


ゴールデンウィーク期間中の園路警備体制



満車後P①、P⑫より計2名配備
満車看板設置、Uターン案内

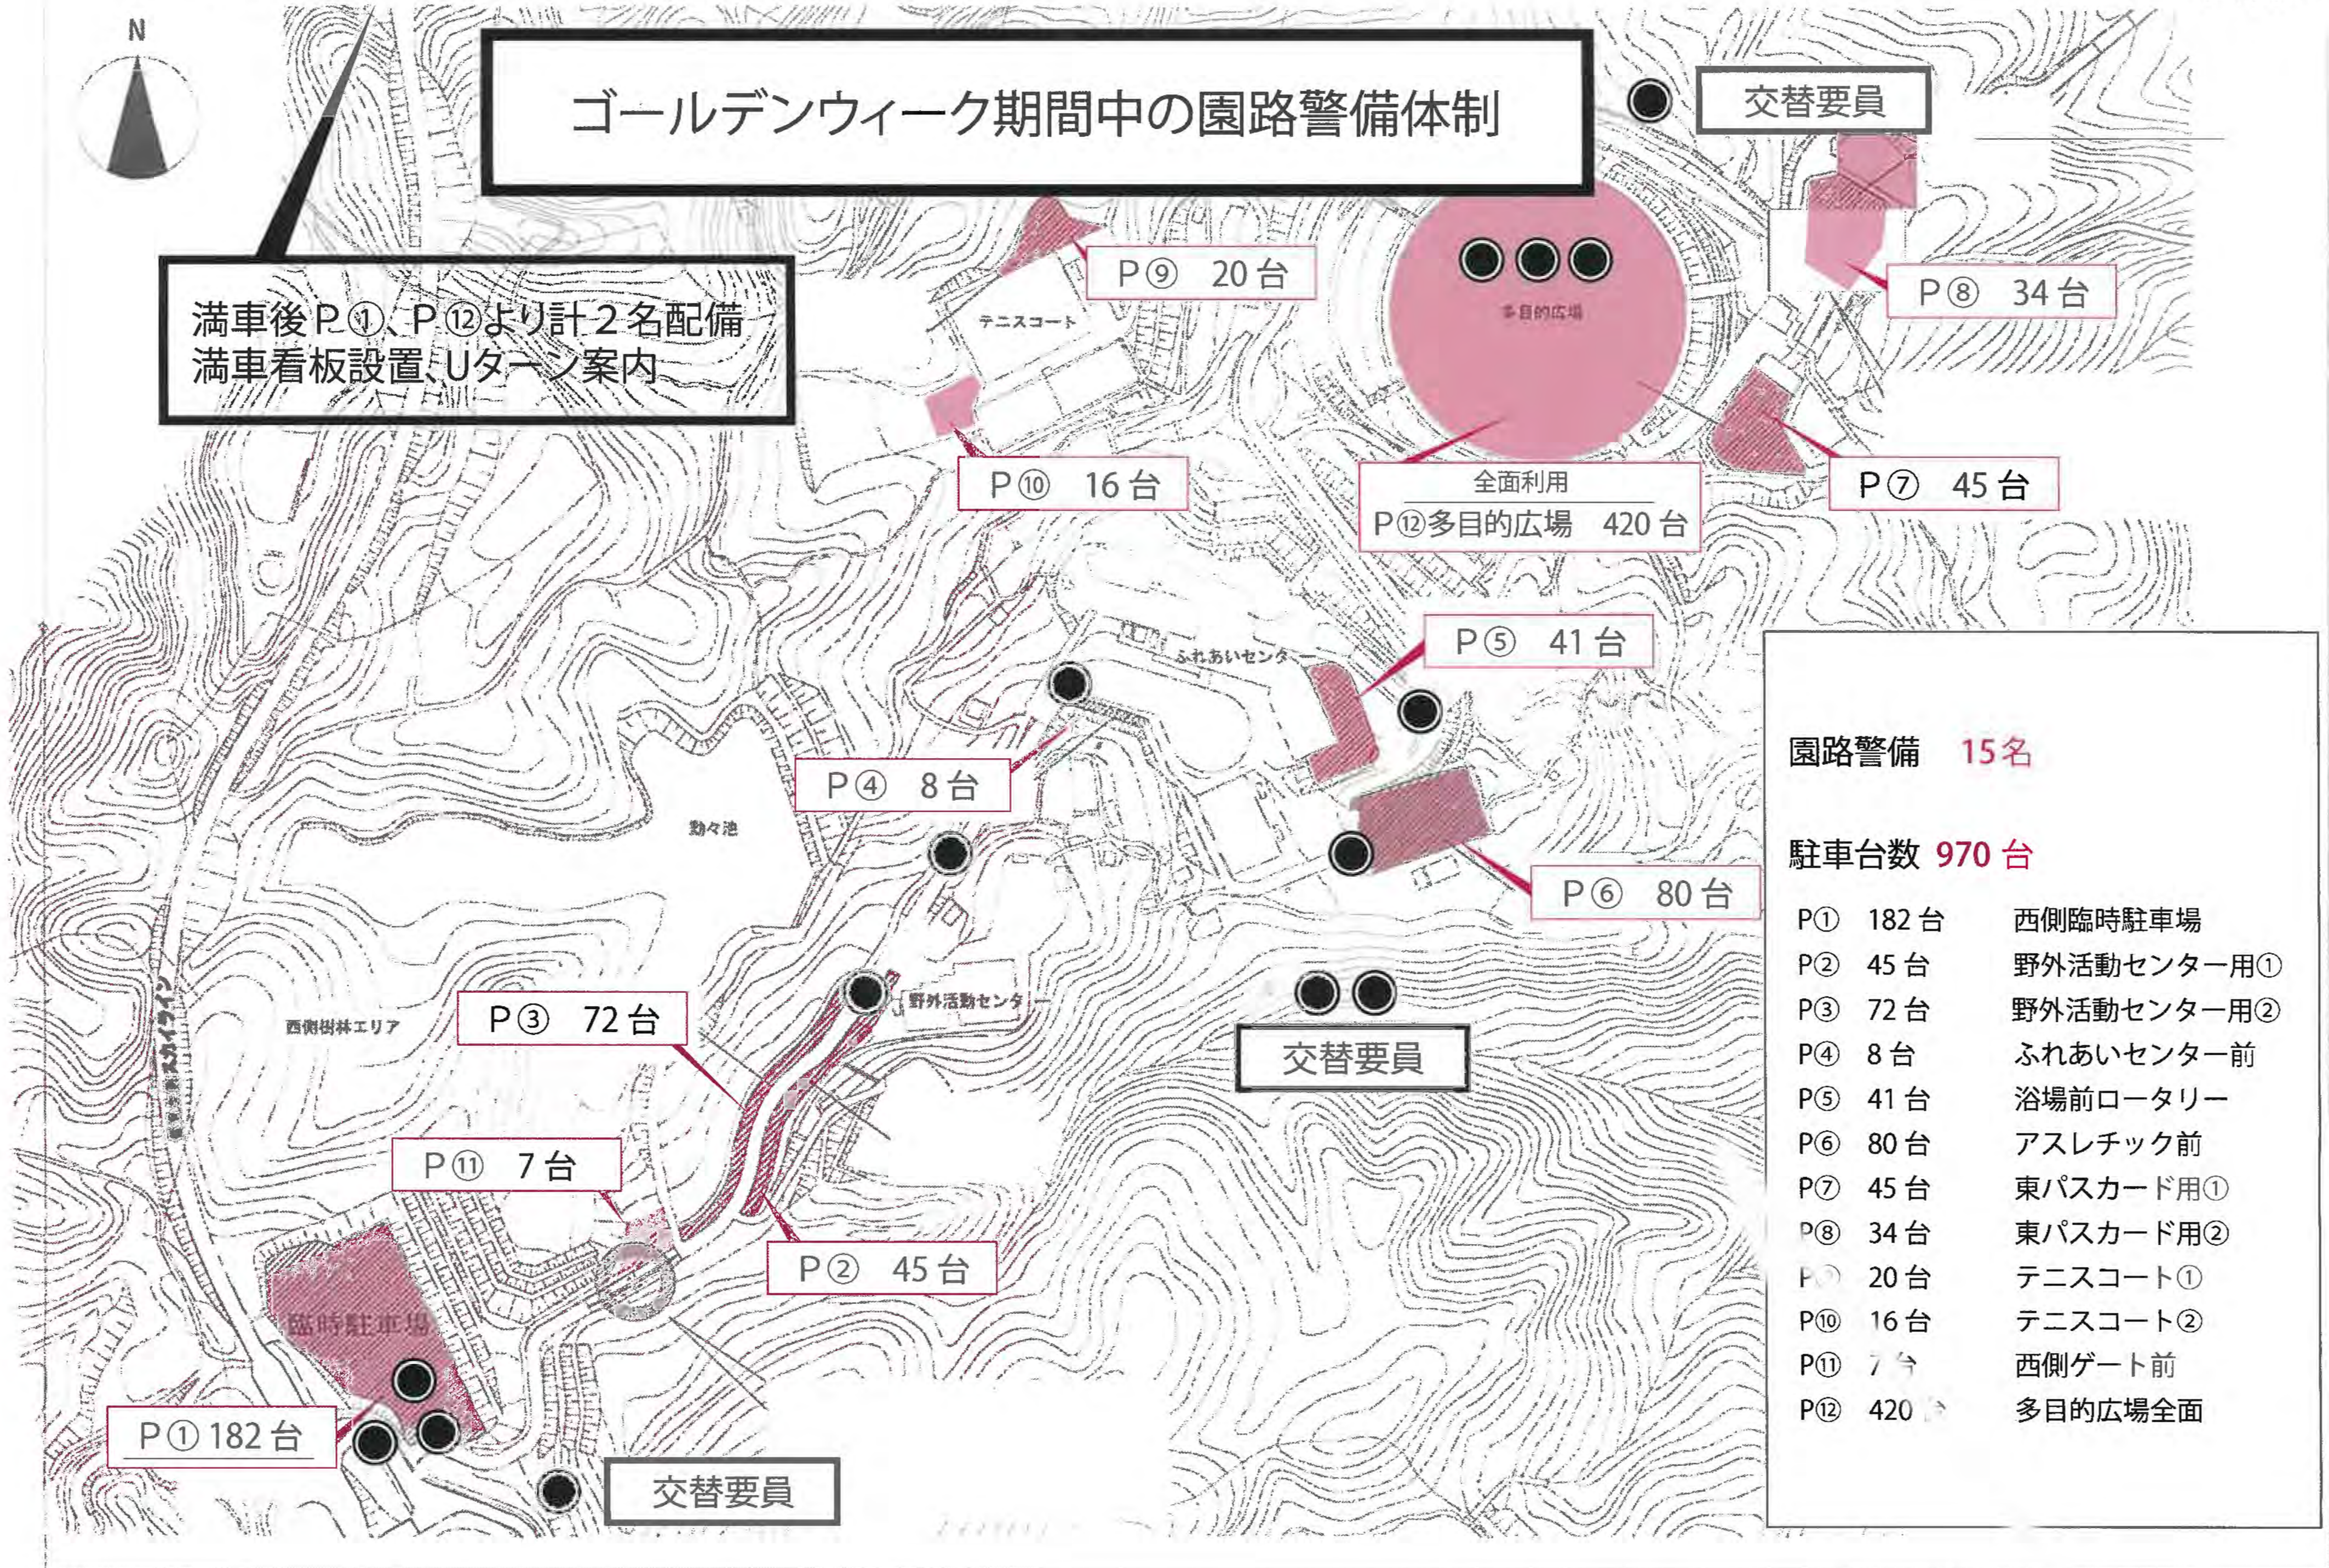

交替要員

P⑨ 20台

P⑧ 34台

P⑩ 16台

全面利用
P⑫多目的広場 420台

P⑦ 45台

P⑤ 41台

P④ 8台

P⑥ 80台

交替要員

P③ 72台

P⑪ 7台

P② 45台

P① 182台


交替要員

園路警備 15名

駐車台数 970台

- P① 182台 西側臨時駐車場
- P② 45台 野外活動センター用①
- P③ 72台 野外活動センター用②
- P④ 8台 ふれあいセンター前
- P⑤ 41台 浴場前ロータリー
- P⑥ 80台 アスレチック前
- P⑦ 45台 東パスカード用①
- P⑧ 34台 東パスカード用②
- P⑨ 20台 テニスコート①
- P⑩ 16台 テニスコート②
- P⑪ 7台 西側ゲート前
- P⑫ 420台 多目的広場全面

令和 4 年度 花のいろどり事業 2023 年度植栽計画地

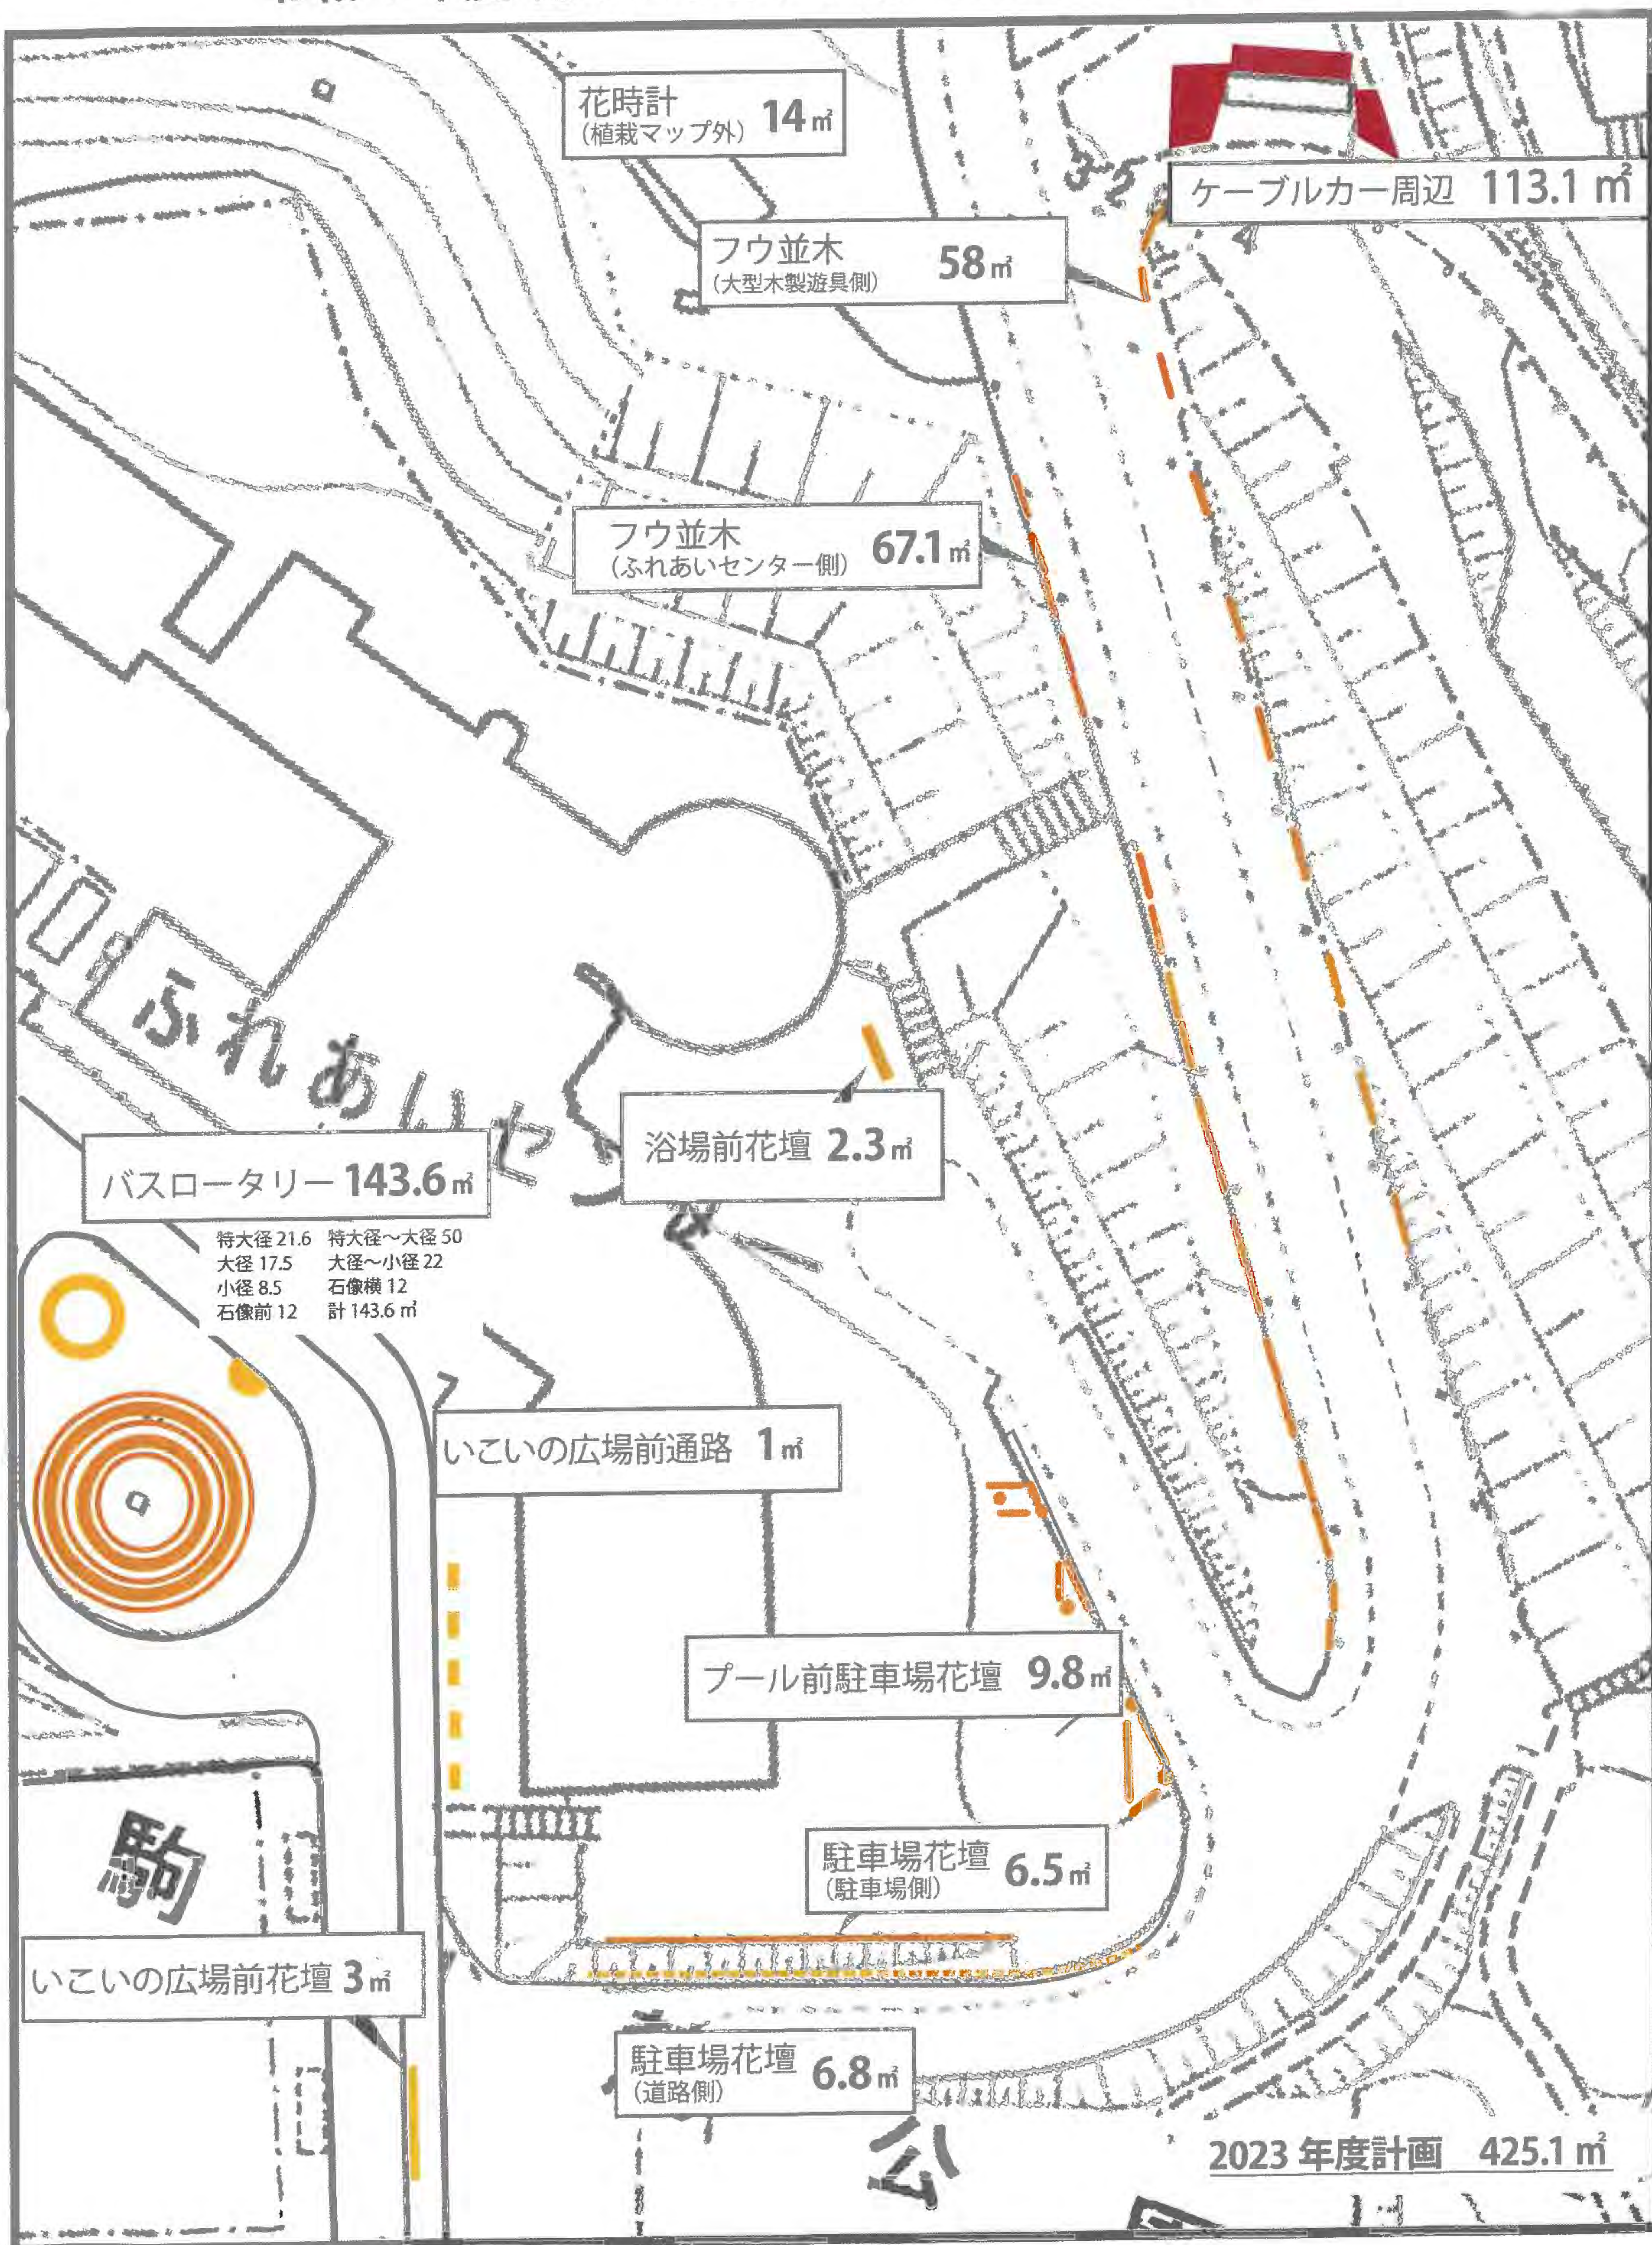

資料4

過去10年 宿泊施設利用日数

年度	営業日数	宿泊可能日数
H24	321	286
H25	322	288
H26	324	294
H27	326	295
H28	325	291
H29	323	287
H30	274	262
H31	322	319
R2	303	266
R3	312	282
R4	319	286

修繕履歴

R2	件名
1	ふれあいセンタープール部避難誘導灯取替
2	白湯系統・露天系統 温調三方弁取替
3	濾過昇温系統三方弁取替
7	ふれあいセンターバルコニー手摺修理
8	ふれあいセンター洋室ドア修理
9	露天濾過機付属熱交換器取替
10	ふれあいセンター小荷物運搬用昇降機制御盤取替
13	レストラン出入口の防火シャッターバッテリー取替えについて
14	男子脱衣所引戸修繕について
15	ふれあいセンター1階北階段壁穴修理について
16	レストラン裏口扉修理について
17	男子洗い場排水修繕について
18	ふれあいセンター宿泊棟1階鉄扉ガラス入替
19	露天濾過機付属集毛器取替
20	濾過機盤内白湯系統マグネットスイッチ取替
21	濾過機付属熱交換器（白湯系統／バイブラ系統）取替
22	塩素注入器塩素濃度センサー取替
23	濾過昇温系統行き管自動エア抜き配管修繕
24	テニスコート人工芝部分張替工事について
25	着水槽（中継槽）内梁材腐食部塗装工事について
26	露天サンプリングOリング及び白湯五方弁調査について
27	東側駐車場ゲート（出口側）消耗部品交換について
28	テニスクラブハウス男子トイレ天井灯取り付けについて
29	女子露天風呂出入口扉の錠不具合による開錠対応について
30	第2～第3キュービクル間の高圧ケーブル更新工事
34	駐車場パスカード書込み機械の部品交換について
36	ふれあいセンター1階非常用照明取替について
37	女子露天風呂出入口扉の錠の取替について

38	露天系統及び泡風呂系統サンプリングポンプ取替について
39	電話障害の復旧対応について
40	ふれあいセンター1階倉庫天井配管漏水対応について
41	西側駐車場ゲート（出口側）精算機部品交換について
42	ふれあいセンター防火スクリーンバッテリー取替について
43	ふれあいセンター1階倉庫天井配管漏水対応について

修繕履歴

R3	件名
1	着水槽(中継槽)定水位弁取替
2	ふれあいセンター プール部避難誘導灯取替
3	ふれあいセンター ガス警報器の取り換え
4	テニスネットポストの修理について
5	濾過昇温ポンプ圧力計取替について
6	ふれあいセンター2階 内側自動扉の部品交換について
7	インターロッキング歩道の修繕工事について
8	西側駐車場ゲート出口側監視カメラの取替について
9	男子脱衣所トイレ修繕について
10	西側駐車場ゲート精算機・パスカード専用駐車ゲート(出入口)消耗部品交換について
11	露天濾過機循環ポンプメカシール取替について
12	ふれあいセンター防災監視盤内ロτζ中継器の交換
13	白湯濾過機 五方弁及び集毛器取替について
14	露天濾過機循環ポンプ本体取替えについて
16	受水槽量水器取替について
18	落雷に伴う駐車場機器の修理について
19	バイブラCSCコントローラー取替えについて
21	公園入口看板の修繕について
22	多目的広場看板の修繕について
23	濾過昇温ポンプ吸込側フレキ取替について
24	浴場系統ガス給湯器中和器取替について
25	浴室露天出入口ドアクローザー取替え
26	ふれあいセンター 防火扉リリース取替え
28	漏水工事及び水道直結バブル取替え工事について
29	塩素濃度センサー取替について
32	清掃委託業者事務所鉄扉修繕について

33	ふれあいセンター1階宿泊棟側女子トイレ天井配管漏水修繕について
34	ふれあいセンター1階宿泊棟側女子トイレ天井配管漏水修繕について（追加）
36	アスレチック前駐車場グレーチング（溝蓋）設置について
37	生駒山麓公園区画線工事
38	ふれあいセンター蛍光灯器具LED器具化について
39	ふれあいセンターレストランの電話障害復旧対応について
40	園路灯漏電改修について
41	公園内バリアフリートイレ呼出ボタン（3箇所）修繕について

修繕履歴


R4	件名
1	ケーブルカー窓ガラス修繕について
2	園路水道バルブ取替えについて
3	1Fロビー天井漏水修繕について
4	レストラン内防火シャッターのバッテリー取替えについて
5	浴場系統ボイラー真空部品取替について
6	停電復旧に伴う非常用消防設備機器不具合箇所点検について
8	塩素濃度センサー取替について
14	東側駐車場ゲート出口消耗部品交換について
16	露天風呂温度調節器取替について
17	西側出口防犯カメラ修理
18	第1キュービクル換気扇取替について
19	露天濾過機配管修理について
20	ふれあいセンター正面出入口キャノピー修繕工事
21	自動血圧計の修理について
22	バイブラ濾過機循環ポンプ取替について
23	露天風呂薬注ポンプ取替えについて
24	大型木製遊具 劣化箇所の修繕工事
25	ふれあいセンター2階南階段非常誘導灯バッテリー取替えについて
26	ふれあいセンター2階吹抜け部防火シャッターのバッテリー取替えについて
27	自動検温器の部品交換について
28	浴場男子浴室のガラス取替えについて
29	ふれあいセンター1階倉庫（リネン庫）漏水修繕について
30	せせらぎ流れBポンプ取替について
31	園路水道バルブ取替えについて
32	浴場男子脱衣所のガラスブロック取替えについて
33	バイブラ風呂温度調節器取替について

35	浴場券売機の修理について
36	白湯サンプリングポンプ取替について
37	ふれあいセンター2階宿直室非常灯取替えについて
39	露天濾過機及びバイブラ濾過機五方弁取替について
40	白湯濾過循環ポンプ取替について
41	集合照明スイッチ修理取替について
42	男子露天風呂出入口ドアクローザー取替について
43	重油移送ポンプ取替について
45	給湯二次ポンプ修繕について
50	ふれあいセンター1階ロビー天井配管漏水修繕について

資料6

光熱費


月	契約先	電気使用量 (kWh)	電気料金
4	オリックス株式会社	64464.0	1,346,715
5	オリックス株式会社	67200.0	1,414,418
6	オリックス株式会社	72256.0	1,510,334
7	オリックス株式会社	81776.0	1,809,339
8	オリックス株式会社	87540.0	1,985,648
9	オリックス株式会社	73247.0	1,795,528
10	オリックス株式会社	65881.0	1,670,873
11	オリックス株式会社	65507.0	1,740,317
12	関西電力株式会社	72988.0	2,521,943
1	関西電力株式会社	73105.0	2,303,907
2	関西電力株式会社	69867.0	2,303,551
3	関西電力株式会社	70374.0	2,060,117
合計		864205.0	22,462,690

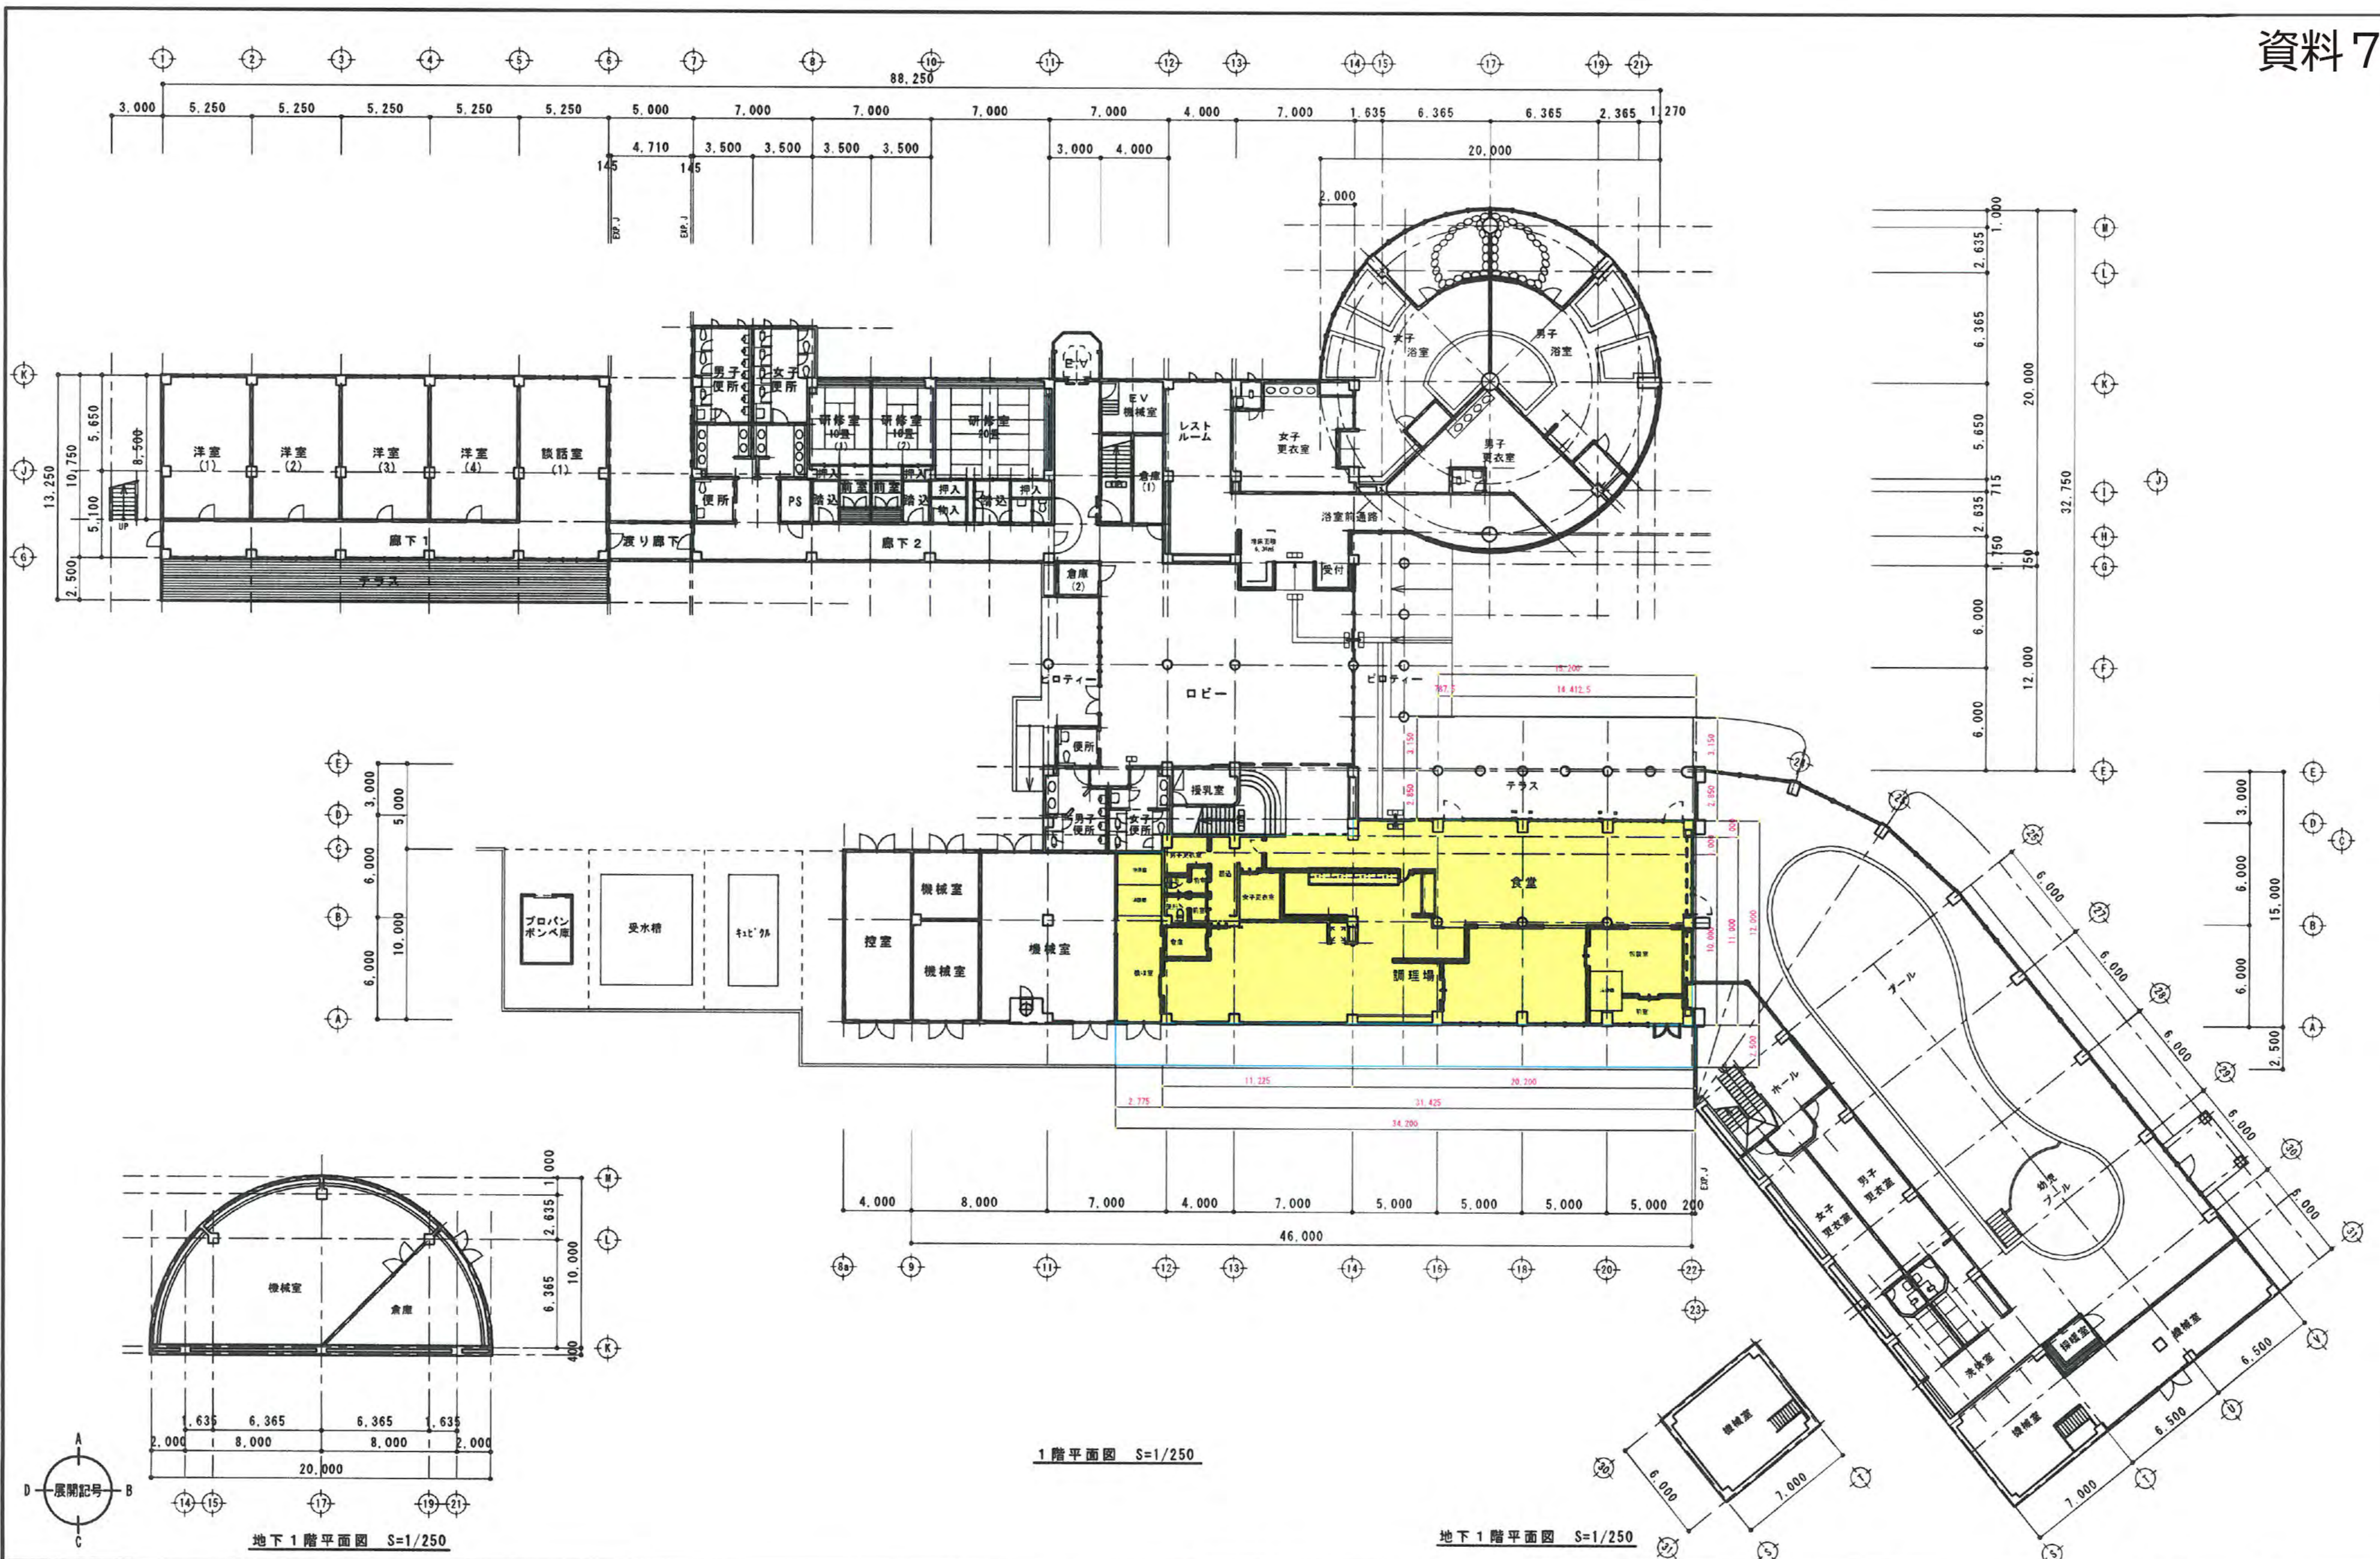


1階平面図 S=1/250

地下1階平面図 S=1/250


地下1階平面図 S=1/250

 生駒市役所 都市整備部 みどり公園課	Project Name	山麓公園ふれあいセンター	Date	Check	Design	Draw	D C /
	Title Name		Scale	DrawDate	PrintDate		M E /
							No. /

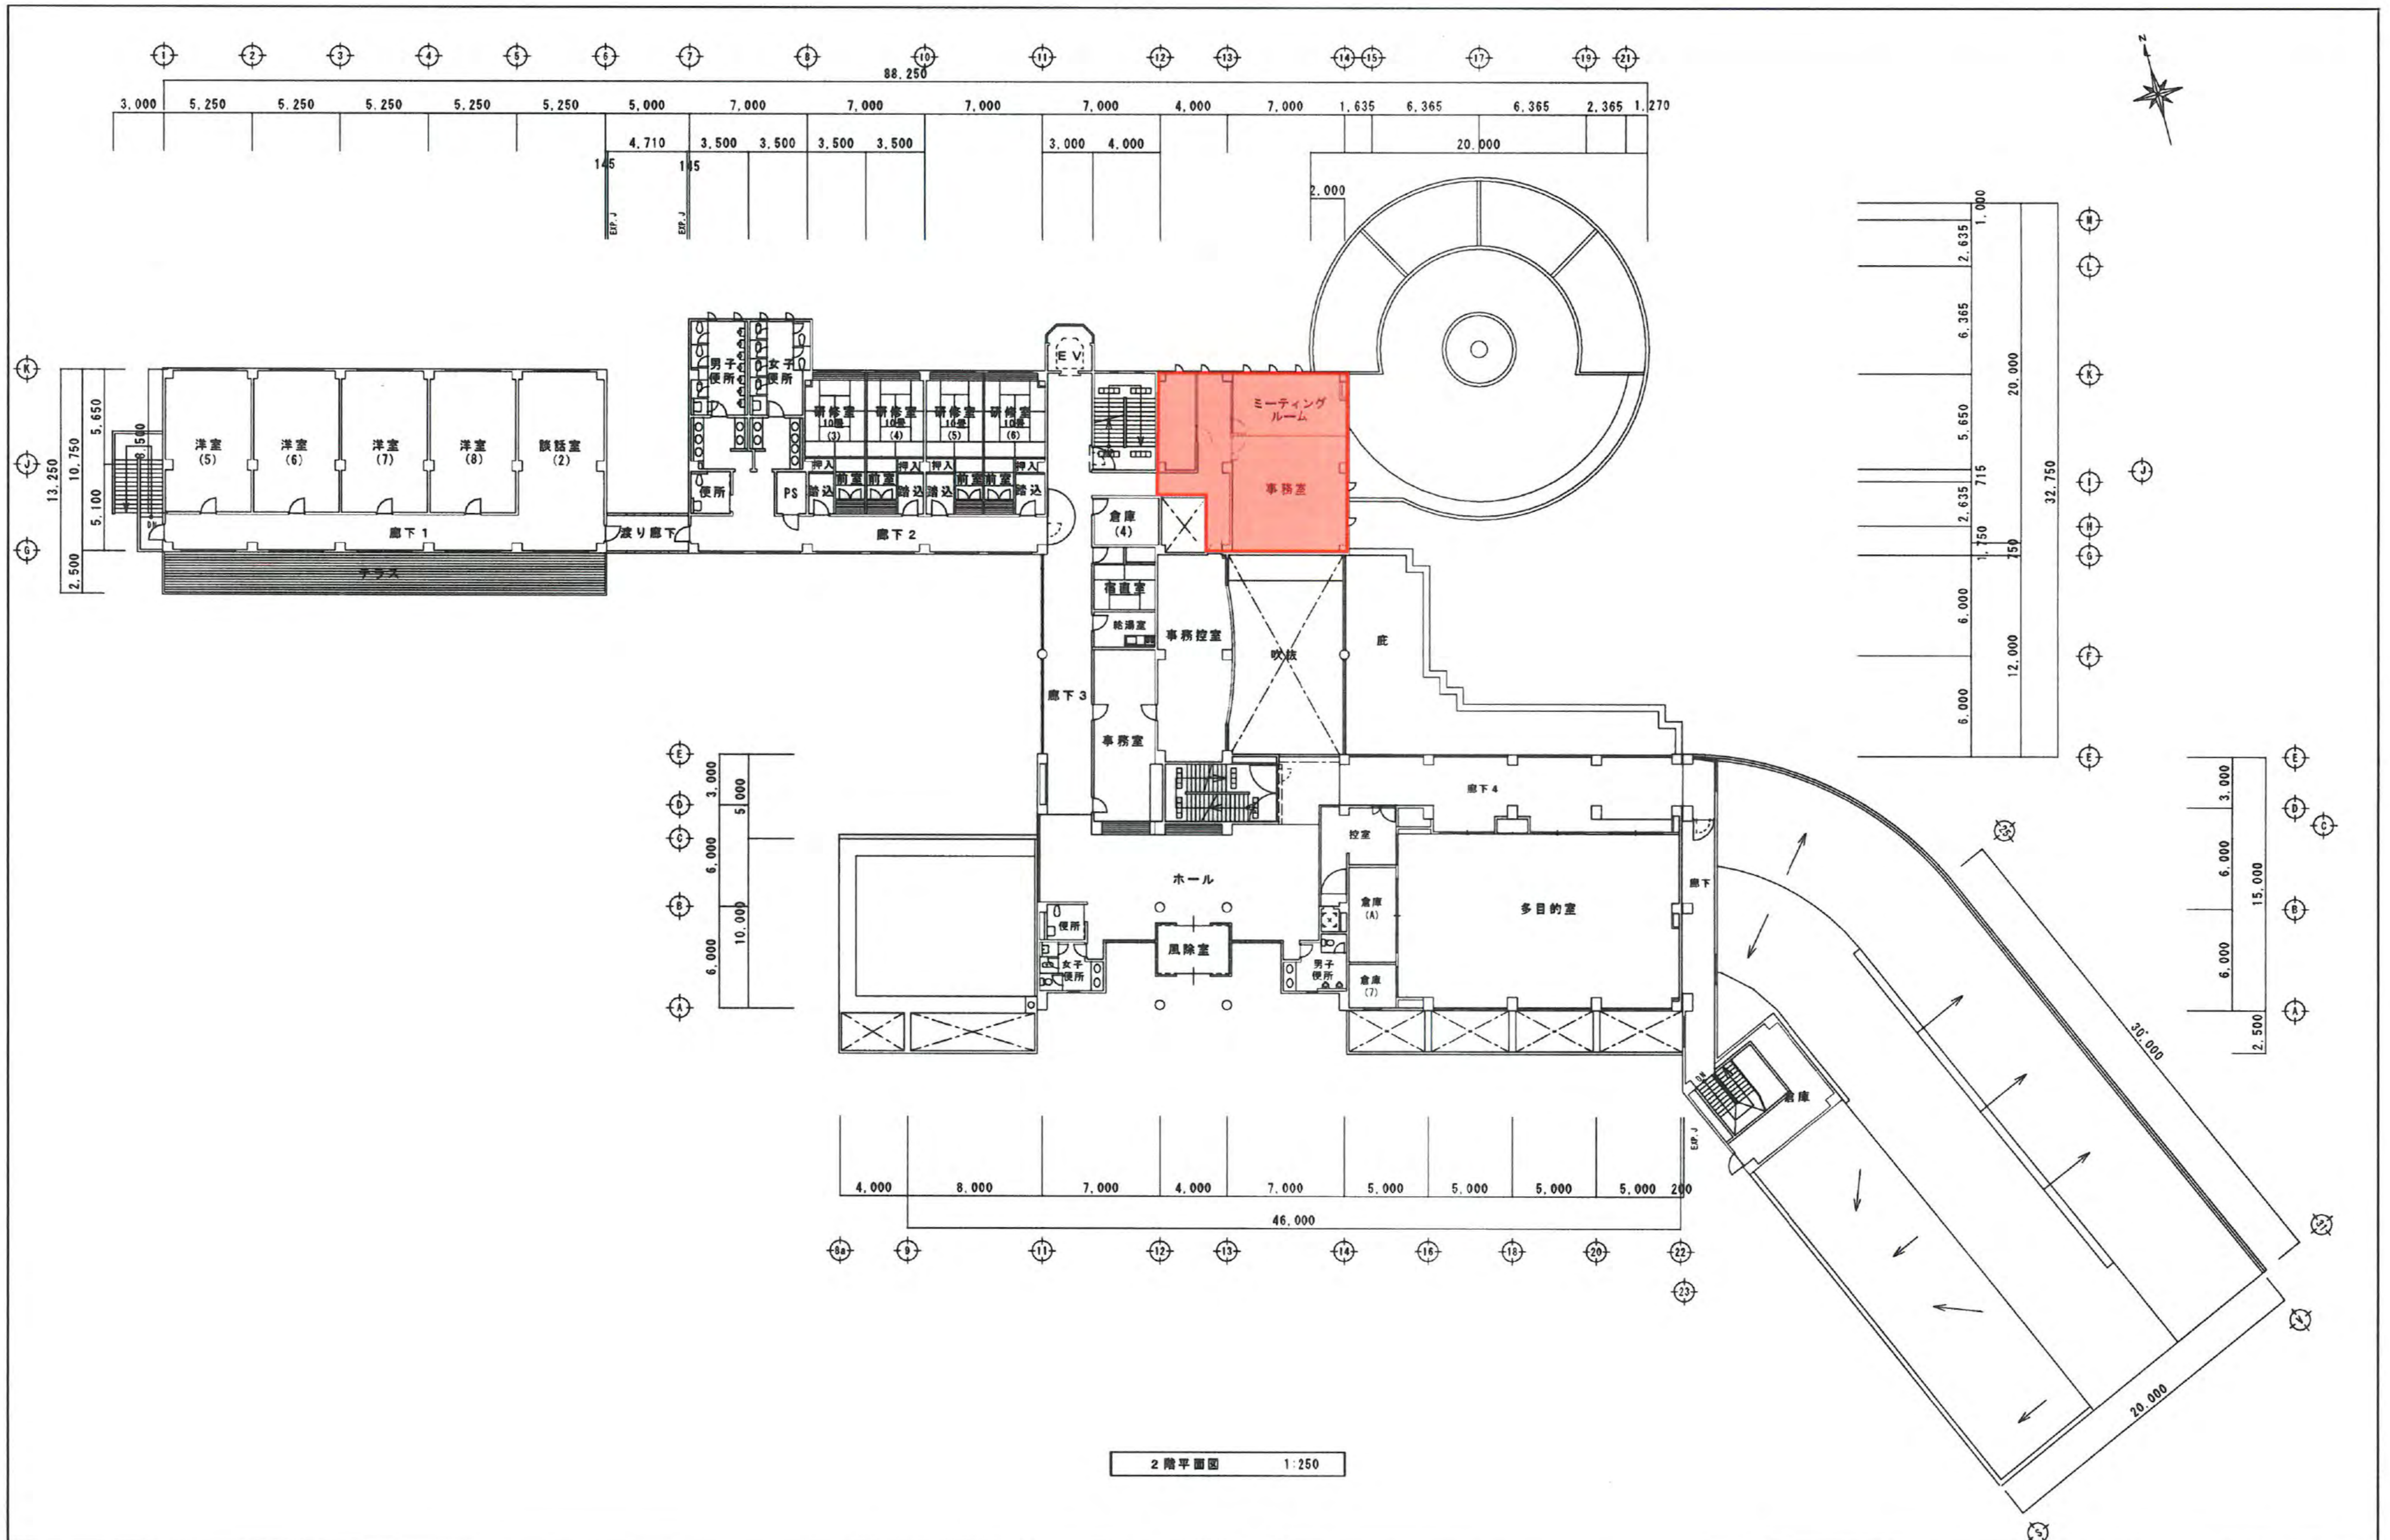



2階平面図 1:250

生駒市役所 都市整備部 みどり公園課	Project Name	Date	Check	Design	Draw	D C
	Title Name	Scale	DrawDate	PrintDate		M E
						No.


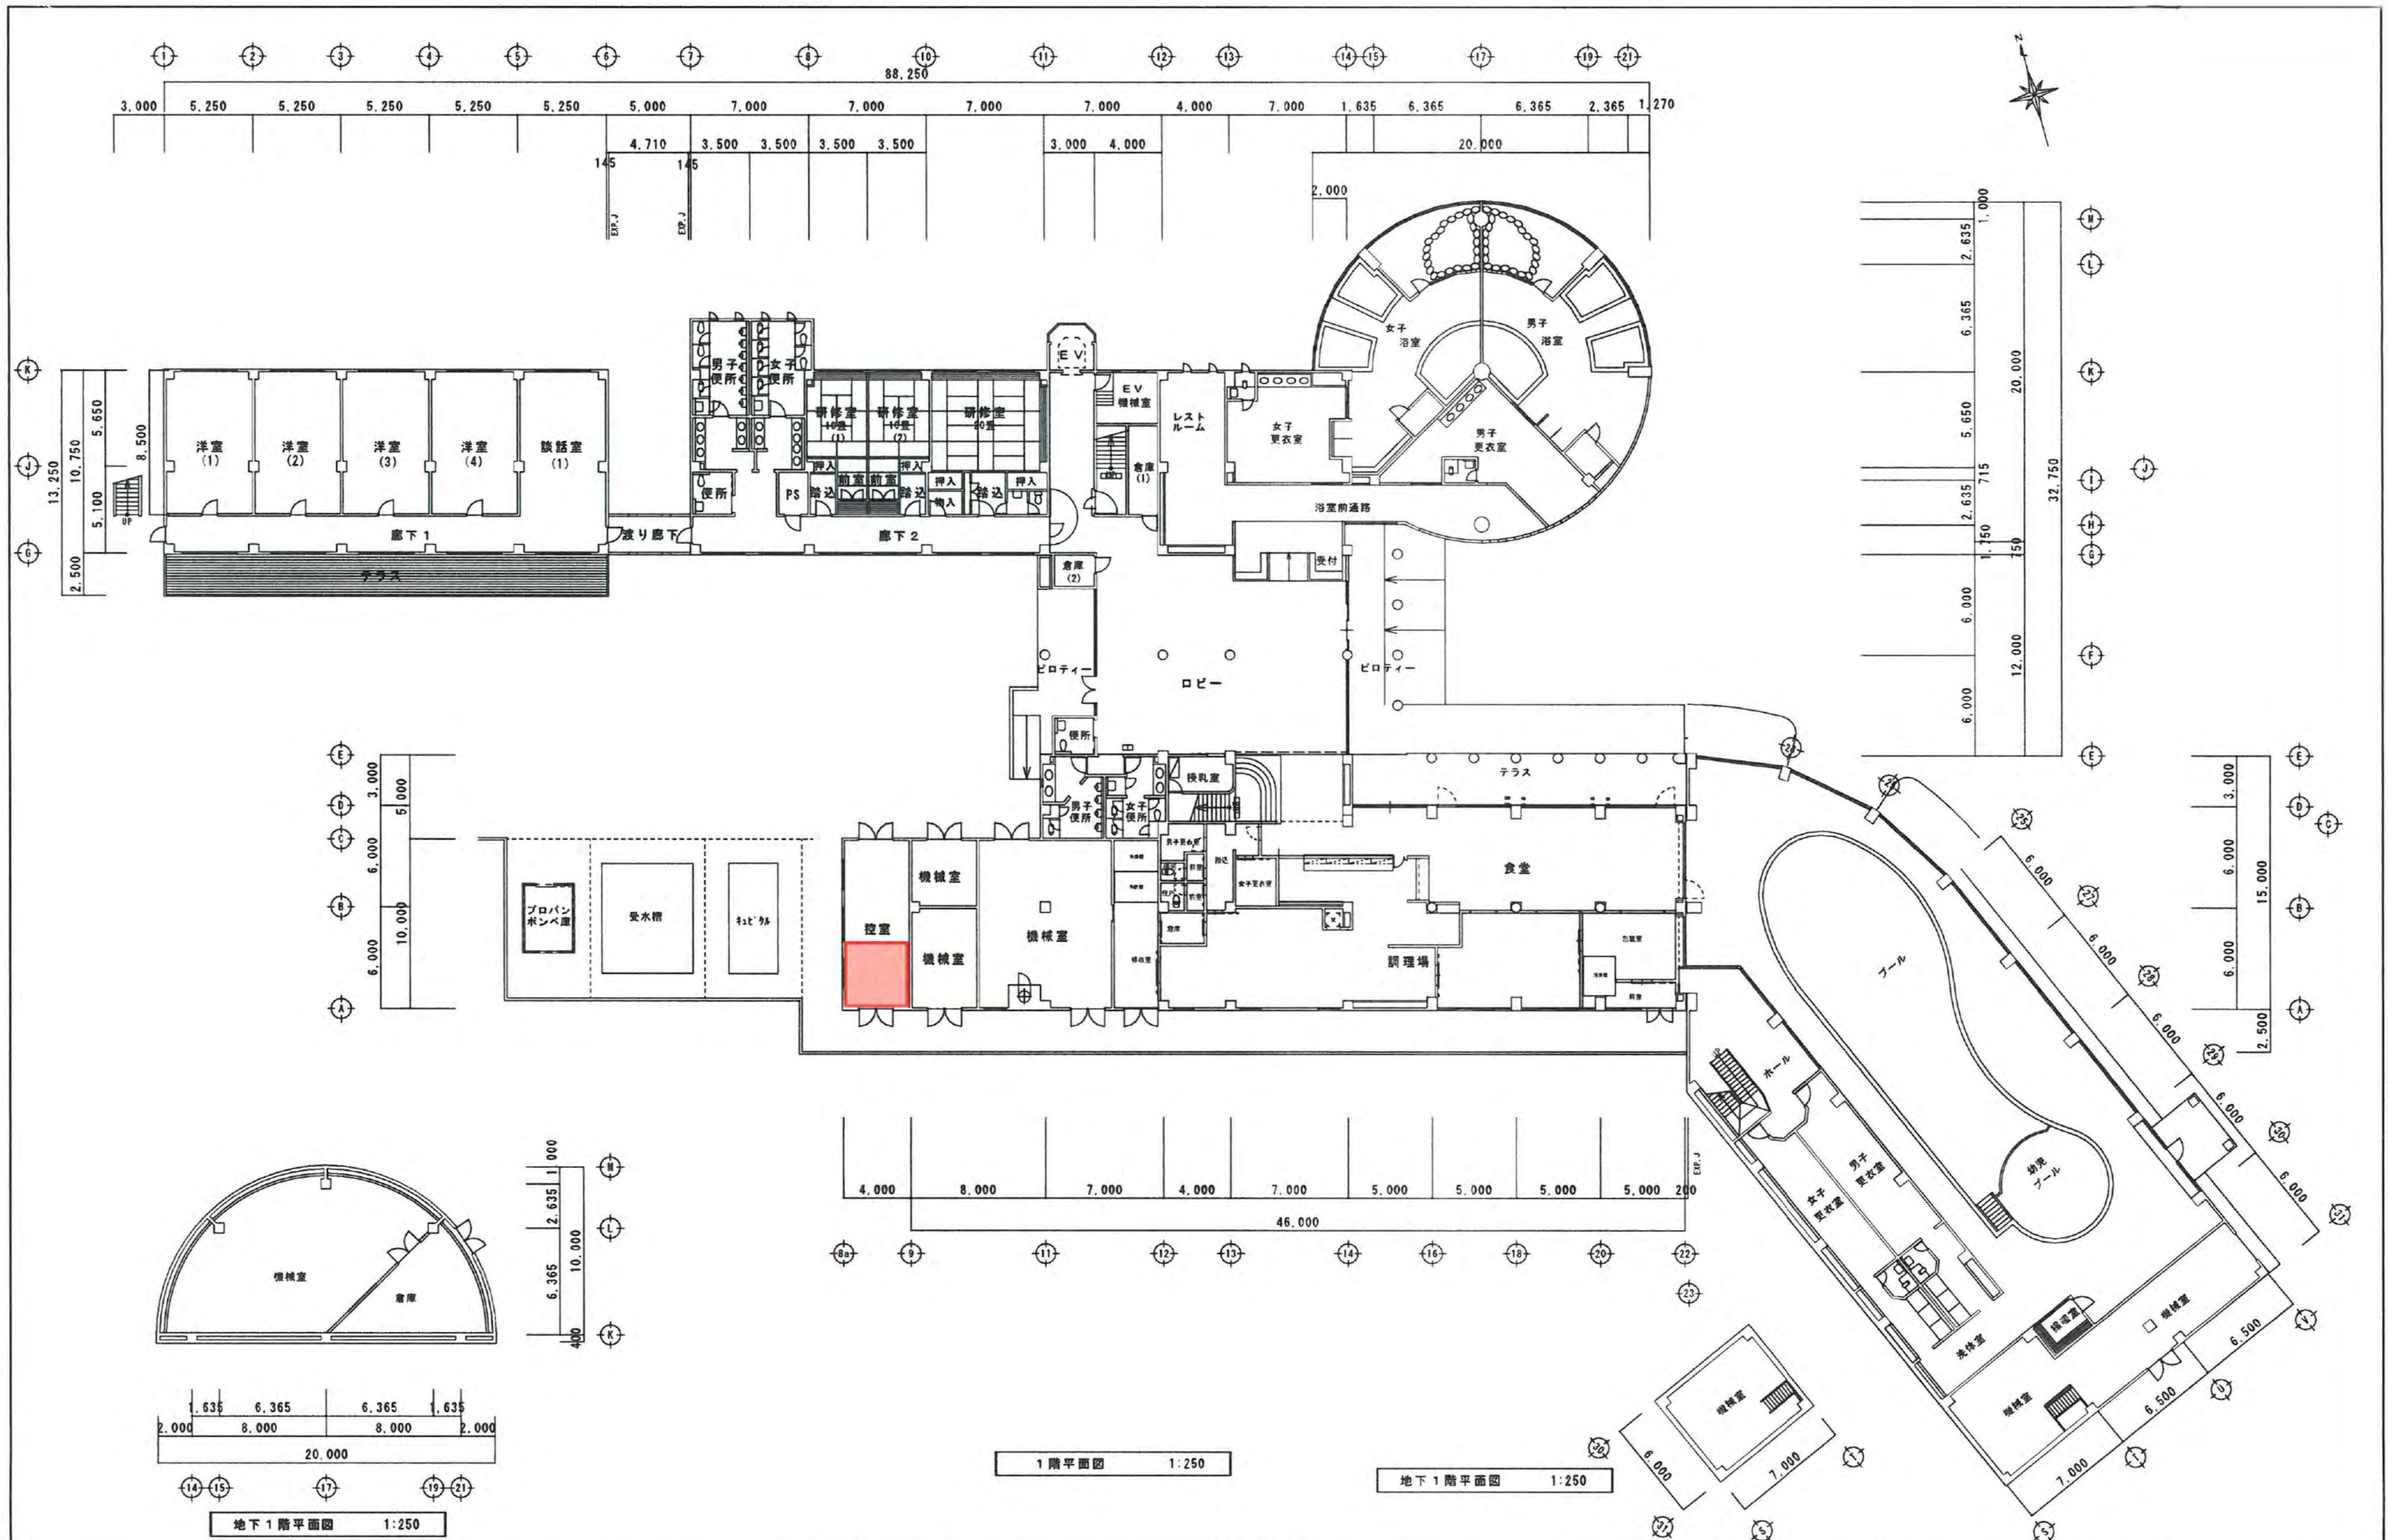


生駒市役所
都市整備部 みどり公園課


Project Name	Date	Check	Design	Draw	D C
Title Name	Scale	DrawDate	PrintDate		M E
					No.

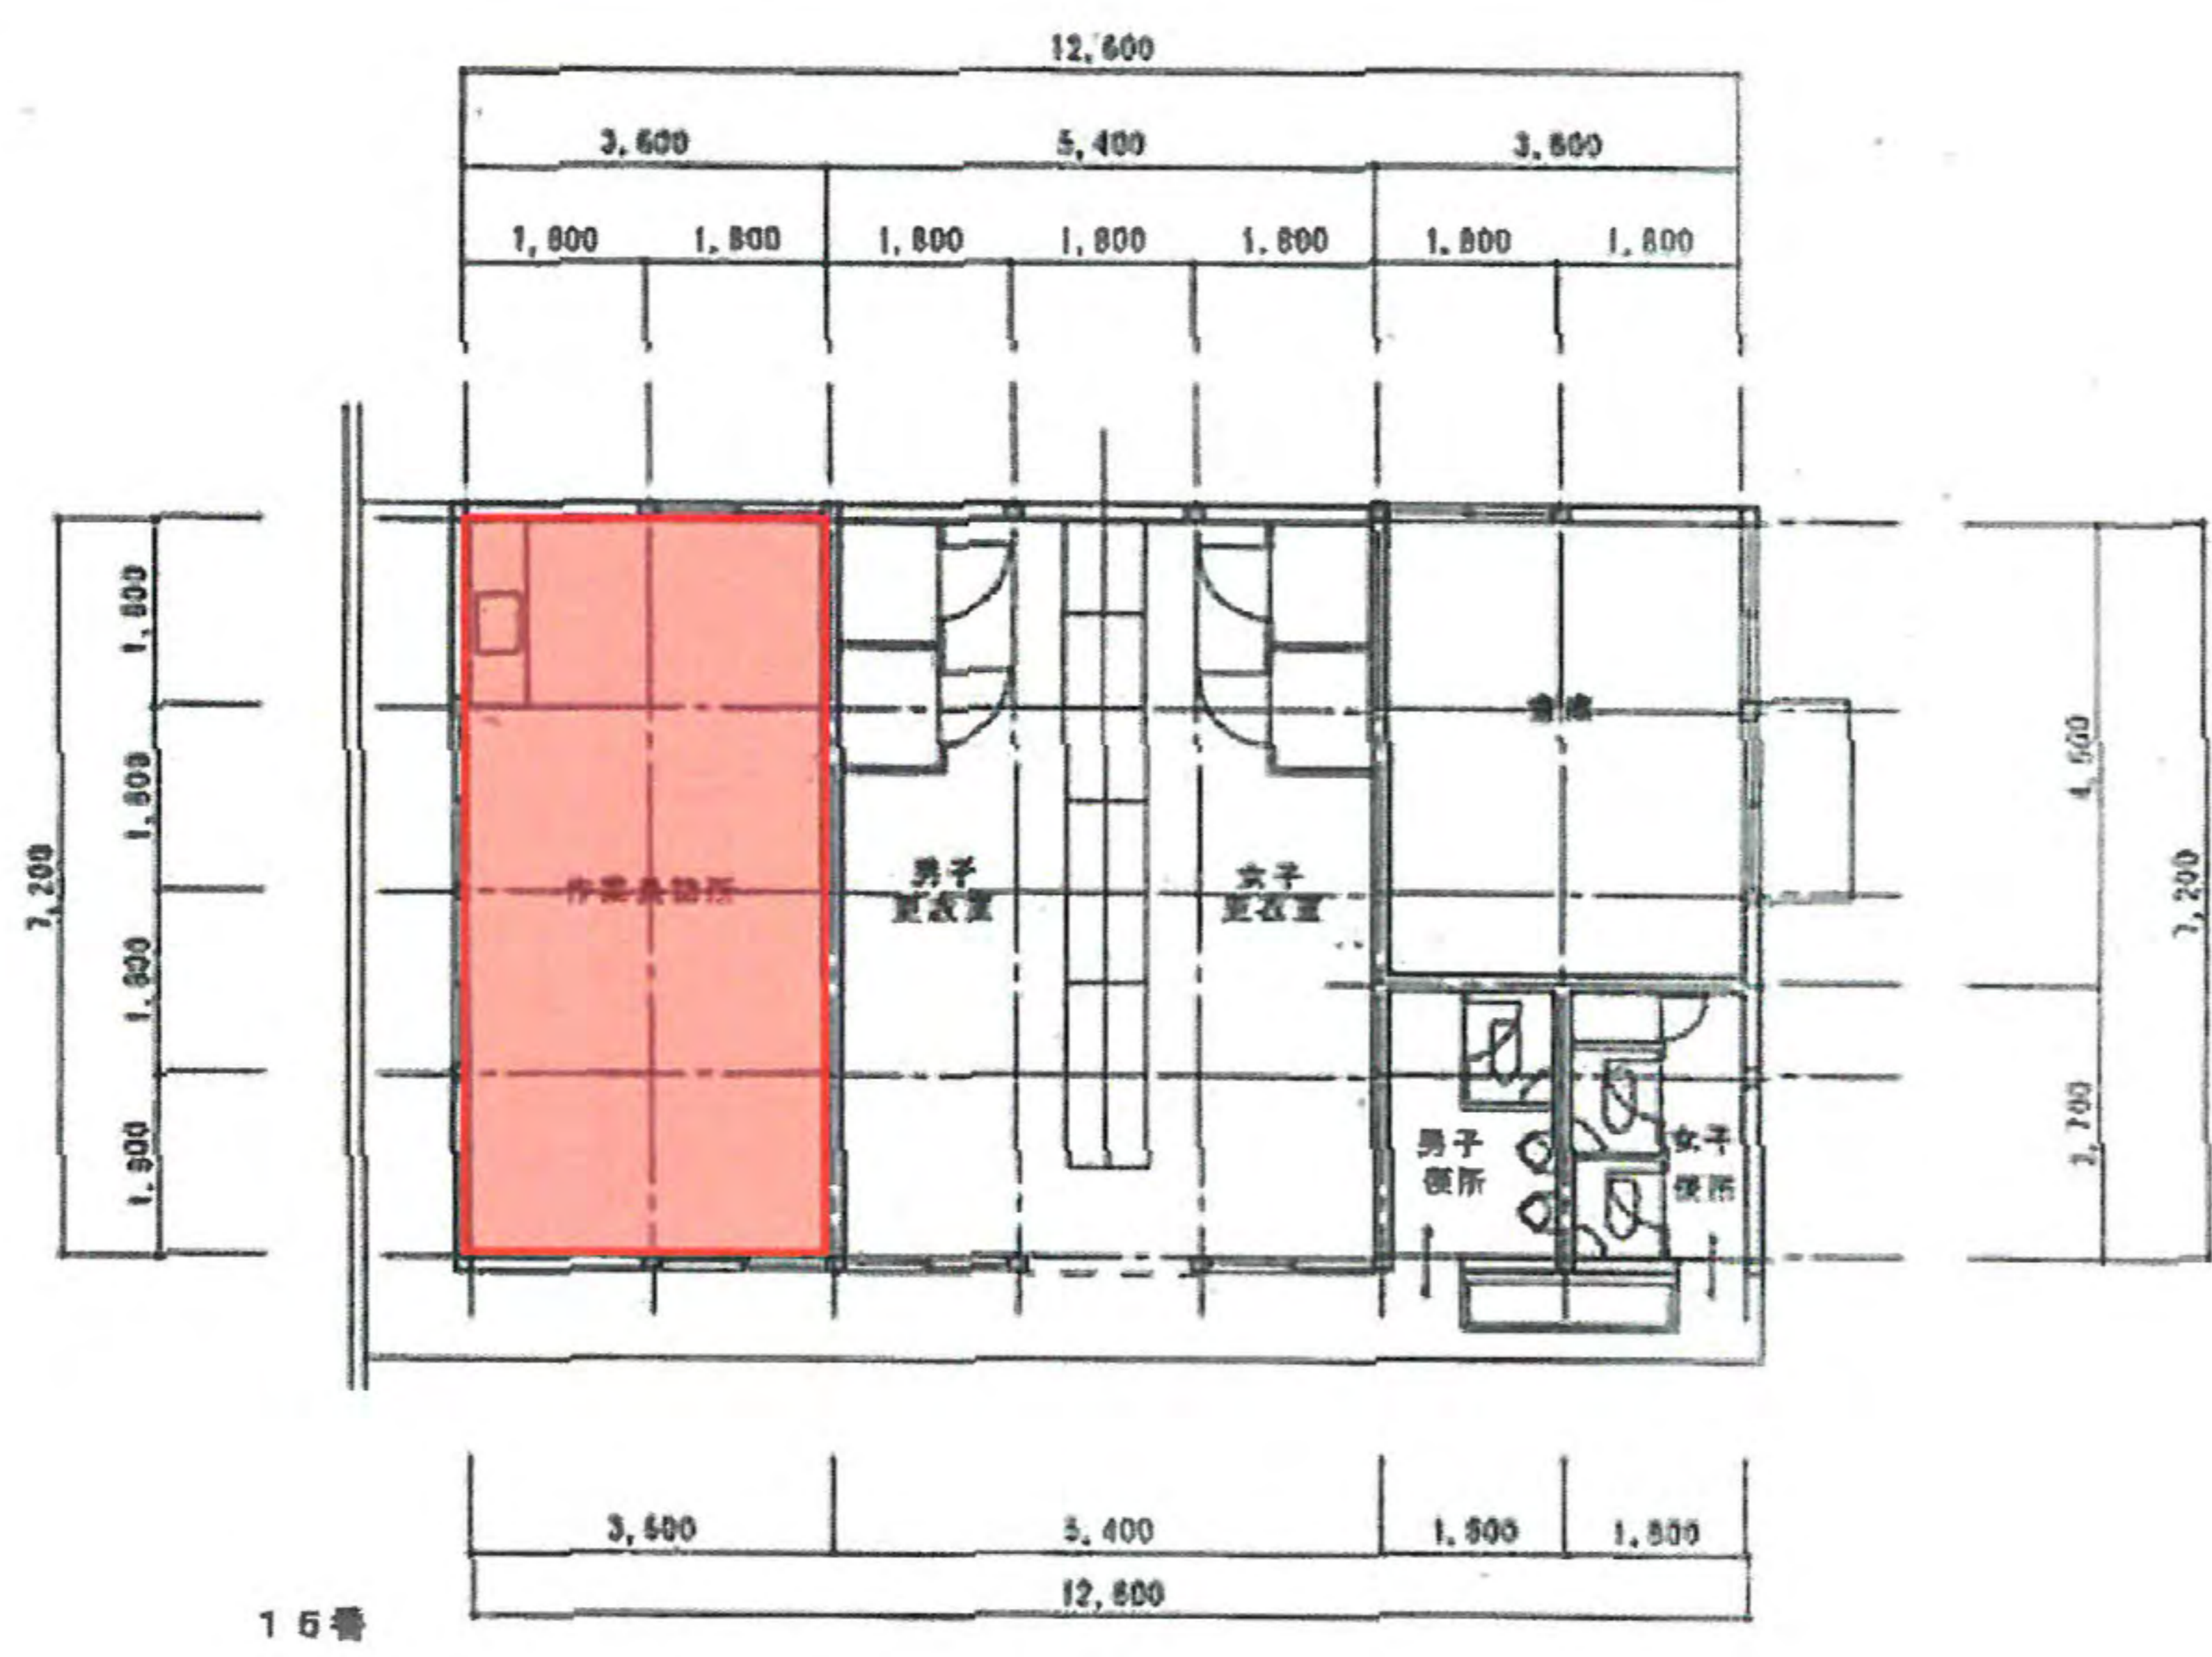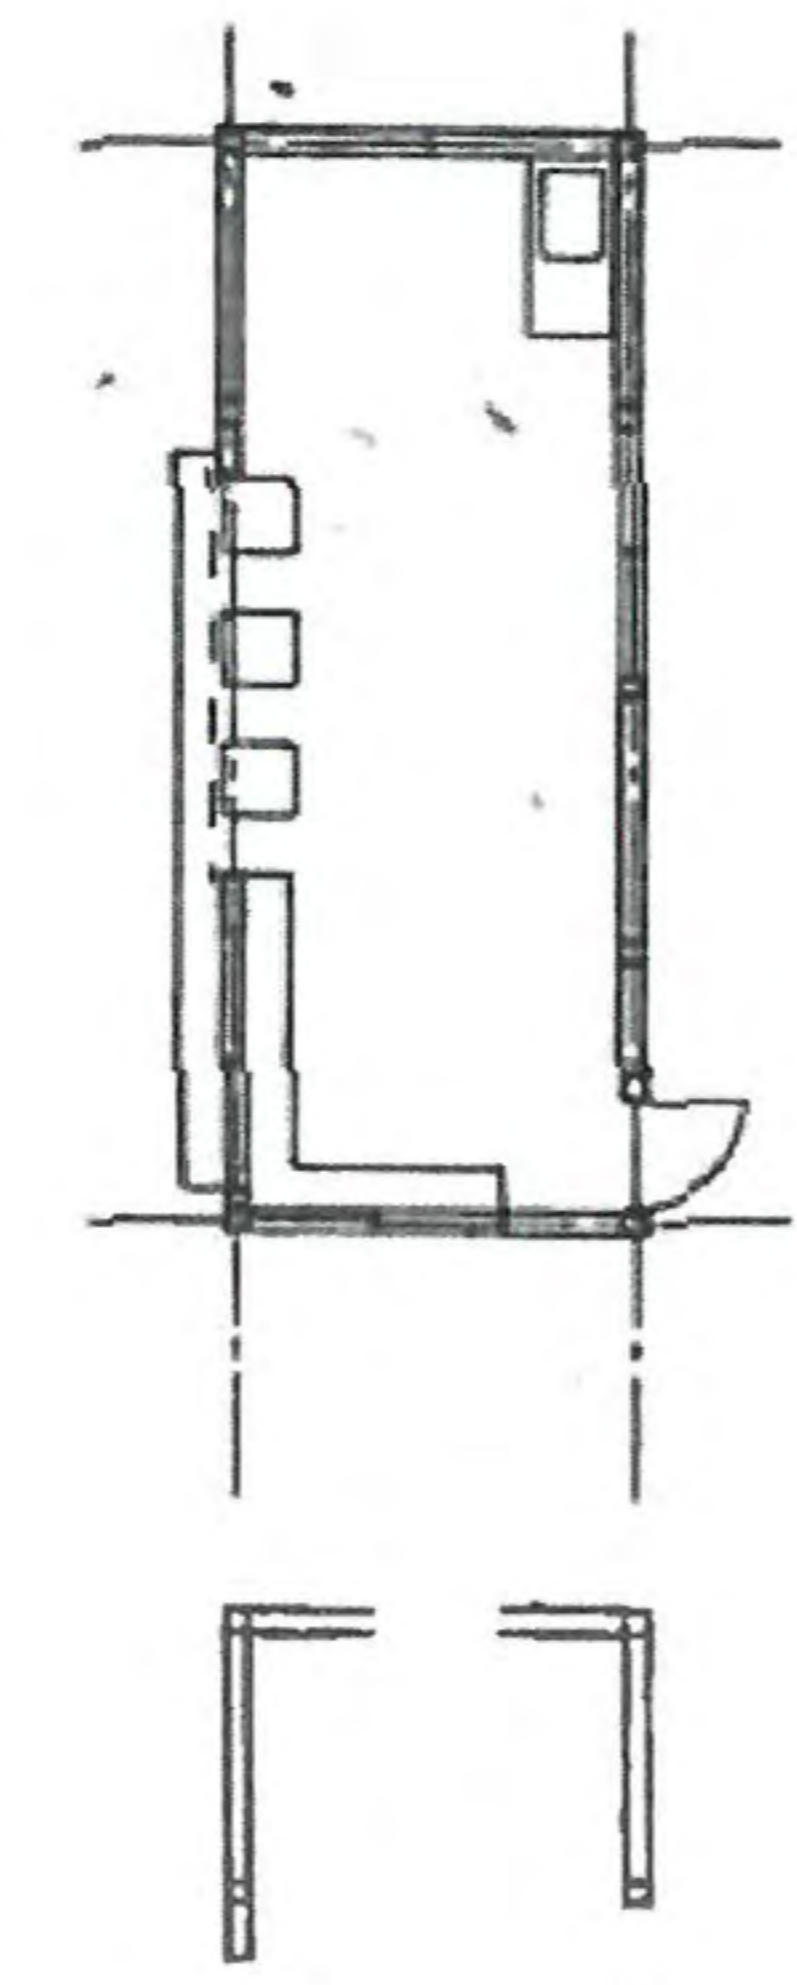


平面図 S=1/100

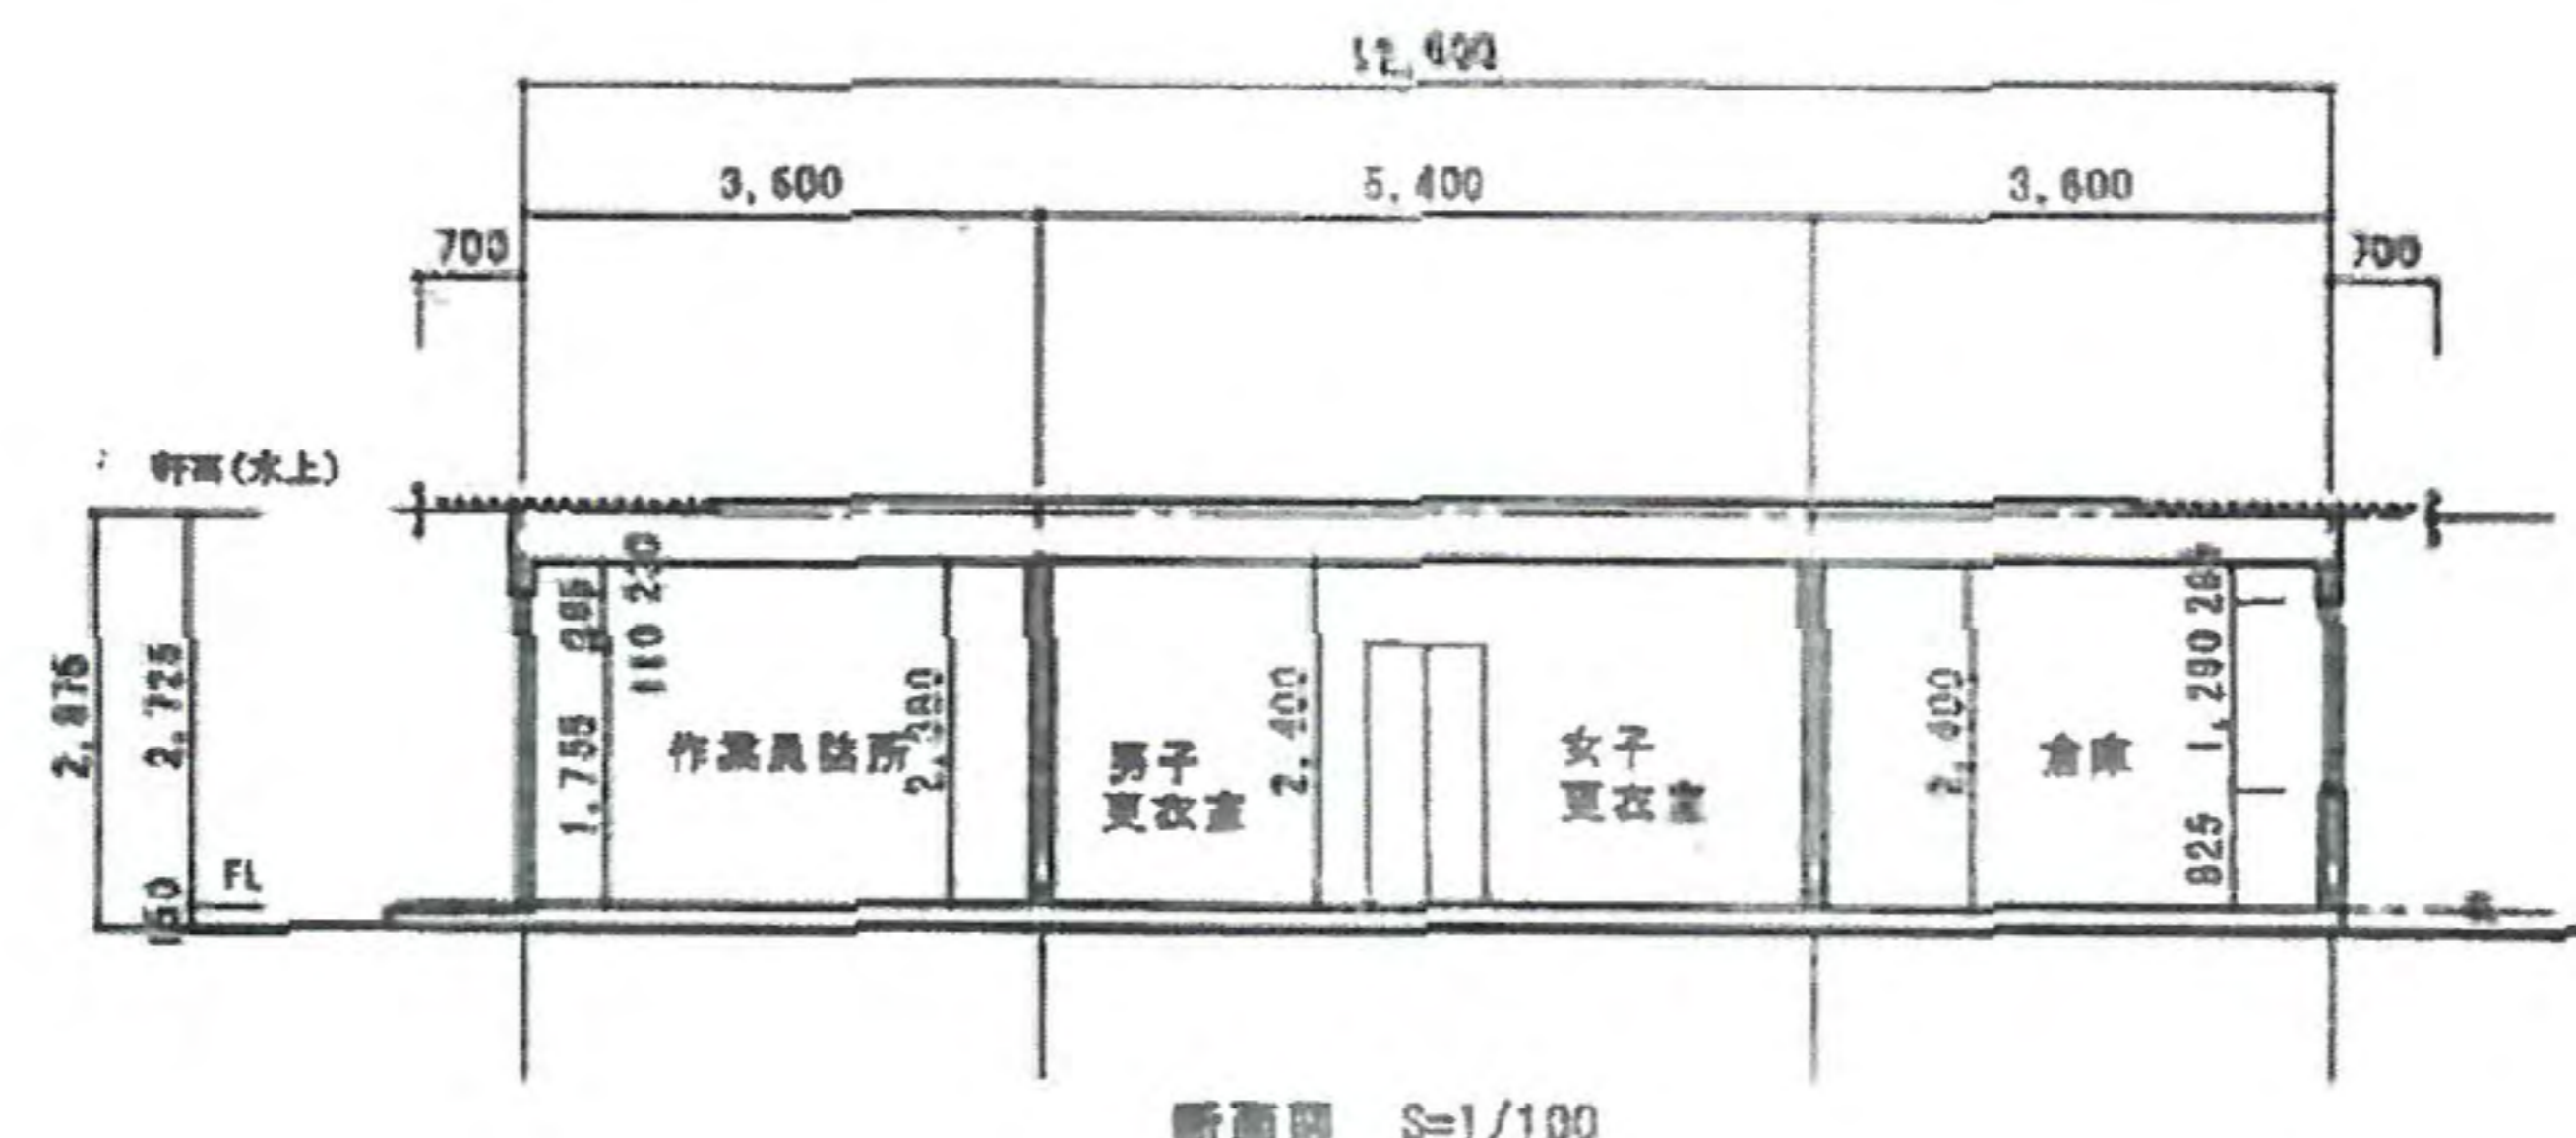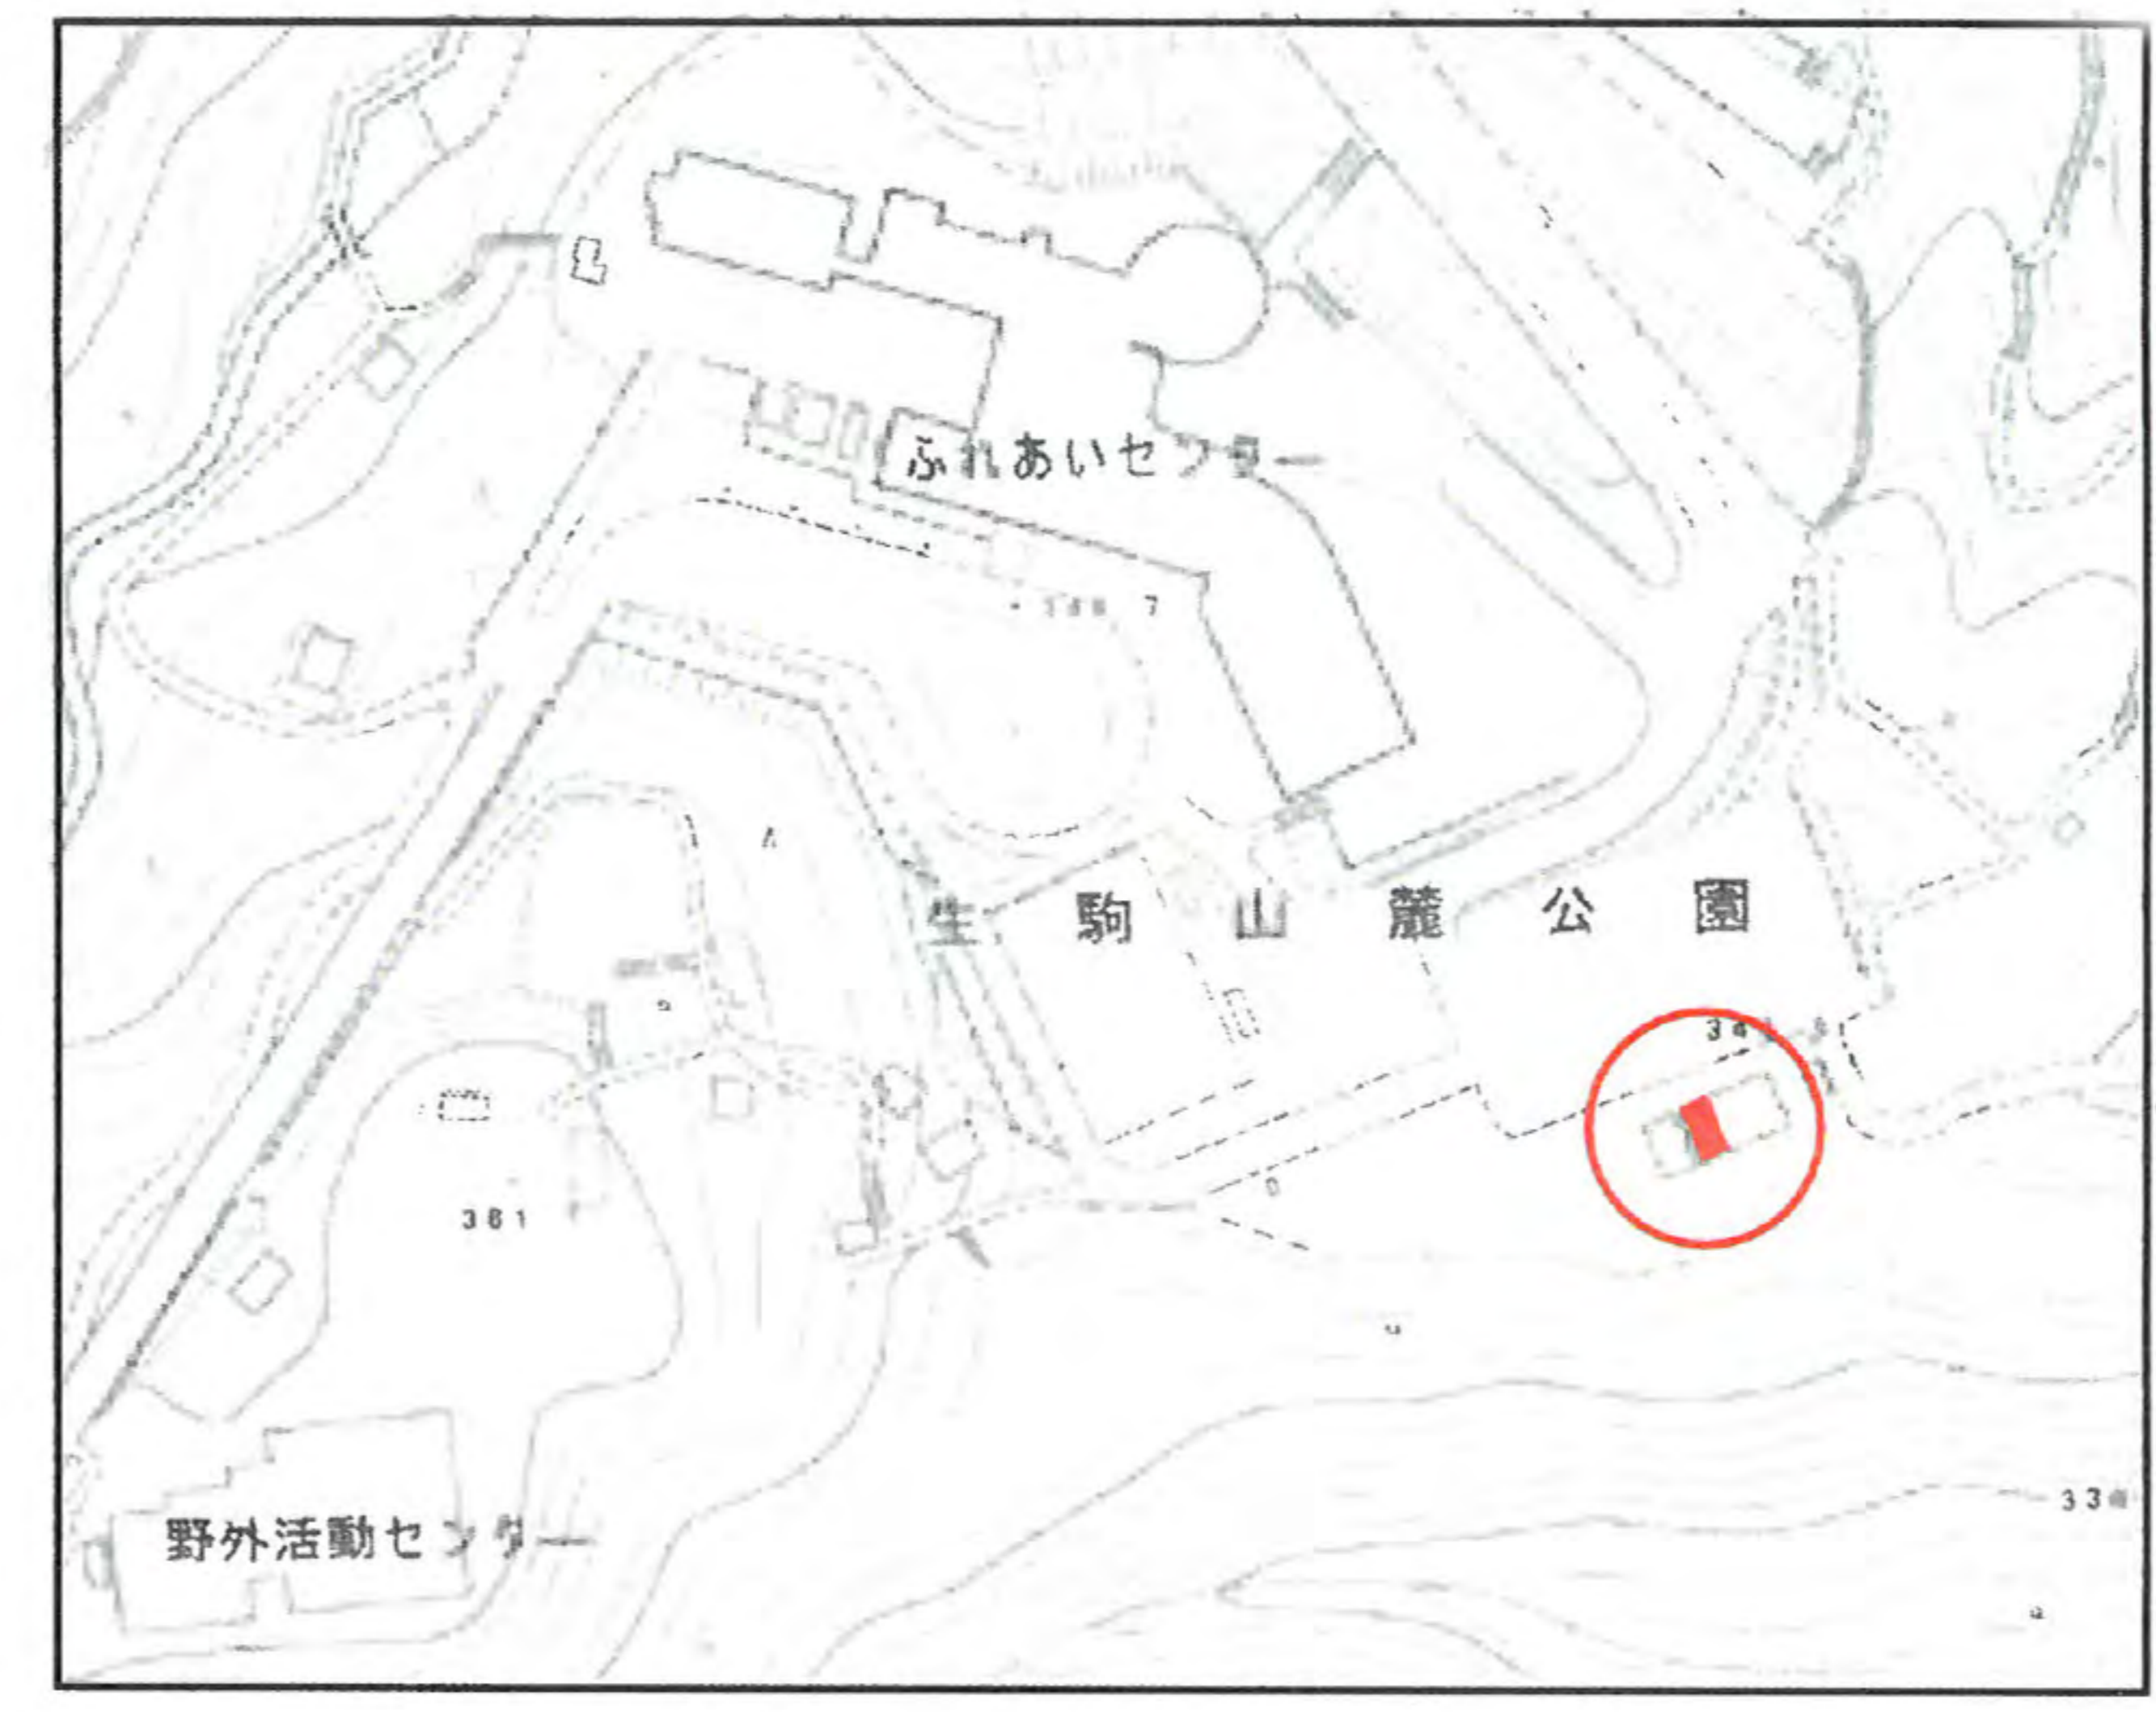

断面図 S=1/100

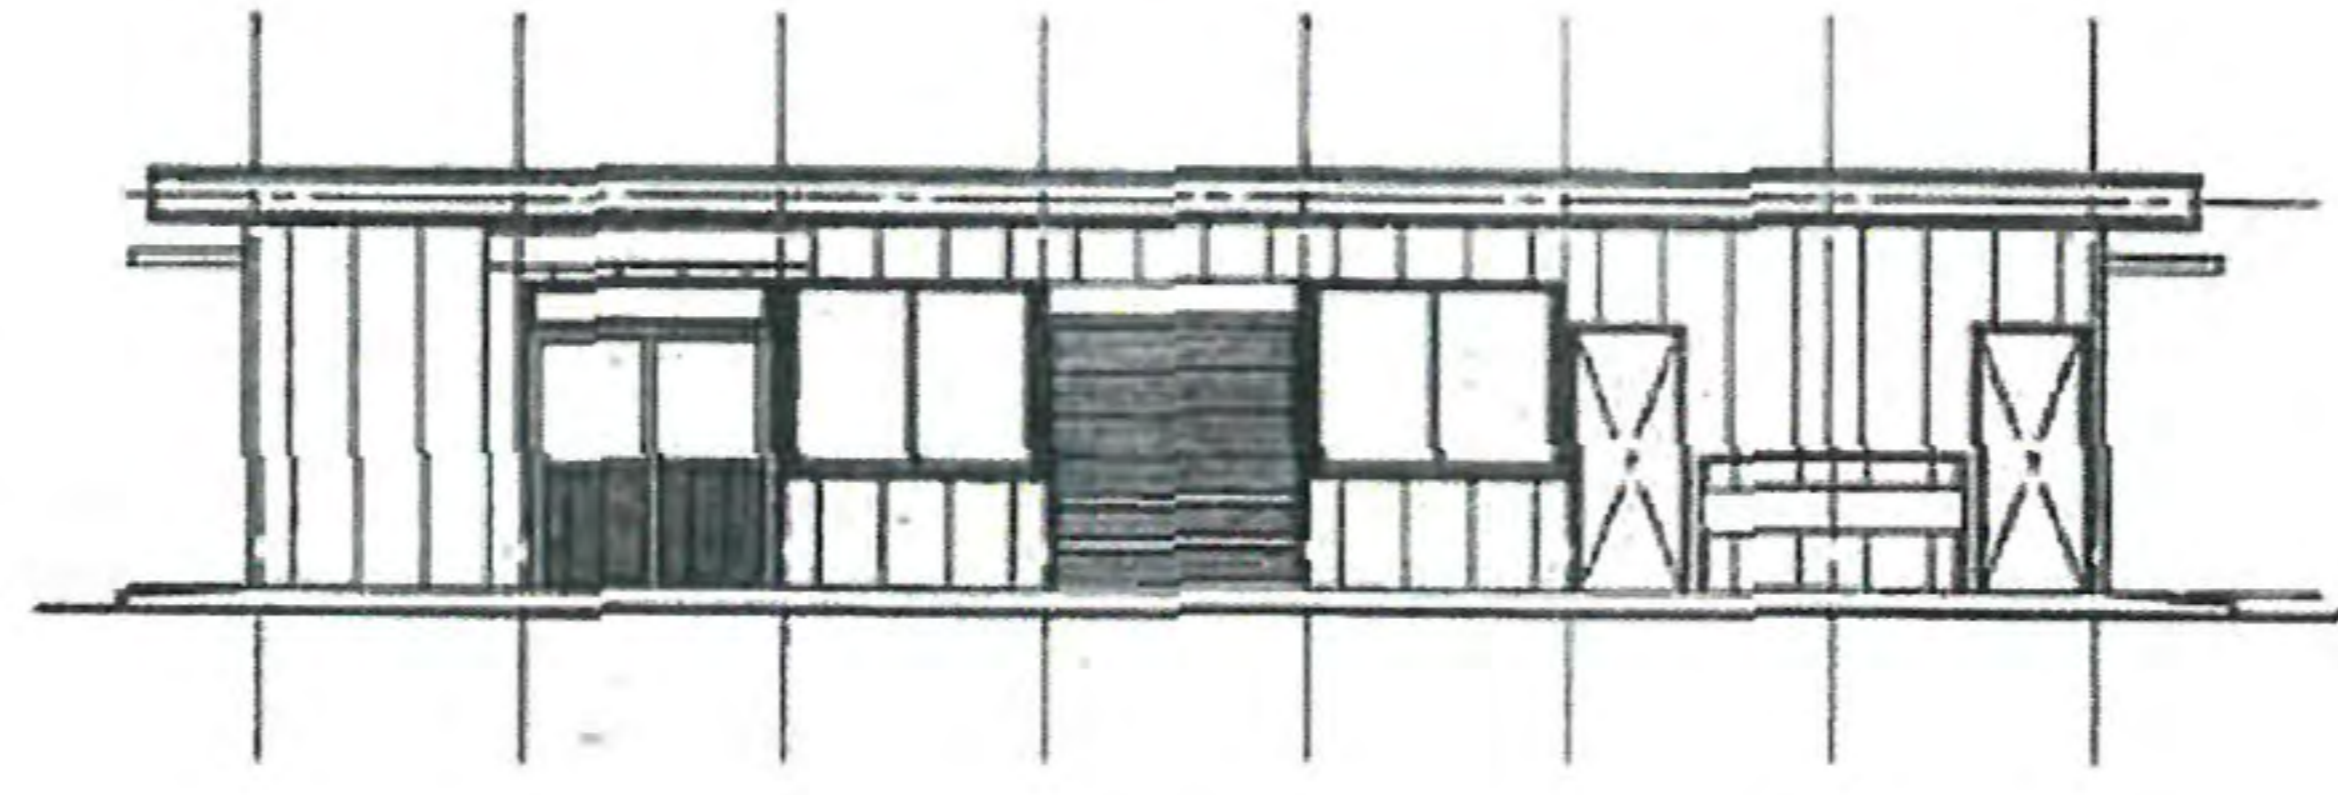

立面図 S=1/100

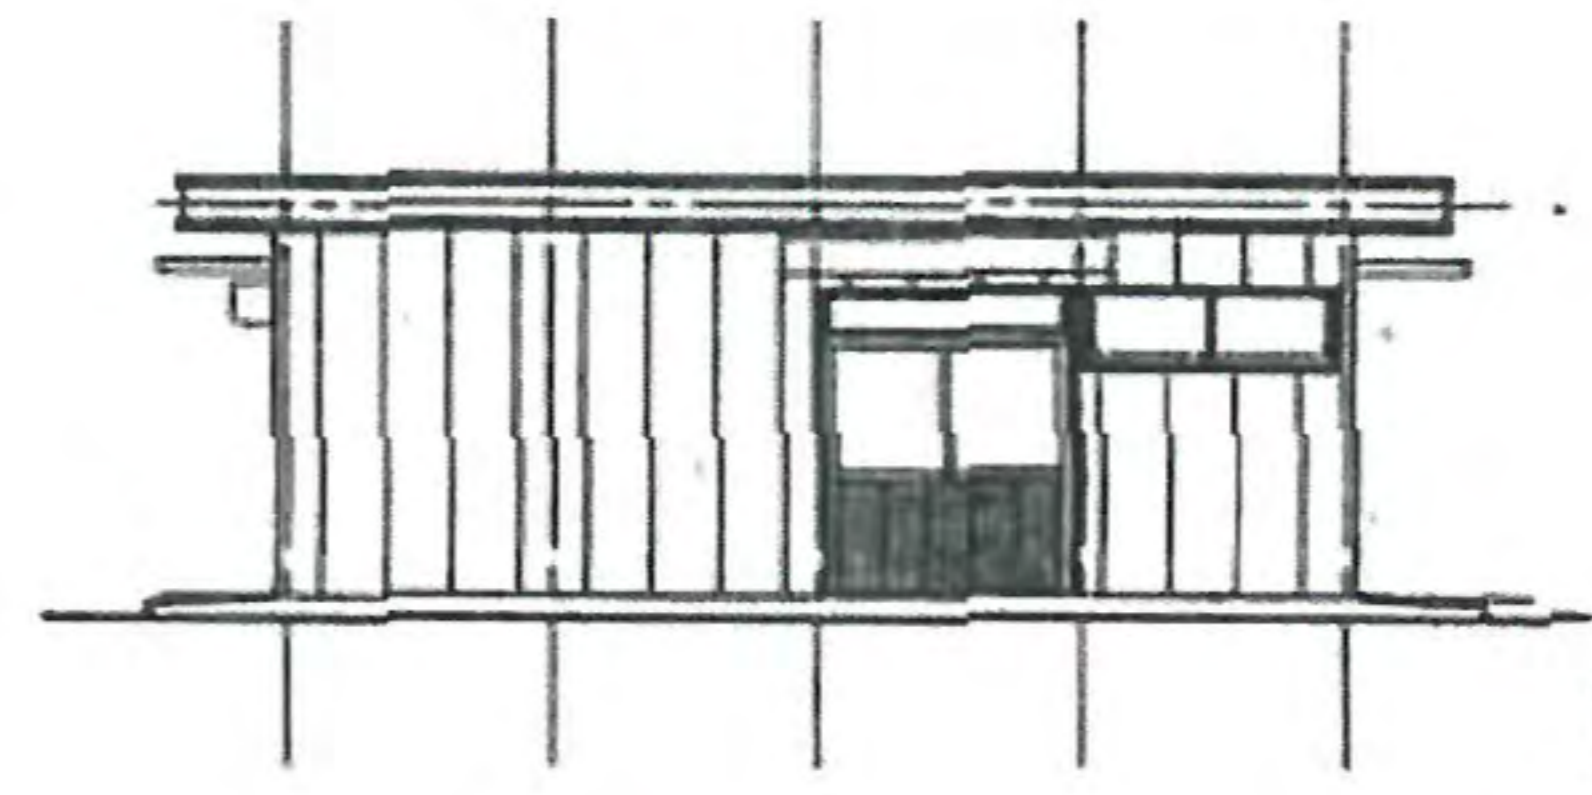

立面図 S=1/100

参考図

図面名称	更衣室 管理事務所 (7A-WF 224-7)	目的	概算	概算	概算	概算	D	C	✓
図面名称		縮尺					M	E	✓