
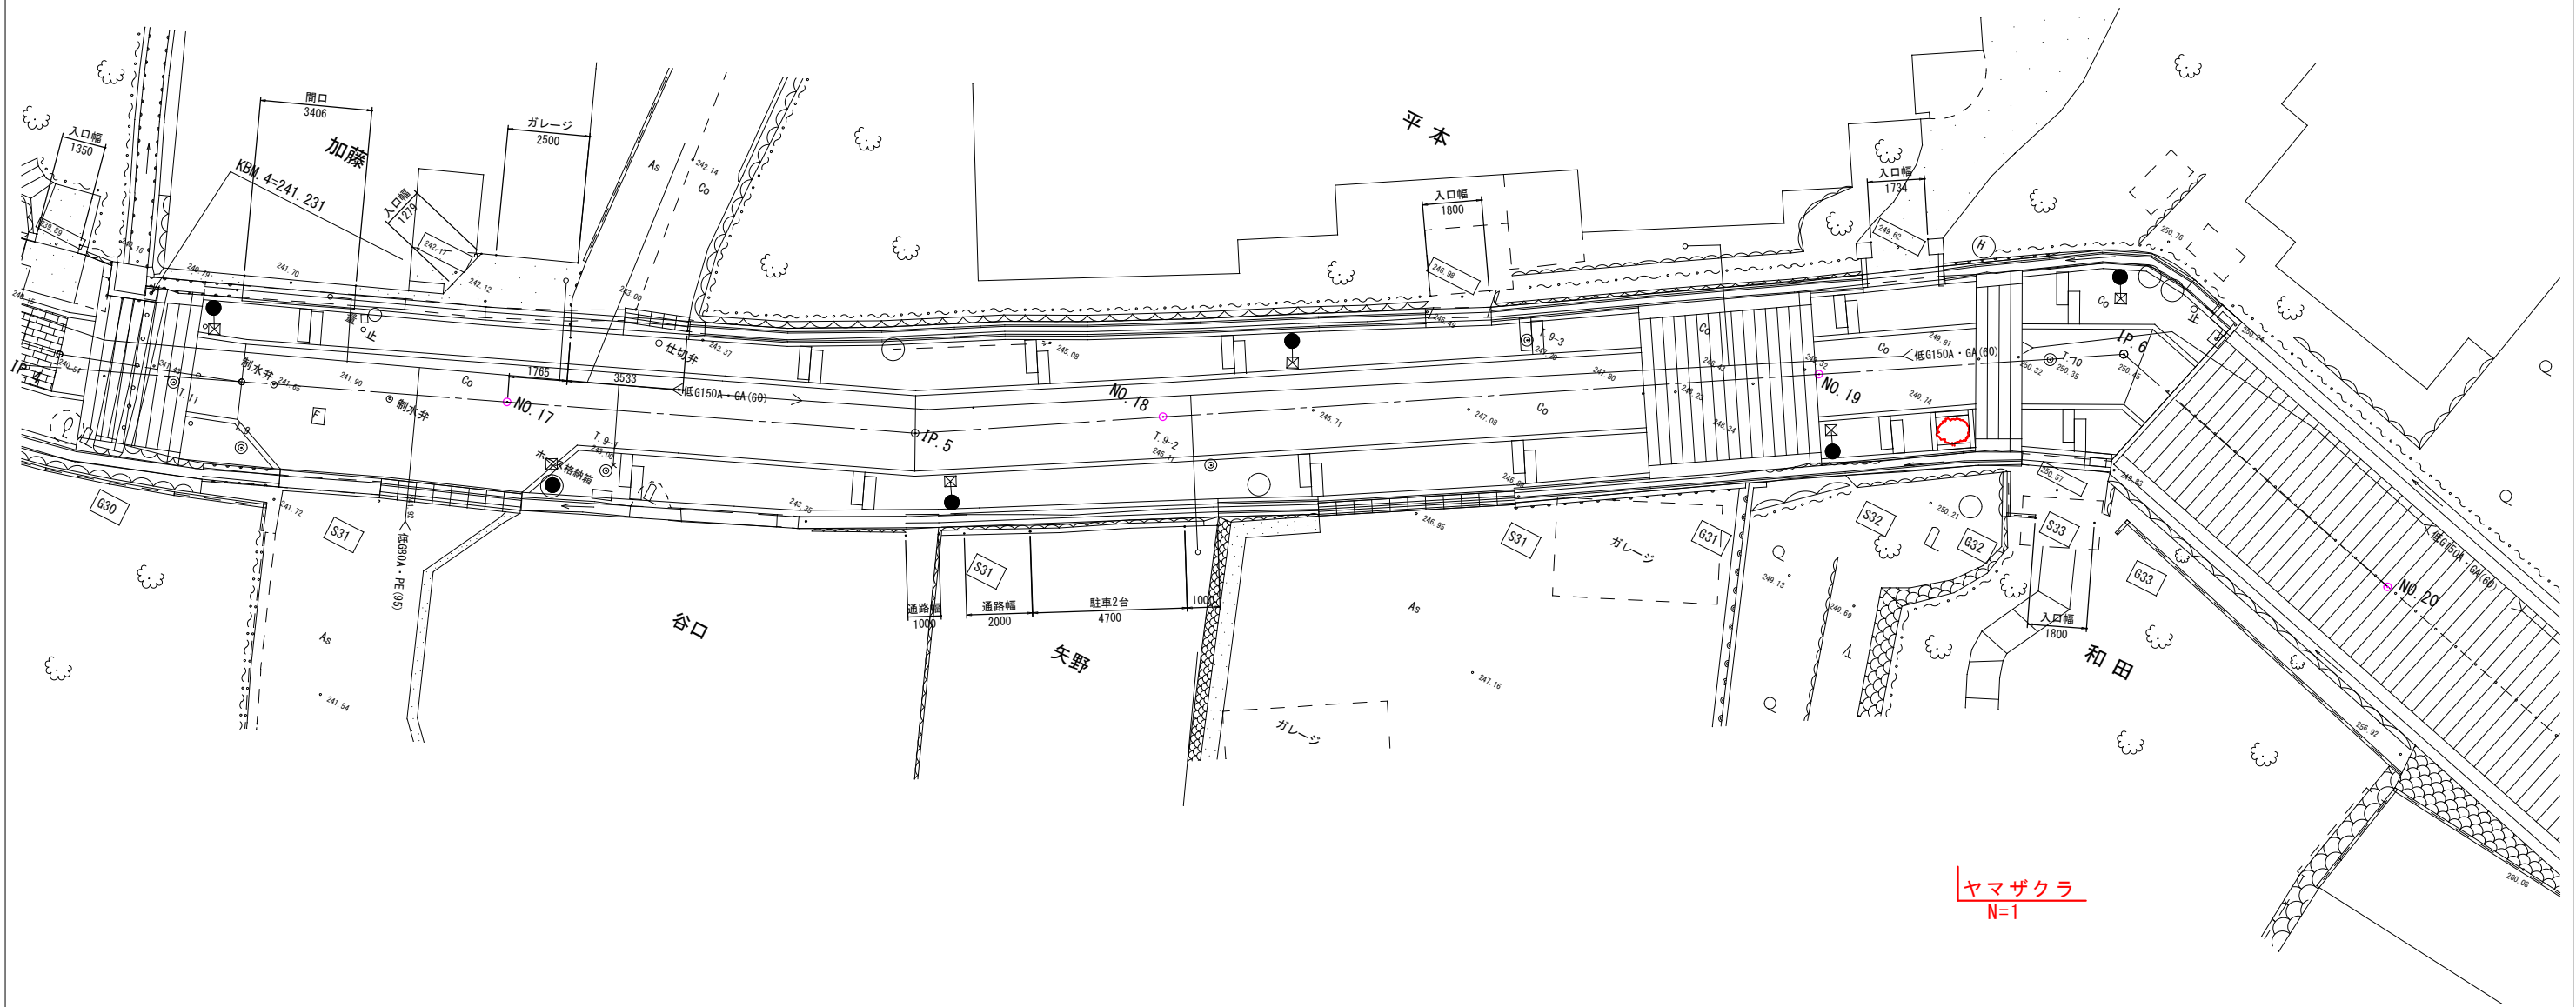


平面図 (3)

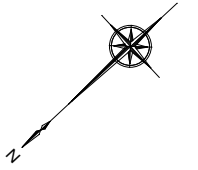

工事名	宝山寺参詣線道路整備工事に伴う補装工事	縮尺	S=1:200
図名	平面図(3)	図番	3
箇所	生駒市仲之町他地内	番	4
製図	設計	照査	
生駒市建設部土木課			