

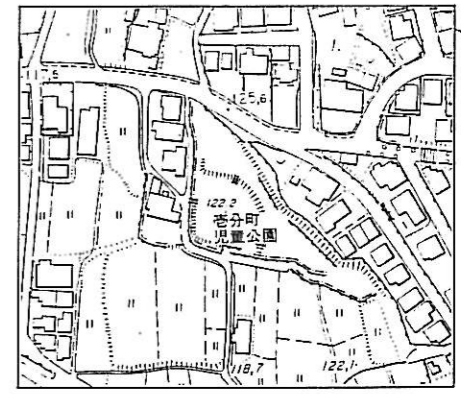


位置図

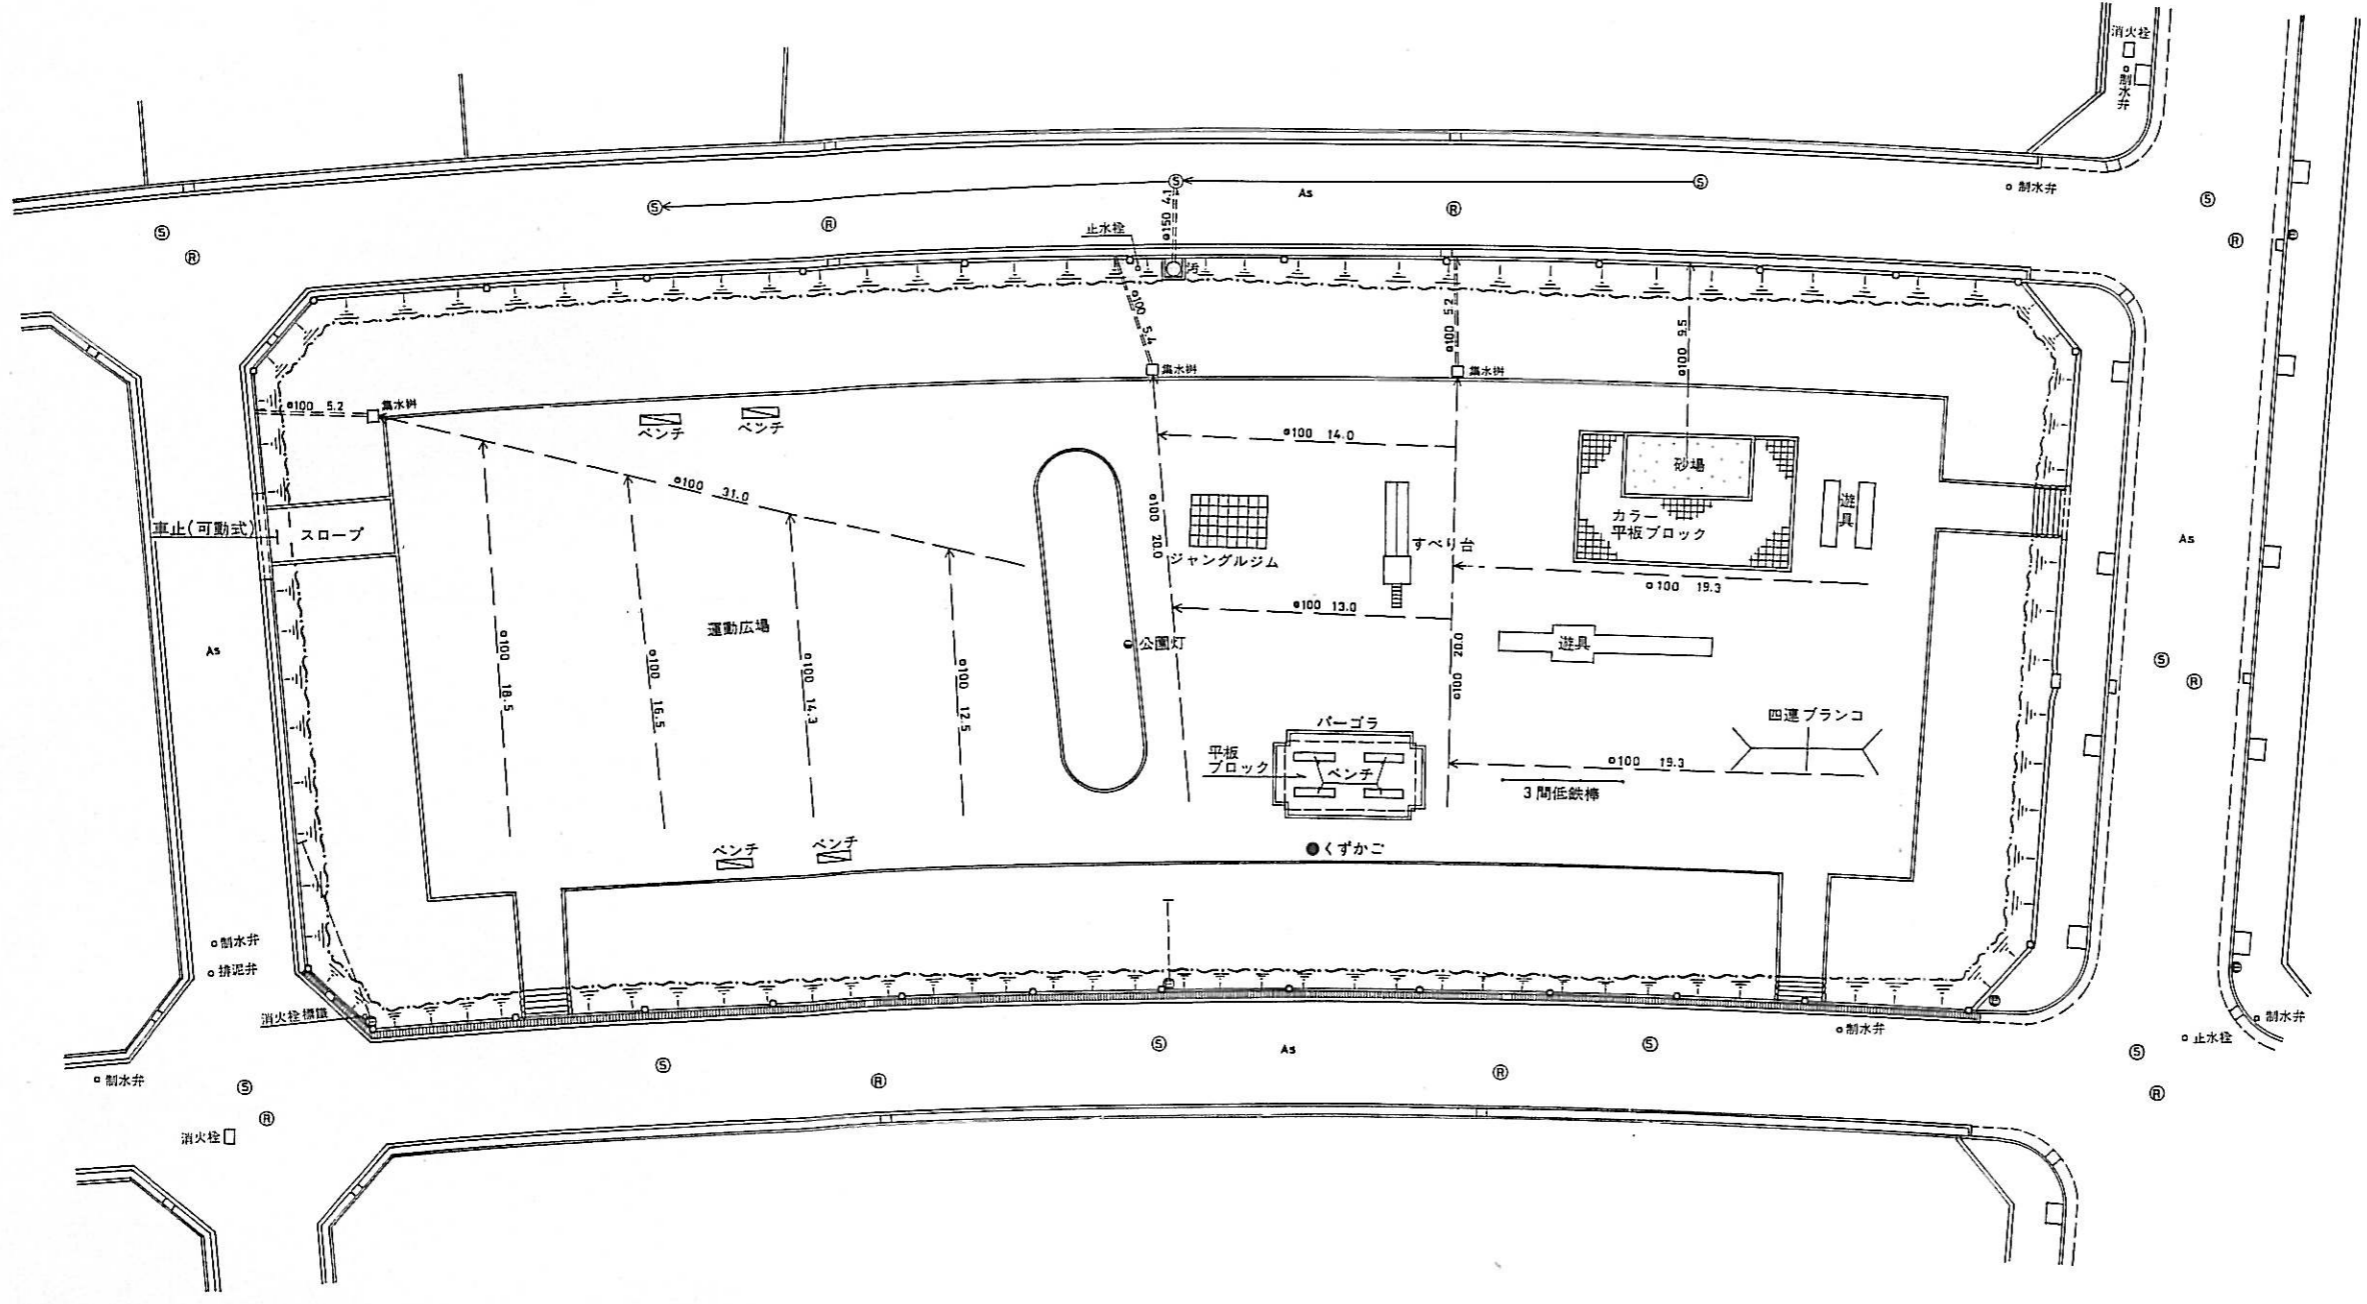

公園名	菅分町児童公園
所在地	生駒市菅分町240-1番地他
図面名称	現況平面図
縮尺	作成年月 平成8年3月 作成
計画機関	生駒市
作業機関	株式会社 パスコ

真弓2丁目公園 平面図

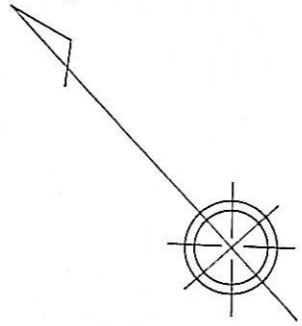

凡例

号	名称	備考
①	法面	
②	生垣	
③	暗渠排水管	
④	盲排水管	
⑤	雨水人孔	
⑥	汚水人孔	
⑦	宅地汚水枵	
⑧	電柱	
⑨	公園灯	
⑩	境界線	
⑪	擬木ベンチ	
⑫	P.Cベンチ	
⑬	階段	
As	アスファルト舗装	