


<参考>  
会議・研修室  
折りたたみ  
テーブルで  
35~40人程度  
収容可能

<参考>多目的室 1  
着座で200人収容可能

<参考>既存面積  
・北小 約95㎡  
・北中 約95㎡


配置図兼1階平面図

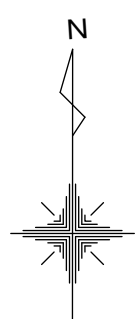

<b>株式会社教育施設研究所</b>		(仮称) 生駒北小中一貫校設計業務		DATE 2014. 10. 14			
<small>ARCHITECT &amp; OFFICE BRANCH 〒530-0044 大阪府北区東天満 1丁目 6番 6号 オーセックビル4階 〒530 教育施設研究所 大阪事務所 連絡先 事務係 大塚 伊知郎 電話 (03) 5561-1114 部長 八田 利幸</small>		APPR. BY	CHKD. BY	DRAWN BY	DRAWING TITLE 基本設計 検討図 (配置図兼1階平面図)	SCALE 1: 600	DRAWING NO. —



R階平面図

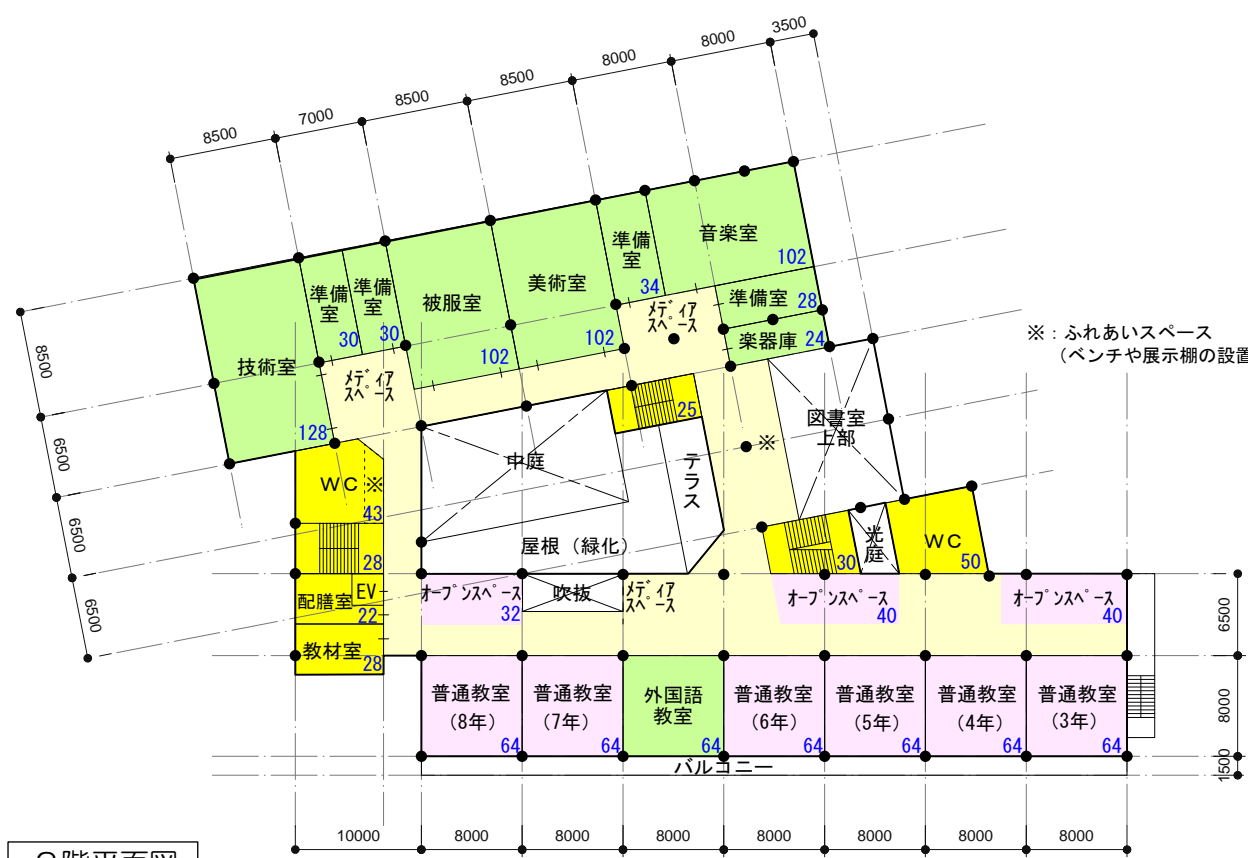

3階平面図



2階平面図

ゾーニング凡例

- 普通教室
- 特別教室<教科>
- 特別教室<交流>
- 管理諸室
- 共有諸室 (階段・WCなど)

所要室

室名	教室数
普通教室 (小学)	7
〃 (中学)	4
特別支援教室 (小学)	1
〃 (中学)	1
生活科室	1
少人数教室	1
外国語教室	1
理科室, 準備室 (小学)	1
〃 (中学)	1
美術室, 準備室	1
技術室, 準備室	1
被服室, 準備室	1
調理室, 準備室	1
音楽室, 準備室, 楽器庫	1
図書室	1
コンピュータ室	1
生徒会・児童会室	1
多目的室	1
職員室 (事務室含む)	1
校長室	1
印刷室	1
放送室	1
保健室	1 (分割可)
会議・研修室	1
相談室	2
配膳室	各階
教材室	各階

床面積 (m<sup>2</sup>)

階	床面積 (m <sup>2</sup> )	備考
R階	58	
3階	1,917	
2階	2,054	
1階	2,261	+98 (学童保育)
合計	6,190	6,288

※青字は部屋面積を指す。

