

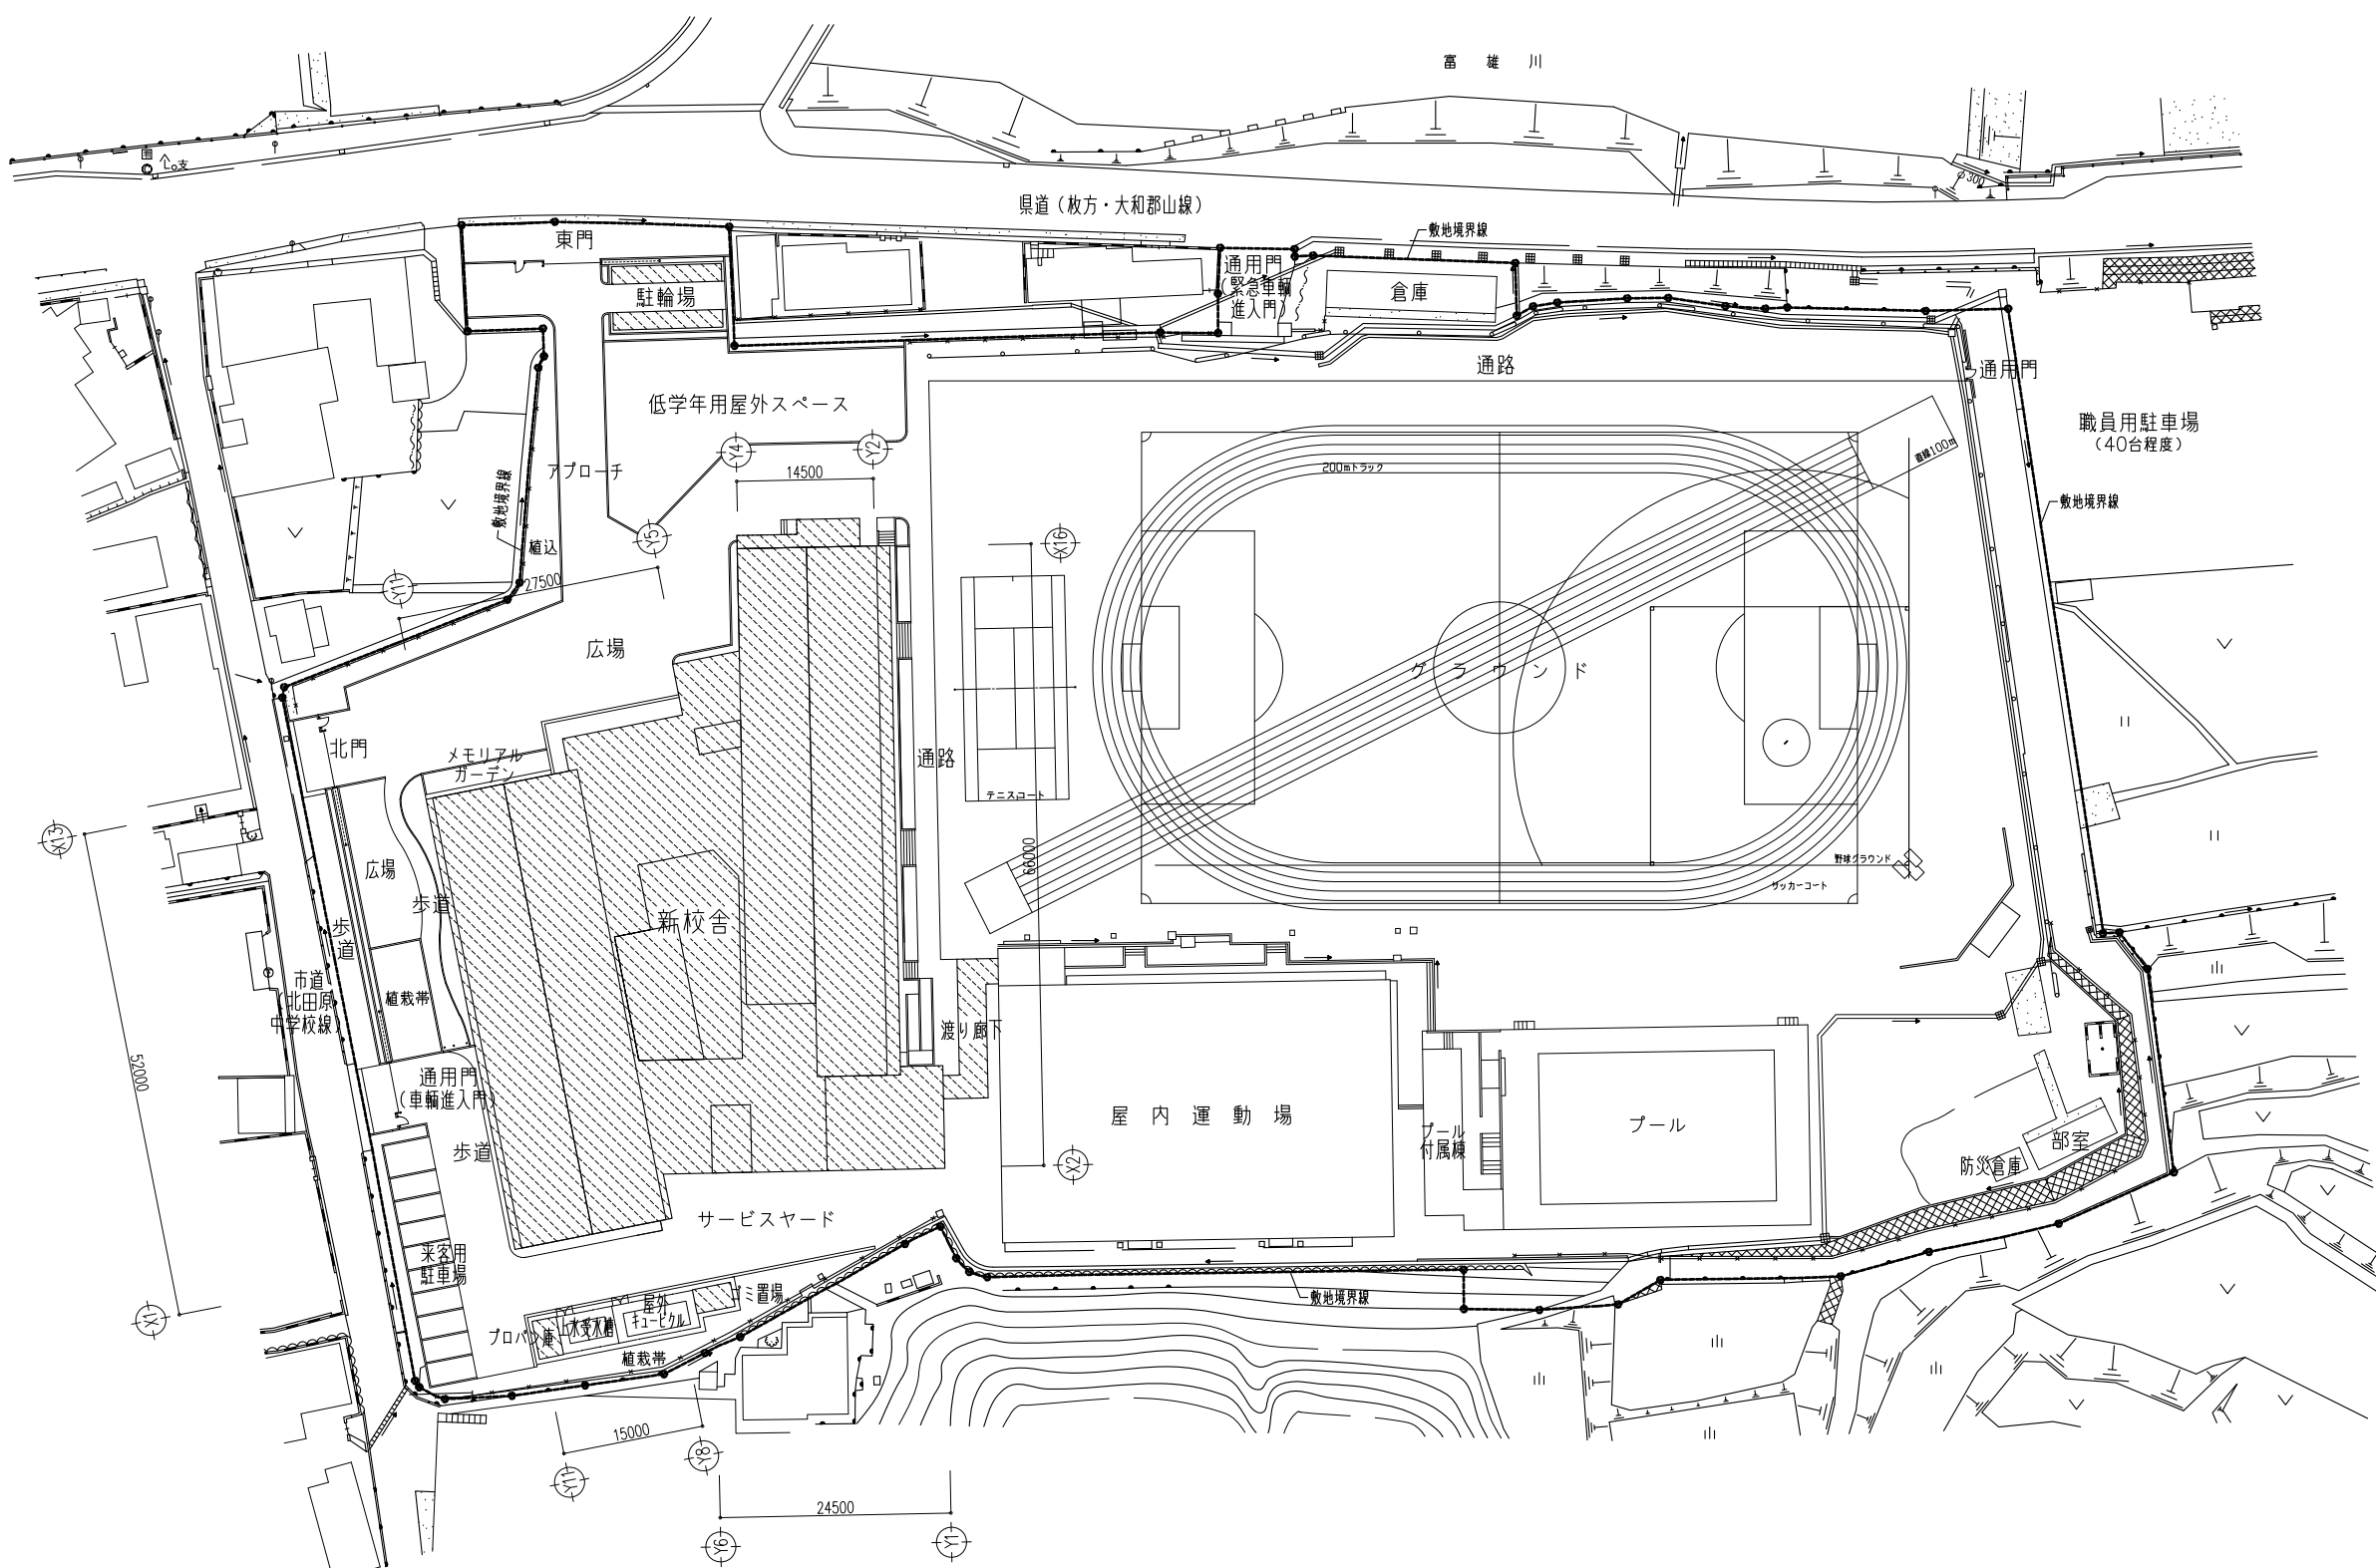


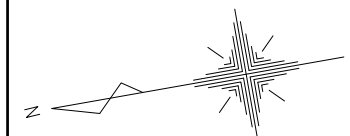

計画建物を示す

		株式会社教育施設研究所		(仮称)生駒北小中一貫校設計業務	DATE 15 . 01 . 16
ARCHITECT & OFFICE BRANCH/APPR. BY		CHKD. BY	DRAWN BY	DRAWING TITLE	SCALE
〒530-0044 大阪府北区東天満1丁目6番6号 オーセンシル4階 株式会社教育施設研究所 大阪事務所 TEL 06-6341-1111 FAX 06-6341-1112 所長 八田 利幸				基本設計 配置図	(A1) 1:400 (A3) 1:800
					DRAWING NO. —

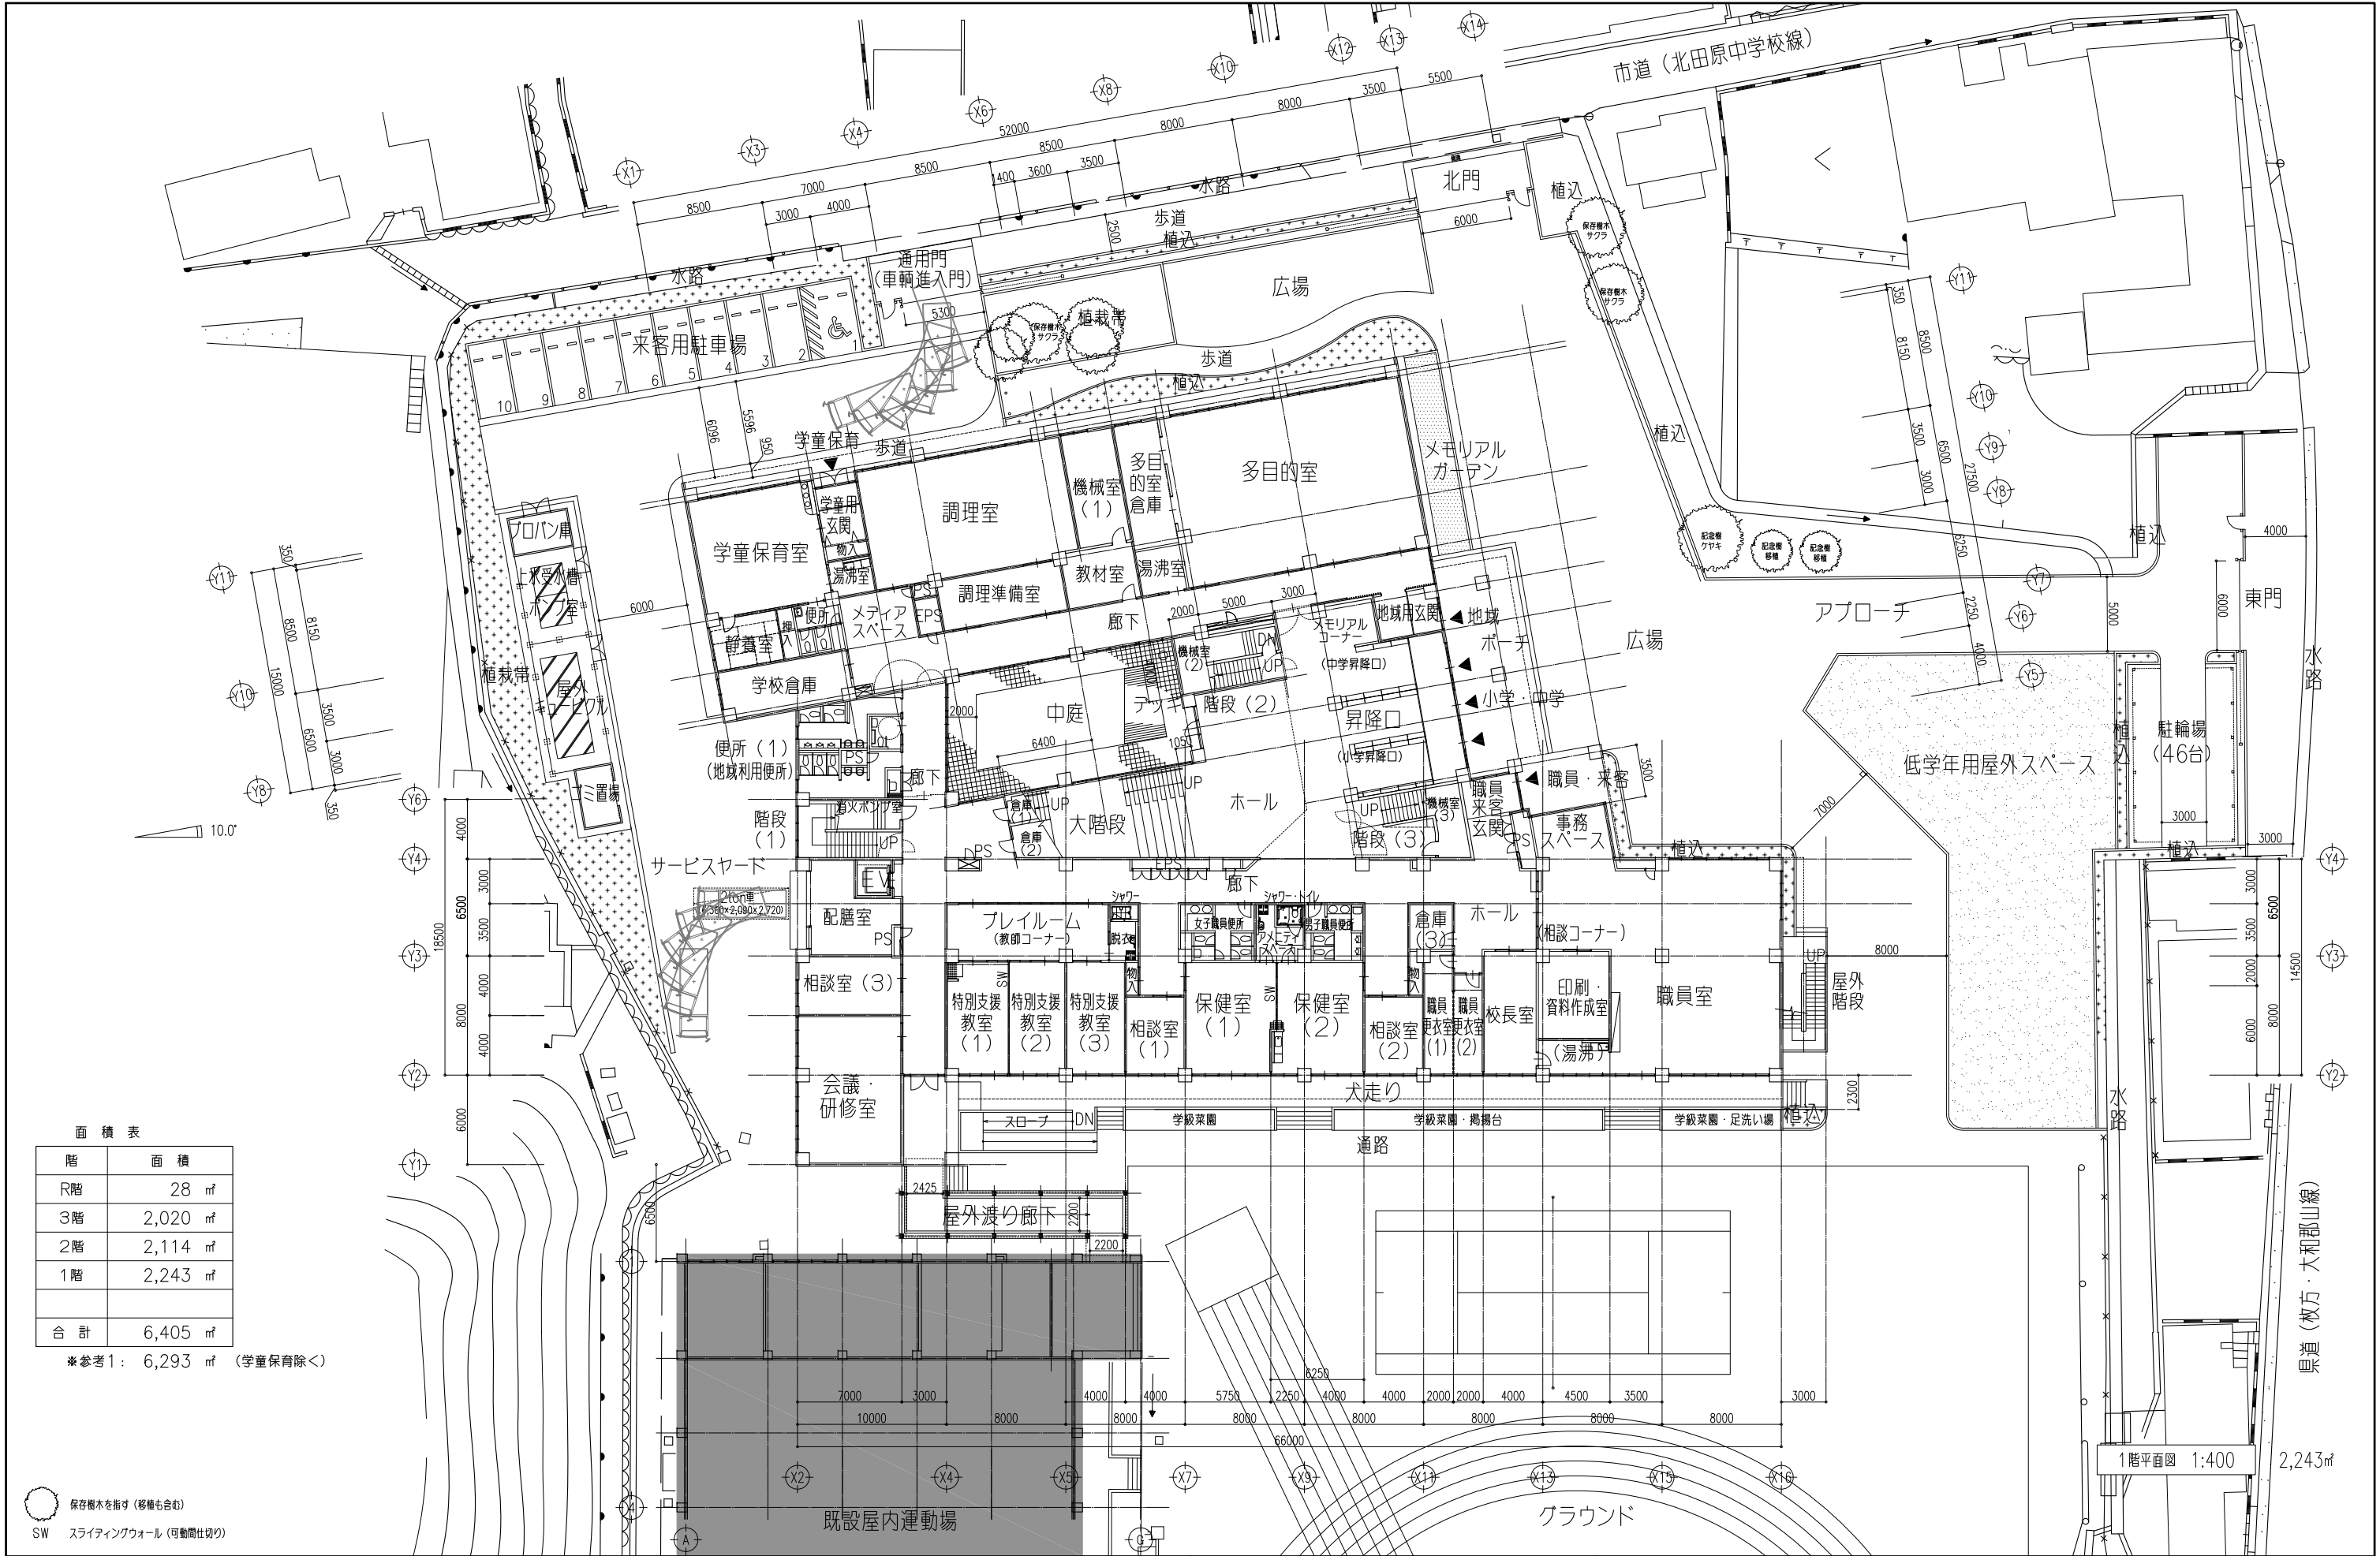


面積表

階	面積
R階	28 m ²
3階	2,020 m ²
2階	2,114 m ²
1階	2,243 m ²
合計	6,405 m ²

※参考1: 6,293 m² (学童保育除く)

● 保存樹木を指す (移植も含む)
SW スライディングウォール (可動間仕切り)

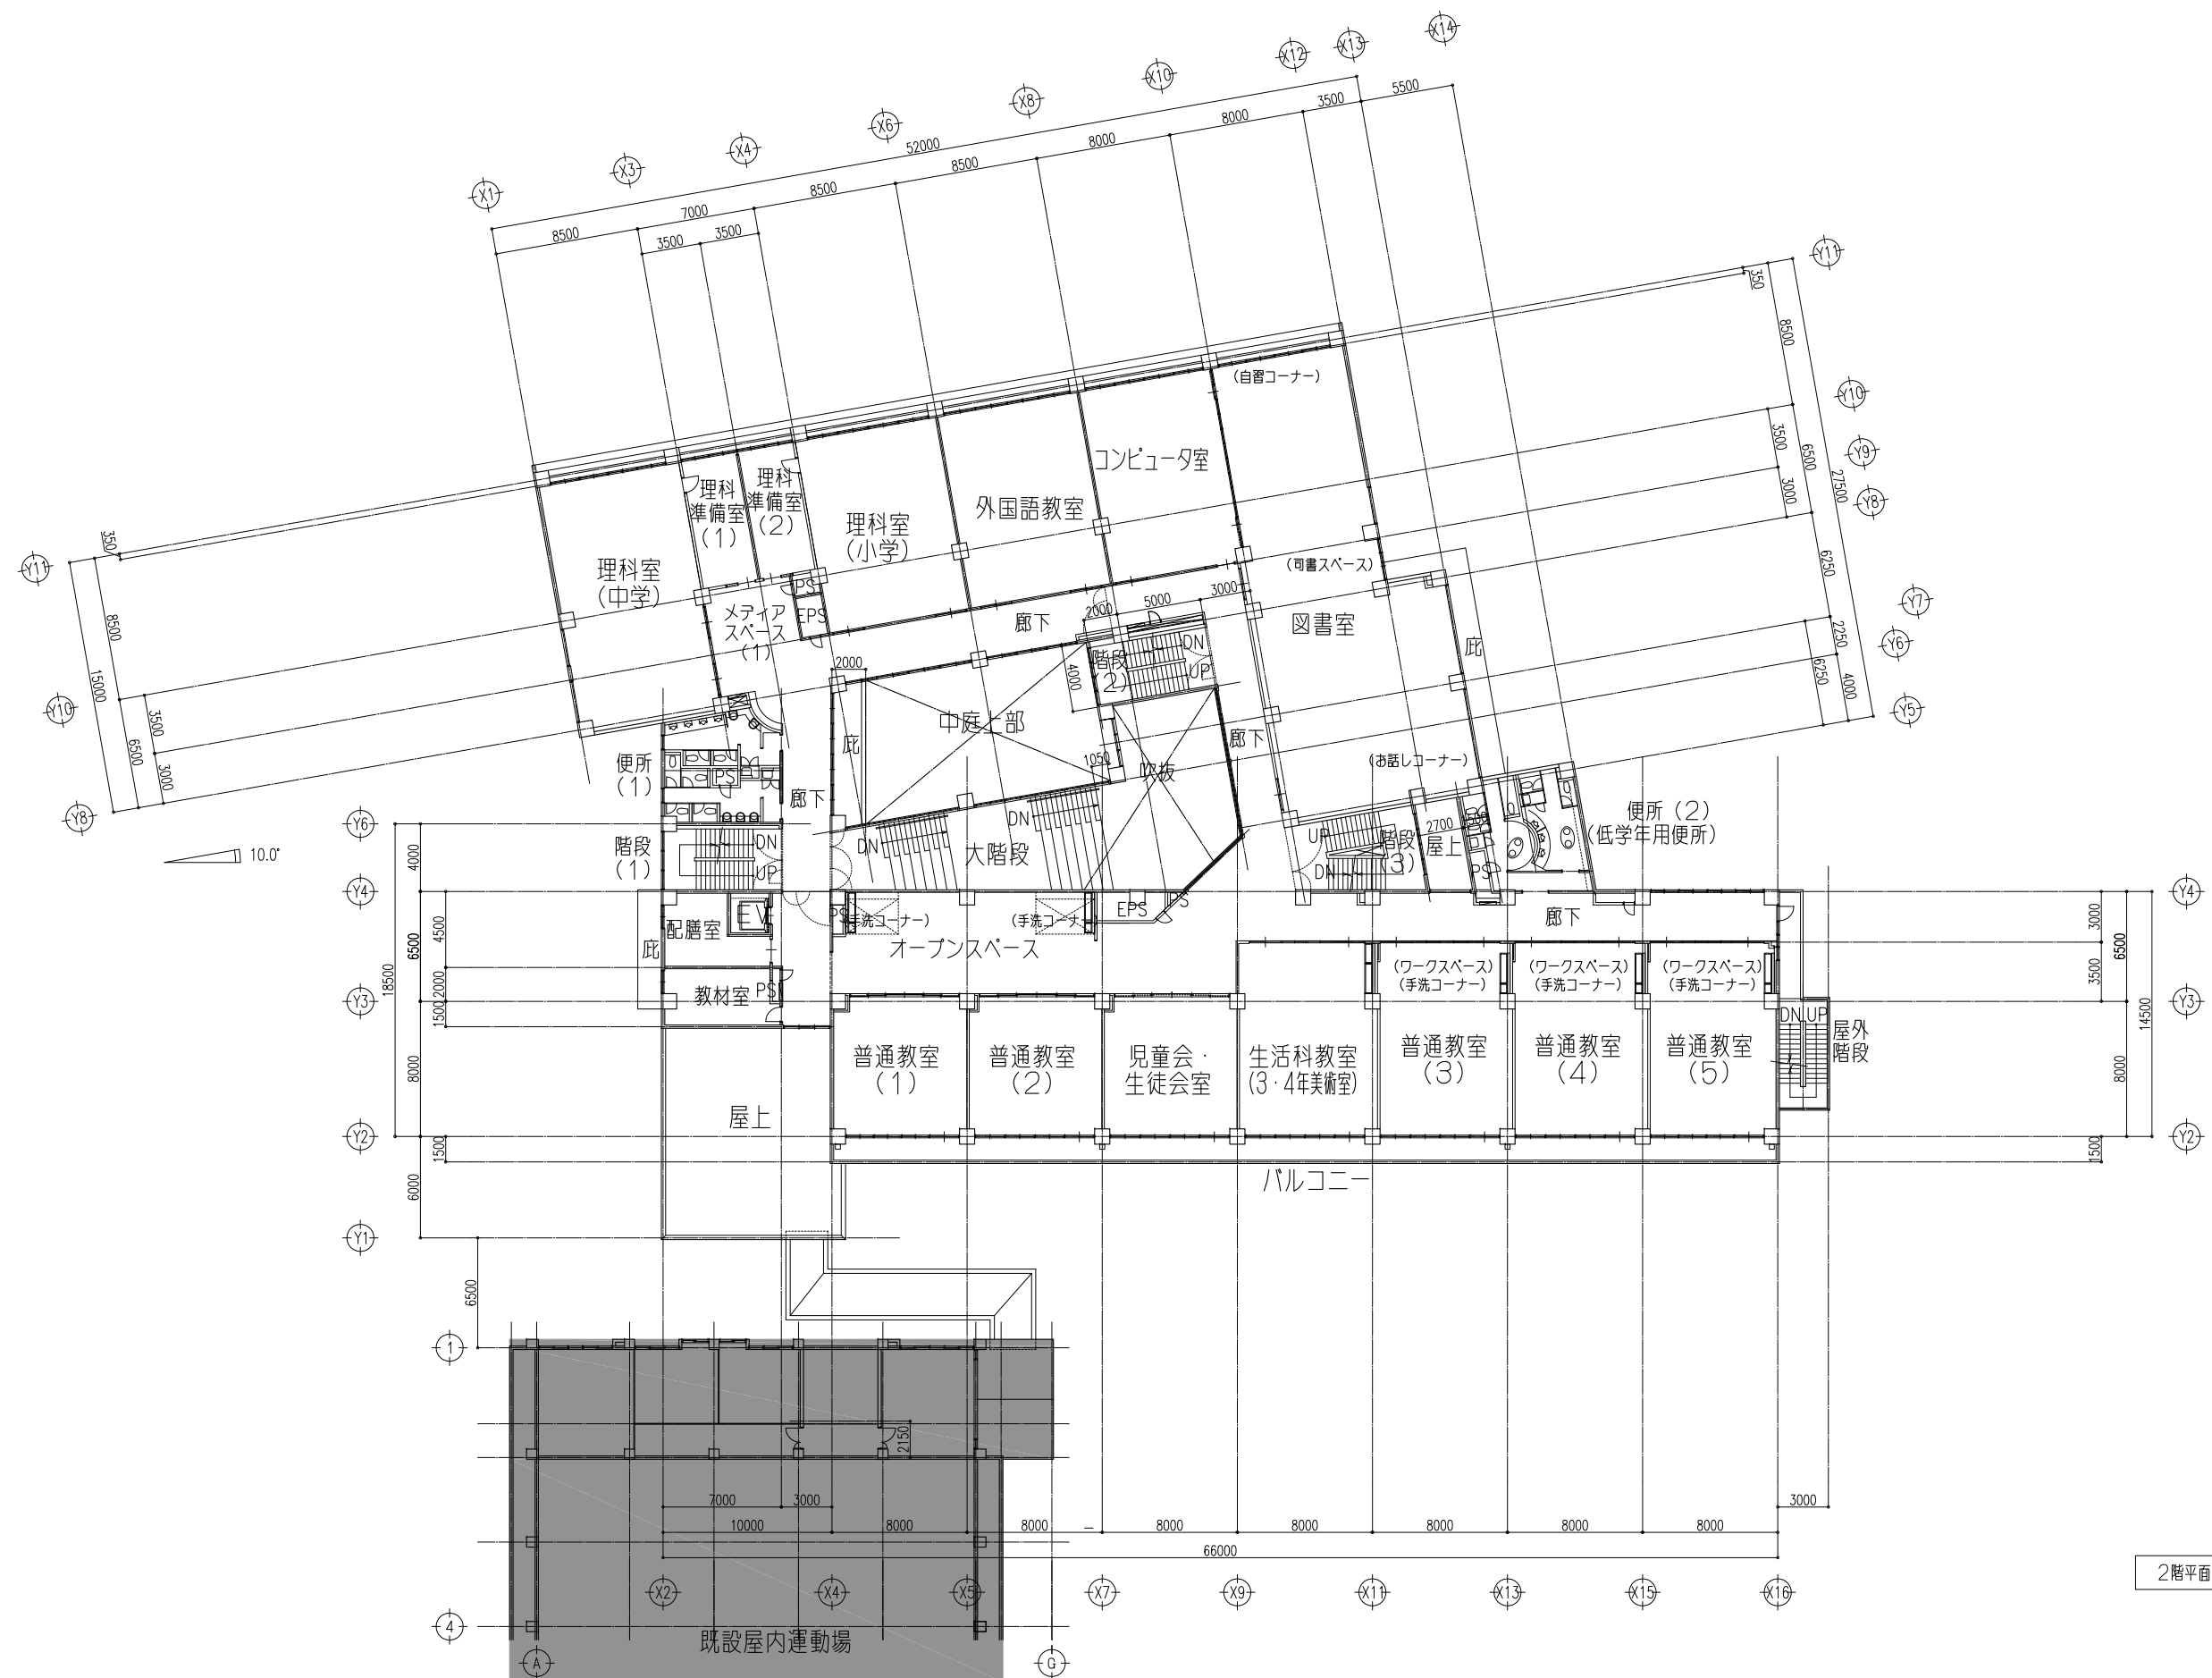



2階平面図 1:400 2,114㎡

				株式会社教育施設研究所		〈仮称〉生駒北小中一貫校設計業務		DATE
				ARCHITECT & OFFICE BRANCH		DRAWING TITLE		DRAWING NO.
				T 530-0044 大阪府北区東天満1丁目6番6号 オーセンシル4階 株式会社教育施設研究所 大阪事務所 （代表者 八田 利幸）		基本設計 2階平面図		—
				CHKD. BY		SCALE		
						(A1) 1:200 (A3) 1:400		
				DRAWN BY				



3階平面図 1:400 2,020㎡

		株式会社教育施設研究所		(仮称) 生駒北小中一貫校設計業務		DATE
		ARCHITECT & OFFICE BRANCH		DRAWING TITLE		DRAWING NO.
		大阪府北摂東天満1丁目6番6号 オースンビル4階 株式会社教育施設研究所 大阪事務所 TEL 06-6641-1111 FAX 06-6641-1112 〒530-0044		基本設計 3階平面図		—
		CHCK. BY		SCALE		15・01・16
		DRAWN BY		(A1) 1:200 (A3) 1:400		
		所長 八田 利幸				

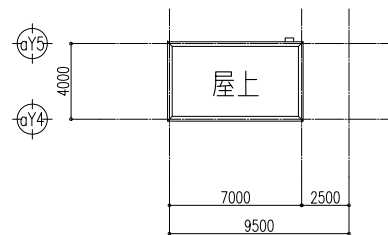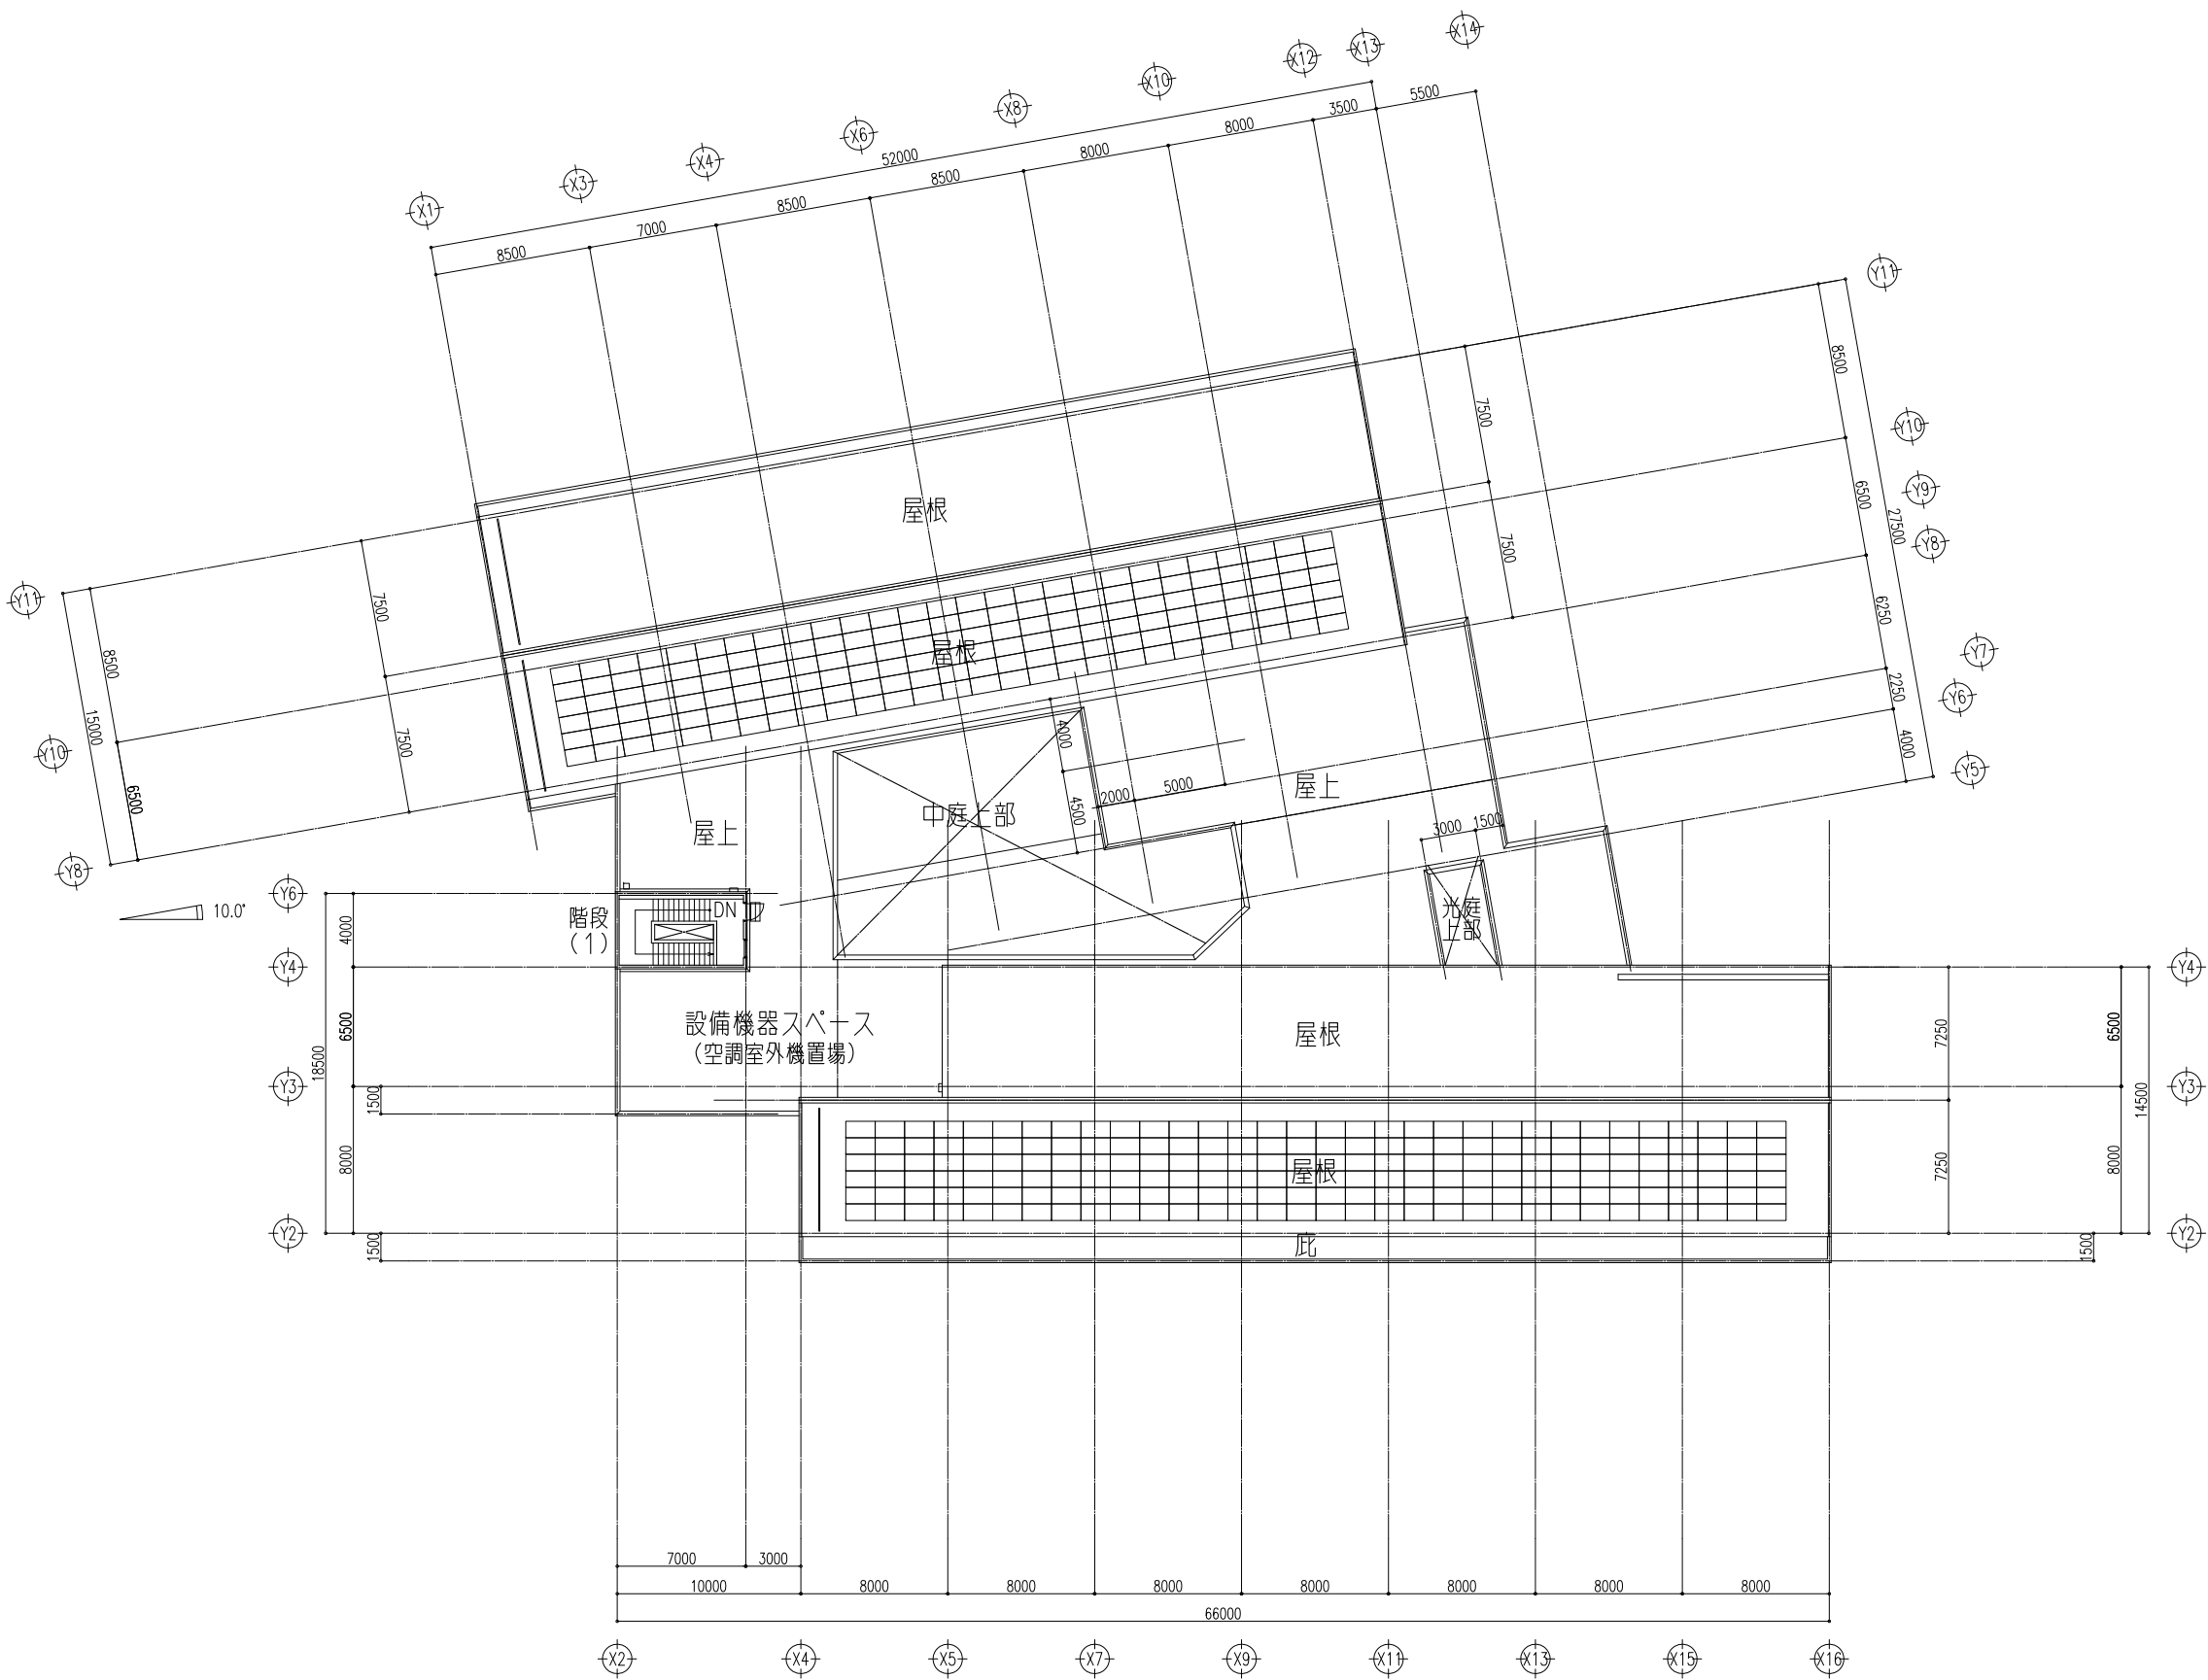

R階平面図 1:400 28㎡

PHR階平面図 1:400

		株式会社教育施設研究所		〈仮称〉生駒北小中一貫校設計業務		DATE
		ARCHITECT & OFFICE BRANCH		DRAWING TITLE		DRAWING NO.
		大阪市北区東天満 1丁目 6番 6号 オアシスビル4階 株式会社 教育施設研究所 大阪事務所 （協賛施設）事務所 大阪市東区東船場 1丁目 1番 1号 所長 八田 利幸		基本設計 R階・PHR階平面図		—
				SCALE		
				(A1) 1:200 (A3) 1:400		