




資料 1

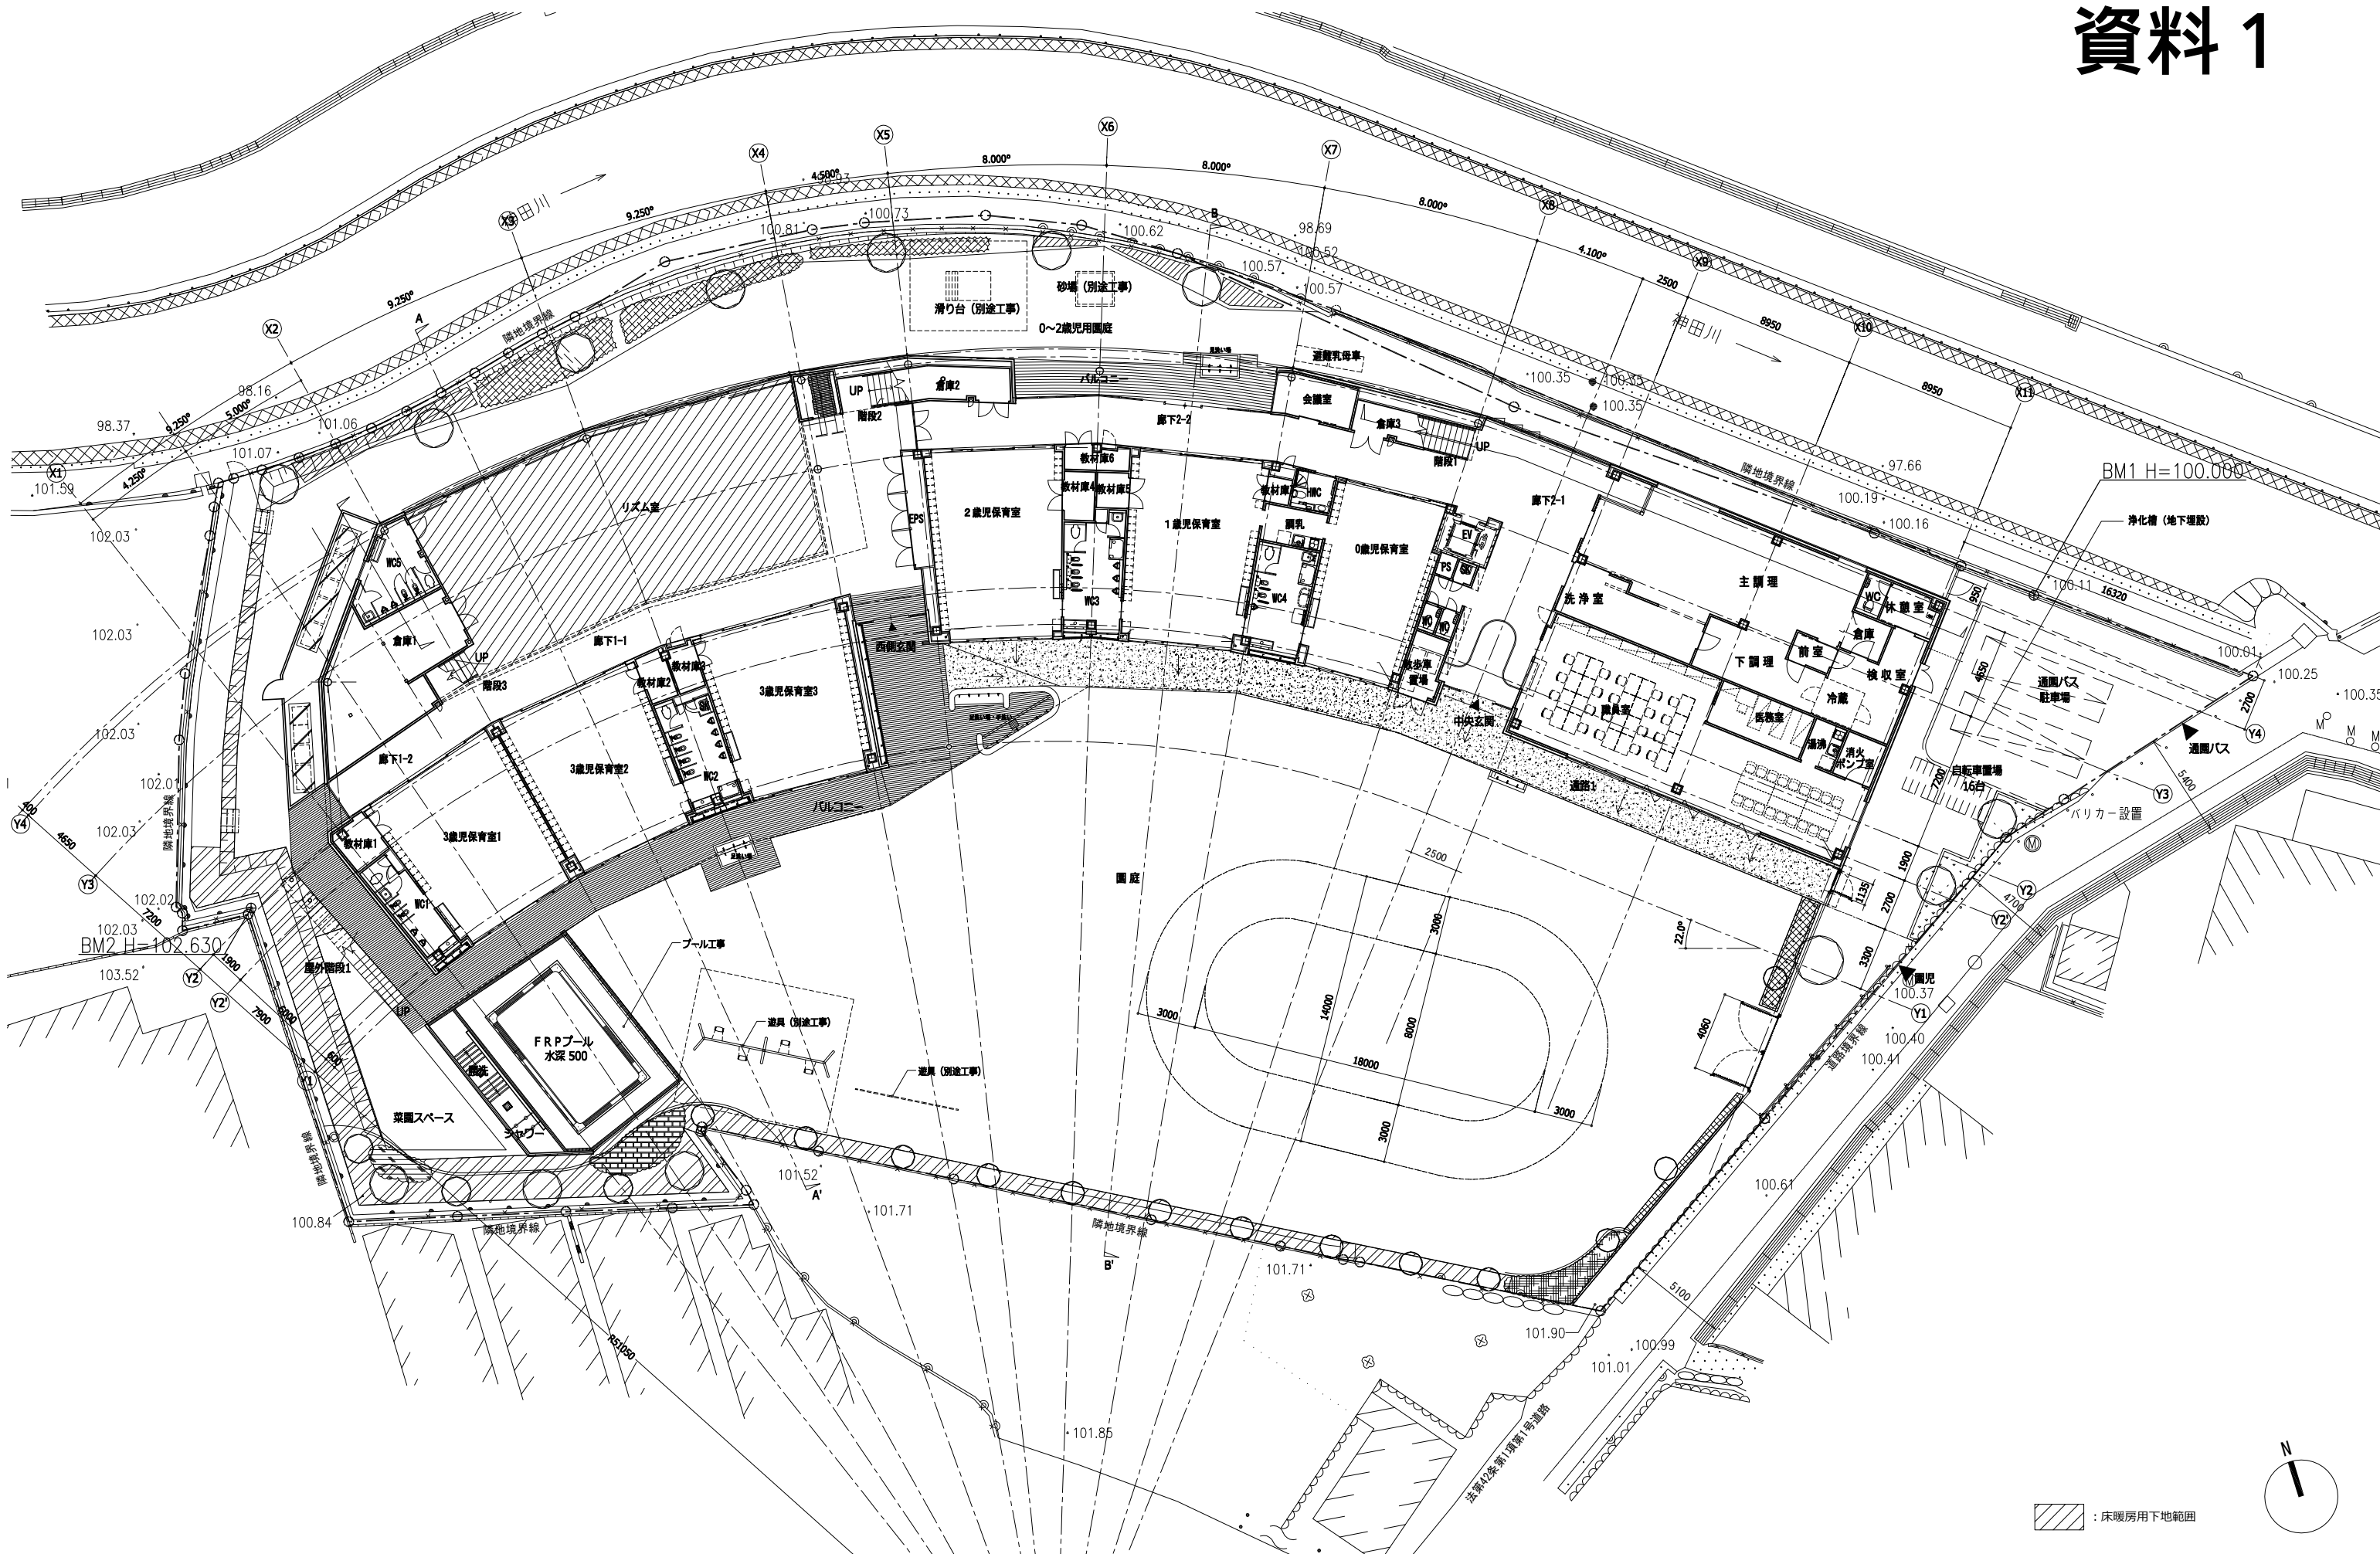

：床暖房用下地範囲

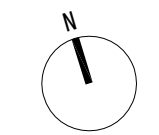

株式会社 石本建築事務所 Ishimoto Architectural & Engineering Firm, Inc.	代表者 藤江 比呂子 目付 設計者 松田 修平 担当者 多田 吉宏	業務名称 (仮称) 南こども園新築工事 業務契約コード 106296-02 縮尺 1:150 (A1) 1:300 (A3)	図面番号 A-21 管理棟 1階平面図	管理棟 1階 登録第 175766号 小林 務
	完成図作成 (施工者名) 目付 管理技術者 担当者 完成図承諾 目付 監理者 担当者 法適合確認 構造設計一級建築士 証交付番号 法適合確認 設備設計一級建築士 証交付番号 製作日 2015.01 ファイル名			

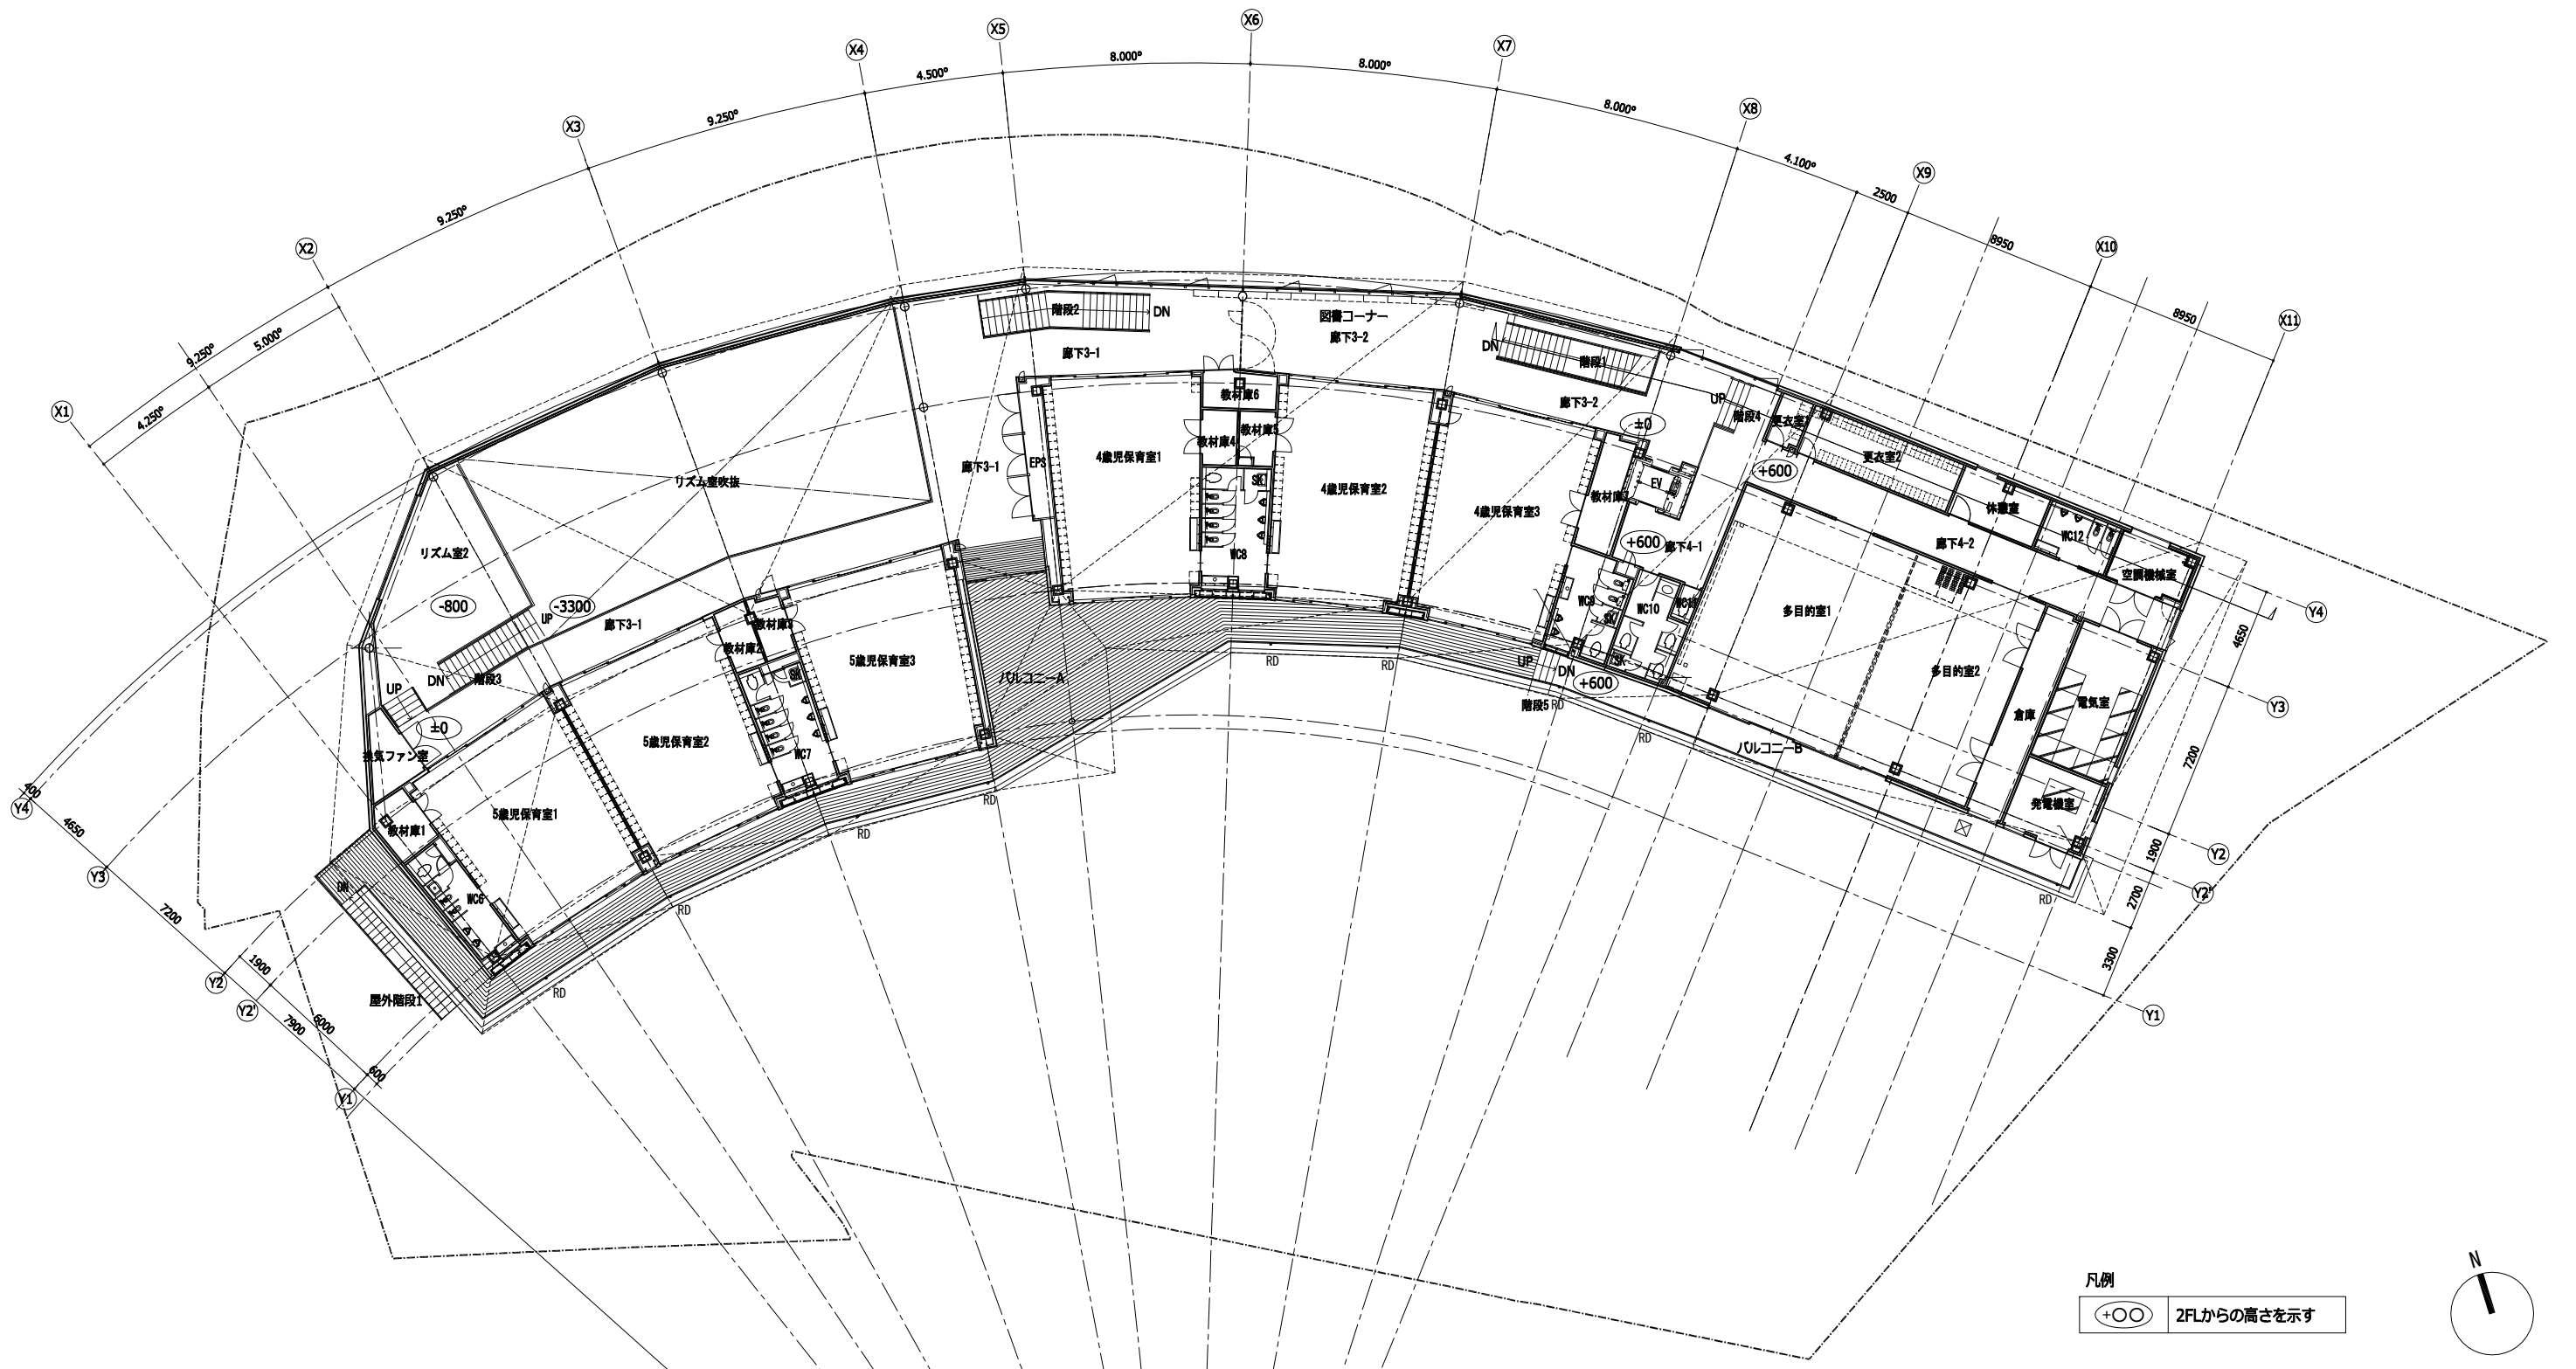

凡例
 ○○○ 2FLからの高さを示す

