


資料 1 施設の概要


名 称	生駒ふるさとミュージアム 登録有形文化財建造物・旧生駒町役場庁舎 (登録番号:29-0187、登録期日:平成22年4月28日)
所 在 地	生駒市山崎町11番7号
構 造	木造平屋建(桟瓦葺、一部鉄板葺)、木造軸組工法、布基礎
建築年代	昭和8年(1933)
敷地面積	1,183.83㎡
建築面積	538.02㎡
延床面積	515.44㎡
施 設	展示室 129.19㎡ 企画展示室 29.18㎡ 郷土情報室 14.59㎡ 資料閲覧室 14.59㎡ 作業体験室 66.47㎡ 多目的室 59.94㎡ その他 駐車場 (施設敷地内) 5台収容 (竜田川西岸) 10台収容

資料 1 施設の概要


印刷日: 2012/10/25






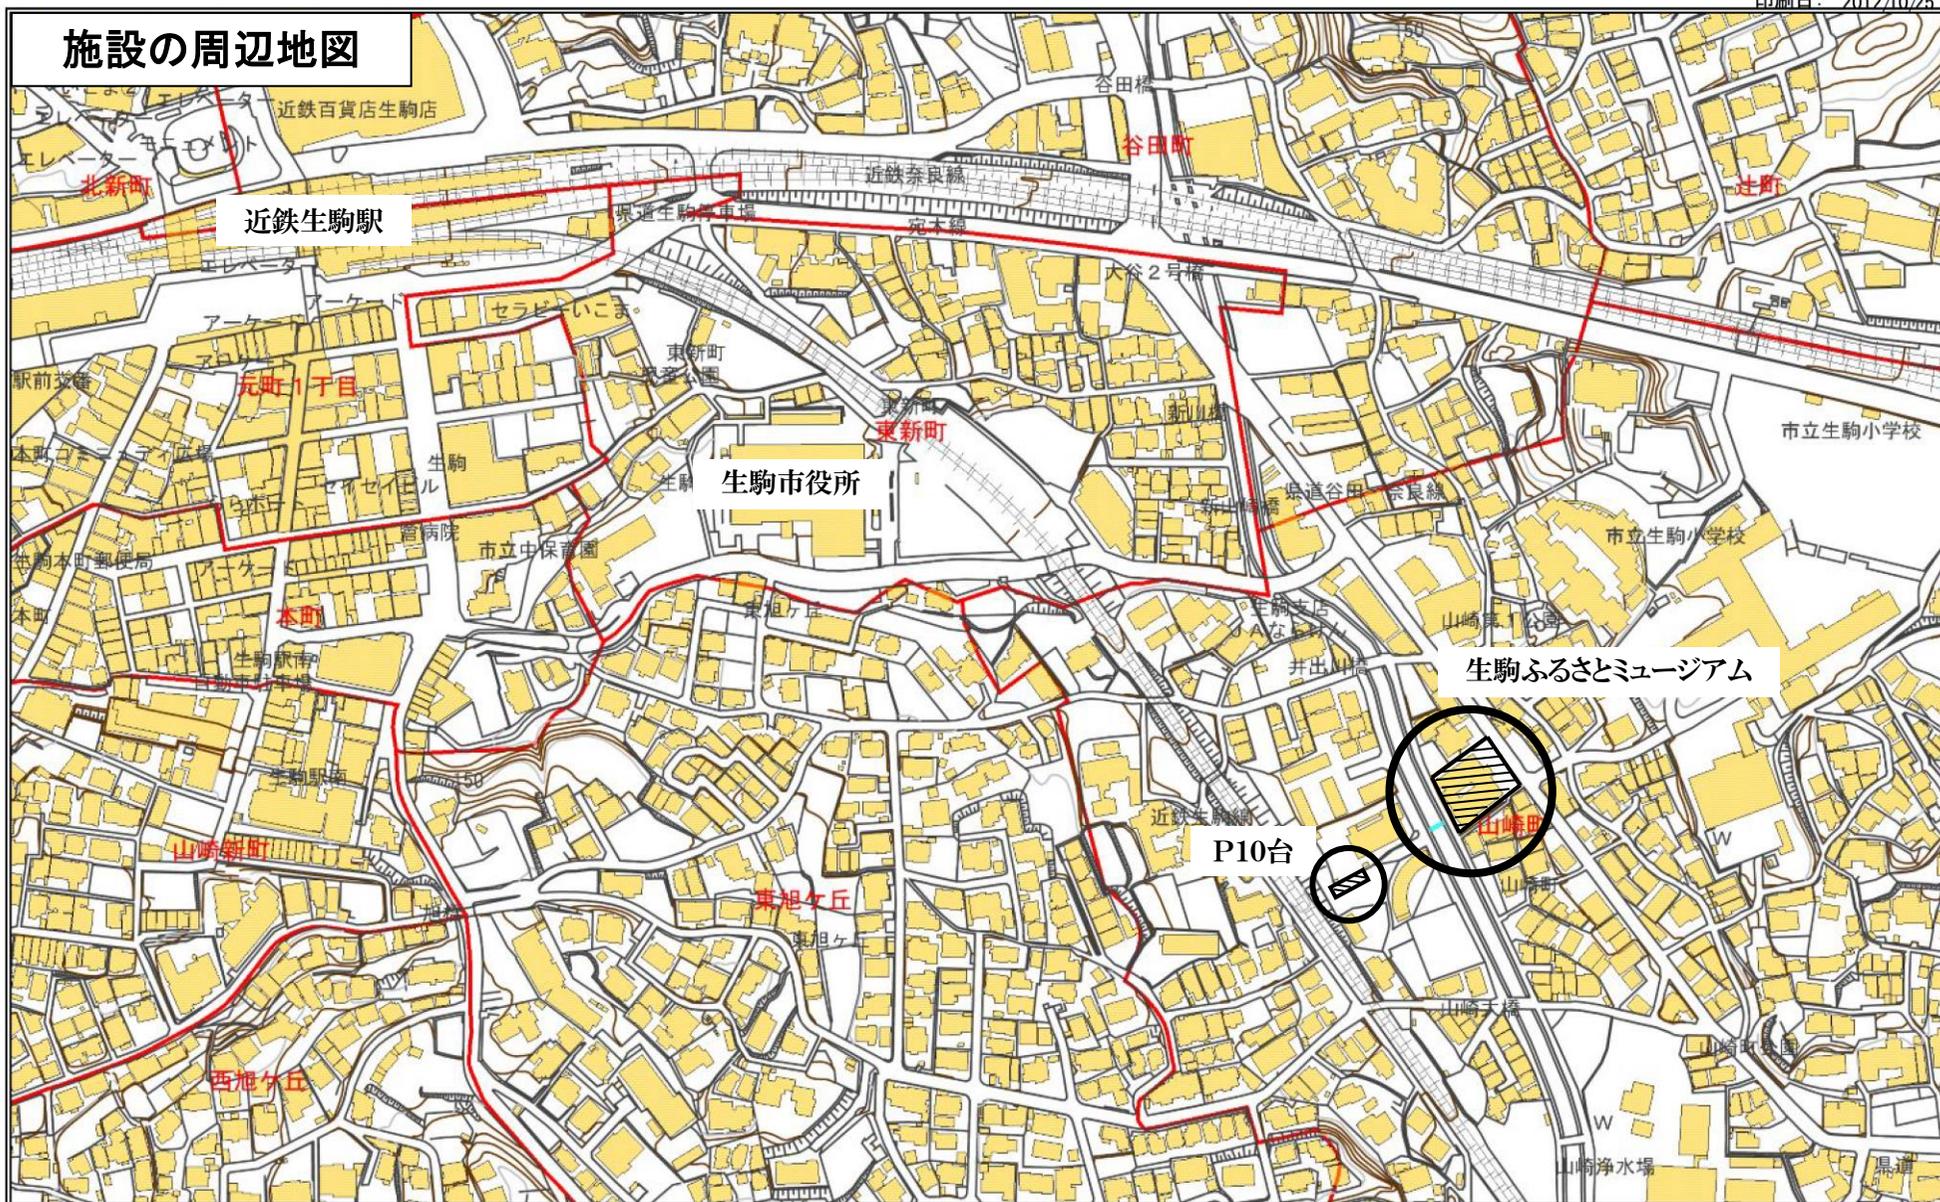


縮尺 1 : 4000

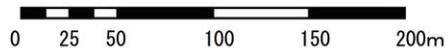

この地図は業務に使用するものです。各地図によって表示精度が異なりますので参考図としてご使用ください。なお、権利や義務の発生するものなど詳細な情報は必ず担当課にご確認ください。

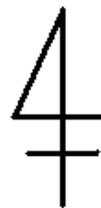


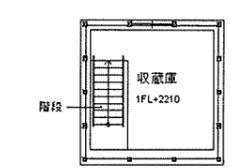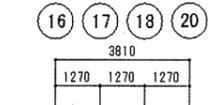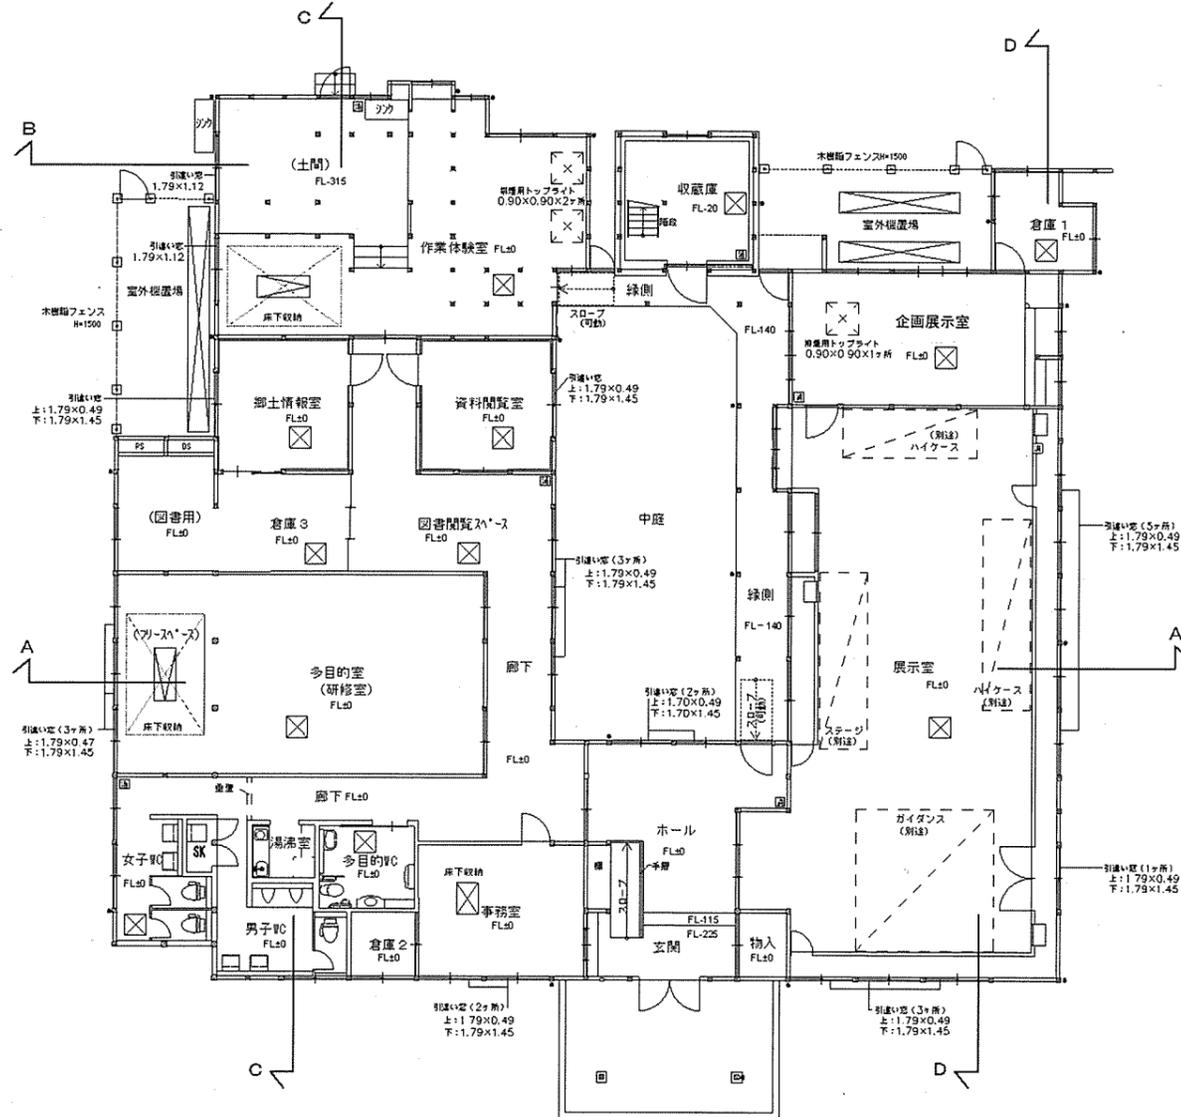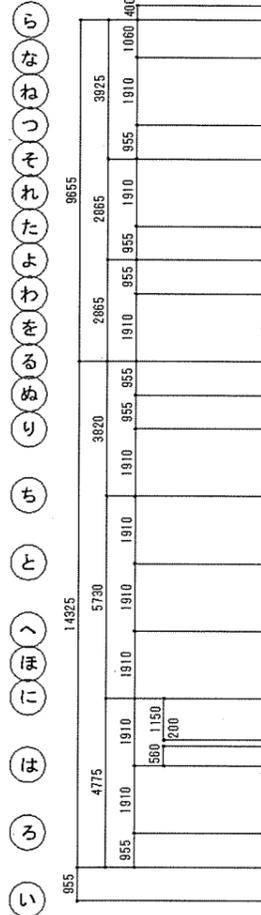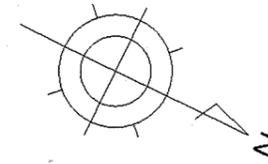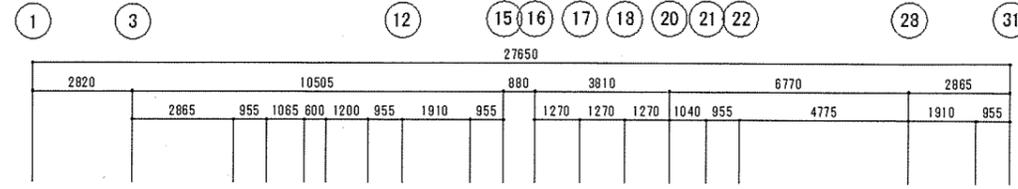

改修後 2F 平面図


排煙用トップライト (3ヶ所)
SUS
ガラス:LOW-E+ナイロ+4+12+編入型板+10

作業体験室	企画展示室	博士情報室	展示室	資料閲覧室	空間・ホール	多目的室	事務室	図書閲覧室(1・2)・廊下
CH=2.60 引違い窓(2ヶ所) A 66.47 L 非常用照明 V 換気換気 S 1.48	CH=2.63 排煙用トップライト 0.90×0.90×1ヶ所 (排煙量0.50m ²) S=0.60m ² > 0.59m ² OK A 29.18 L V 換気換気 S 0	CH=3.40 FL+2.10以上排煙有効 (告示1436号) 引違い窓(1ヶ所)ランマ付 上:1.79×0.49 (排煙量0.49) 下:1.79×1.45 (排煙量0.23) S=1.79/2×(0.23+0.49)×1 S=0.64m ² > 0.30m ² OK A 14.59 L 非常用照明 V 換気換気 S 0.64	平均CH=3.577 FL+2.10以上排煙有効 (告示1436号) 引違い窓(9ヶ所)ランマ付 上:1.79×0.49 (排煙量0.49) 下:1.79×1.45 (排煙量0.23) S=1.79/2×(0.23+0.49)×9 S=5.79m ² > 2.99m ² OK A 129.19 L 非常用照明 V 換気換気 S 5.79	CH=3.40 FL+2.10以上排煙有効 (告示1436号) 引違い窓(1ヶ所)ランマ付 上:1.79×0.49 (排煙量0.49) 下:1.79×1.45 (排煙量0.23) S=1.79/2×(0.23+0.49)×1 S=0.64m ² > 0.30m ² OK A 14.59 L 非常用照明 V 換気換気 S 0.64	CH=3.225 FL+2.10以上排煙有効 (告示1436号) 引違い窓(2ヶ所)ランマ付 上:1.70×0.49 (排煙量0.49) 下:1.70×1.45 (排煙量0.23) S=1.70/2×(0.23+0.49)×2 S=1.22m ² > 0.63m ² OK A 31.38 L 非常用照明 V 換気換気 S 1.22	CH=2.99 引違い窓(3ヶ所)ランマ付 上:1.79×0.47 (排煙量0.47) 下:1.79×1.45 (排煙量0.15) S=1.79/2×(0.15+0.47)×3 S=1.66m ² > 1.20m ² OK A 59.94 L 非常用照明 V 換気換気 S 1.66	CH=3.03 FL+2.10以上排煙有効 (告示1436号) 引違い窓(3ヶ所)ランマ付 上:1.79×0.49 (排煙量0.49) 下:1.79×1.45 (排煙量0.23) S=1.79/2×(0.23+0.49)×3 S=1.93m ² > 1.03m ² OK A 18.24 L V 換気換気 S 1.28	CH=3.03 FL+2.10以上排煙有効 (告示1436号) 引違い窓(3ヶ所)ランマ付 上:1.79×0.49 (排煙量0.49) 下:1.79×1.45 (排煙量0.23) S=1.79/2×(0.23+0.49)×3 S=1.93m ² > 1.03m ² OK A 51.14 L 非常用照明 V 換気換気 S 1.93

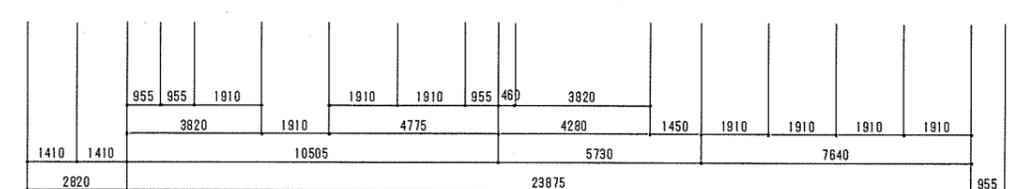


な
ね
れ
た
か
を
る
り
ち
と
へ
ほ
に
は
ろ
い

改修後 1F 平面図

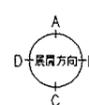


凡例


記号	名称
■	消火器B o x
⊗	床下点検口600×600:断熱タイプ 計12ヶ所
○	タテ種

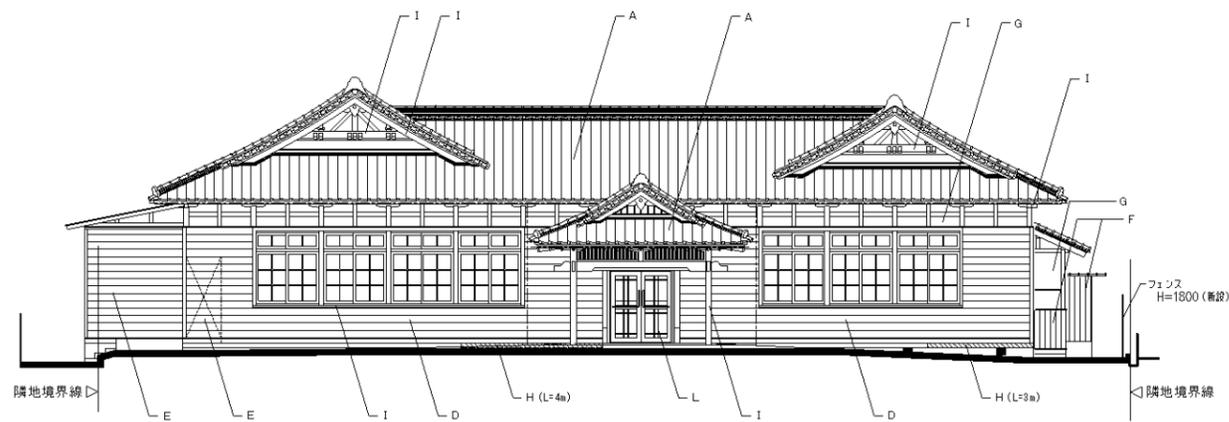


改修東立面図

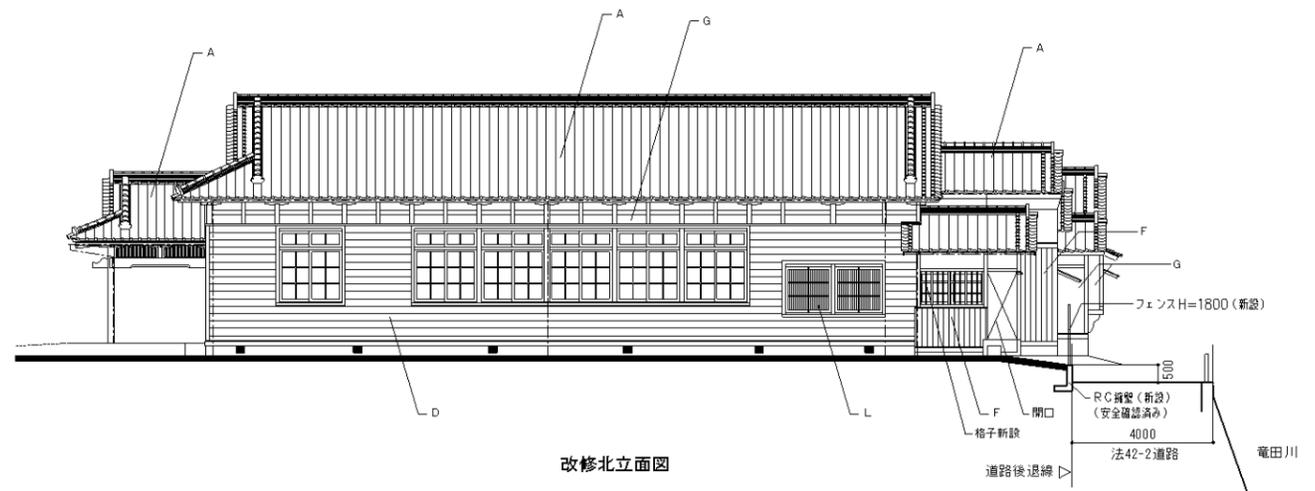

改修北立面図

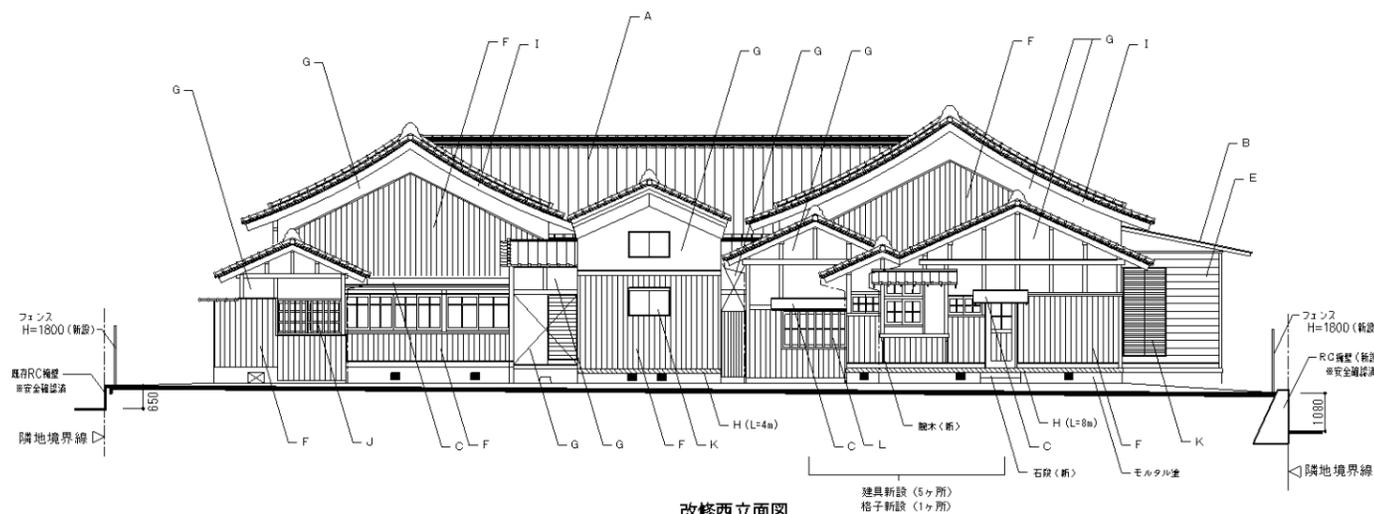



改修西立面図

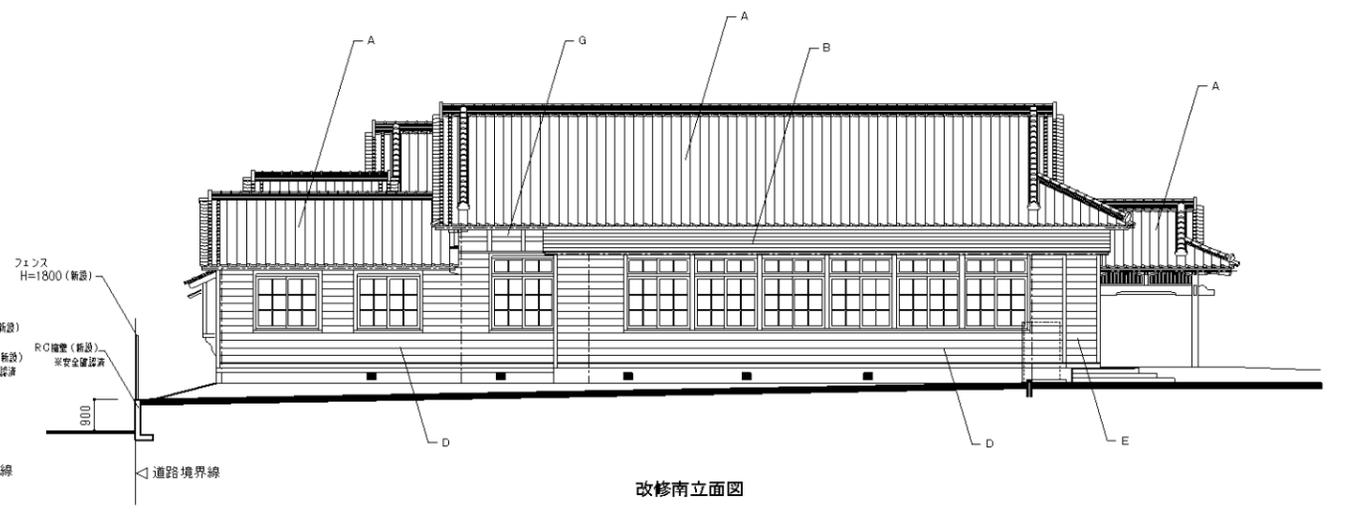

改修南立面図

仕上リスト

部位	符号	工事内容	部位	符号	工事内容
屋根	A	棟瓦葺き (三州瓦同等)	その他	I	木部 (既存) 洗いの上塗装A
南側下屋根	B	カラーガルバリウム鋼板 t0.4-文字葺き			(柱・梁・貫・肘木・鼻鼻・田風板・扇隠し・隠飾・裏張り・垂木・水切)
庇	C	カラーガルバリウム鋼板 t0.4平葺き		J	木製格子 (新設) 塗装A
外壁	D	杉下見板張り (既存) 洗いの上塗装A		K	建具 (新設)
	E	杉下見板張り (新設) 塗装A	L	木製建具 (新設) 既設建具との取替部	
	F	焼杉板張り t15 (新設) 本裏張り 塗装B	種	軒樋・破樋: 銅板製 (全て新設)	
基礎	G	漆喰塗壁	特記事項	塗装	既存は全てケレン掛け、洗いのうえ塗装Aとする
	H	土台石筋り: 洗出し補修・新設		水切	漆喰塗壁と杉板張り壁取合いの水切板は取替えとする
				銅線等	銅線・押縁等で腐朽している材は取替えを行う
				既存再使用建具	洗い調整のうえ塗装A (金物は全て取替え)

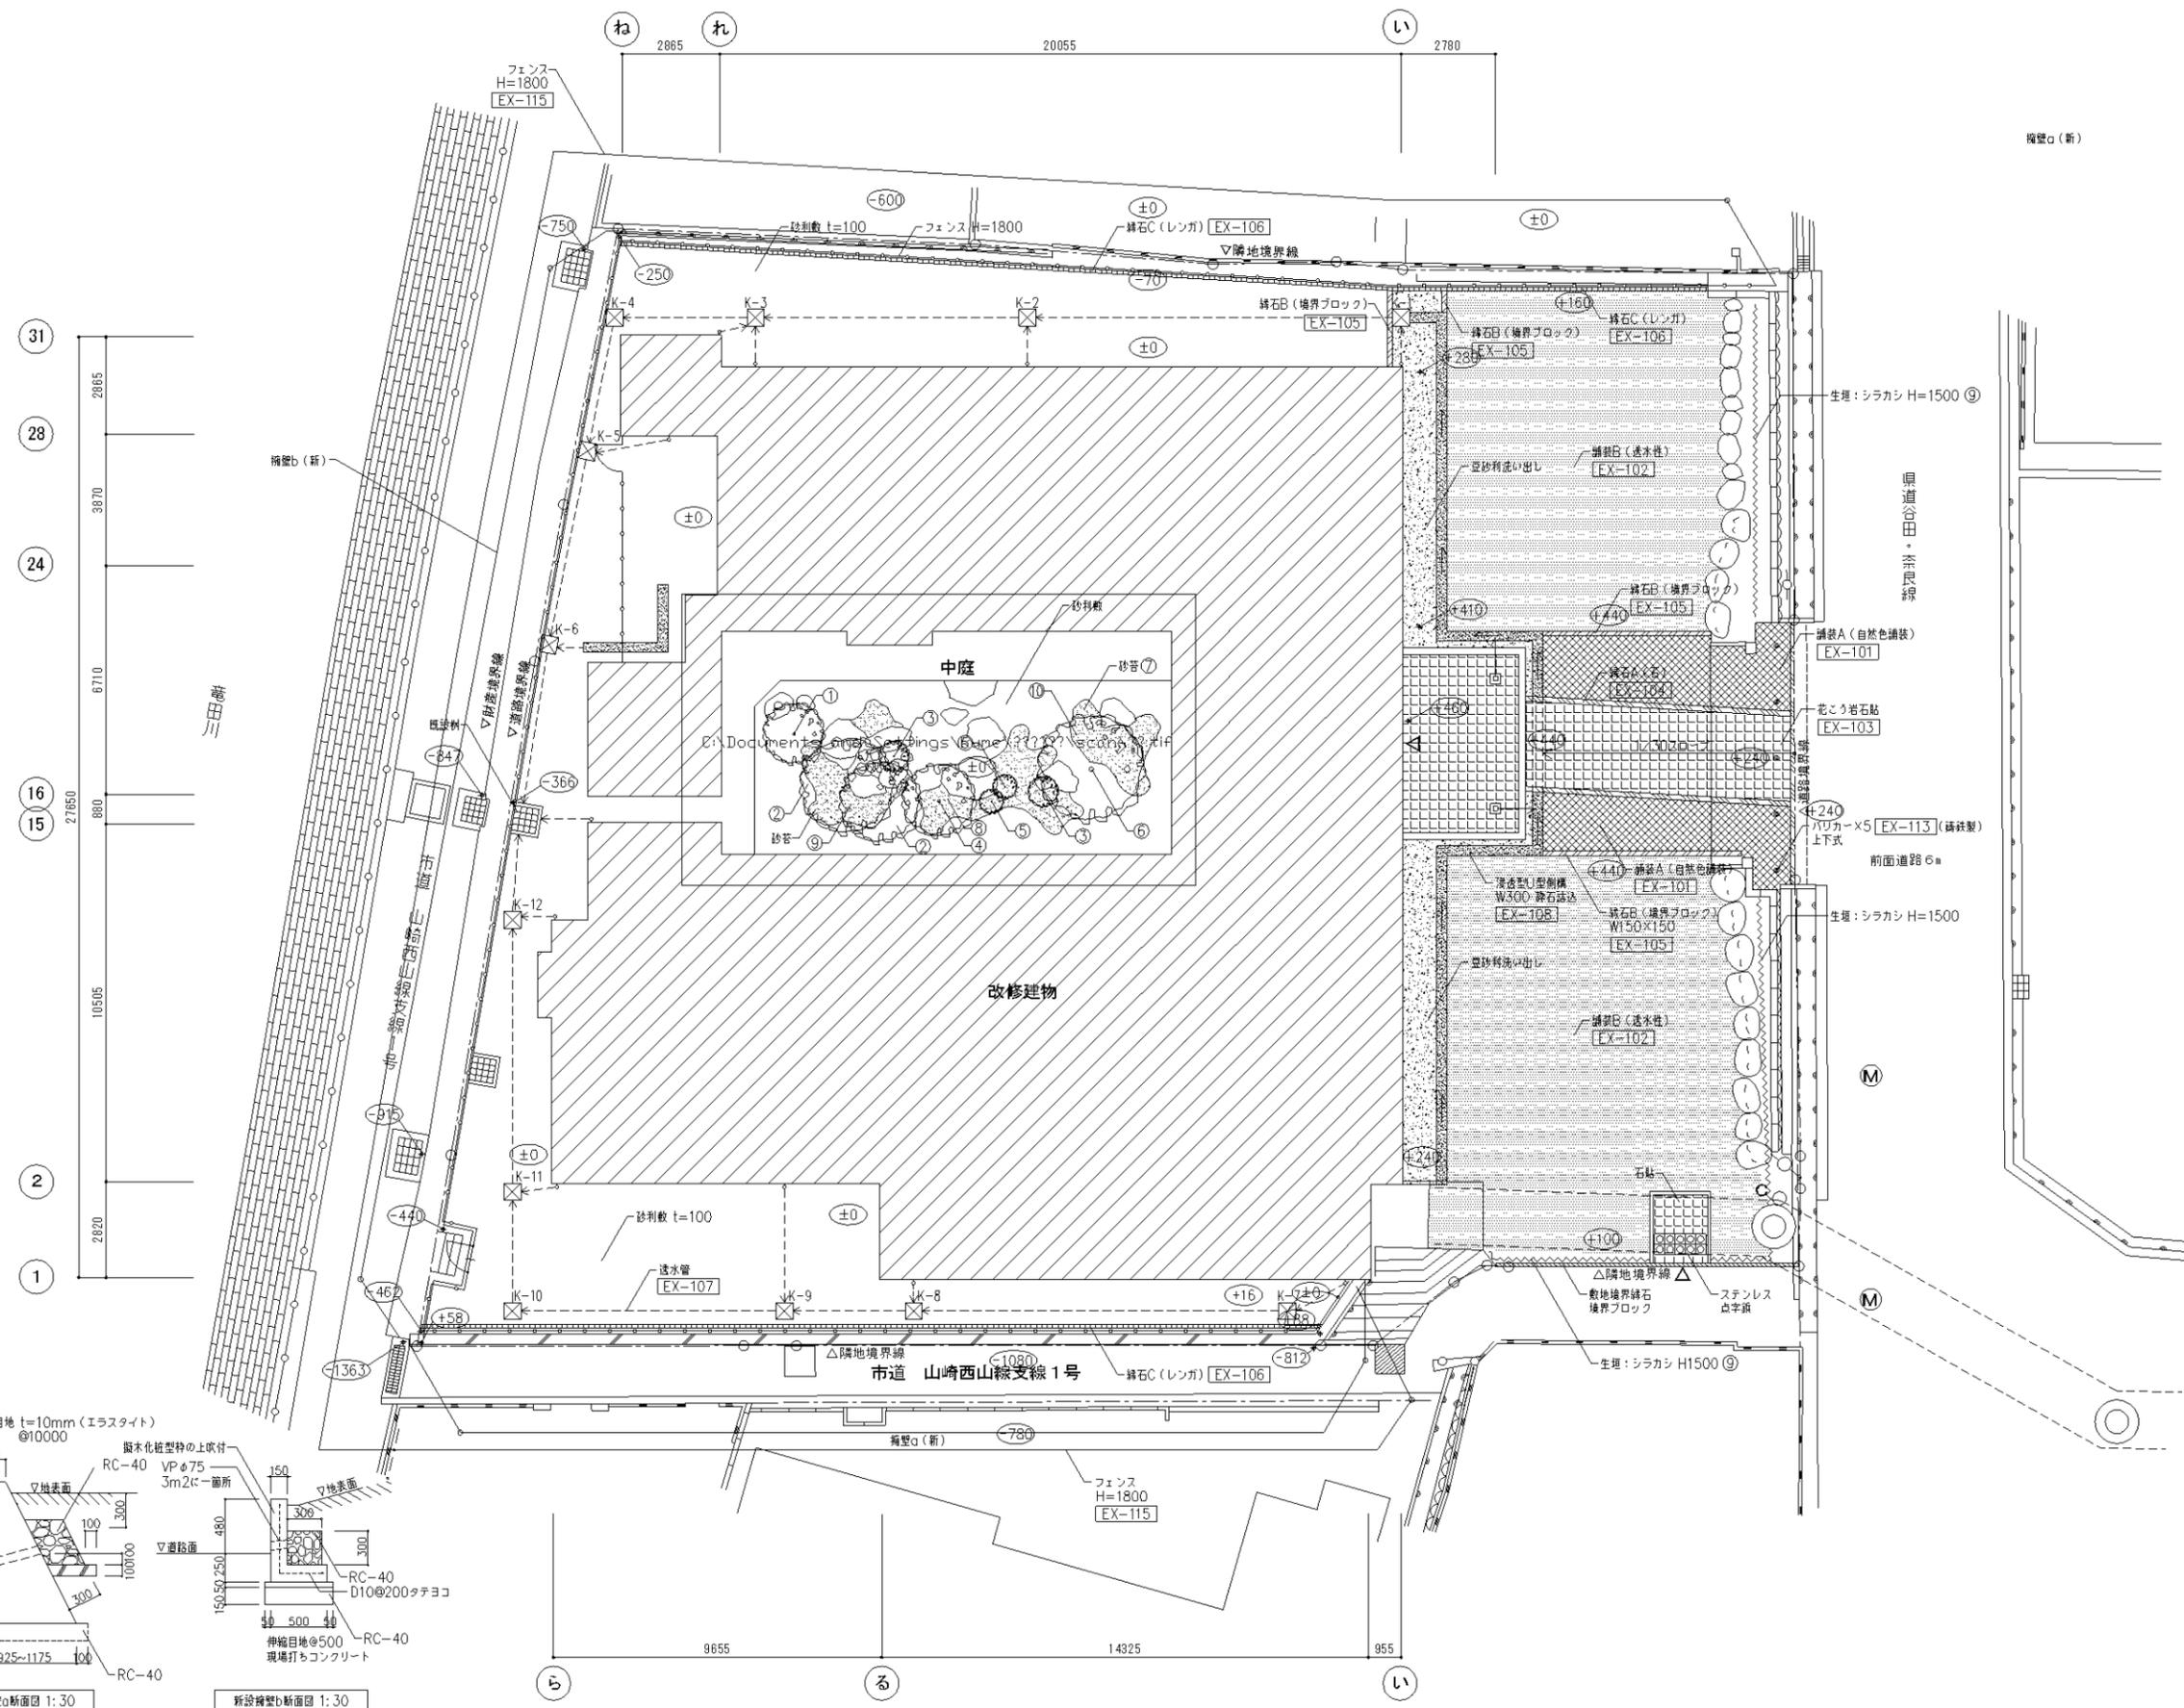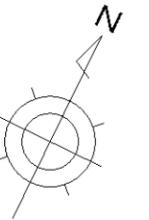

凡例


[Pattern]	花こう石貼	EX-103
[Pattern]	舗装A (自然色舗装)	EX-101
[Pattern]	舗装B (透水性)	EX-102
[Pattern]	砕石A	EX-104
[Pattern]	砕石B	EX-105
[Pattern]	砕石C	EX-106
[Pattern]	敷地境界砕石 (境界ブロック)	EX-105
[Pattern]	浸透型U型側溝	EX-108
[Pattern]	赤砂利敷 t=100	
[Symbol]	透水管	EX-107
[Symbol]	車止め 10ヶ所	EX-112



会所

記号	高さ (mm)	備考
K-1	450	EX-109
K-2	570	EX-109
K-3	620	EX-109
K-4	650	EX-109
K-5	680	EX-109
K-6	730	EX-109
K-7	350	EX-109
K-8	430	EX-109
K-9	460	EX-109
K-10	510	EX-109
K-11	540	EX-109
K-12	590	EX-109

相載リスト

記号	仕様	H	W	数量
①	ワバメガシ	2000		1本
②	アカマツ	4000		1本
③	アカマツ	3500		1本
④	ミツバツツジ	1200		2株
⑤	サザンカ	2000		1本
⑥	アオキ	700		2株
⑦	ヤマモミジ	3500	2500	1本
⑧	砂苔			14m2
⑨	ヤフラン			10pot
⑩	ツフキ			1式
⑪	シタノ・山野草			1式
⑫	シラカシ EX-110	1500		3本/m
	景石 (既存石材利用)			9ヶ
	砂利敷き (赤砂利)			20m2

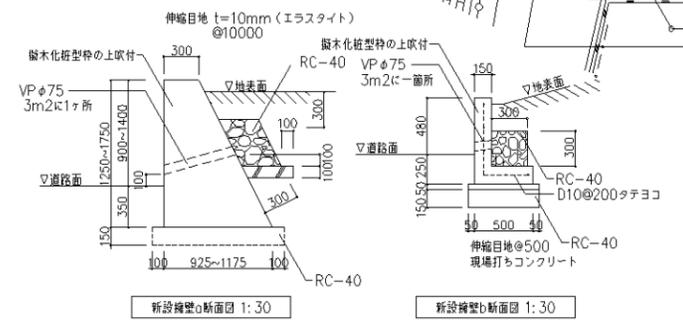

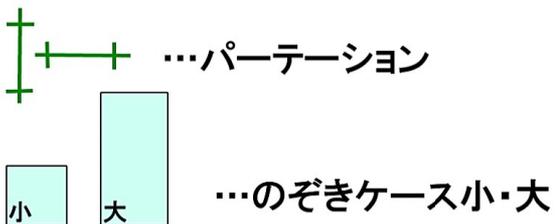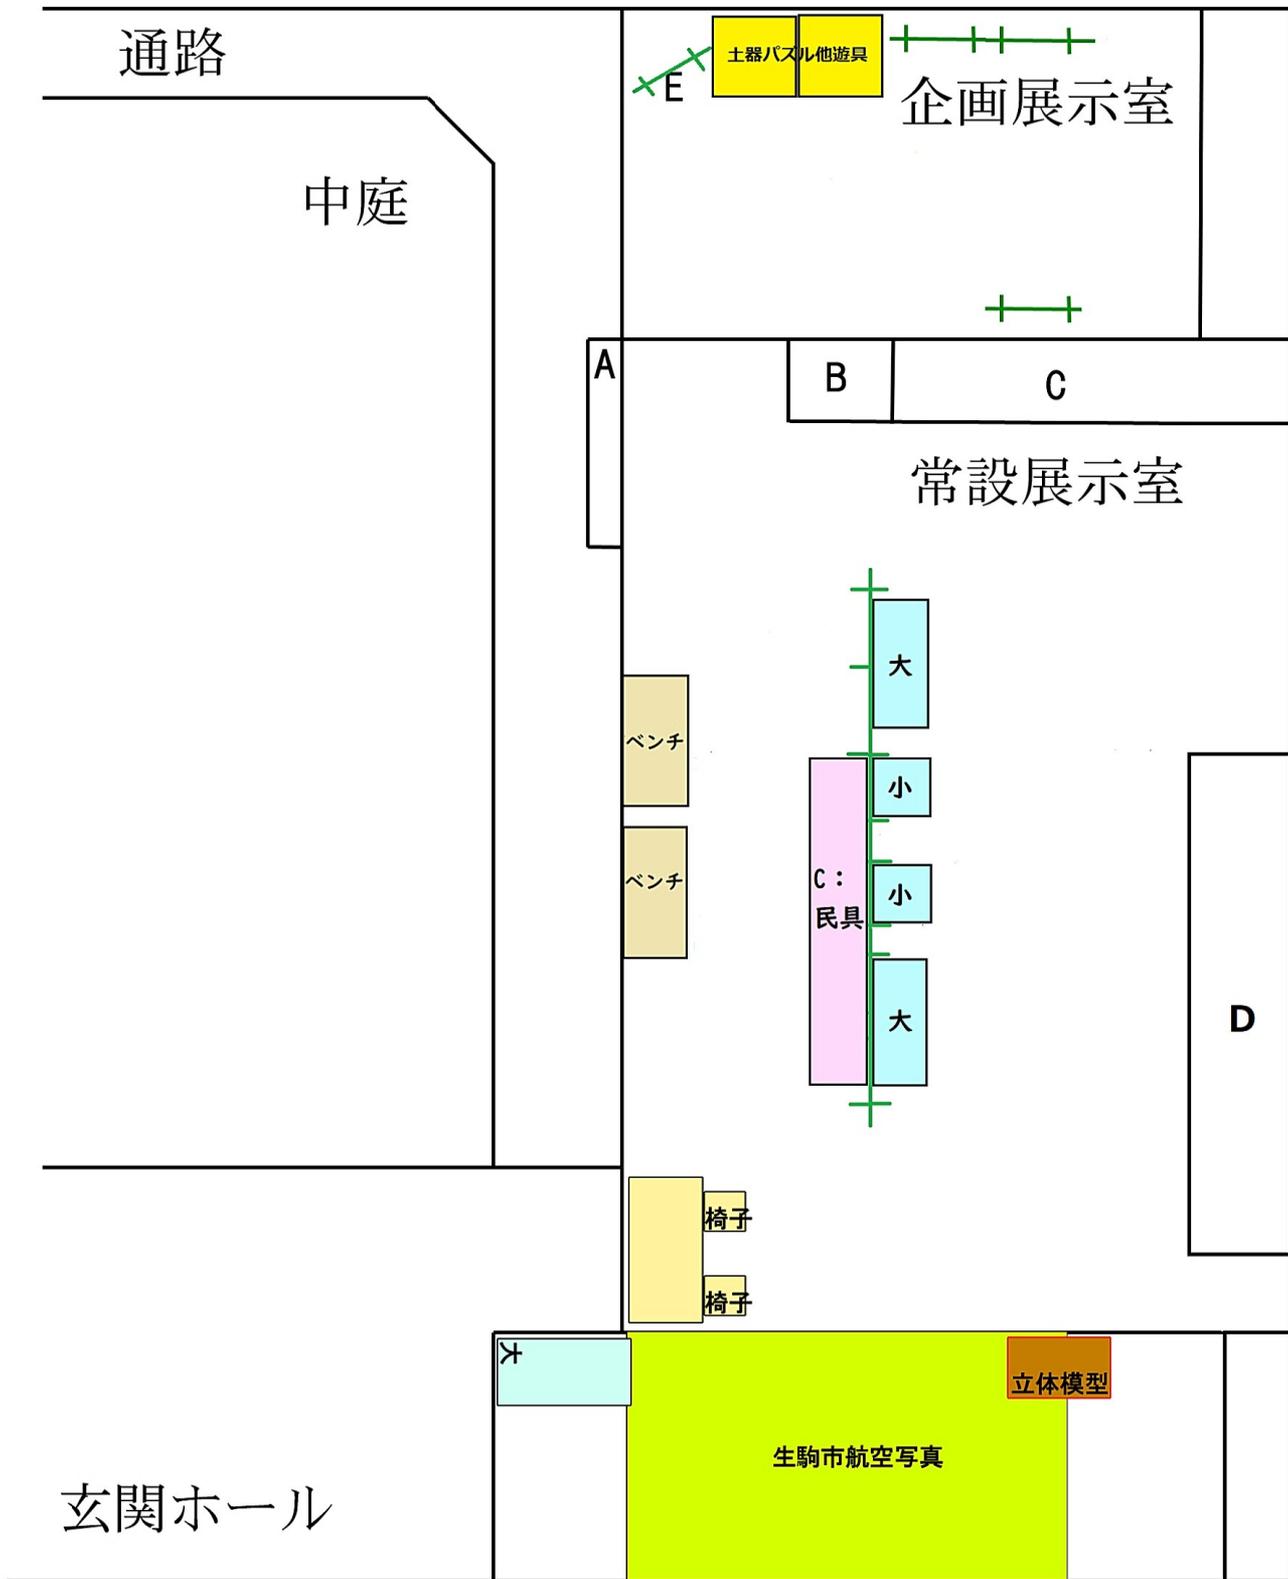

- A: 書院
- B: 収納棚
- C: 民具棚
- D: ウォールケース
- E: アンケートボックス