



庁舎平面図(B1階～5階)


※執務室面積は赤枠の範囲内です。

※所属の配置は、令和6年度の配置を確約するものではありません。

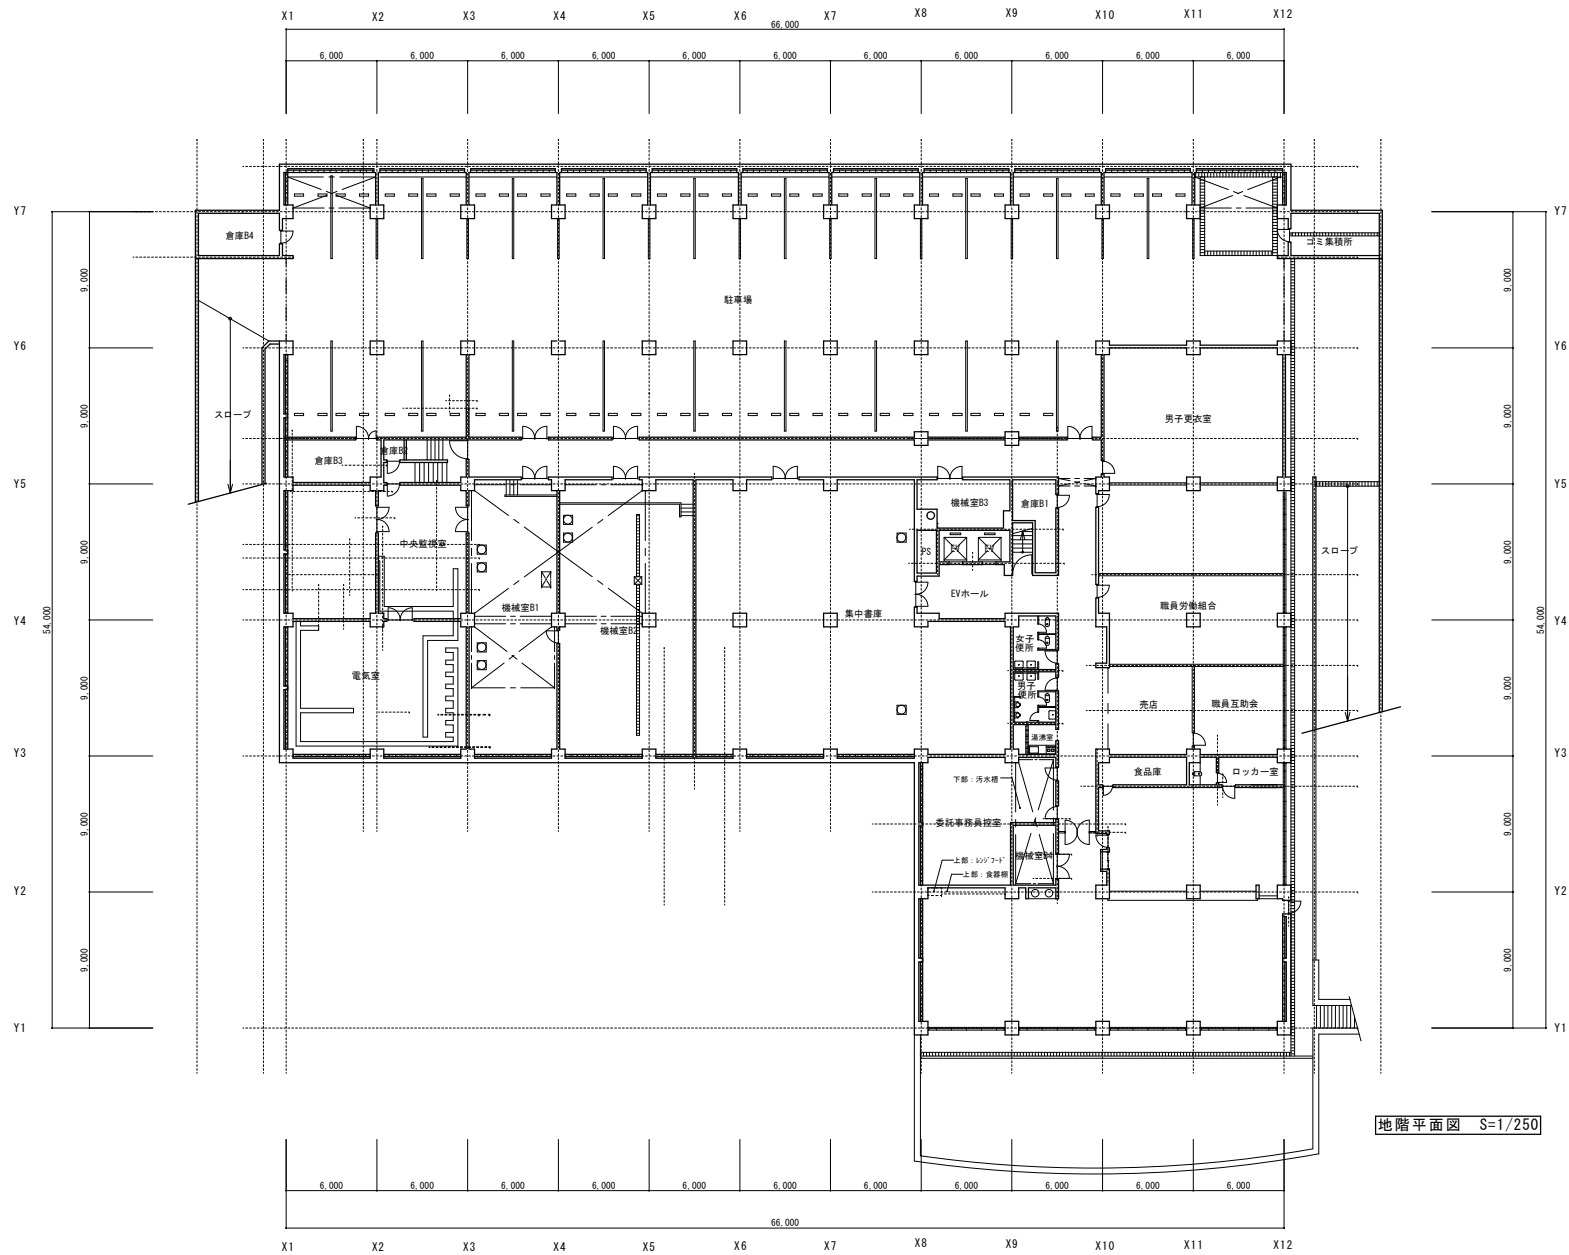


地階平面図 S=1/250

 生 駒 市 役 所	委託名称	日付	検図	担当	製図 清水	D C /
	図面名称 地階平面図	縮尺 1:250				M E /
						図面番号 /

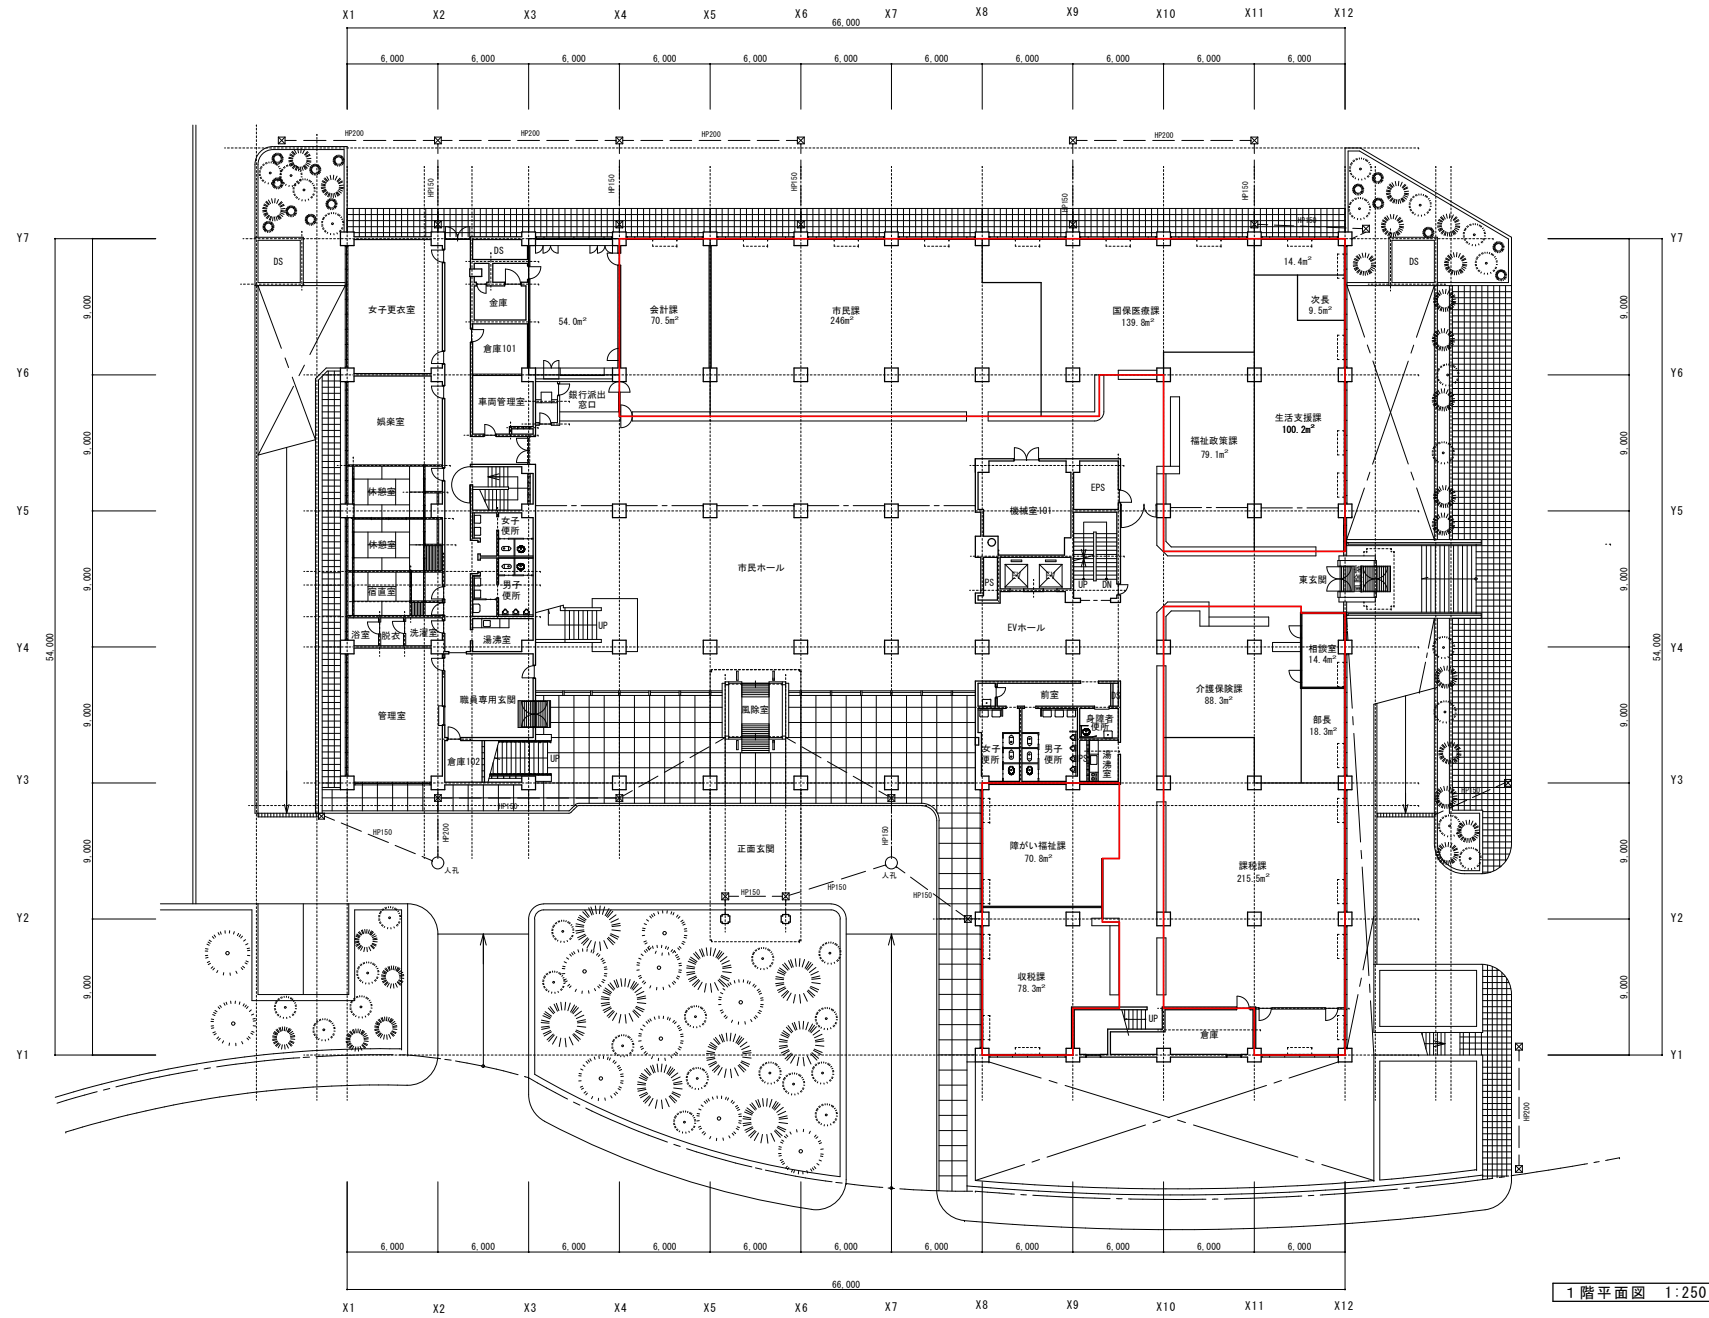


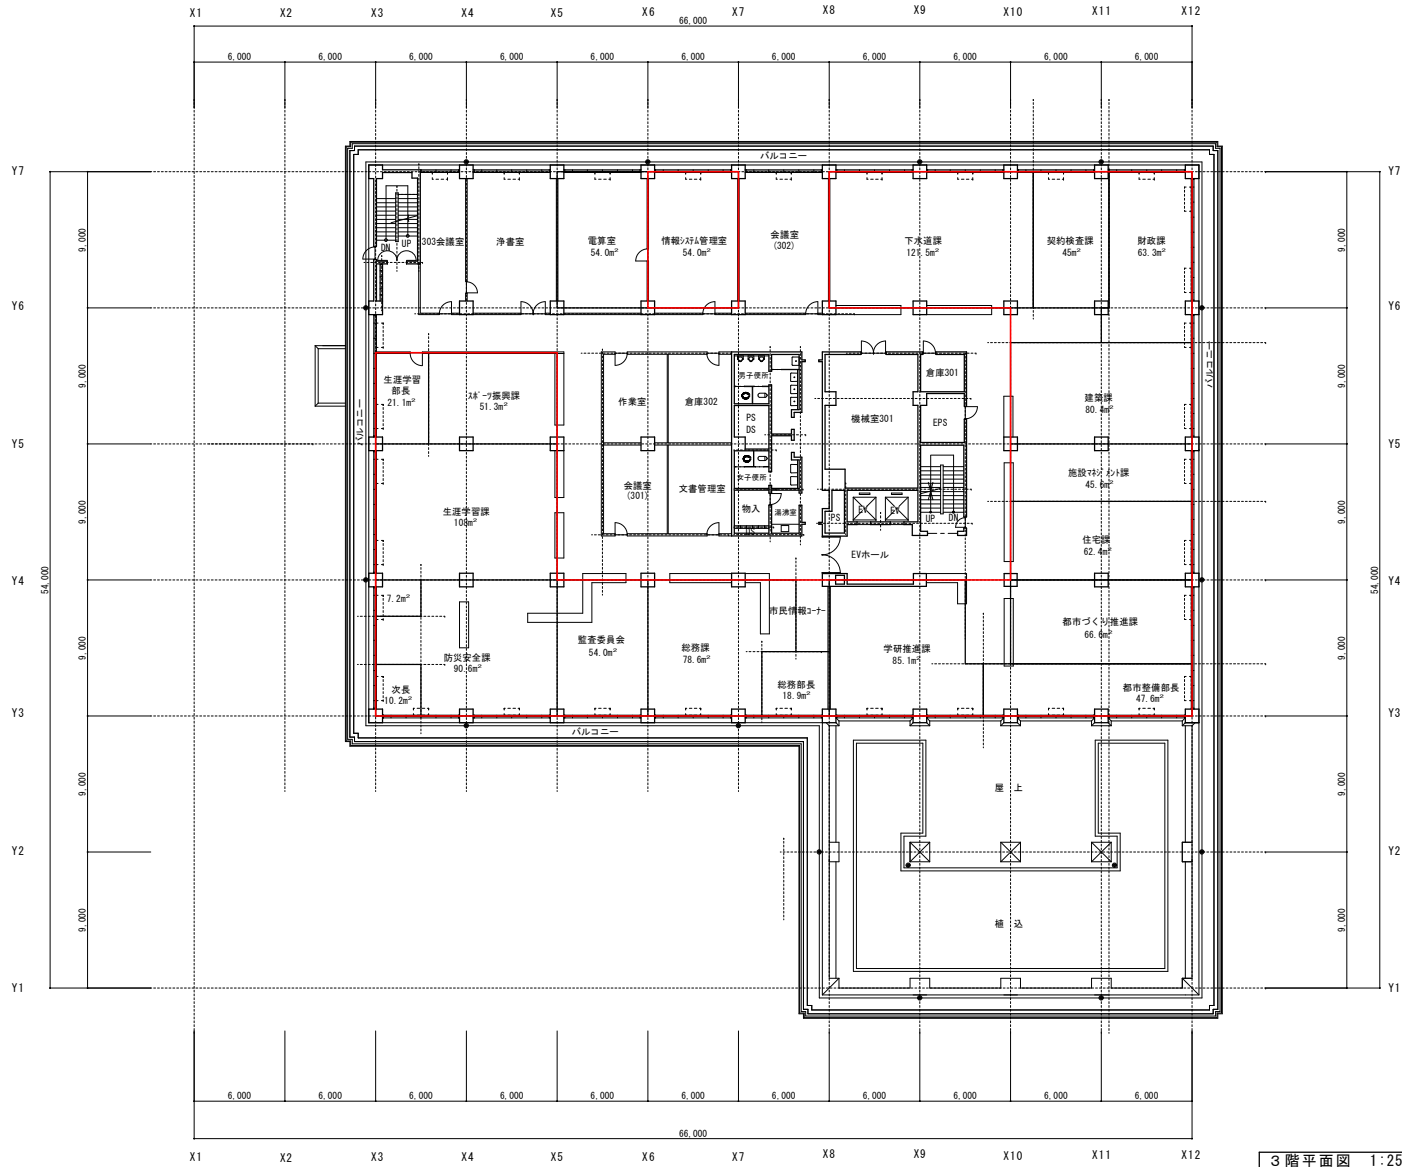
1階平面図 1:250

	生 駒 市 役 所	委託名称	日付	検図	担当	製図 清水	D C /
			図面名称 1階平面図	縮尺 1:250			M E /

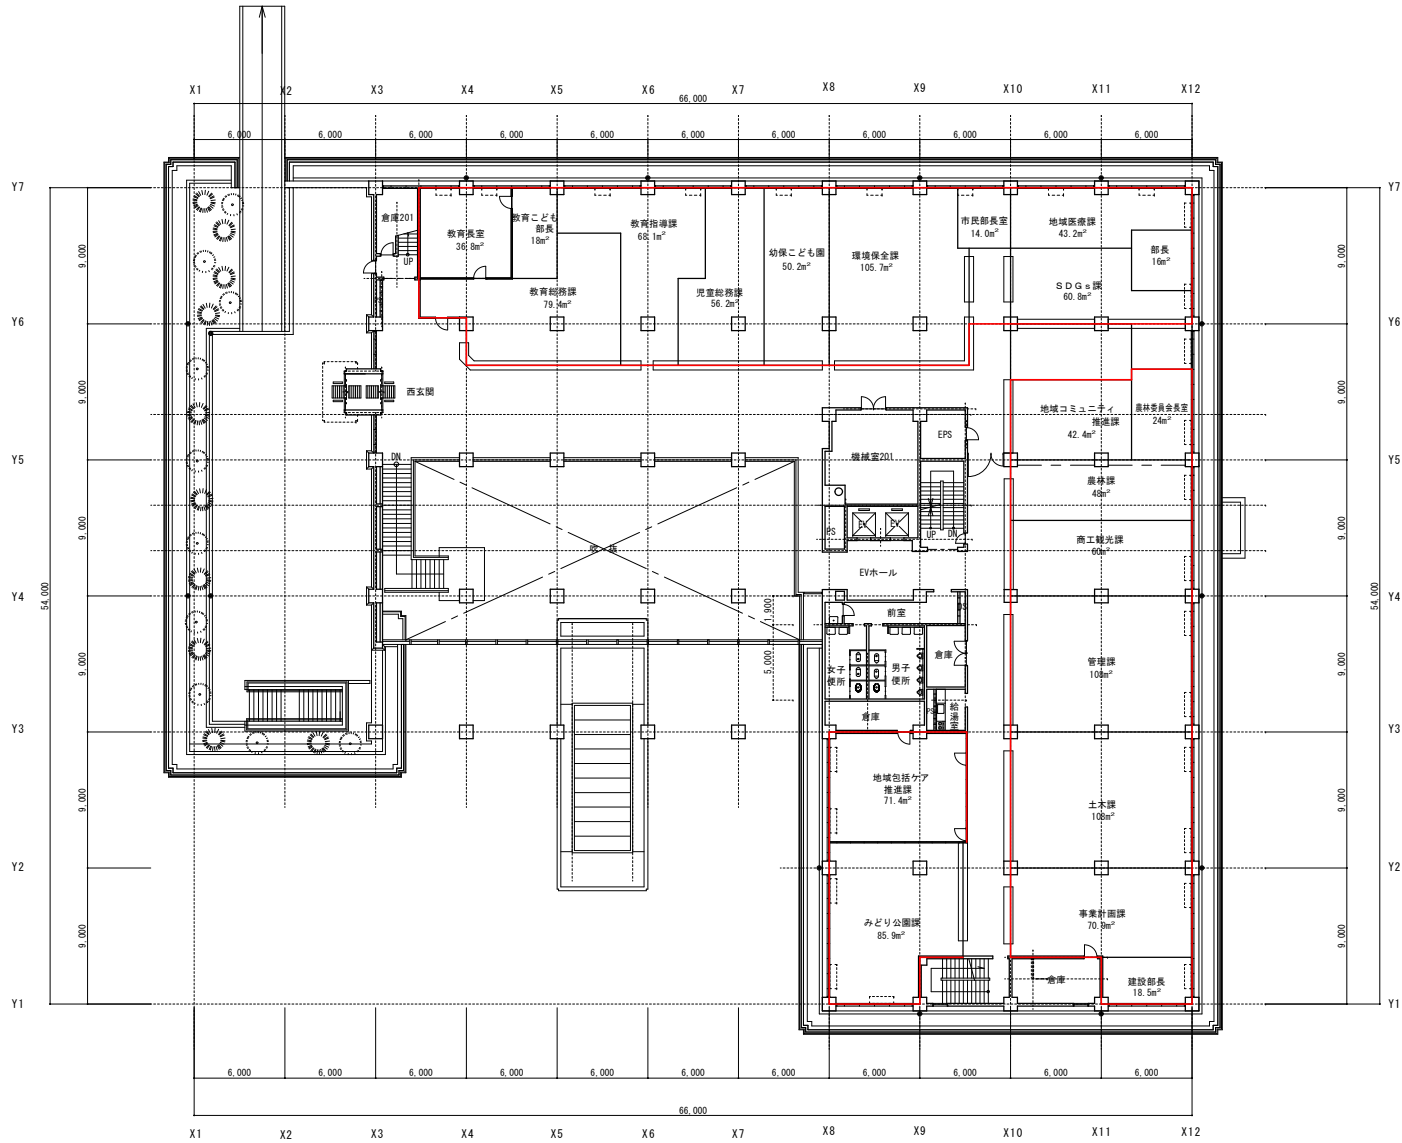


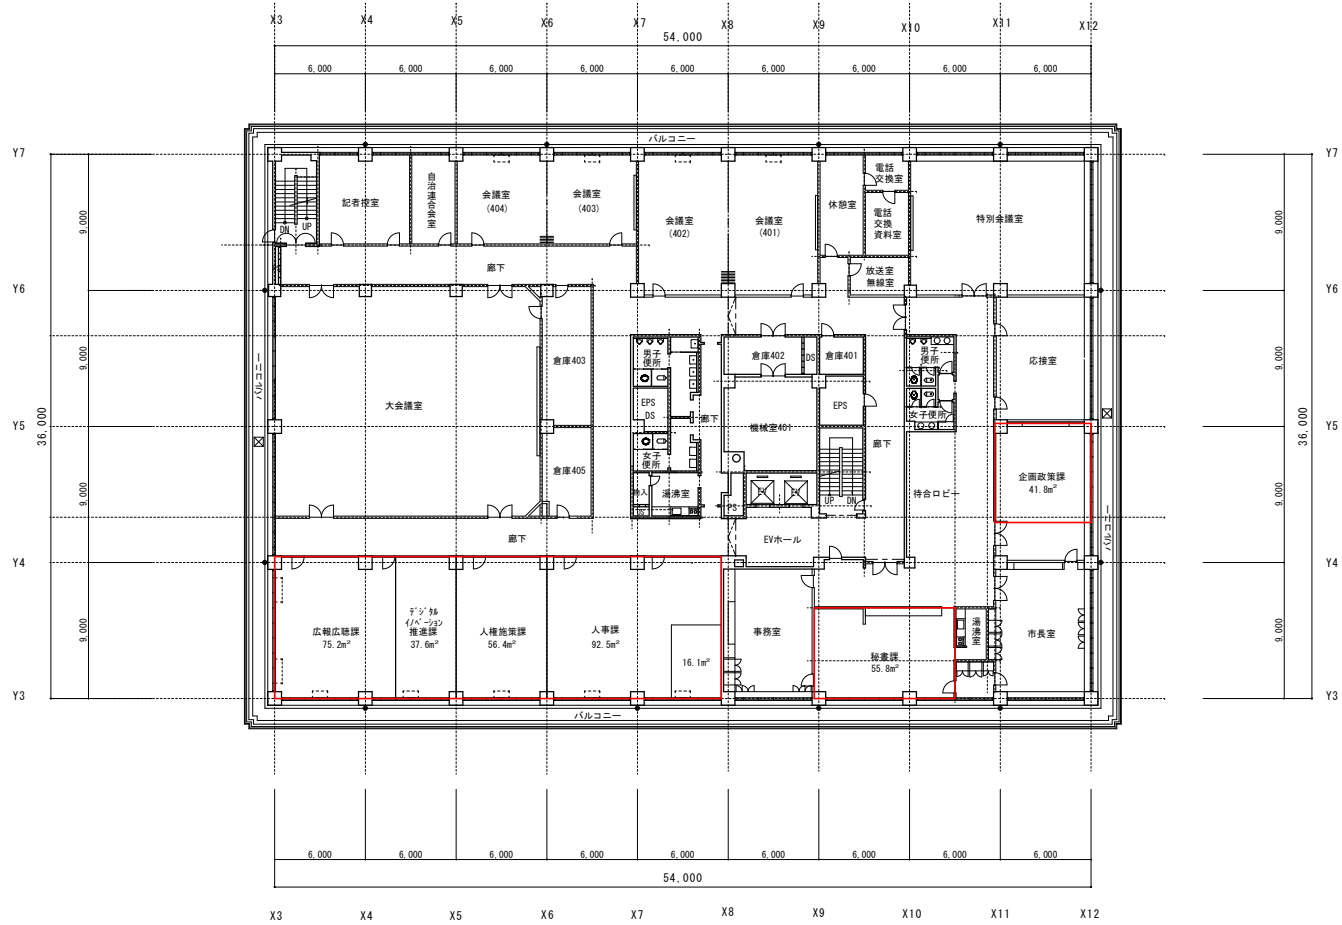
2階平面図 1:250

 生 駒 市 役 所	委託名称	日付	検図	担当	製図 清水	D C /
	図面名称 2階平面図	縮尺 1:250				図面番号 /




3階平面図 1:250

 生 駒 市 役 所	委託名称	日付	検図	担当	製図 清水	D C /
	図面名称 3階平面図	縮尺 1:250				図面番号 /



4階平面図 1:250

	生 駒 市 役 所	委託名称	日付	棟図	担当	製図 清水	D C /
		図面名称 4階平面図	縮尺 1:250				M E /
							図面番号 /

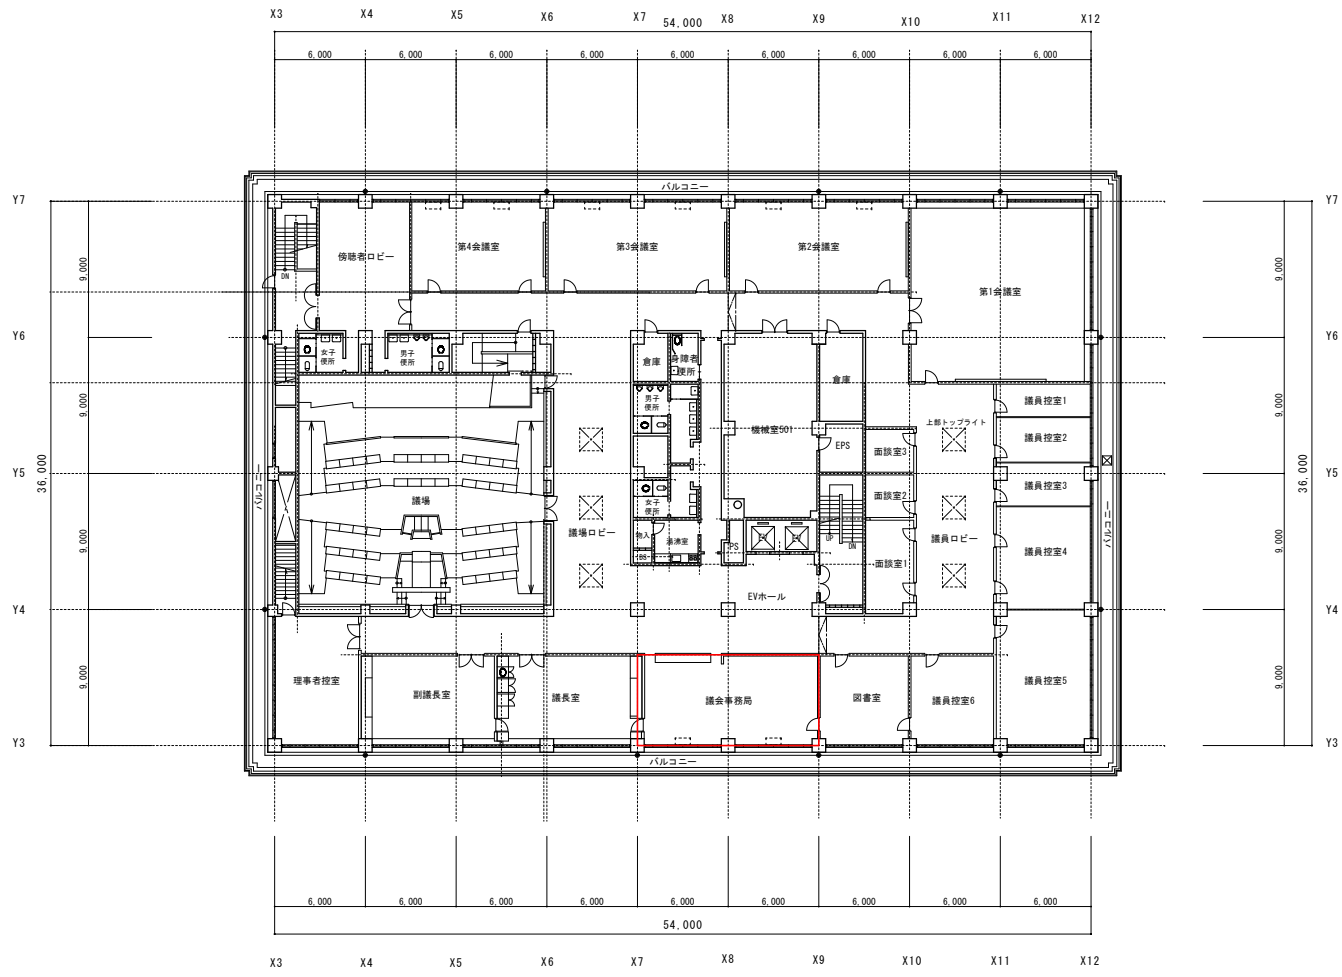

5階平面図 1:250

	生 駒 市 役 所	委託名称	日付	検図	担当	製図 清水	D C / M E /
			図面名称 5階平面図	縮尺 1:250			図面番号 /