


施設の配置図	縮尺 1 / 1,000 	学校名 生駒南中学校	国 道 加 池	(都道府県)	(市町村)	(学 校)	整 理 番 号	2 7 2
				2 9	2 0 9	3 6 3 1		

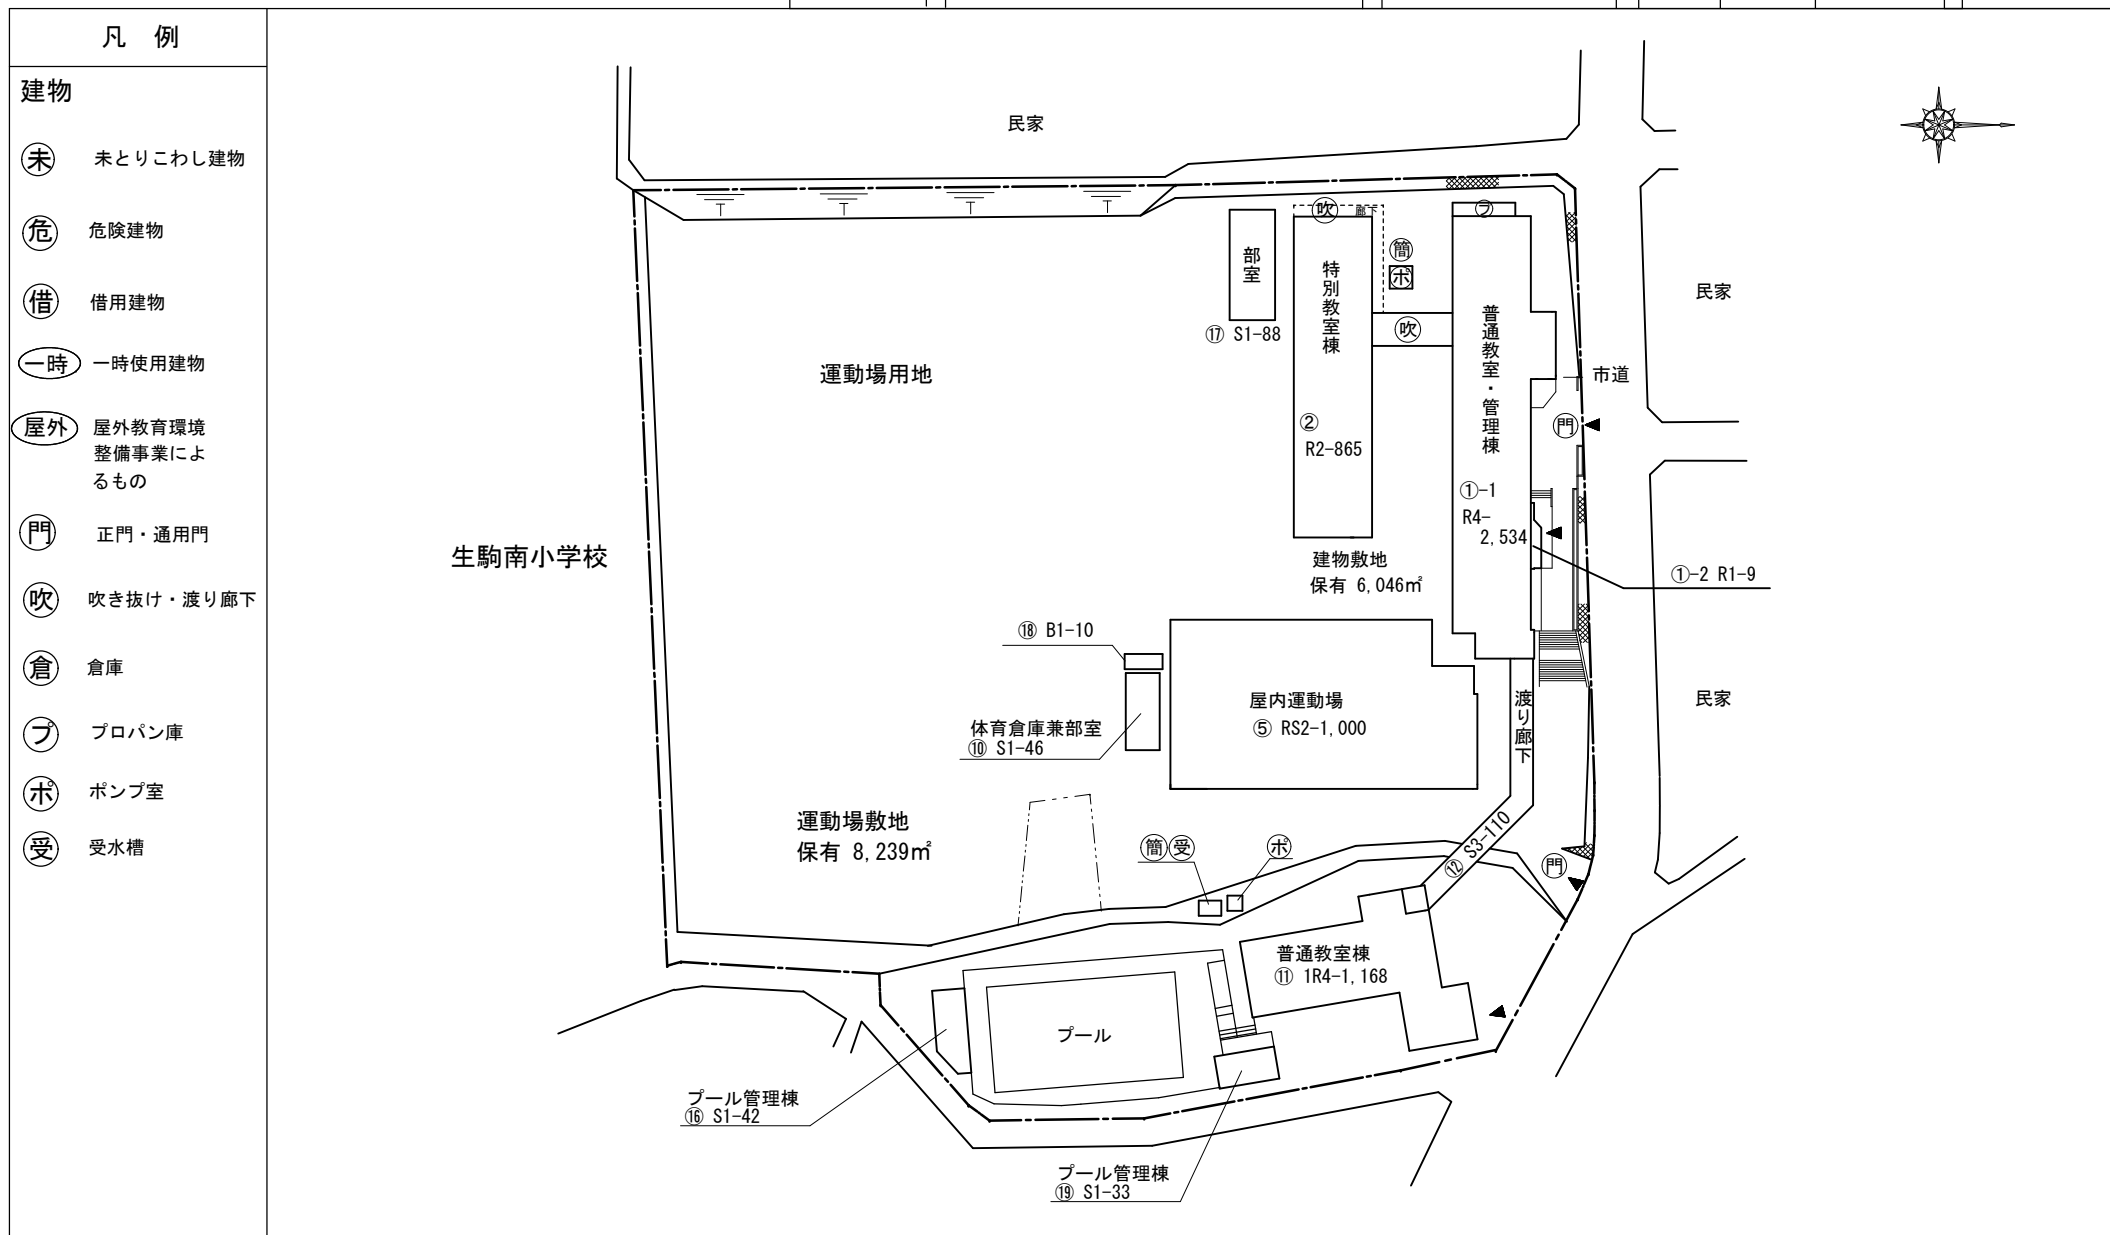


(令和5年度)

平面図

縮尺

1/500

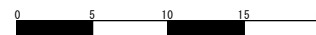

学校名

生駒南中学校

調査番号








(都道府県)
29

(市町村)
209

(学 校)
3631

整理番号

272

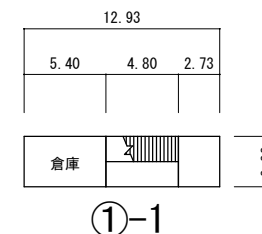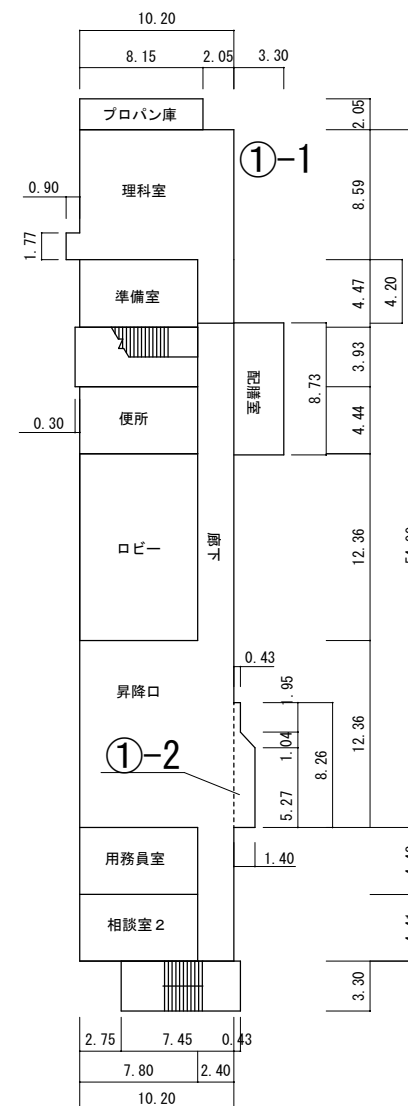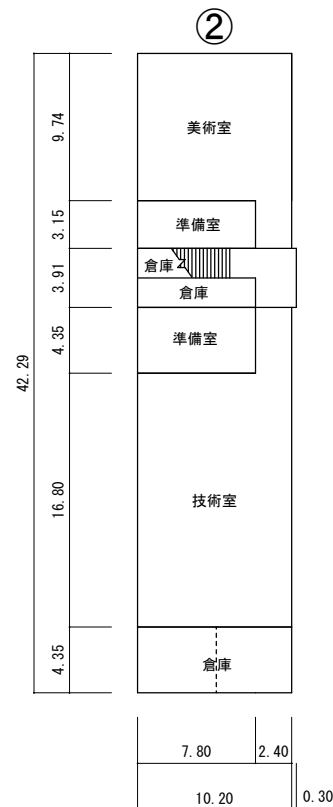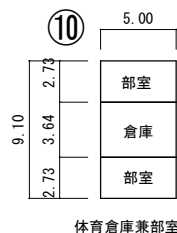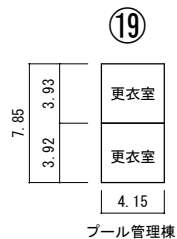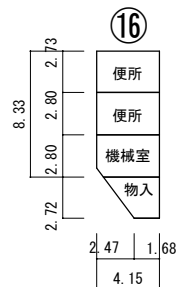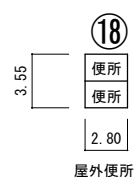

1階


地階

(令和 5 年度)

平面図

縮尺

1 / 5 0 0

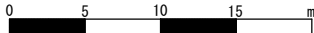


学校名

生駒南中学校

調査番号





(都道府県)	(市町村)	(学 校)	整理番号
2 9	2 0 9	3 6 3 1	2 7 2

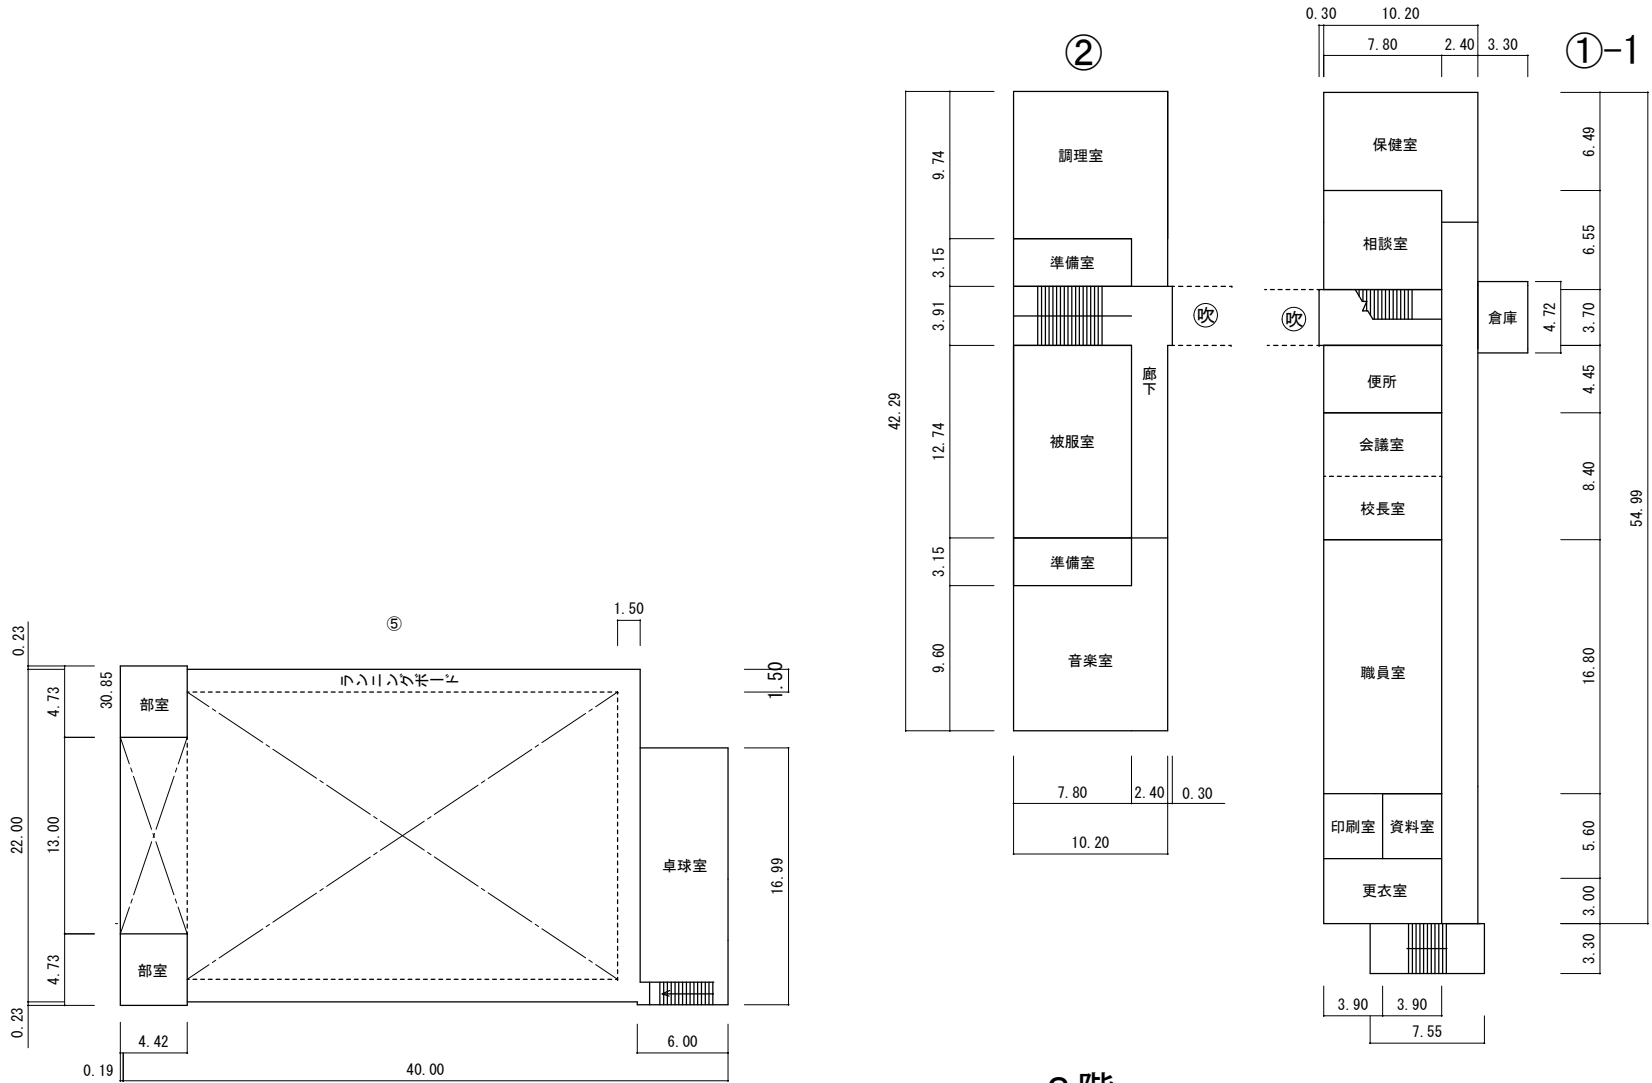

2階

(令和5年度)

平面図	縮尺	1 / 5 0 0 	学校名	生駒南中学校	調査番号	(都道府県)	(市町村)	(学 校)	整理番号
					2 9	2 0 9	3 6 3 1	2 7 2	

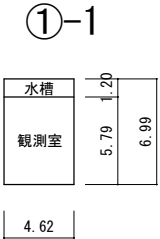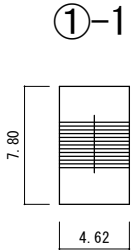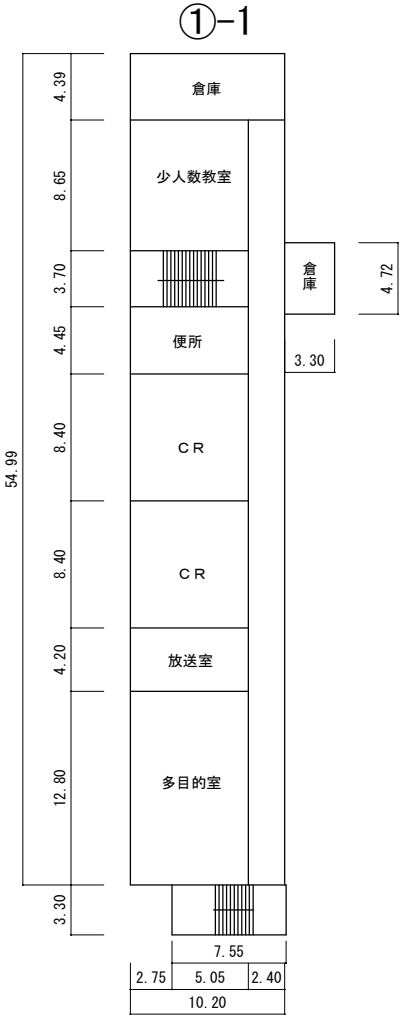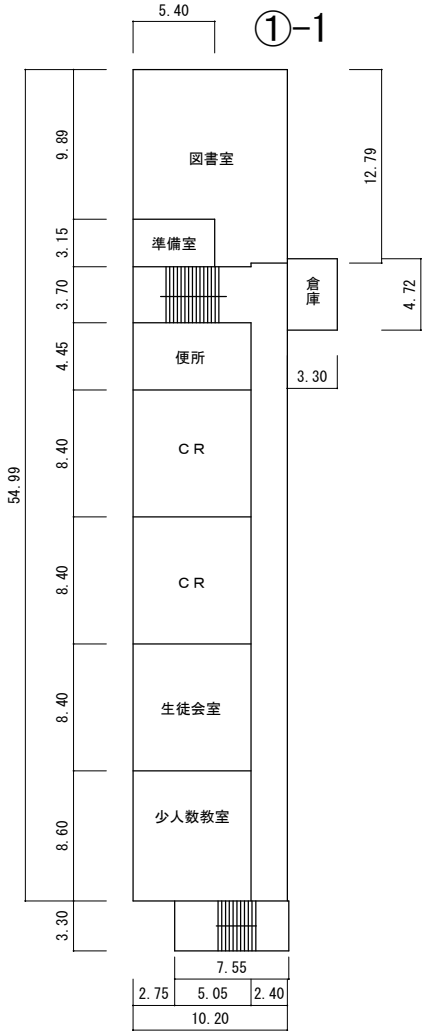

(令和 5 年度)

平面図	縮尺 1 / 5 0 0 0 5 10 15 m	学校名 生駒南中学校	(都道府県)	(市町村)	(学 校)	整理番号 2 7 2
			調査番号 2 9	2 0 9	3 6 3 1	

