

施設の配置図	縮尺		学校名	生駒南小学校	調査番号	(都道府県)	(市町村)	(学 校)	整理番号	1 2 1
					2 9	2 0 9	0 5 5 1			

建物

Ⓐ 危險建物

④ 借用建物

①一時 一時使用建物

屋外 屋外教育環境
整備事業によ
るもの

◎ 正門・通用門

⑧ 吹き抜け・渡り廊下

倉庫

飼育小屋

生駒南中学校

運動場

運動場敷地
保有 5,849m²

屋内運動場
⑬-R2-950

②⑩-S1-16
プール
②⑧-R2-66

管理・普通教室棟
①-1R3-1407

升降口
⑭-S1-142

普通・特別教室棟
②-1R3-1293

普通・特別教室棟
②-2R3-520

普通・特別教室棟
⑨-
R3-1166

民家


プロパン庫
☒ 建物敷地 保有 7, 654 m²

国道308号線

文 部 科 学 省



(令和5年度)

平面図	縮尺	1 / 5 0 0 	学校名	生駒南小学校	調査番号	(都道府県)	(市町村)	(学 校)	整理番号	1 2 1
						2 9	2 0 9	0 5 5 1		

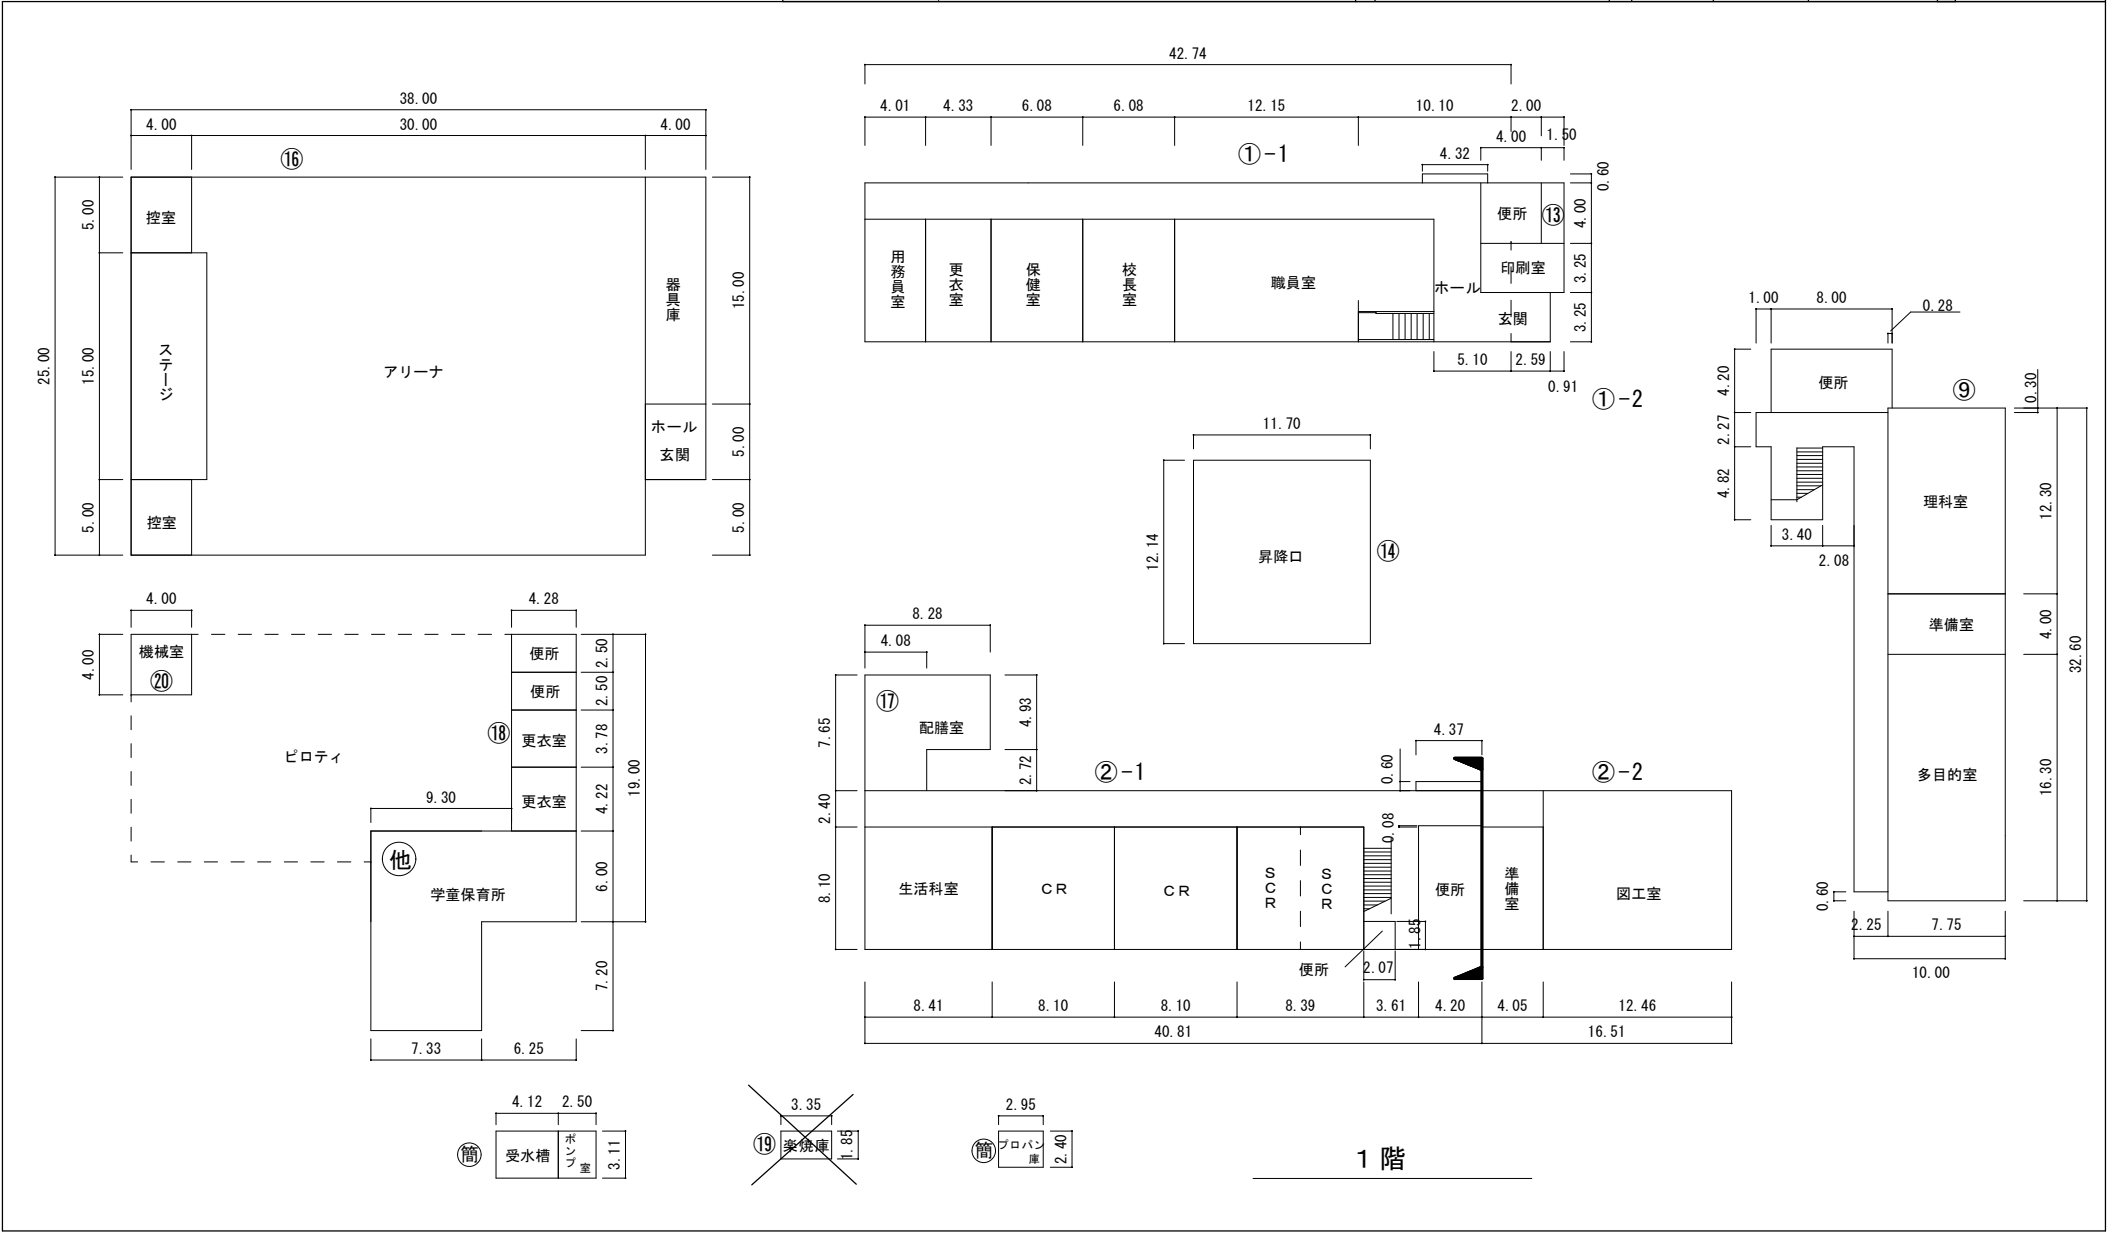


(令和5年度)

平面図	縮尺	1 / 500 0 5 10 15 m	学校名	生駒南小学校	調査番号	(都道府県)	(市町村)	(学 校)	整理番号
						29	209	0551	

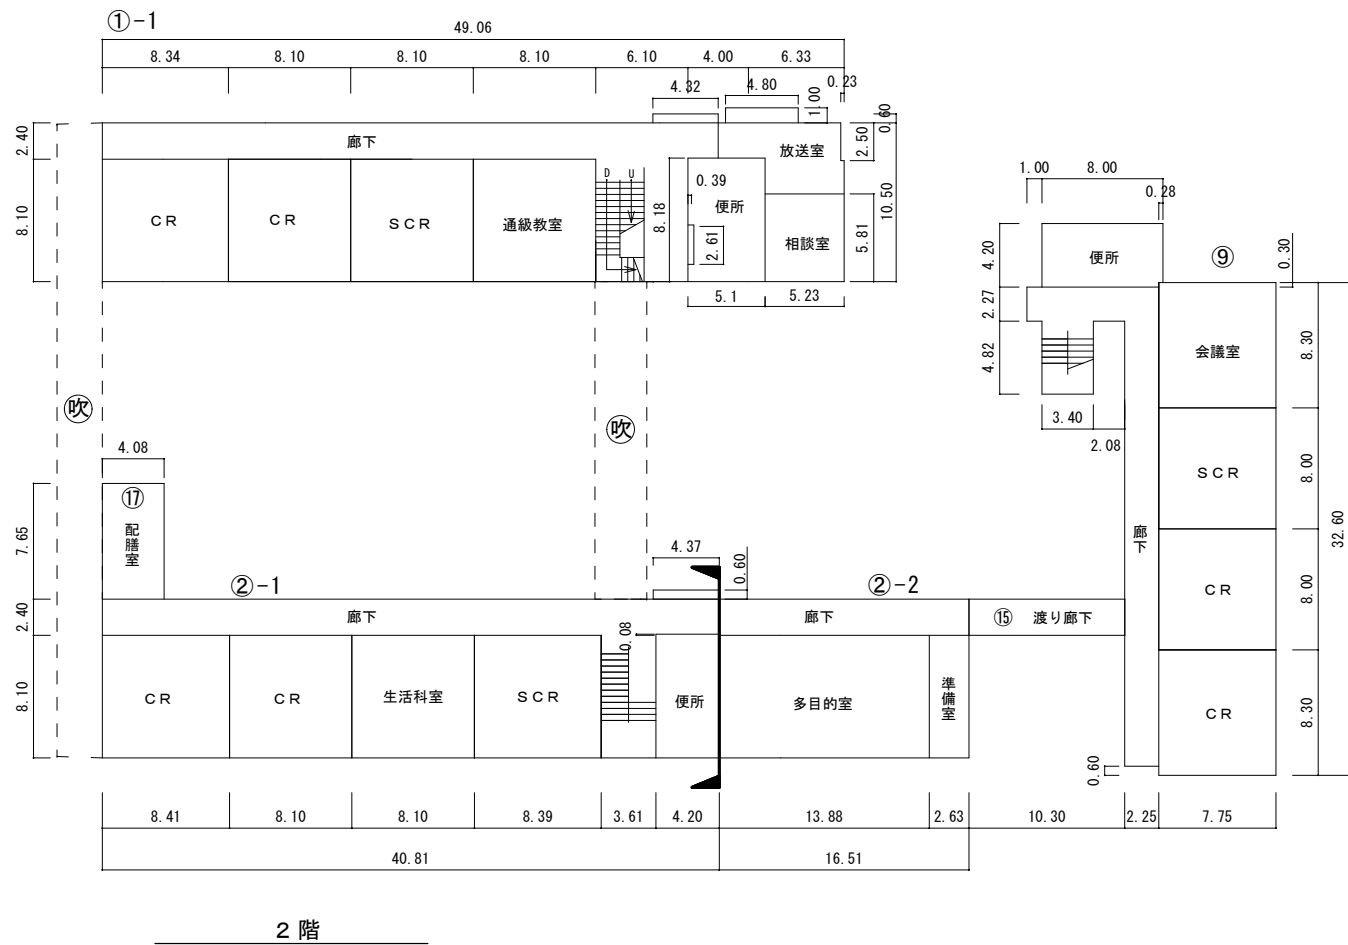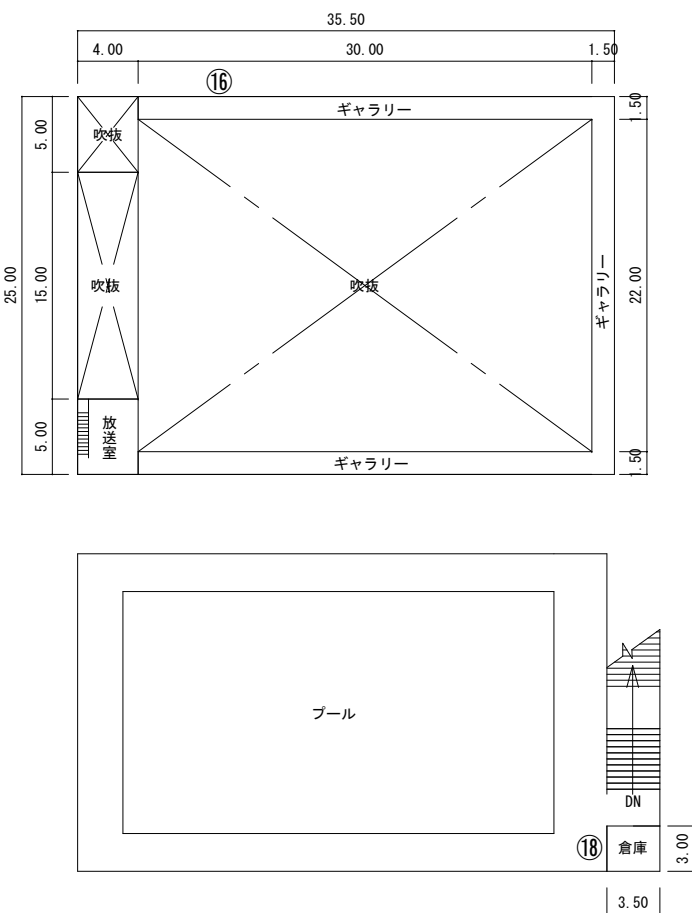

(令和5年度)

平面図	縮尺	1 / 500 	学校名	生駒南小学校	調査番号	(都道府県)	(市町村)	(学 校)	整理番号
					29	209	0551	121	

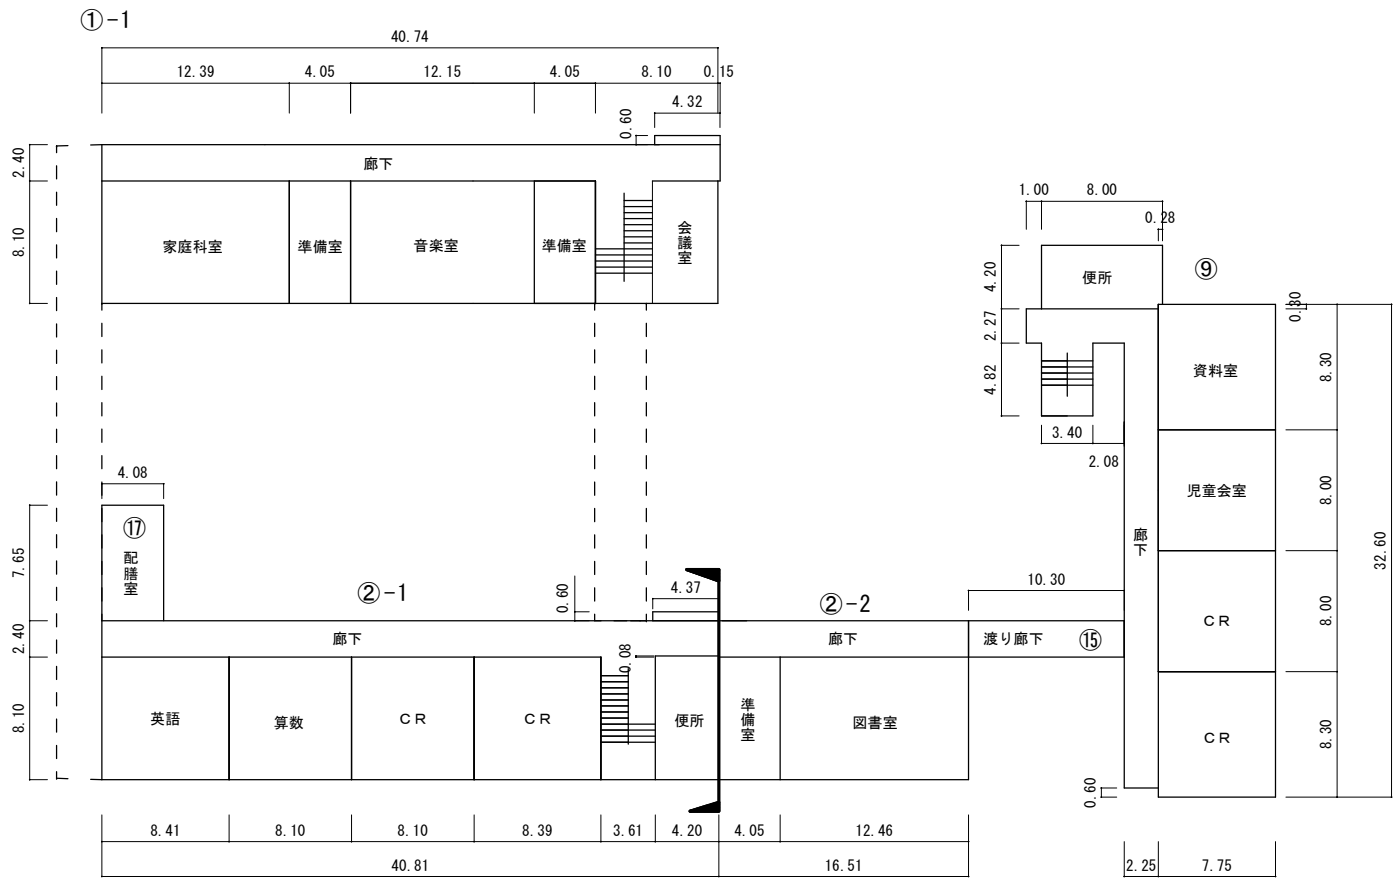

3階