


(令和6年度)


平面図	縮尺	1 / 300	学校名	調査番号	(都道府県)	(市町村)	(学校)	整理番号
		0 5 10 m			29	209	6938	

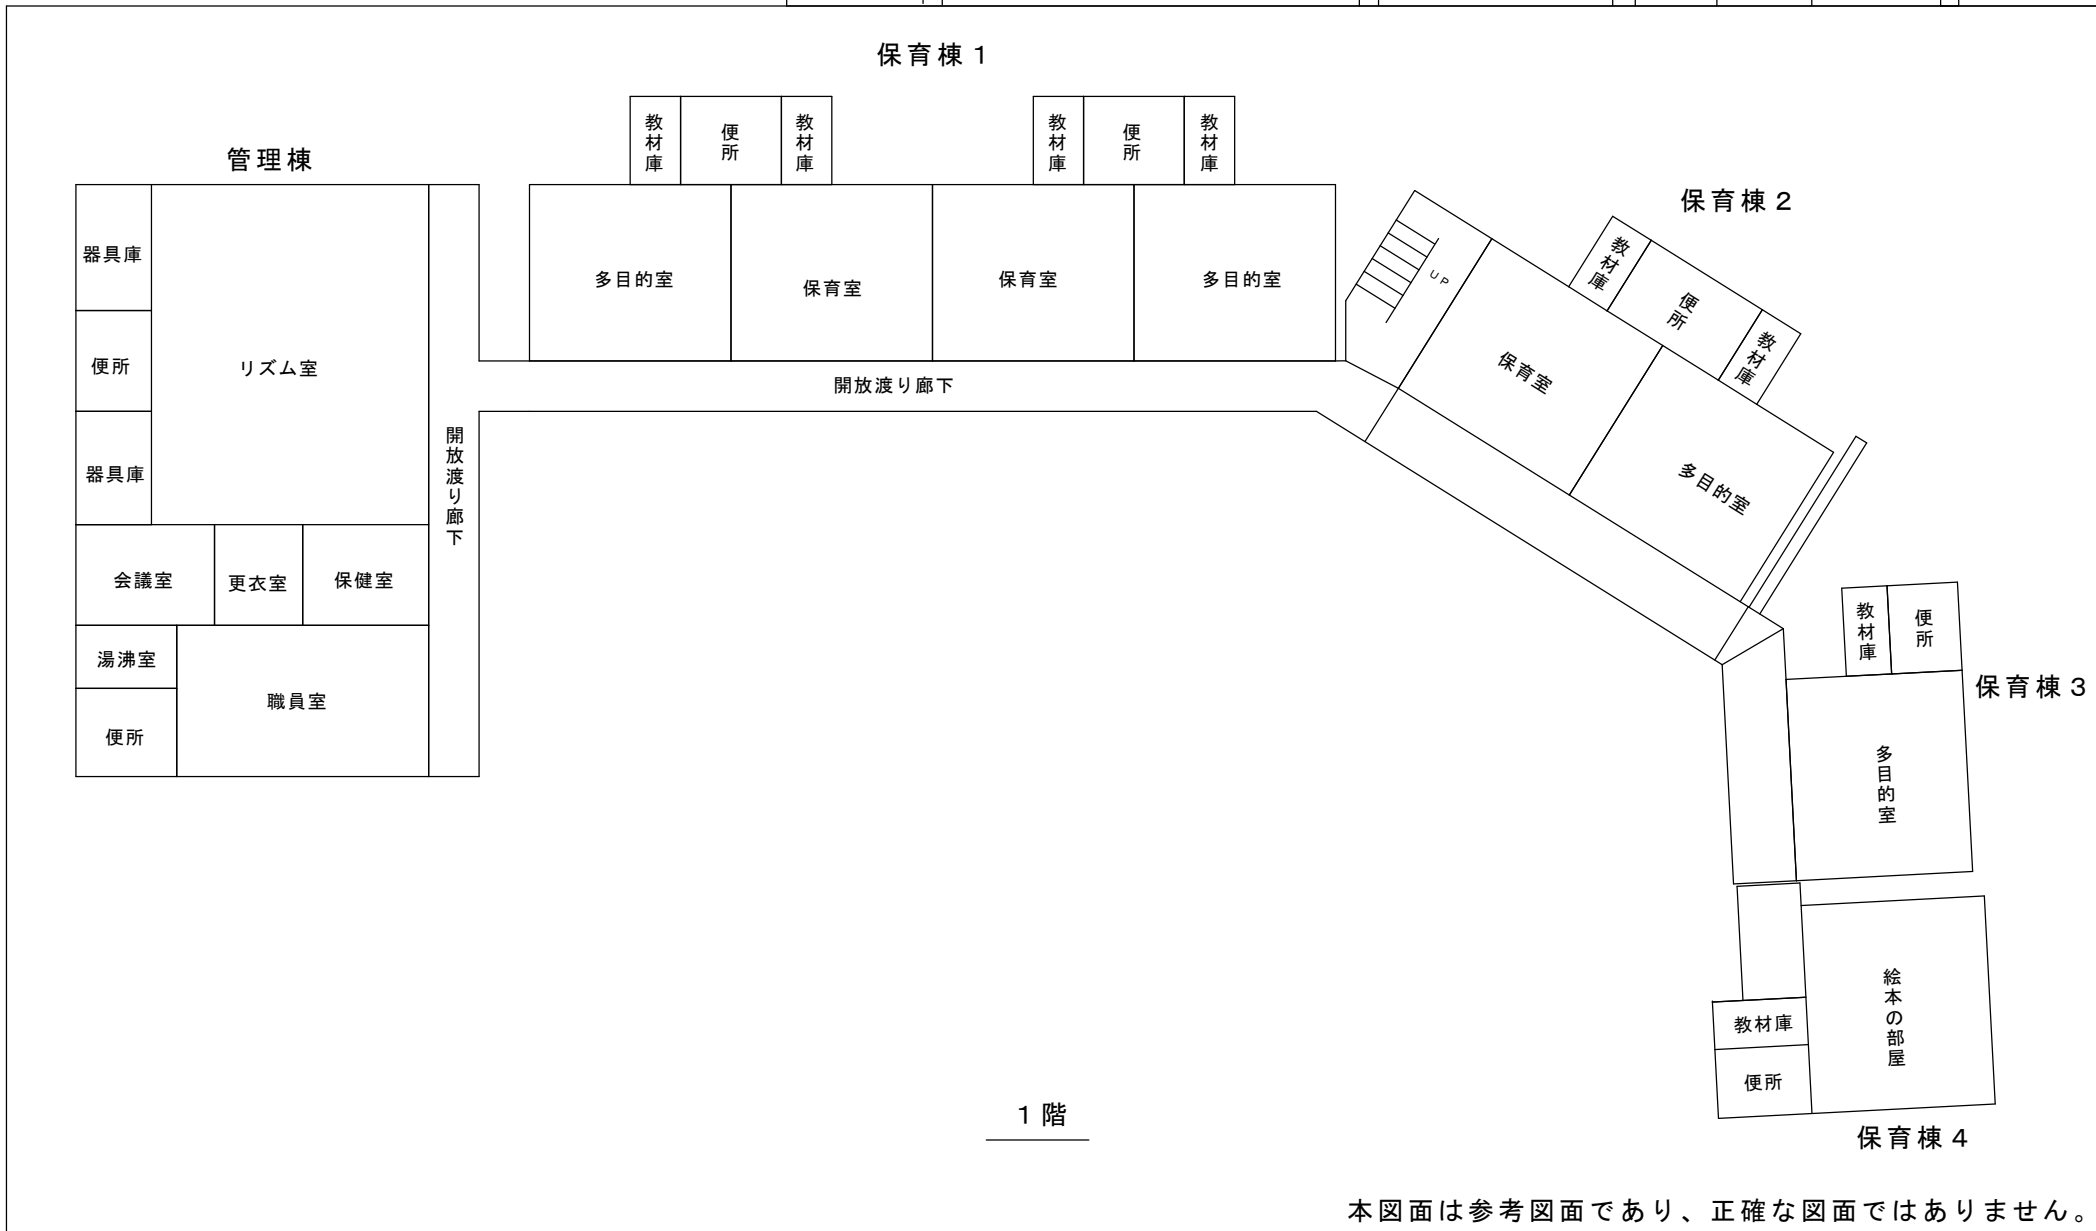

本図面は参考図面であり、正確な図面ではありません。

(令和6年度)

平面図	縮尺	1 / 300	学校名	調査番号	(都道府県)	(市町村)	(学 校)	整理番号
		0 5 10 m			29	209	6938	

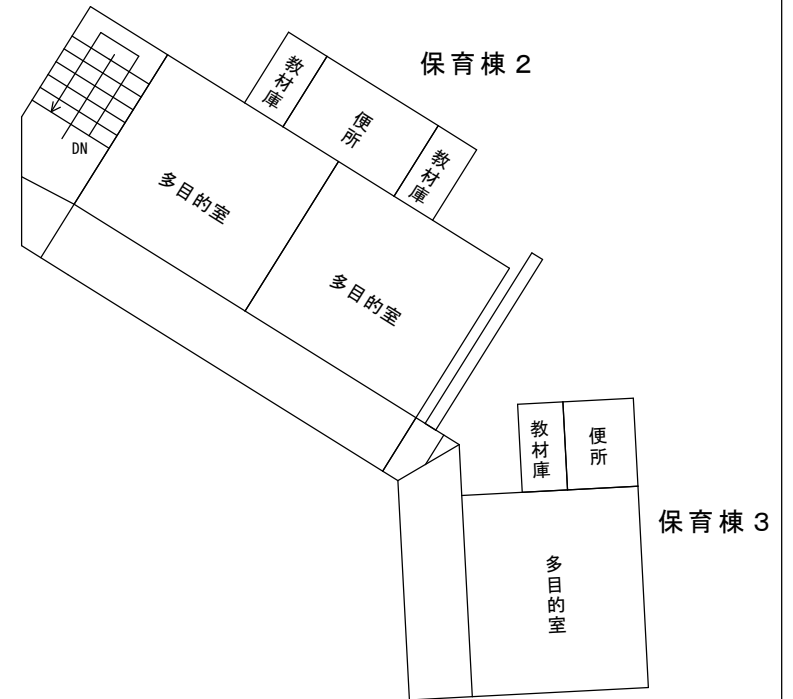

2階

本図面は参考図面であり、正確な図面ではありません。