




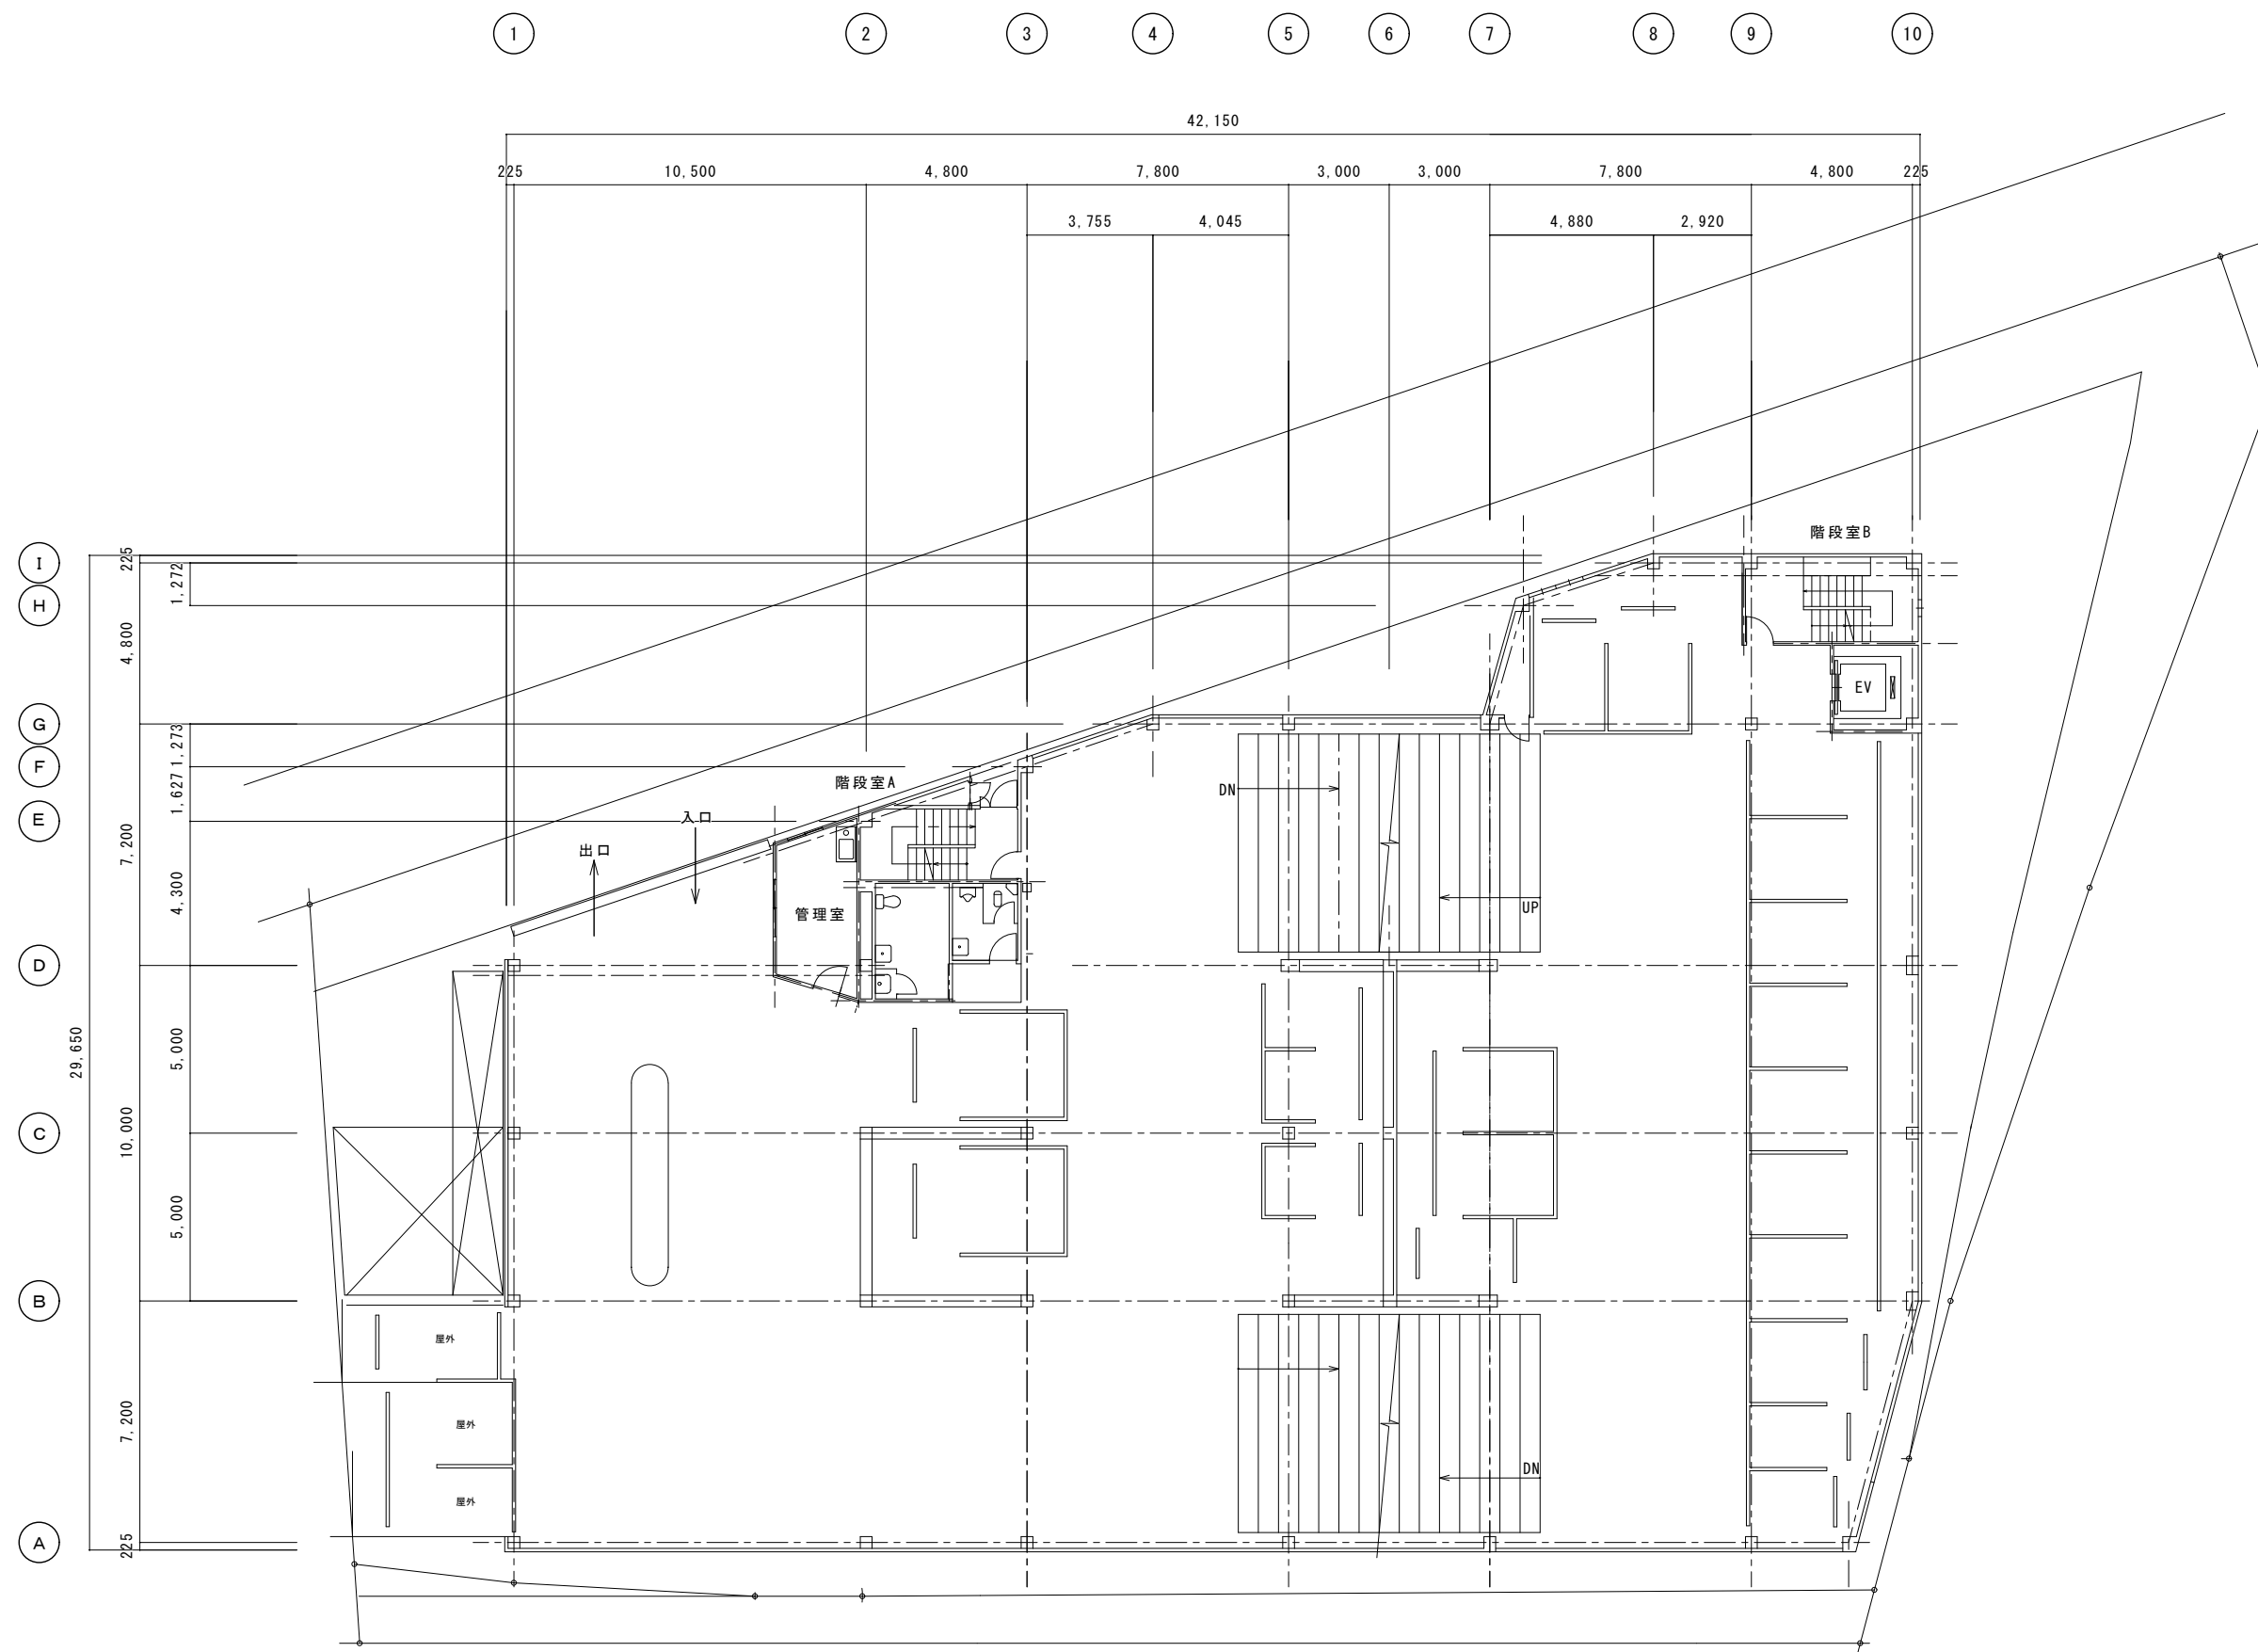


1 階平面図 1 : 1 5 0

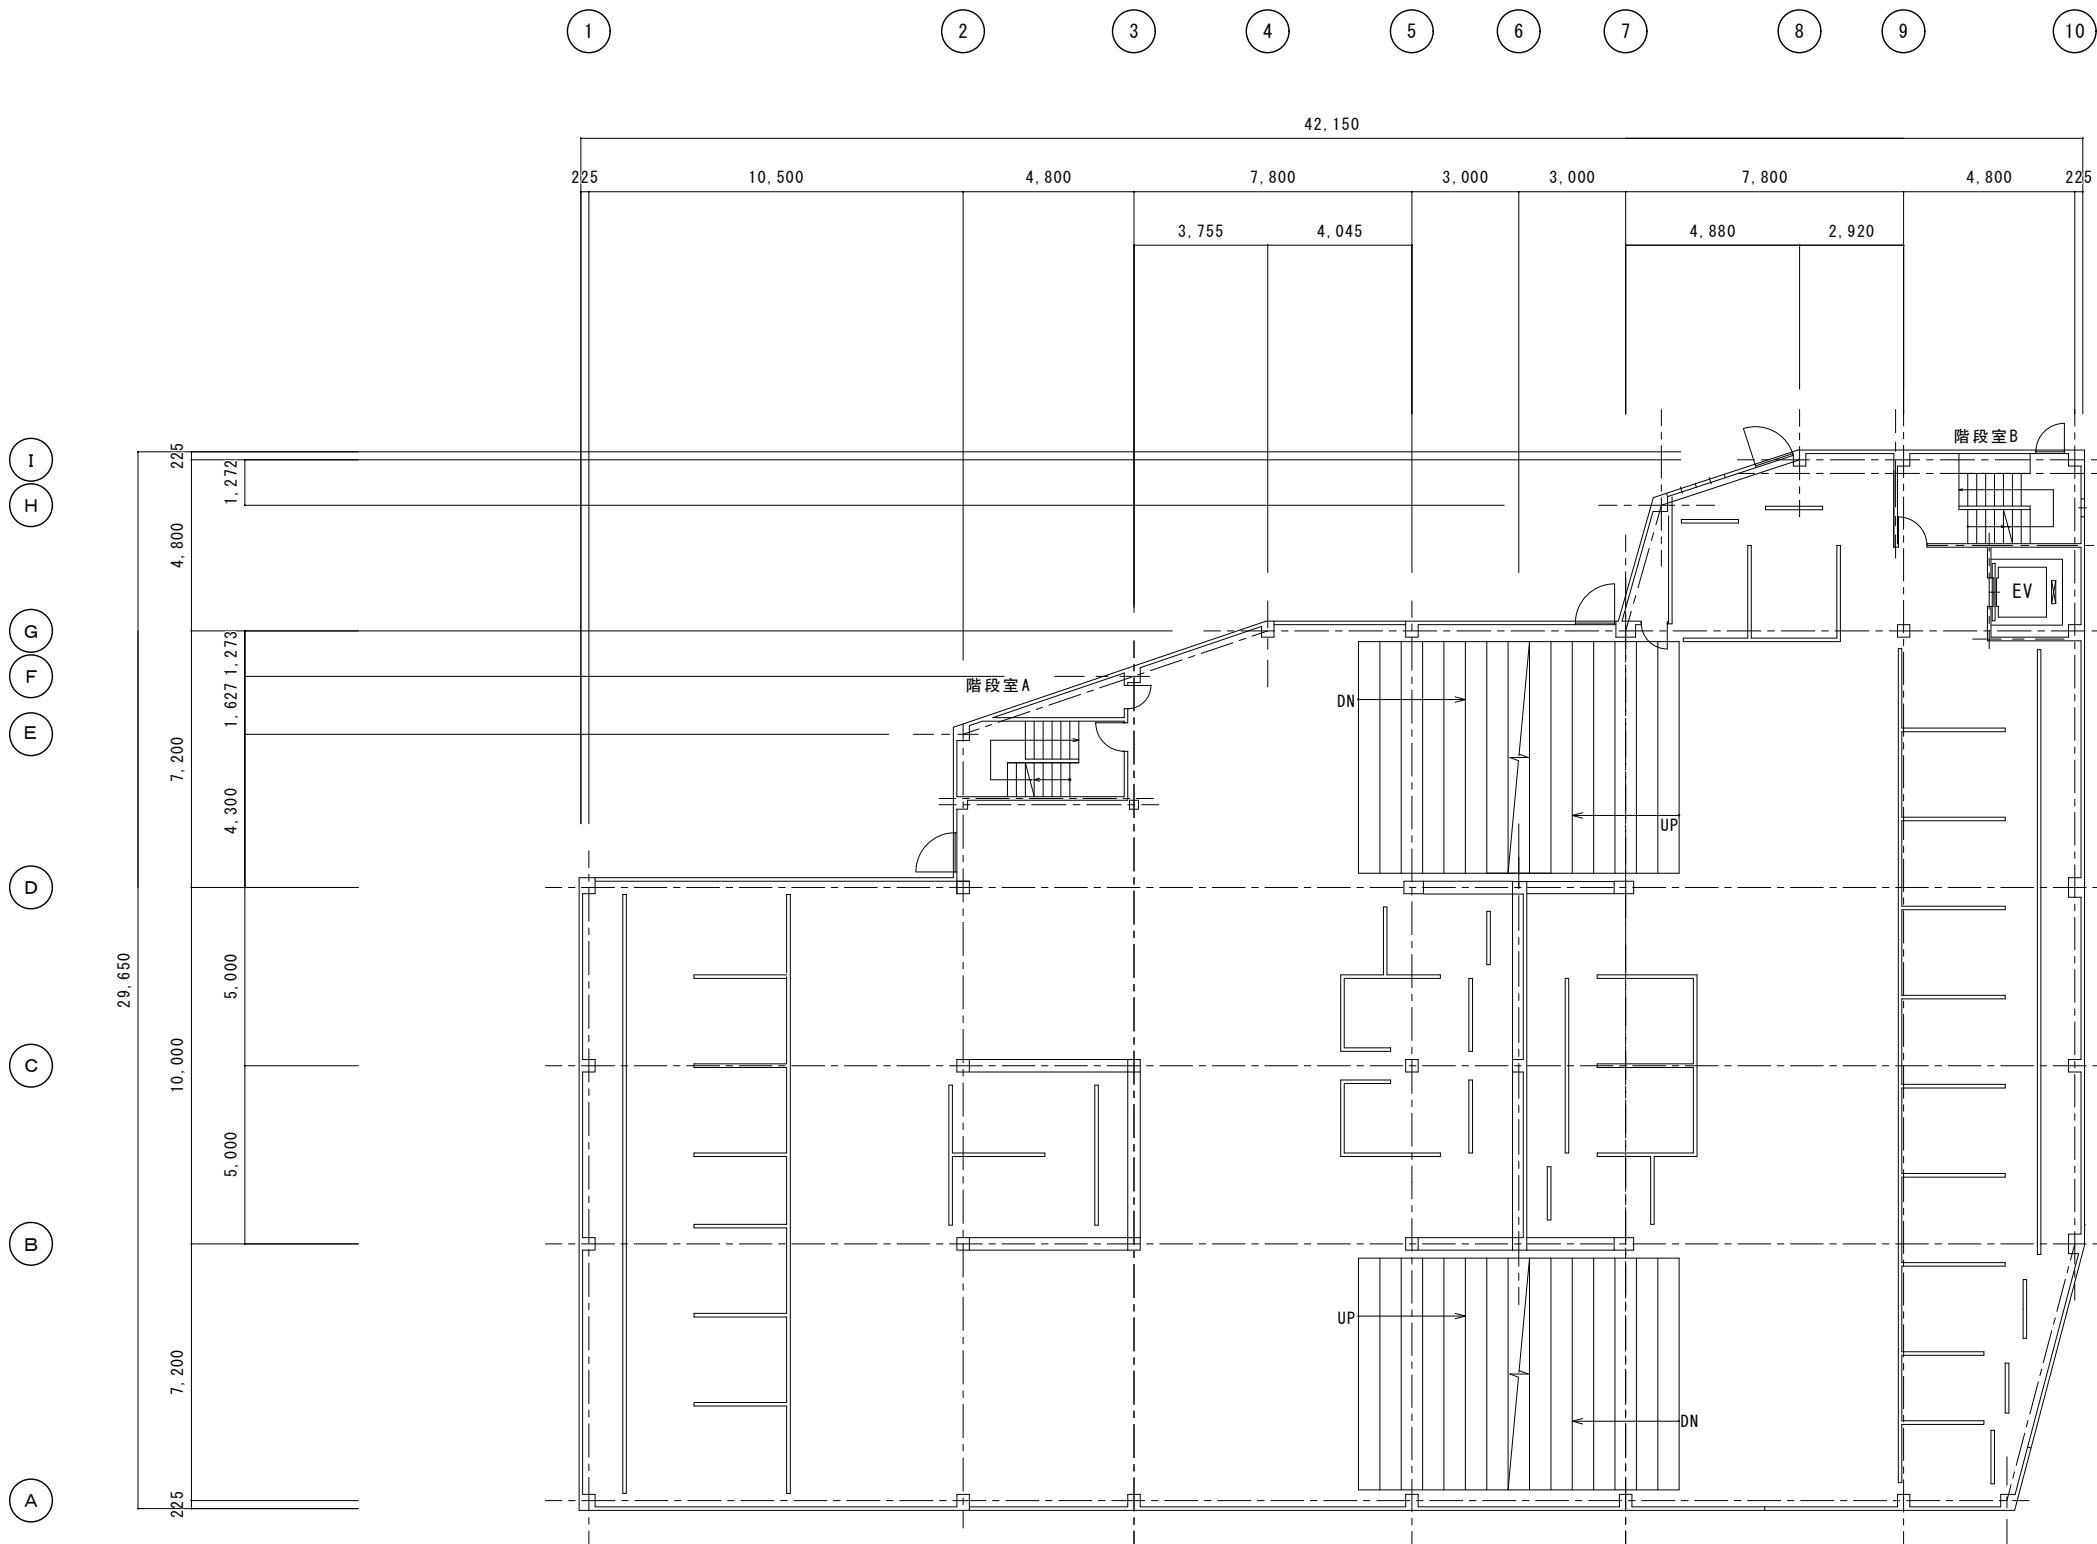



2・3階平面図 1:150

	 生 駒 市 役 所 総務部 防犯交通対策課	Project Name	生駒駅南自動車駐車場	Date	Check	Design	Draw	D C M E
		Title Name	2・3階平面図	Scale 1:150	DrawDate	PrintDate	【原図サイズ A2】	No.

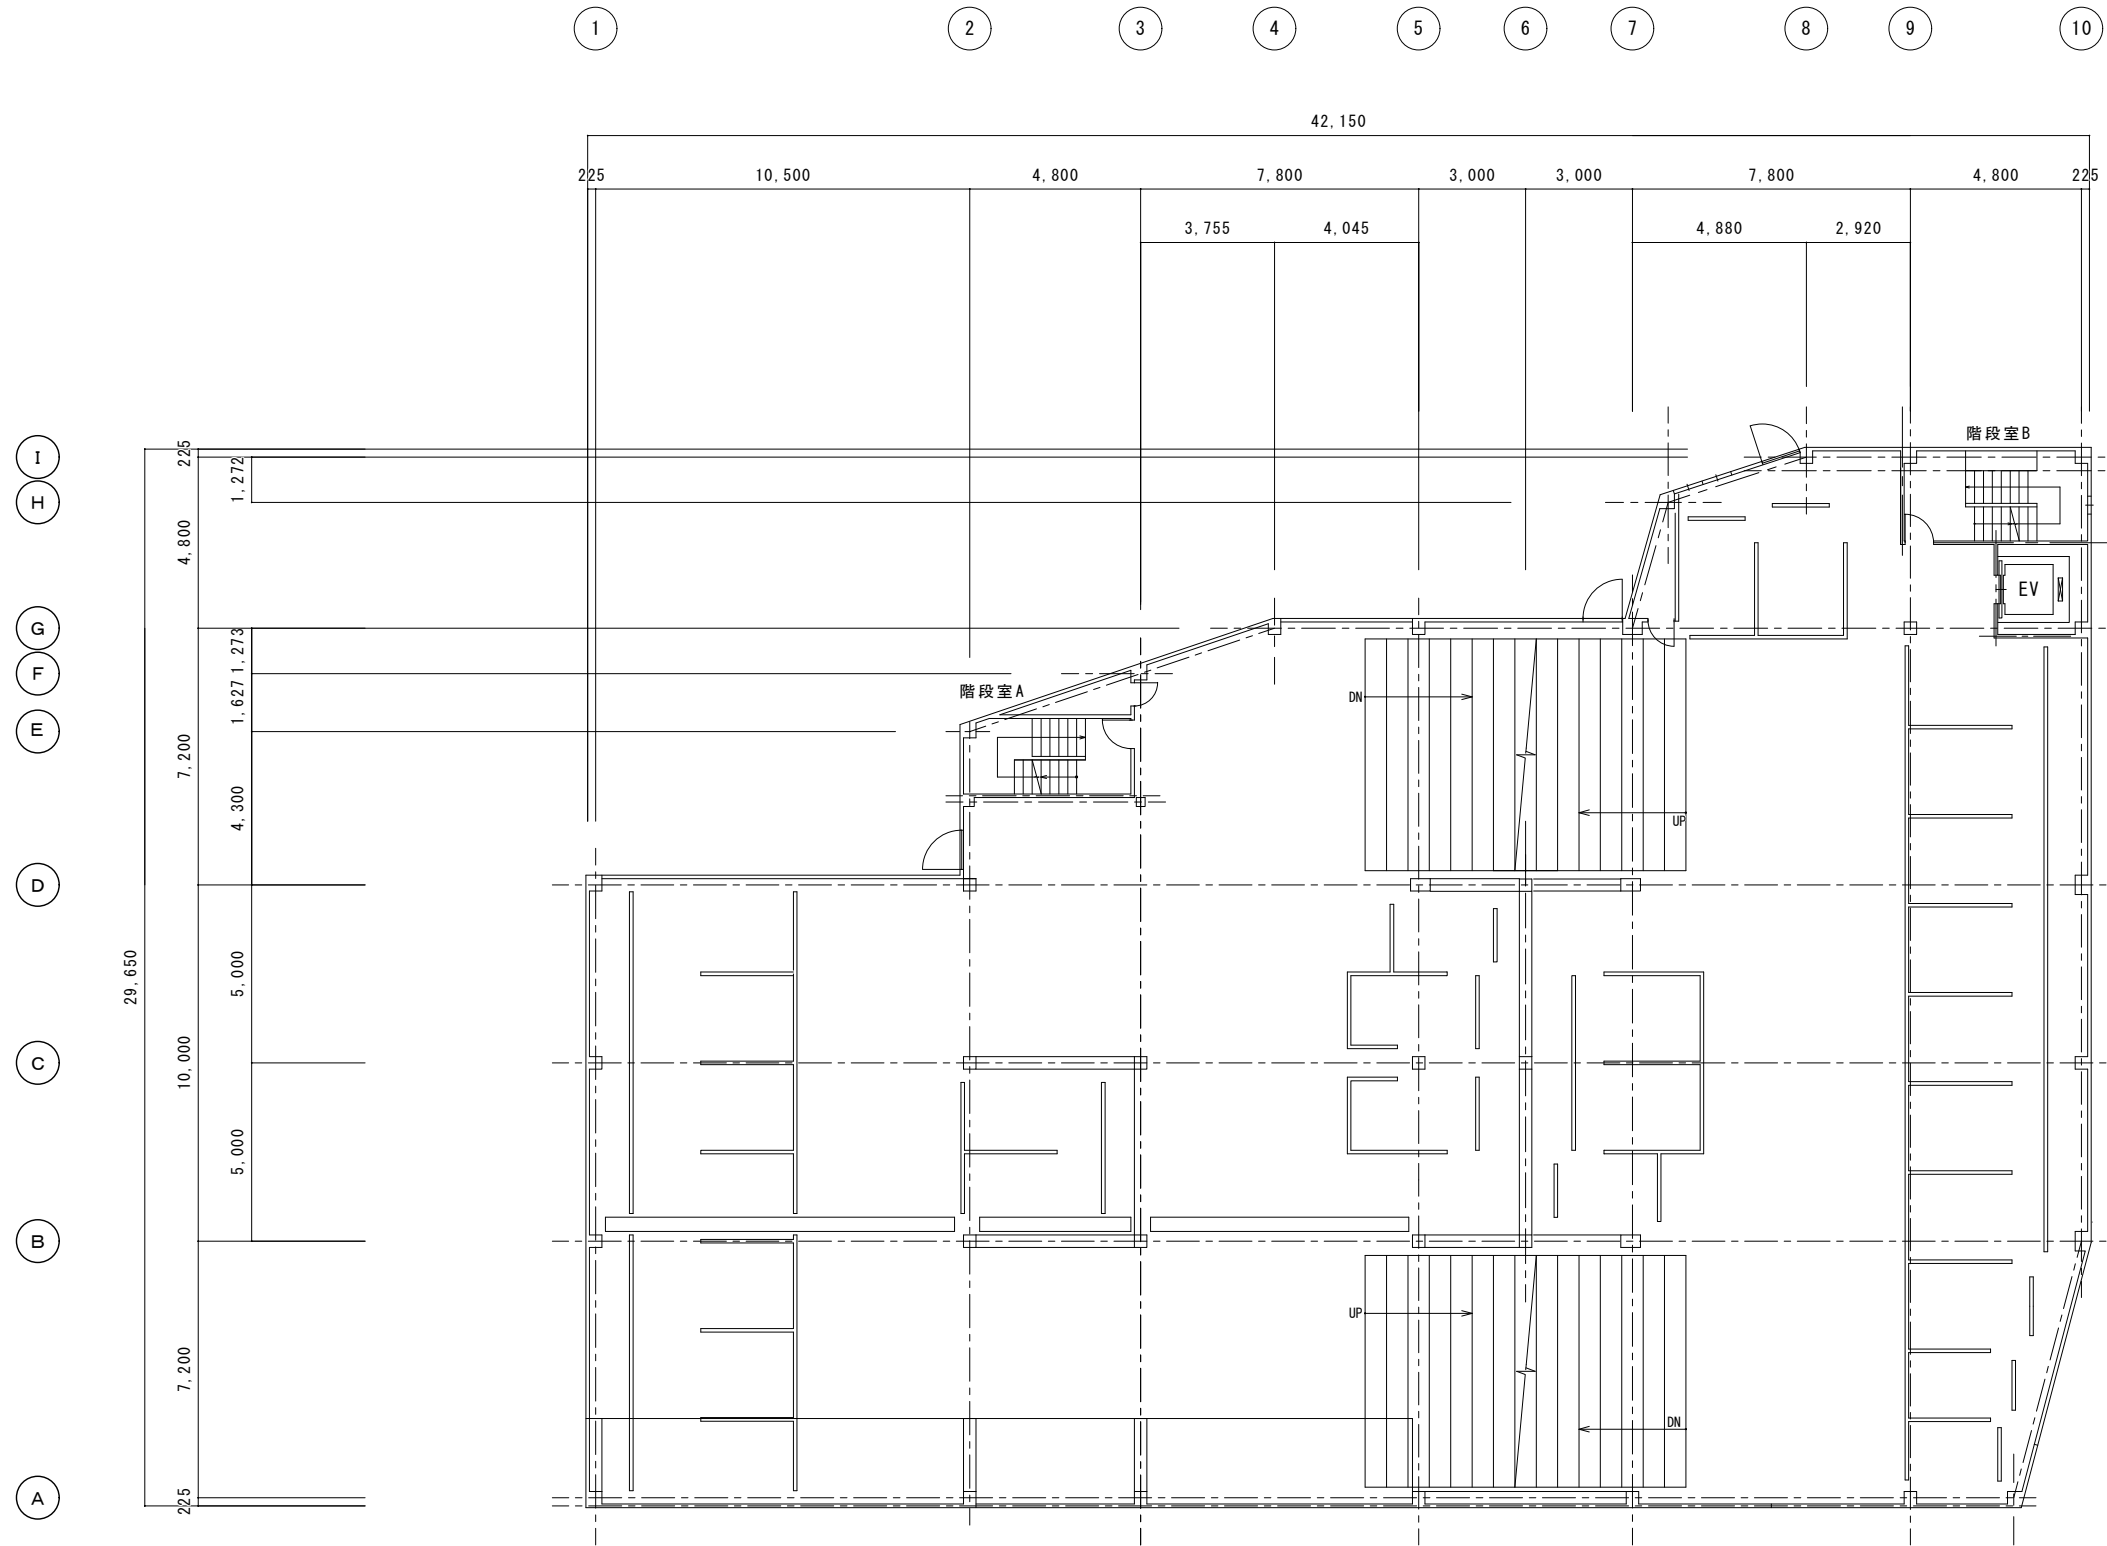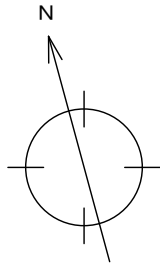



4 階平面図 1 : 1 5 0

				 生 駒 市 役 所 総務部 防犯交通対策課	Project Name	生駒駅南自動車駐車場		Date	Check	Design	Draw	D M C E	／	
					Title Name	4 階平面図		Scale	1:150	DrawDate	PrintDate	【原図サイズ A2】	No.	／

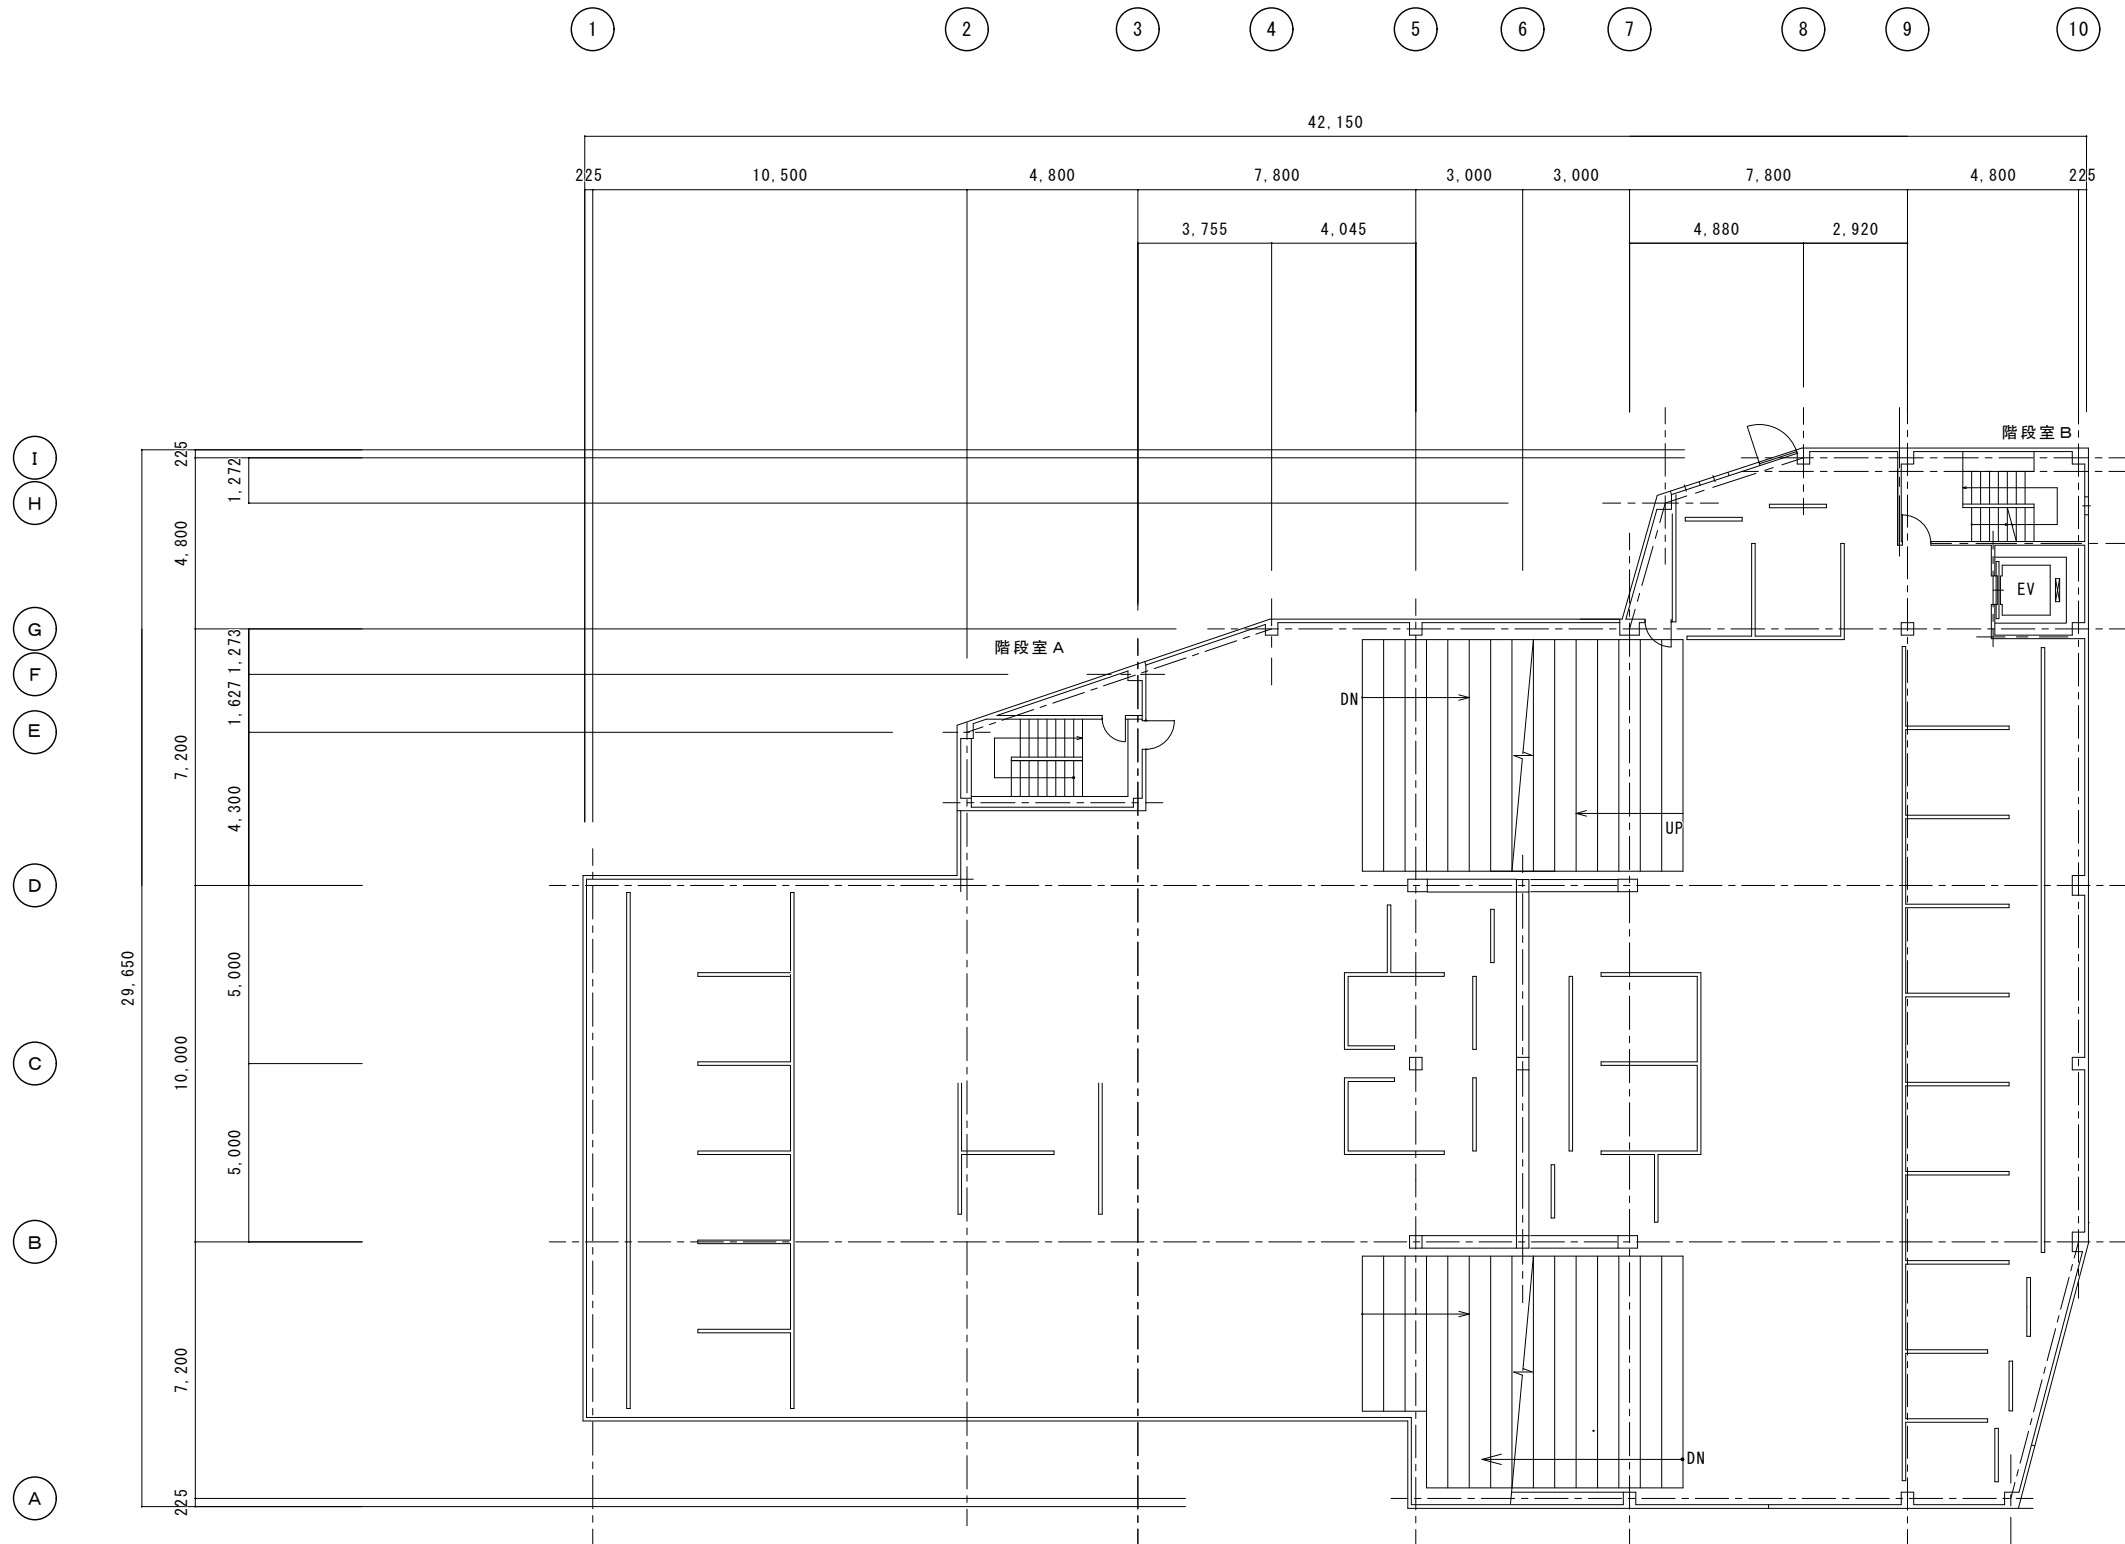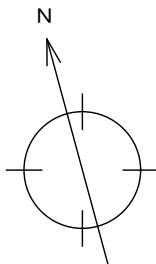


5 階平面図 1 : 1 5 0

			 生 駒 市 役 所 総務部 防犯交通対策課	Project Name	生駒駅南自動車駐車場	Date	Check	Design	Draw	D C M E	/	
				Title Name	5 階平面図	Scale	1:150	DrawDate	PrintDate	【原図サイズ A2】	No.	/

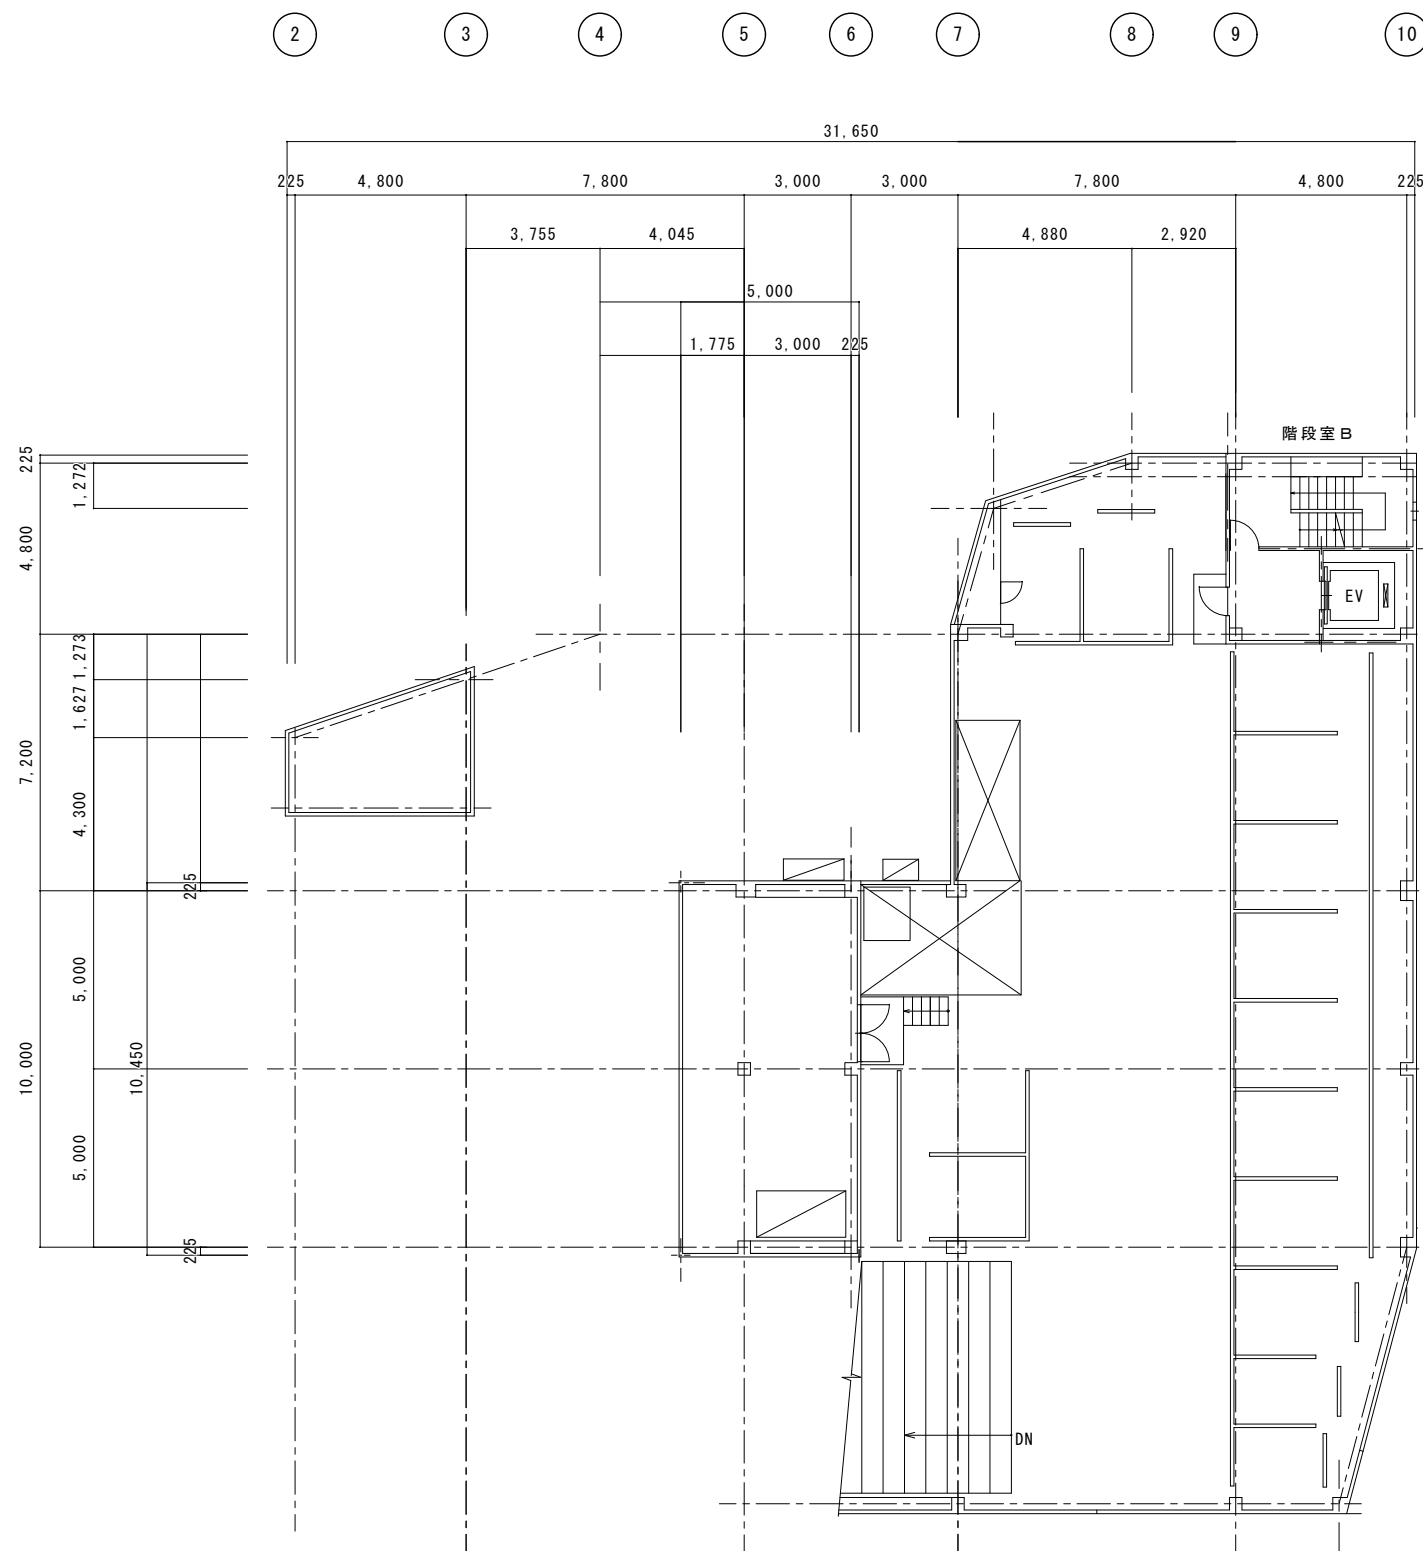
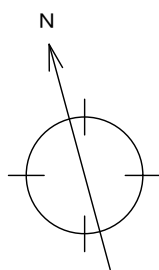


6 階平面図 1 : 1 5 0

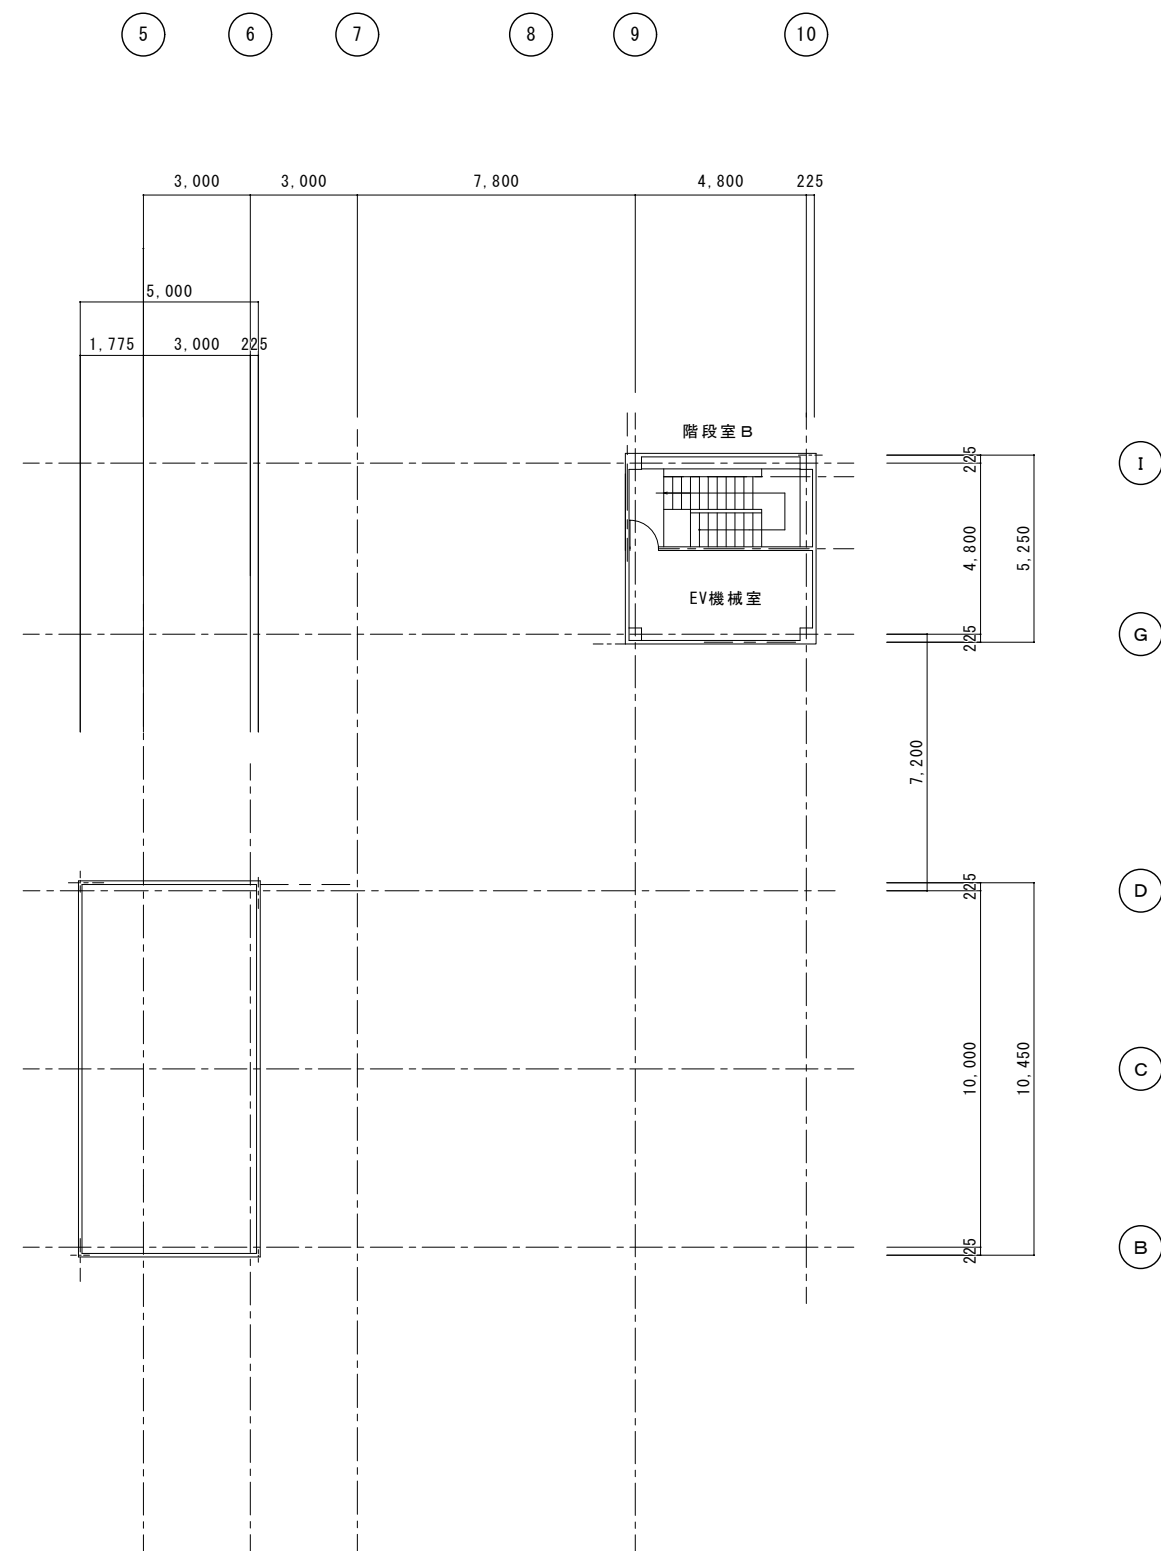

PH 2 階平面図 1 : 1 5 0

			 生 駒 市 役 所 総務部 防犯交通対策課	Project Name 生駒駅南自動車駐車場		Date	Check	Design	Draw	D C M E /
				Title Name 6 階平面図 P H 2 階平面図		Scale 1:150	DrawDate	PrintDate	【原図サイズ A2】	No. /

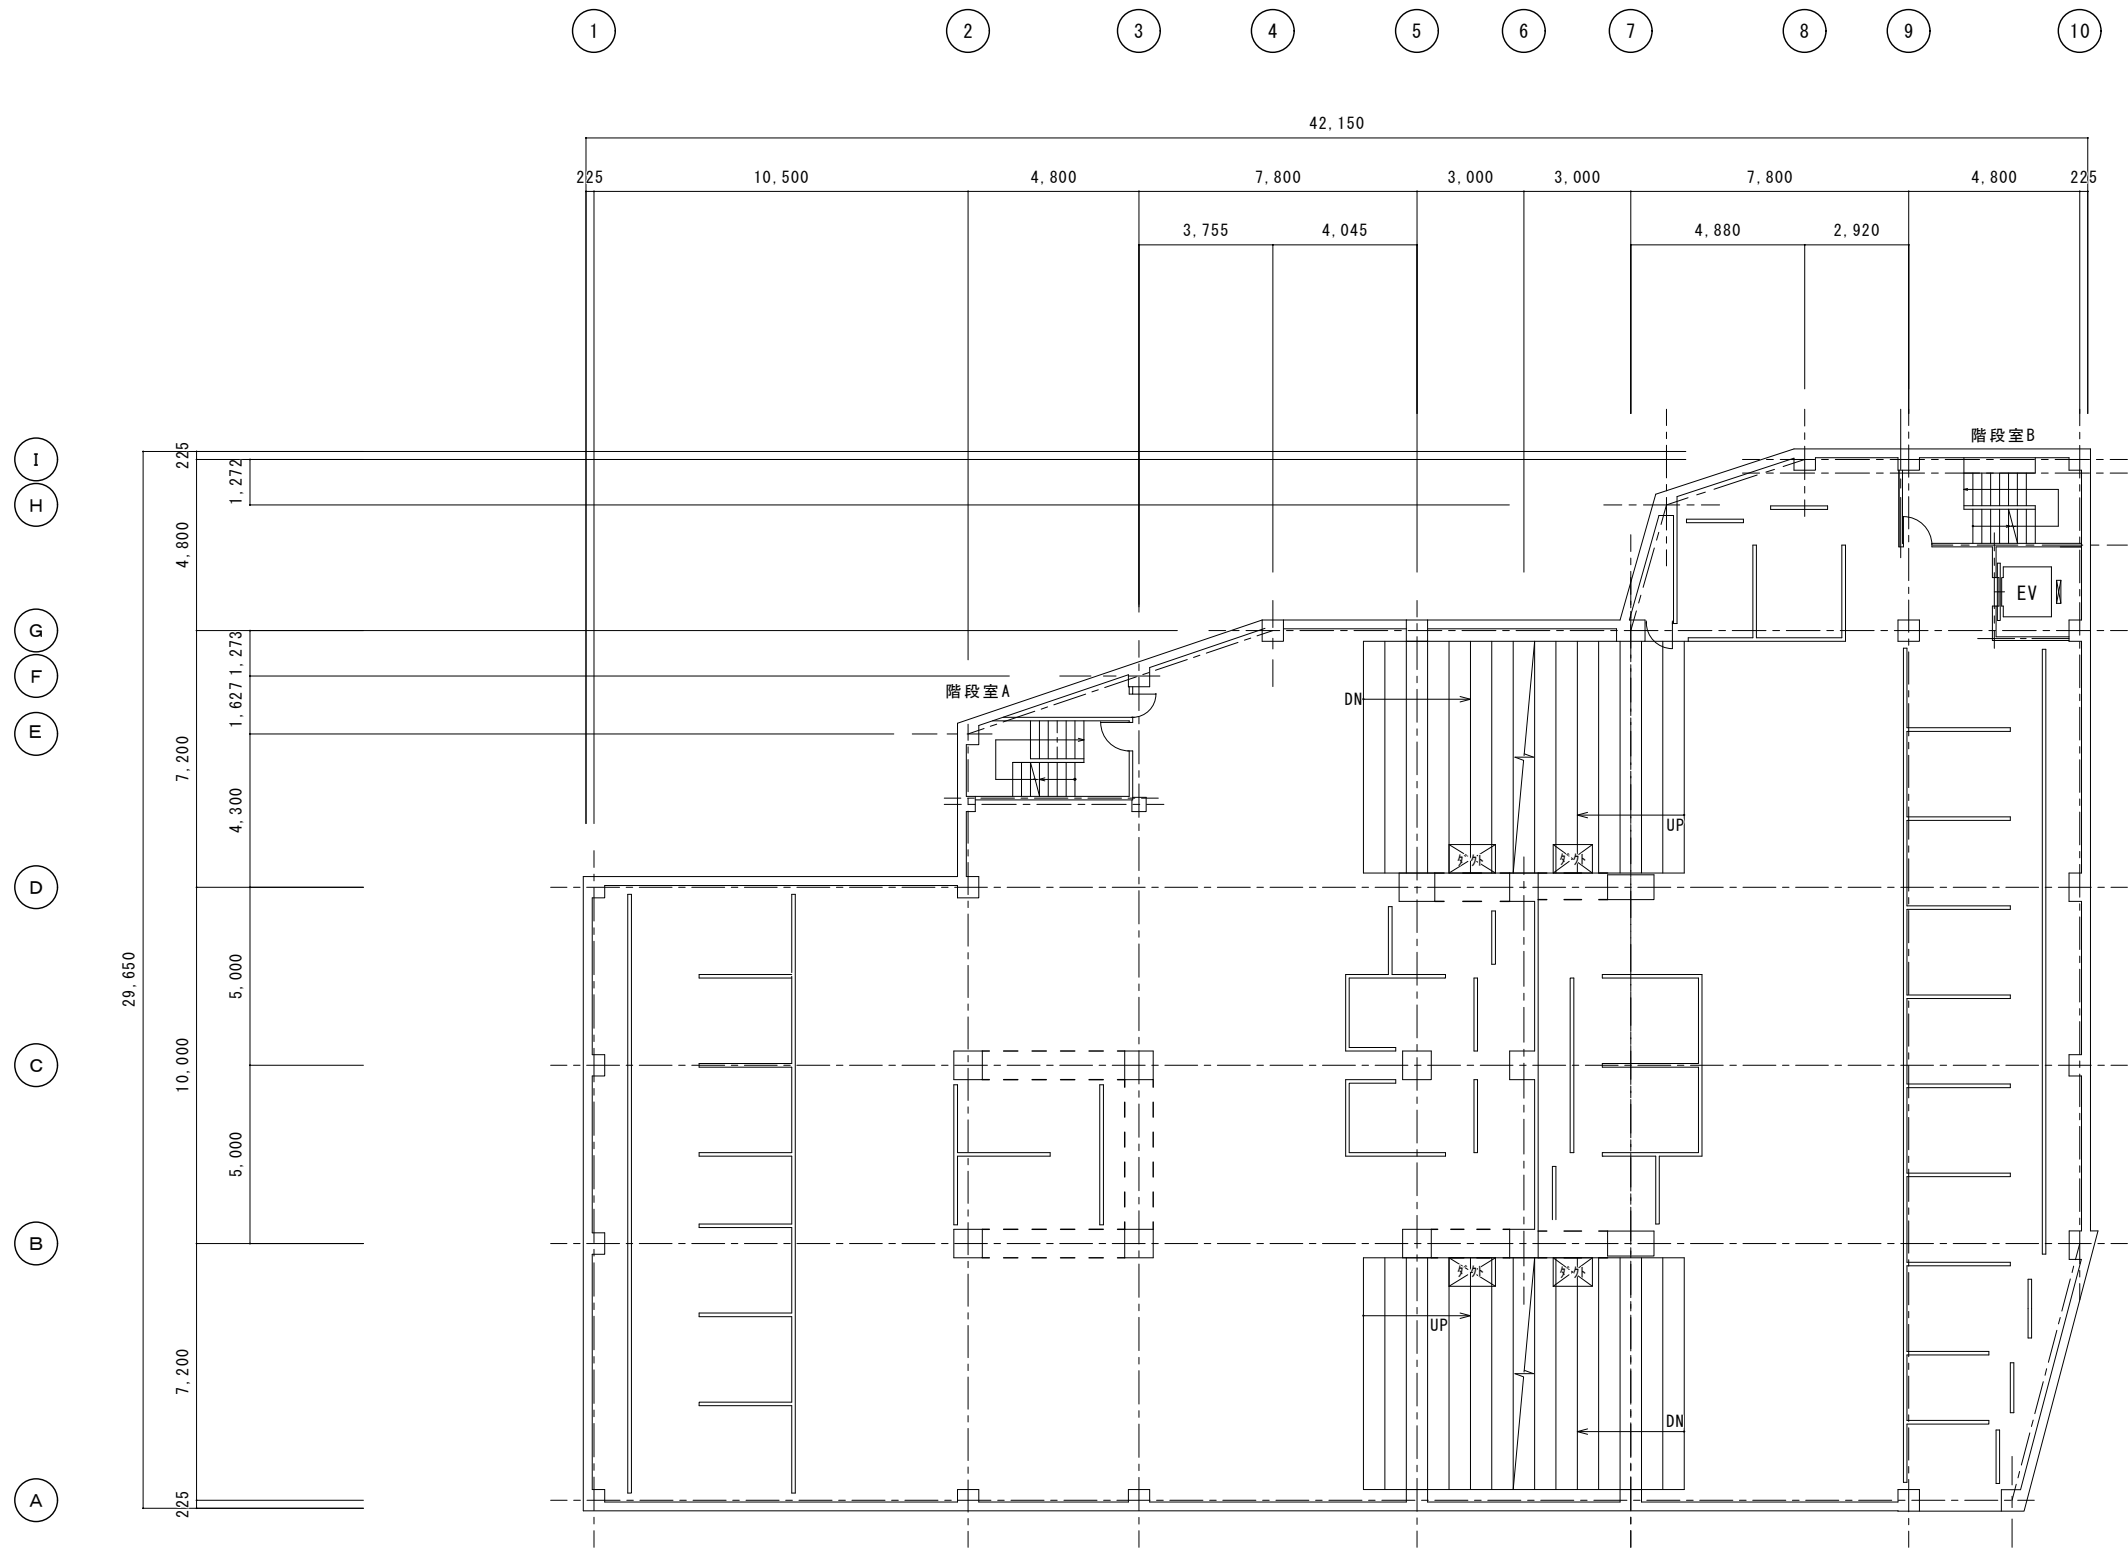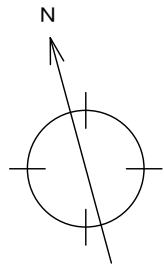

B 1 階平面図 1 : 1 5 0



生 駒 市 役 所
総務部 防犯交通対策課

Project Name 生駒駅南自動車駐車場

Date

Check

Design

Draw

D C
M E

Title Name B 1 階平面図



Scale 1:150

DrawDate

PrintDate



【原図サイズ A2】

No.

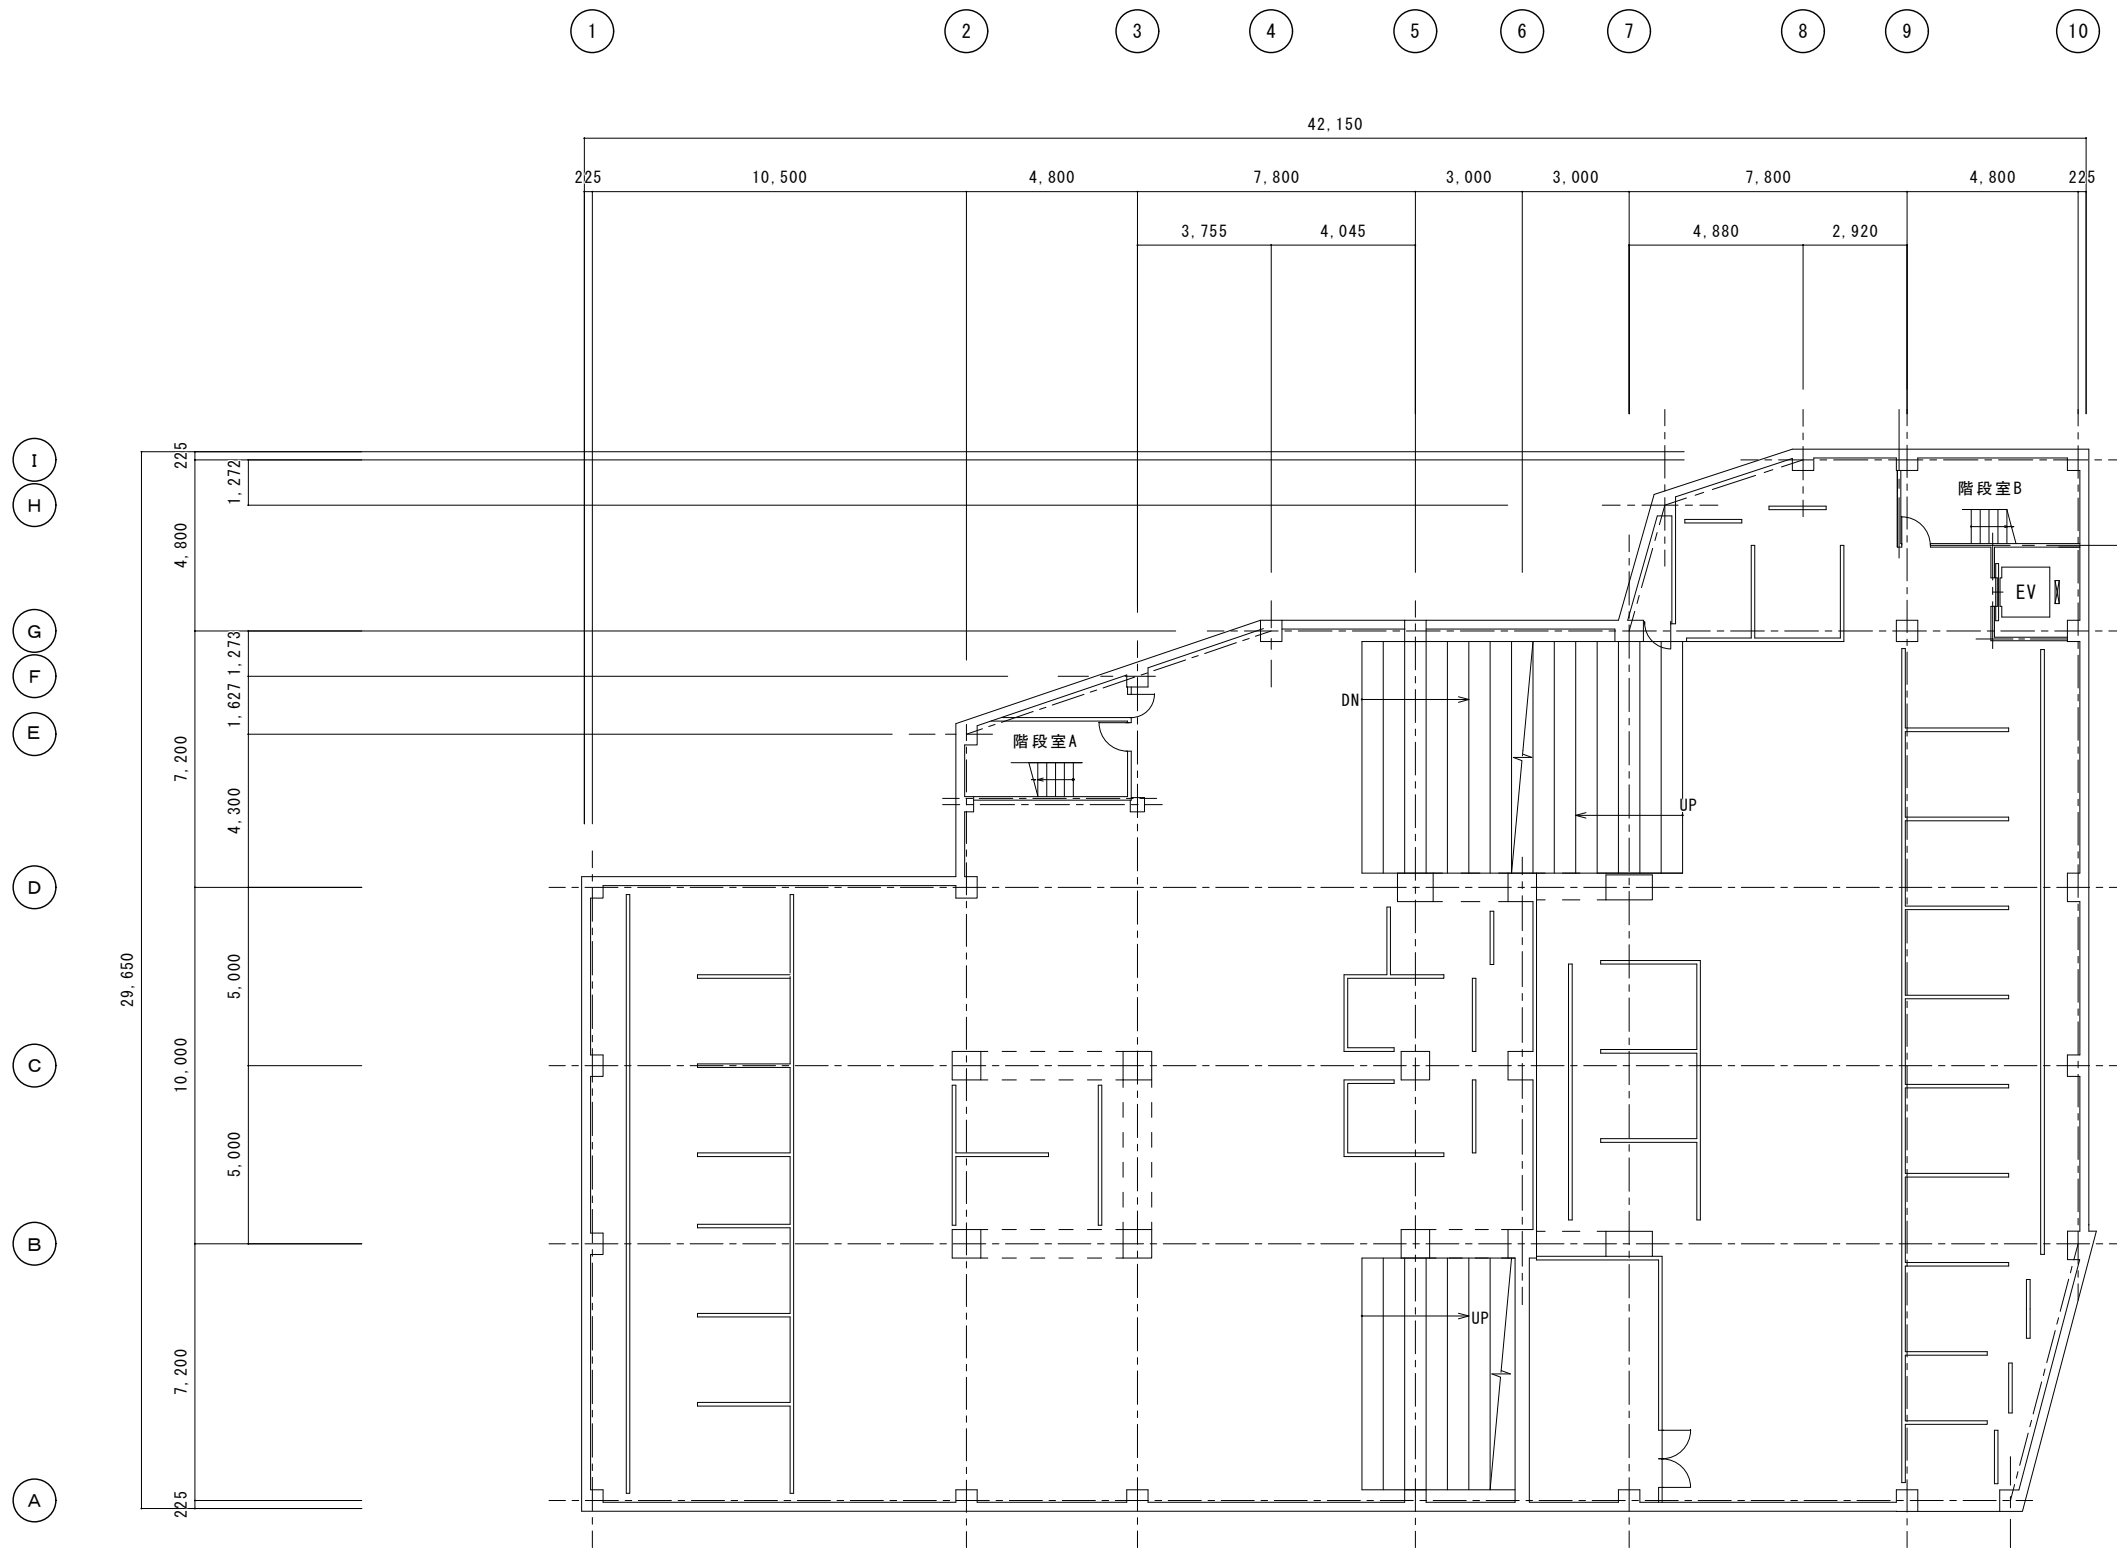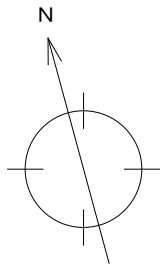


B 2階平面図 1 : 1 5 0

			 生 駒 市 役 所 総務部 防犯交通対策課	Project Name	生駒駅南自動車駐車場	Date	Check	Design	Draw	D C M E
				Title Name	B 2階平面図	Scale 1:150	DrawDate	PrintDate	【原図サイズ A2】	No.

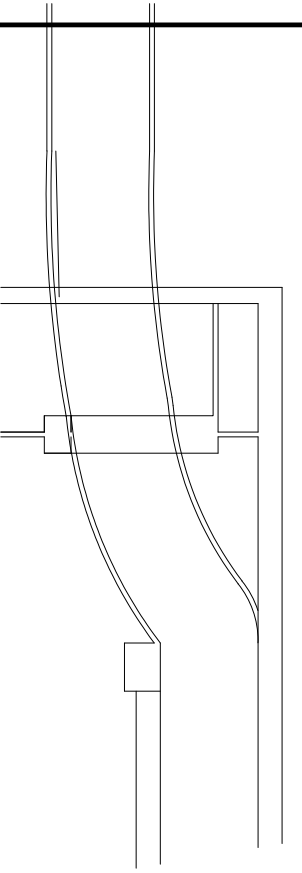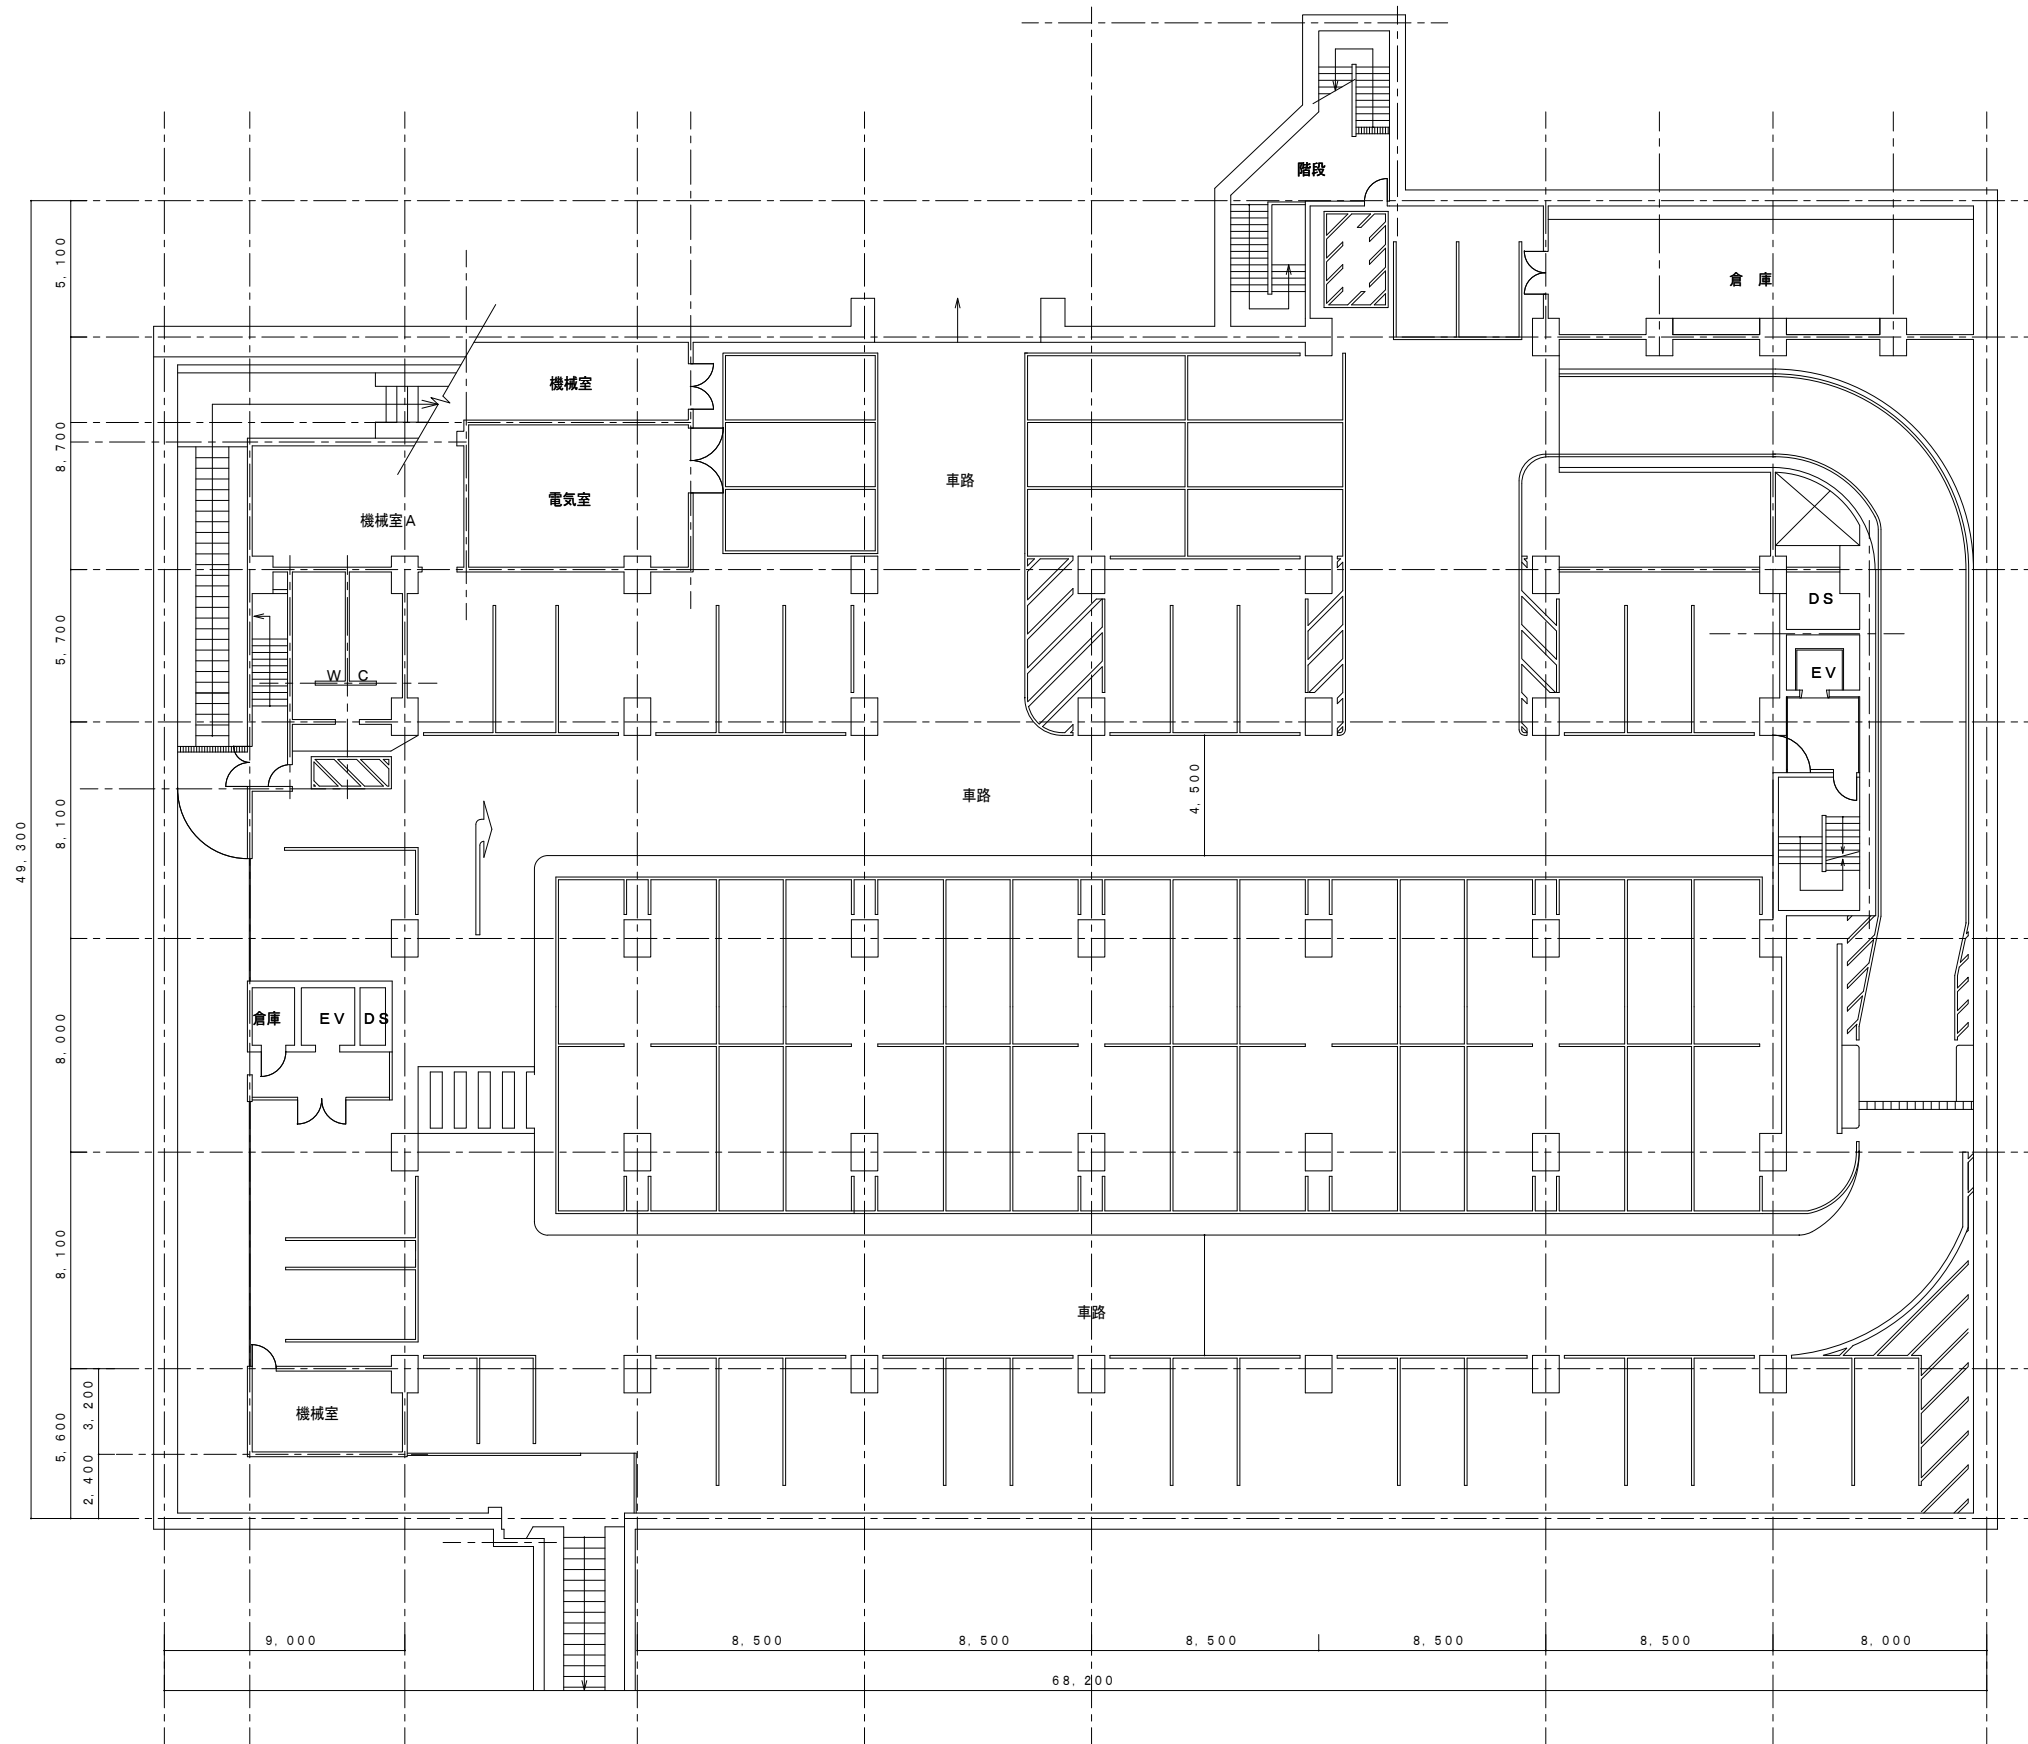


	 生 駒 市 役 所 総務部 防犯交通対策課	Project Name	生駒駅北地下自動車駐車場	Date	Check	Design	Draw	D M E	C E /	
		Title Name	地下 1 階平面図	Scale	1 / 2 0 0	DrawDate	PrintDate	【原図サイズ A2】	No.	/

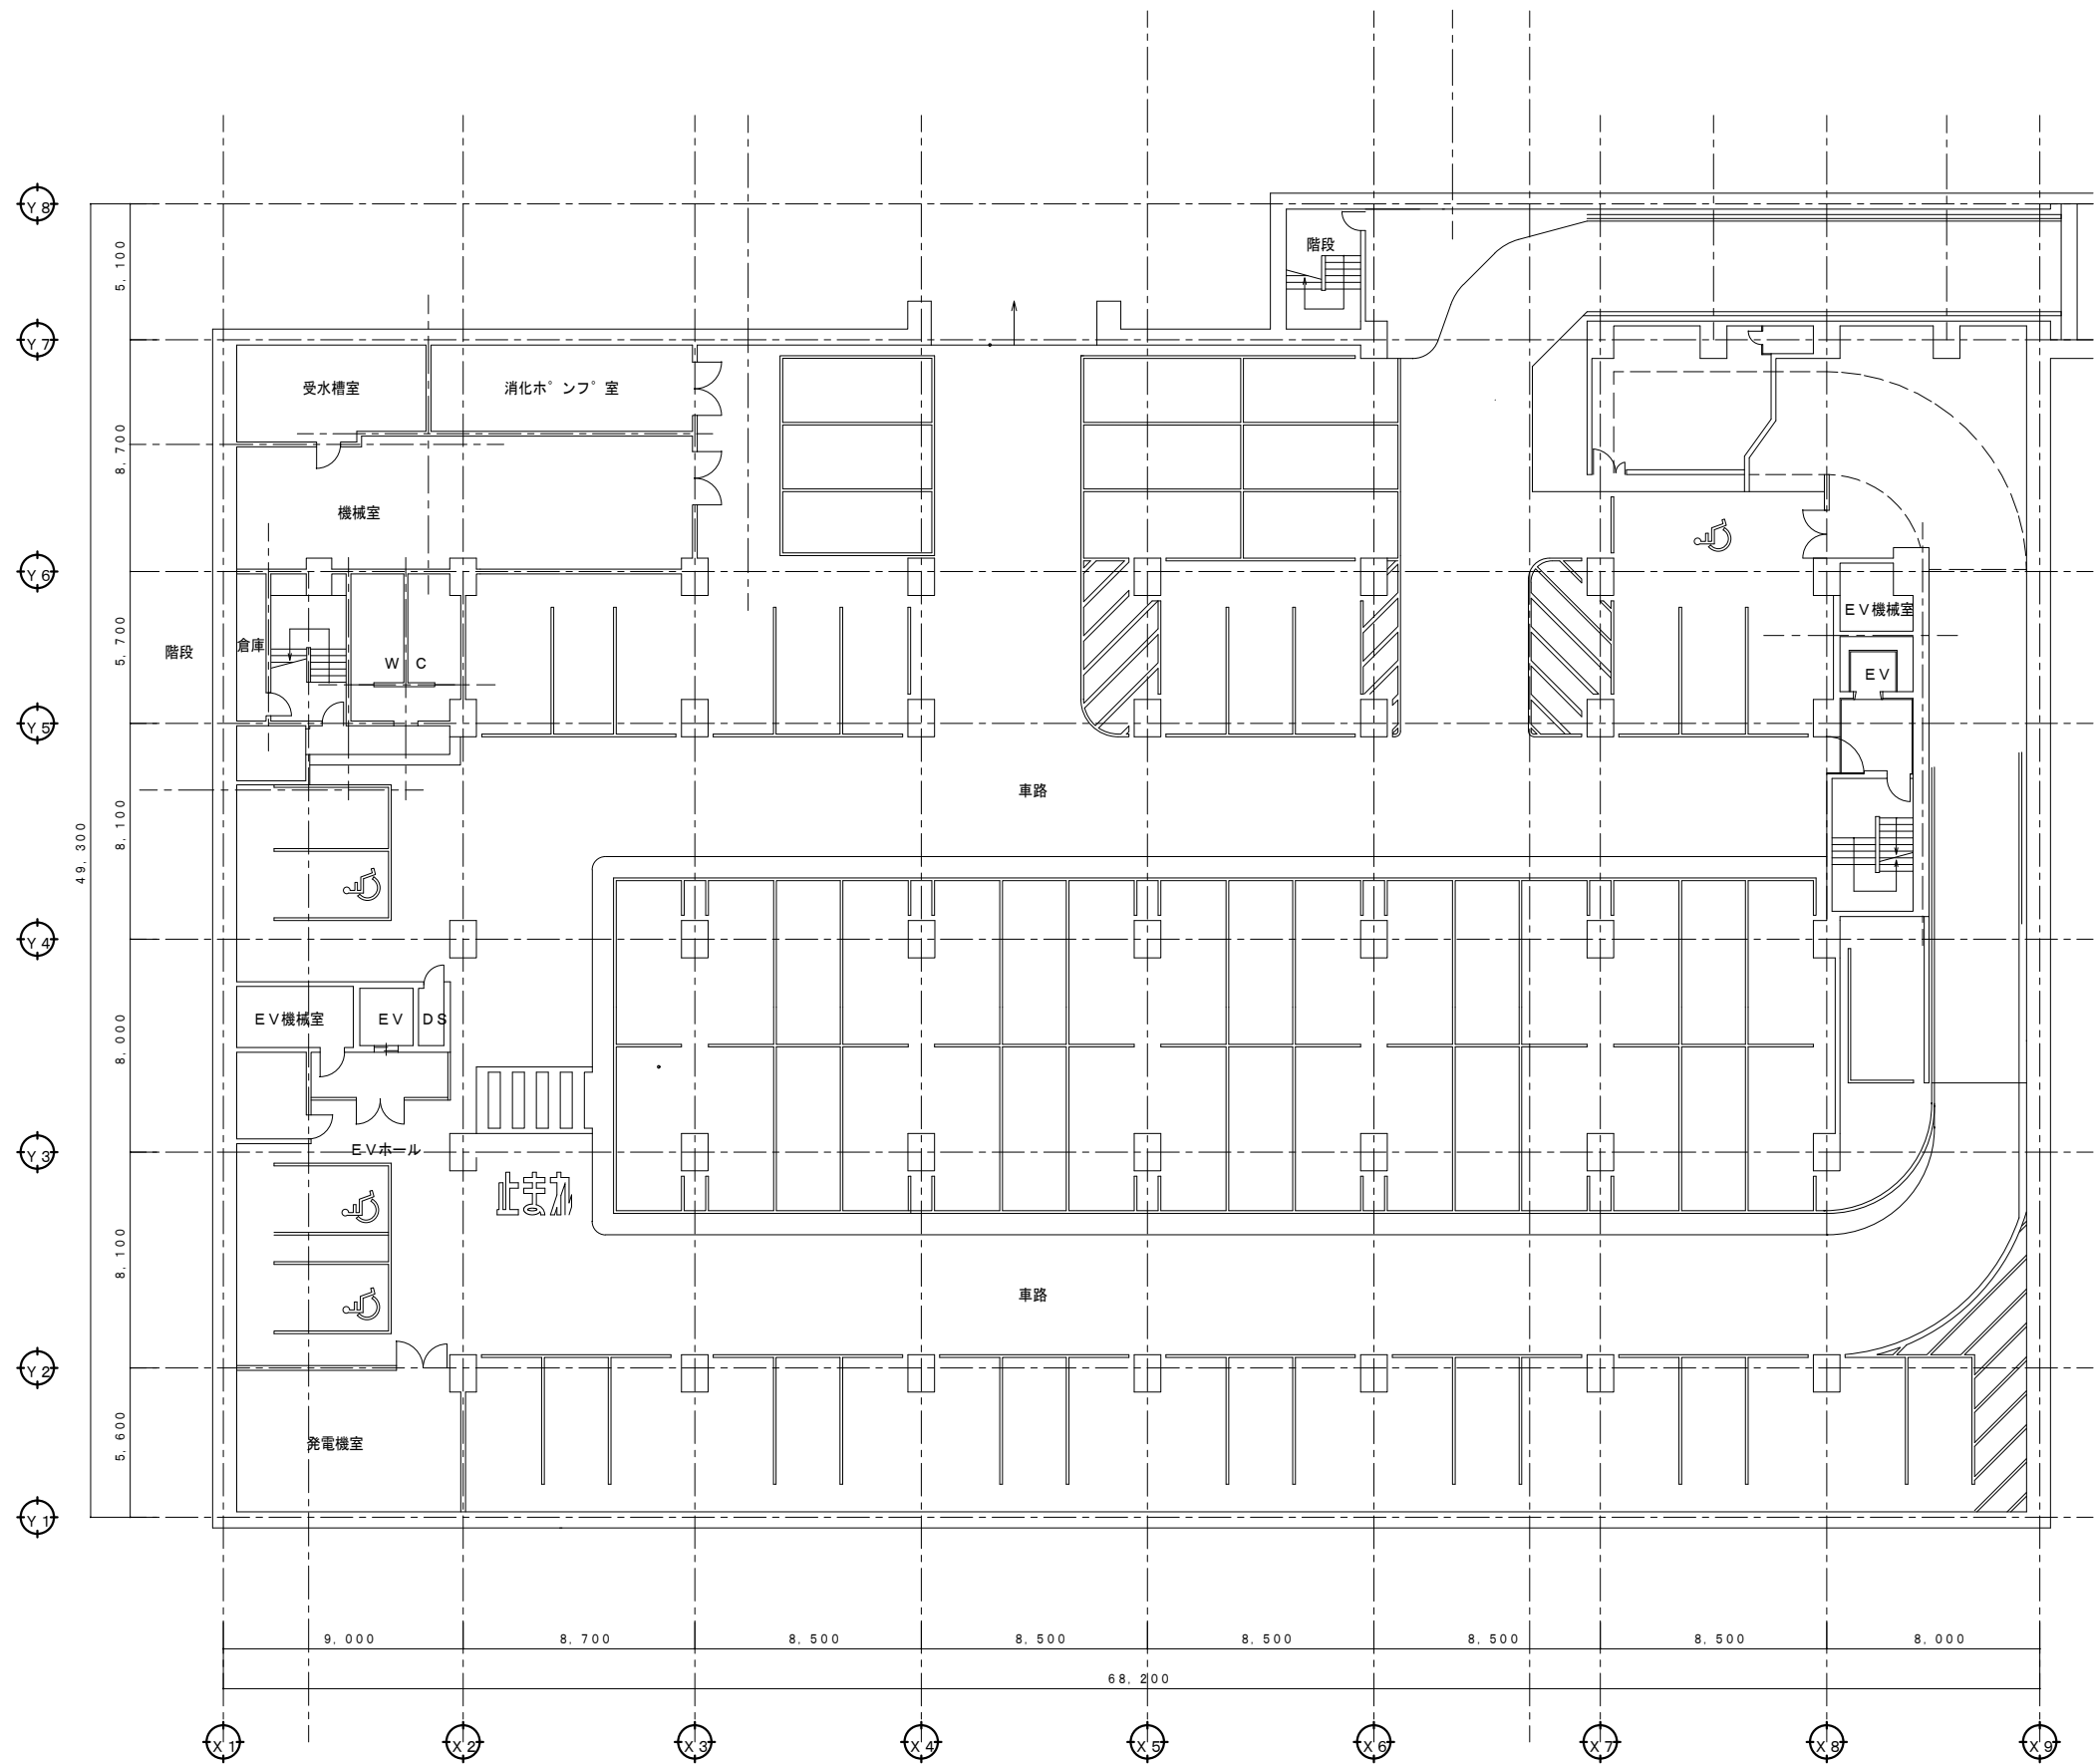


地下2階平面図 S=1/200


			 生 駒 市 役 所 総務部 防犯交通対策課	Project Name	生駒駅北地下自動車駐車場	Date	Check	Design	Draw	D C M E	/
				Title Name	地下2階平面図	Scale	DrawDate	PrintDate	【原図サイズ A2】	No.	/
						1 / 200					

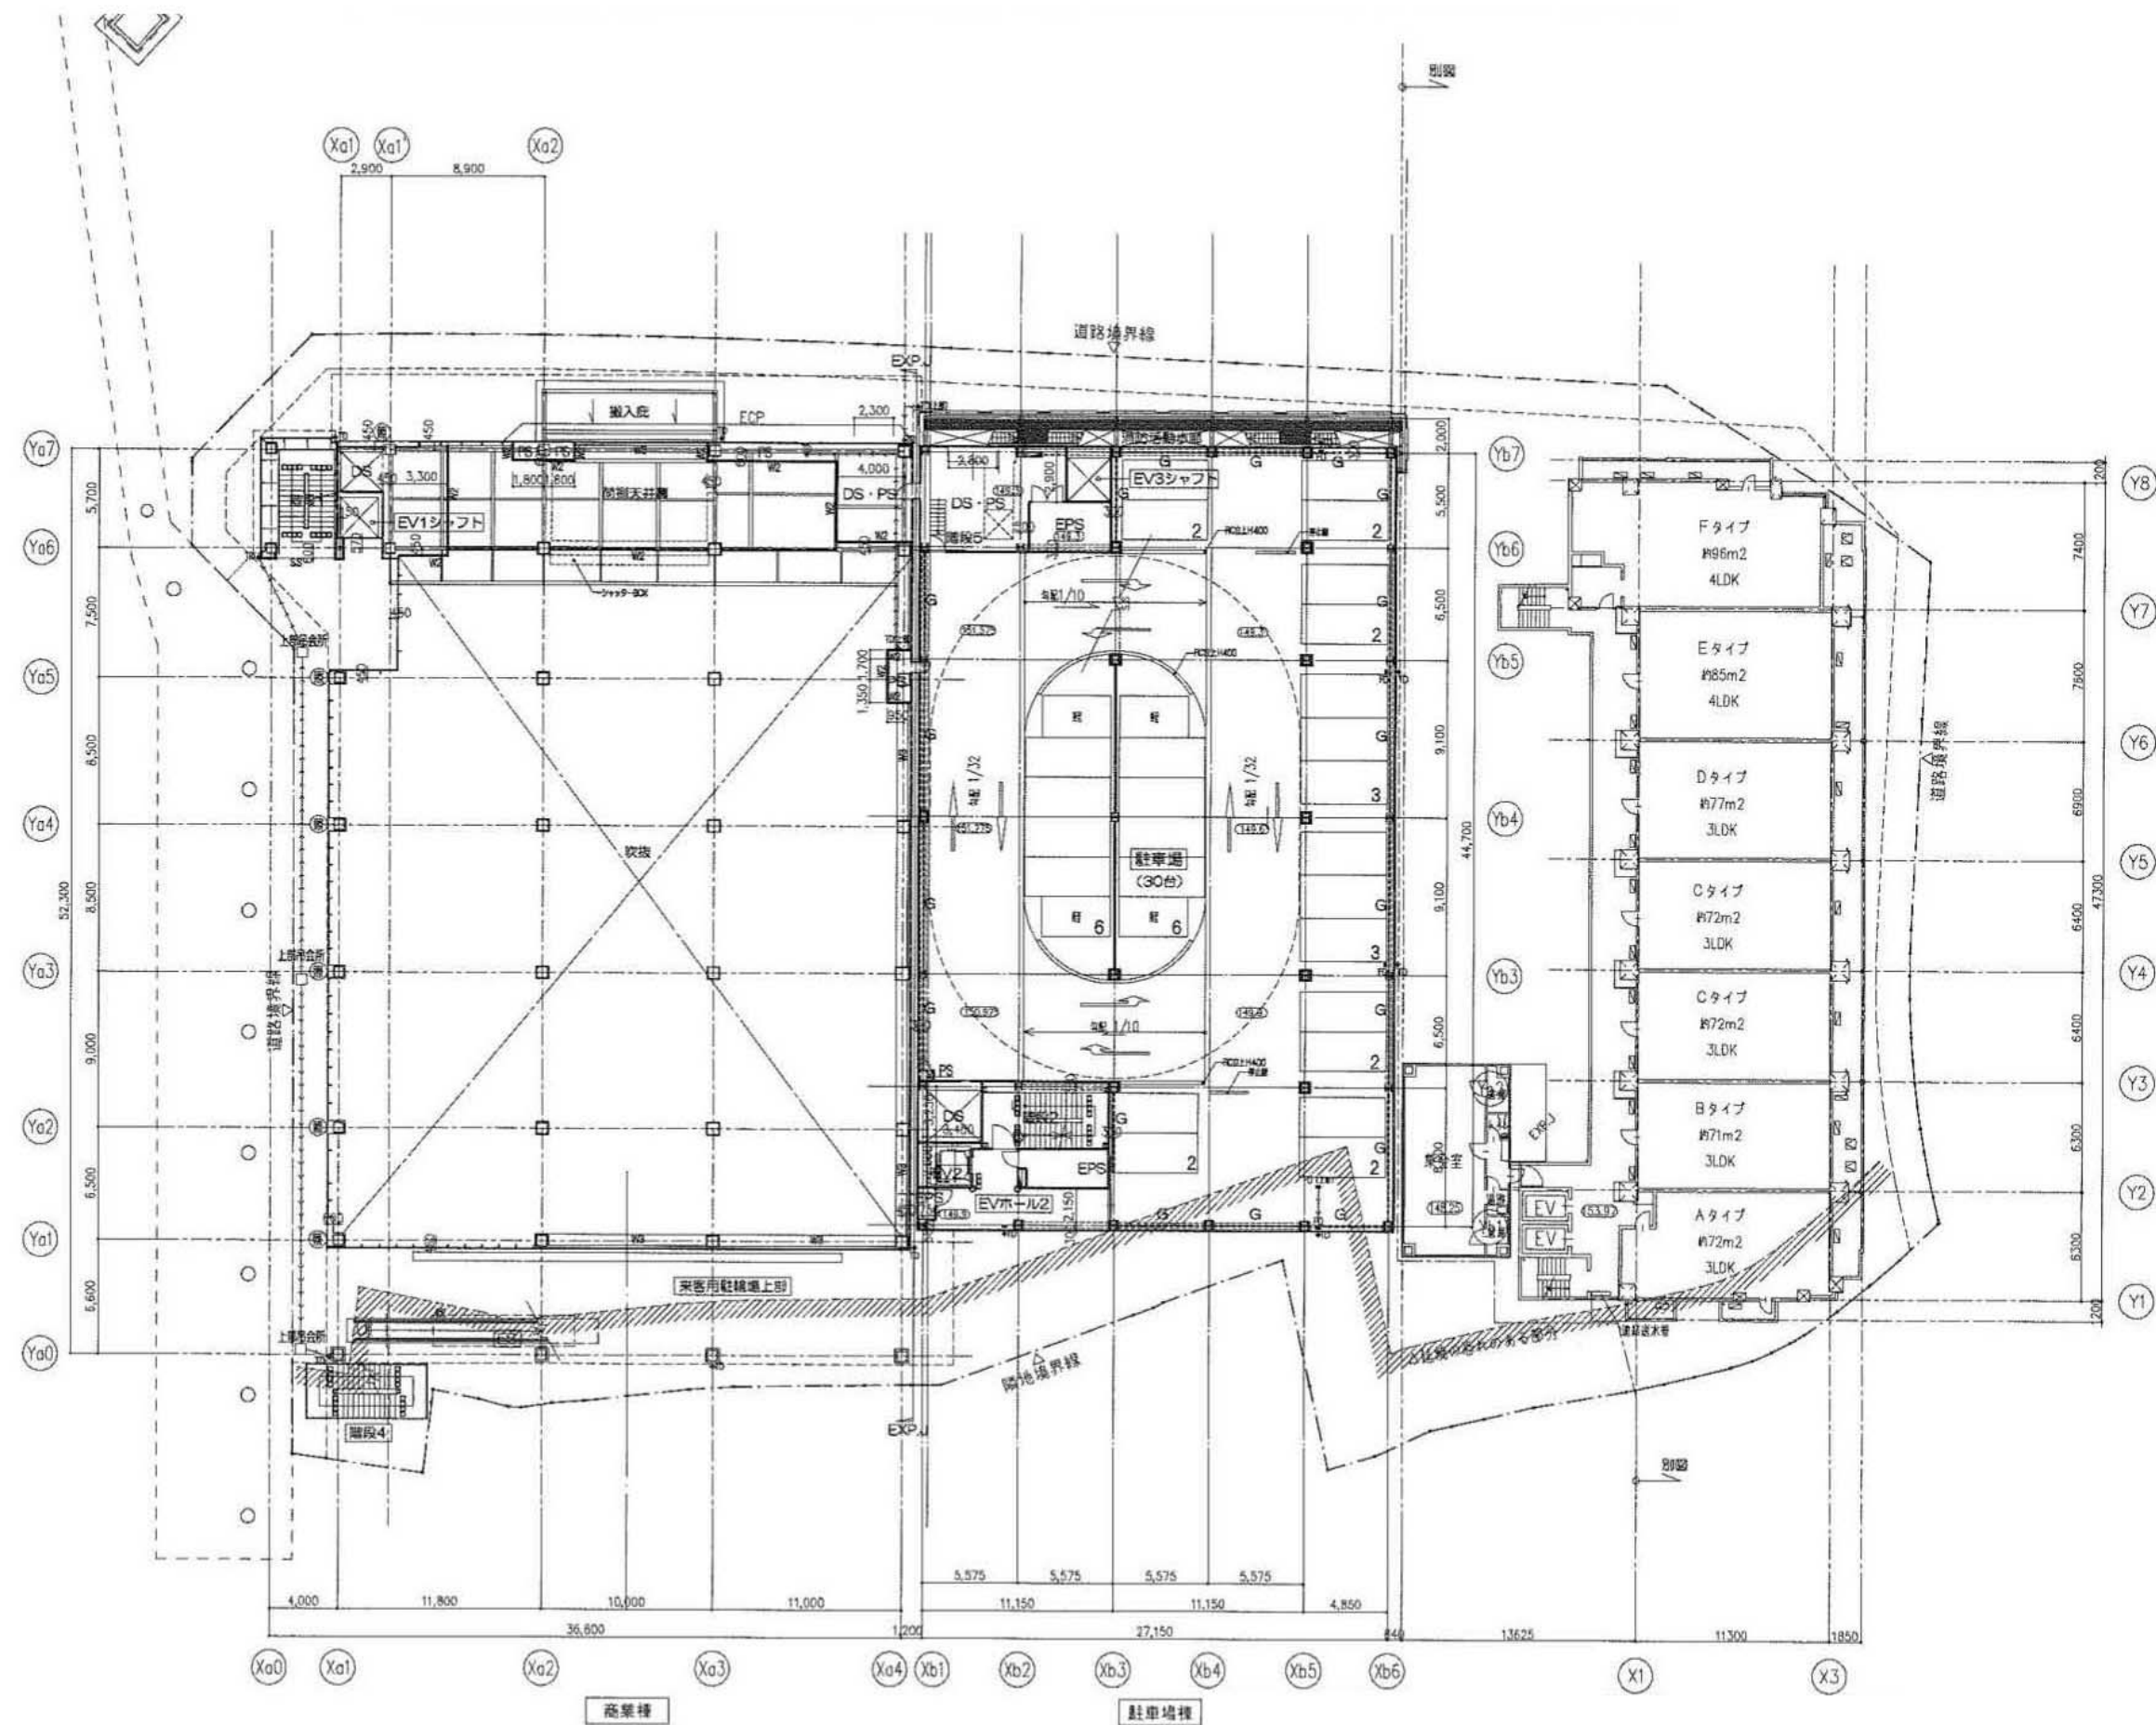

			生駒市役所 総務部 防犯交通対策課	Project Name ベルテラスいこま自動車駐車場	Date	Check	Design	Draw	D C M E
				Title Name 2階平面図	Scale N. S	DrawDate	PrintDate	【原図サイズ A2】	No.

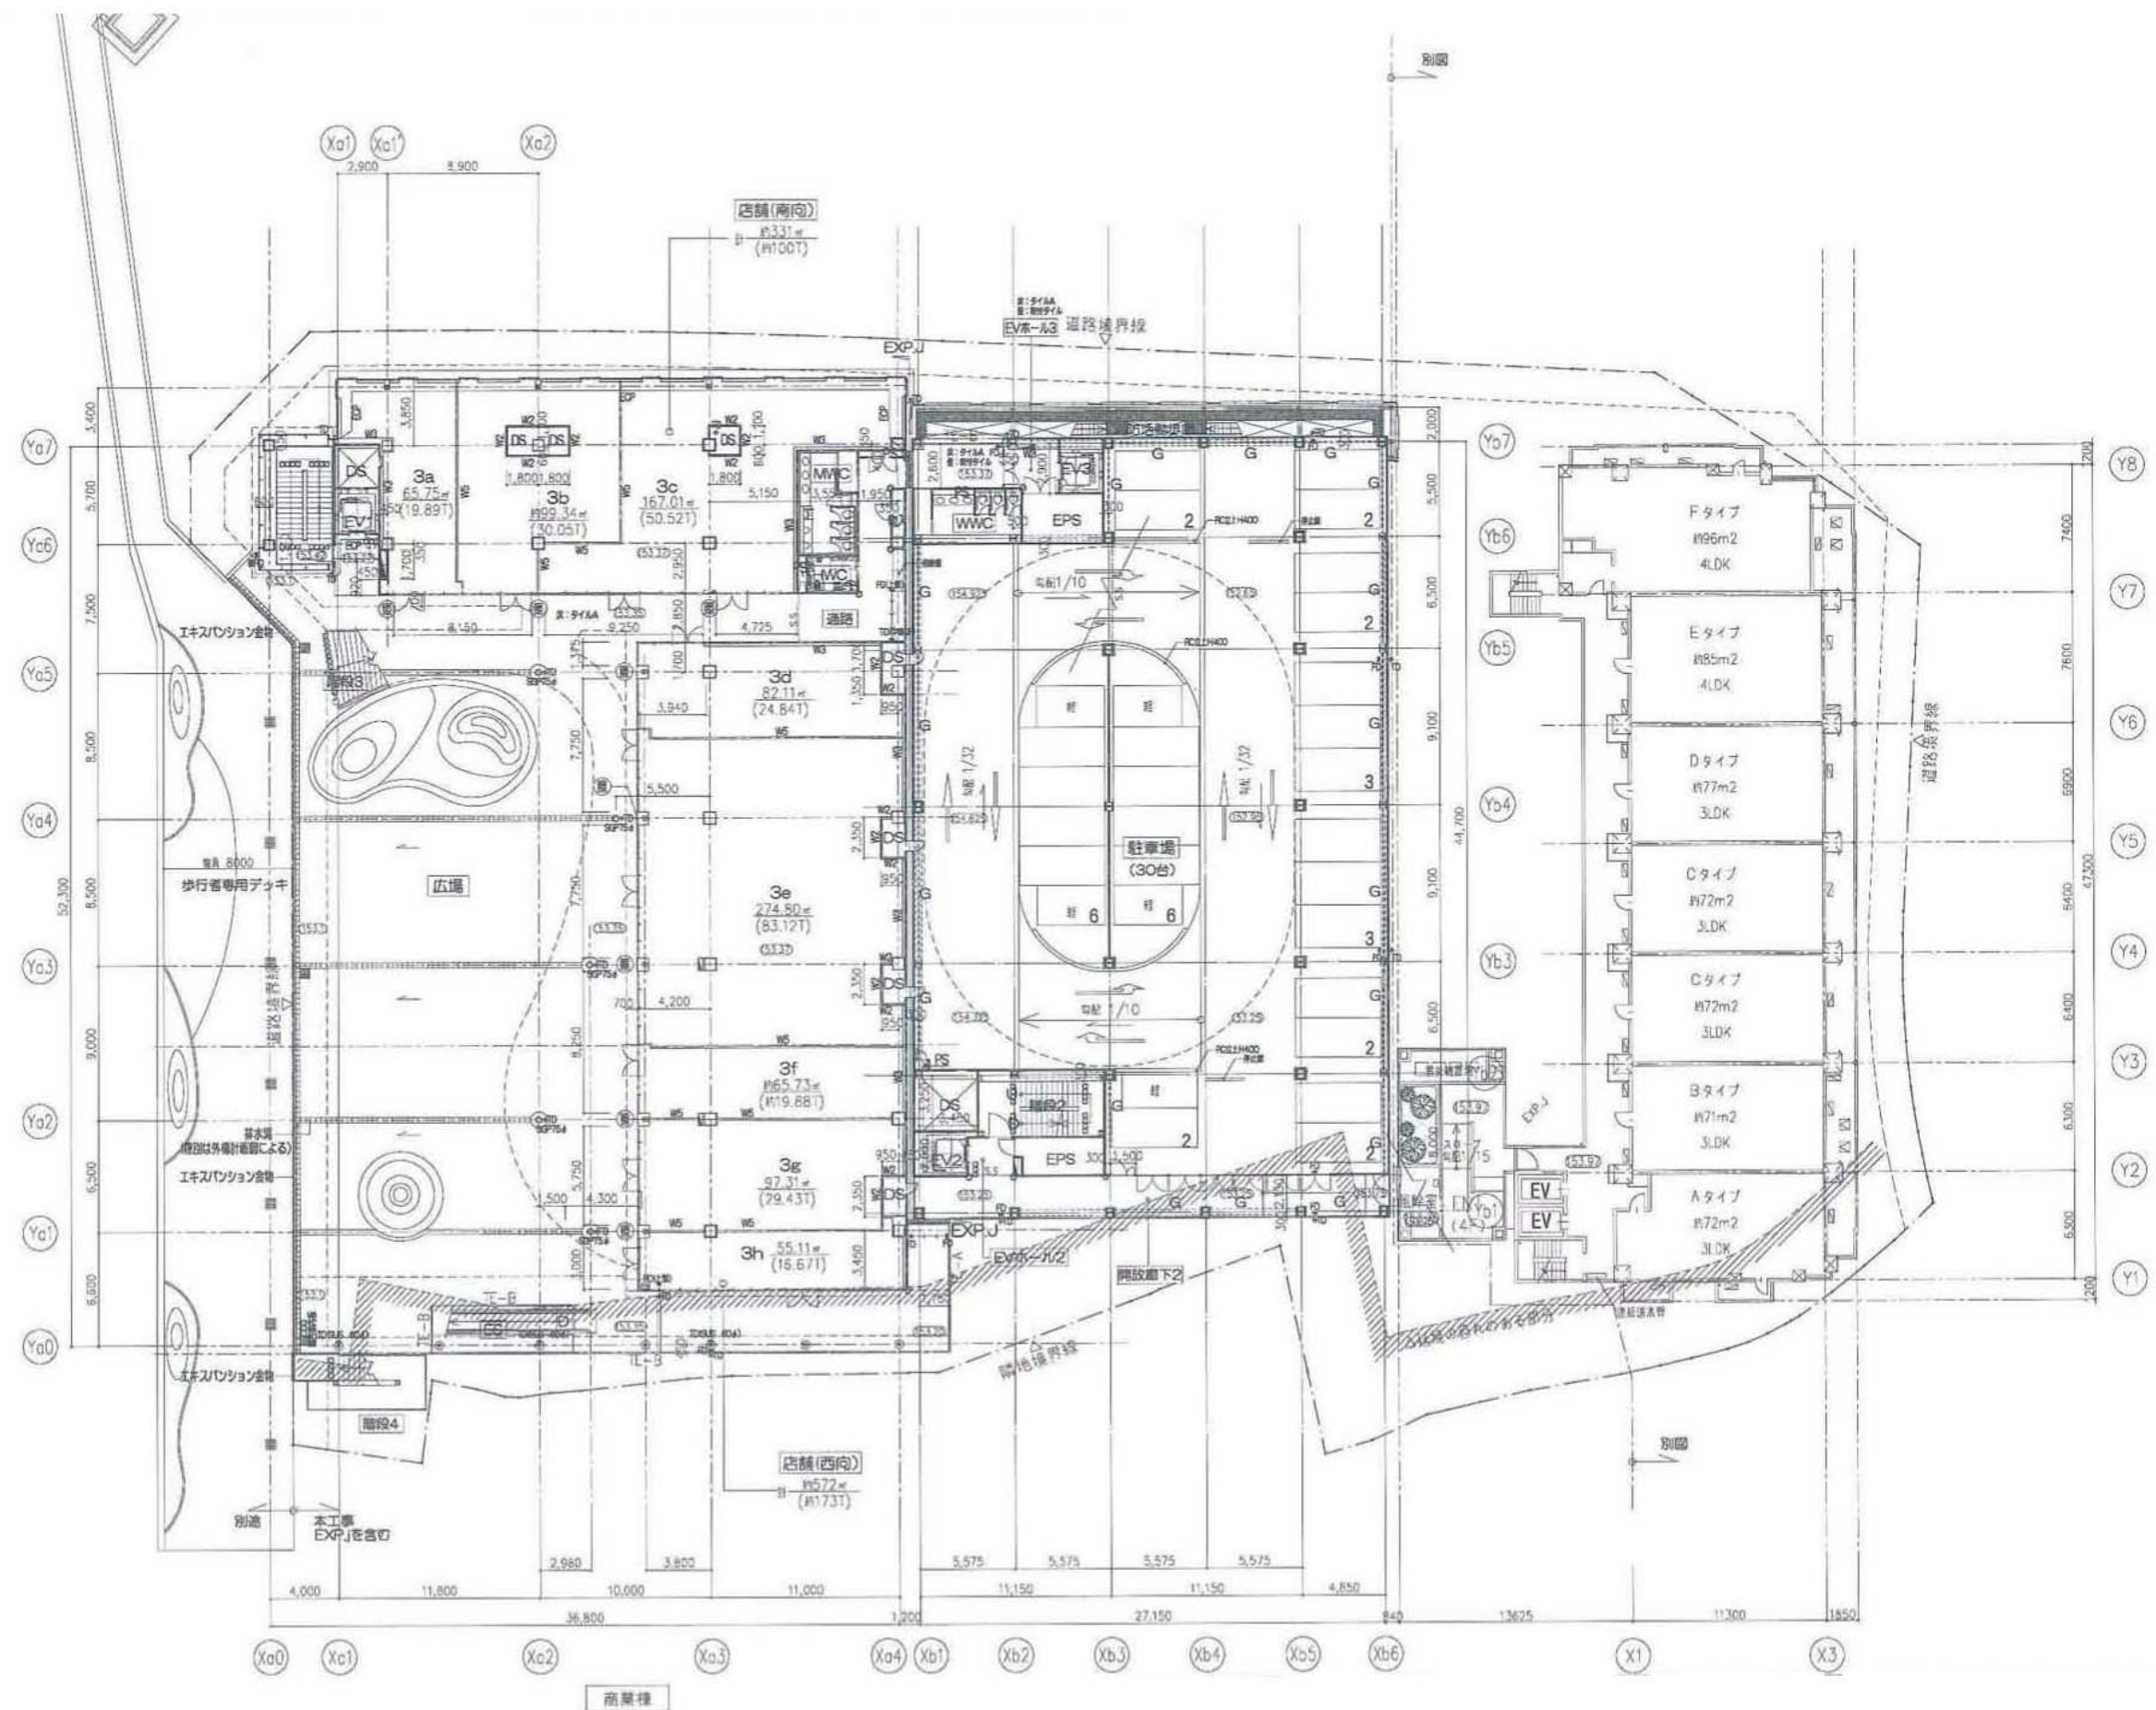

	 生 駒 市 役 所 総務部 防犯交通安全課	Project Name	ベルテラスいこま自動車駐車場	Date	Check	Design	Draw	D C M E	
		Title Name	3 階平面図	Scale	N. S	DrawDate	PrintDate	【原図サイズ A2】	No.

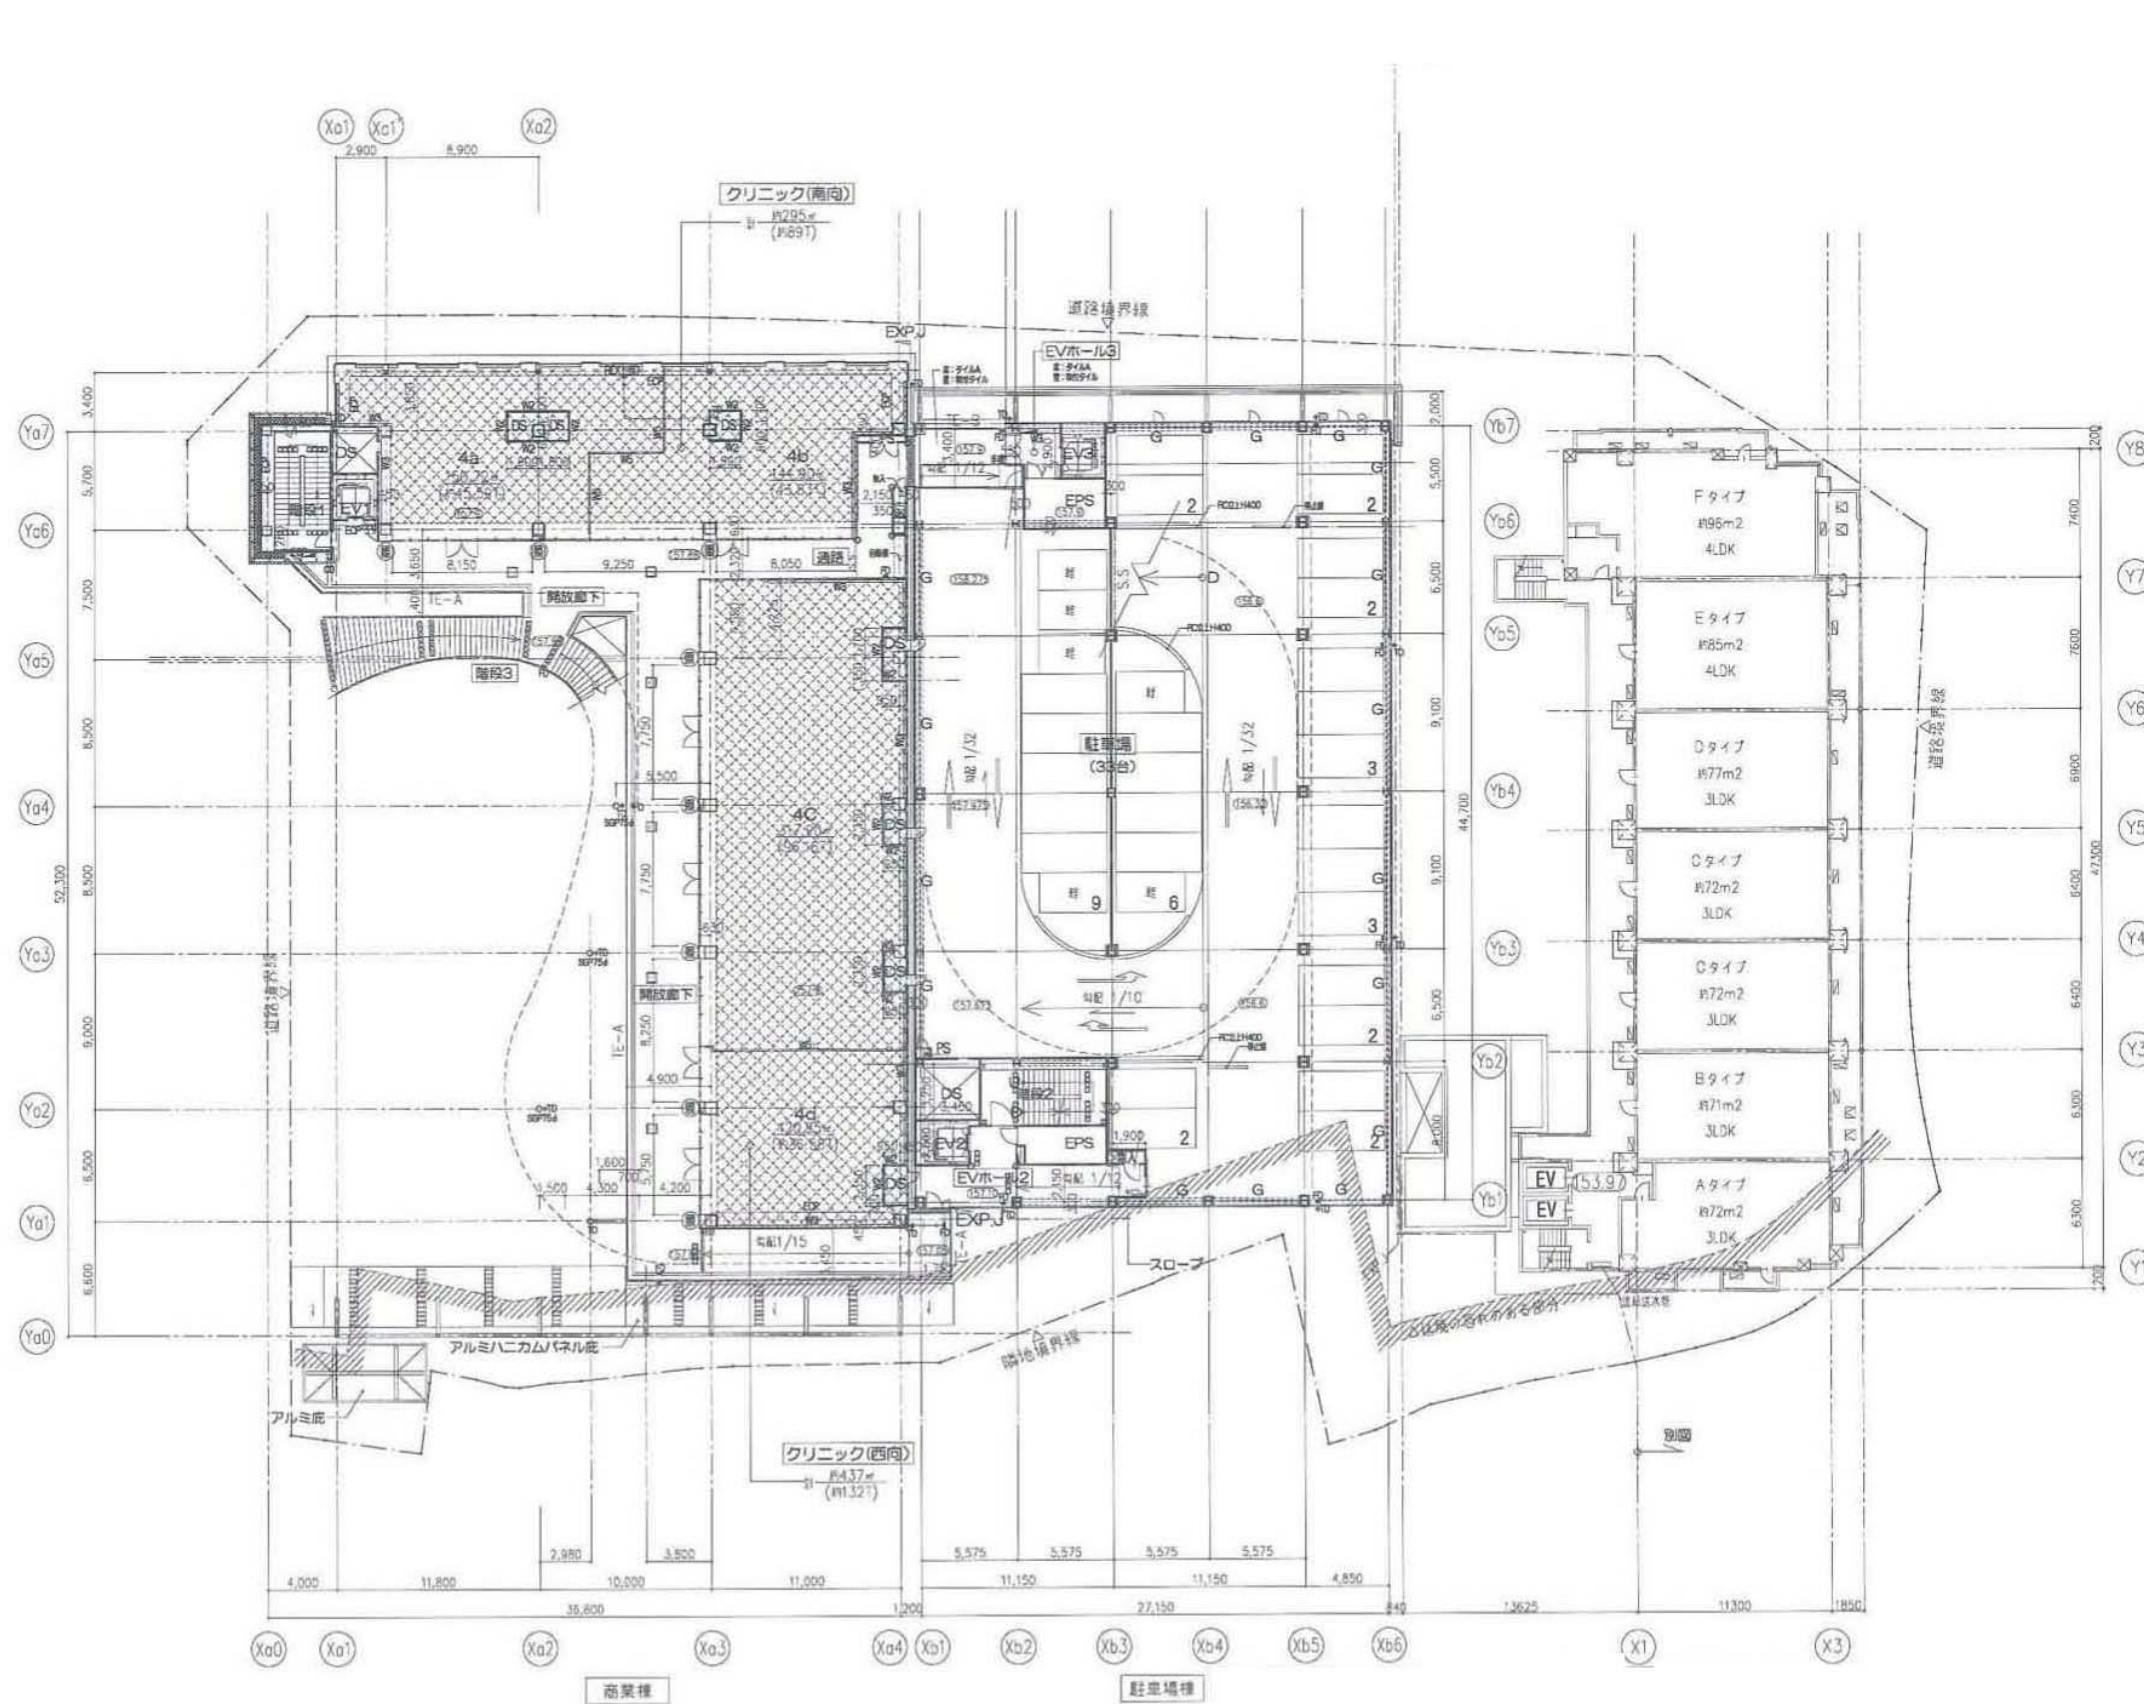

	 生 駒 市 役 所 総務部 防犯交通対策課	Project Name	ベルテラスいこま自動車駐車場	Date	Check	Design	Draw	D C M E	
		Title Name	4 階 平 面 図	Scale	N. S	DrawDate	PrintDate	【原図サイズ A2】	No.