

仕 様 書

1. 件名 やすらぎの杜優楽排煙垂壁取付業務

2. 契約期間 令和9年3月20日

3. 履行場所 生駒市小瀬町 324 番地 2

4. 仕様

(1) 防煙垂壁

グラスファイバー樹脂複合シート(固定式テンションタイプ) H500

・BTS1 W2,880

・BTS2 W2,765

・BTS3 W2,790

・BTS4 W1,980

・BTS5 W2,890

・BTS6 W4,185

・BTS7 W200+17,300+200

・BTS8 W2,890

(2) 垂壁設置位置は、別添図面によるものとする。

5. その他

(1) 本業務には以下の範囲を含むものとする。

・今回業務に係る仮設、運搬、搬入、取付作業(補強部材等も含む)

・諸官庁(関係法令)に係る手続き

・その他必要となる経費

(2) 履行に当たっては、担当職員と協議を行うこと。

(3) 本仕様書に規定されている事項又は解釈に質疑のある事項については、担当職員の指示又は承認を受けること。

(4) 仮設の水道、電気は使用可能(有償)とする。

(5) 駐車場、資材置場は有りとする。


(6) 履行の作業日時は、原則 8:30～17:00 までとする。ただし、施設管理者と協議の上、業務に影響のない場合は変更可能とする

(7) 既存天井ボードは石綿含有見込みとして取り扱い、関係法令を遵守すること。

(参考)1 階 既存天井ボード:岩綿吸音板 t=12 CH=2,500


2 階 既存天井ボード:岩綿吸音板 t=12 CH=2,400

既存天井下地は LGS とする。

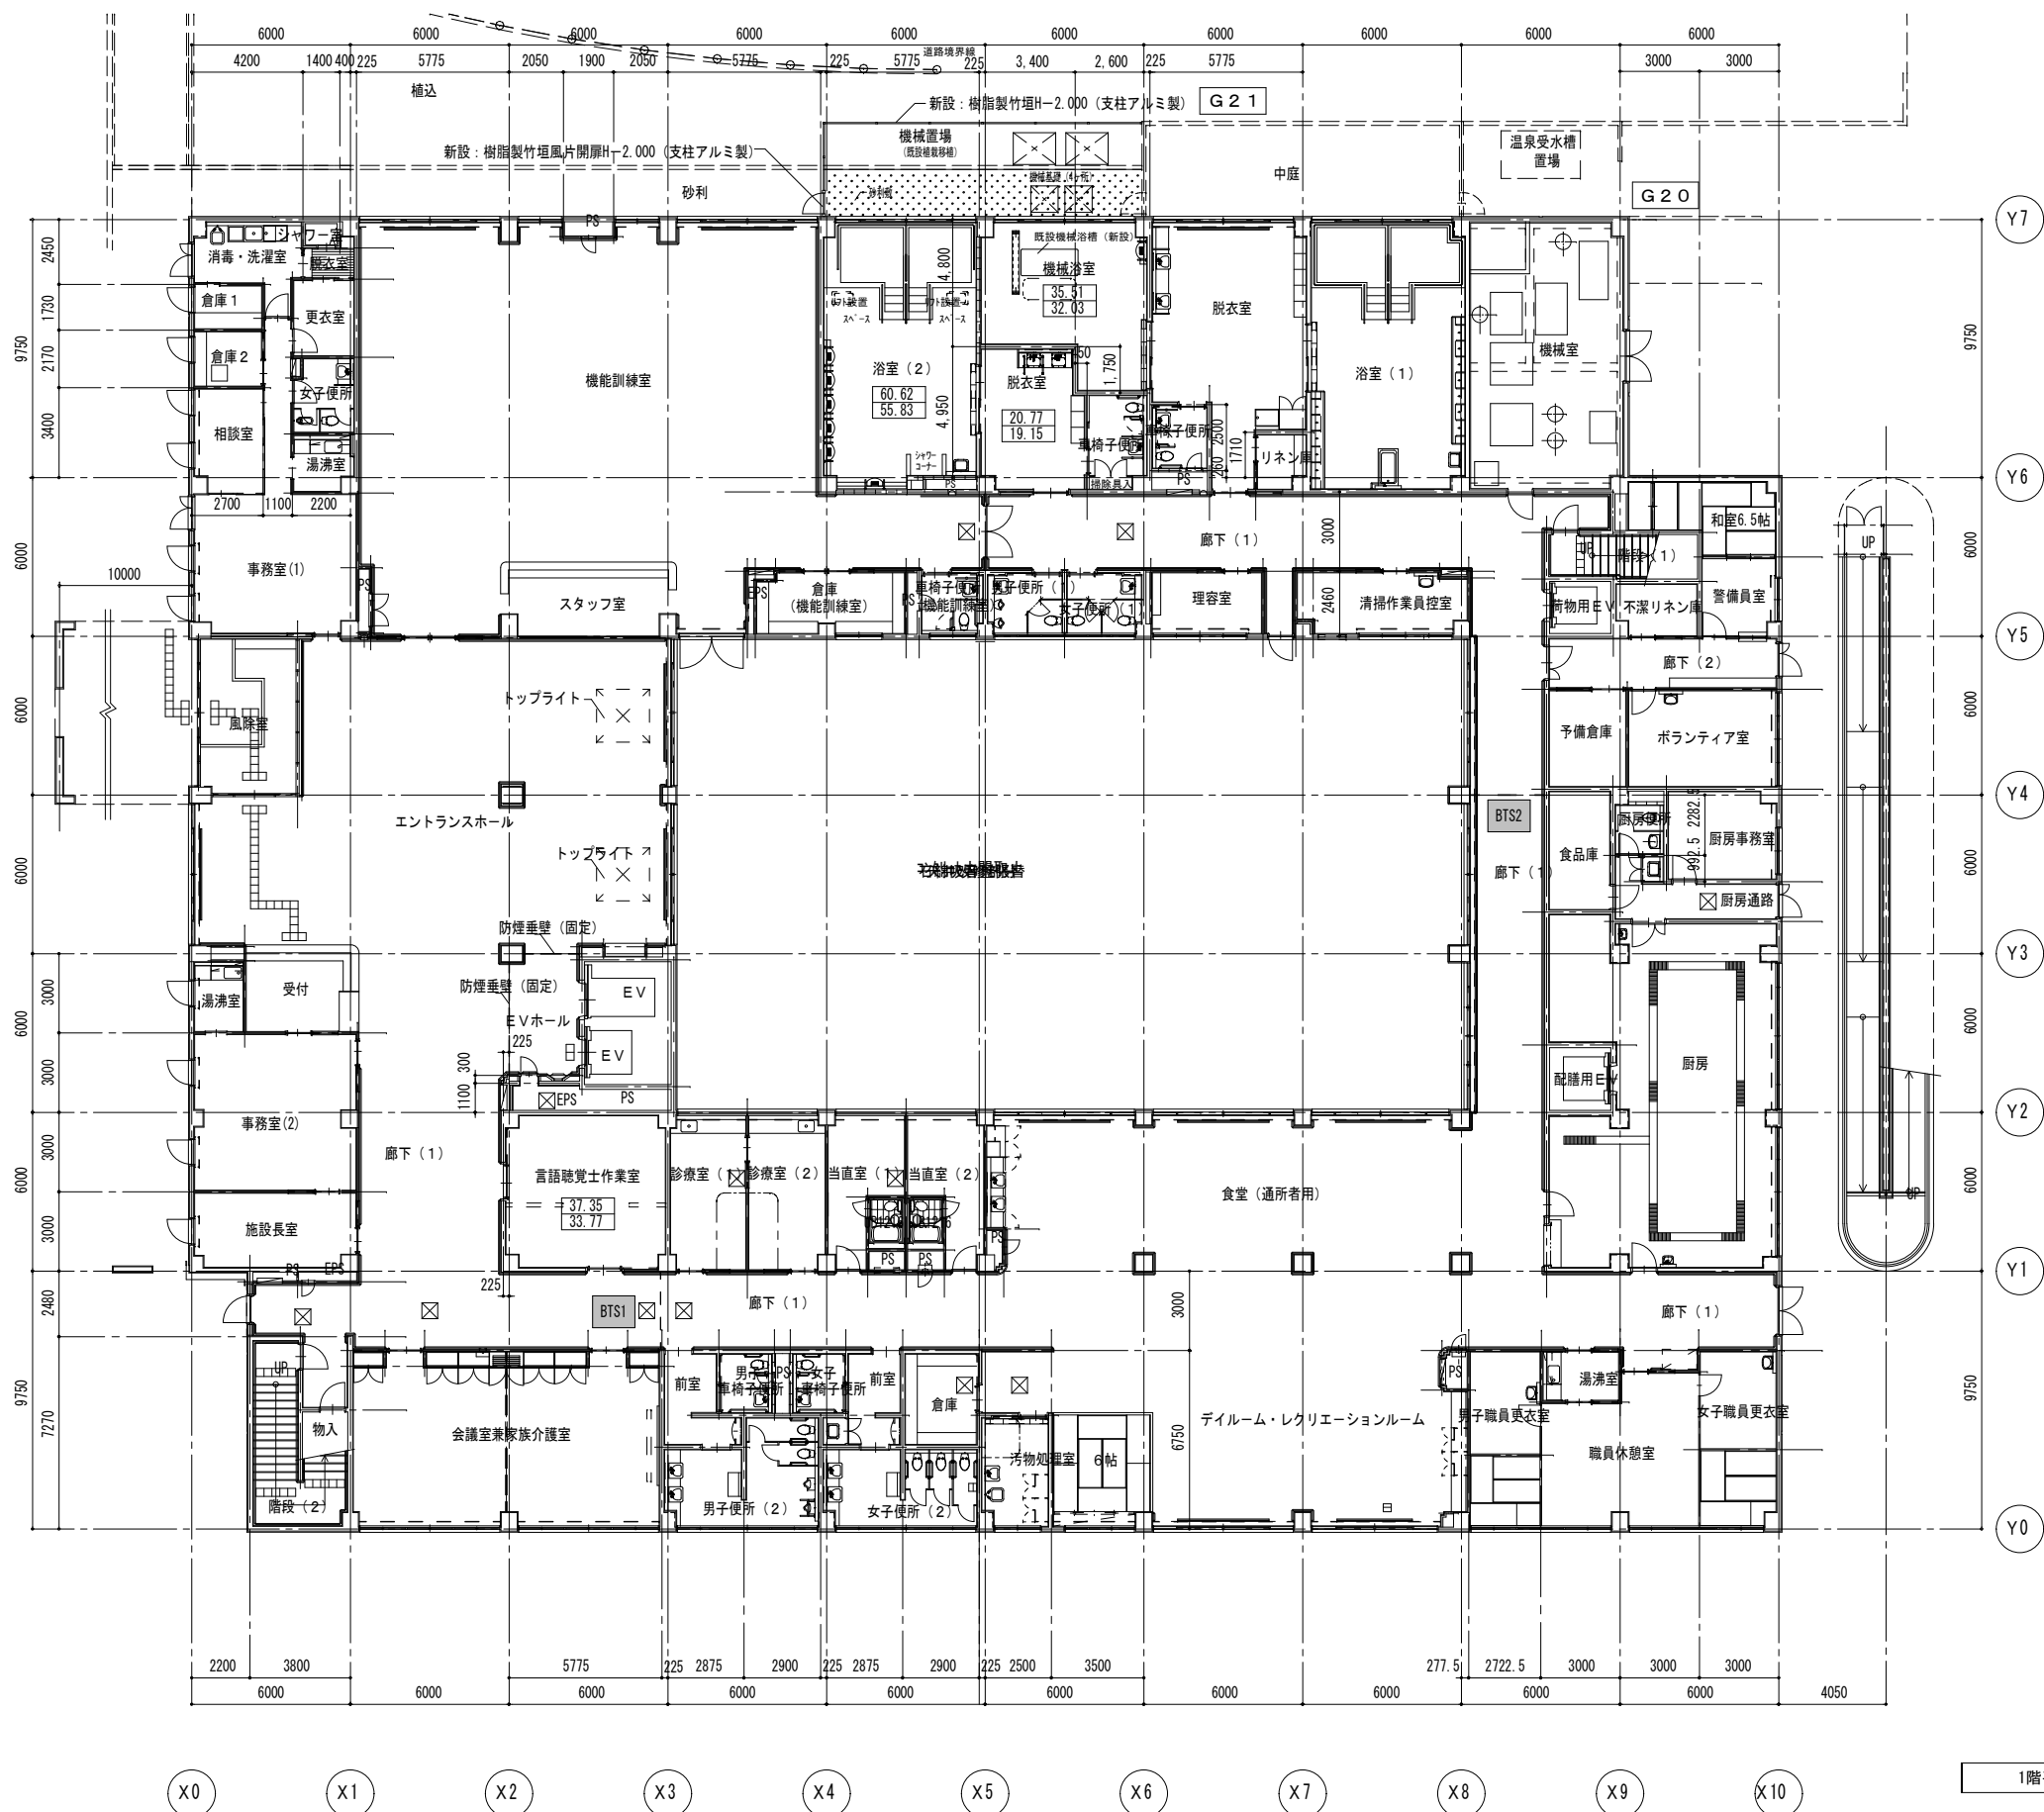

1階平面図 1:200

生 駒 市 役 所			Project Name	やすらぎの杜 優良防煙垂れ壁設置業務	Date	R8.6	Check		Design		Draw		D C M E	／
			Title Name	1階平面図	Scale	1:200	DrawDate		PrintDate		【図面サイズ A2】	No.	／	

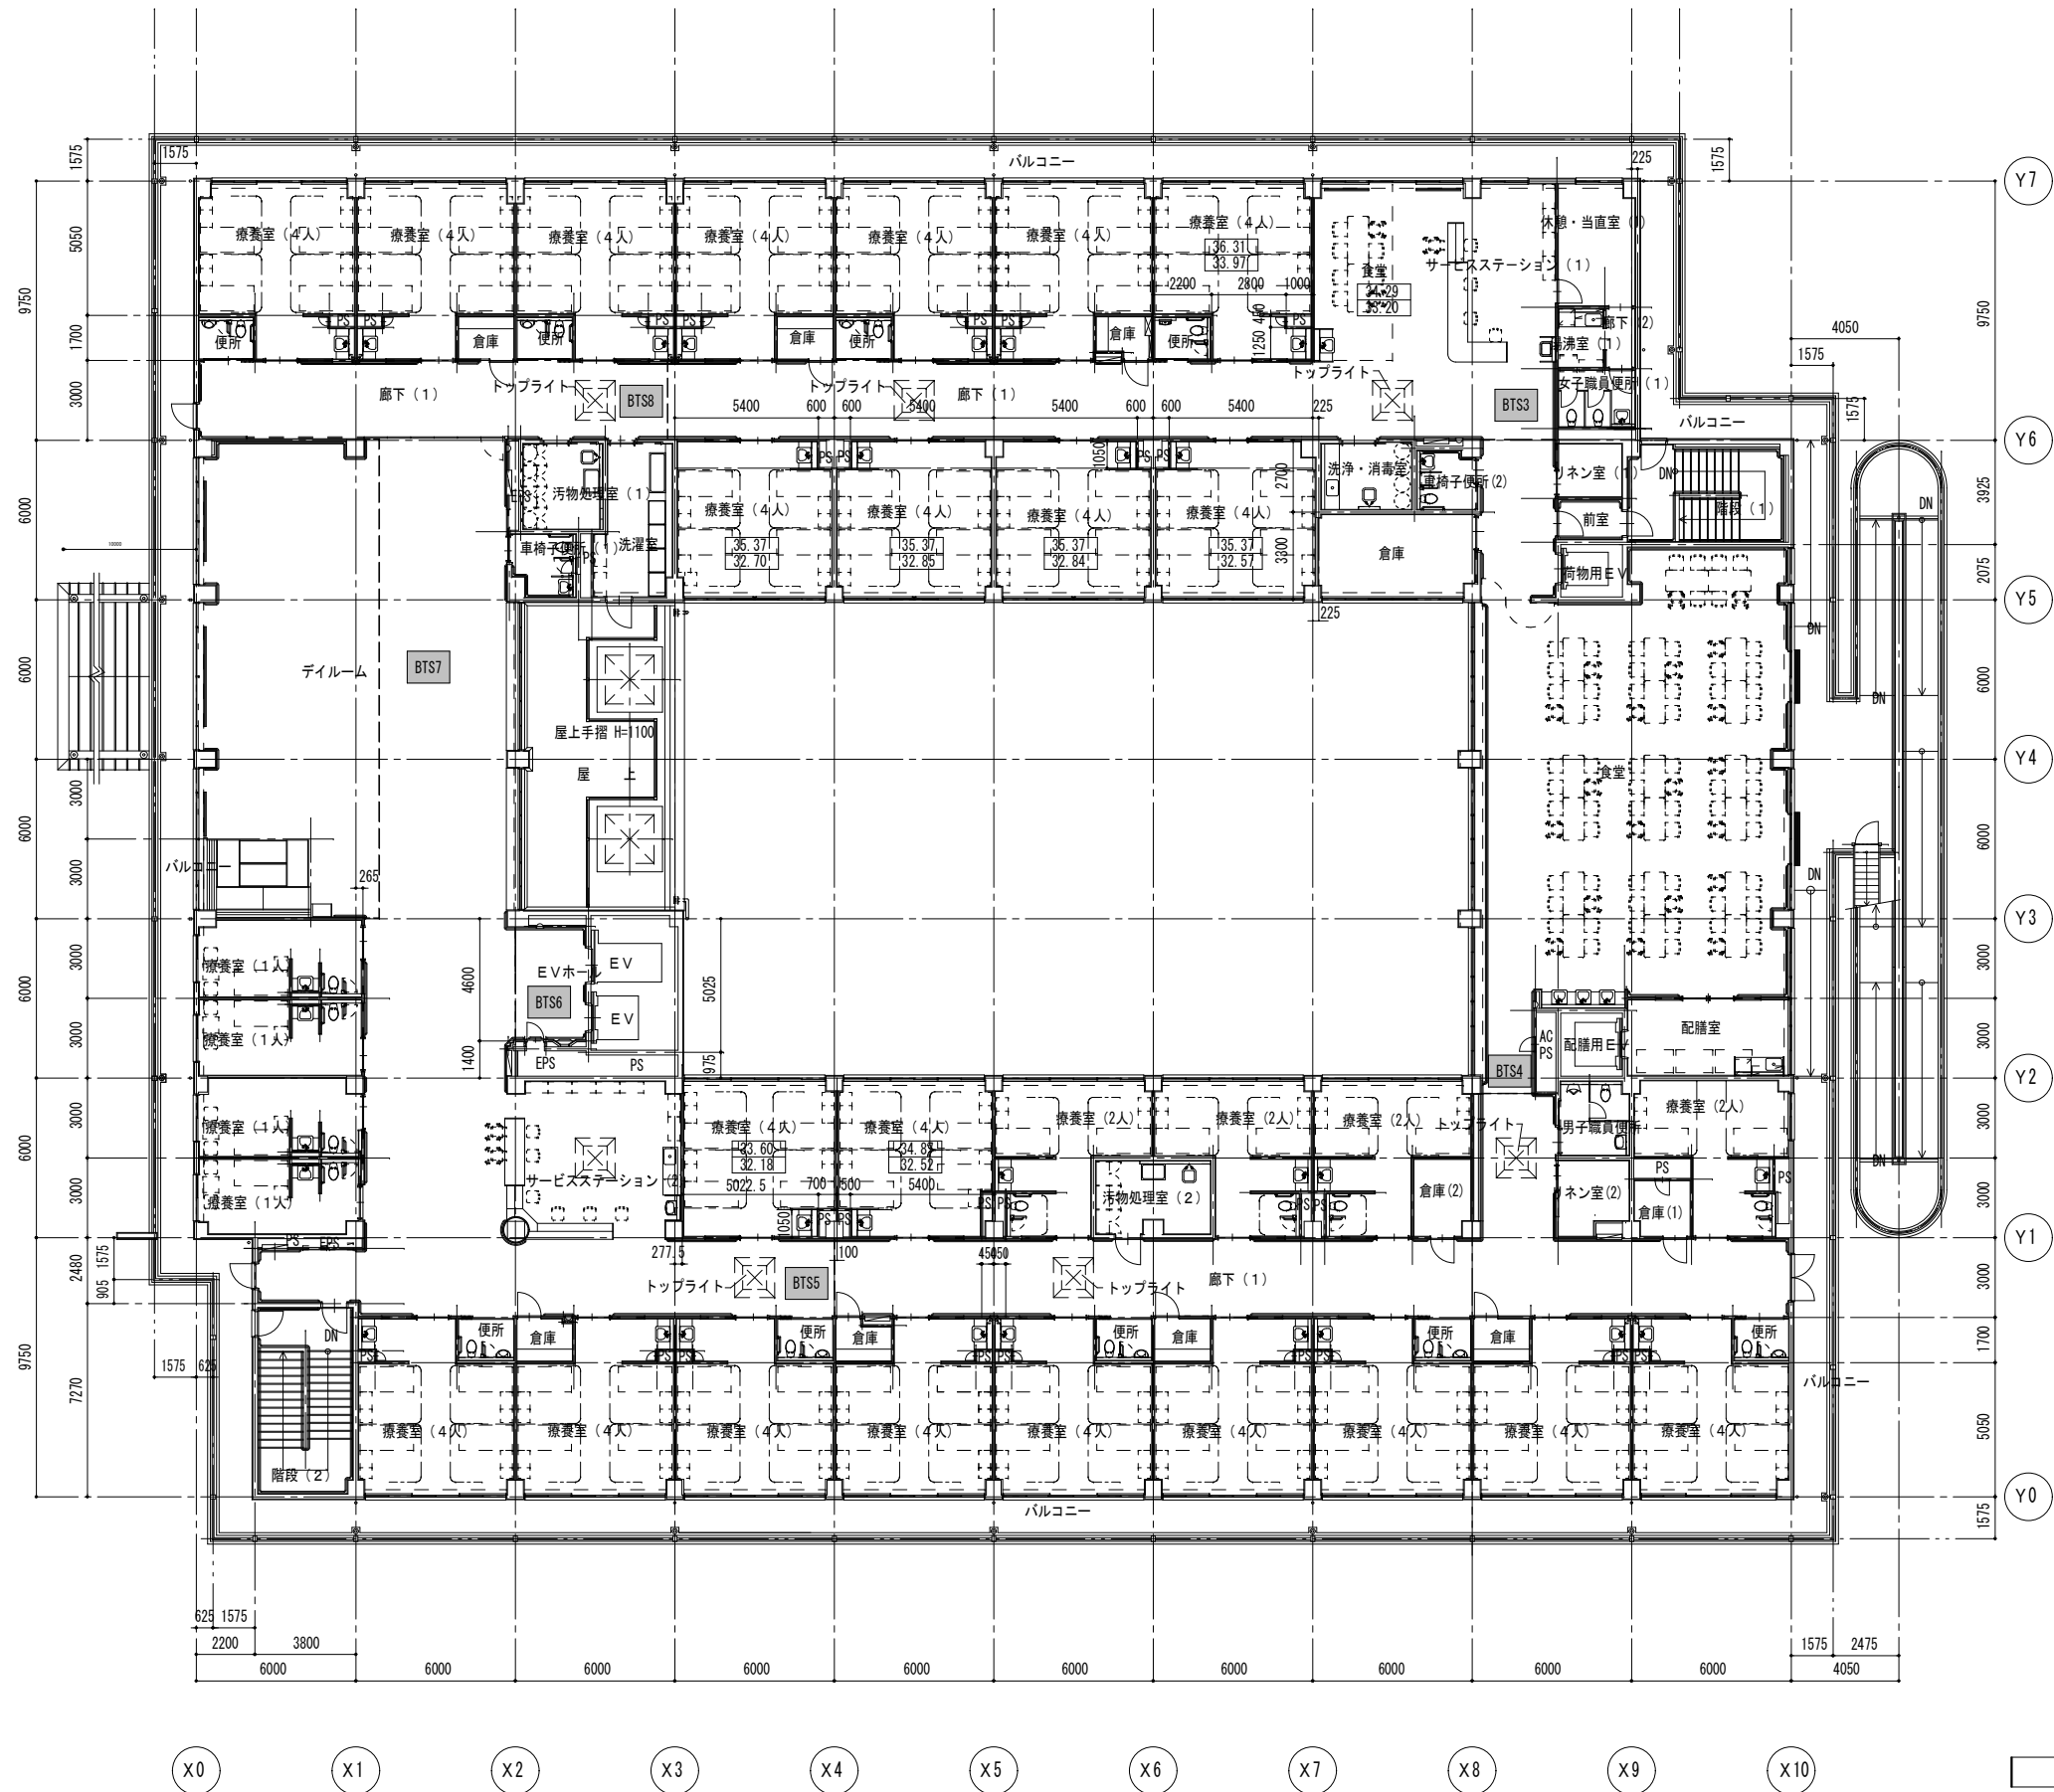

2階平面図 1:200

生駒市役所	Project Name やすらぎの杜優楽防煙垂れ壁設置業務	Date R8.6	Check	Design	Draw	D C M E
	Title Name 2階平面図	Scale 1:200	DrawDate	PrintDate	【図面サイズ A2】	No.