

生駒南中学校校舎等解体工事

【O】共通図			【A】意匠図			【A】意匠図		
NO.	図面名称	縮尺(A3)	NO.	図面名称	縮尺(A3)	NO.	図面名称	縮尺(A3)
O-001	表紙・図面リスト(1)	-	A-024	(本館・南館)(S45)(現況撤去)A棟 1階平面詳細図 昇降口 ピロティ	図示/2	A-069	(本館・南館)(S62)(現況撤去)階段 被服教室 平面詳細図	1:100
O-002	図面リスト(2)	-	A-025	(本館・南館)(S45)(現況撤去)展示ホール 昇降口 ピロティ 展開図	1:100	A-070	(本館・南館)(S62)(現況撤去)被服教室 及び 廊下 展開図	1:100
O-003	図面リスト(3)	-	A-026	(本館・南館)(S45)(現況撤去)A棟 理科教室 廻り 1階平面詳細図 展開図	図示/2	A-071	(本館・南館)(S62)(現況撤去)音楽教室 平面詳細図 展開図 部分詳細図	図示/2
O-004	解体工事特記仕様書(1)	-	A-027	(本館・南館)(S45)(現況撤去)A棟 2階平面詳細図 展開図 視聴覚室 図書室	図示/2	A-072	(本館・南館)(S62)(現況撤去)音楽教室 展開図	1:100
O-005	解体工事特記仕様書(2)	-	A-028	(本館・南館)(S45)(現況撤去)A棟 2階平面詳細図 展開図 保健室	図示/2	A-073	(本館・南館)(S62)(現況撤去)1階 建具配置図・家具配置図	1:200
O-006	解体建物概要 面積表	図示/2	A-029	(本館・南館)(S45)(現況撤去)A棟 2階平面詳細図 詳細図	図示/2	A-074	(本館・南館)(S62)(現況撤去)2階 建具配置図	1:200
O-007	見積区分 工事区分	-	A-030	(本館・南館)(S45)(現況撤去)A棟 2階展開図 校長室 職員室 放送室 スタジオ 資料室 相談室	1:100	A-075	(本館・南館)(S62)(現況撤去)建具表(1)	1:100
O-008	敷地現況図・仮設計画図	1:800	A-031	(本館・南館)(S45)(現況撤去)A棟 平面詳細図 展開図 教室	図示/2	A-076	(本館・南館)(S62)(現況撤去)建具表(2)	1:100
O-009	解体後整地図	1:800	A-032	(本館・南館)(S45)(現況撤去)A棟 平面詳細図 展開図 詳細図 特殊学級	図示/2	A-077	(本館・南館)(S62)(現況撤去)建具表(3)	1:100
		-	A-033	(本館・南館)(S45)(現況撤去)B棟 1階平面詳細図 木工室 金工室 金工木工準備室	1:100	A-078	(本館・南館)(S62)(現況撤去)家具リスト(1)	1:40
		-	A-034	(本館・南館)(S45)(現況撤去)B棟 1階展開図 木工室 金工室	1:100	A-079	(本館・南館)(S62)(現況撤去)家具リスト(2)	1:60
		-	A-035	(本館・南館)(S45)(現況撤去)B棟 1階平面詳細図 展開図 美術室 美術準備室	図示/2	A-080	(本館・南館)(S62)(現況撤去)家具リスト(3)	-
		-	A-036	(本館・南館)(S45)(現況撤去)B棟 2階平面詳細図 展開図 調理室 被覆調理準備室	図示/2	A-081	(本館・南館)(S62)(現況撤去)家具リスト(4)	-
		-	A-037	(本館・南館)(S45)(現況撤去)B棟 2階平面詳細図 展開図 被覆室	図示/2	A-082	(本館・南館)(S62)(現況撤去)学校用備品等詳細図1	-
		-	A-038	(本館・南館)(S45)(現況撤去)B棟 2階平面詳細図 展開図 音楽室 音楽準備室	図示/2	A-083	(本館・南館)(S62)(現況撤去)学校用備品等詳細図2	-
		-	A-039	(本館・南館)(S45)(現況撤去)1階天井伏図	1:200	A-084	(本館・南館)(S62)(現況撤去)渡廊下 中庭 詳細図	図示/2
		-	A-040	(本館・南館)(S45)(現況撤去)2階天井伏図	1:200	A-085	(本館)(S62)(現況撤去)特記仕様書1	-
		-	A-041	(本館・南館)(S45)(現況撤去)3階天井伏図	1:200	A-086	(本館)(S62)(現況撤去)特記仕様書2	-
			A-042	(本館・南館)(S45)(現況撤去)A棟 鋼製建具リスト	1:100	A-087	(本館)(S62)(現況撤去)特記仕様書3	-
			A-043	(本館・南館)(S45)(現況撤去)A棟 鋼製木製建具リスト	1:100	A-088	(本館)(S62)(現況撤去)1・2階改装平面図	1:200
			A-044	(本館・南館)(S45)(現況撤去)B棟 鋼製木製建具リスト	1:100	A-089	(本館)(S62)(現況撤去)3・4階改装平面図	1:200
			A-045	(本館・南館)(S45)(現況撤去)リフト詳細図	図示/2	A-090	(本館)(S62)(現況撤去)PH1・2階・地階改装平面図	1:200
A-001	(本館・南館)(S45)(現況撤去)追加変更図	図示/2	A-046	(本館・南館)(S62)(現況撤去)特記仕様書	-	A-091	(本館)(S62)(現況撤去)仕上表	-
A-002	(本館・南館)(S45)(現況撤去)特記仕様書 設計概要	-	A-047	(本館・南館)(S62)(現況撤去)外部仕上表 室内仕上表	-	A-092	(本館)(S62)(現況撤去)立面図	1:400
A-003	(本館・南館)(S45)(現況撤去)内装略記号及び仕様	-	A-048	(本館・南館)(S62)(現況撤去)室内仕上表	-	A-093	(本館)(S62)(現況撤去)断面図	1:200
A-004	(本館・南館)(S45)(現況撤去)1階平面図	1:200	A-049	(本館・南館)(S62)(現況撤去)改装 平面図1	1:200	A-094	(本館)(S62)(現況撤去)矩計図	1:60
A-005	(本館・南館)(S45)(現況撤去)2階平面図	1:200	A-050	(本館・南館)(S62)(現況撤去)改装 平面図2	1:200	A-095	(本館)(S62)(現況撤去)平面詳細図・矩計図・詳細図・展開図	図示/2
A-006	(本館・南館)(S45)(現況撤去)3階平面図	1:200	A-051	(本館・南館)(S62)(現況撤去)立面図	1:400	A-096	(本館)(S62)(現況撤去)床版配筋図	図示/2
A-007	(本館・南館)(S45)(現況撤去)4、PH階平面図	1:200	A-052	(本館・南館)(S62)(現況撤去)天井伏図1	1:200	A-097	(本館)(S62)(現況撤去)保健室 特CR 展開図	1:100
A-008	(本館・南館)(S45)(現況撤去)立面図	1:400	A-053	(本館・南館)(S62)(現況撤去)天井伏図2	1:200	A-098	(本館)(S62)(現況撤去)校長室 展開図	1:100
A-009	(本館・南館)(S45)(現況撤去)A棟 標準矩計詳細図	1:60	A-054	(本館・南館)(S62)(現況撤去)矩計図1	1:60	A-099	(本館)(S62)(現況撤去)職員室 湯沸室 印刷室 更衣室 展開図	1:100
A-010	(本館・南館)(S45)(現況撤去)B棟 標準矩計詳細図	1:60	A-055	(本館・南館)(S62)(現況撤去)矩計図2	1:60	A-100	(本館)(S62)(現況撤去)図書室 準備室 配膳室 資料室 倉庫 展開図	1:100
A-011	(本館・南館)(S45)(現況撤去)部分詳細図1	1:60	A-056	(本館・南館)(S62)(現況撤去)矩計図3	1:60	A-101	(本館)(S62)(現況撤去)CR 展開図	1:100
A-012	(本館・南館)(S45)(現況撤去)部分詳細図2	1:60	A-057	(本館・南館)(S62)(現況撤去)便所 昇降口 校務員室 廻り 平面詳細図	1:100	A-102	(本館)(S62)(現況撤去)視聴覚教室 準備室 展開図	1:100
A-013	(本館・南館)(S45)(現況撤去)B棟部分詳細図	1:60	A-058	(本館・南館)(S62)(現況撤去)便所 配膳室 展開図	1:100	A-103	(本館)(S62)(現況撤去)倉庫 観測室 各部詳細図・展開図	図示/2
A-014	(本館・南館)(S45)(現況撤去)A階段 便所 平面詳細図	1:100	A-059	(本館・南館)(S62)(現況撤去)昇降口 ホール 展開図	1:100	A-104	(本館)(S62)(現況撤去)1・2階・PH1・2階天井伏図	1:200
A-015	(本館・南館)(S45)(現況撤去)A棟 便所 階段 配膳室 断面詳細図	図示/2	A-060	(本館・南館)(S62)(現況撤去)廊下 校務員室 宿直室 展開図	1:100	A-105	(本館)(S62)(現況撤去)3・4階天井伏図	1:200
A-016	(本館・南館)(S45)(現況撤去)A棟 A階段 便所 断面詳細図	図示/2	A-061	(本館・南館)(S62)(現況撤去)理科教室 平面詳細図 展開図	1:100	A-106	(本館)(S62)(現況撤去)2階・PH1・2階家具・改装建具伏図	1:200
A-017	(本館・南館)(S45)(現況撤去)B棟 階段 詳細図	図示/2	A-062	(本館・南館)(S62)(現況撤去)理科教室 展開図	1:100	A-107	(本館)(S62)(現況撤去)3・4階家具・改装建具伏図	1:200
A-018	(本館・南館)(S45)(現況撤去)A棟 配膳室 平面詳細図 展開図	図示/2	A-063	(本館・南館)(S62)(現況撤去)技術科教室 平面詳細図	1:100	A-108	(本館)(S62)(現況撤去)改装建具リスト1	1:100
A-019	(本館・南館)(S45)(現況撤去)渡り廊下詳細図	図示/2	A-064	(本館・南館)(S62)(現況撤去)改装 倉庫 技術科教室 準備室 展開図	1:100	A-109	(本館)(S62)(現況撤去)改装建具リスト2	1:100
A-020	(本館・南館)(S45)(現況撤去)A棟 屋外階段平面詳細図	1:100	A-065	(本館・南館)(S62)(現況撤去)美術科教室 平面詳細図 展開図	1:100	A-110	(本館)(S62)(現況撤去)家具リスト1	1:60
A-021	(本館・南館)(S45)(現況撤去)A棟 屋外階段断面詳細図	1:100	A-066	(本館・南館)(S62)(現況撤去)美術科教室 展開図	1:100	A-111	(本館)(S62)(現況撤去)家具リスト2	1:60
A-022	(本館・南館)(S45)(現況撤去)B棟 屋外階段平面断面詳細図	1:100	A-067	(本館・南館)(S62)(現況撤去)料理実習室 平面詳細図 展開図	1:100	A-112	(本館)(S62)(現況撤去)家具リスト3	1:60
A-023	(本館・南館)(S45)(現況撤去)A棟 1階平面詳細図 部分詳細図	図示/2	A-068	(本館・南館)(S62)(現況撤去)料理実習室 展開図	1:100	A-113	(本館)(S62)(現況撤去)家具リスト4	1:60

第 1 回 第 2 回 第 3 回 第 4 回	作成年月日	備 考	株式会社 類設計室 本 社 〒532-0011 大阪府淀川区西中島4-3-2 類ビル 大阪設計室 〒532-0011 大阪府淀川区西中島4-3-3 瀬田朝日ビルディング 大阪設計室 〒532-0011 大阪府淀川区西中島4-3-3 類ビル	一級建築士事務所 設計 一級建築士 大臣登録第363087号 小 熊 耕 平		担 当 今村 達哉 鈴木 康夫 館柳 光佑	工事名称	生駒南中学校校舎等解体工事	図面NO.
	2026 5 29						図面名称	表紙・図面リスト(1)	
								縮尺 A1:- A3:-	0-001

【A】意匠図			【A】意匠図			【G】外構図		
NO.	図面名称	縮尺(A3)	NO.	図面名称	縮尺(A3)	NO.	図面名称	縮尺(A3)
A-114	(本館)(S62)(現況撤去)家具リスト5	1:60	A-173	(東館)(不明)(現況撤去)立面図、平面図	1:200	G-001	(外構)(現況撤去)外構平面図	1:800
A-115	(本館)(S62)(現況撤去)家具リスト6	1:60	A-174	(東館)(不明)(現況撤去)平面図、立面図	1:60	G-002	(外構)(現況撤去)雨水排水平面図	1:800,1:20
A-116	(本館)(S62)(現況撤去)家具リスト7	1:60	A-175	(東館・体育館)(H17)(現況撤去)付近見取り図 配置図	－	G-003	(外構)(現況撤去)樹木平面図	1:800
A-117	(本館)(S62)(現況撤去)家具リスト8	1:60	A-176	(東館)(H20)(現況撤去)東棟 既設撤去 改修 平面図	1:400	G-004	(外構)(現況撤去)外構撤去リスト(1)	－
A-118	(本館)(S62)(現況撤去)黒板・掲示板詳細図	－	A-177	(東館)(H20)(現況撤去)東棟 既設撤去 改修 立面図	1:400	G-005	(外構)(S62)(現況撤去)外構撤去詳細図(1)	図示/2
A-119	(本館)(S62)(現況撤去)OHPスクリーン・テレビ吊台詳細図	図示/2	A-178	(東館)(H20)(現況撤去)東館 1階 改修 理科室・準備室 平面詳細図 建具表 内部仕上表	1:100	G-006	(外構)(S45)(現況撤去)外構撤去詳細図(2)	図示/2
A-121a	(本館)(H14)(現況撤去)配置図	1:500	A-179	(東館)(H20)(現況撤去)東館 1階 既設撤去 改修 理科室 準備室 展開図	1:100	G-007	(外構)(S45)(現況撤去)外構撤去詳細図(3)	図示/2
A-121b	(本館)(H14)(現況撤去)3・4階天井平面図	1:200	A-180	(東館)(H20)(現況撤去)東館 1階 既設撤去 改修 男子便所・女子便所・廊下 平面詳細図 展開図	1:100	G-008	(外構)(S45)(現況撤去)外構撤去詳細図(4)	図示/2
A-121c	(本館)(H14)(現況撤去)1・2階天井平面図	1:200	A-181	(東館)(H20)(現況撤去)東館 2階 改修 男子便所・女子便所 平面詳細図 展開図 内部仕上表	1:100	G-009	(外構)(S47)(現況撤去)外構撤去詳細図(5)	図示/2
A-121d	(本館)(H14)(現況撤去)断面図2	1:60	A-182	(東館)(H20)(現況撤去)渡り廊下 既設撤去 改修 平面図・立面図	1:400			
A-122	(本館)(H17)(現況撤去)1階平面図	1:100	A-183	(東館)(H20)(現況撤去)渡り廊下 改修 平面詳細図 基礎詳細図	図示/2			
A-123	(本館・南館・東館・体育館)(H20)(現況撤去)特記仕様書(その1)	－	A-184	(東館)(R4)(現況撤去)東館 トイレ詳細図、建具表	図示/2			
A-124	(本館・南館・東館・体育館)(H20)(現況撤去)特記仕様書(その2)	－	A-185	(体育館)(S47)(現況撤去)設計概要	－			
A-125	(本館・南館・東館・体育館)(H20)(現況撤去)特記仕様書(その3)	－	A-186	(体育館)(S47)(現況撤去)平面図	1:200			
A-126	(本館・南館・東館・体育館)(H20)(現況撤去)特記仕様書(その4)	－	A-187	(体育館)(S47)(現況撤去)外部階段詳細図	図示/2			
A-127	(本館)(H20)(現況撤去)本館 既設撤去 改修 1階・2階平面図	1:400	A-188	(体育館)(S47)(現況撤去)立面図	1:200			
A-128	(本館)(H20)(現況撤去)本館 既設撤去 改修 3階・4階平面図	1:400	A-189	(体育館)(S47)(現況撤去)矩計図	1:60			
A-129	(本館)(H20)(現況撤去)本館 既設撤去 改修 PH1階・PH2階平面図	1:400	A-190	(体育館)(S47)(現況撤去)ステージ廻り詳細図 矩計図	1:60			
A-130	(本館)(H20)(現況撤去)本館 既設撤去 改修 南・北立面図	1:400	A-191	(体育館)(S47)(現況撤去)玄関矩計詳細図 階段矩計図	図示/2			
A-131	(本館)(H20)(現況撤去)本館 改修 矩計詳細図	1:100	A-192	(体育館)(S47)(現況撤去)平面詳細図	1:100			
A-132	(本館)(H20)(現況撤去)本館 1階 改修 男子便所・女子便所 平面詳細図 断面詳細図 展開図 天井伏図	図示/2	A-193	(体育館)(S47)(現況撤去)展開図	1:100	【S】構造図		
A-133	(本館)(H20)(現況撤去)本館 1階 改修 昇降口・ロビー廻り 平面詳細図 展開図 建具表	図示/2	A-194	(体育館)(S47)(現況撤去)床伏図詳細図	図示/2			
A-134	(本館)(H20)(現況撤去)本館 1階 改修 用務員室・相談室2 平面詳細図 断面詳細図 展開図 天井伏図	図示/2	A-195	(体育館)(S47)(現況撤去)天井伏図	1:200	S-001	(本館・南館)(S45)(現況撤去)A棟 基礎伏図 基礎 地中梁リスト	1:100
A-135	(本館)(H20)(現況撤去)本館 1階 改修 理科室廻り 平面詳細図 断面詳細図	1:100	A-196	(体育館)(S47)(現況撤去)建具表	1:100	S-002	(本館・南館)(S45)(現況撤去)A棟 2 3階伏図	1:200
A-136	(本館)(H20)(現況撤去)本館 2階 改修 職員室・印刷室・相談室・更衣室 平面詳細図 建具表	1:100	A-197	(体育館)(H20)(現況撤去)体育館 既存撤去・改修 天井伏図	1:400	S-003	(本館・南館)(S45)(現況撤去)A棟 4 R階伏図	1:200
A-137	(本館)(H20)(現況撤去)本館 2階 改修 職員室・印刷室・相談室 展開図 天井伏図	図示/2	A-198	(体育館)(H20)(現況撤去)体育館 改修 立面図 断面図	1:400	S-004	(本館・南館)(S45)(現況撤去)A棟 梁リスト	1:100
A-138	(本館)(H20)(現況撤去)本館 3階 改修 普通教室 平面詳細図 天井伏図	1:200	A-199	(体育館)(H20)(現況撤去)体育館 改修 矩計詳細図(1)	1:100	S-005	(本館・南館)(S45)(現況撤去)A棟 PH伏図 床板配筋図 柱リスト	1:100
A-139	(本館)(H20)(現況撤去)本館 3階 既設撤去 改修 普通教室 展開図	1:100	A-200	(体育館)(H20)(現況撤去)体育館 改修 矩計詳細図(2)	1:100	S-006	(本館・南館)(S45)(現況撤去)A棟 PH詳細図	1:100
A-140	(本館)(H20)(現況撤去)本館 PH階 既設撤去 改修 平面詳細図 展開図 天井伏図	1:100	A-201	(プール)(S60)(現況撤去)特記仕様書1	－	S-007	(本館・南館)(S45)(現況撤去)A棟 架構図1	1:100
A-141	(本館)(H20)(現況撤去)家具詳細図	1:40	A-202	(プール)(S60)(現況撤去)特記仕様書2	－	S-008	(本館・南館)(S45)(現況撤去)A棟 架構図2	1:100
A-142	(本館)(H20)(現況撤去)黒板・掲示板詳細図	1:20	A-203	(プール)(S60)(現況撤去)平面図 外部仕上表	1:200	S-009	(本館・南館)(S45)(現況撤去)A棟 床板 階段	1:100
A-143	(南館)(H20)(現況撤去)南館 既設撤去 改修 平面図	1:400	A-204	(プール)(S60)(現況撤去)各立面図	1:200	S-010	(本館・南館)(S45)(現況撤去)B棟 基礎伏図 基礎 地中梁リスト	1:200
A-144	(南館)(H20)(現況撤去)南館 既設撤去 改修 立面図	1:400	A-205	(プール)(S60)(現況撤去)屋根伏図 断面図	図示/2	S-011	(本館・南館)(S45)(現況撤去)B棟 2、R階伏図	1:200
A-145	(南館)(H20)(現況撤去)南館 既設撤去 改修 矩計詳細図	1:100	A-206	(プール)(S60)(現況撤去)矩計断面詳細図 臥梁詳細図	図示/2	S-012	(本館・南館)(S45)(現況撤去)B棟 柱梁リスト 架構図 床板	1:100
A-146	(南館)(H20)(現況撤去)南館 既設撤去 改修 調理室・音楽室 部分平面詳細図 展開図	1:100	A-207	(プール)(S60)(現況撤去)平面詳細図 断面詳細図	1:60	S-013	(本館・南館)(S45)(現況撤去)B棟 架構図	－
A-147	(本館・東館)(R4)(現況撤去)特記仕様書 1	－	A-208	(プール)(S60)(現況撤去)断面詳細図	図示/2	S-014	(本館)(H20)(現況撤去)本館 伏図(補強図)	図示/2
A-148	(本館・東館)(R4)(現況撤去)特記仕様書 2	－	A-209	(プール)(S60)(現況撤去)平面詳細図 各部詳細図	図示/2	S-015	(本館)(H20)(現況撤去)本館 軸組図(1)(補強図)	図示/2
A-149	(本館)(R4)(現況撤去)本館 女子トイレ詳細図、天井伏図、建具表、開口補強詳細図	図示/2	A-210	(プール)(S60)(現況撤去)展開図	1:100	S-016	(本館)(H20)(現況撤去)本館 軸組図(2)(補強図)	図示/2
A-150	(本館)(R4)(現況撤去)本館 男子トイレ詳細図、建具表	図示/2	A-211	(プール)(S60)(現況撤去)展開図建具リスト	1:100	S-017	(本館)(H20)(現況撤去)本館 増設壁補強詳細図(1) 雑配筋詳細図	図示/2
A-151	(東館)(S54)(現況撤去)特記仕様書	－	A-212	(プール)(S60)(現況撤去)配置図(地盤改良外構その他)	1:500	S-018	(本館)(H20)(現況撤去)本館 増設壁補強詳細図(2)	図示/2
A-152	(東館)(S54)(現況撤去)設計概要面積表	1:600	A-213	(プール)(S60)(現況撤去)プール参考図	－	S-019	(本館)(H20)(現況撤去)本館 鉄骨ブレース補強詳細図(1)	図示/2
A-153	(東館)(S54)(現況撤去)平面図	1:200	A-214	(プール)(S60)(現況撤去)部分詳細図	－	S-020	(本館)(H20)(現況撤去)本館 鉄骨ブレース補強詳細図(2)	図示/2
A-154	(東館)(S54)(現況撤去)立面図	1:200	A-215	(屋外トイレ)(H13)(現況撤去)平面図 基礎伏図 臥梁 屋根伏図	図示/2	S-021	(本館)(H20)(現況撤去)本館 鉄骨ブレース補強詳細図(3)	図示/2
A-155	(東館)(S54)(現況撤去)矩計詳細図	1:100	A-216	(屋外トイレ)(H13)(現況撤去)立面図	図示/2	S-022	(本館)(H20)(現況撤去)本館 鉄骨ブレース補強詳細図(4)	図示/2
A-156	(東館)(S54)(現況撤去)階段平面詳細図	1:100	A-217	(屋外トイレ)(H13)(現況撤去)断面図 建具表	図示/2	S-023	(本館)(H20)(現況撤去)本館 鉄骨ブレース接着工法特記仕様書	－
A-157	(東館)(S54)(現況撤去)階段断面詳細図	1:100	A-218	(屋外トイレ)(H13)(現況撤去)矩計詳細図 腰壁断面図	図示/2	S-024	(南館)(H20)(現況撤去)南館 伏図(補強図) 軸組図(補強図)	図示/2
A-158	(東館)(S54)(現況撤去)標準詳細図1	図示/2	A-219	(屋外トイレ)(H13)(現況撤去)構造図 階段詳細図	図示/2	S-025	(南館)(H20)(現況撤去)南館 増設壁補強詳細図 耐震スリット要領図	1:60
A-159	(東館)(S54)(現況撤去)標準詳細図2	図示/2	A-220	(本館側ポンプ室)(S45)(現況撤去)渡り廊下詳細図	図示/2	S-026	(南館)(H20)(現況撤去)南館 鉄骨ブレース補強詳細図	図示/2
A-160	(東館)(S54)(現況撤去)教材室 暗室 便所詳細図 展開図	1:100	A-221	(本館側プロバン庫)(S45)(現況撤去)外構図-2	図示/2	S-027	(南館)(H20)(現況撤去)南館 鉄骨ブレース接着工法特記仕様書	－
A-161	(東館)(S54)(現況撤去)便所暗室断面詳細図	図示/2	A-222	(部室棟・屋外倉庫・東館側ポンプ室・東館側プロバン庫)(現況撤去)平面図・立面図・断面図	図示	S-028	(東館)(S54)(現況撤去)2、3、4、R階伏図 基礎地中梁伏図	1:200
A-162	(東館)(S54)(現況撤去)昇降口詳細図 展開図	1:100	A-223	(現況撤去)撤去造作物案内図(1)	1:300	S-029	(東館)(S54)(現況撤去)基礎、地中梁リスト	1:100
A-163	(東館)(S54)(現況撤去)理科室 準備室 詳細図 展開図	1:200	A-224	(現況撤去)撤去造作物案内図(2)	1:300	S-030	(東館)(S54)(現況撤去)柱、梁断面リスト	1:100
A-164	(東館)(S54)(現況撤去)普通教室詳細図 展開図	図示/2	A-225	(現況撤去)撤去造作物案内図(3)	1:300	S-031	(東館)(S54)(現況撤去)架構配筋図	1:100
A-165	(東館)(S54)(現況撤去)天井・床伏図	1:200	A-226	(現況撤去)撤去造作物案内図(4)	1:300	S-032	(東館)(S54)(現況撤去)配筋標準図	－
A-166	(東館)(S54)(現況撤去)建具平面図	1:100	A-227	(現況撤去)撤去造作物リスト(1)		S-033	(東館)(S54)(現況撤去)渡り廊下廻り構造図	図示/2
A-167	(東館)(S54)(現況撤去)建具表	1:200	A-228	(現況撤去)撤去造作物リスト(2)		S-035	(東館)(S54)(現況撤去)浄化槽配筋図(1)	1:200
A-168	(東館)(S54)(現況撤去)渡り廊下1階平面図	1:200				S-036	(東館)(S54)(現況撤去)浄化槽配筋図(2)	1:100
A-169	(東館)(S54)(現況撤去)渡り廊下2・3平面図・屋根伏図建具平面割付図	図示/2				S-037	(東館)(H20)(現況撤去)東館 伏図(補強図)	図示/2
A-170	(東館)(S54)(現況撤去)渡り廊下断面詳細図北立面図	図示/2				S-038	(東館)(H20)(現況撤去)東館 軸組図(補強図)	図示/2
A-171	(東館)(S54)(現況撤去)渡り廊下建具表外部階段廻り詳細図	1:100				S-039	(東館)(H20)(現況撤去)東館 増設壁補強詳細図(1) 耐震スリット要領図	1:60
A-172	(東館)(S54)(現況撤去)既存階段室一部改修図	1:100				S-040	(東館)(H20)(現況撤去)東館 増設壁補強詳細図(2)	図示/2

作成年月日		備 考		株式会社 類設計室 一級建築士事務所 本社 〒532-0011 大阪市淀川区西中島4-3-2 類ビル 06・6305・2222 東淀設計室 〒144-0052 東京都大田区渚田5-3-8-3 渚田朝日ビルディング 03・5713・1011 大阪設計室 〒532-0011 大阪市淀川区西中島4-3-2 類ビル 06・6305・6666	設計	一級建築士 大臣登録第363087号		担当	今村 達哉	工事名称	生駒南中学校校舎等解体工事	図面NO.	
第 1 回	2026 5 29		鈴木 康夫						図面名称	縮尺 A1:- A3:-			0-002
第 2 回			館柳 光佑						図面リスト(2)				
第 3 回													
第 4 回													

【S】構造図			【E】電気設備図			【M】機械設備図		
NO.	図面名称	縮尺(A3)	NO.	図面名称	縮尺(A3)	NO.	図面名称	縮尺(A3)
S-041	(東館)(H20)(現況撤去)東館 増設壁補強詳細図(3)	図示/2	E-001	工事概要・撤去案内図	1:800	M-001	工事概要・撤去案内図	1:800
S-042	(東館)(H20)(現況撤去)渡り廊下 伏図(補強図) 軸組図(補強図)	図示/2	E-002	(現況撤去)屋外電気設備 撤去図	1:800	M-002	屋外衛生撤去配管図・柵リスト	図示
S-043	(東館)(H20)(現況撤去)渡り廊下 柱脚・基礎 補強詳細図	図示/2	E-003	(現況撤去)受変電設備 単線結線図	-	M-003	受水槽撤去平面図・立面図	1:50
S-044	(体育館)(S47)(現況撤去)伏図 基礎 地中梁 リスト	図示/2	E-004	(本館・南館)(S46)(現況撤去)幹線・動力・弱電設備 地下1階・1階 平面図	1:200	M-004	受水槽(東)・ポンプ室(東) 平面図・機器表	1:60
S-045	(体育館)(S47)(現況撤去)架構図	1:100	E-005	(本館・南館)(S46)(現況撤去)幹線・動力・弱電設備 2階平面図	1:200	M-005	ポンプ室平面詳細図・機器表	図示
S-046	(体育館)(S47)(現況撤去)柱 梁 スラブ断面リスト	1:100	E-006	(本館)(S46)(現況撤去)幹線・動力・弱電設備 3・4階平面図	1:200	M-006	浄化槽設備 詳細図(1)	1:80
S-047	(体育館)(S47)(現況撤去)配筋基準図	-	E-007	(本館・南館)(現況撤去)電灯コンセント設備 1階平面図	1:200	M-007	浄化槽設備 詳細図(2)	1:80
S-048	(体育館)(S47)(現況撤去)鉄骨図	図示/2	E-008	(本館・南館)(S46)(現況撤去)電灯コンセント設備 2階平面図	1:200	M-008	浄化槽設備 詳細図(3)	1:80
S-049	(体育館)(H20)(現況撤去)体育館 伏図(補強図)	図示/2	E-009	(本館)(S46)(現況撤去)電灯コンセント設備 3・4階平面図	1:200	M-009	ガス設備 系統図	-
S-050	(体育館)(H20)(現況撤去)体育館 軸組図(補強図)	図示/2	E-010	(本館・南館)(S46)(現況撤去)情報設備 1階平面図	1:200	M-010	ガス設備 平面図	1:400
S-051	(体育館)(H20)(現況撤去)体育館 鉄骨詳細図(1)	図示/2	E-011	(本館・南館)(S46)(現況撤去)情報設備 2階平面図	1:200	M-011	(本館)(現況撤去)衛生・消火設備 1階平面図	1:200
S-052	(体育館)(H20)(現況撤去)体育館 鉄骨詳細図(2)	図示/2	E-012	(本館)(S46)(現況撤去)情報設備 3・4階平面図	1:200	M-012	(本館)(現況撤去)衛生・消火・ガス設備 2階平面図	1:200
S-053	(プール)(S60)(現況撤去)基礎伏図	1:200	E-013	(本館・南館)(S46)(現況撤去)自動火災報知設備 1階平面図	1:200	M-013	(本館)(現況撤去)衛生・消火・ガス設備 3階平面図	1:200
S-054	(プール)(S60)(現況撤去)配筋図1	1:60	E-014	(本館・南館)(S46)(現況撤去)自動火災報知設備 2階平面図	1:200	M-014	(本館)(現況撤去)衛生・消火・ガス設備 4階平面図	1:200
S-055	(プール)(S60)(現況撤去)配筋図2	1:60	E-015	(本館)(S46)(現況撤去)自動火災報知設備 3・4階平面図	1:200	M-015	(本館)(現況撤去)衛生・消火設備 PH1.2階平面図	1:200
S-056	(屋外トイレ)(H13)(現況撤去)平面図 基礎伏図 臥梁 屋根伏図	図示/2	E-016	(本館)(S46)(現況撤去)電気設備 R階平面図	1:200	M-016	(本館)(現況撤去)衛生設備 器具表(1階)/便所・用務員廻り詳細図	1:100
S-057	(屋外トイレ)(H13)(現況撤去)構造図 階段詳細図	図示/2	E-017	(本館・南館)(S62)(現況撤去)弱電設備 地下1階・1階平面図	1:200	M-017	(本館)(現況撤去)衛生設備 器具表/便所詳細図(2.3.4階)	1:50
S-058			E-018	(本館・南館)(S62)(現況撤去)電灯コンセント設備 1階平面図	1:200	M-018	(本館)(現況撤去)衛生設備 男子便所詳細図(2.3.4階)	1:50
S-059			E-019	(本館・南館)(S62)(現況撤去)自動火災報知設備 1階平面図	1:200	M-019	(本館)(現況撤去)衛生設備 校長室・職員室・保健室詳細図	図示
S-060			E-020	(東館)(現況撤去)幹線・動力・弱電設備 1～4階平面図	1:200	M-020	(本館・南館・東館)(現況撤去)空調設備 機器表(GHP)	-
S-061			E-021	(東館)(現況撤去)電灯コンセント設備 1～4階平面図	1:200	M-021	(本館・南館・東館)(現況撤去)空調設備 系統図(GHP)	-
S-062			E-022	(東館)(現況撤去)情報設備 1～4階平面図	1:200	M-022	(本館・南館・東館)(現況撤去)空調設備 1階平面図(GHP)	1:300
S-063			E-023	(東館)(現況撤去)自動火災報知設備 1～4階平面図	1:200	M-023	(本館・南館・東館)(現況撤去)空調設備 2階平面図(GHP)	1:300
S-064			E-024	(東館)(現況撤去)渡り廊下 電気設備 平面図	1:200	M-024	(本館・南館・東館)(現況撤去)空調設備 3階平面図(GHP)	1:300
S-065			E-025	(体育館)(現況撤去)幹線・動力・弱電設備 1・2階平面図	1:200	M-025	(本館・南館・東館)(現況撤去)空調設備 4階平面図(GHP)	1:300
S-066			E-026	(体育館)(現況撤去)電灯設備 照明姿図	-	M-026	(本館・南館・東館)(現況撤去)空調設備 1階集中リモコン配線図(GHP)	1:300
S-067			E-027	(体育館)(現況撤去)電灯設備 1階平面図	1:200	M-027	(本館・南館・東館)(現況撤去)空調設備 2.3階集中リモコン配線図(GHP)	1:300
S-068			E-028	(体育館)(現況撤去)電灯設備 2階平面図	1:200	M-028	(本館・南館・東館)(現況撤去)空調設備 1階平面図(EHP)	1:300
S-069			E-029	(体育館)(現況撤去)コンセント設備 1・2階平面図	1:200	M-029	(本館・南館・東館)(現況撤去)空調設備 2階平面図(EHP)	1:300
S-070			E-030	(体育館)(現況撤去)情報設備 1階平面図	1:200	M-030	(本館・南館・東館)(現況撤去)空調設備 3階平面図(EHP)	1:300
S-071			E-031	(体育館)(現況撤去)自動火災報知設備 1・2階平面図	1:200	M-031	(本館・南館・東館)(現況撤去)空調設備 4階平面図(EHP)	1:300
S-072			E-032	(プール)(現況撤去)電気設備 平面図	1:150	M-032	(本館・南館・東館)(現況撤去)換気設備 機器表	-
S-073			E-033	(屋外トイレ・部室棟・屋外倉庫・東館側ポンプ室)(現況撤去)電気設備 平面図	図示	M-033	(本館・南館・東館)(現況撤去)換気設備 1階平面図	1:300
S-074			E-034	(合併処理槽)(現況撤去)電気設備 配置図	1:600	M-034	(本館・南館・東館)(現況撤去)換気設備 2階平面図	1:300
S-075						M-035	(本館・南館・東館)(現況撤去)換気設備 3階平面図	1:300
S-076						M-036	(本館・南館・東館)(現況撤去)換気設備 4階平面図	1:300
S-077						M-037	(南館)(現況撤去)衛生・消火設備 1階平面図	1:200
S-078						M-038	(南館)(現況撤去)衛生・消火設備 2階平面図	1:200
S-079						M-039	(南館)(現況撤去)衛生設備 2階平面詳細図	1:200
S-080						M-040	(南館)(現況撤去)衛生設備 美術室・料理実習室詳細図	1:100
S-081						M-041	(南館)(現況撤去)衛生設備 被服室平面詳細図	1:100
S-082						M-042	(南館)(現況撤去)ガス設備 1.2階平面図	1:200
S-083						M-043	(東館)(現況撤去)衛生設備 1.2.3.4階平面図	1:200
S-084						M-044	(東館)(現況撤去)衛生設備 器具表(1.2階)	-
S-085						M-045	(東館)(現況撤去)衛生設備 器具表(3.4階)/便所廻り詳細図	1:50
S-086						M-046	(東館)(現況撤去)衛生設備 便所・理科室廻り平面詳細図	1:100
S-087						M-047	(体育館)(現況撤去)衛生設備・換気設備 平面図	1:200
S-088						M-048	(プール)(現況撤去)衛生設備 配置図	1:300
S-089						M-049	(プール)(現況撤去)衛生設備 平面図	1:200
S-090						M-050	(プール)(現況撤去)衛生設備 便所詳細図	1:50
S-091						M-051	(プール)(現況撤去)衛生設備 シャワー・洗体槽廻り詳細図	1:50
S-092						M-052	(プール)(現況撤去)衛生設備 機械室詳細図	1:50
S-093						M-053	(屋外トイレ)(現況撤去)衛生設備 平面詳細図	1:150
S-094						M-054	(本館・南館)(現況撤去)プロパンガス設備 1階平面図	1:200
S-095						M-055	(本館・南館)(現況撤去)プロパンガス設備 2階平面図	1:200
S-096						M-056	(本館)(現況撤去)プロパンガス設備 3.4階平面図	1:200
S-097						M-057	(本館)(現況撤去)プロパンガス設備 理科室平面詳細図	1:60
S-098						M-058	(本館)(現況撤去)プロパンガス設備 LPガス庫詳細図	1:30
S-099						M-059	(東館)(現況撤去)プロパンガス設備 1.2階平面図	1:200
S-100						M-060	(東館)(現況撤去)プロパンガス設備 3.4階平面図	1:200
S-101						M-061	(東館)(現況撤去)プロパンガス設備 LPガス庫(東)詳細図	1:30

作成年月日		備 考		※ 種類設計室 一級建築士事務所 本社 〒532-0011 大阪府淀川区西中島4-3-2 髙ビル 東京設計室 〒144-0052 東京都大田区蒲田5-3-8-3 蒲田朝日ビルディング 大阪設計室 〒532-0011 大阪府淀川区西中島4-3-2 髙ビル	設計 一級建築士 大臣登録第363087号 小籠 耕平		担当 今村 達哉 鈴木 康夫 館柳 光佑	工事名称 生駒南中学校校舎等解体工事		図面N.O. 0-003	
第 1 回	2026 5 29							図面名称 図面リスト(3)			縮尺 A1:- A3:-
第 2 回											
第 3 回											
第 4 回											

	建築物解体工事特記仕様書			
I	工　事　概　要			
1	工事名称			生駒南中学校全校舎等解体工事
2	工事場所			生駒市萩原町 市内
3	用途地域等			(都市計画区域) ○内・外、(用途地域)(第1種住居地域) 防火地域等(一・防火)、準防火指定なし○22条 その他の地区・地域(市街地景観地区、15m斜線高度地区)
4	主要用途			学校
5	敷地面積			約29,161㎡(中学校、小学校計) 解体整備面積：約9,933㎡
6	工事の概要			■解体撤去工事 ・既存建物躯体(基礎・杭含む)工事 ・敷地内外構造物、地下埋設物、埋設配管撤去工事 ■解体に伴う電気設備、空調換気給排水衛生設備工事 ・敷地内散水溝し工事
7	別　途　工　事			
8	そ の 他			石綿等の取扱いについては、石綿障害予防規則（平成１７年２月２４日厚生労働省令第２１号）を遵守すること。
9	特記仕様の範囲			特記仕様書は、本特記仕様書のほか以下の○印でも構成する。 ・外機工事特記仕様書 ・補修工事特記仕様書 ・電気設備工事特記仕様書 ・機械設備工事特記仕様書
II	建　築　工　事　仕　様			
1.	図面及び特記仕様に記載されていない事項は、すべて国土交通大臣官庁営繕部監修の「建築物解体工事共通仕様書(令和４年版)」同解説(令和５年版）」(以下、「 解体共通仕様書 という。ただし、『 解体共通仕様書 」に記載がない限りは、「公共建築工事標準仕様書(令和７年版)」(以下『 標準仕様書 』という。)及び『 公共建築改修工事標準仕様書(令和７年版) 』（以下『 改修標準仕様書 』という。）による。			
2.	特記仕様 ①項目は、番号に○印のついたものを適用する。 ②特記事項は、・印のついたものを適用する。○印のつかないう場合は※印のついたものを適用する。 ○印と※印のついた場合は、共に使用する。 ③特記事項に記載の「[]」「>」及び<<- >>内の表示番号は、それぞれ「解体共通仕様書」、「標準仕様書」と及「改修標準仕様書」の当該項目、当該図又は当該表を示す。			
章	項　　　目	特　記　事　項		
一般共通事項	① 一般事項	※ 工事にあたっては、近隣住民や通行人に対する安全の確認に努めること。 ※ 工事にあたっては、騒音規制法、振動規制法等の関係法令を遵守し、必要な措置を講ずること。 ※ 工事着手前に近隣住民等にへ通知すること。 近隣住民等への工事概要を説明する説明会を実施すること。 ※ 工期途中で予定せぬ事故や疑難がある場合には、監督職員に報告の上、指示に従うこと。 ※ 受注者は、監督職員が随時打合せを行い、工程の確認、進捗及び工事の内陣な進捗をはかること。 ※ 仕事を施工するために下請負契約を締結した場合は、施工作体制台帳を作成し、工事現場にそなえるとともにその写しを監督職員に提出しなければならない。 ※ 全ての共通で、工事全体体系系に関する管理しやすい場所に掲示する。 ※ 工事着手前及び完成時に、以下に示す調査範囲の近隣家屋等の内外状況（地盤、擁壁、内外壁、床、建築等を調査、記録し、報告書を監督職員に提出すること）。 調査範囲 ※ 図示 0-006に示す。 ※ 下請負者が、生駒市の入札参加資格者である場合には入札参加停止期間中でないこと。 ※ 「下請負者が、生駒市の入札参加停止期間中に建設業法第２９条の規定により建設業者の許可を取り消されたなどの理由で（生駒市）の入札参加資格者でなくった場合は、当該許可を取り消されなかったとした場合における入札参加停止期間に相当する期間中ではないこと。」 ※ 仕事を施工するために下請負契約を締結した場合は、施工作体制台帳を作成し、工事現場にそなえるとともにその写しを監督職員に提出しなければならない。 ※ 工事着手前に施設インフラの調査を行い、監督職員に報告書を提出すること。		
	② 通用基準等	・ 富嶺工事写真撮影要領（平成２８年版）による工事写真撮影ガイドブック 建築工事編及び解体工事編（国土交通大臣官庁営繕部監修 平成３１年版）		
	③ 工事実績情報の登録	※ 適用する（請求金額が500万円以上の場合） ・ 適用しない [I.1.4]		
	④ 電気保安技術者	・ 適用せず [I.3.3]		
	⑤ 事故報告	[I.3.8] 工事の施工中に事故が発生した場合は、直ちに監督職員に通報するとともに、「事故報告書」を指示する期日までには監督職員に提出する。		
6.	技能士	・ １級又は単一級技能士を配置する。 ・ １級、２級又は単一级技能士を配置する。 [I.5.2] 以上の工事種目 技能検定職種（技能検定作業） 仮設土工 ・ 該当する作業がある以下の職種の（作業）の全て 鉄筋工事 ・ 鉄筋加工（鉄筋組立作業） コンクリート工事 ・ 型枠施工（密着工事作業） ・ 鉄鋼（構造物鉄骨作業） 鉄骨工事 ・ とび（とび作業） コールドラフト・ALCパネル工事 ・ フロック建築（コンクリートブロック工事作業） ・ 搬出成形仕上げ板工 ・ ALCパネル施工（ALCパネル工事作業） 防水工事 ・ 防水施工 ・ アスファルト防水工事作業 ・ ウレタンゴム系弾性防水工事作業 ・ アクリルゴム系弾性防水工事作業 ・ 合成ゴム系シート防水工事作業 ・ 塩化ビニールシート防水工事作業 ・ センチシアン防水工事作業 ・ シーリング防水工事作業 ・ 改質アスファルトシート－ター防水工事作業 ・ FRP防水工事作業 石工事 ・ 石材施工（石張り作業） タイル工事 ・ タイル張り（タイル張り作業） 大木工事 ・ 建築大木（大木工事作業） 屋根及び土間工事 ・ 内部装金（内外装板金作業） ・ かからぶき（かわらぶき作業） 金属上施工事 ・ 塗装板金（銅鍍下地工事作業） ・ 建築板金（内外装板金作業） バルコニー遮断工（金属バルコニー工事作業） 左置工事 ・ 右寄（左寄せ作業） 養生工事 ・ サッパシ施工（ビル用サッシ施工作业） ・ ガラス施工（ガラス工事作業） 自動カーテンウォール工事 ・ 自動車施工（自動車施工作業） カーテンウォール施工（金属製カーテンウォール工事作業） サッシ施工（ビル用サッシ施工作业） ・ ガラス施工（ガラス工事作業） 窓框工事 ・ 窗棂（増築後架け渡り） 内装工事 ・ 内部仕上作業 ・ プラスチック系統仕上工事作業 ・ ケーベツシステム仕上工事作業 ・ 木質系統仕上工事作業 ・ ボード仕上工事作業 ・ 表裏（壁装飾作業） ・ 配管（暖房器具関係工事） 塀土工 ・ 表裏（壁装飾作業） 舗装工事 ・ 路面標示施工（・溶融ペイントマーク工事作業 ・加酸ペイントマーク作業） 植栽土工 ・ 造園（造園工事作業）		
7.	完成原因	・ 完成原因 JWW形式又はDX形式のCADデータ及びPDFデータ C D 1枚 白紙 2 つ折製本 ・ 白紙横割（A3版）2 つ折製本 1部		
8.	完成写真	※ 作成する ・ 作成しない ※ カラー ・ サイズ ・ 撮影箇所数 ・ 部 数 ・ 提 出 様 式 ※ ・ 2 L ・ ※ 1 部 ※ 工事用アルバム4冊ポット式程度 ※ ・ 六切り ・ 簡所 枚 ・ 部 ・ フォトリソグラフィ印刷品 （台紙寸法323×270程度）		
⑥	火災保険等	工事目的物及び工事材料等について、次による保障に付す。 保険の種類 ・ 火災保険 ・ 建設工事保険 保額期間 ※ 工事着手時から工事目的物の引き渡しまで		
⑦	仮囲い	● 設ける（位置、延長等は図示） ○ 万能網幕（H=3,000） ・ 波紋鉄板（H=） ・ 単管シート（H=） ・ 防護シート（H=） ◎ バネルゲート（H=） ・ ファン／ガード（H=） （半円形）（H=4,000） × 3箇所 シートゲート（W= H=） × 箇所 ● 設けない		
⑧	騒音、防塵等の対策	※ 設ける（適用範囲、高さ等は躯体建造物の外部全面とする） [Z.2.1] ○ 防音バネル △ 防音シート ・ 養生シート ・ 設けない		

交通誘導警備員	② 配置する	② 配置しない																		
1. 交通誘導警備員は「警備業法（昭和47年7月5日法律第117号）第4条による認定を受けた警備業者の警備員を配置すること。																				
2. 交通誘導警備員については、下表のとおりである。工事の施工工程による交通誘導警備員が積算費に満たない場合は、減額設計変更の対象とする。ただし、発注者と施設管理者等との協議結果により、交通誘導警備員構成が異なる場合は、設計変更の対象とする。																				
3. 工事内容に変更が生じた場合は、設計図書に照して監督職員と協議するものとし設計変更の対象とする。																				
配置場所	交通誘導警備員	積算費(参考)																		
ゲート地点	延べ300人	交通誘導警備員B・2名/日																		
	区間	延べ別																		
		交替要																		
		備考																		
交通誘導警備員B：警備業者の警備員（警備業法第2条第4項に規定する警備員という。）で交通誘導警備業務（警備員等の統制等に関する規程第4号に規定する）に従事する交通誘導警備業務をいう。）に従事する交通誘導警備業務に係る一般級合格警備員又は二級級合格警備員以外の交通の誘導に従事するもの。																				
4. 監督職員事務所	- 設ける - 既存建物内の一室を使用する。 - 構内に新設する（規模 20 m²程度） - 備え付ける品 - 設けない（受注者事務所内に打合せスペースを確保する）																			
⑤ 工事表示板	- 工事表示板 - 建設リサイクル法による構欄 - 建設の事業の保険関係成立の構欄 - 建設業連合会共済制度適用事業工事現場構欄 - 建築物等の解体等の作業に関するお知らせ																			
⑥ 工事用水	- 構内に既存の施設 ※ 利用できる（※ 有償 無償） - 利用できない																			
⑦ 工事用電力	- 構内に既存の施設 ※ 利用できる（※ 有償 無償） - 利用できない																			
⑧ 工事用道路	※ 指定しない - 指定する（図示）																			
⑨ 足場等	- 内部足場 - 脚立、足場板等 - 移動式足場 - 外部足場 - 組紐足場 - 足かけ - 足場シート - その他 - 防塵シート - A種 - B種 - C種 - D種 - E種 - 材料の運搬 - A種 - B種 - C種 - D種 - E種	- 単管足場 - 移動式足場																		
⑩ その他	- 足場を設ける場合は、「手すり先行施工法に関するガイドライン（厚生労働省第21年4月）」によるものとし、足場の組立、解体、変更の作業時等に行い、足場等の堅固なもので踏上の保護を行うこと。 - 建物周辺は、粉塵防止の火災発生に備え「散水」を行うこと。 - 工事と関係部分の投入の表示を行うこと。	（表2.1.1） （表2.1.2）																		
① 解体工法	※ 解体工法は、低振動・低騒音型の機械器具等の選定を心がけ、防音シートや散水等により騒音・振動の減少、粉塵の防止に努めること。 ※ 解体工法及び手順は、「分別解体等に係る施設方法に関する基準（建設リサイクル法規則第2条）」による。																			
② 施工計画書	工程表・施工計画書、仮設計画書等は、工事契約後速やかに監督職員へ提出し、承認を得ること。（1.2.1～2）																			
③ 杭	- 杭の解体 - 行う（杭頭から m まで ※ 全杭（杭の仕様については図示）（3.9.2） - 引き抜き工法（振動 ケーシング） - 粉砕による解体																			
④ 樹木等	- 樹木の伐採根伐及び移植 - 行う（G-003 図による）	（3.11.1）																		
⑤ 地下埋設物の埋設配管	- 地下埋設物及び埋設配管の解体 - 行う（G図、E図、M図による）	（3.12.1）																		
⑥ 解体後の整地	- 解体後の戻土及び盛り土 - 行う - 行わない - 埋戻し及び盛土の材料 - A 種 - B 種 - C 種 - D 種 - 構造物撤去等により自現場で発生するコンクリート塊を現場で破砕したものを（粒径 4.0 mm 以下）を使用する - C 種の割合 - 建設発生土受入れ量 m³ - 発生場所 - 受入条件 - 埋戻し範囲 - 図示による - 整地の高さ - 現状 ± 0 - 図示（O-008 図による）	（3.2.3）（表3.2.1）																		
⑦ 発生材の処理等	（建設副産物の搬出） 1. 本工事の施工により発生する建設副産物の搬出については、（1）～（4）により取り扱うこととする。 ※注1 運搬経路の適正な設定並びに車両及び積載量等の適切な管理により、騒音、振動、塵埃等の防止に努めるとともに、安全な運搬に必要な措置を講じること。（1.2.1～2） ※注2 本工事は、受入場所（施設）の搬出を行う場合がある。 （1）建設発生土 ① 工事期間中受入地へ搬出する場合 - 本工事の建設発生土について、受入場所（施設）及び受入条件は下表のとおりとする。なお、これにより難い場合が生じたときは、監督職員の指示によるものとし、設計変更の対象とする。	（1.3.8）																		
	<table border="1"> <thead> <tr> <th>建設副産物</th> <th>受入場所（施設）</th> <th>片道運搬距離</th> <th>受入期間及び受入時間</th> <th>その他受入条件</th> <th>備考</th> </tr> </thead> <tbody> <tr> <td>・建設発生土</td> <td></td> <td></td> <td></td> <td></td> <td></td> </tr> </tbody> </table>	建設副産物	受入場所（施設）	片道運搬距離	受入期間及び受入時間	その他受入条件	備考	・建設発生土												
建設副産物	受入場所（施設）	片道運搬距離	受入期間及び受入時間	その他受入条件	備考															
・建設発生土																				
	② 民間受入施設等へ搬出する場合 - 本工事の建設発生土については、公的な受入施設又は土木部が建設発生土の受入施設として登録している民間受入施設へ搬出するものとする。なお、積算上見込んでいる受入場所（施設）は下表のとおりであるが、あくまでも積算上の条件明示であり、搬出先を指定するものではない。また、受入施設の変更にかかる設計変更の取扱いは、2.によるものとする。																			
	<table border="1"> <thead> <tr> <th>建設副産物</th> <th>受入場所（施設）</th> <th>片道運搬距離</th> <th>受入期間及び受入時間</th> <th>その他受入条件</th> <th>備考</th> </tr> </thead> <tbody> <tr> <td>・建設発生土</td> <td></td> <td></td> <td></td> <td></td> <td></td> </tr> </tbody> </table>	建設副産物	受入場所（施設）	片道運搬距離	受入期間及び受入時間	その他受入条件	備考	・建設発生土												
建設副産物	受入場所（施設）	片道運搬距離	受入期間及び受入時間	その他受入条件	備考															
・建設発生土																				
	（2）伐木材、伐根材、倒木 - 本工事における立木の伐倒等に伴い発生する木材については、原則県内の再資源化施設等に搬出することとする。なお、積算上見込んでいる受入場所（施設）は下表のとおりであるが、あくまでも積算上の条件明示であり、搬出先を指定するものではない。また、受入施設の変更にかかる設計変更の取扱いは、2.によるものとする。																			
	<table border="1"> <thead> <tr> <th>建設副産物</th> <th>受入場所（施設）</th> <th>片道運搬距離</th> <th>受入期間及び受入時間</th> <th>その他受入条件</th> <th>備考</th> </tr> </thead> <tbody> <tr> <td>・建設発生木材（伐根材、伐根材等）</td> <td>株式会社都市再生センター 大阪府大阪市東区南船場126番5</td> <td>10km</td> <td>8:00～18:00</td> <td></td> <td></td> </tr> </tbody> </table>	建設副産物	受入場所（施設）	片道運搬距離	受入期間及び受入時間	その他受入条件	備考	・建設発生木材（伐根材、伐根材等）	株式会社都市再生センター 大阪府大阪市東区南船場126番5	10km	8:00～18:00									
建設副産物	受入場所（施設）	片道運搬距離	受入期間及び受入時間	その他受入条件	備考															
・建設発生木材（伐根材、伐根材等）	株式会社都市再生センター 大阪府大阪市東区南船場126番5	10km	8:00～18:00																	
	（3）特定建設資材廃棄物 - 本工事における特定建設資材廃棄物については、原則県内の再資源化等施設に搬出するものとする。なお、積算上見込んでいる受入場所（施設）は下表のとおりであるが、あくまでも積算上の条件明示であり、搬出先を指定するものではない。また、受入施設の変更にかかる設計変更の取扱いは、2.によるものとする。 - 但し、建設工事請負契約書における「7 解体工事」に要する費用等（3）再資源化等をする施設の名称及び所在地に定める事項については、契約締結時または受注者の間で確認されるものであるが、発注者が積算上受入条件とした以下の事項と別々の契約締結時または受注者の間で確認されるものとする。																			
	<table border="1"> <thead> <tr> <th>建設副産物</th> <th>受入場所（施設）</th> <th>片道運搬距離</th> <th>受入期間及び受入時間</th> <th>その他受入条件</th> <th>備考</th> </tr> </thead> <tbody> <tr> <td>・コンクリート塊</td> <td>内村炭産権 奈良県和歌山市北田原町1207番</td> <td>9.2km</td> <td>7:30～17:00</td> <td></td> <td>参考数量 約5941.8m³</td> </tr> <tr> <td>・アスファルトコンクリート塊</td> <td>奈良県アスコン協同組合 大和郡市山田町北町1164-2</td> <td>14.7km</td> <td>8:00～17:00</td> <td></td> <td></td> </tr> </tbody> </table>	建設副産物	受入場所（施設）	片道運搬距離	受入期間及び受入時間	その他受入条件	備考	・コンクリート塊	内村炭産権 奈良県和歌山市北田原町1207番	9.2km	7:30～17:00		参考数量 約5941.8m ³	・アスファルトコンクリート塊	奈良県アスコン協同組合 大和郡市山田町北町1164-2	14.7km	8:00～17:00			
建設副産物	受入場所（施設）	片道運搬距離	受入期間及び受入時間	その他受入条件	備考															
・コンクリート塊	内村炭産権 奈良県和歌山市北田原町1207番	9.2km	7:30～17:00		参考数量 約5941.8m ³															
・アスファルトコンクリート塊	奈良県アスコン協同組合 大和郡市山田町北町1164-2	14.7km	8:00～17:00																	
	（4）建設産業廃棄物（特定建設資材廃棄物以外） - 本工事で発生する建設産業廃棄物（特定建設資材廃棄物以外）については、原則県内の再資源化施設等に搬出することとする。なお、積算上見込んでいる受入場所（施設）は下表のとおりであるが、あくまでも積算上の条件明示であり、搬出先を指定するものではない。また、受入施設																			

 
 
	(3) 発生した建設副産物の形状等が、受入条件と一致することが困難になった場合 (4) 受入施設の不正確な行為を行政機関等が確認した場合 (5) 受入施設が廃棄物処理法に基づく許可の交付、もしくは行政処分を受けた場合 なお、受入者の都合による受入施設の変更は、監督職員と協議の上、建設発注士については公的な受入施設又は県民生活本部に建設発注主受入者として登録している県内の既増入施設に限って、また、建設発注業者については、「(「廃棄物の処理及び清掃に関する法律」や「建設工事に係る資材の再資源化等に関する法律（建設リサイクル法）」等関係法令や「建設副産物適正処理推進要綱」などに基づき適切に処理する場合に限るものとし、設計金額の変更は減額となる場合のみを対象とする。 請負金額が１００万円以上の工事の場合は、再生資源利用計画を国土交通省ホームページにある「建設リサイクル報告書」中の所定の様式に記載を作成し、印刷物を施工計画図に含め監督職員へ提出すること。また、再生資源利用計画を作成した場合には、工事完了後速やかに実施状況を記録した再生資源利用計画書（実施書）の印刷物及び電子データを予定の様式によりは監督職員へ提出し確認を受けること。 また、再生資源利用計画書（実施書）の電子データは、同ホームページ中の「記入内容チェックツール」によりエラーチェックを実施し、記入内容を確認及び修正した上で監督職員に提出しなければならない。 また、受入者は、法令等に基づき、再生資源利用計画を工事現場の公示が見やすい場所に掲げなければならない。 ３．産業廃棄物の搬出にあつては、産業廃棄物管理票（マニフェスト）等により、適正に処理されていることを確かめるとともに発注者に提示しなければならない。また、産業廃棄物受入施設が発行する受入時の計量伝票等の写しを監査職員に提出するとともに、発注者より取集があった場合には事前に原本を提示すること。なお、特別管理産業廃棄物（アスベスト等）については、受入時の計量伝票等及び産業廃棄物管理票（マニフェスト）の写しを提出すること。 ※ 建設リサイクル法 建設工事に係る資材の再資源化等に関する法律（平成12年法律第104号。以下「建設リサイクル法」という。）第4条の有用な再利用の促進に関する規定（平成23年第48号。以下「資源有効利用促進法」という。）第4条の廃棄物の処理及び清掃に関する事項（昭和45年法律第137号。以下「廃棄物処理法」という。）その他関係法令等によるほか、建設副産物適正処理推進要綱（平成5年1月12日付け 建設省経建発第3号）に従い適切に処理し、監督職員に報告する。 ・PCB含有製品の処理 PCB（ポリ塩化ビフェニール）含有機器 ○（数量： ） 有の場合、電気照明等PCBを含有する機器は、当該部分を取り外して鉄箱に収め、無害の表示を行い、監督職員の指示に基づき監督職員に引き渡すこと。（鉄箱は譲渡者負担） ・アスベストの処理 吹き付けアスベスト除去工事 ○（有 図 示） ○ 無 受け入れ施設名・所在地(km) アスベスト成形板除去工事 ○（有 図 示） ○ 無 受け入れ施設名・所在地(km) ・ヒ素又はカドミウム含有石膏ボードの処理 ヒ素又はカドミウム含有石膏ボード ○（有 図 示） ○ 無 次の該当する場合は、指定する場所に分断すること。 ○対象となる石膏ボード 小笠原吉野石膏（株）いわき工場 昭和44年～平成9年4月の間に製造されたもの 日東石膏ボード（株）八戸工場 平成4年1～平成9年4月の間に製造されたもの 指定する処分場 【名称： 所在地(km) 】 ・CCA処理木材 [4.5.1]																											
① 施工計画調査	<table border="1"> <thead> <tr> <th>材料名</th><th>仕様等（形式、厚さ、数量）</th><th>調査の範囲</th></tr> </thead> <tbody> <tr> <td>ダイオキシン</td><td>燐灰内部</td><td>○ 図示 工事対象範囲</td></tr> <tr> <td>PCB</td><td>変圧器</td><td>○ 図示 工事対象範囲</td></tr> </tbody> </table> 分析調査 ○ 行う ○ 行わない	材料名	仕様等（形式、厚さ、数量）	調査の範囲	ダイオキシン	燐灰内部	○ 図示 工事対象範囲	PCB	変圧器	○ 図示 工事対象範囲	[5.1.2]																	
材料名	仕様等（形式、厚さ、数量）	調査の範囲																										
ダイオキシン	燐灰内部	○ 図示 工事対象範囲																										
PCB	変圧器	○ 図示 工事対象範囲																										
② 特別管理産業廃棄物の処理計画	※ 種類別に具体的な処理計画を定めた施工計画図に記載すること。 <table border="1"> <thead> <tr> <th>特別管理産業廃棄物の種類</th><th>処分場の名称</th><th>所在地等（k.m）</th></tr> </thead> <tbody> <tr> <td>○ 炭石綿</td><td></td><td></td></tr> <tr> <td></td><td></td><td></td></tr> <tr> <td></td><td></td><td></td></tr> <tr> <td></td><td></td><td></td></tr> </tbody> </table>	特別管理産業廃棄物の種類	処分場の名称	所在地等（k.m）	○ 炭石綿												[1.2.2]											
特別管理産業廃棄物の種類	処分場の名称	所在地等（k.m）																										
○ 炭石綿																												
③ PCBを含む機器等	PCB（ポリ塩化ビフェニール）含有機器 ○（数量： ） 無 有（施工範囲は図示） PCB含有シーリング材 [5.4.1] PCBを含有する機器等については、飛散、流出がないよう適切な容器に納めて適切な場所に保管し、工事完了後、監督職員を通じて保管事業者に引き送る。	[5.4.1]																										
④ 特殊な建設副産物の回収及び処分	<table border="1"> <thead> <tr> <th>回収及び処分を行う副産物の種類</th><th>対象機器名称</th><th>回収業者又は処分場の名称等</th><th>保管場所・処分場の所在地等</th></tr> </thead> <tbody> <tr> <td>○ フロン</td><td>空調機</td><td></td><td></td></tr> <tr> <td>○ ハロン</td><td></td><td></td><td></td></tr> <tr> <td>○ オゾン化式感知器</td><td></td><td></td><td></td></tr> <tr> <td>○ スラックバネ装置(3F6)ガス</td><td></td><td></td><td></td></tr> </tbody> </table>	回収及び処分を行う副産物の種類	対象機器名称	回収業者又は処分場の名称等	保管場所・処分場の所在地等	○ フロン	空調機			○ ハロン				○ オゾン化式感知器				○ スラックバネ装置(3F6)ガス				[7.3.1]						
回収及び処分を行う副産物の種類	対象機器名称	回収業者又は処分場の名称等	保管場所・処分場の所在地等																									
○ フロン	空調機																											
○ ハロン																												
○ オゾン化式感知器																												
○ スラックバネ装置(3F6)ガス																												
⑤ 発生材の処理等（機械設備）	・コンクリート回収破砕法の規定に基づき措置の該当 ・なし ○あり（機械設備設置参照） ・家屋リサイクル法（特定家庭用機器再商品化法）の規定に基づき措置の該当 ・なし ○あり（機械設備設置参照） ・引渡しを要するもの ○なし ○あり ・廃棄物は「廃棄物の処理及び清掃に関する法律」の関係法令を遵守し、場外搬出の上適切に処分すること。																											
① 石綿含有建材の除去工事	施工調査 ※ 石綿含有建材の事前調査 調査前に先立ち、目視及び貫音等の設計図書等によって石綿を含有している吹付材、成形板、建築材料等の使用の有無について調査する。 調査範囲（ ） 図示 貫音資料（石綿検査結果報告書） 分析による石綿含有建材の調査 分析対象 アクチノライト、アモサイト、アンファイト、クリソタイル、クロシロイド及びレトロライト <table border="1"> <thead> <tr> <th rowspan="2">材料名</th><th colspan="2">定性分析方法</th><th colspan="2">定量分析方法</th></tr> <tr> <th>JIS A 1481 又は JIS A 1481-2</th><th>JIS A 1481-3</th><th>JIS A 1481-3 又は JIS A 1481-4</th><th>JIS A 1481-4</th></tr> </thead> <tbody> <tr> <td rowspan="4">サンプリング数 ※ 1箇所あたり3サンプル</td><td>採取箇所</td><td>箇所</td><td>箇所</td><td>箇所</td></tr> <tr> <td></td><td>箇所</td><td>箇所</td><td>箇所</td></tr> <tr> <td></td><td>箇所</td><td>箇所</td><td>箇所</td></tr> <tr> <td></td><td>箇所</td><td>箇所</td><td>箇所</td></tr> </tbody> </table> 測定方法 ○ 石綿検出し濃度測定 測定点 検定時期、場所及び測定個数 適用 測定名称 処理作業前 測定場所 測定箇所数 ○ 測定1 処理作業前 調査対象室内 計 3 点 ○ 測定2 処理作業中 調査対象室外部の付近 計 2 点 ○ 測定3 処理作業前 セキュリティゾーン内 計 2 点 ○ 測定4 処理作業中 集じん・排気装置の排出口 計 1 点 ○ 測定5 撤去後（処理作業室外の場合） 吸出し風速 1 m/sec以下の位置 計 2 点 ○ 測定6 処理作業室外・施工区間周辺 計 2 点 ○ 測定7 処理作業前後（シント発生中） 敷地境界 計 4方向各1点 ○ 測定8 処理作業前後シート 処理作業室内 計 2 点 ○ 測定9 撤去後1週間以降 調査対象室外部の付近 計 2 点 測定方法 ○ 自動測定器による測定 測定名称 測定方法 ○ 測定4 粉じん相対濃度計（デジタル粉じん計）、パーティクルカウンター、繊維状粉じん自動測定器（リアルタイムファイバーモニター）等の粉じんを迅速に測定できる機器を用いた測定 ○ JIS A 3850-1に基づいた測定 測定名称 メンブレンフィルタ 試料の吸引流量 試料の吸引時間 直径(mm) L/min(m) min ○ 測定4 2.5 5 30 ○ 測定5 4.7 1.0 120 ○ 測定6 4.7 1.0 240	材料名	定性分析方法		定量分析方法		JIS A 1481 又は JIS A 1481-2	JIS A 1481-3	JIS A 1481-3 又は JIS A 1481-4	JIS A 1481-4	サンプリング数 ※ 1箇所あたり3サンプル	採取箇所	箇所	箇所	箇所		箇所	箇所	箇所		箇所	箇所	箇所		箇所	箇所	箇所	<1.5>
材料名	定性分析方法		定量分析方法																									
	JIS A 1481 又は JIS A 1481-2	JIS A 1481-3	JIS A 1481-3 又は JIS A 1481-4	JIS A 1481-4																								
サンプリング数 ※ 1箇所あたり3サンプル	採取箇所	箇所	箇所	箇所																								
		箇所	箇所	箇所																								
		箇所	箇所	箇所																								
		箇所	箇所	箇所																								

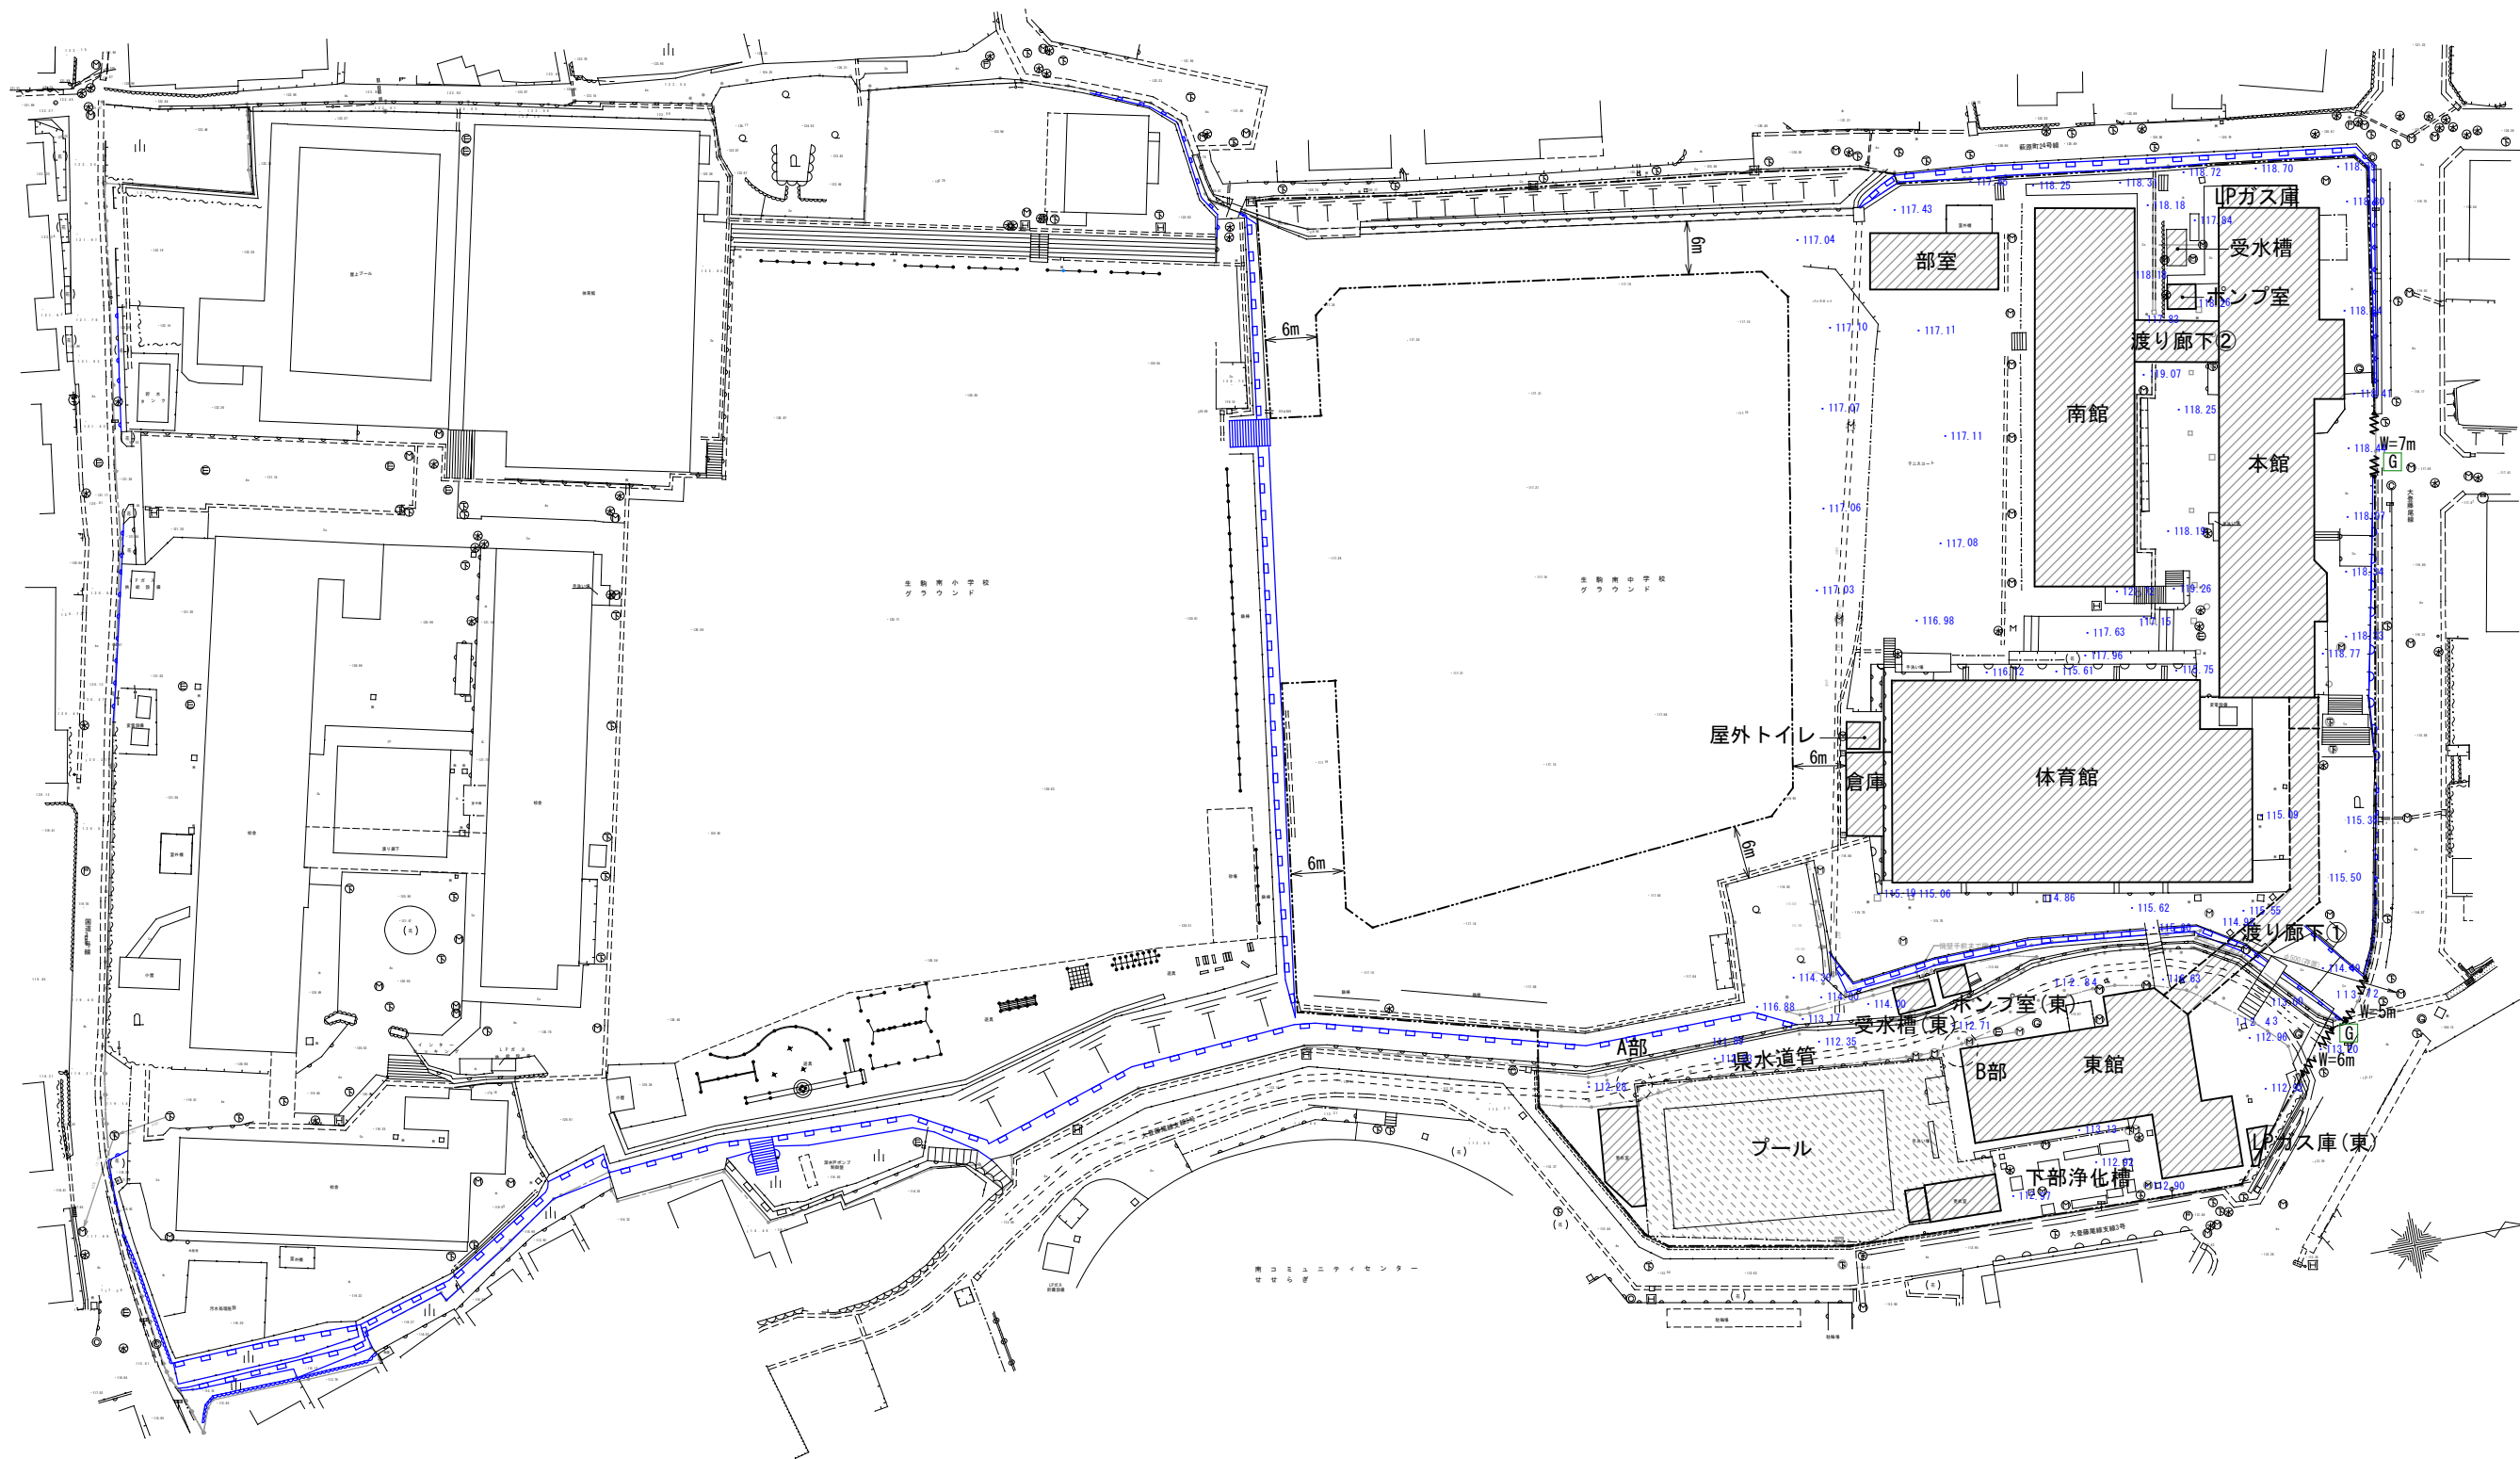
	石綿含有建材の処理 ① 石綿含有吹付け材の除去 - 除去対象範囲 ※ 図示 - 除去工法 ※ 標準仕様書(9.1.3(2)(a))による - 除去した石綿含有吹付け材等の飛散防止措置 ※ 湿潤化 ※ 図形化 - 除去した石綿含有吹付け材等の処分 ・ 埋立処分(管理型最終処分場) ・ 中間処理(溶融施設又は無害化処理施設) ② 石綿含有保温材等の除去 - 除去対象範囲 ※ 図示 - 除去工法 ※ 破砕して除去 ※ 手ばらし - 除去した石綿含有保温材等の飛散防止措置 ※ 湿潤化 ※ 図形化 - 除去した石綿含有保温材等の処分 ・ 埋立処分(管理型最終処分場) ・ 中間処理(溶融施設又は無害化処理施設) ③ 石綿含有成形板の除去 - 除去対象範囲 ※ 図示 - 除去した石綿含有成形板の処分 ・ 石綿含有せつこうボード ・ 埋立処分(管理型最終処分場) ・ 石綿含有せつこうボードを除く石綿含有成形板 ・ 埋立処分(管理型最終処分場) ・ 埋立処分(管理型最終処分場) 石綿含有建材除去後の仕上工事 ※ 図示																																			
④ アスベスト含有吹付け材の除去	アスベスト含有吹付け材の除去工事 ① 行う ② 行わない 適用範囲 ※ 図示 作業場等の隔離等 ※ 作業場は以下によるものとし負圧降じん機にて負圧状態により飛散防止をすること。 隔離シートの性能 <table> <tr> <td>※ 床面</td><td>※ 0.15mm以上のプラスチックシート等で二重</td></tr> <tr> <td>※ 壁面</td><td>※ 0.08mm以上のプラスチックシート等</td></tr> </table> ただし、(財)日本建築センターの「建設技術審査証明事業」による「吹き付けアスベスト粉じん飛散防止処理技術(除去)」の審査証明書(以下、「審査証明書」という。)を取得している工法と同等の飛散防止処理技術を有する工法とすることができる。その際には監督員の承諾を得ること。 セキュリティゾーンの設置 ※ 下表による <table> <tr> <th>適用</th><th>室名</th><th>状態</th><th></th><th></th></tr> <tr> <td>※</td><td>更衣室</td><td></td><td>※ 更衣ロッカー</td><td>※ 新品の保護具</td></tr> <tr> <td></td><td></td><td></td><td>※ 呼吸用保護具保管箱</td><td>※ 洗眼、うがい設備</td></tr> <tr> <td>※</td><td>洗浄室</td><td>負圧</td><td>※ エアシャワー(温水シャワー)</td><td></td></tr> <tr> <td>※</td><td>前室</td><td>負圧</td><td>・ 高性能真空掃除機</td><td></td></tr> <tr> <td></td><td></td><td></td><td>・ 使用済保護衣保管かご</td><td></td></tr> </table> ただし、(財)日本建築センターの「建設技術審査証明事業」による「吹き付けアスベスト粉じん飛散防止処理技術(除去)」の審査証明書(以下、「審査証明書」という。)を取得している工法と同等の飛散防止処理技術を有する工法とすることができる。その際には監督員の承諾を得ること。	※ 床面	※ 0.15mm以上のプラスチックシート等で二重	※ 壁面	※ 0.08mm以上のプラスチックシート等	適用	室名	状態			※	更衣室		※ 更衣ロッカー	※ 新品の保護具				※ 呼吸用保護具保管箱	※ 洗眼、うがい設備	※	洗浄室	負圧	※ エアシャワー(温水シャワー)		※	前室	負圧	・ 高性能真空掃除機					・ 使用済保護衣保管かご		⑨ 1.3(b) ⑨ 1.3(a) ⑨ 1.3(a)
※ 床面	※ 0.15mm以上のプラスチックシート等で二重																																			
※ 壁面	※ 0.08mm以上のプラスチックシート等																																			
適用	室名	状態																																		
※	更衣室		※ 更衣ロッカー	※ 新品の保護具																																
			※ 呼吸用保護具保管箱	※ 洗眼、うがい設備																																
※	洗浄室	負圧	※ エアシャワー(温水シャワー)																																	
※	前室	負圧	・ 高性能真空掃除機																																	
			・ 使用済保護衣保管かご																																	
④ アスベスト含有保温材等の除去	アスベスト含有保温材の除去工事 ① 行う ② 行わない 適用範囲 ※ 図示 養生等 ※ 養生シート等を用いて区画し、場外への飛散防止を行う。 置き落とし、破砕、切断による除去方法 ※ 行わない ・ 行う…この場合は改修機注⑨1.3「アスベスト含有吹き付け材の除去」によること。 除去工法 ※ 粉じん飛散抑制剤などにより湿潤化したあとに、手ばらしによること。 ※ 除去物については改修機注⑨1.3(b)により、密封処理とする。	⑨ 1.4(b) ⑨ 1.4(a) ⑨ 1.4(b)																																		
⑤ アスベスト含有成形板の処理	アスベスト含有成形板の除去工事 ① 行う ② 行わない 適用箇所 ※ 図示 養生 ※ 作業場は、シート等により囲うこと。 除去工法 ※ 作業場は、散水等により湿潤化し、手ばらしによること。 ※ やむを得ず破壊しなければならない場合には、十分に湿潤化した状態で行うこと。 ※ 除去物については、粉じんの飛散防止に努め、特に破砕されたアスベスト含有成形板については、湿潤化の上、丈夫なプラスチック袋に入れる等の飛散防止措置を講ずること。	⑨ 1.5(b) ⑨ 1.5(a) ⑨ 1.5(b)																																		
⑥ アスベスト含有仕上塗材の除去	アスベスト含有仕上塗材の除去工事 ① 行う ② 行わない 適用箇所 ※ 図示 養生 ※ 養生シート等を用いて区画し、場外への飛散防止を行う。 除去工法 ※ 高圧水洗工法や剥離剤を用いる工法等により、湿潤化した状態で行う。 ※ 電動グラインダー等の電動工具により除去を行う場合は、除去する仕上塗材を常時湿潤化した状態で行う。 ※ 除去物については、防水性のプラスチック袋等により二重で梱包する。																																			
① 有価物	・ 有価物は鋼とする。 (冷媒用配管、給湯管 機械設備図参照) (ケーブル 電気設備図参照)																																			
② 浄化槽の清掃、撤去について	・ 浄化槽内及び内部配管・機器の清掃・撤去・消害は専門業者により行う。また、「廃棄物の処理及び清掃に関する法律」等の関係法令を遵守し、場外搬出の上適切に処分すること。																																			
④ 施工条件	関連工事による施工時期の調整 ・ 有(内容:) ・ 無 施工時期・時間の制限 ・ 月曜日より土曜日作業可能、日曜日及び祝日は作業不可 ・ 作業時間 9:00～18:00(片付け含む) ・ 解体作業は令和9年1月18日以降に着手すること。 部位別施工順序 ※ 指定しない ※ 有(敷地内) ※ 有(敷地内) ※ 有(敷地内) ※ 有(内容:) ※ 有(内容:) 関係機関等との協議結果・特定条件の付加 ・ 有(内容:) ・ 無	⑨ 1.5(a) ⑨ 1.5(b)																																		
④ 支払い条件	支払いについては、該貸入金額の4割を前払金として令和9年度に支払うこととする。 該貸入金額から前払金を差し引いた残金及び該貸入金額の変更分については令和9年度に支払うこととする。																																			

作成年月日		備 考		株式会社 類型設計室 一級建築士事務所 本社 〒532-0011 大阪市淀川区西中島4-3-2 類ビル 06・6305・2222 東京設計室 〒144-0052 東京都大田区蒲田5-3-8-3 蒲田朝日ビルディング 03・5713・1011 大阪設計室 〒532-0011 大阪市淀川区西中島4-3-2 類ビル 06・6305・6666 小 熊 耕 平	設計	一級建築士 大臣登録第363087号		担当	今村 達哉	工事名称	生駒南中学校校舎等解体工事	図面NO.
第 1 回	2026・05・29		鈴木 康夫						図面名称	縮尺 A1:- A3:-	○-004	
第 2 回	・	・							館柳 光佑	解体工事特記仕様書(Ⅰ)		
第 3 回	・	・										
第 4 回	・	・										

作成年月日		備 考		株式会社 類設計室 一級建築士事務所 本 社 〒 532-0011 大阪市淀川区西中島 4-3-2 類ビル 06・6305・2222 東京設計室 〒 144-0052 東京都大田区蒲田 5-3-8-3 蒲田朝日ビルディング 03・5713・1011 大阪設計室 〒 532-0011 大阪市淀川区西中島 4-3-2 類ビル 06・6305・6666	設計	一級建築士 大臣登録第363087号		担当	今村 達哉	工事名称	生駒南中学校校舎等解体工事	図面 NO.
第 1 回	2026・05・29		鈴木 康夫						図面名称	縮尺 A1:- A3:-	○-005	
第 2 回	・		館柳 光佑						解体工事特記仕様書(2)			
第 3 回	・											
第 4 回	・											

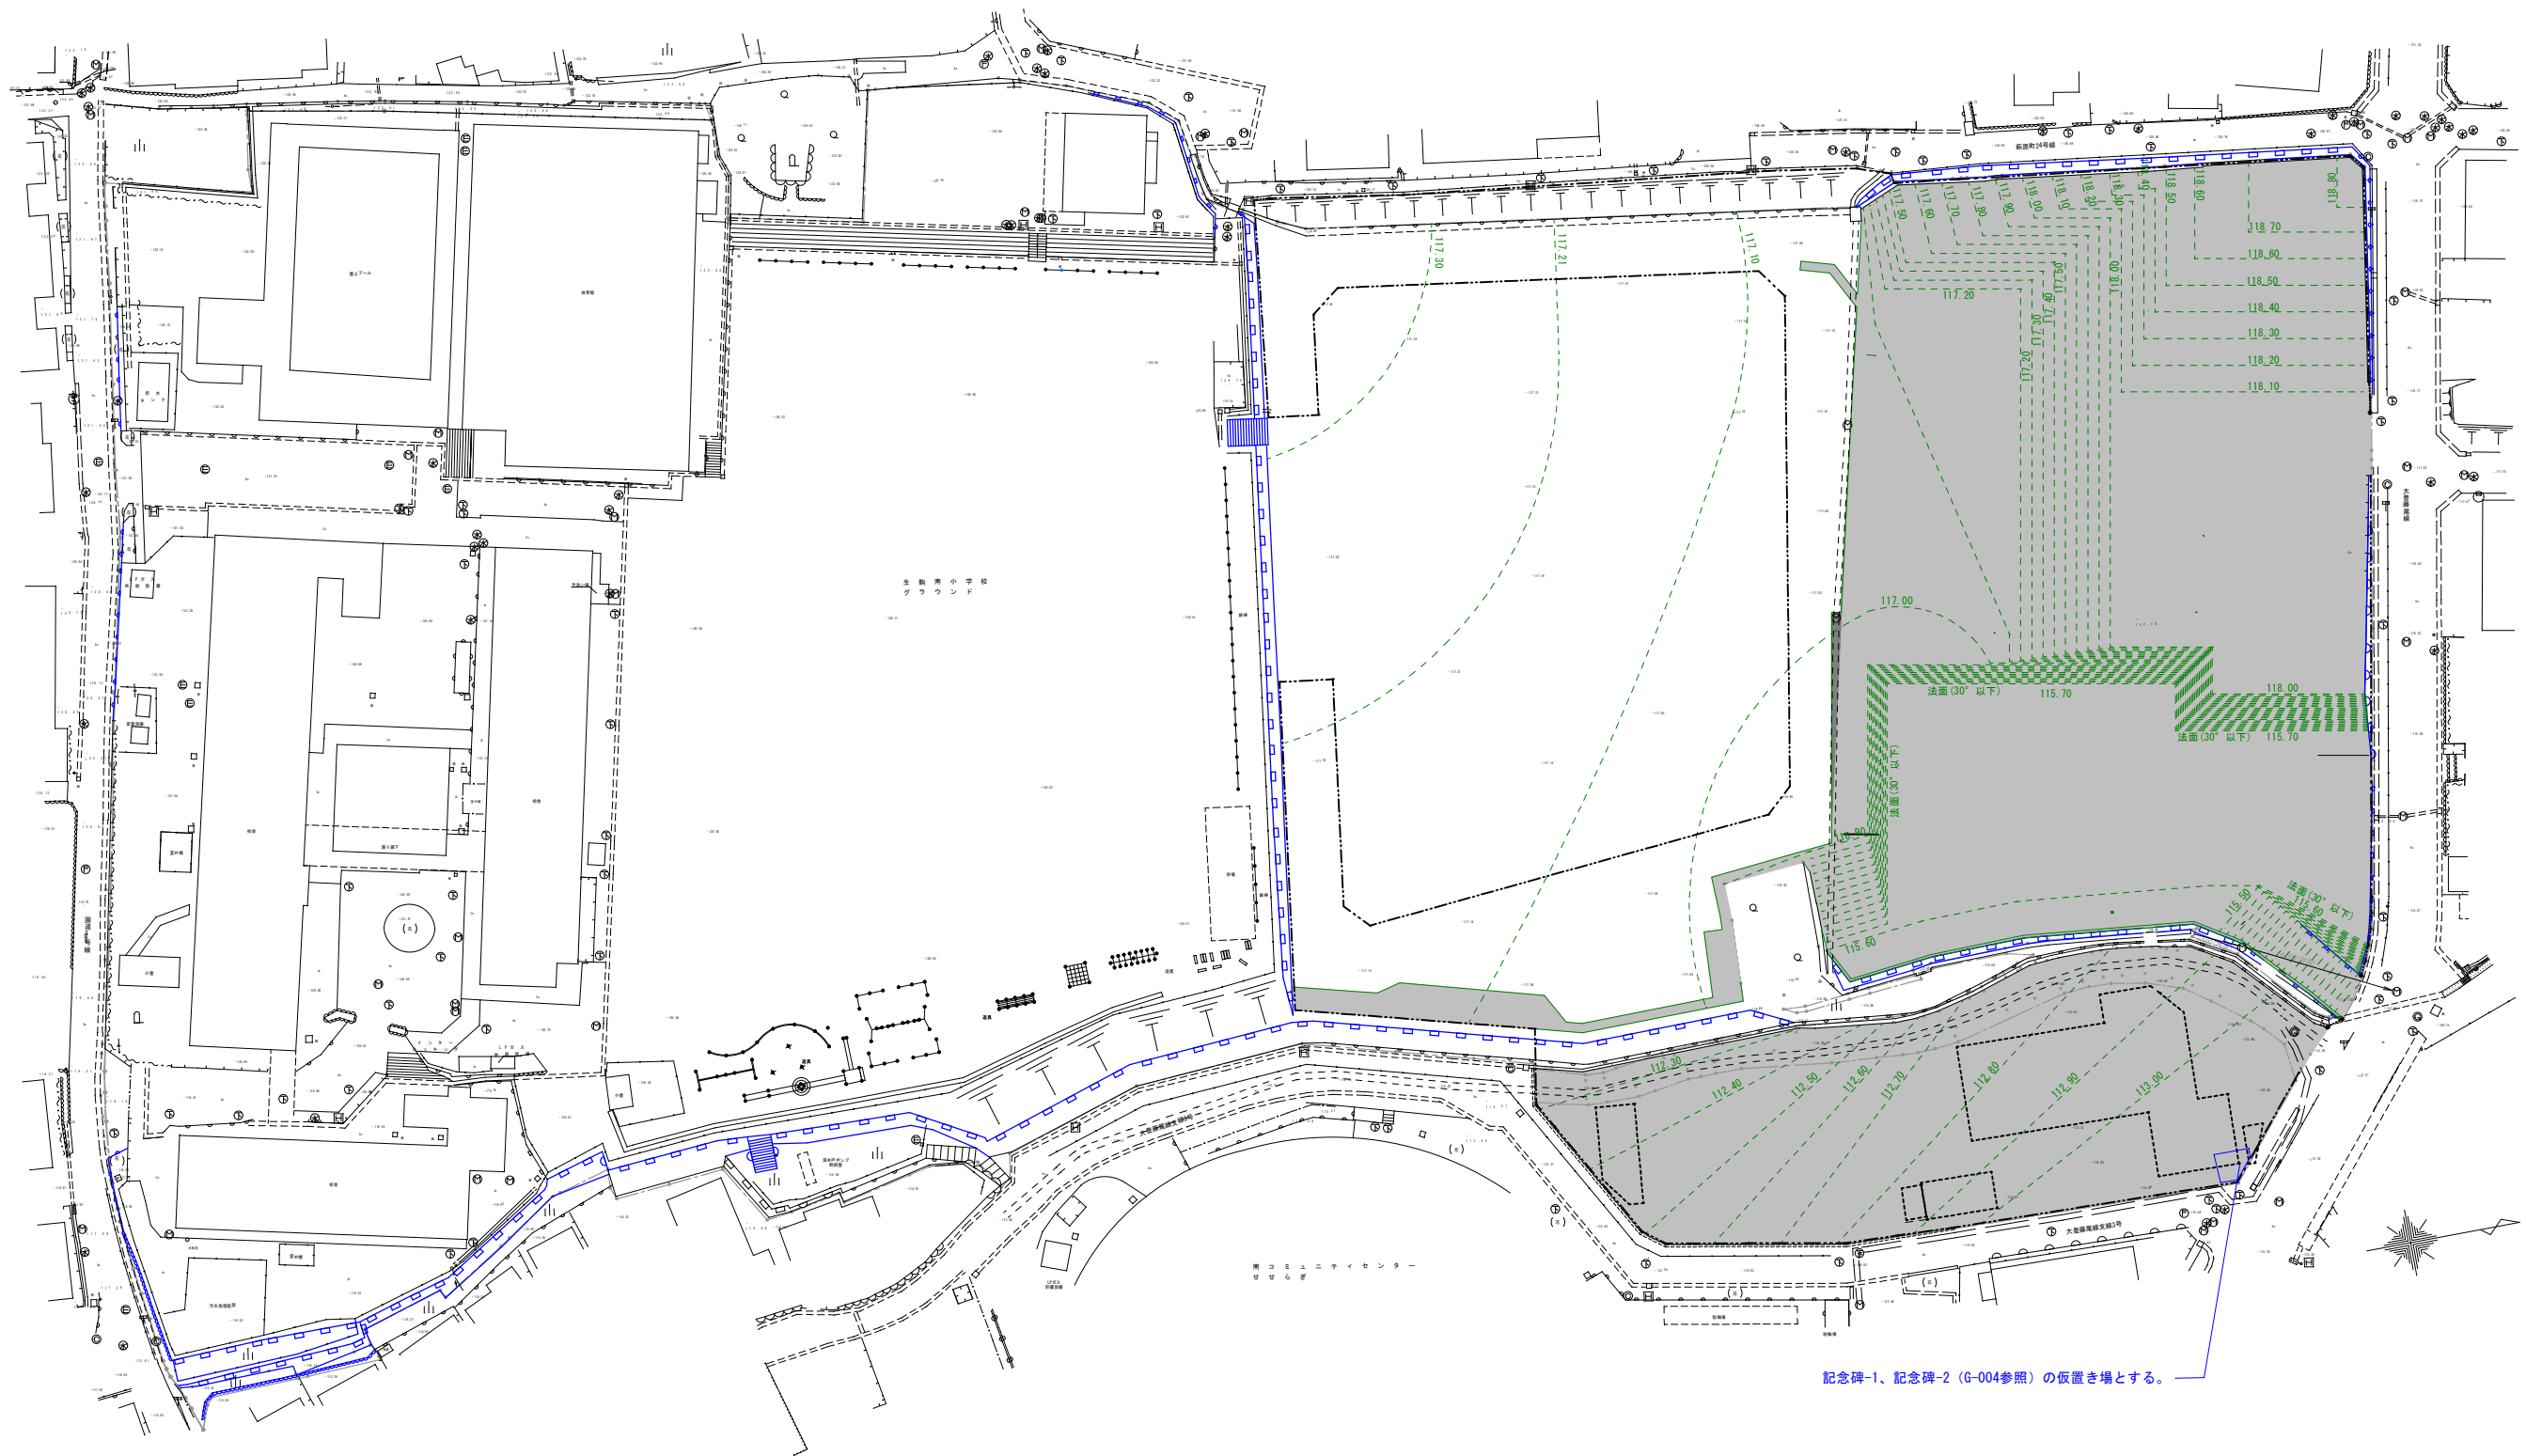
見積書の内訳構成			工事区分				別 途 工 事 ・ 備 品	備考	
工事費見積内訳書は、以下の構成で作成すること。			A 建 築 工 事	M 機 械 設 備 工 事	E 電 気 設 備 工 事	G 外 構 工 事			
生駒南中学校校舎等解体工事			解 体 撤 去 処 分	既存床・壁・天井の撤去	●				図示範囲
共通仮設費				既存床・壁・天井の撤去に伴う設備配管、配線の撤去・処分		●	●		
現場経費				既存器具・配管・配線撤去後の床・壁・天井・仕上の補修	●				
一般管理費				既存家具・備品類の移設					●
建築解体工事				既存家具・備品の撤去・処分					● 据付家具を除く
				既存据付家具の撤去・処分	●				
				アスベストの撤去・処分	●	●			図示による
				既存躯体解体工事、および仕上撤去工事	●				
				既存基礎撤去後の埋戻し工事	●				
				既存設備撤去工事		●	●		

解体凡例				県水道埋設管廻り留意事項	
	敷地境界線			東館、プールに近接して県水道管が埋設されており、解体に伴う掘削工事を行う場合は埋設管との離隔を500mm以上確保すること。右図に参考図を示す。	
	解体建物				
	解体構造物(プール)				
	既存擁壁(存置)				
	体育館西側、南側の擁壁を除き、既存擁壁は存置すること。				
	仮囲い(成型鋼板H=3.0m)				
	パネルゲートH4.0m 幅は図示				
	交通誘導員(2名)				



	作成年月日		備 考		株式会社 類型設計室 一級建築士事務所 本社 社 址 532-0011 大阪市淀川区西中島4-3-2 類ビル 06・6305・2222 東京設計室 〒144-0052 東京都大田区津田5-3-8-3 津田朝日ビルディング 03・5713・1011 大阪設計室 〒532-0011 大阪市淀川区西中島4-3-2 類ビル 06・6305・6666	設計 一級建築士 大臣登録第363087号 小熊 耕平		担当 今村 達哉 鈴木 康夫 館柳 光佑	工事名称	生駒南中学校校舎等解体工事		図面NO. ○-008
第 1 回	2026. 05. 29			図面名称					敷地現況図・仮設計計画図		縮尺 A1:-1:400 A3:-1:800	
第 2 回	●											
第 3 回	●											
第 4 回	●											

解体凡例

[illegible]

記念碑-1、記念碑-2（G-004参照）の仮置き場とする。

作成年月日		備 考		株式会社 類型設計室 一級建築士事務所 本社 〒 532-0011 大阪市淀川区西中島 4-3-2 類ビル 06-6305-2222 東京設計室 〒 144-0052 東京都大田区蒲田 5-3-8-3 蒲田朝日ビルディング 03-5713-1011 大阪設計室 〒 532-0011 大阪市淀川区西中島 4-3-2 類ビル 06-6305-6666	設計 一級建築士 大臣登録第363087号 小熊 耕平	担当 今村 達哉 鈴木 康夫 館柳 光佑	工事名称	生駒南中学校校舎等解体工事	図面 N.O. ○-009
第 1 回	2026 . 05 . 29		図面名称				解体後整地図		
第 2 回			縮尺				A1: 1:400 A3: 1:800		
第 3 回									
第 4 回									