


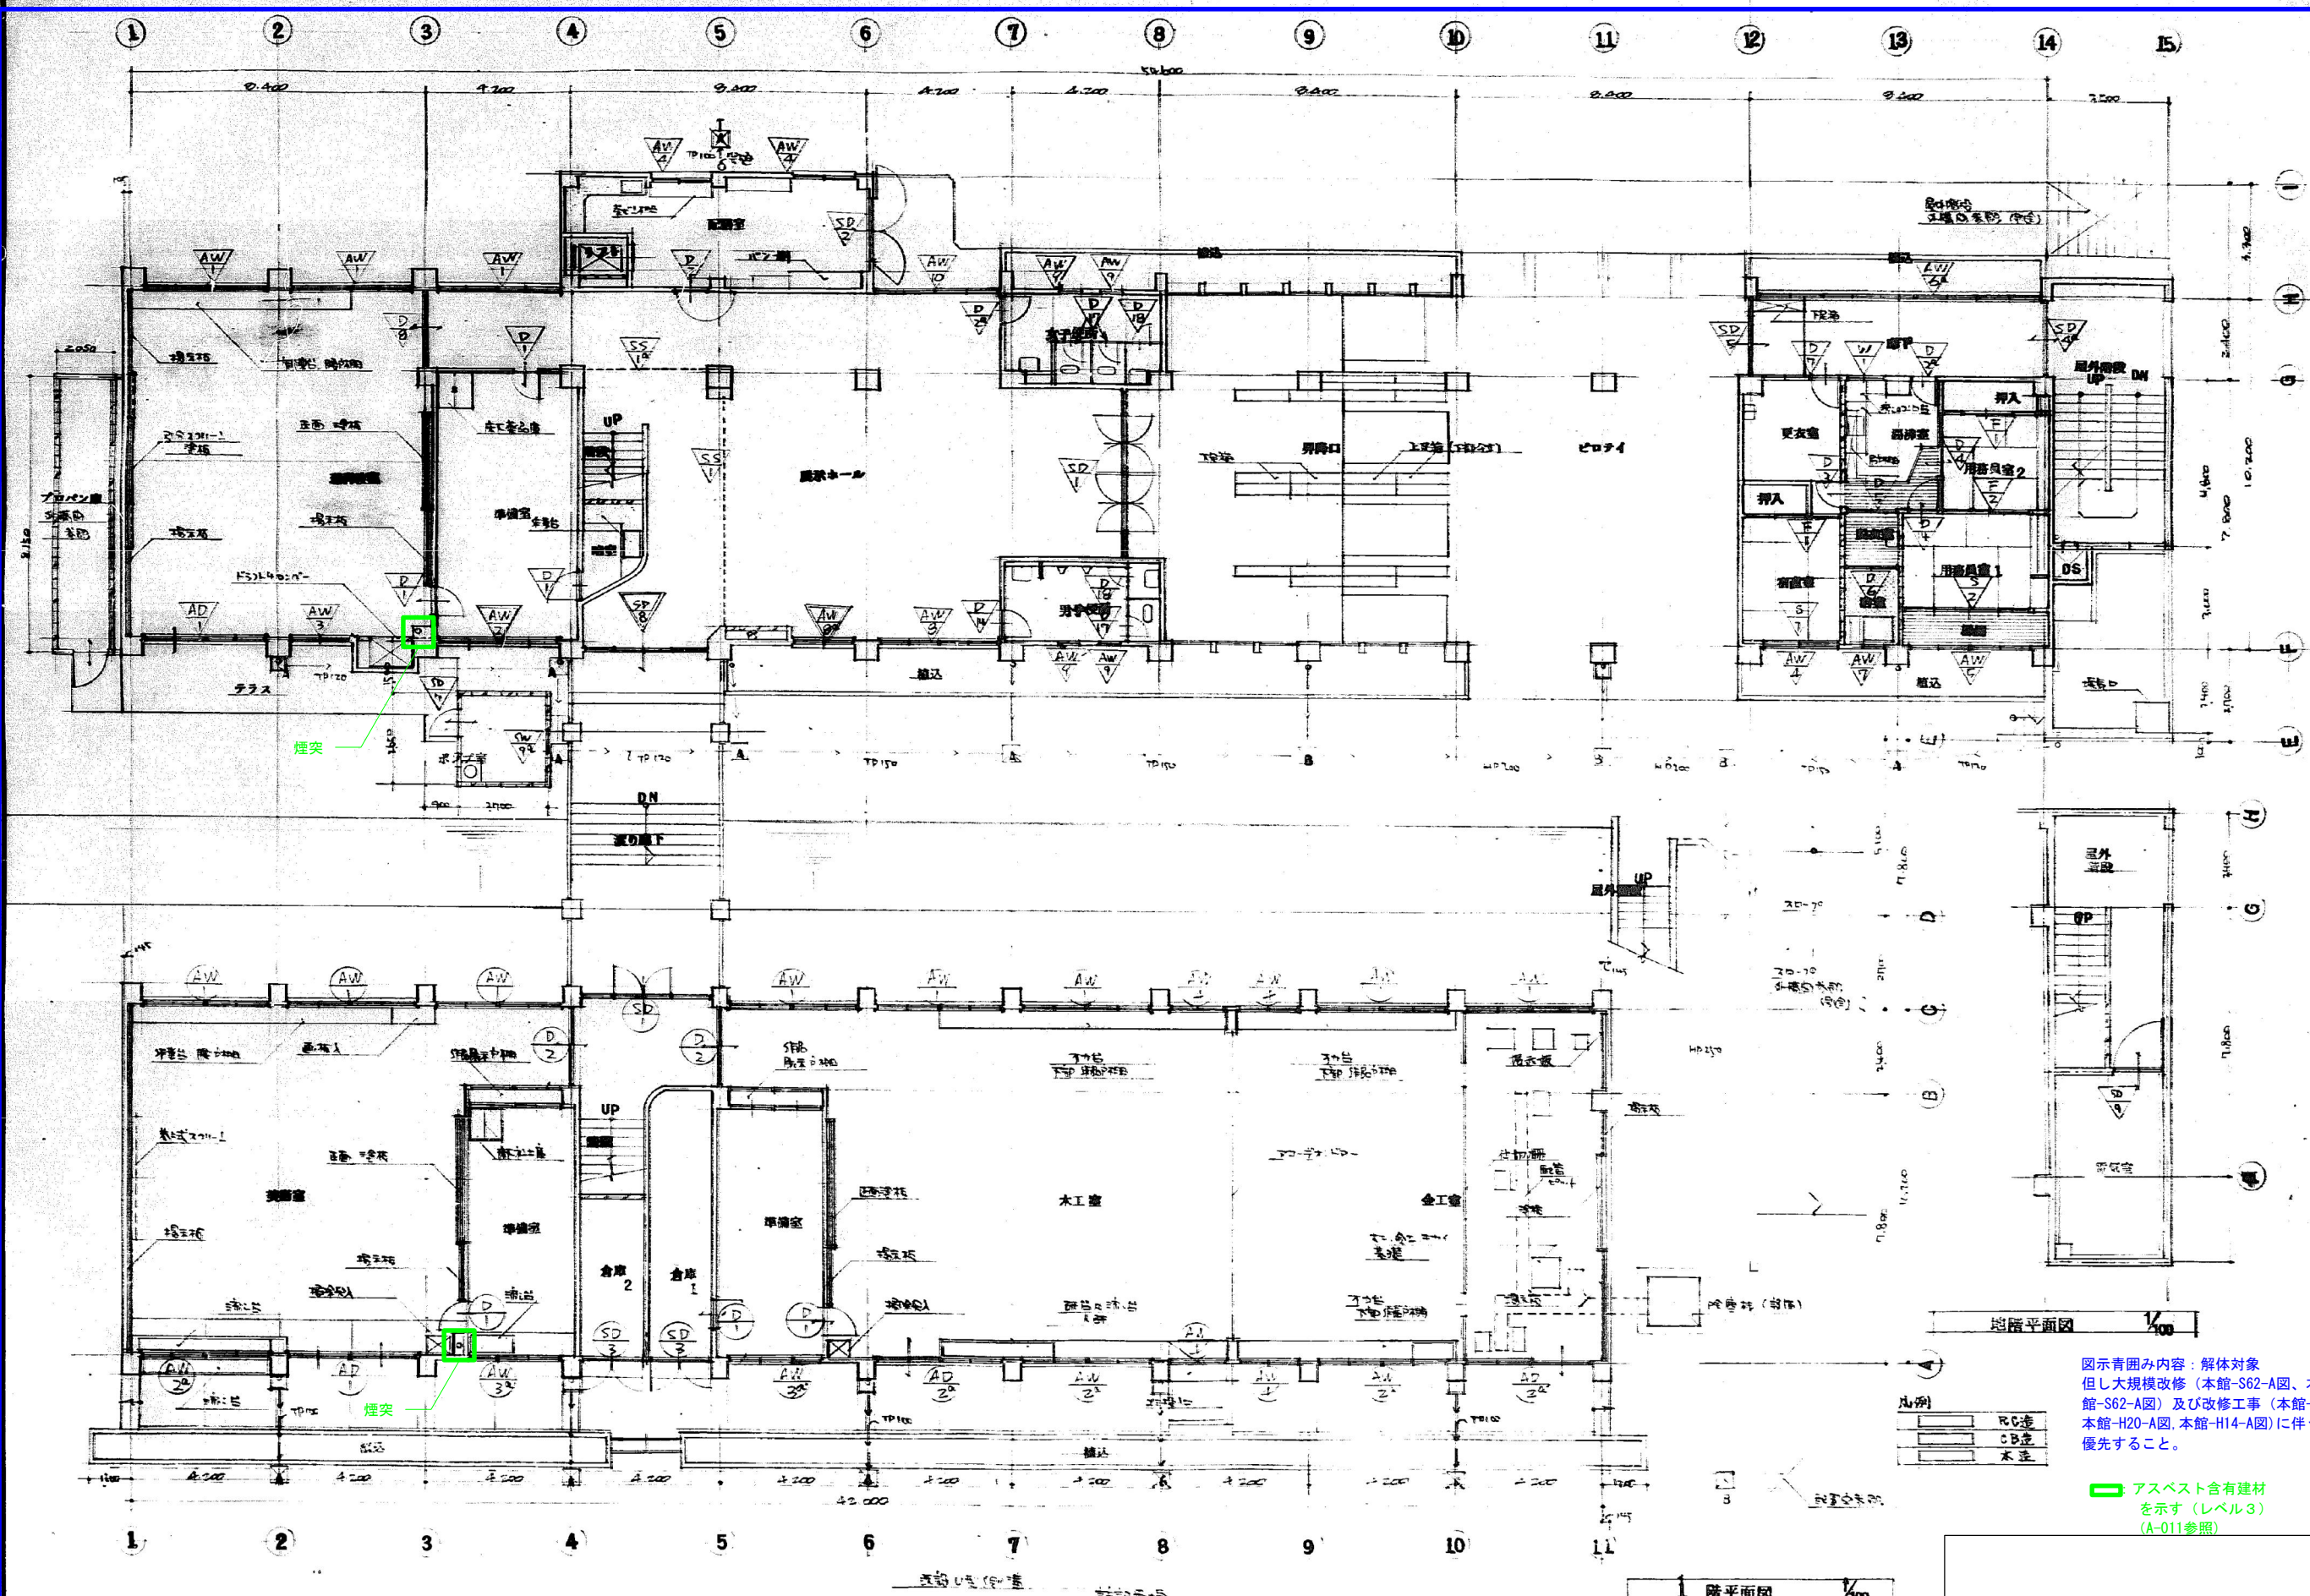


図示青囲み内容：解体対象
但し大規模改修（本館-S62-A図、本館・南
館-S62-A図）及び改修工事（本館-R4-A図、
本館-H20-A図、本館-H14-A図）に伴う内容を
優先すること。

アスベスト含有建材
を示す（レベル3）
（A-011参照）

凡例
RC造
CB造
木造


1階平面図 1/100

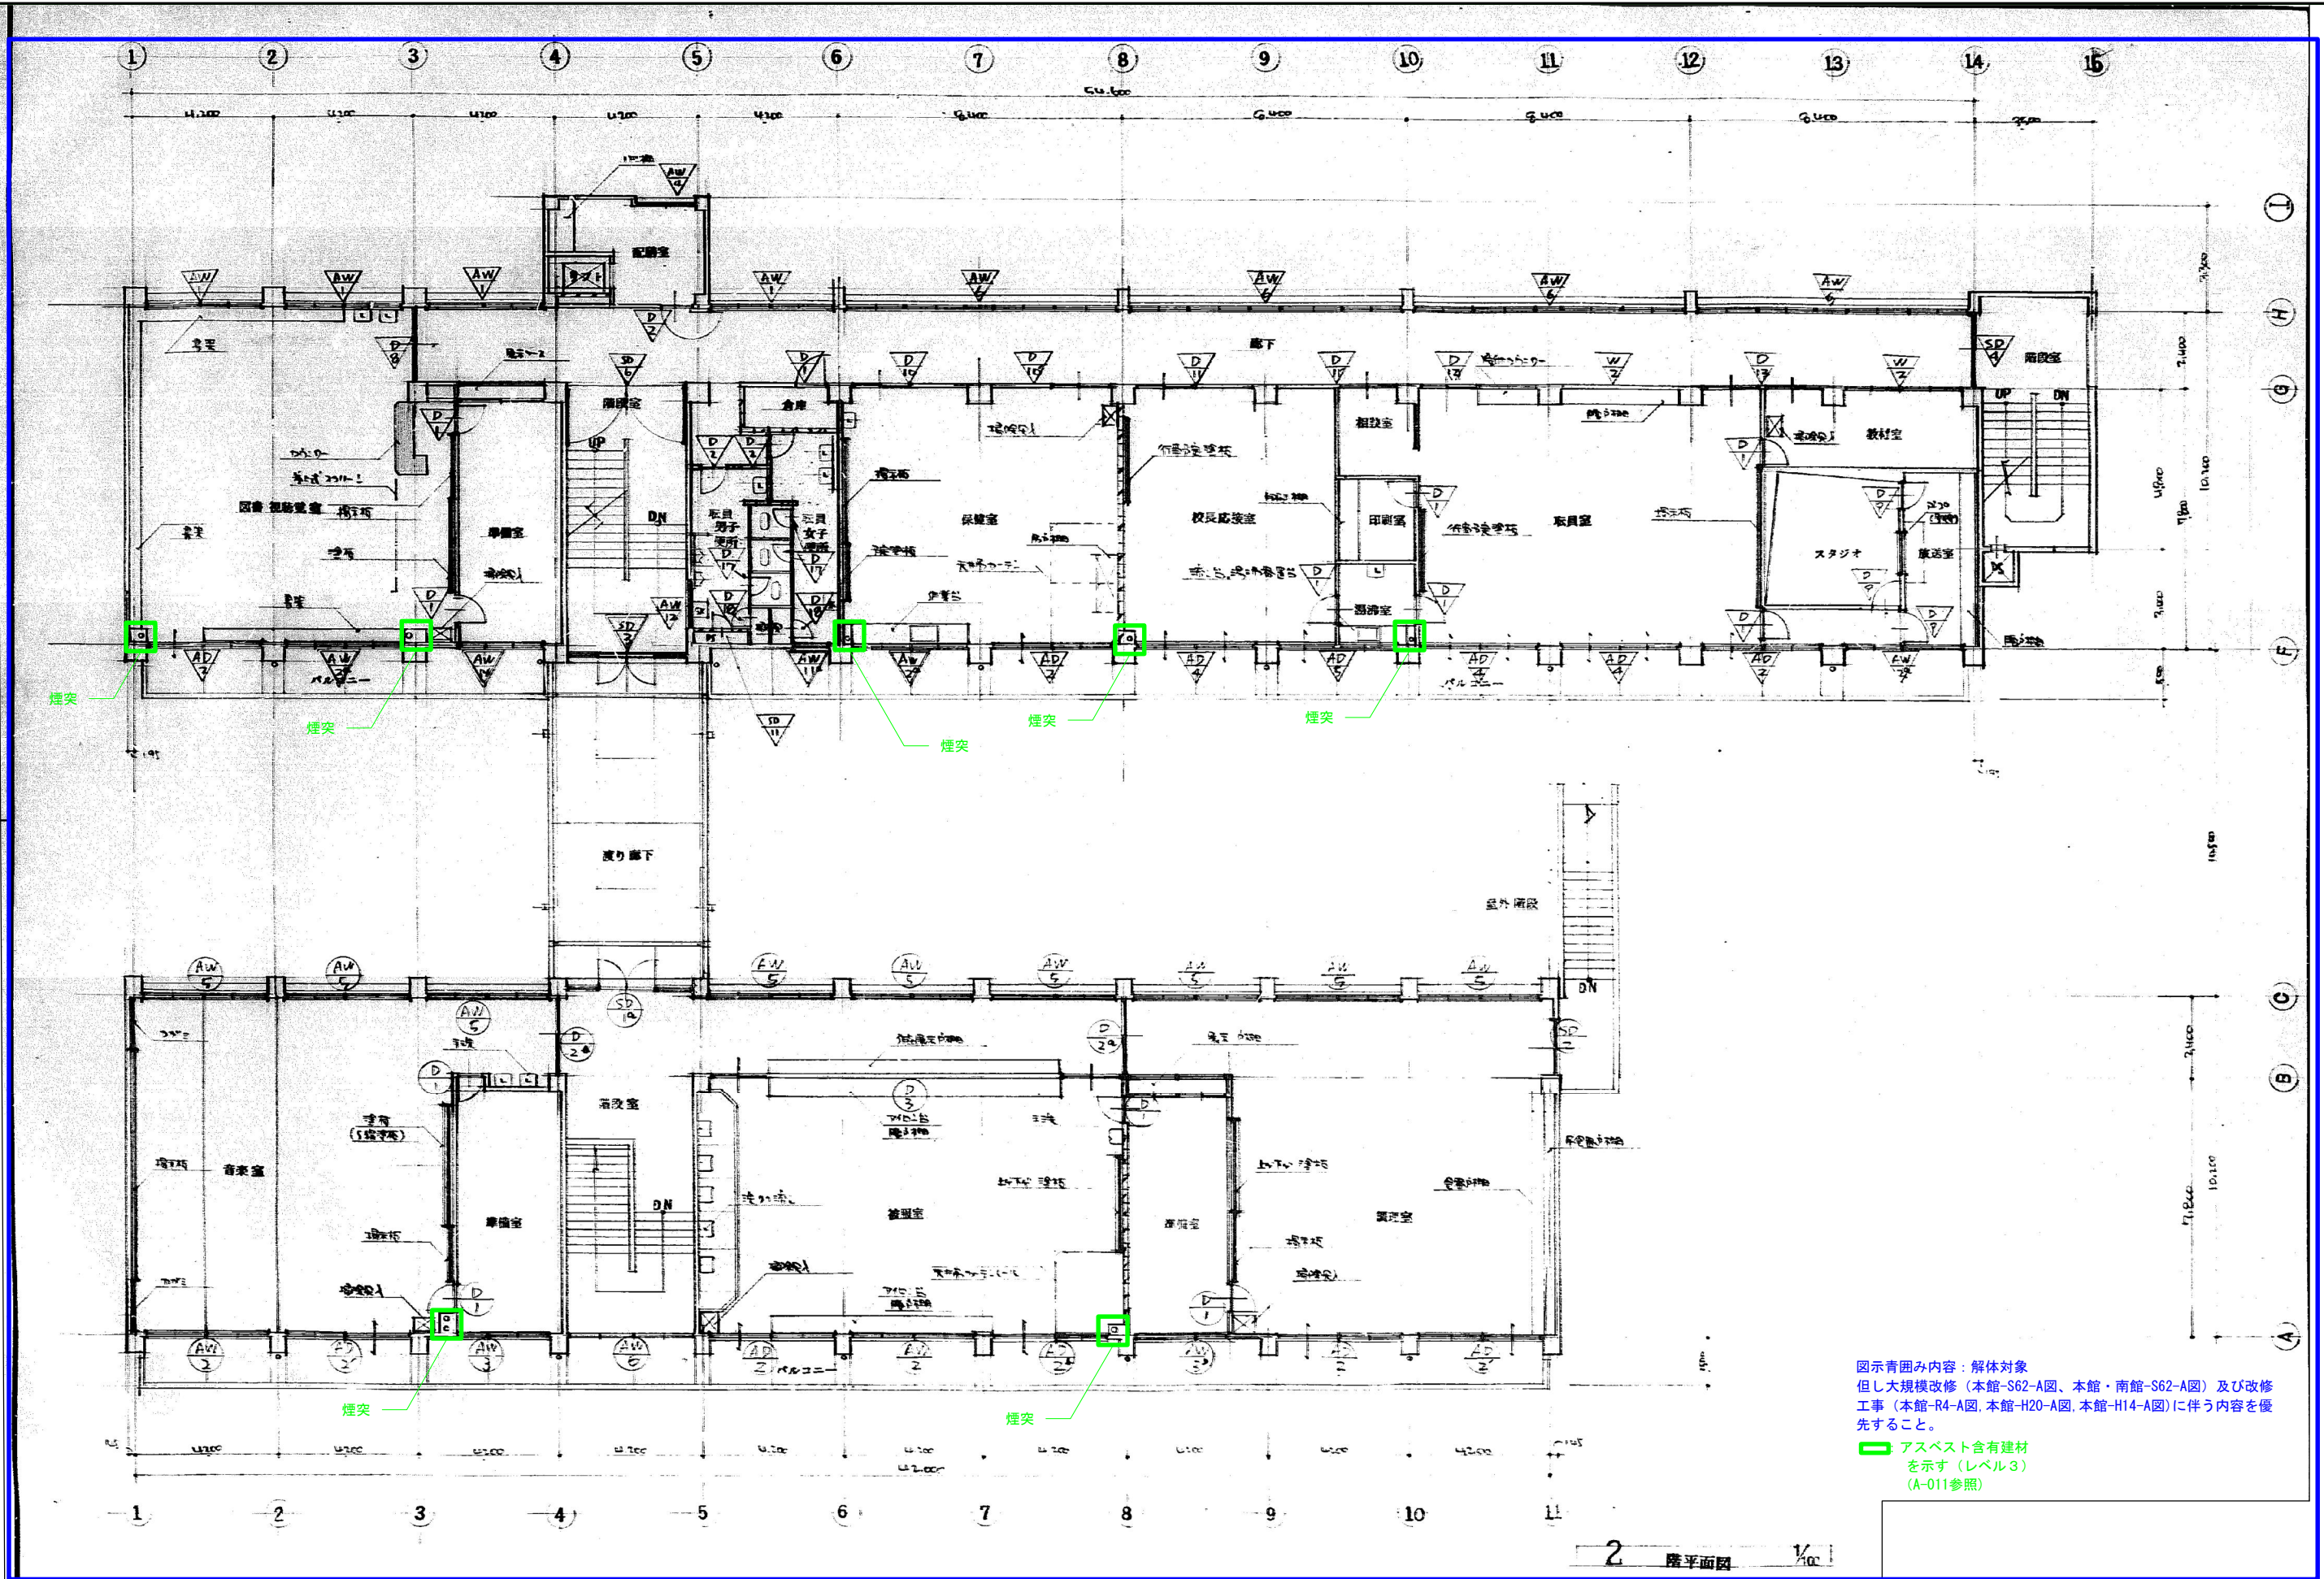

図示青囲み内容：解体対象
但し大規模改修（本館-S62-A図、本館・南館-S62-A図）及び改修
工事（本館-R4-A図、本館-H20-A図、本館-H14-A図）に伴う内容を優先
すること。
アスベスト含有建材
を示す（レベル3）
（A-011参照）


2 階平面図 1/100

作成年月日 2026 5 29		備考	株式会社 類設計室 本社 〒532-0011 大阪府淀川区西中島4-3-2 類ビル 大阪設計室 〒144-0052 東京都大田区蒲田5-3-8-3 蒲田明日ビルディング 大阪設計室 〒532-0011 大阪府淀川区西中島4-3-2 類ビル		一級建築士事務所 設計 一級建築士 大田登録第363087号 小熊 耕平	今村 達哉 担当 鈴木 康夫 館柳 光佑	工事名称 生駒南中学校校舎等解体工事 図面名称 (本館・南館)(S45)(現況撤去)2階平面図		縮尺 A1:1:100 A3:1:200	図面NO. A-005
--------------------	--	----	--	--	--	----------------------------	--	--	-------------------------	-------------

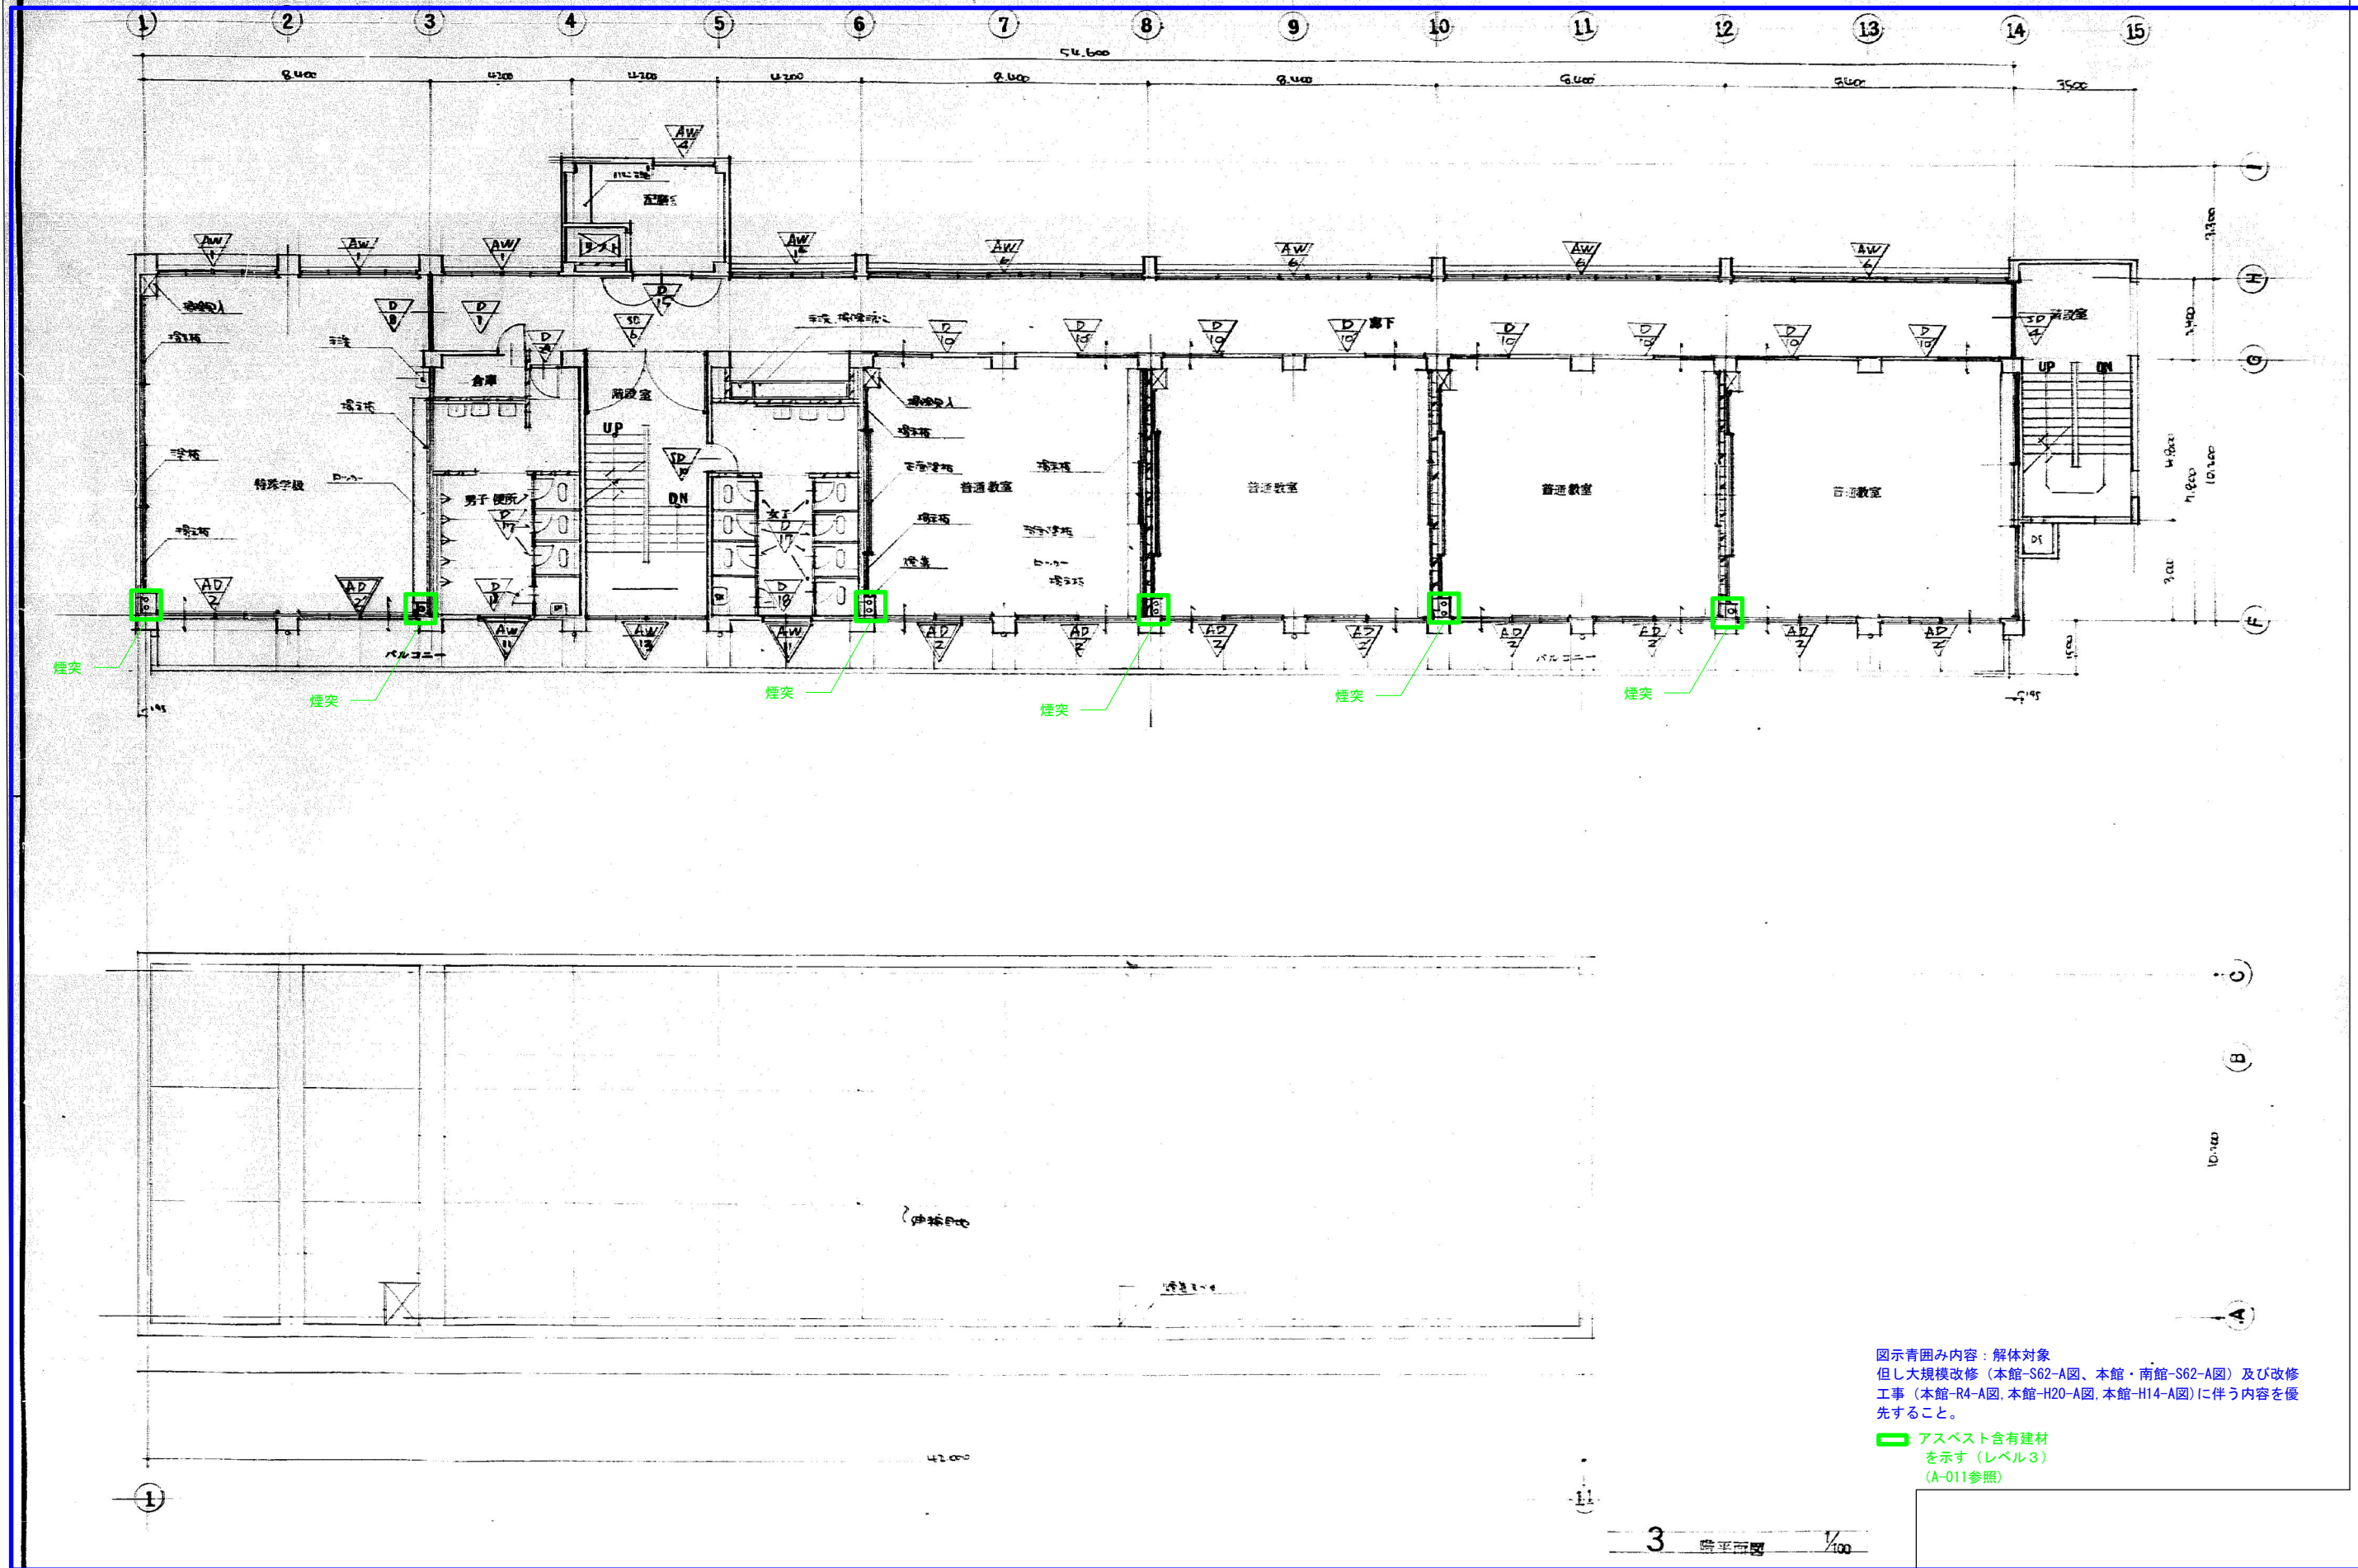

図示青囲み内容：解体対象
但し大規模改修（本館-S62-A図、本館・南館-S62-A図）及び改修
工事（本館-R4-A図、本館-H20-A図、本館-H14-A図）に伴う内容を優
先すること。
アスベスト含有建材
を示す（レベル3）
（A-011参照）

作成年月日 2026 5 29		備考	株式会社 類設計室 一級建築士事務所		設計 一級建築士 大田登録第363087号	今村 達哉 鈴木 康夫 館柳 光佑		工事名称 生駒南中学校校舎等解体工事	縮尺 A1:1:100 A3:1:200	図面NO. A-006
第1回	第2回	第3回	第4回	本社 大阪市淀川区西中島4-3-2 類ビル 本館設計室 大阪市淀川区西中島4-3-2 類ビル 大田設計室 大阪市淀川区西中島4-3-2 類ビル	06・6305・2222 03・5713・1011 06・6305・6666	設計 小熊 耕平	担当	図面名称 (本館・南館) (S45) (現況撤去) 3階平面図		

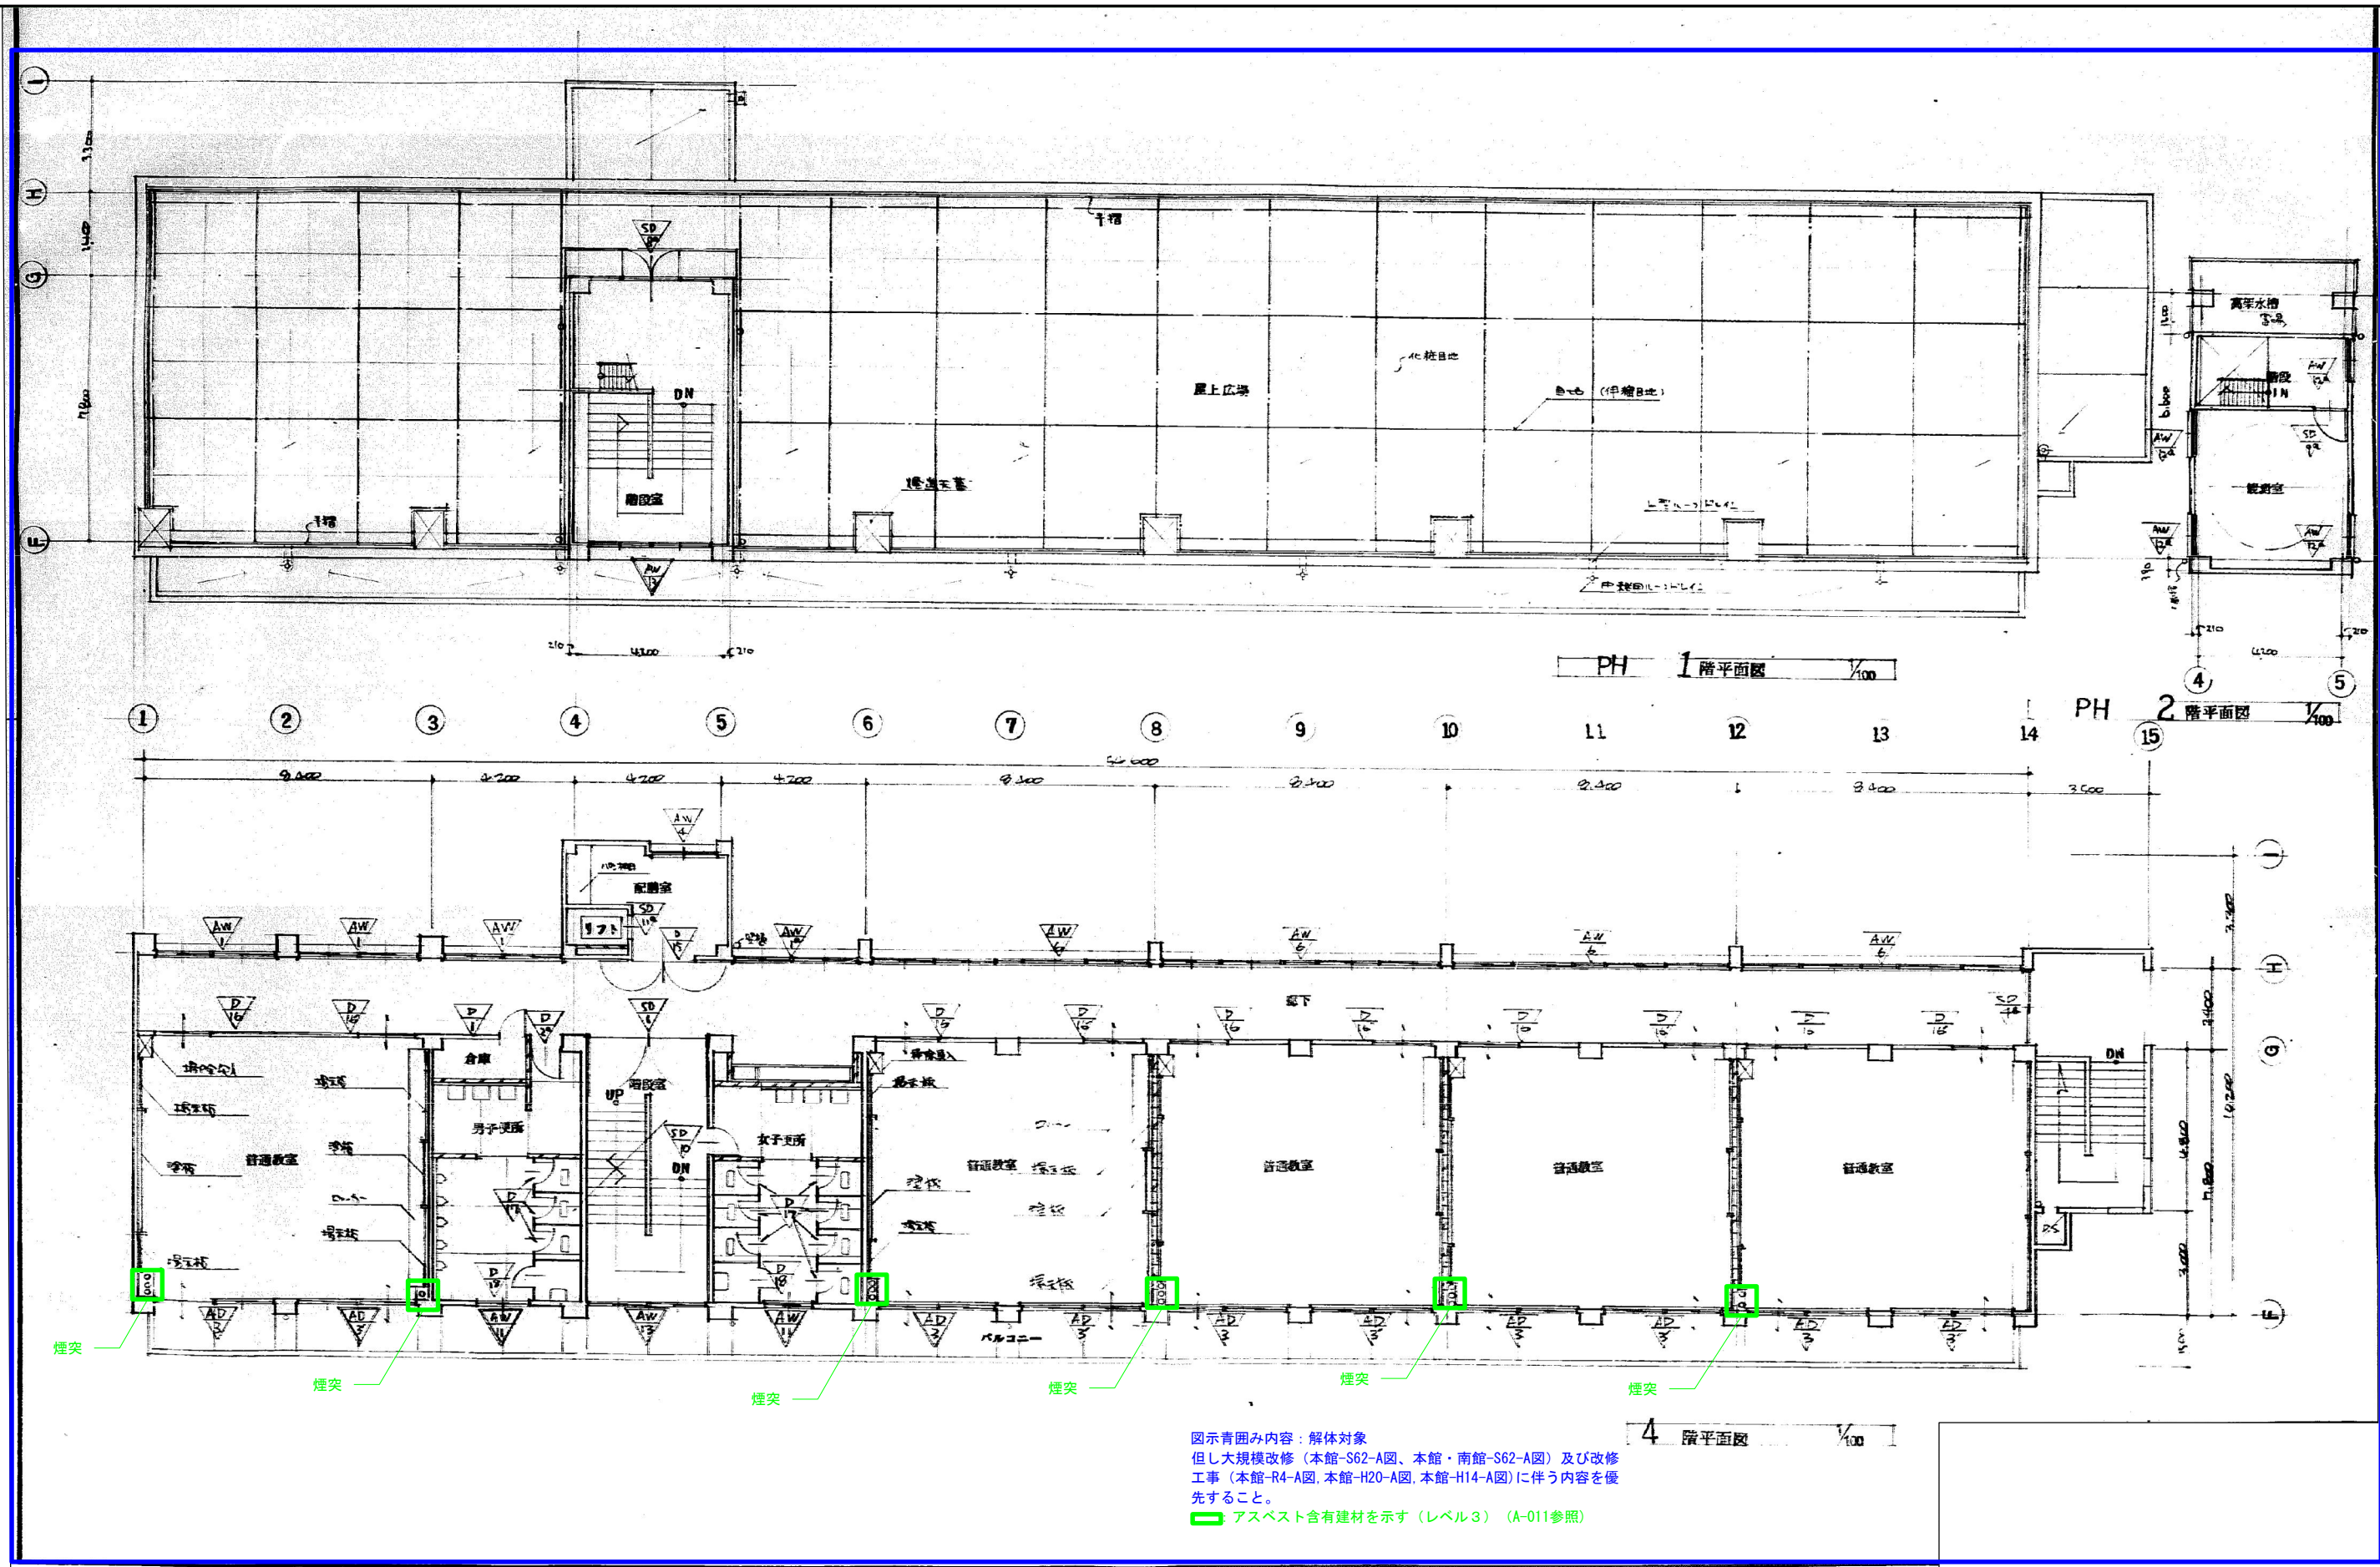

		作成年月日		備 考		株式会社 類設計室		一級建築士事務所		設計		一級建築士 大田登録第363087号						担当		今村 達哉		工事名称		生駒南中学校校舎等解体工事		図面NO	
第 1 回		2026 5 29																		鈴木 康夫		図面名称		縮尺		A-007	
第 2 回						本社 社 532-0011		大阪府淀川区西中島4-3-2		類ビル		06・6305・2222															
第 3 回						東京設計室 丁 144-0052		東京都大田区蒲田5-38-3		浦田明日ビルディング		03・5713・1011															
第 4 回						大阪設計室 丁 532-0011		大阪府淀川区西中島4-3-2		類ビル		06・6305・6666		小熊 耕平						館柳 光佑		(本館・南館)(S45)(現況撤去)4、PH階平面図		A1:1:100 A3:1:200			