


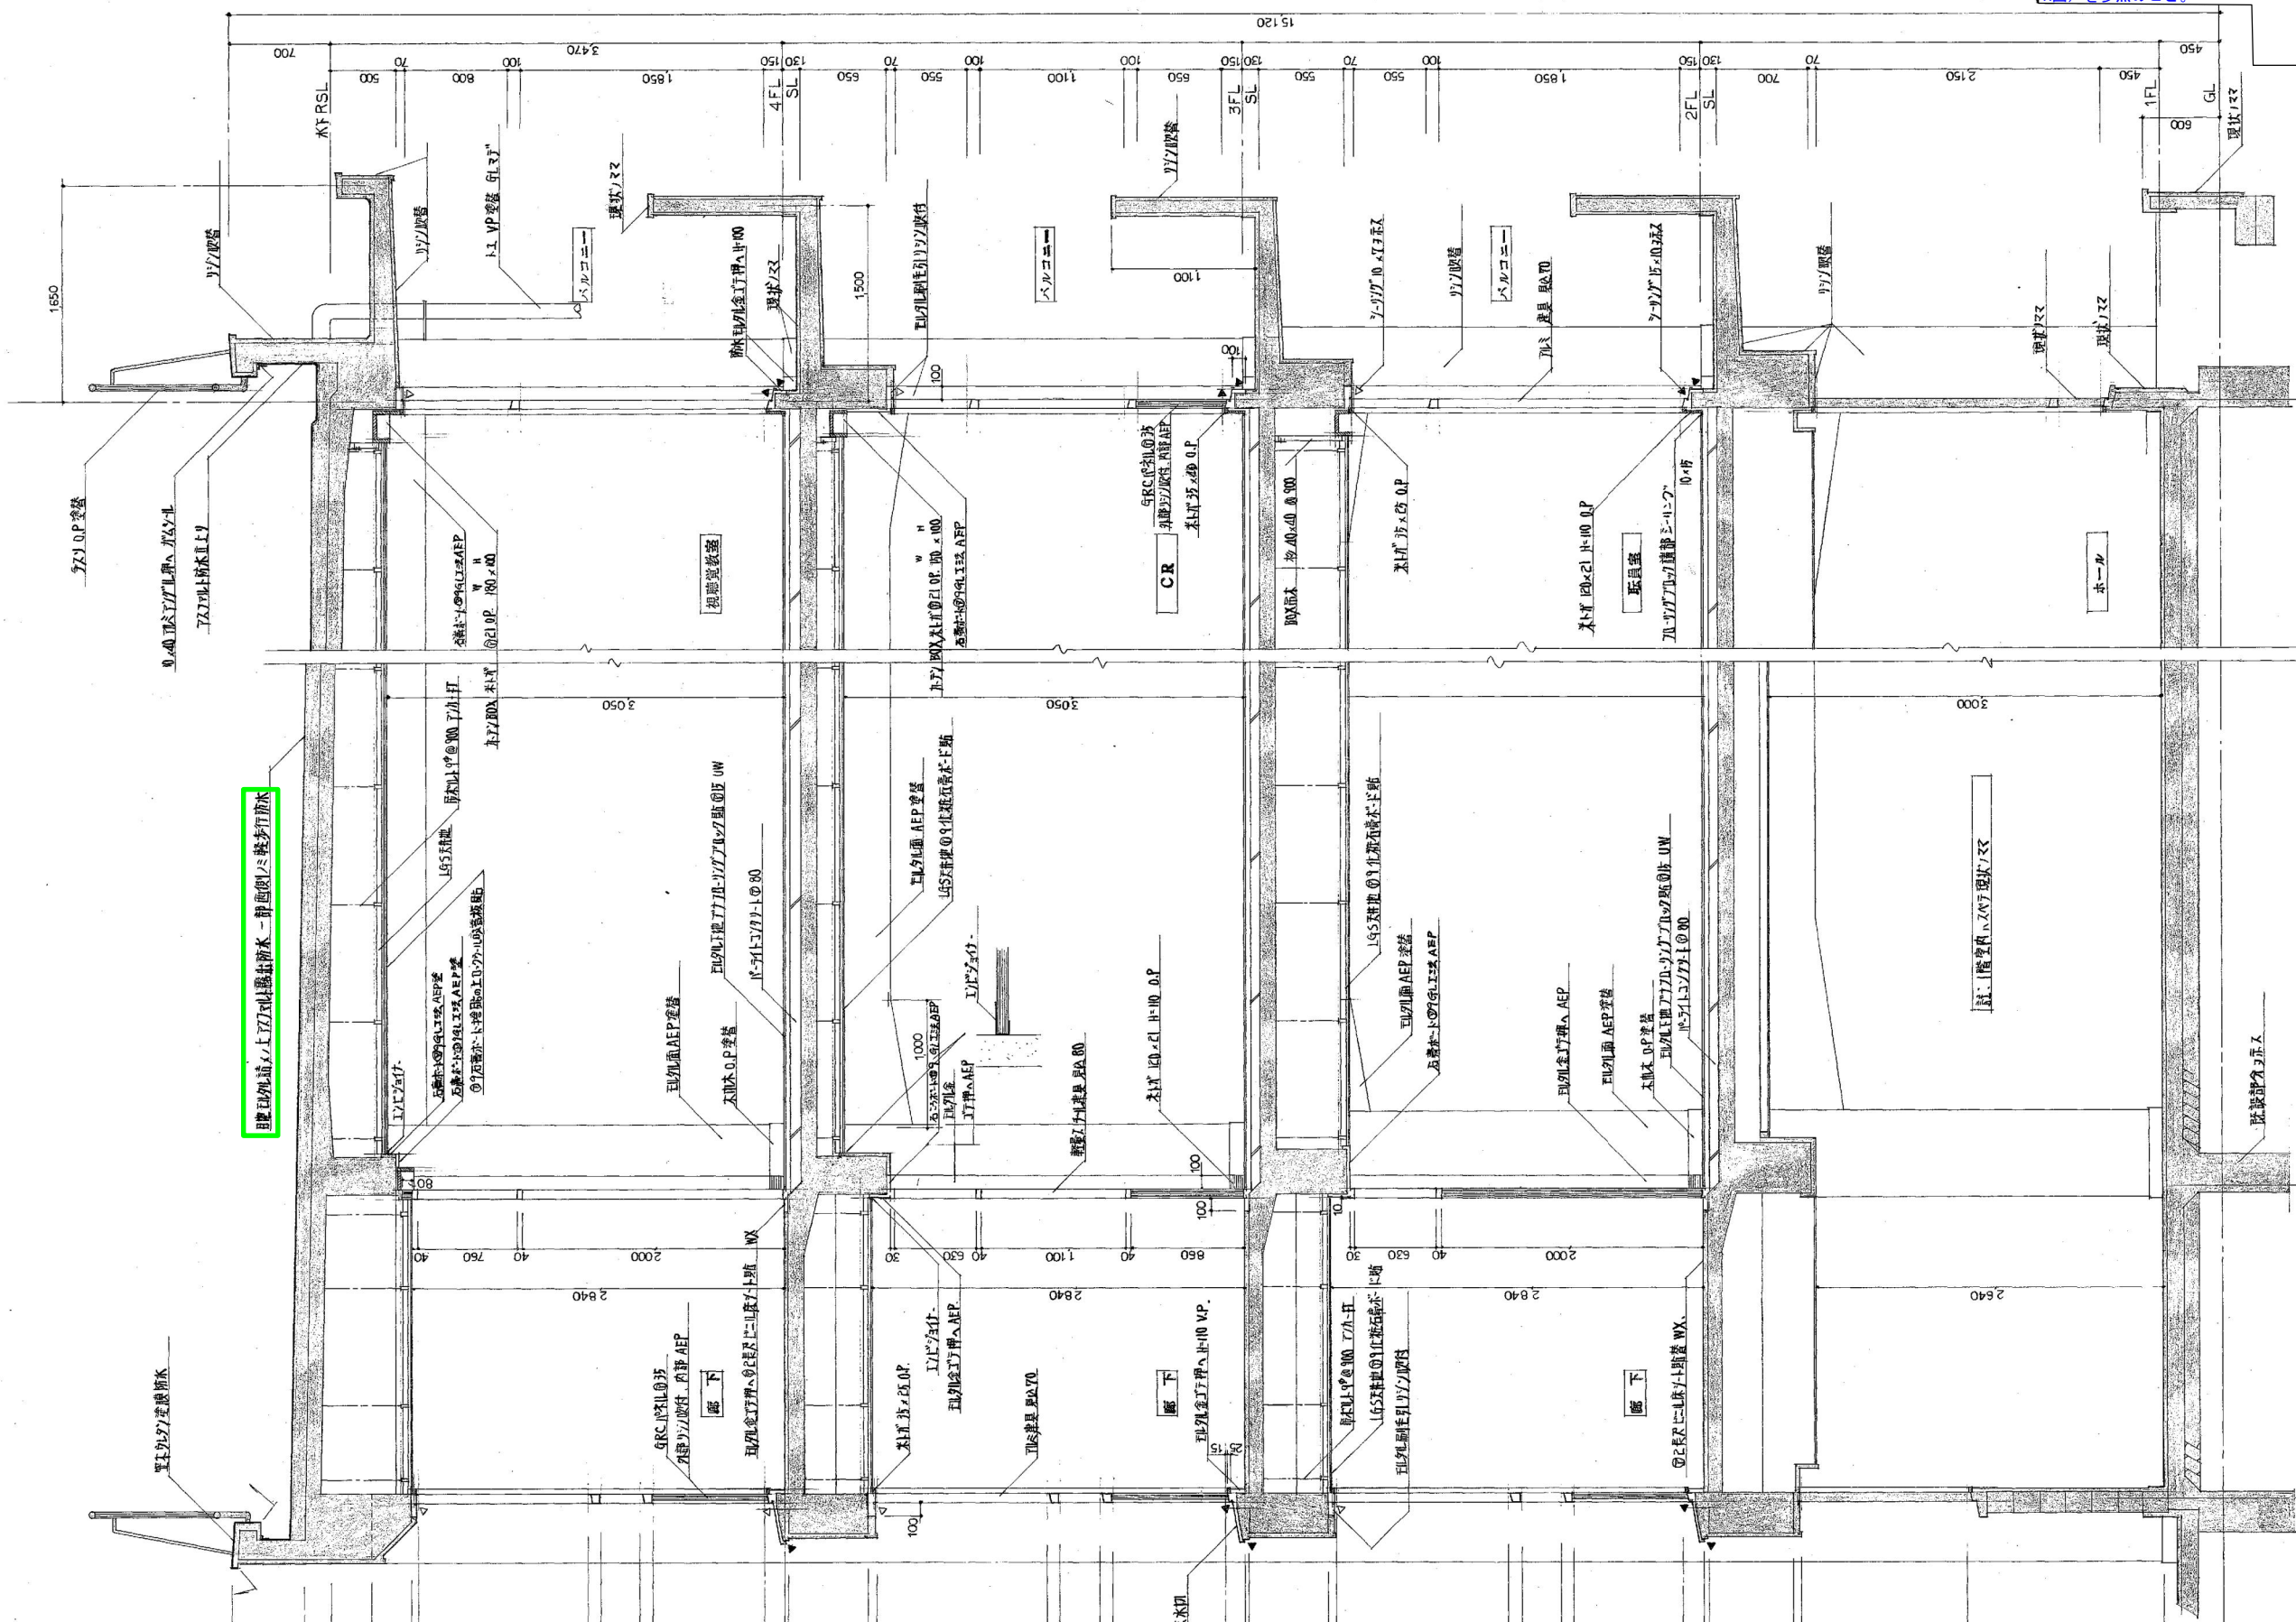

アスベスト含有建材 (レベル3) を示す。

・A棟を本館、B棟を南館と読み替える。
・図示青囲み内容：解体対象 (本館・南館
-S45-A図) より優先、但し耐震改修工事に伴う内
容は (本館-R4、本館・南館-H20、本館-H14の各
A図) を参照のこと。

作成年月日		備考		設計		工事名称		図面NO.	
2026 5 29				一級建築士 大田登録第363087号		生駒南中学校校舎等解体工事		A-094	
第1回				担		今村 達哉		縮尺	
第2回				出		鈴木 康夫		A1:1:30	
第3回				図		館柳 光佑		A3:1:60	
第4回				面		図面名称		(本館) (S62) (現況撤去) 矩計図	

株式会社 設計室 一級建築士事務所
本社 〒532-0011 大阪府淀川区西中島4-1-3 2階ビル
東京支店 〒144-0052 東京都大田区蒲田5-3-3 蒲田明日ビルディング
大阪支店 〒532-0011 大阪府淀川区西中島4-1-3 2階ビル


設計 一級建築士 大田登録第363087号
小熊 耕平

担 出 図 今村 達哉
鈴木 康夫
館柳 光佑

工事名称 生駒南中学校校舎等解体工事
図面名称 (本館) (S62) (現況撤去) 矩計図


縮尺 A1:1:30
A3:1:60

・A棟を本館、B棟を南館と読み替える。
・図示青囲み内容：解体対象（本館・南館-S45-A図）より優先、但し耐震改修事に伴う内容は（本館-R4、本館・南館-H20、本館-H14の各A図）を参照のこと。

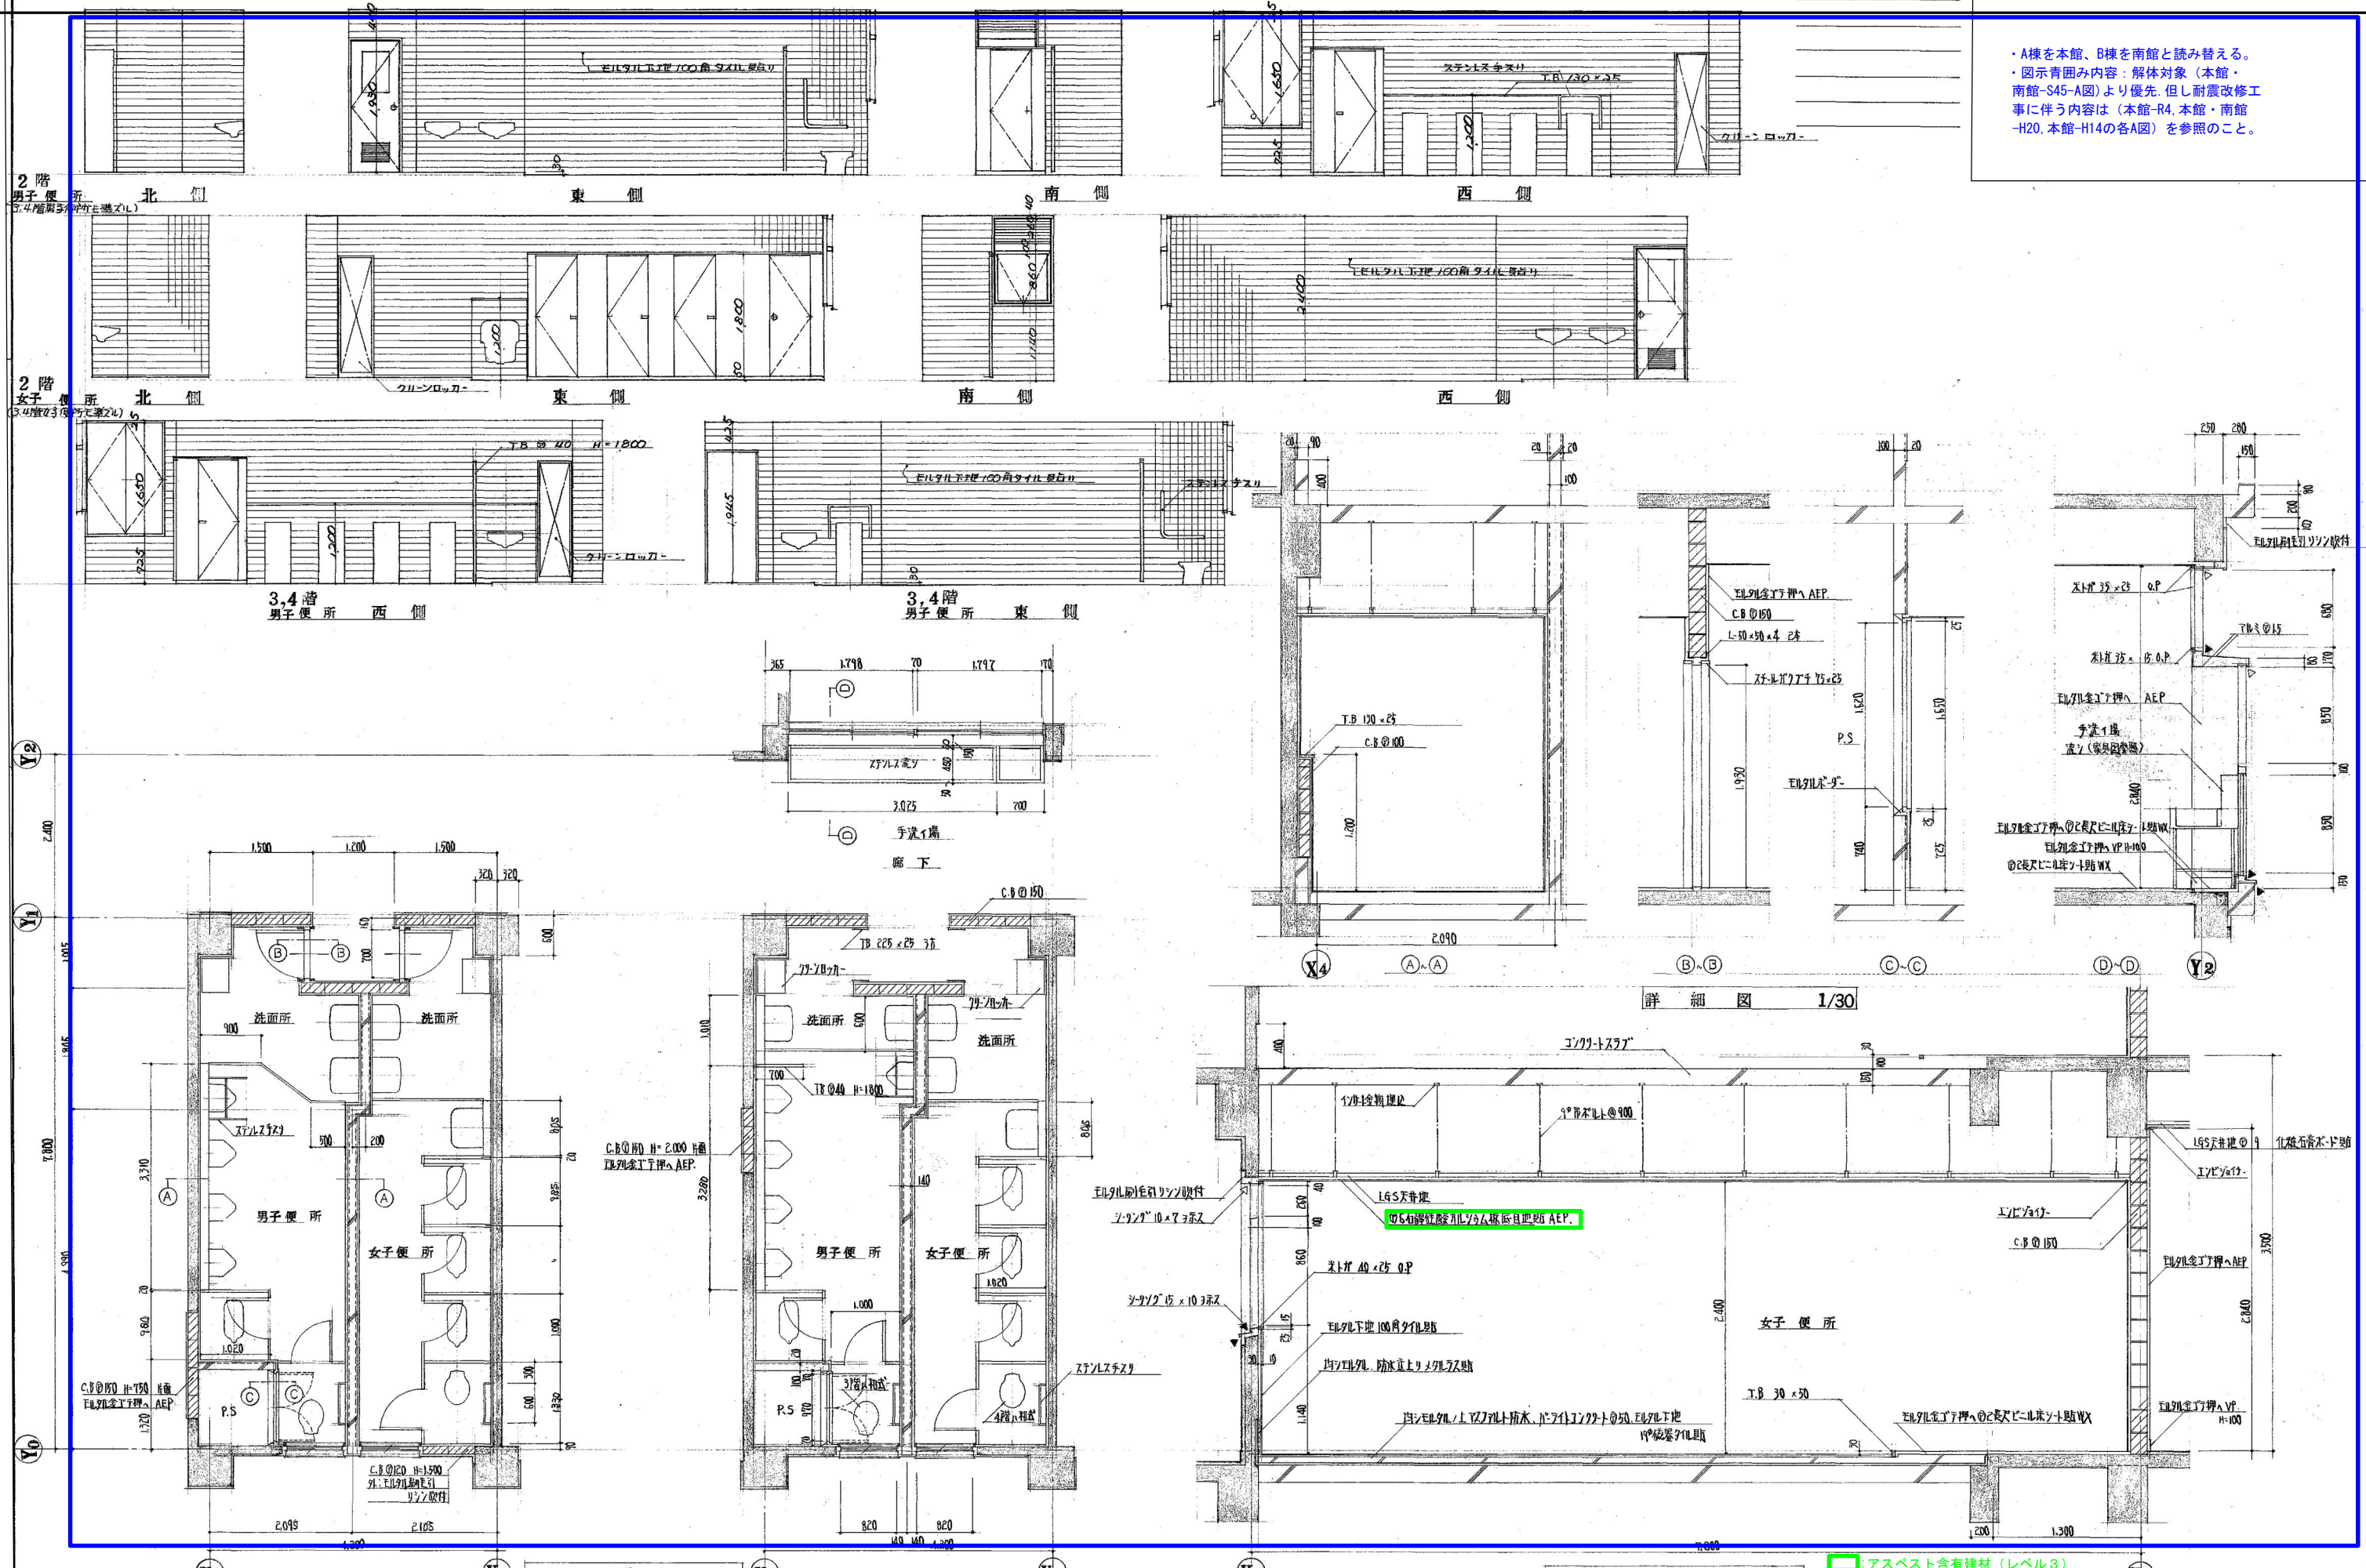


作成年月日 2026 5 29		備考		設計 一級建築士 大田 登録第363087号 小熊 耕平		図面NO. A-095	
第1回	2026 5 29	備考	設計	一級建築士 大田 登録第363087号	今村 達哉	工事名称	生駒南中学校校舎等解体工事
第2回			設計	一級建築士 大田 登録第363087号	鈴木 康夫	図面名称	(本館) (S62) (現況撤去) 平面詳細図・矩計図・詳細図・展開図
第3回			設計	一級建築士 大田 登録第363087号	館柳 光佑	縮尺	A1: 図示 A3: 図示/2
第4回			設計	一級建築士 大田 登録第363087号			


既設男子便所掘付開口埋入配筋 1:50

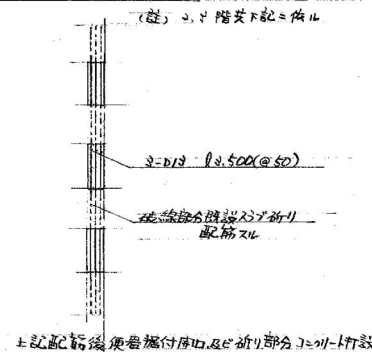


水洗便所配筋図 1:50

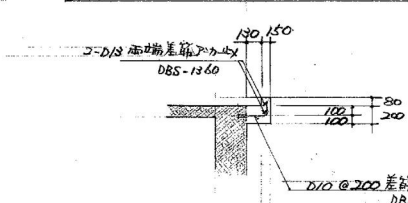




電気室屋根補強詳細図 1:10
註: 鉄部はFRP製

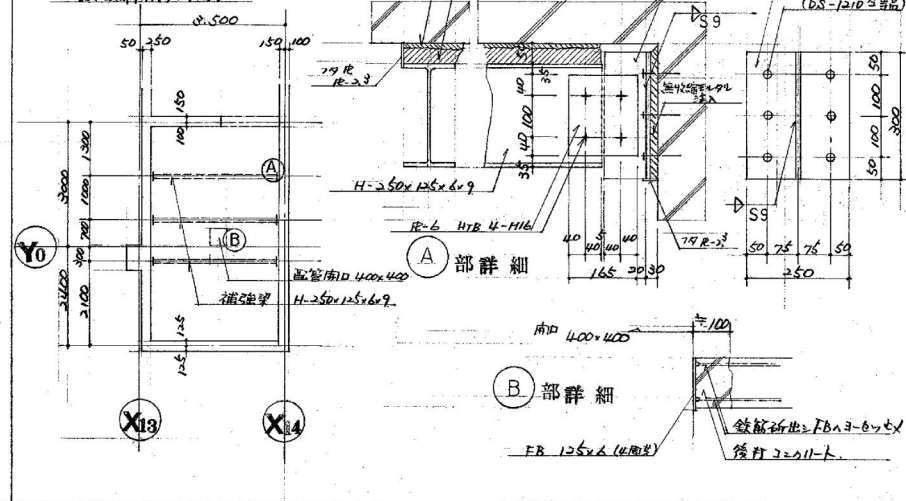



壁配筋図 1:50

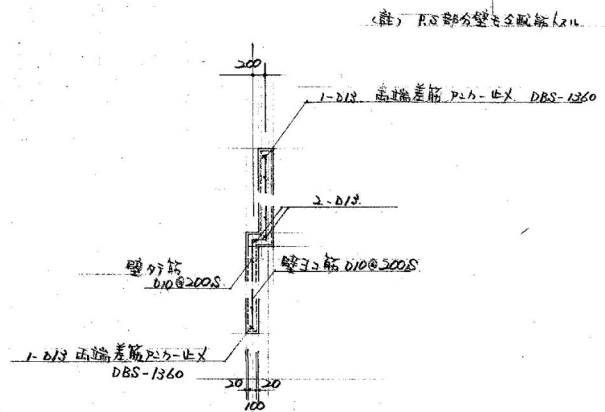


床版配筋図 1:50

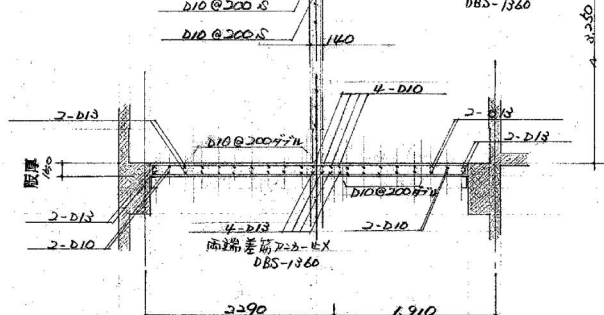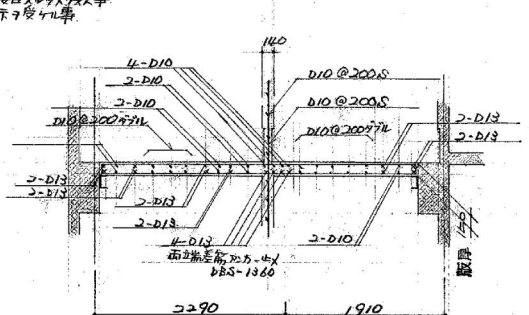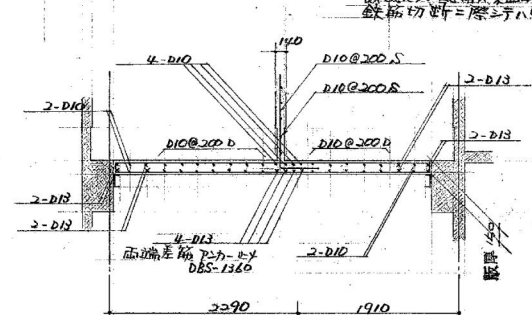

壁床版、既設部分取合配筋図 1:10

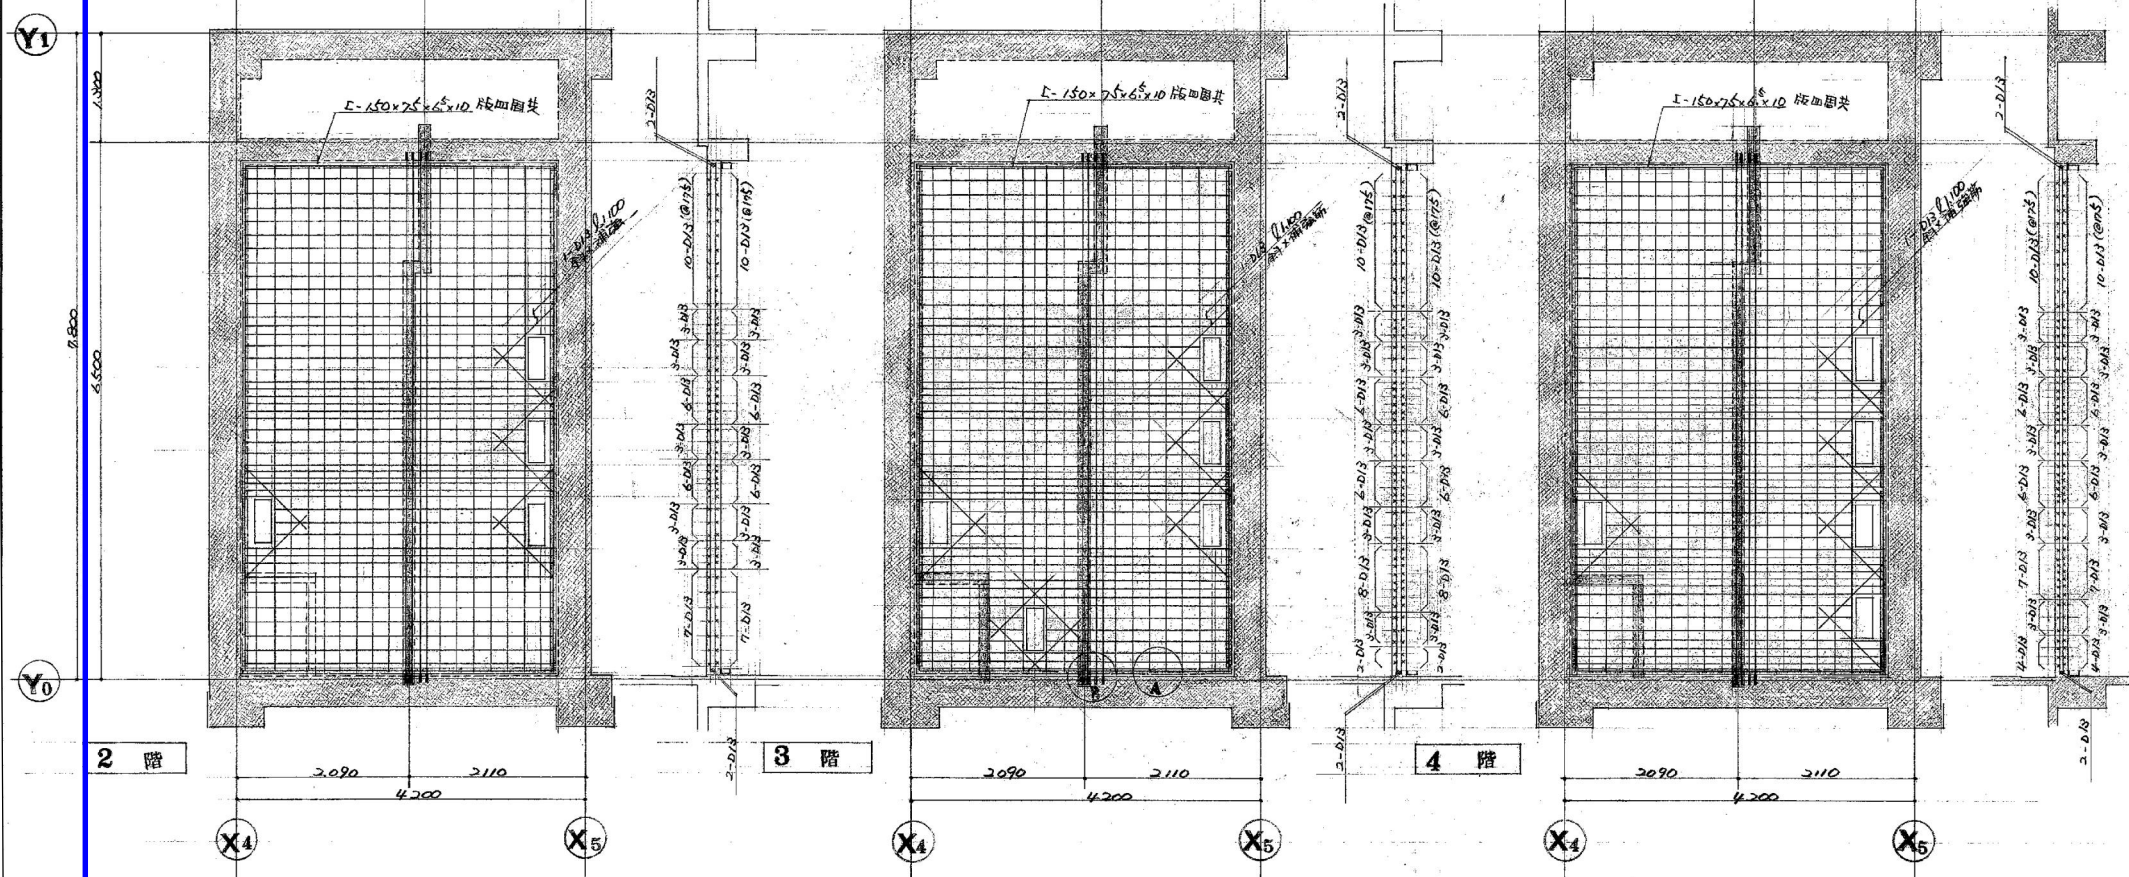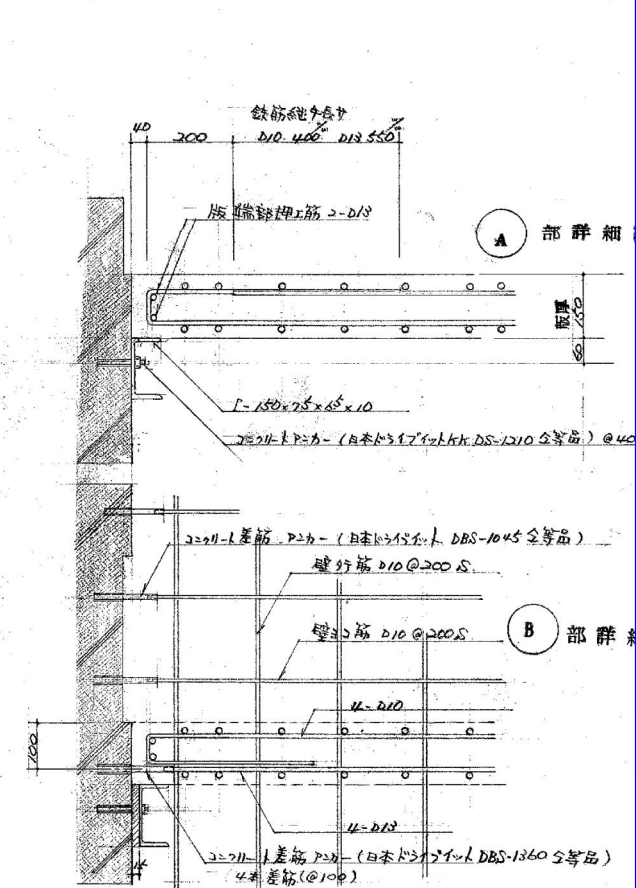

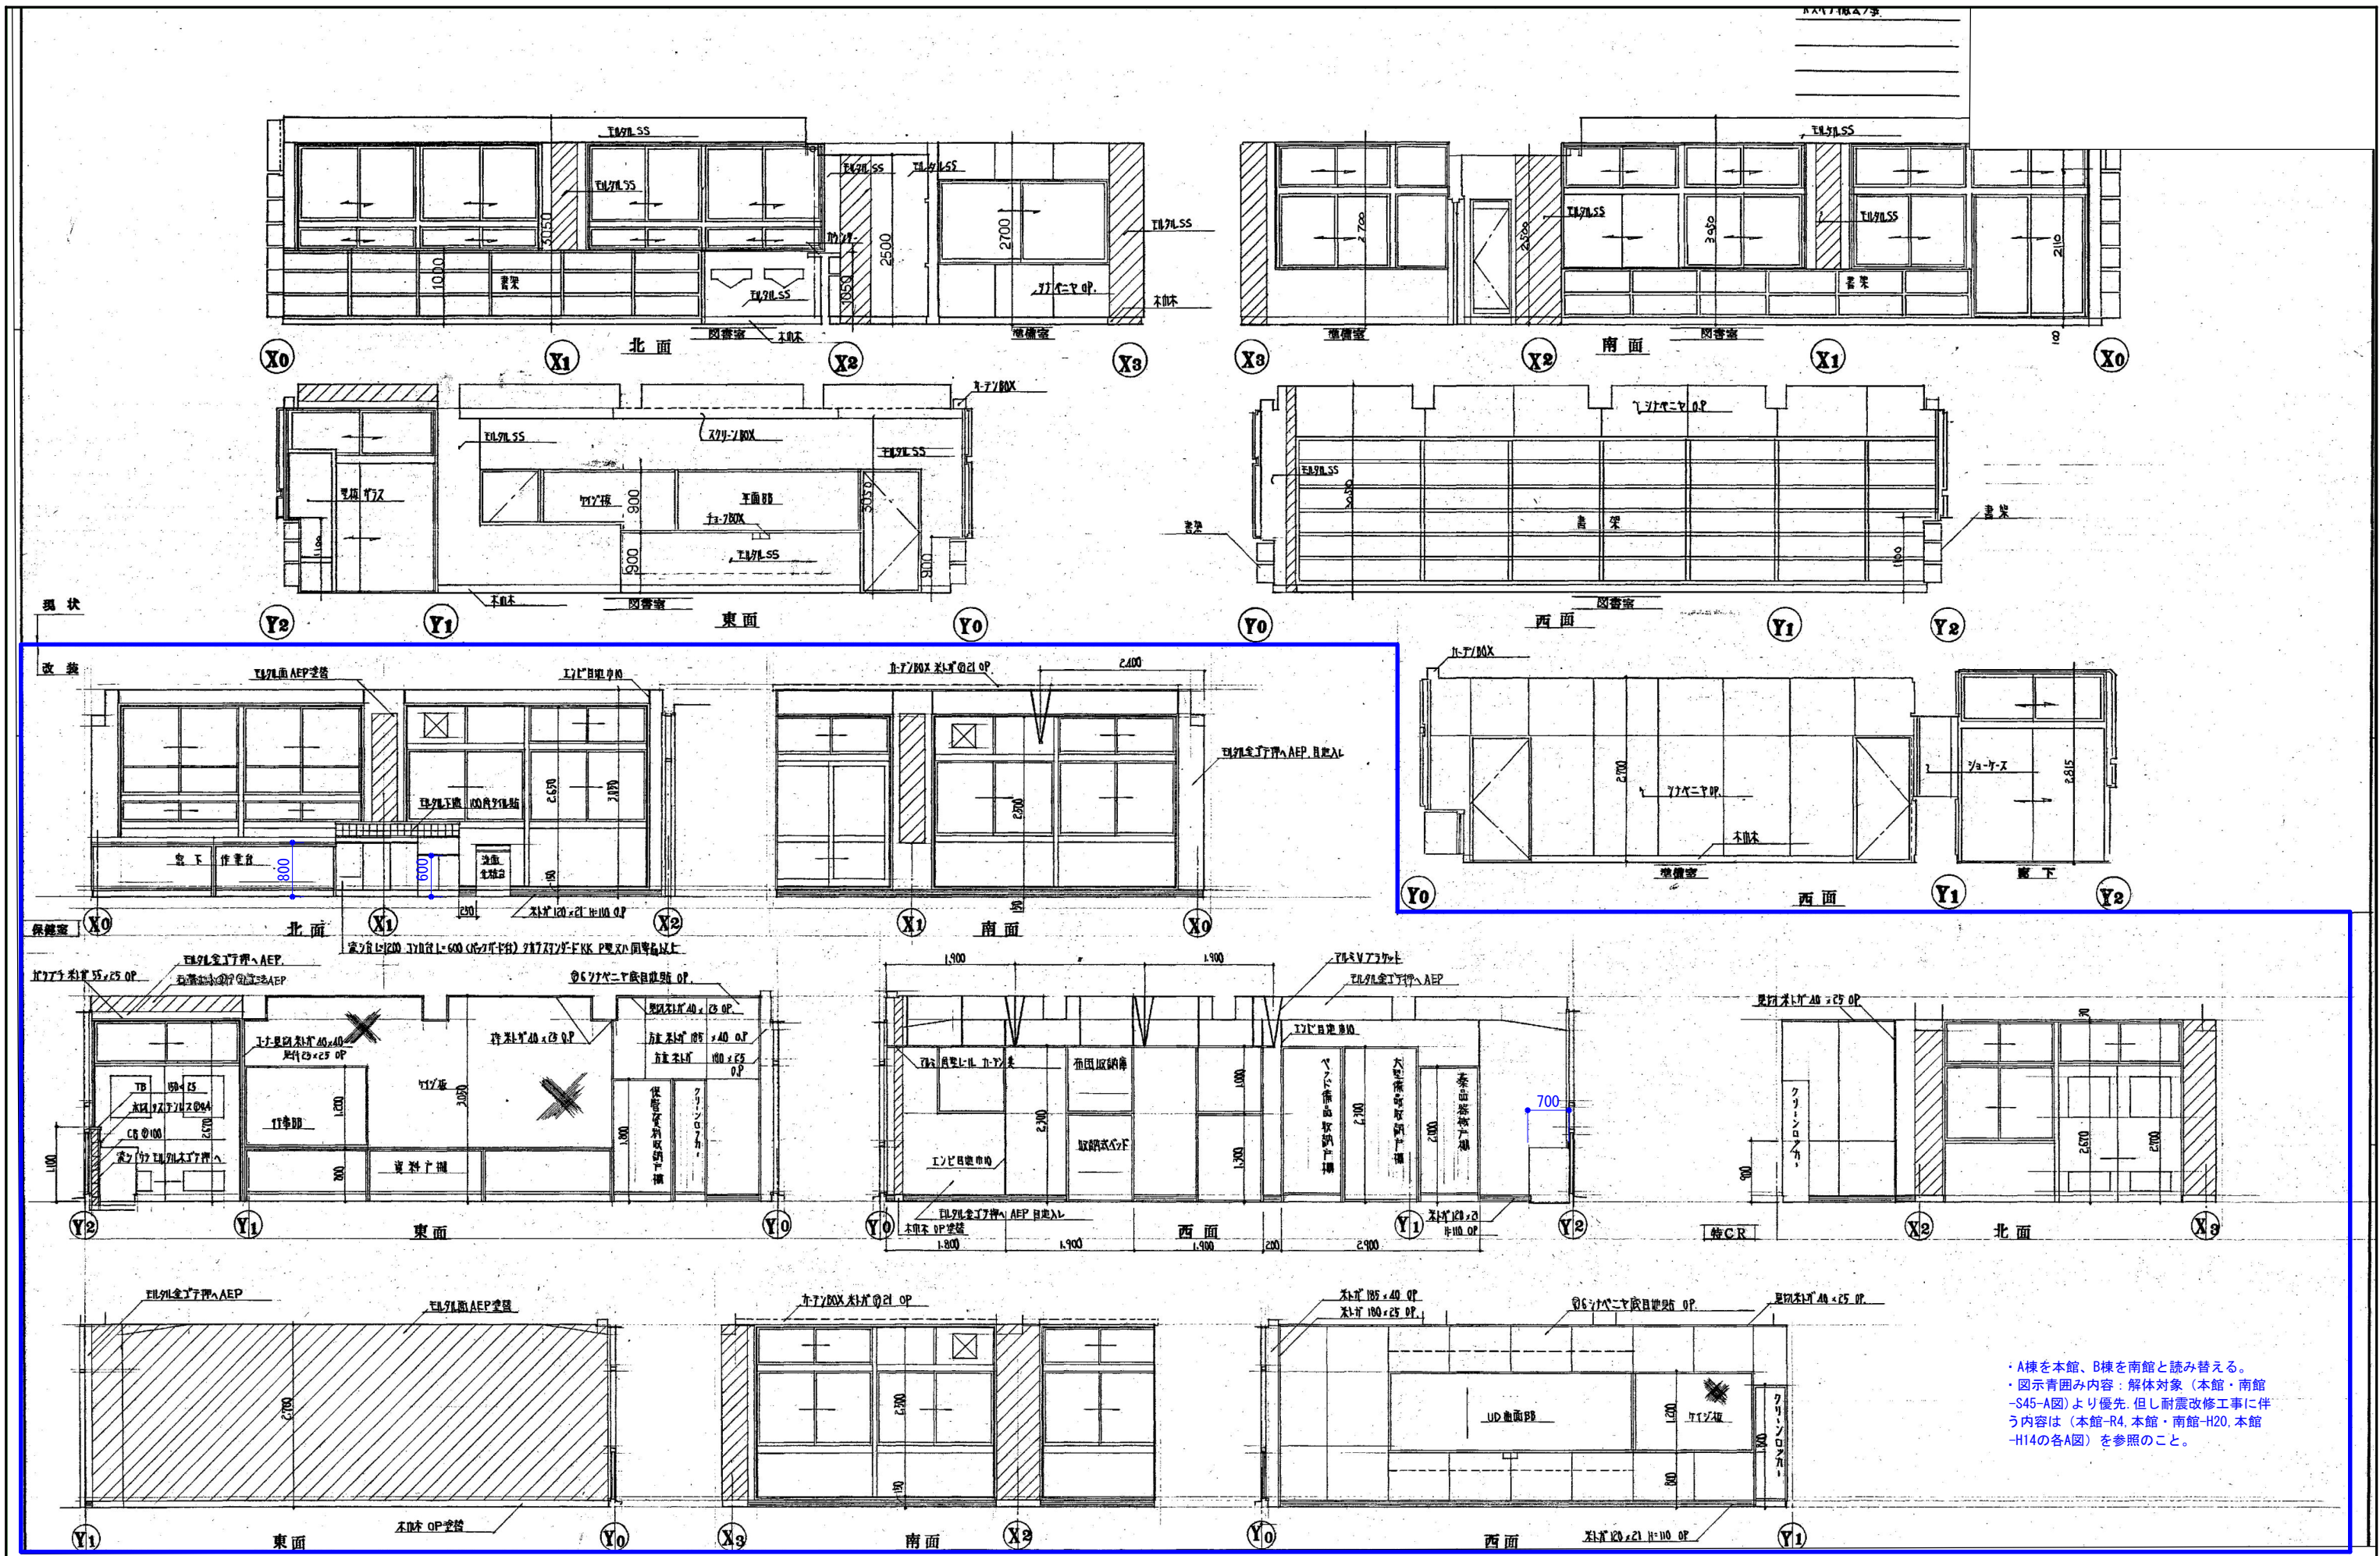

・A棟を本館、B棟を南館と読み替える。
・図示青囲み内容：解体対象（本館・南館
-S45-A図）より優先。但し耐震改修工事に伴
う内容は（本館-R4、本館・南館-H20、本館
-H14の各A図）を参照のこと。

作成年月日		備考		設計		工事名称		図面NO.	
第1回	2026.5.29			設計	大田 登録第363087号	今村 達哉	生駒南中学校校舎等解体工事	縮尺	A1:1:50
第2回						鈴木 康夫	図面名称	(本館)(S62)(現況撤去)保健室 特CR展開図	A3:1:100
第3回						館柳 光佑			
第4回									


株式会社 設計室
一級建築士事務所
本社 〒532-0011 大阪府大阪市西中島4-3-2 類ビル
大阪設計室 〒144-0052 東京都大田区蒲田5-3-8-3 蒲田明日ビルディング
大阪設計室 〒532-0011 大阪府大阪市西中島4-3-2 類ビル

設計
一級建築士 大田 登録第363087号
小熊 耕平

担当
今村 達哉
鈴木 康夫
館柳 光佑


工事名称
生駒南中学校校舎等解体工事
図面名称
(本館)(S62)(現況撤去)保健室 特CR展開図

図面NO.
A-097

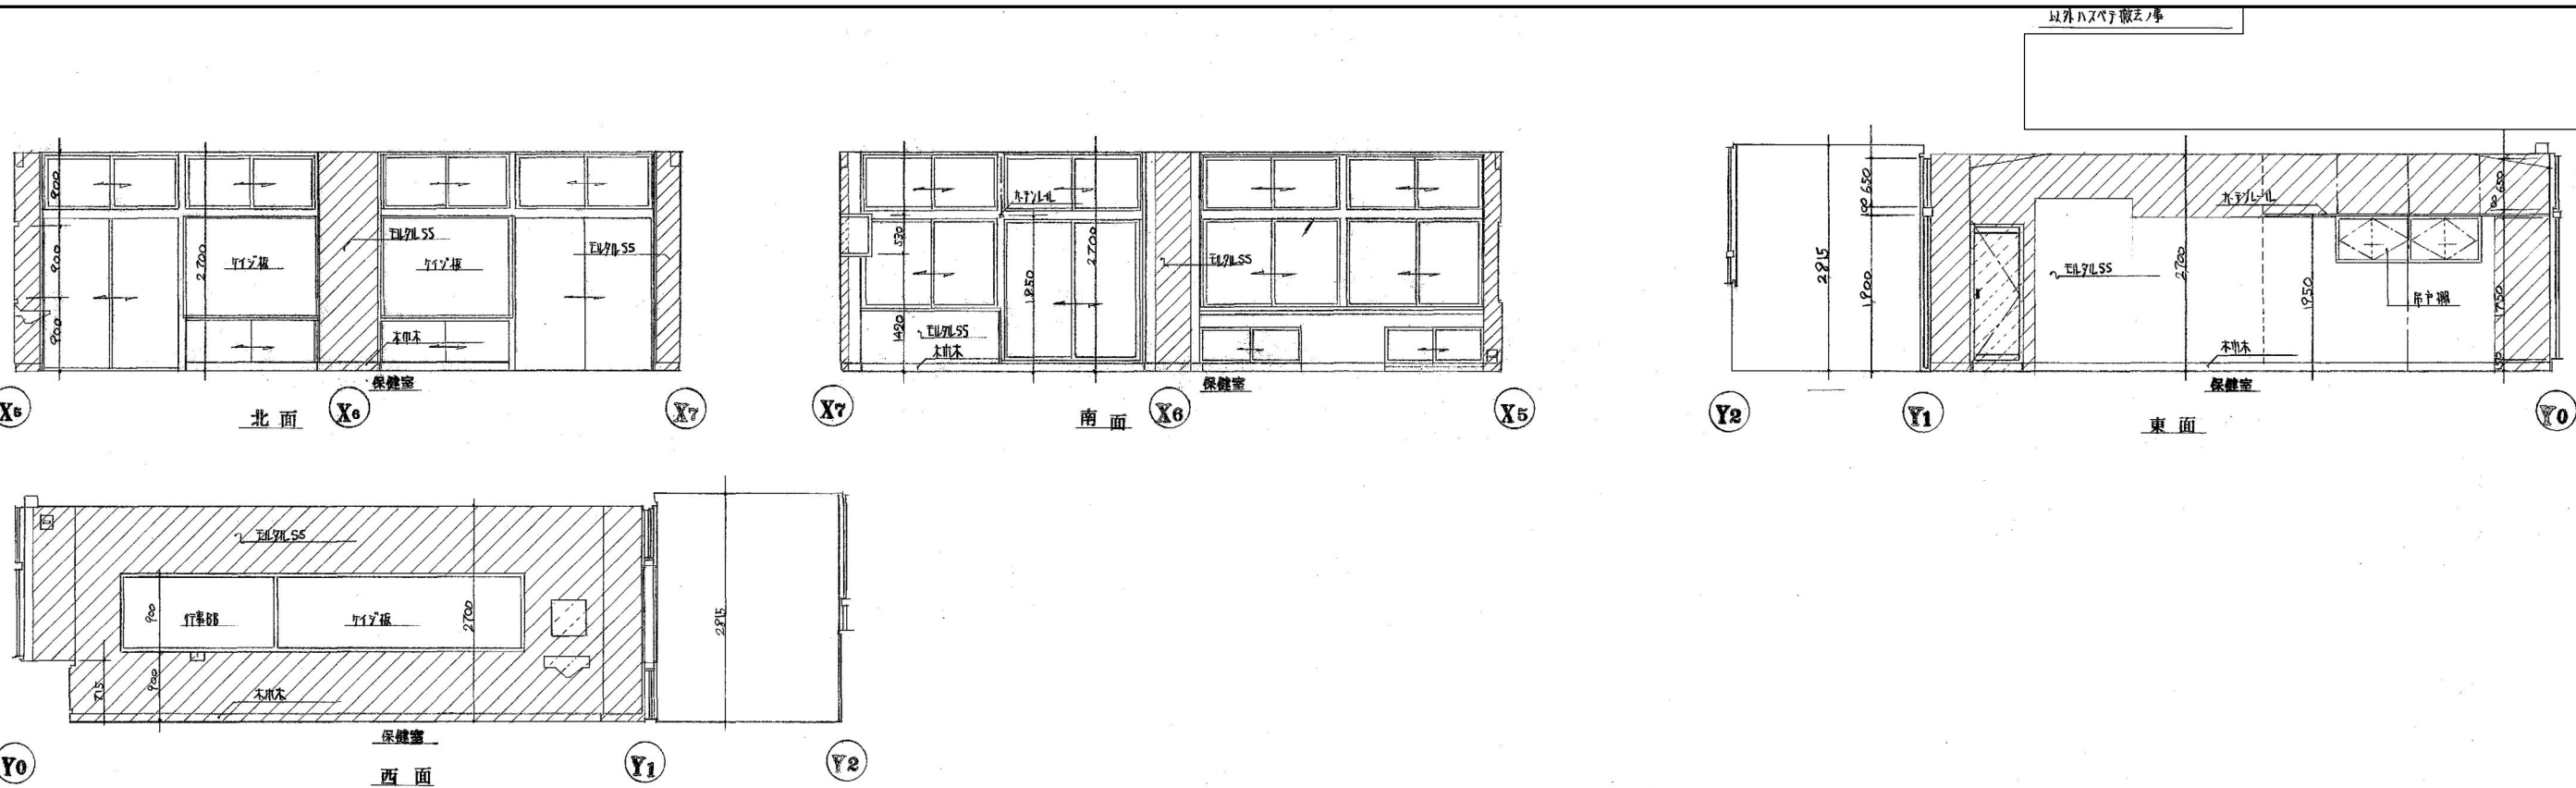


現状

改装

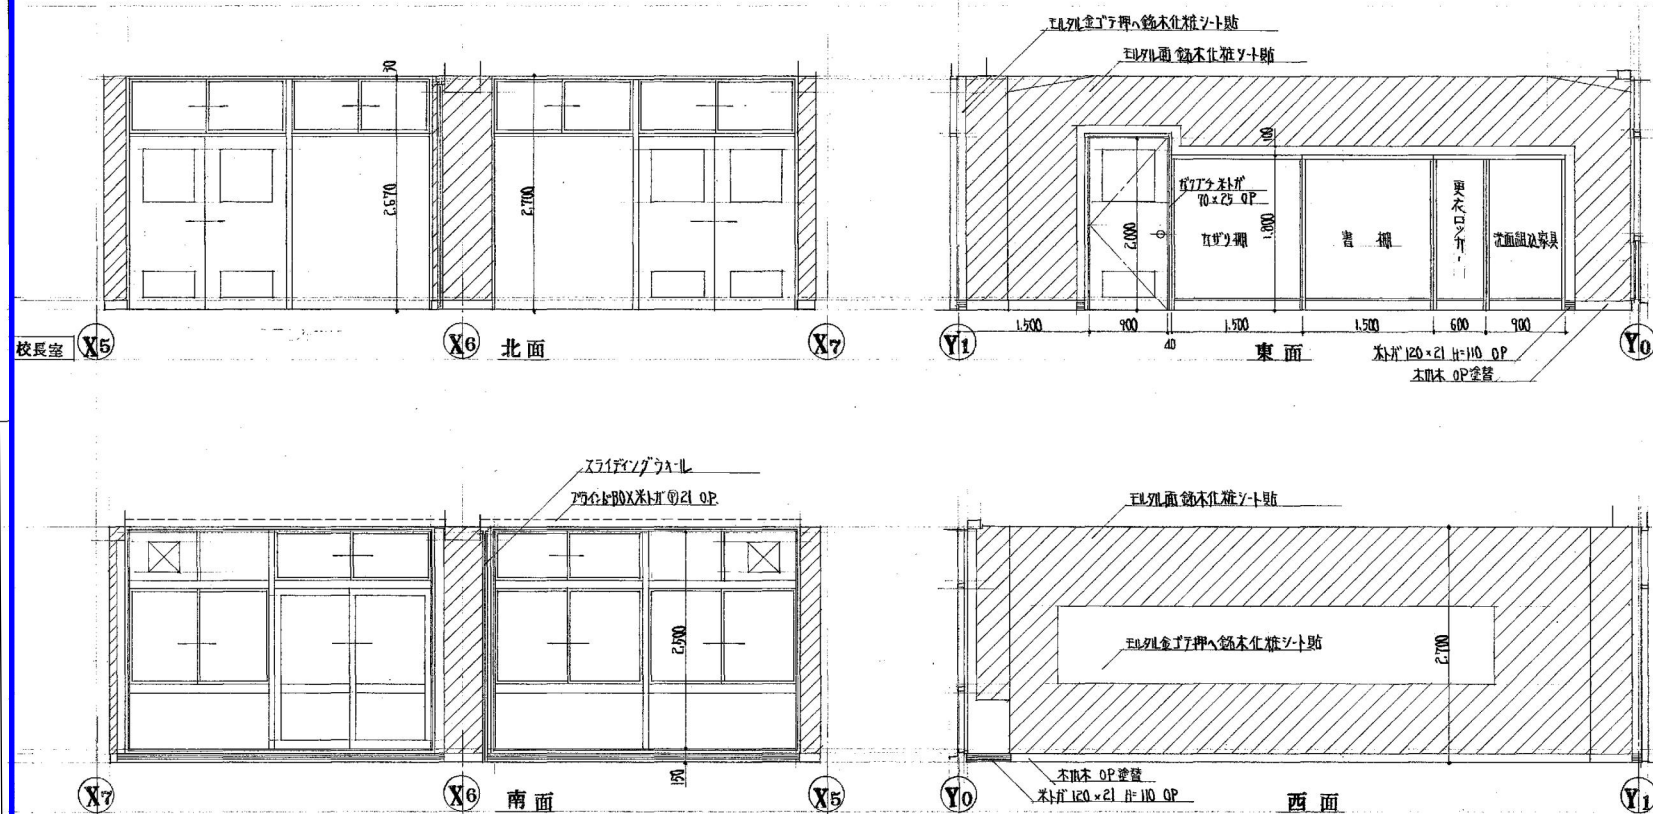

- ・A棟を本館、B棟を南館と読み替える。
- ・図示青囲み内容：解体対象（本館・南館-S45-A図）より優先、但し耐震改修工事に伴う内容は（本館-R4、本館・南館-H20、本館-H14の各A図）を参照のこと。

改 装	職員室	湯沸室
	印刷室	更衣室
	資料室	

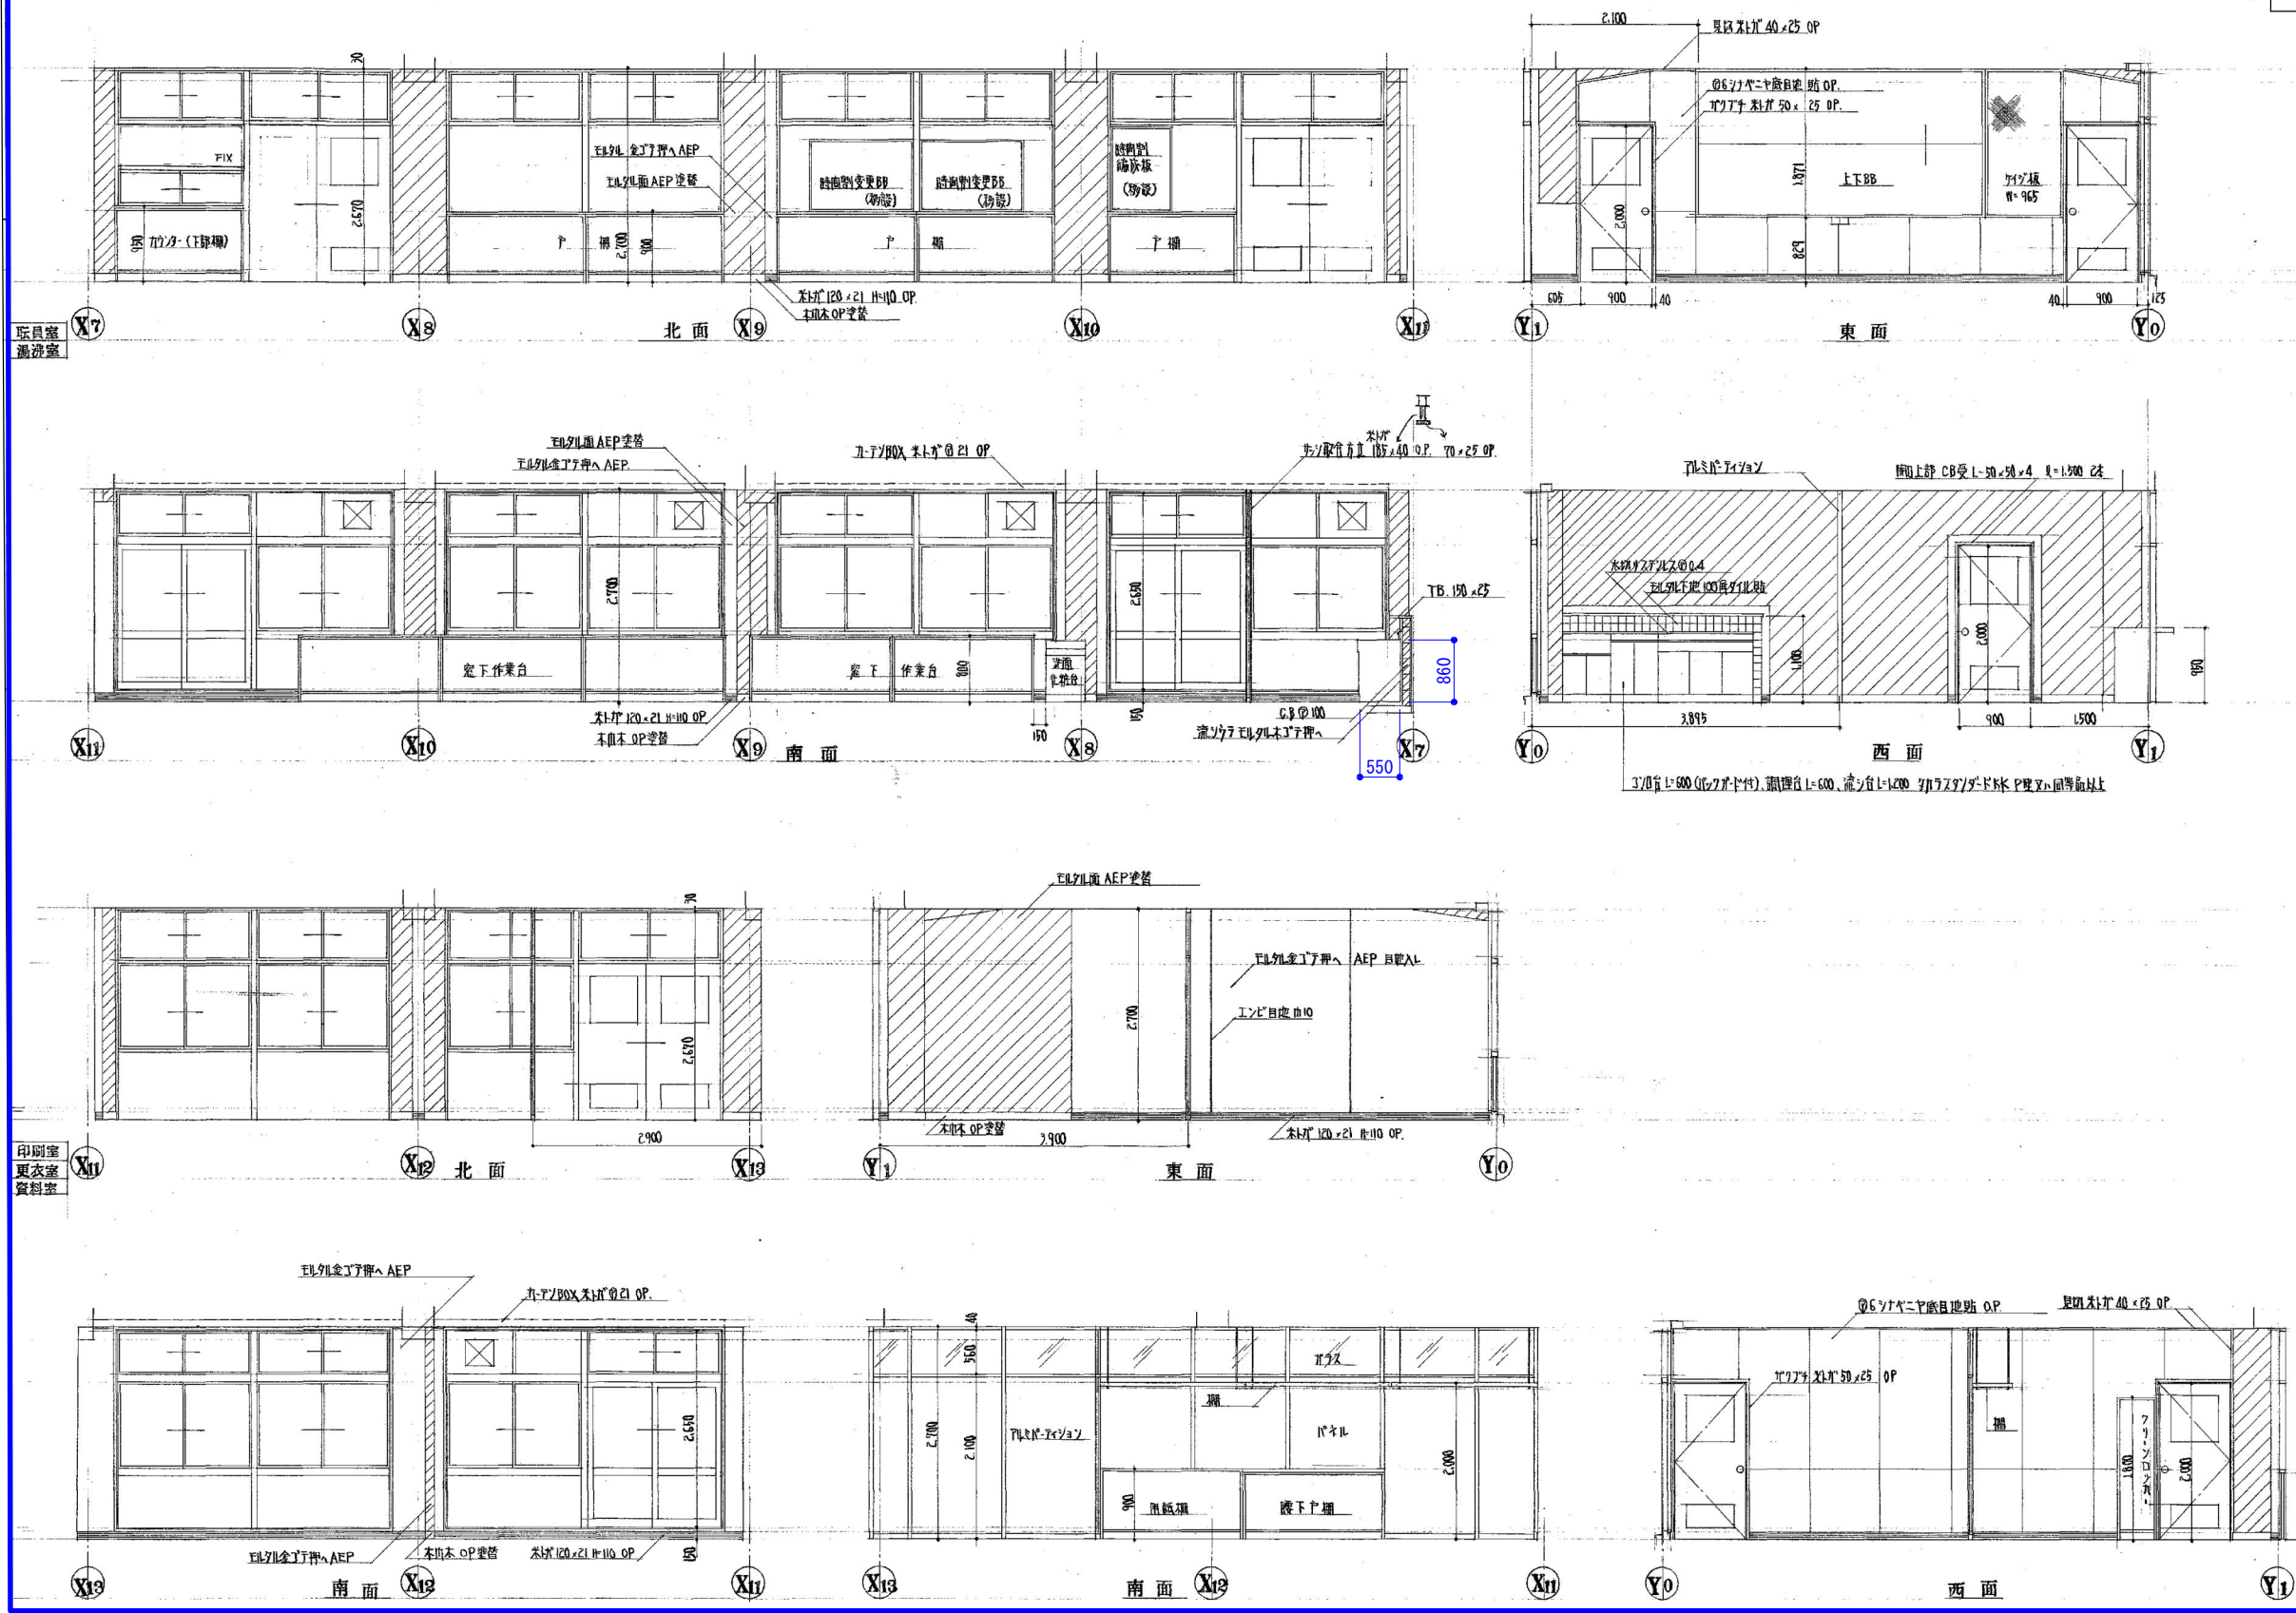

・A棟を本館、B棟を南館と読み替える。
・図示青囲み内容：解体対象（本館・南館-S45-A図）より優先、但し耐震改修工事に伴う内容は（本館-R4、本館・南館-H20、本館-H14の各A図）を参照のこと。

作成年月日	備 考	設計	図面NO.
第 1 回 2026 5 29		一級建築士 大田登録第363087号	A-099
第 2 回			
第 3 回			
第 4 回			

事務所	事務所	事務所	事務所
本社	本社	本社	本社
大阪設計室	大阪設計室	大阪設計室	大阪設計室
大阪設計室	大阪設計室	大阪設計室	大阪設計室

工事名称	生駒南中学校校舎等解体工事
図面名称	(本館) (S62) (現況撤去) 職員室 湯沸室 印刷室 更衣室展開図
縮尺	A1:1:50 A3:1:100

Architectural elevation drawing of a building facade. The drawing shows a series of window and door units. From left to right, there is a large window unit with a label 'ALUMINUM' above it, a smaller window unit with a label 'GLASS' above it, a door unit with a label 'ALUMINUM' above it, a large window unit with a label 'ALUMINUM' above it, a door unit with a label 'ALUMINUM' above it, and a large window unit with a label 'ALUMINUM' above it. The drawing includes various dimensions and material specifications.

Architectural drawings of a building facade and interior layout. The drawings include a side elevation, a front elevation, and a floor plan. The side elevation shows a building with a gabled roof and a large window. The front elevation shows a building with a flat roof and a large window. The floor plan shows a rectangular room with a large window and a door. The drawings are labeled with dimensions and materials.

Architectural drawings of the building facade, including a section view and a floor plan.

Section View (Left):

- Labels: 外立面丁種AEP, 外立面AEP窓, 外立面AEP窓, 外立面AEP窓, 外立面AEP窓
- Dimensions: 2,600, 2,100, 1,900, 1,900, 1,900

Floor Plan (Right):


- Labels: 0671バニヤ底層地 OP, 書庫, 1,800, 1,145, 835, 1,900

Notes:

- ・A棟を本館、B棟を南館と読み替える。
- ・図示青囲み内容：解体対象（本館・南館-S45-A図）より優先、但し耐震改修工事に伴う内容は（本館・B棟・南館・S45-A図）より優先。

- ・A棟を本館、B棟を南館と読み替える。
- ・図示青囲み内容：解体対象（本館・南館-S45-A図）より優先。但し耐震改修工事に伴う内容は（本館-R4、本館・南館-H20、本館-H14の各A図）を参照のこと。

[illegible]

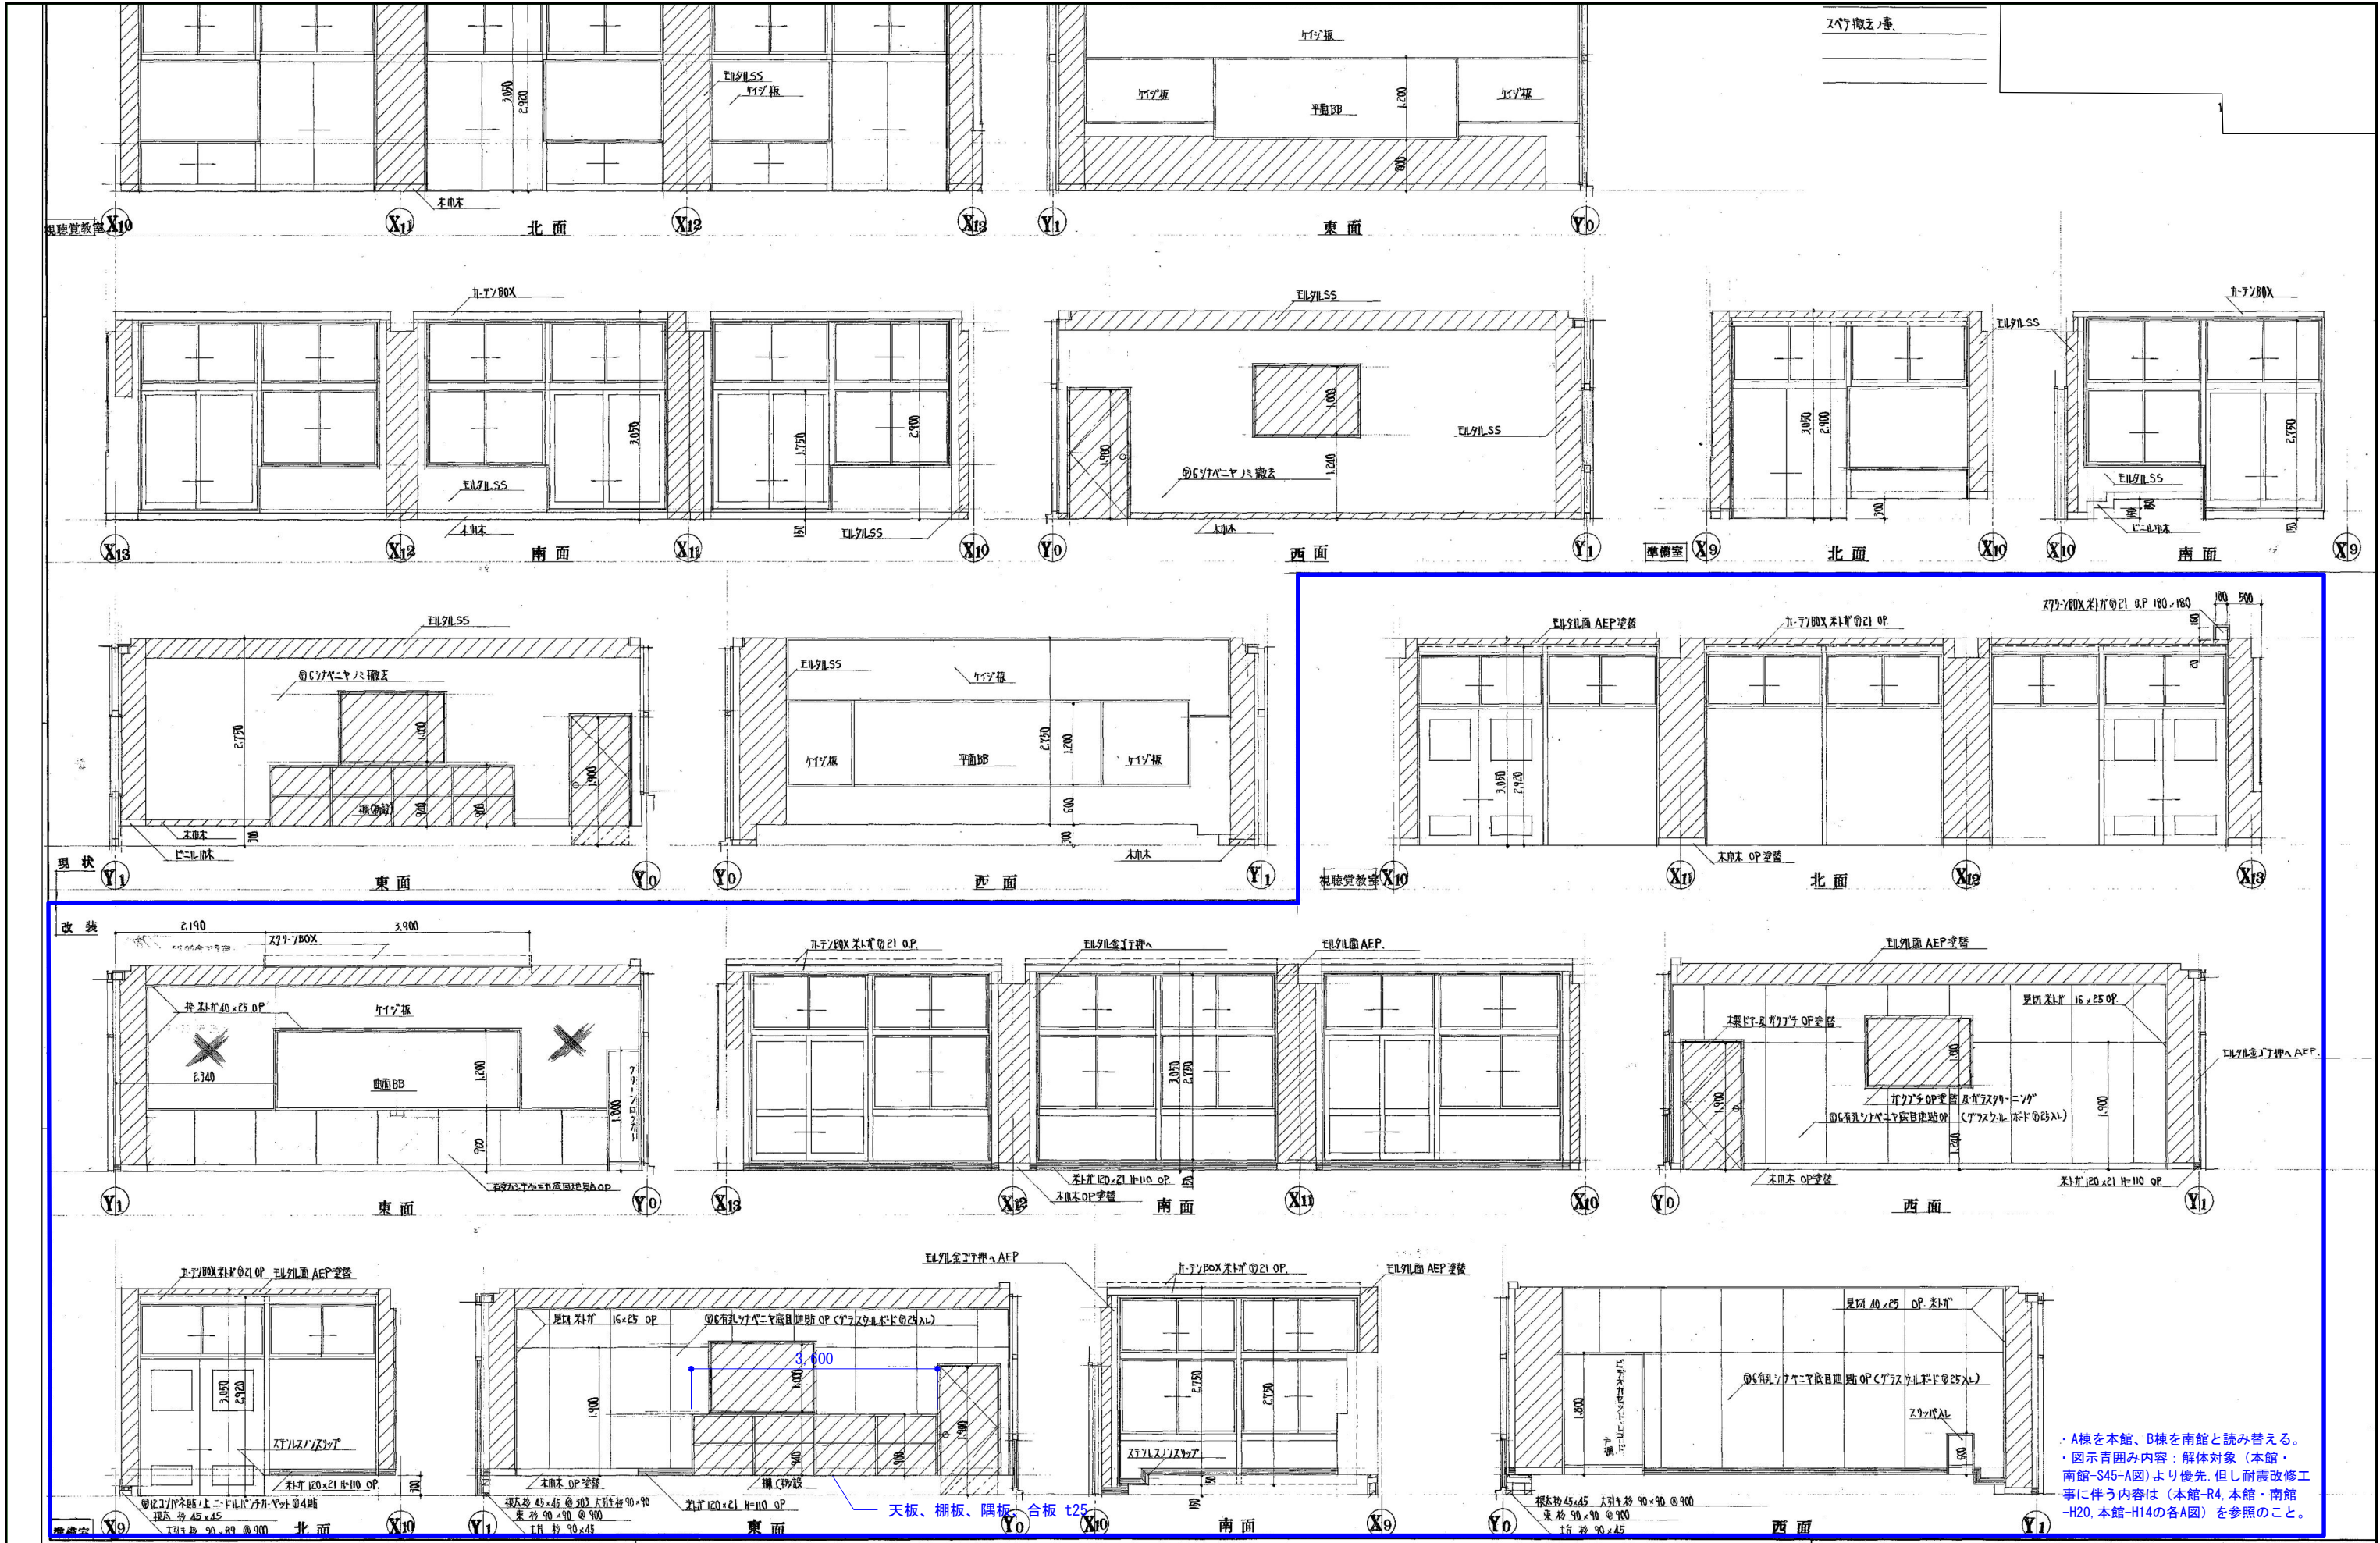

作成年月日		備考		設計		工事名称		図面NO.	
第1回	2026	5	29	設計		生駒南中学校校舎等解体工事		A-102	
第2回				設計		図面名称		縮尺	
第3回				設計		(本館)(S62)(現況撤去)視聴覚室 準備室展開図		A1:1:50	
第4回				設計				A3:1:100	

設計類設計室

一級建築士事務所

本社 532-0011 大阪府大阪市西成区中島4-3-2 類ビル
大阪設計室 144-0052 東京都大田区蒲田5-3-8-3 蒲田明日ビルディング
大阪設計室 532-0011 大阪府大阪市西成区中島4-3-2 類ビル

一級建築士 大田登録第363087号

設計

小熊 耕平

担当

今村 達哉
鈴木 康夫
館柳 光佑

工事名称

生駒南中学校校舎等解体工事

図面名称

(本館)(S62)(現況撤去)視聴覚室 準備室展開図

縮尺
A1:1:50
A3:1:100

図面NO.

A-102