

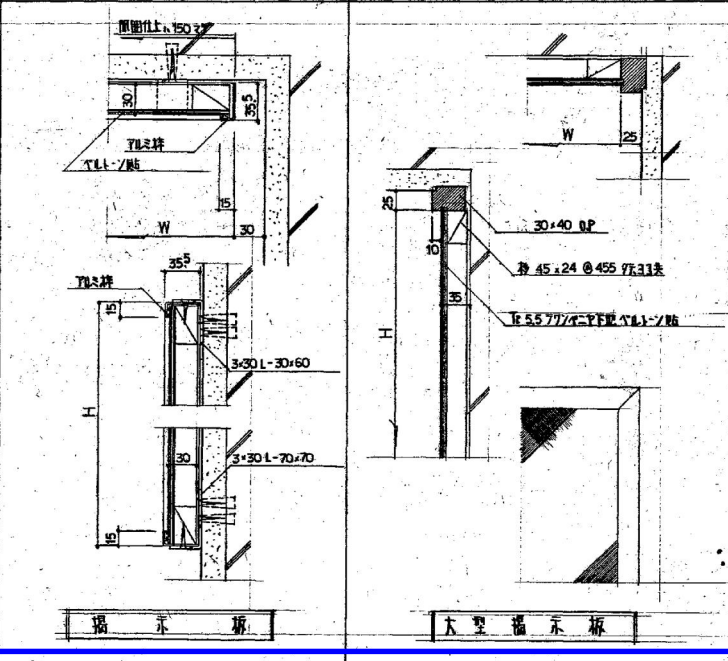
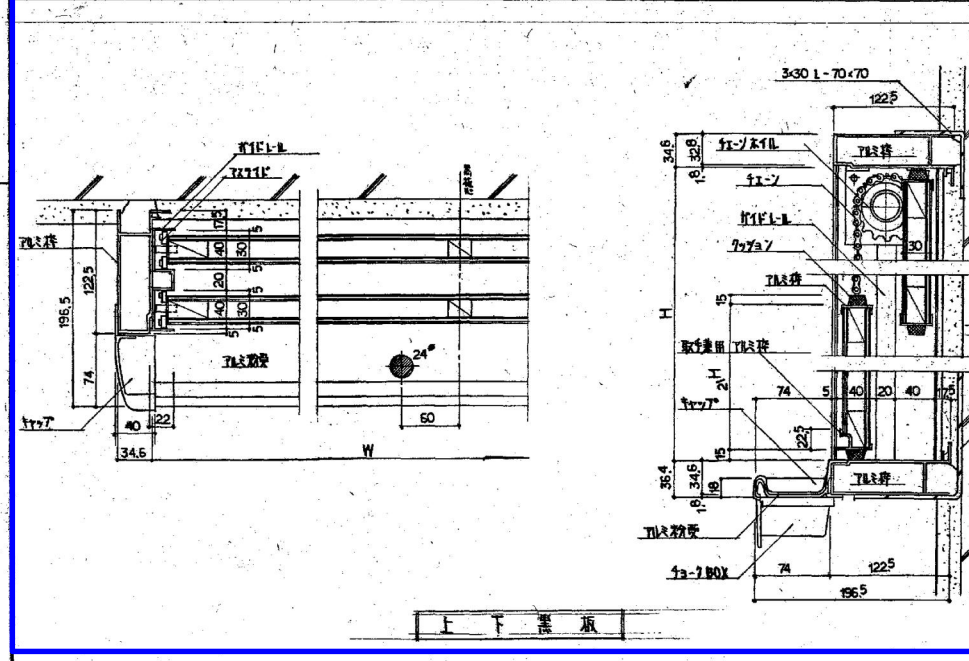
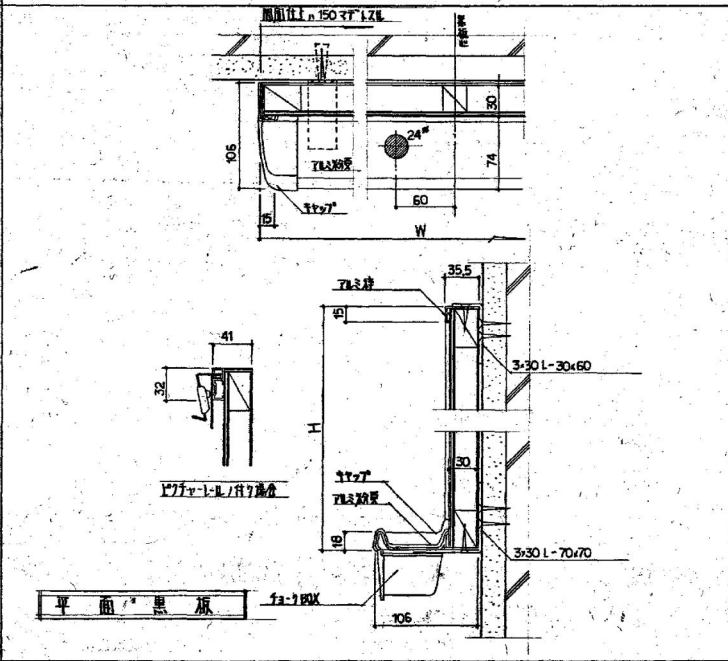
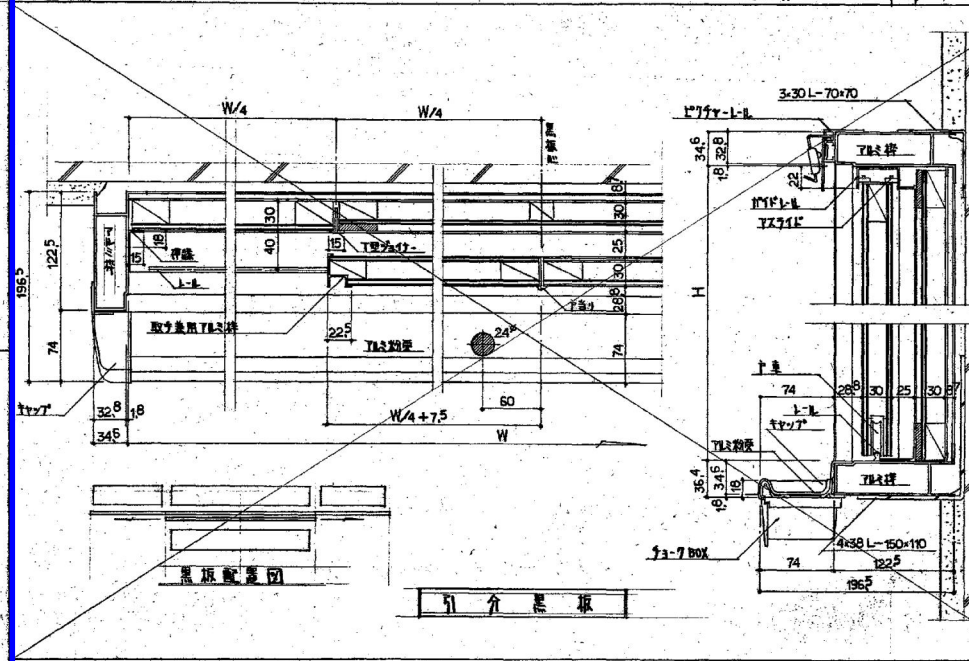
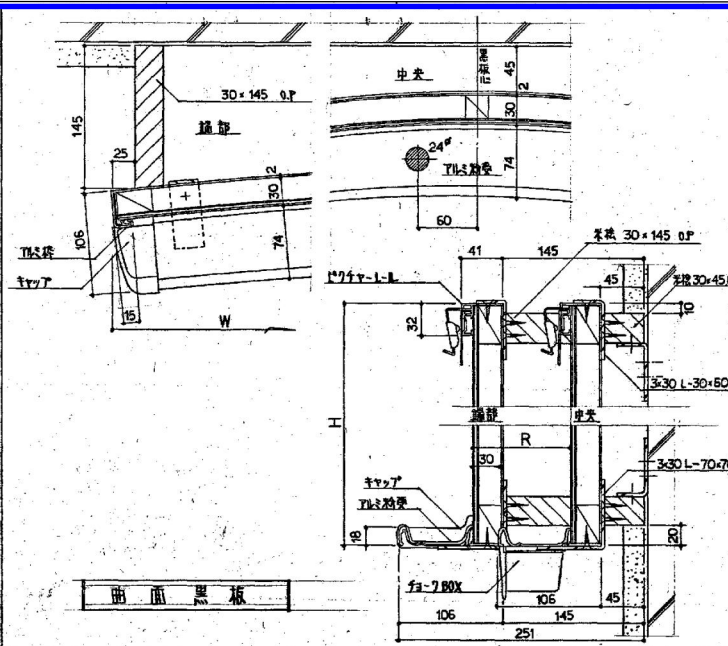
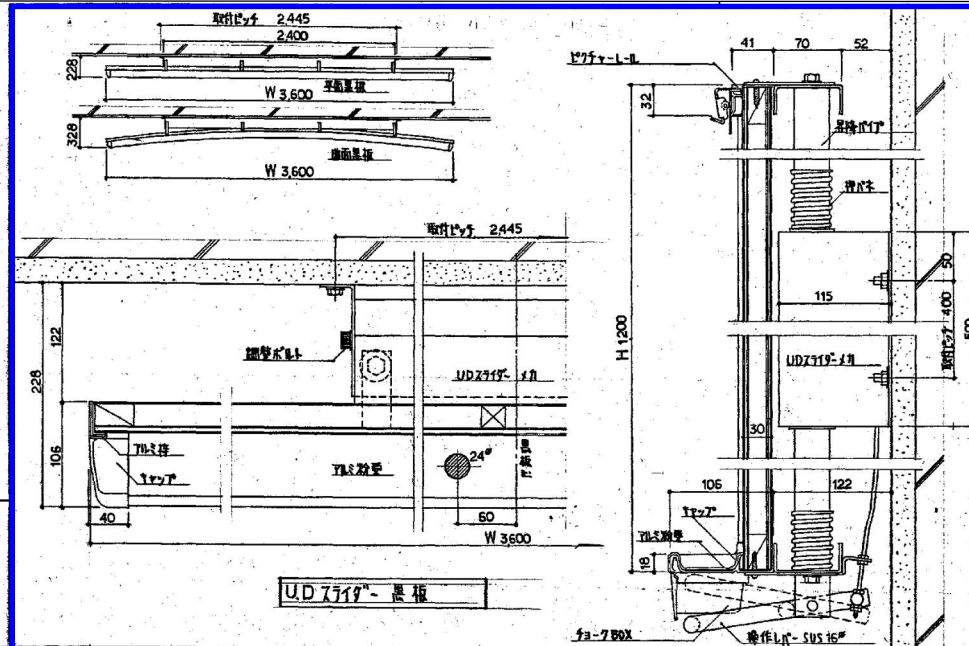


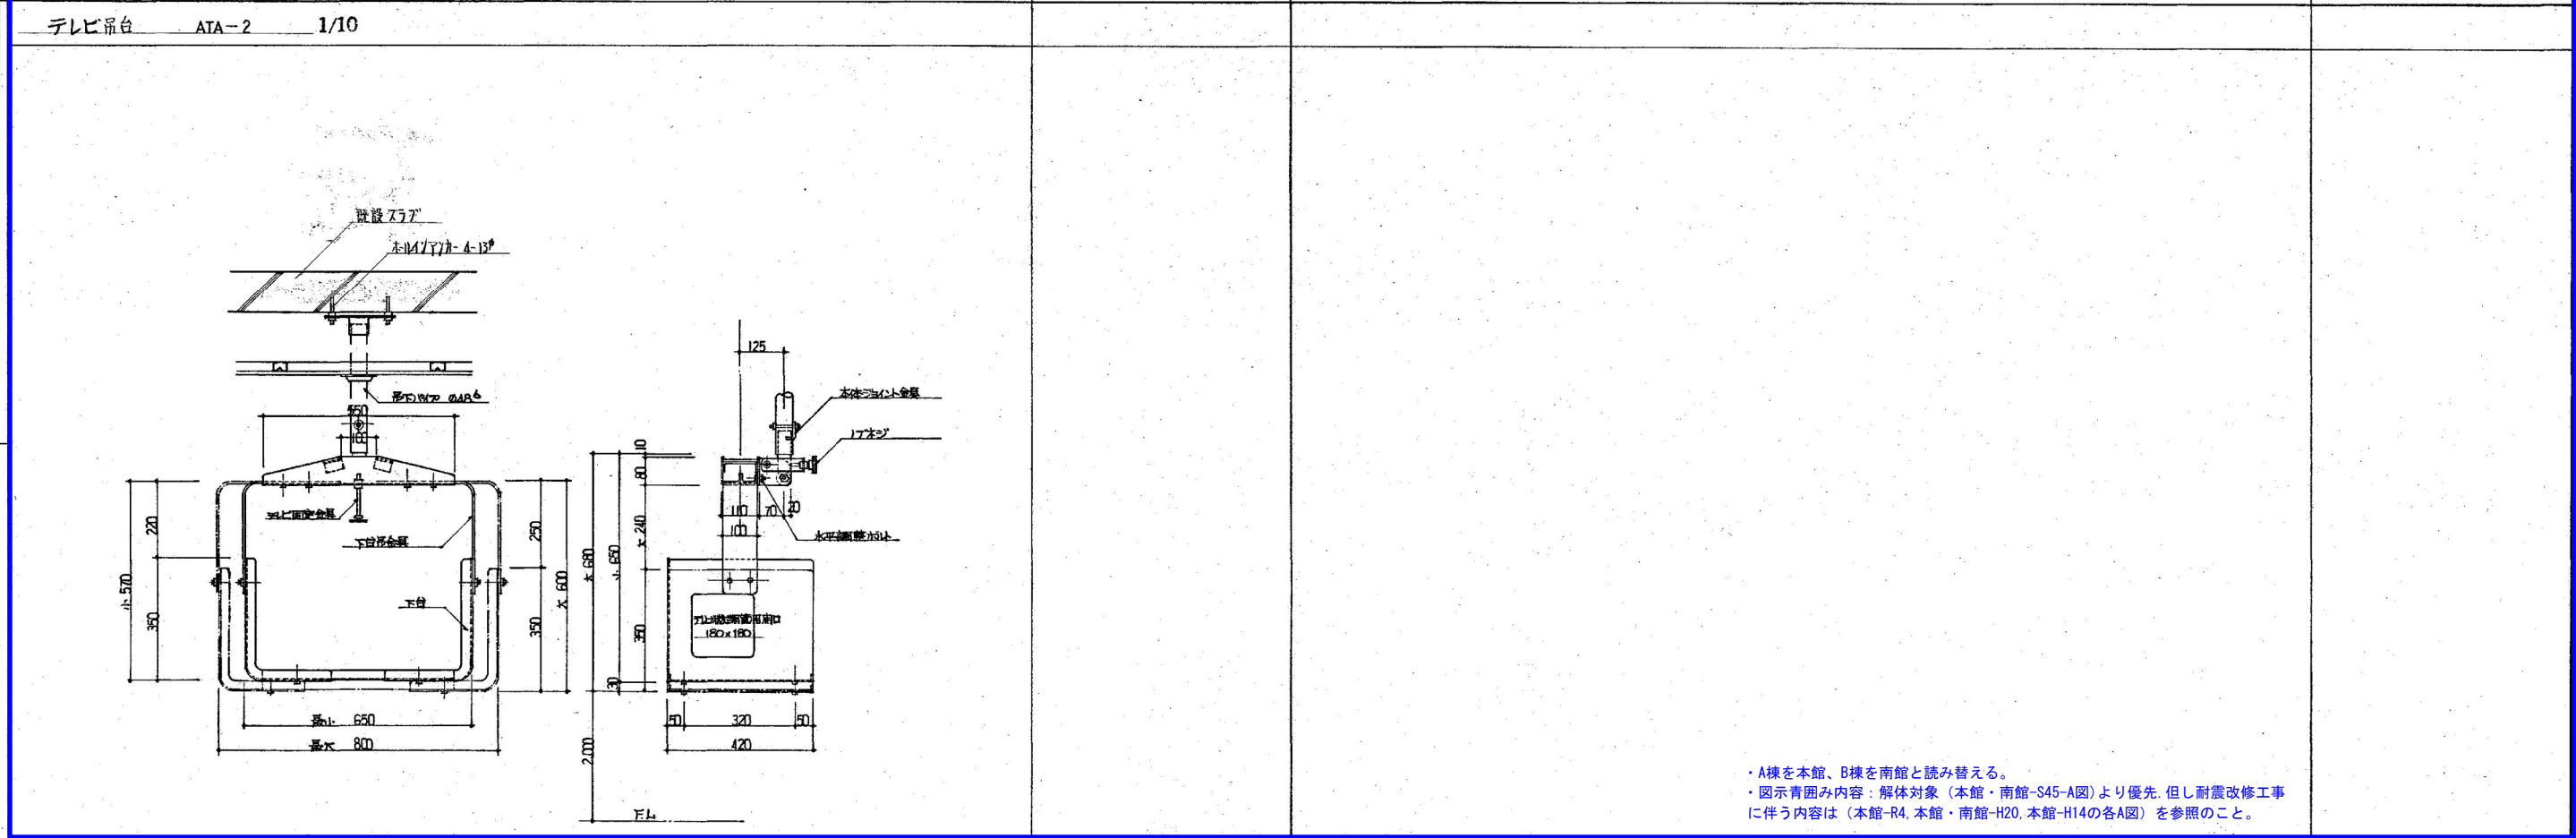


- 特記事項
- 1 黒板ハズレ黒板トスル。
 - 2 O.H.P.用スクリーン/AMS-180 (1,500×1,500)又は面時画1/2 FL12500下掛=取付ノ事
 - 3 上下黒板ノ背面ハ取付面ノ壁仕上ノ面仕上ヨリ事


(注) ・記号は、単位部 ◎記号は、取付部を示す。			
室名	数量	黒板類	掲示板類
保健室	1	・行書BB 1,800 x 1,200	・大型掲示板
特CR	1	・UD面BB 3,600 x 1,200	・掲示板 1,800 x 1,200
校長室	1	・行書BB (ホワイト) 1,500 x 1,200	
職員室	1	・上下BB (行書+平面) 3,600 x 1,800 ・時面側変更BB 1,320 x 920 x 2枚 ・時面側新設板 785 x 1,080	・掲示板 965 x 1,871 →既設品塗替ノ上移設 →既設品移設 ・掲示板 3,600 x 1,500
3階廊下	1	・平面BB 1,690 x 900 ・時面側変更BB 900 x 900	
図書室	1	・平面BB 1,800 x 1,200	・大型掲示板 3面 ・TV箱
CR	7	・曲書BB 3,600 x 1,200 ◎平面BB →既設品移替 1,800 x 900 (但しCR5は新設)	・大型掲示板 5面 ◎大型掲示板 →既設品移替(11/20) 3面 (但しCR5は新設)
視覚教室	1	・曲書BB 3,600 x 1,200	・大型掲示板 3面 ・TV吊台 4台 ・スクリーン 3,600 x 2,300

・A棟を本館、B棟を南館と読み替える。
・図示内容：解体対象（本館・南館-S45-A図）より優先、但し耐震改修工事に伴う内容は（本館-R4、本館・南館-H20、本館-H14の各A図）を参照のこと。

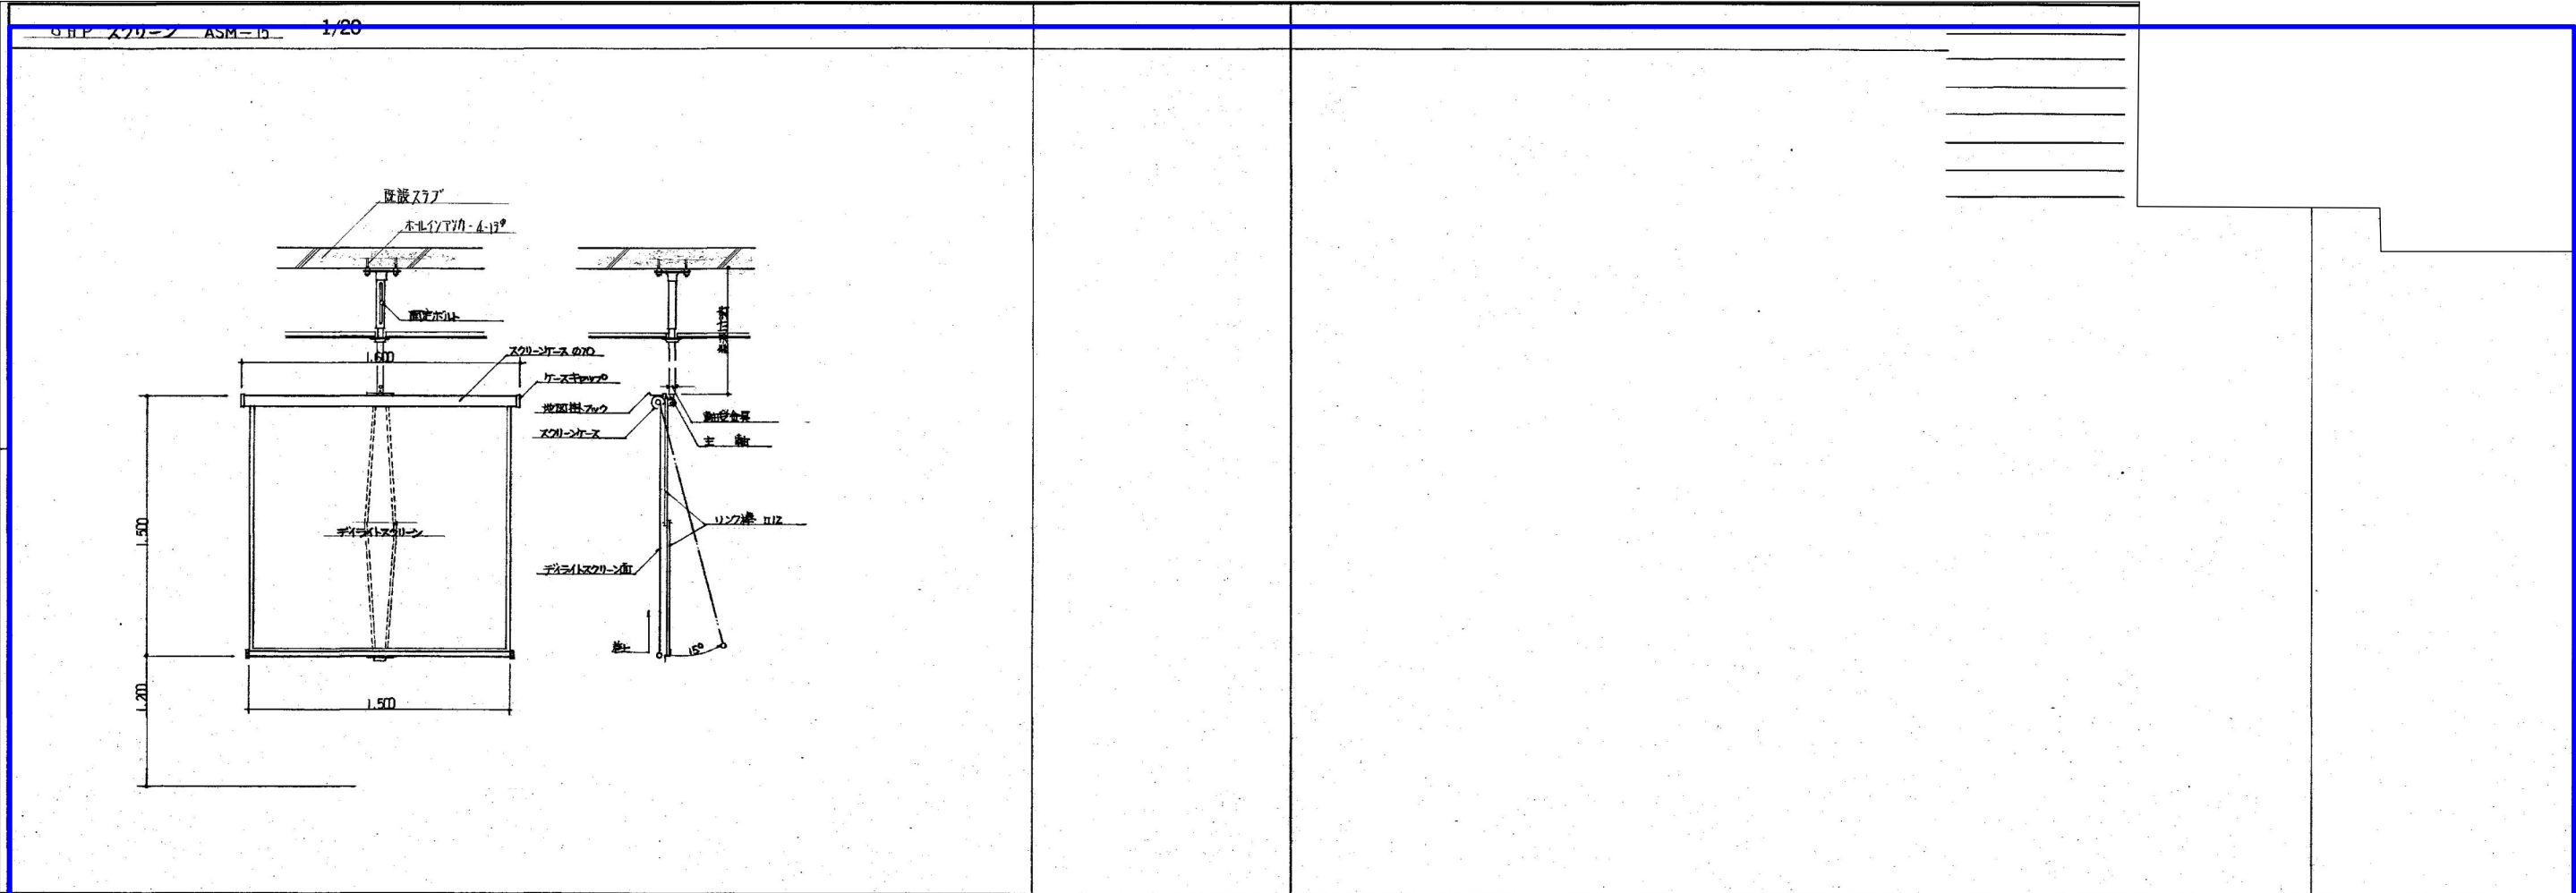


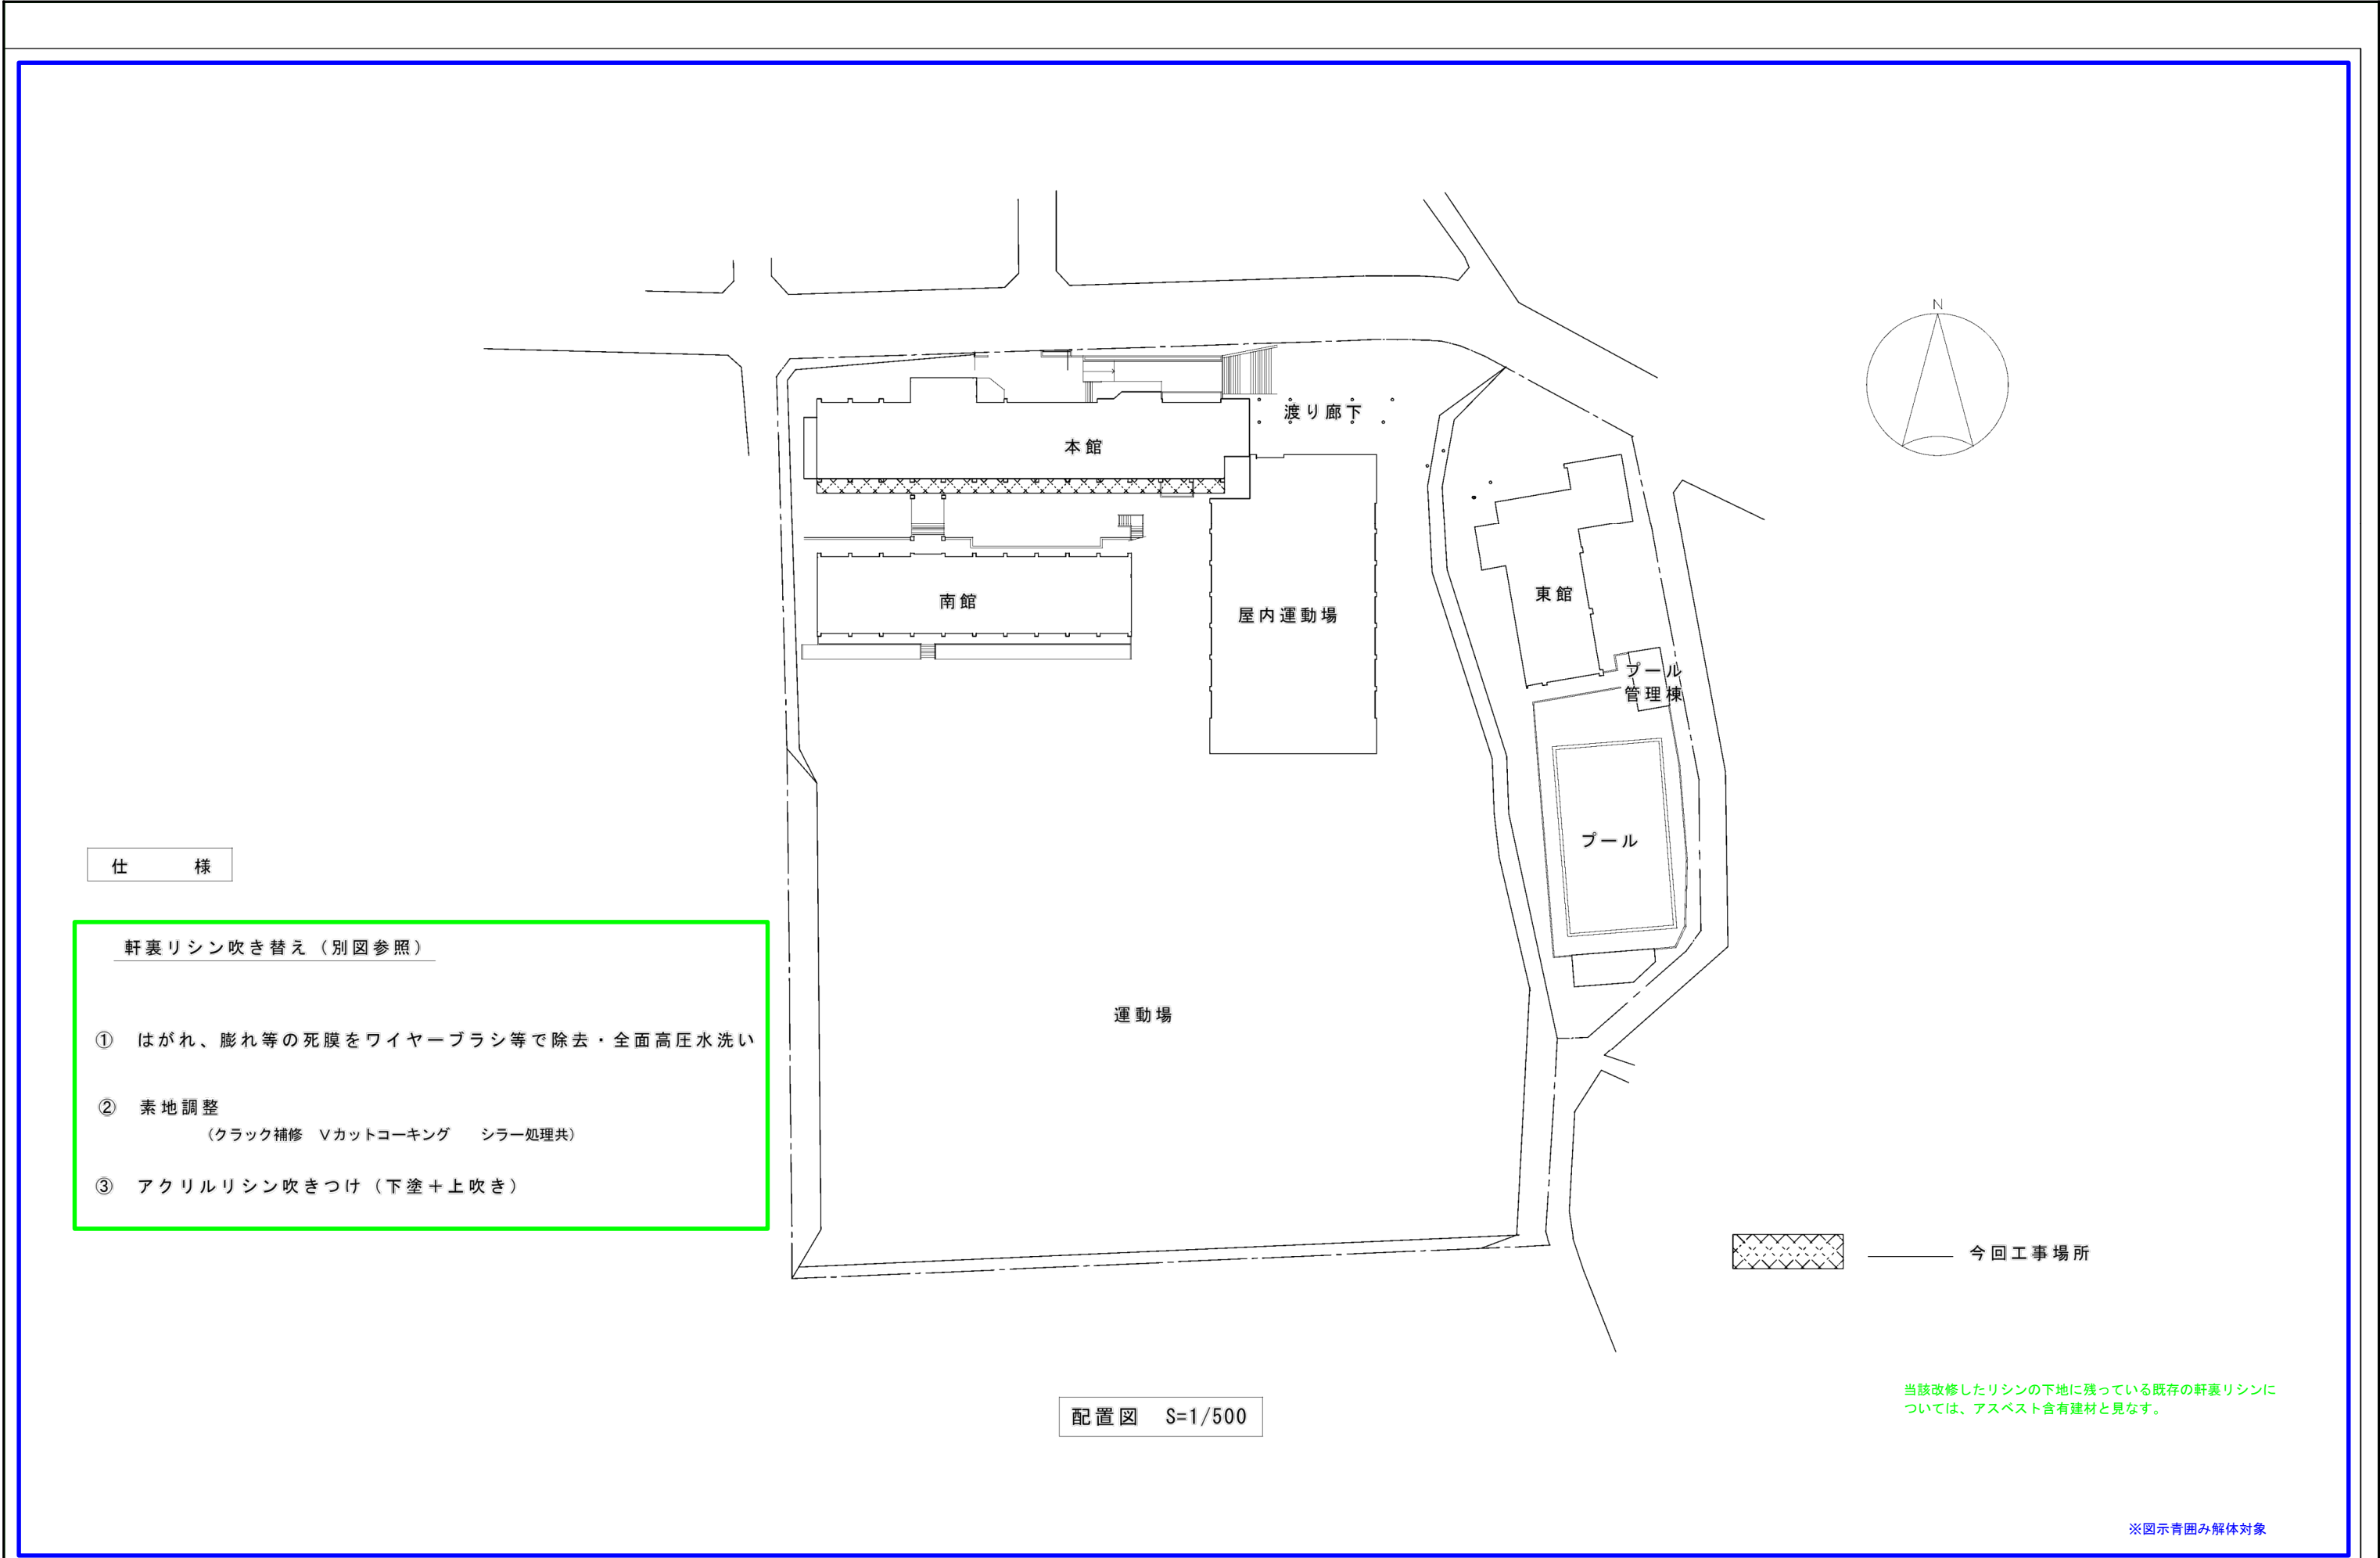

作成年月日			備 考			株式会社 森類設計室			一級建築士事務所			一級建築士 大臣登録第363087号			担当			今村 達哉		工事名称 生駒南中学校校舎等解体工事			図面NO. A-121a	
第 1 回	2026	5	29	本社 社 宅 532-0011 大阪市淀川区西中島4-3-2 森ビル 06・6305・2222 東京設計室 千 144-0052 東京都大田区蒲田5-38-3 蒲田明日ビルディング 03・5713・1011 大阪設計室 千 532-0011 大阪市淀川区西中島4-3-2 森ビル 06・6305・6666			設計			小熊 耕平			鈴木 康夫 館柳 光佑					図面名称 (本館) (H14) (現況撤去) 配置図			縮尺 A1:1:25 A3:1:50			
第 2 回																								
第 3 回																								
第 4 回																								

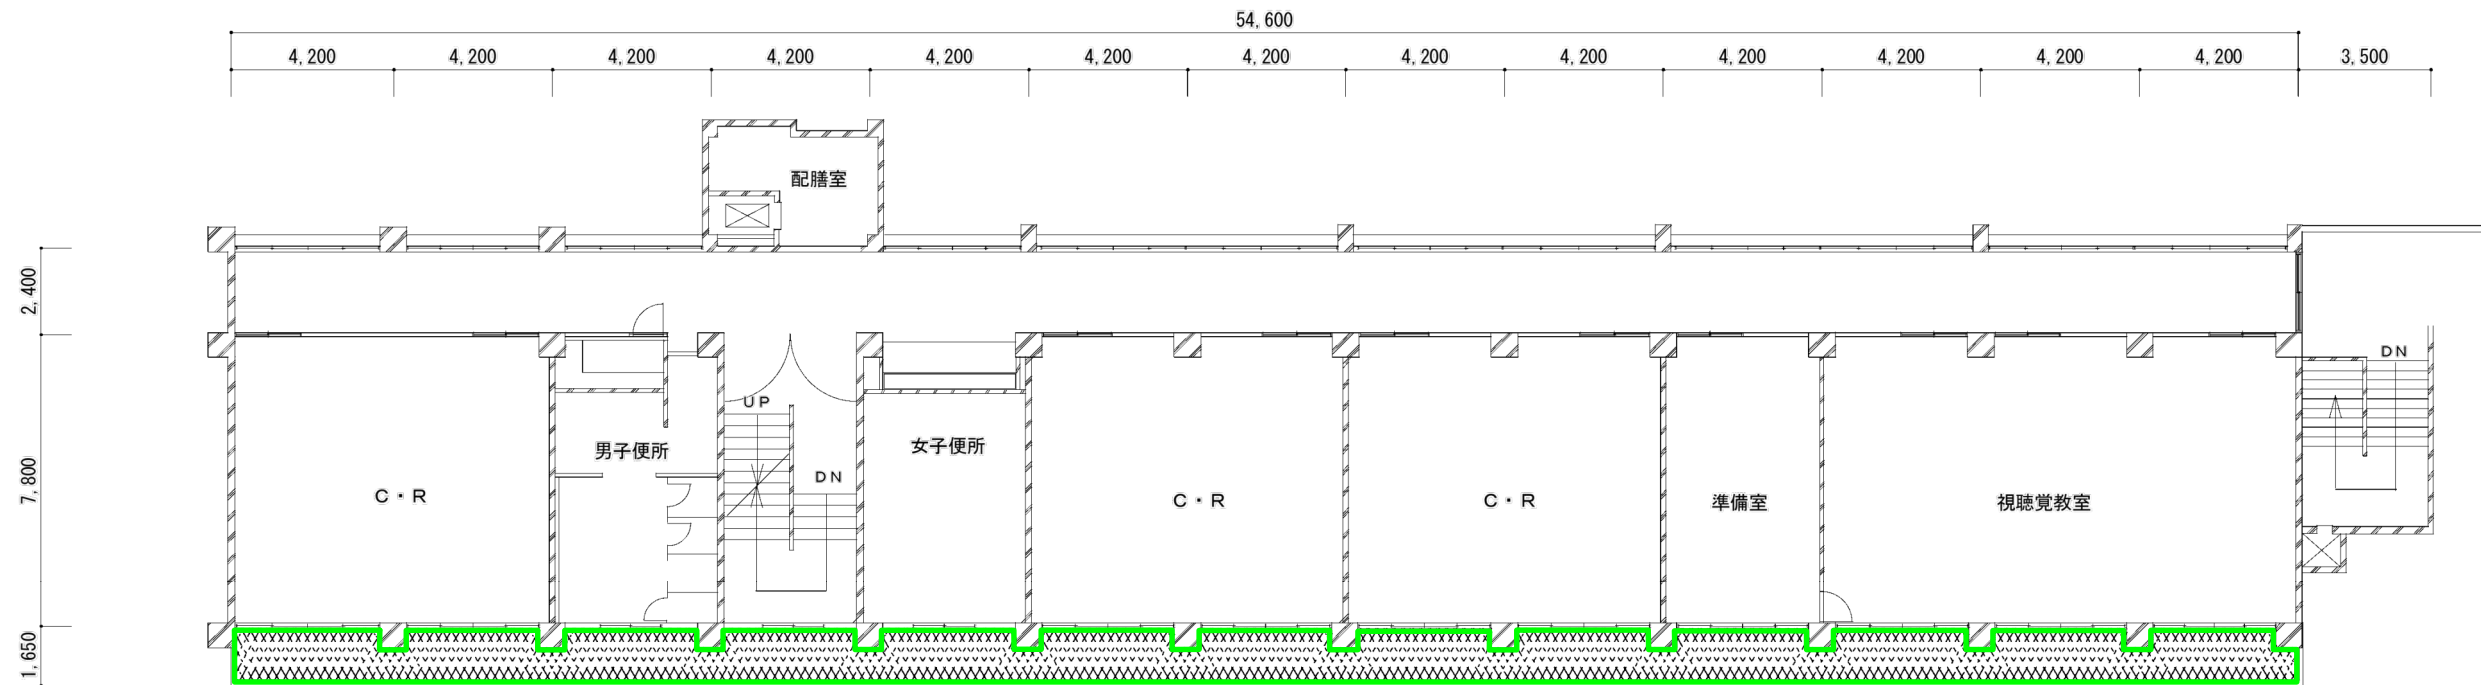

4階天井平面図 1/200

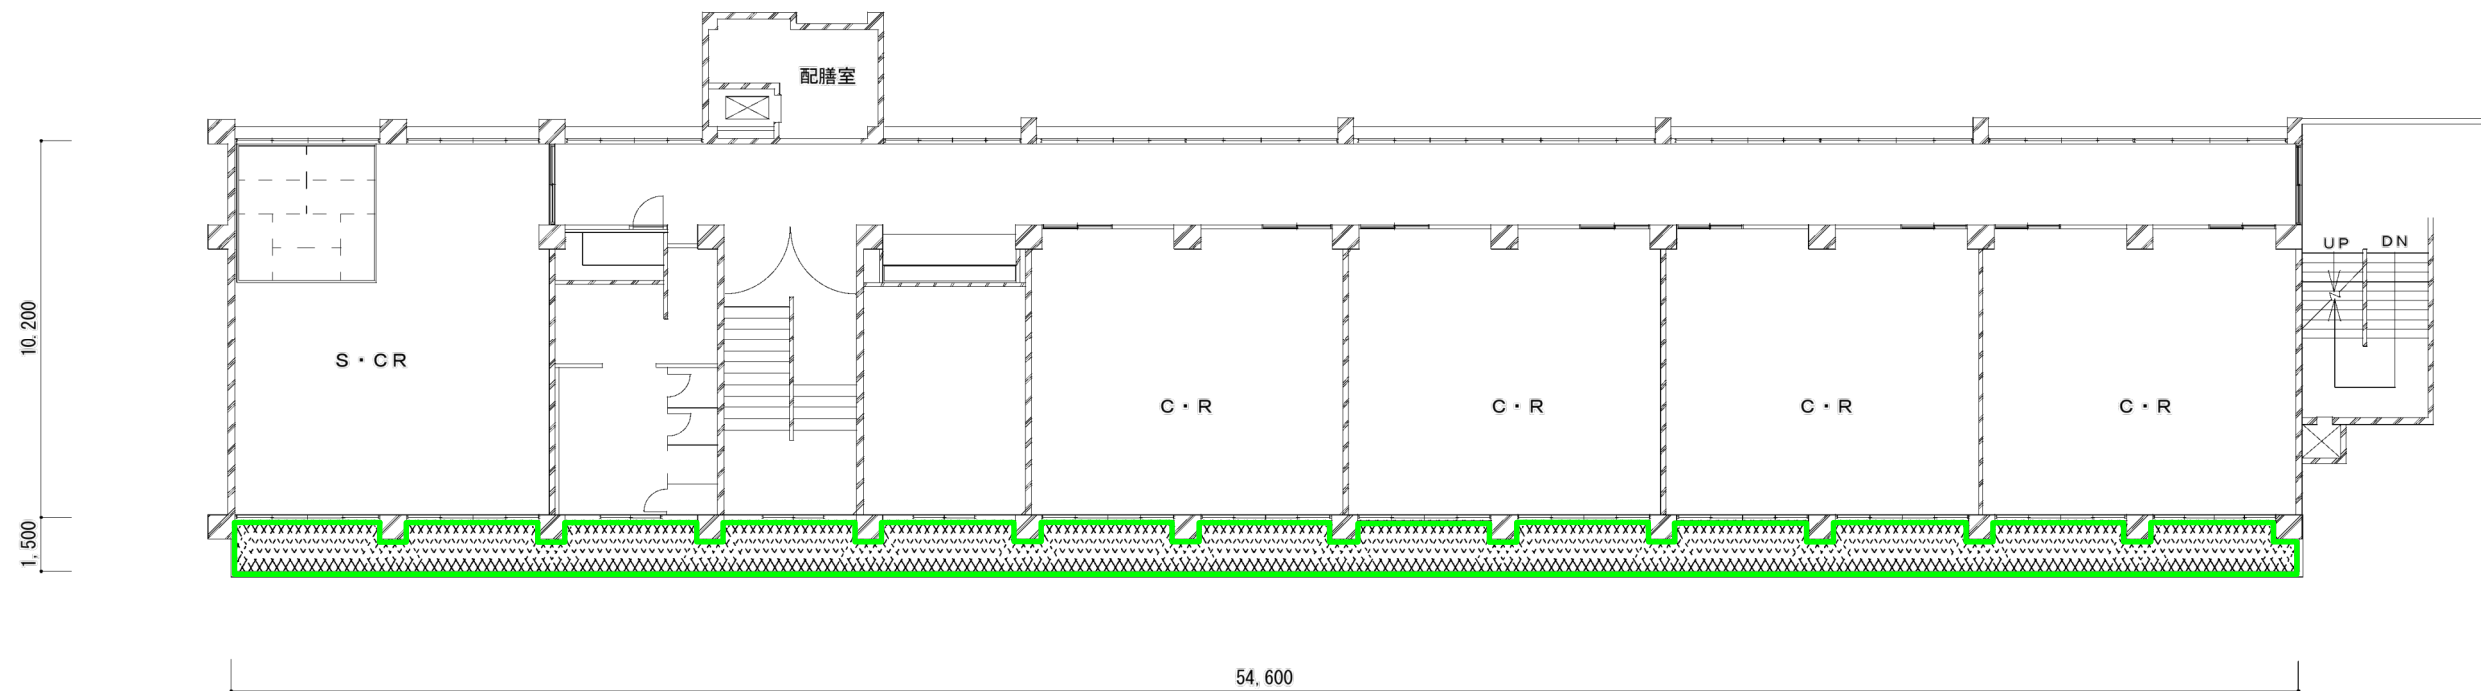


3階天井平面図 1/200

当該改修したリシンの下地に残っている既存の軒裏リシンについては、アスベスト含有建材と見なす。


今回工事範囲

※図示青囲み解体対象

作成年月日		備考	株式会社 設計室		一級建築士事務所		設計		一級建築士 大臣登録第363087号		担当		今村 達哉		工事名称		図面NO.	
第1回	2026	5	29										鈴木 康夫		生駒南中学校校舎等解体工事		A-121b	
第2回													館柳 光佑		(本館) (H14) (現況撤去) 3、4階天井平面図		縮尺 A1:1:25 A3:1:50	
第3回																		
第4回																		

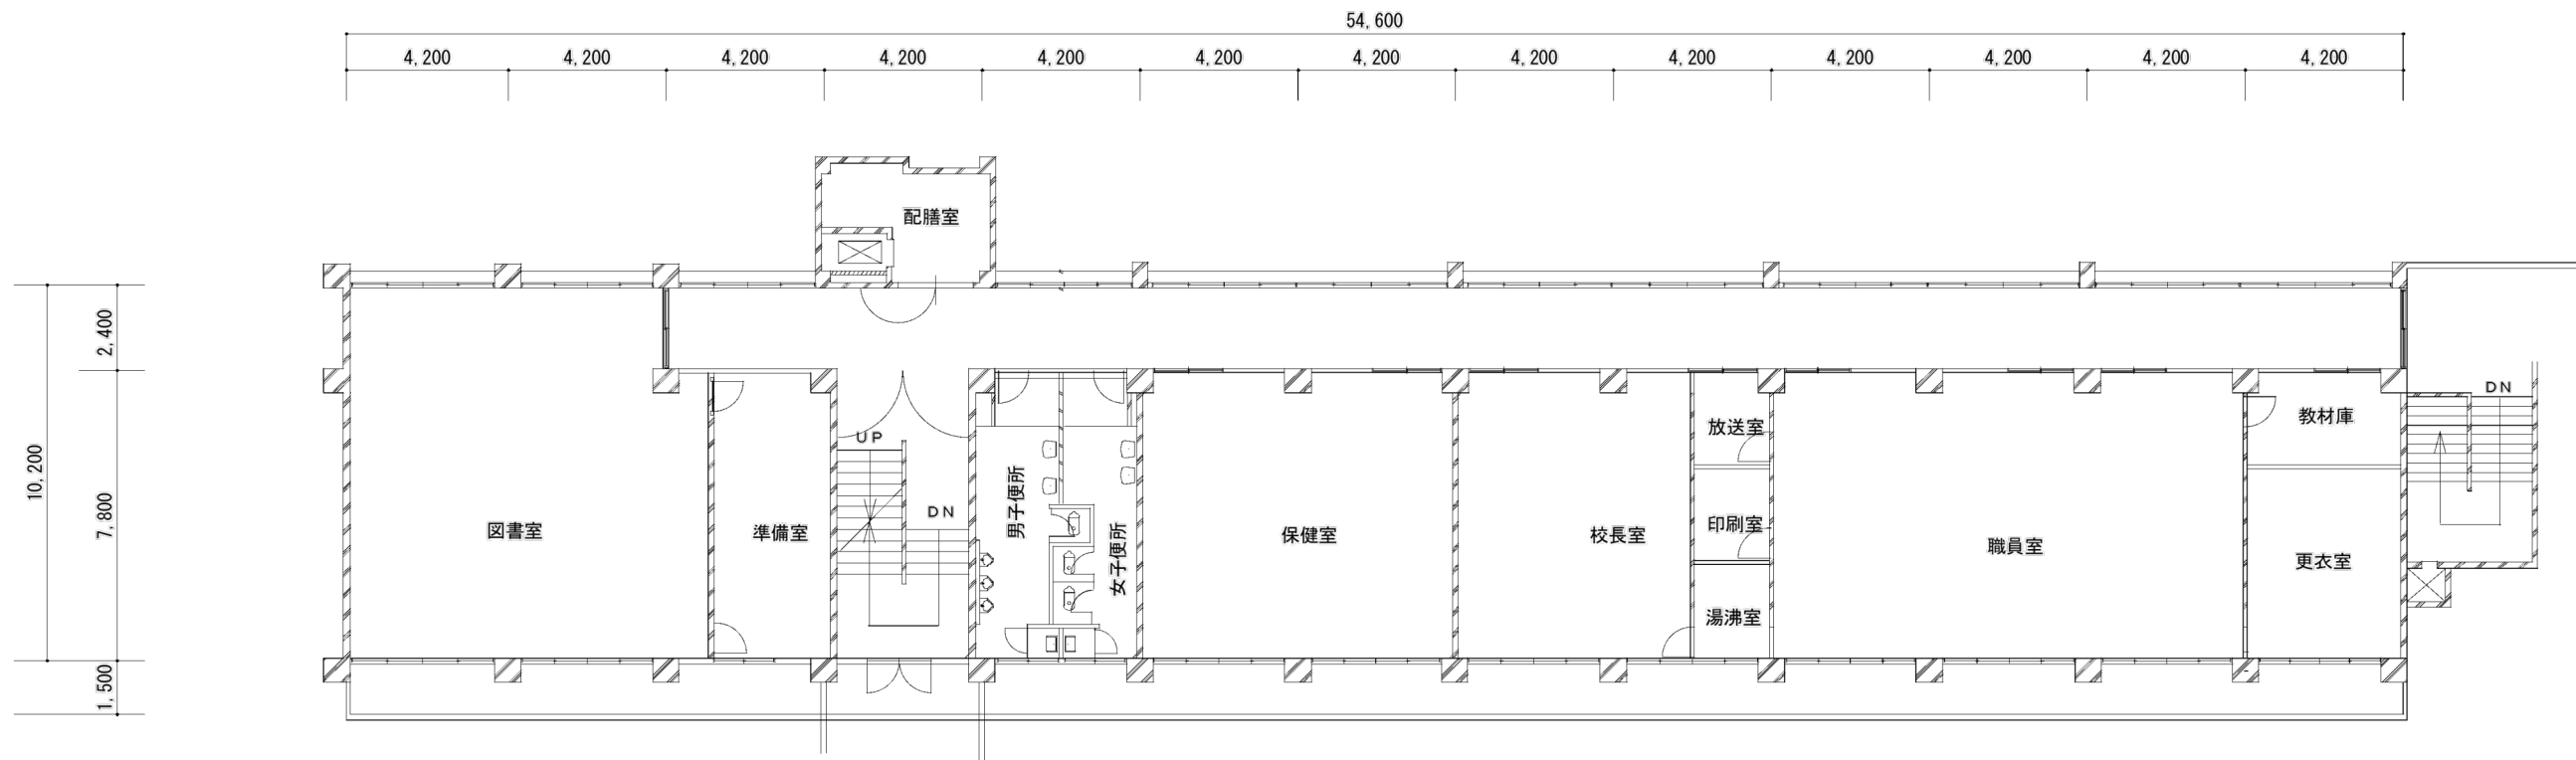

2階天井平面図 1/200

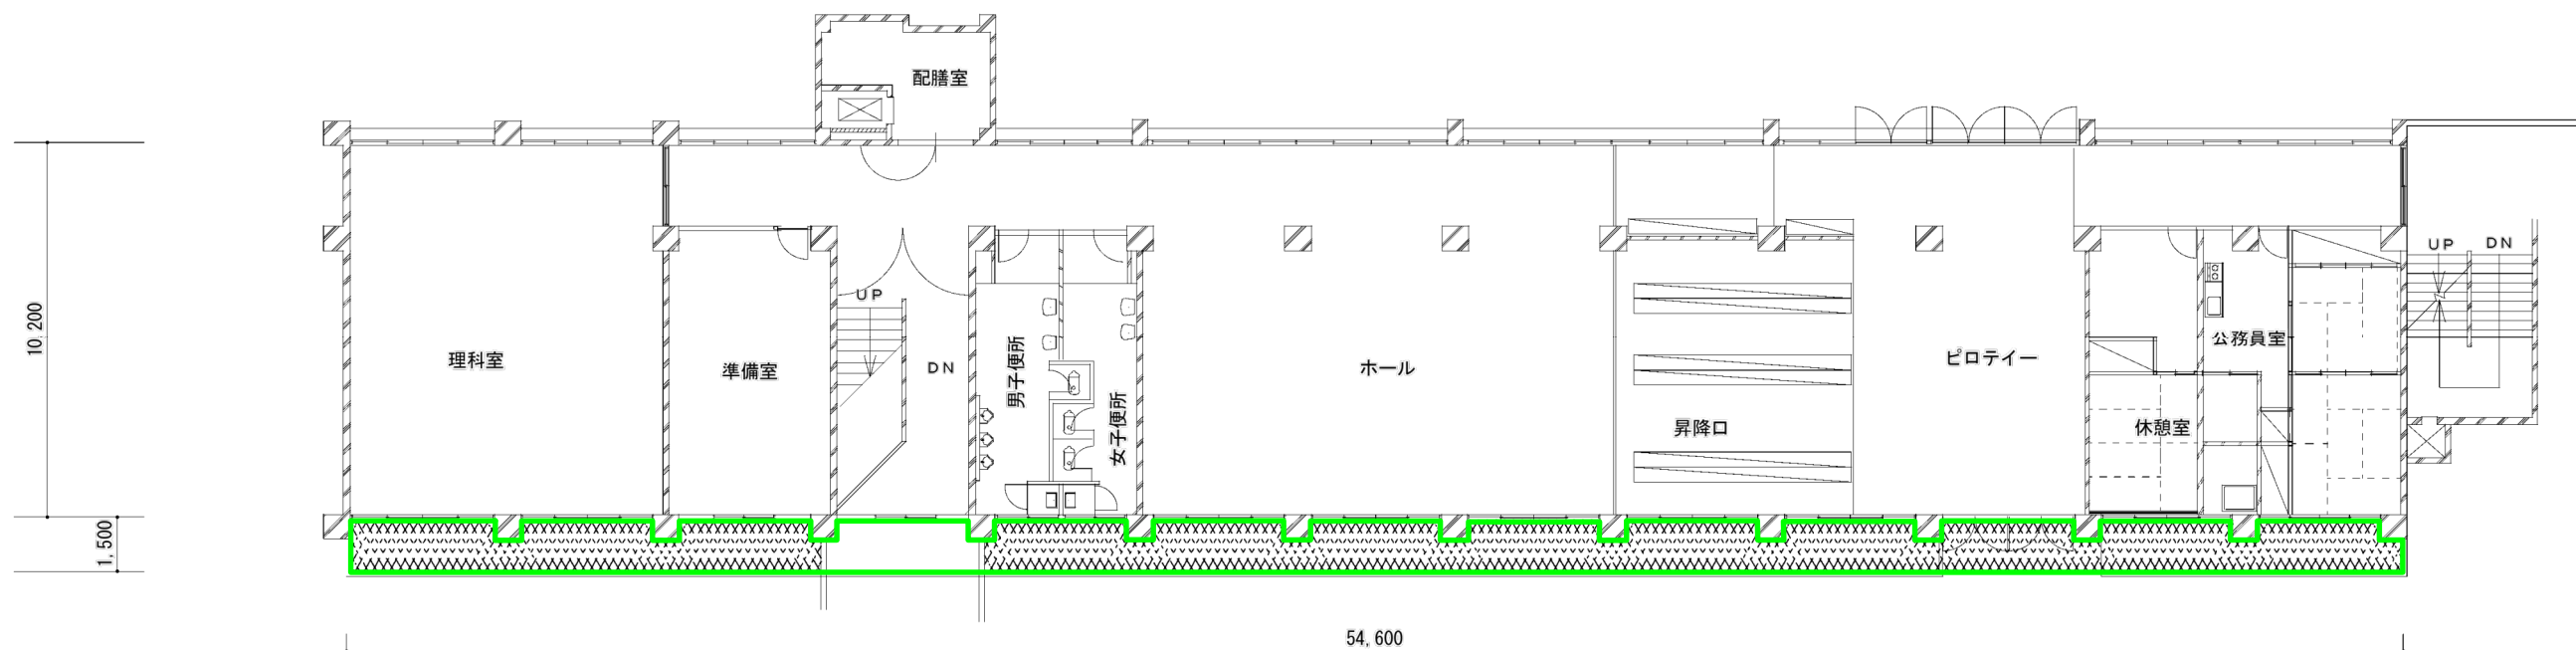

1階天井平面図 1/200

当該改修したリシンの下地に残っている既存の軒裏リシンについては、アスベスト含有建材と見なす。



今回工事範囲

※図示青囲み解体対象


作成年月日		備考	株式会社 類設計室		一級建築士事務所	設計		一級建築士 大臣登録第363087号		担当		工事名称	生駒南中学校校舎等解体工事		図面NO.
第1回	2026	5	29			本社	〒532-0011	大阪府淀川区西中島4-3-2	類ビル	06・6305・2222	今村 達哉	図面名称	(本館)(H14)(現況撤去)1、2階天井平面図	縮尺 A1:1:25 A3:1:50	A-121c
第2回						本設計室	〒144-0052	東京都大田区蒲田5-38-3	蒲田明日ビルディング	03・5713・1011	鈴木 康夫				
第3回						大阪設計室	〒532-0011	大阪府淀川区西中島4-3-2	類ビル	06・6305・6666	館柳 光佑				
第4回															



本館棟 断面図 1/60

※図示青囲み部分解体対象

作成年月日			備 考			株式会社 類設計室			一級建築士事務所			設計			一級建築士 大臣登録第363087号			担当			今村 達哉			工事名称			生駒南中学校校舎等解体工事			図面NO.											
2026 5 29						本 社 〒 532-0011 大阪市淀川区西中島4-3-2 類ビル			大阪設計室 〒 144-0052 東京都大田区蒲田5-38-3 蒲田明日ビルディング			大田設計室 〒 532-0011 大阪市淀川区西中島4-3-2 類ビル			06・6305・2222 03・5713・1011 06・6305・6666						鈴木 康夫			館柳 光佑			図面名称			(本館) (H14) (現況撤去) 断面図2			縮尺 A1:1:25 A3:1:50			A-121d					
第 1 回	
第 2 回	
第 3 回	
第 4 回	

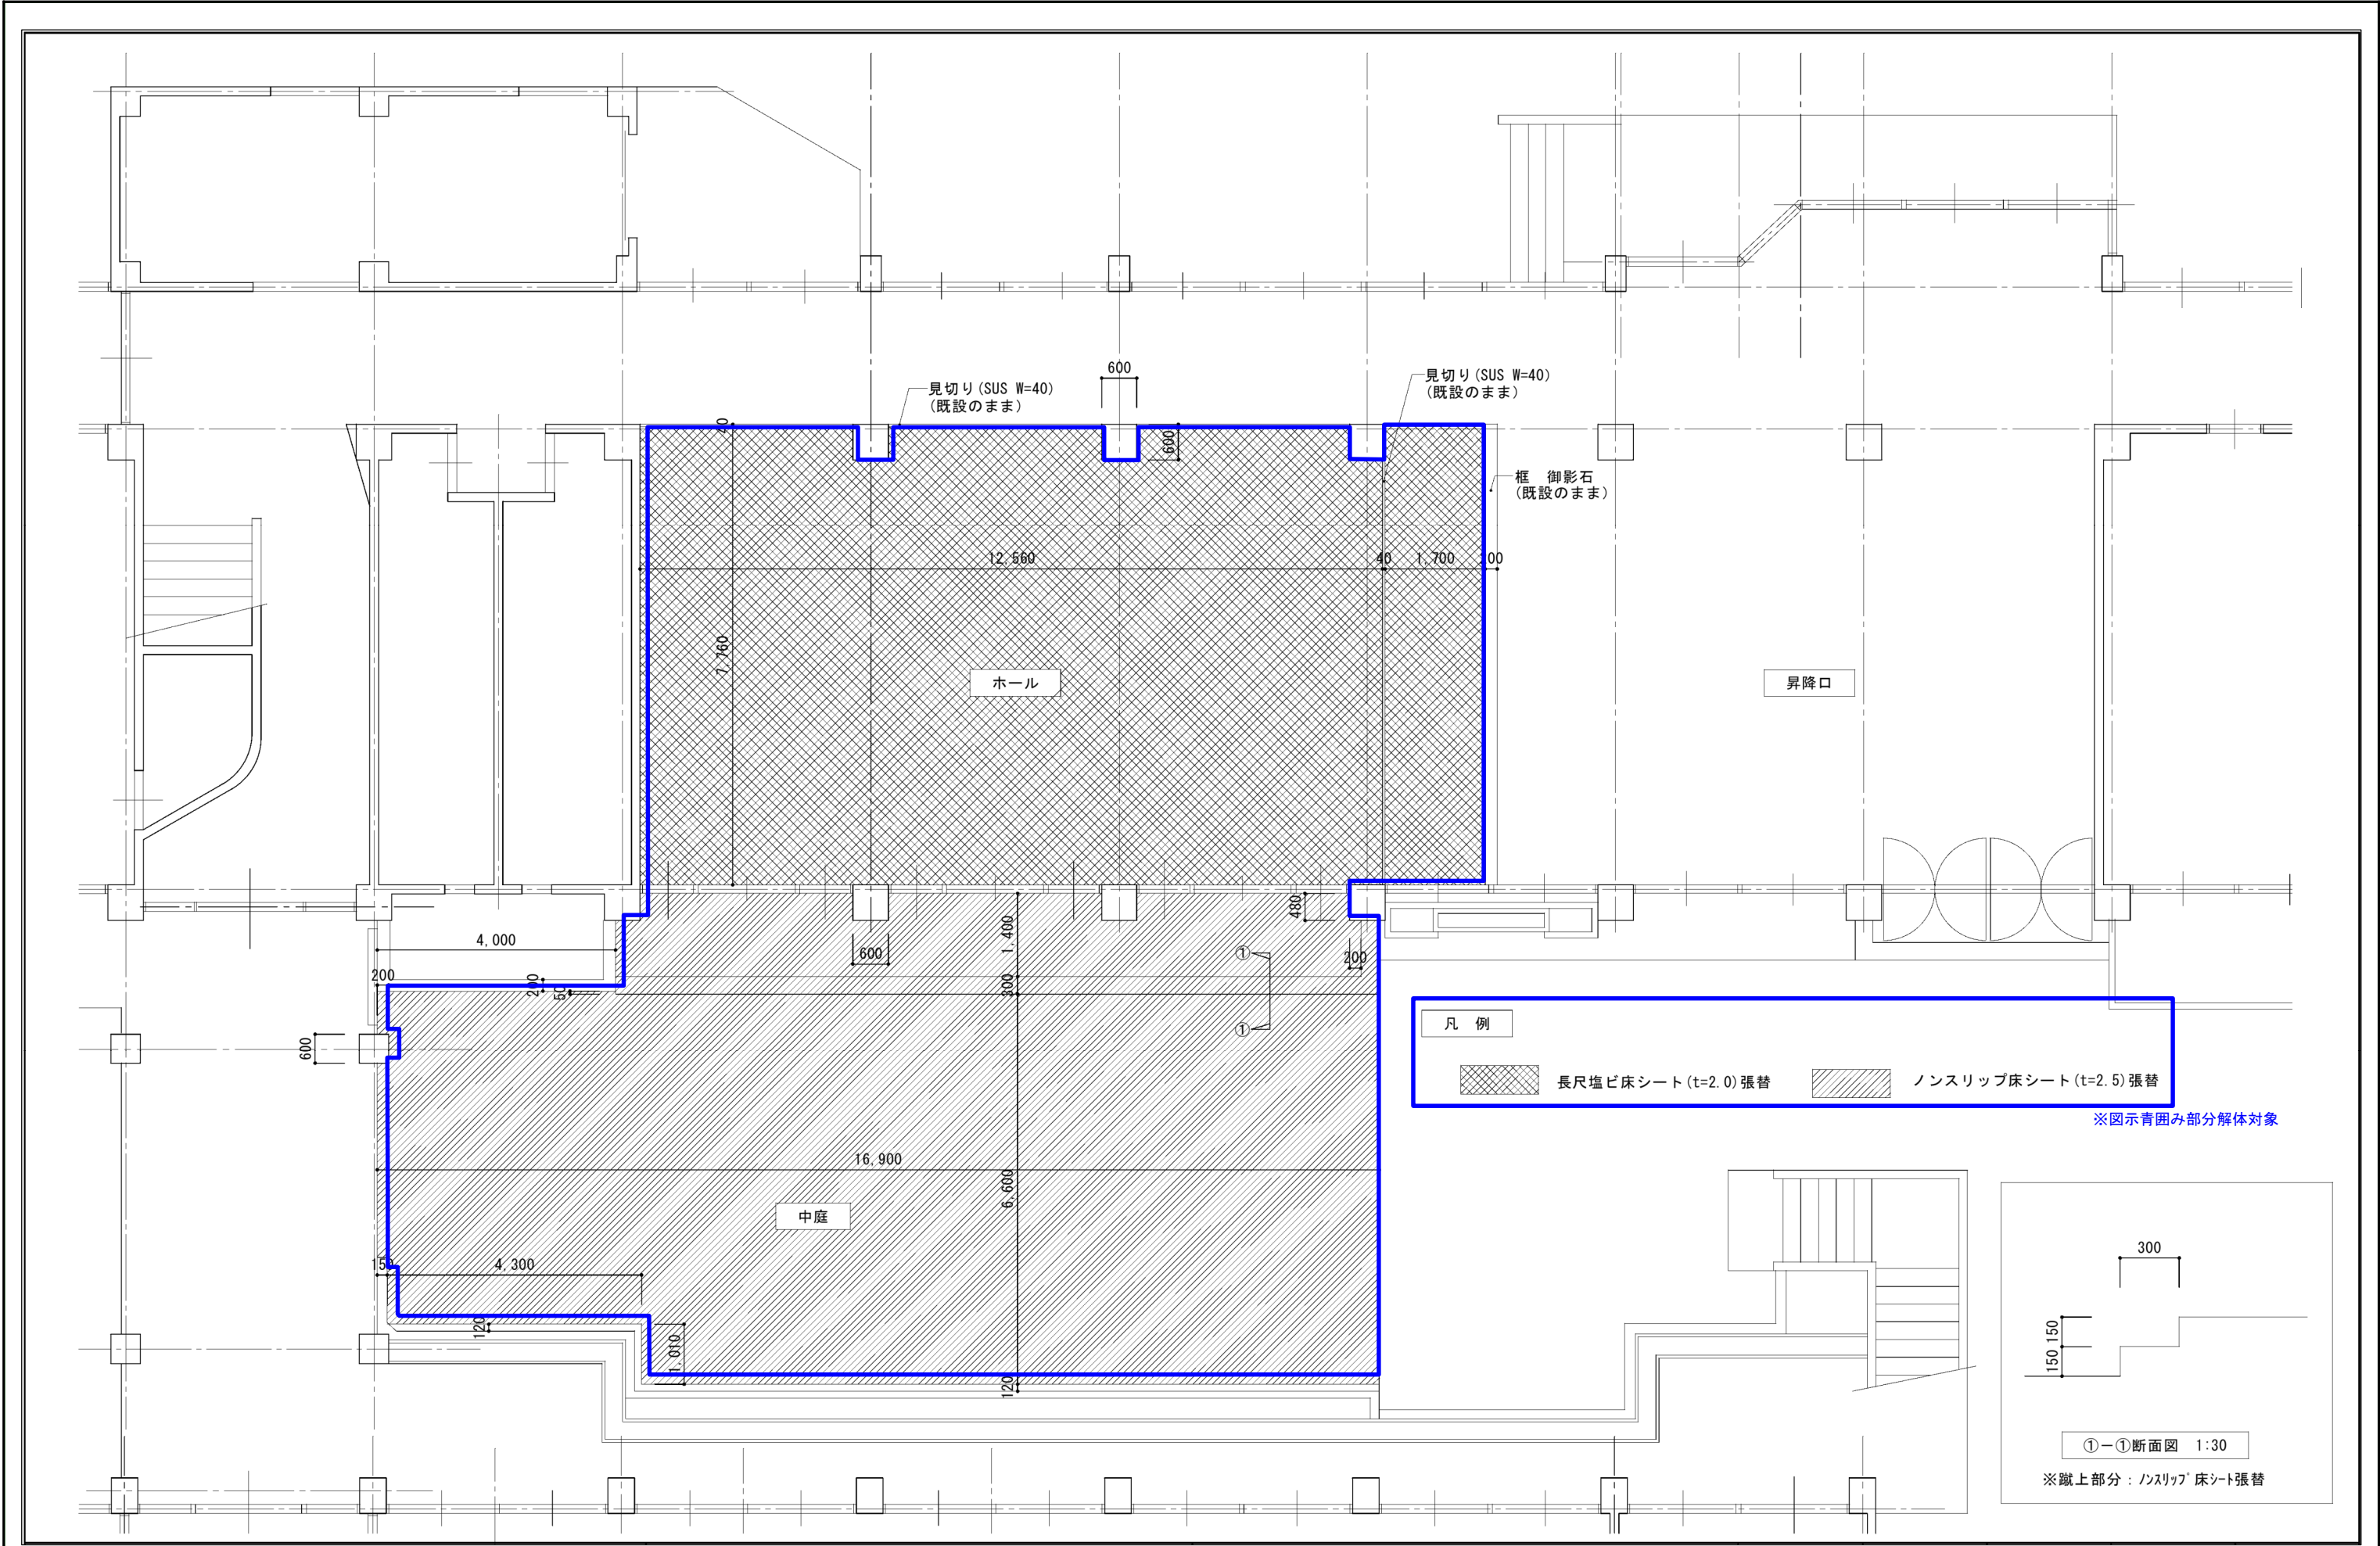


作成年月日		備 考		株式会社 類設計室 本社 社 532-0011 大阪市淀川区西中島4-3-2 類ビル 06-6305-2222 東京設計室 144-0052 東京都大田区蒲田5-3-8 蒲田駅前ビルディング 03-5713-1011 大阪設計室 532-0011 大阪市淀川区西中島4-3-2 類ビル 06-6305-6666	設計 一級建築士 大臣登録第363087号 小熊 耕平		担当 今村 達哉 鈴木 康夫 館柳 光佑	工事名称	生駒南中学校校舎等解体工事	図面NO A-122
第 1 回		2026 5 29						図面名称	(本館)(H17)(現況撤去)1階平面図	
第 2 回										
第 3 回										
第 4 回										

作成年月日		備 考		株式会社 類設計室 一級建築士事務所 本社 〒532-0011 大阪市淀川区西中島4-3-2 類ビル 06-6305-2222 東京設計室 〒144-0052 東京都大田区蒲田5-3-8-3 蒲田朝日ビルディング 03-5713-1011 大阪設計室 〒532-0011 大阪市淀川区西中島4-3-2 類ビル 06-6305-6666	設計	一級建築士 大臣登録第363087号		担当	今村 達哉	工事名称	生駒南中学校校舎等解体工事	図面NO.
第 1 回	2026 5 29		鈴木 康夫									
第 2 回			館柳 光佑									
第 3 回									図面名称	縮尺 A1:- A3:-	A-125	
第 4 回									(本館・南館・東館・体育館)(H20) (現況撤去) 特記仕様書 (その3)			
						小熊 耕平						

新工法採用設備	5	17 オーバーヘッドドア	セクション材 閉閉方式 収納形式 ※スチールタイプ ・アルミニウムタイプ ・ファイバーグラスタイプ ※バランス式 ・チェーン式 ・電動式 ・スタンダード形 ・ローヘッド形 ・ハイリフト形 ・パーチカル形 溶融亜鉛めっき鋼板 ※ステンレス鋼板 (SUS304) 耐風圧性能 () N/m 市販品 形式 ・30組用 ・60組用 ・120組用 [5.1.2~4] [表5.11.1,2] ガイドレールの材質	
	18	かざ箱		
新工法採用設備	6	①改修範囲	既存壁の除去に伴う当該壁の取合う天井、壁、床の改修範囲 ※壁厚程度とし、既存天井に準じた仕上りを行う ○示の範囲 天井内の既存壁の除去に伴う当該壁の取合う天井の改修範囲 ※壁面より高約600mm程度とし、既存天井に準じた仕上りを行う ○示の範囲 天井の除去に伴う取合部の壁面の改修 ※既存のまま ○示の範囲	[6.1.3]
	③既存床の除去及び下地補修	ビニル床シート等の除去 ※仕上り材のみ (接着剤とも) ・下地モルタルとも (※図示の範囲) (除去範囲全て) 合成樹脂張り床材の除去工法 ・機械的除去工法 ・目貫工法 改修後の床の清掃範囲 ※改修箇所室内	[6.2.2]	
新工法採用設備	③既存床の除去及び下地補修	間仕切壁除去に伴う他の構造体の補修 ※図示 ○モルタル塗り (塗り厚25mmを超える場合の補修 ※行方 ・行わない)	[6.3.2] [4.4.9]	
	③木下地等	木材の品質 ※改修標準仕様書6.5.2による ・市販品 代用樹脂 ※改修標準仕様書6.5.4による ・代用樹脂を適用しない箇所 () 保存処理木材を適用する箇所 ()	[6.5.2] [表6.5.2.3] [6.5.2] [表6.5.4]	
新工法採用設備	⑤集成材等	品名 規格・品質 芯材の種類 化粧単板の樹脂	[6.5.2]	
	⑥接着剤	接着材に含まれる可塑剤は、腐食発性のものとす。 ※工事時に使用する接着剤 ユリア樹脂、メラミン樹脂、フェノール樹脂、レゾルシンノール樹脂又はホルムアルデヒド系 防霉剤 (以下、「ユリア樹脂等」という。)を用いた接着剤のホルムアルデヒドの放散量 ※規制対象外 ・第三種	[6.5.2]	
新工法採用設備	7 防霉、防蟻処理	行方箇所 () 防霉処理 ※行方 (※図示) 防蟻処理 ・行方 (※図示) 防霉、防蟻処理の種類、品質 表面処理用木材保存剤 (防霉・防蟻)は監督職員の承認するものとす。	[6.8.2] [6.14.2]	
	③床板張り	フローリング及び緩衝材張り床 [表6.5.11]		
新工法採用設備	③軽量鉄骨天井下地	野縁等の種類 [6.8.2] [表6.6.1]		
	⑩軽量鉄骨天井下地	屋外 (・19型 ※25型) 屋内 (※19型 ・25型) 既存の埋込インサート ・傷() ・使用しない あと施工アンカーの引張を試験 ・行方 ・行かない ※天井ふところ1.5m以上の場合は吊り下り天井の構造を行う 耐震補強 ・行方 (図示) 屋外天井及びびロケット天井補強 ※図示 スタッドの高さが90mmを超える場合 ※図示	[6.6.3.4] [6.6.4]	
新工法採用設備	①ビニル床シート張り	厚さ (mm) 色 柄 厚さ (mm)	[6.8.2]	
	12 ビニル床スタイル張り	種 類 JISの記号 厚さ (mm) 備 考	[6.8.2]	
新工法採用設備	13 導電防止床スタイル張り	種 類 厚さ (mm) 性 能	[6.8.2]	
		・コンポジションビニル床スタイル ※2 体積抵抗値 (JIS K 6911による) 1.0X10 Ω以下、または、 ・ホモジニアスビニル床スタイル ※4.0又は4.5 漏えい抵抗値 (JIS A 1454による) 1.0X10 Ω以上		
新工法採用設備	14 視覚障害者用床スタイル (誘導用及び注意喚起用床材)	ブロックパターンはJIS T 9251による 色彩は黄色を原則とする [6.8.2]	[6.8.2]	
	⑩ビニル幅木	種 別 仕上りの種類	[6.10.3] [表6.10.3~7]	
新工法採用設備	⑩合成樹脂張り床	種 別 仕上りの種類	[6.10.3] [表6.10.3~7]	
	⑦フローリング張り	種 別 材 種 工 法 仕上り濃度等 備 考	[6.11.2~7] [表6.11.1~4]	
新工法採用設備	⑩畳敷き	種 別 材 種 工 法 仕上り濃度等 備 考	[6.11.2~7] [表6.11.1~4]	
	19 ポリスチレンフォーム床下地材	下地の種類 畳の種類	[6.12.2.3] [表6.12.1]	
新工法採用設備	20 カーペット敷き	種 別 パイル形状 色柄 等 備 考	[6.9.2.3] [表6.9.1]	
		・織じゅうたん ・A種 ・カットパイル ・B種 ・ループパイル ・C種 ・カット、ループパイル併用	[6.9.2.3] [表6.9.1]	
新工法採用設備		・織じゅうたん ・A種 ・カットパイル ・B種 ・ループパイル ・C種 ・カット、ループパイル併用	[6.9.2.3] [表6.9.1]	
		・織じゅうたん ・A種 ・カットパイル ・B種 ・ループパイル ・C種 ・カット、ループパイル併用	[6.9.2.3] [表6.9.1]	
新工法採用設備		・織じゅうたん ・A種 ・カットパイル ・B種 ・ループパイル ・C種 ・カット、ループパイル併用	[6.9.2.3] [表6.9.1]	
		・織じゅうたん ・A種 ・カットパイル ・B種 ・ループパイル ・C種 ・カット、ループパイル併用	[6.9.2.3] [表6.9.1]	
新工法採用設備		・		

作成年月日		備 考		株式会社 類設計室 一級建築士事務所 本社 社 2026-0011 大阪市淀川区西中島4-3-2 類ビル 06-6305-2222 東京設計室 2026-0052 東京都大田区蒲田中島4-3-8 瀬田朝日ビルディング 03-5713-1011 大阪設計室 2026-0011 大阪市淀川区西中島4-3-2 類ビル 06-6305-6666	設計 一級建築士 大臣登録第363087号 小熊 耕平	担当	今村 達哉	工事名称	生駒南中学校校舎等解体工事	図面NO.
第 1 回	2026 5 29		鈴木 康夫				図面名称	A-126		
第 2 回			館柳 光佑				(本館・南館・東館・体育館)(H20)(現況撤去)特記仕様書 (その4)			
第 3 回										
第 4 回										

既設撤去 本館 1 階平面図

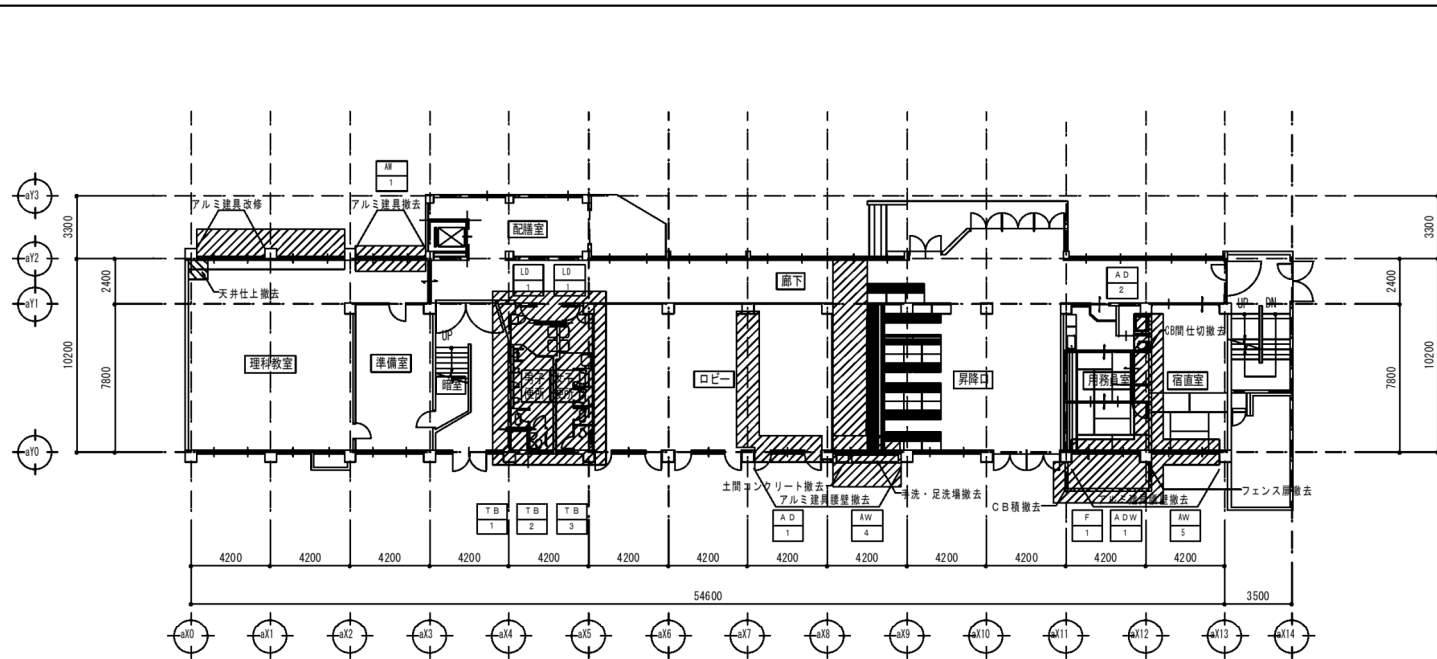

既設撤去 1階平面図


理 科 室		昇 降 口		用 務 員 室		宿 直 室		屋 外	
aY2-aX2~aX3	床仕の一部撤去	aY0-aX8~aX9	床一部下地撤去	aX12	床一部下地より撤去	aX12	床一部下地撤去	aY0-aX0~aX2	梁仕上撤去、柱仕上撤去、地中梁張り仕上撤去
aY2-aX3~aX3	壁一部撤去	aY0-aX8~aX9	壁一部下地撤去		壁CB間仕切撤去		壁CB間仕切撤去	aY2-aX2~aX3	アルミ建具、立上り壁撤去
aY2-aX2~aX3	天井一部撤去	aY0-aX8~aX9	天井一部下地撤去		天井一部撤去		天井一部撤去	aY2-aX0~aX1	アルミ建具修繕
		aY0-aX8~aX9	床仕上撤去		押入撤去			aY0-aX7~aX9	アルミ建具立上り壁撤去、手洗い足洗い撤去
					間仕切り一部撤去			aY0-aX8~aX9	土間コンクリート撤去
								aY0-aX11~aX13	アルミ建具立上り壁撤去、CB組み撤去、フェンス撤去
男子便所、女子便所		ロ ビ ー							
	内部床撤去	aX7	aY0-aX7~aX8		床一部下地撤去				
	内部壁仕上撤去	aX7	aY0-aX7~aX8		壁一部下地撤去				
	内部天井撤去	aX7	aY0-aX7~aX8		天井一部下地撤去				
	トイレブース撤去								
	木製建具撤去								

今回工事範囲

 今回工事範囲

※仕上は必要に応じて撤去のこと

改修 本館 1階平面図

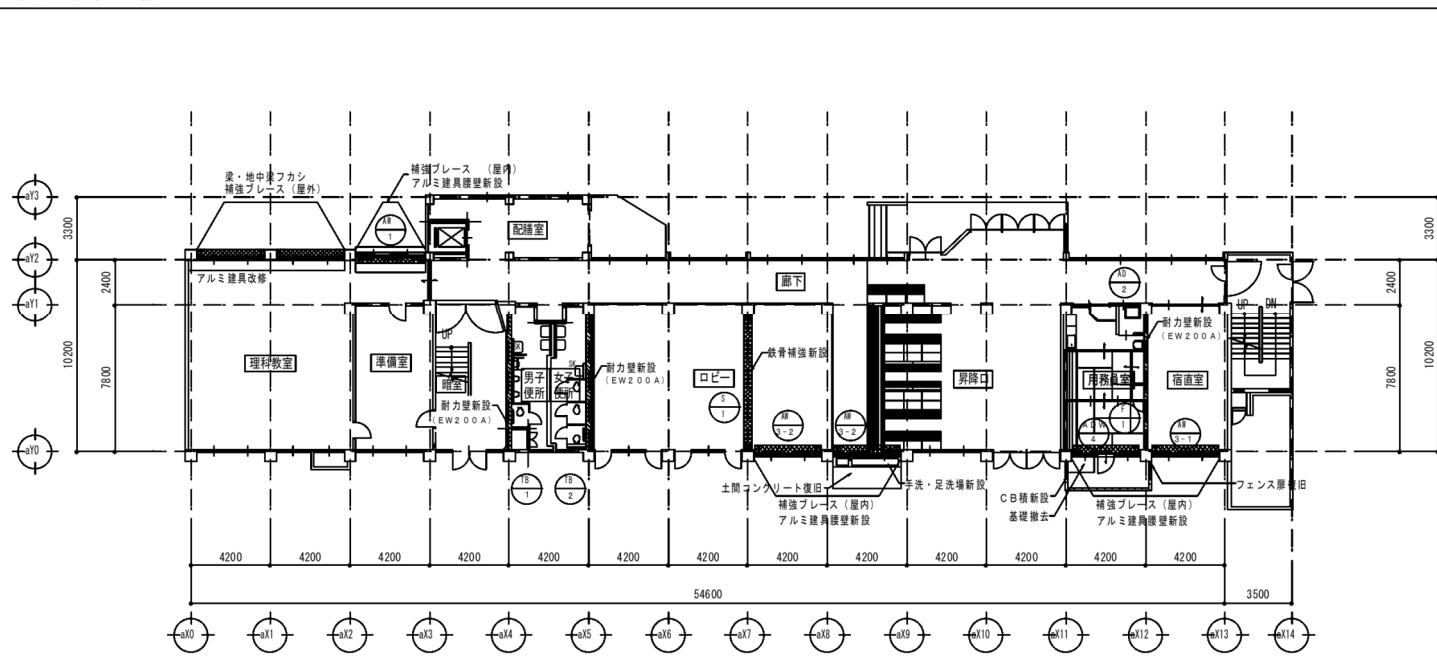


改修 1 階平面図

理 科 室		昇 降 口		用務員室		宿 直 室		廊 外	
床一部やり替え		aY0-aX8-aX9	鉄骨ブレス新設（屋内）	床一部下地やり替え		床一部やり替え		aY2-aX0-aX2	梁・地中床フシン、鉄骨ブレス新設（屋外）
壁一部下地やり替え			鉄骨ブレス新設（屋内）	aX12	耐力壁新設	aX12	耐力壁新設	aY2-aX2-aX3	アルミ建具立上り壁新設
天井一部やり替え撤去		aY0-aY2-aX8	床仕上げやり替え		天井一部やり替え		天井一部やり替え	aY2-aX0-aX1	アルミ建具改修
aY2-aX2-aX3	鉄骨ブレス新設（屋内）				排入やり替え	aY0-aX12-aX13	鉄骨ブレス新設（屋内）	aY0-aX7-aX9	アルミ建具立上り壁新設、手洗い足洗い場新設
aY2-aX0-aX1	アルミ建具改修				間仕切り一部やり替え			aY0-aX8-aX9	土間コンクリート撤去
		ロ ビ ー		aY0-aX11-aX12	鉄骨ブレス新設（屋内）			aY0-aX11-aX13	アルミ建具立上り壁新設、窓組み新設、フェンス撤新設
		aX7	鉄骨ブレス新設					aY0-aX11-aX12	基礎新設
		aY0-aX7-aX8	鉄骨ブレス新設（屋内）						
男子便所・女子便所									
内部床やり替え									
aX4、aX5	耐力壁新設								
天井やり替え									
トイレブース新設									

鉄骨ブレース

※仕上は必要に応じてやり替えのこと

既設撤去 本館 2階平面図

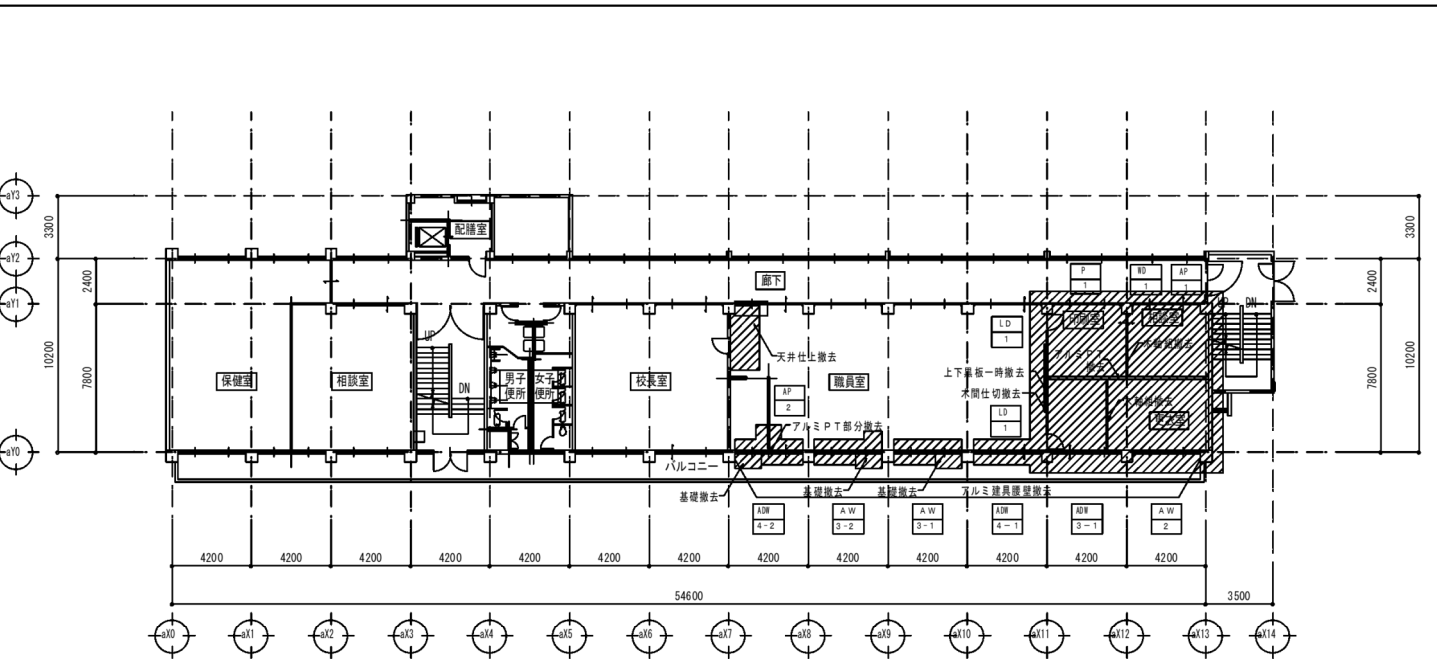


既設撤去 2 階平面図

職 員 室		印 刷 室		相 談 室		更 衣 室		屋 外	
	床一部下地撤去	床一部撤去	床一部撤去	床一部撤去	床一部撤去	床一部撤去	aY0-aX7~aX13	アルミ建具立上り壁撤去	
	壁一部下地撤去	間仕切撤去	間仕切撤去	間仕切撤去	間仕切撤去	間仕切撤去	aY0-aX7~aX10	基礎撤去	
	天井一部下地撤去	壁一部下地撤去	壁一部下地撤去	壁一部下地撤去	壁一部下地撤去	壁一部下地撤去			
aX7	スチールパーテーション一部撤去	天井全面撤去	天井全面撤去	天井全面撤去	天井全面撤去	天井全面撤去			
aX11	間仕切撤去	スチールパーテーション撤去	スチールパーテーション撤去	スチールパーテーション撤去	スチールパーテーション撤去	スチールパーテーション撤去			
aX11	上下黒板一時撤去								

 今回工事範囲

※仕上は必要に応じて撤去のこと

改修 本館 2階平面図

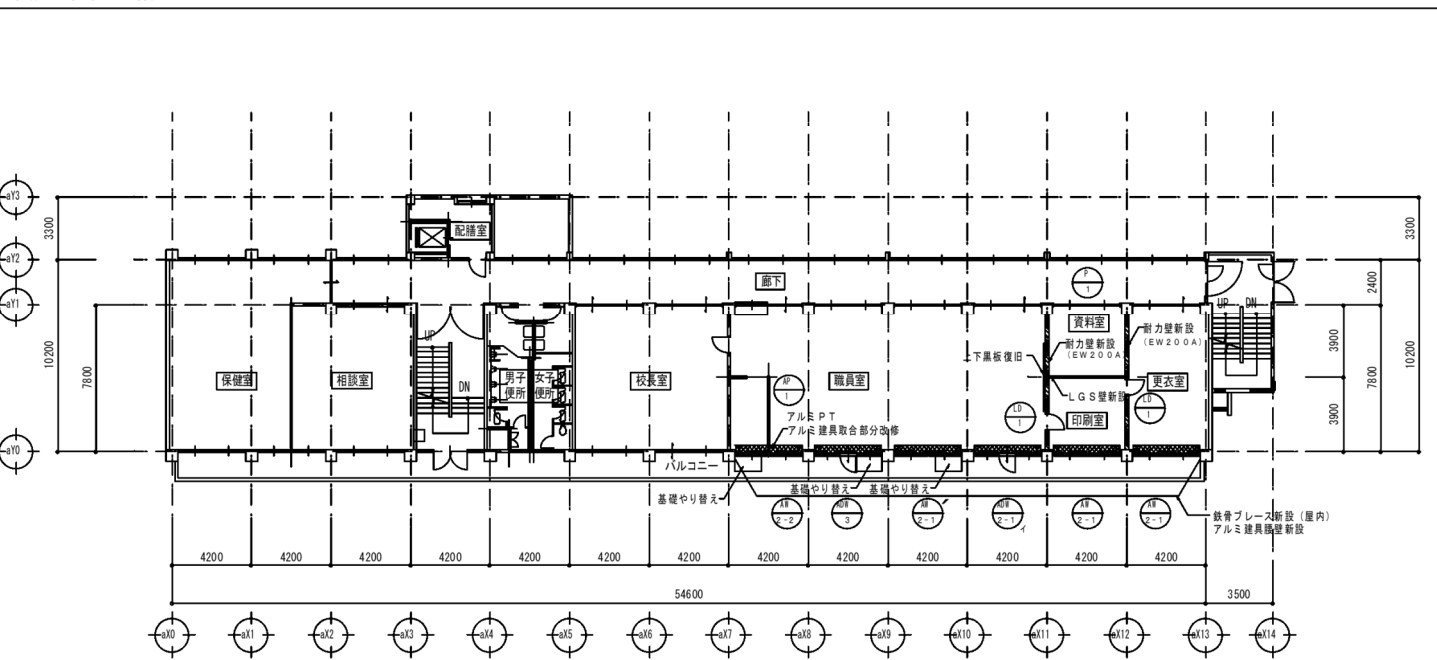

改修 2階平面図

職 員 室		印 刷 室		相 談 室		更 衣 室		屋 外	
	床一部やり替え		床一部やり替え		床一部やり替え		床一部やり替え	aY0-aX7~aX13	アルミ建具立上り壁新設
	壁一部やり替え	aX11 aX12	耐力壁新設	aX11 aX12	耐力壁新設	aX12	耐力壁新設		
	天井一部やり替え		LGS間仕切新設		LGS間仕切新設		天井新設		
aX7	スチールパーテーション一部復旧		天井新設		天井新設				
aX11	耐力壁新設								
aX11	上下黒板復旧								

図 表

記号 撤去建具NO.を示す。

記号


No. 100

※仕上は必要に応じてやり替えのこと

図示青囲み解体対象

※仕上は必要に応じてやり替えのこと


既設撤去 本館 3階平面図

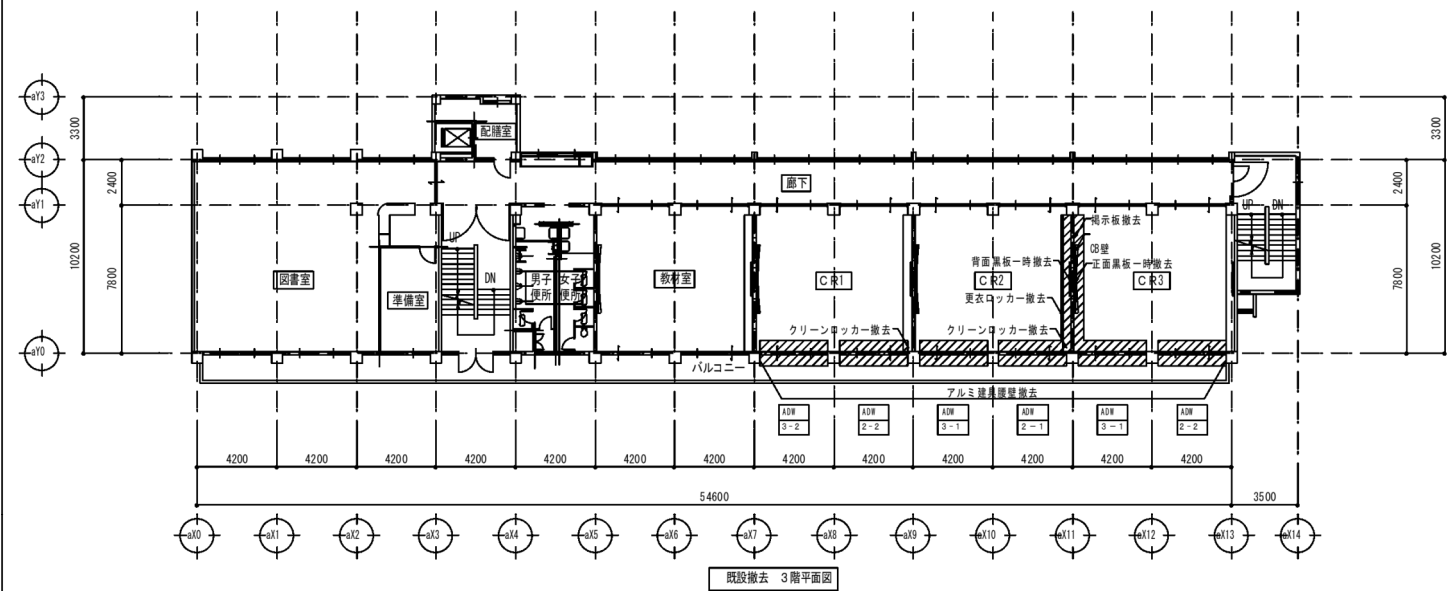


C R 1		C R 2		C R 3		屋 外	
	床一部下地撤去		床一部下地撤去		床一部下地撤去	aY0-aX7~aX13	アルミ建具立上り壁撤去
	壁一部下地撤去		間仕切撤去		間仕切撤去		
	天井一部下地撤去		壁一部下地撤去		壁一部下地撤去		
aX9	クリーンロッカー撤去		天井一部下地撤去		天井一部下地撤去		
		aX11	クリーンロッカー撤去	aX11	正面黒板一時撤去		
		aX11	更衣ロッカー撤去				
		aX11	背面黒板一時撤去				

今回事業範囲
※仕上は必要に応じて撤去のこと

現況 本館 4階平面図（工事範囲外）

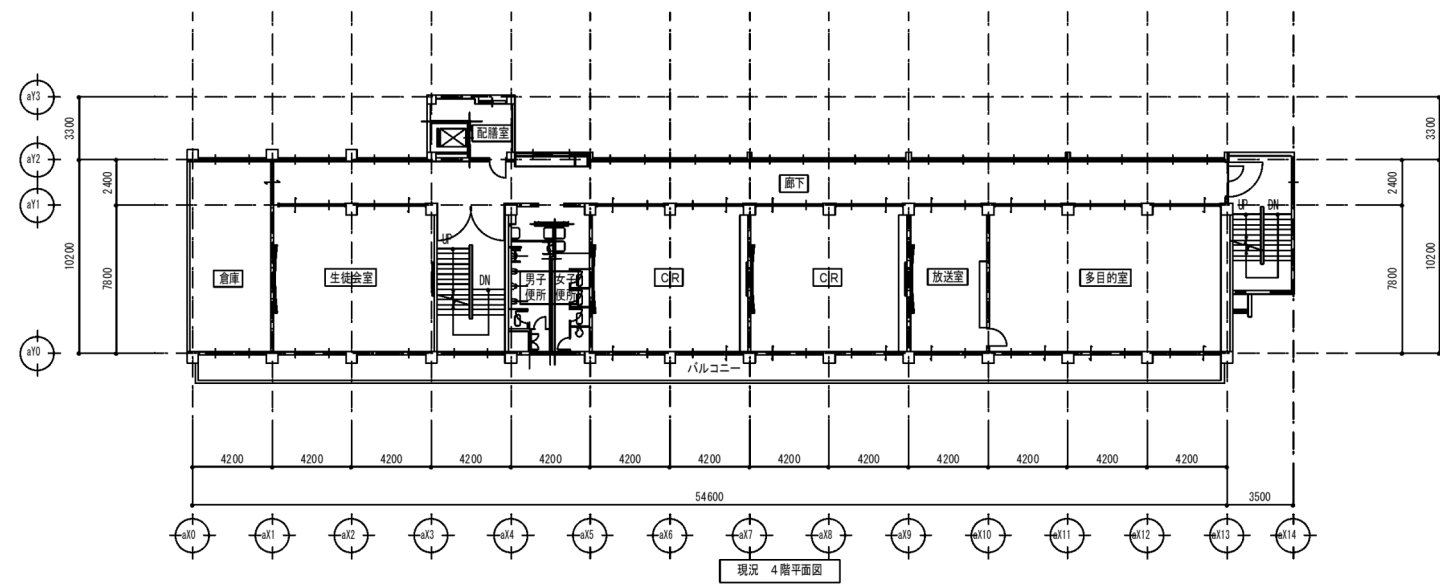

改修 本館 3階平面図

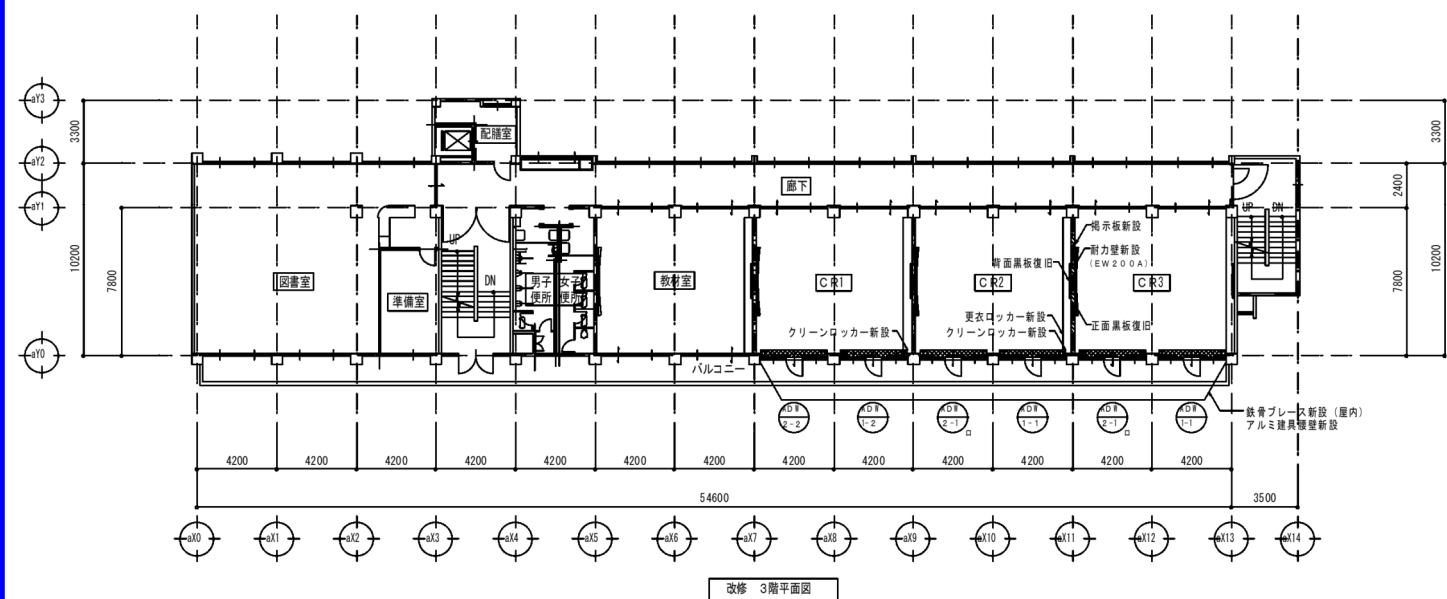


C R 1		C R 2		C R 3		屋 外	
	床一部やり替え		床一部やり替え		床一部やり替え	aY0-aX7~aX13	アルミ建具立上り壁新設
	壁一部やり替え		耐力壁新設		耐力壁新設		
	天井一部やり替え		壁一部やり替え		壁一部やり替え		
aY0-aX7~aX9	鉄骨ブレース新設（屋内）		天井一部やり替え		天井一部やり替え		
		aX11	掃除員入新設	aX11	正面黒板復旧		
		aX11	生徒用ロッカー新設	aY0-aX11~aX13	鉄骨ブレース新設（屋内）		
		aX11	背面黒板復旧				
		aY0-aX9~aX11	鉄骨ブレース新設（屋内）				

鉄骨ブレース新設
耐力壁新設
※仕上は必要に応じてやり替えのこと

図示青囲み解体対象


既設撤去 本館 PH1階平面図

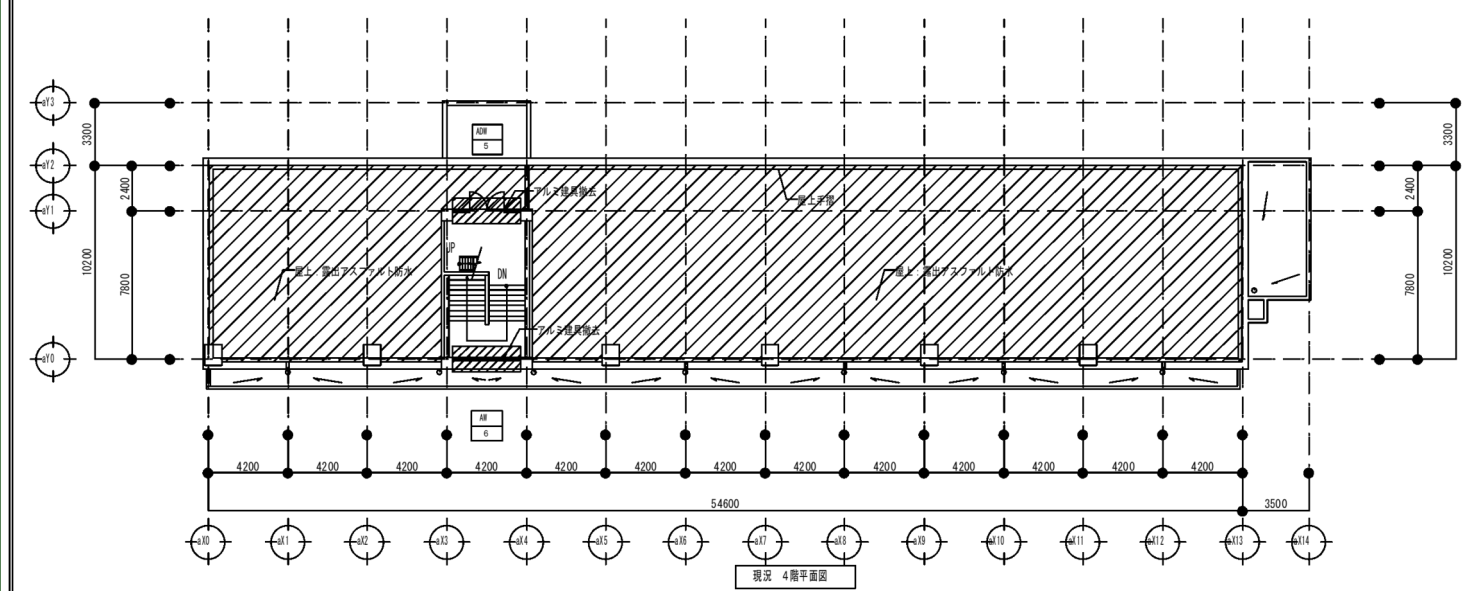


C R I	
	床一部下地撤去
	壁一部下地撤去
	天井一部下地撤去
aY1-aX3～aX4	アルミ建具撤去
aY10-aX3～aX4	アルミ建具撤去

今回工事範囲
※仕上は必要に応じて撤去のこと

既設撤去 本館 PH2階平面図（工事範囲外）

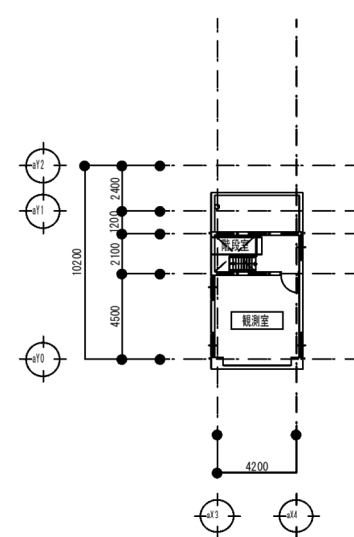


改修 本館 PH1階平面図

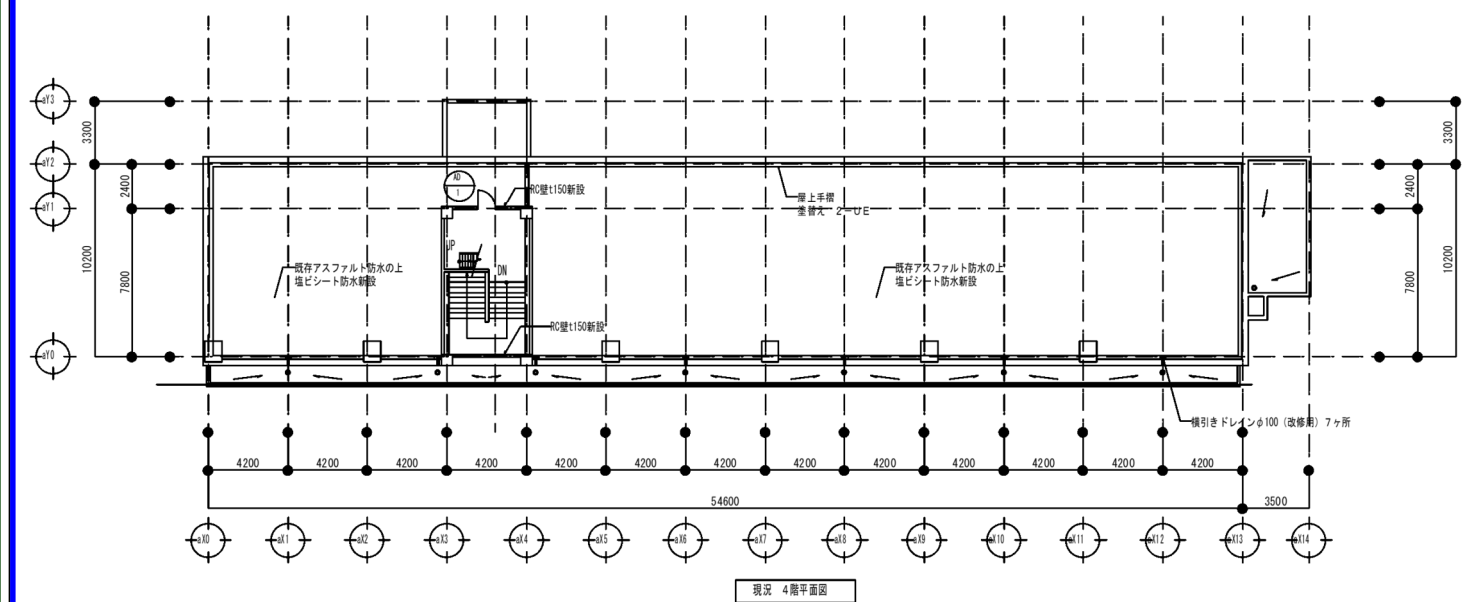

C R I	
	床一部やり替え
	壁一部やり替え
	天井一部やり替え
aY1-aX3～aX4	耐力壁新設
aY10-aX3～aX4	耐力壁新設、アルミ建具新設

耐力壁新設
※仕上は必要に応じてやり替えのこと

屋上パラペット廻り詳細図

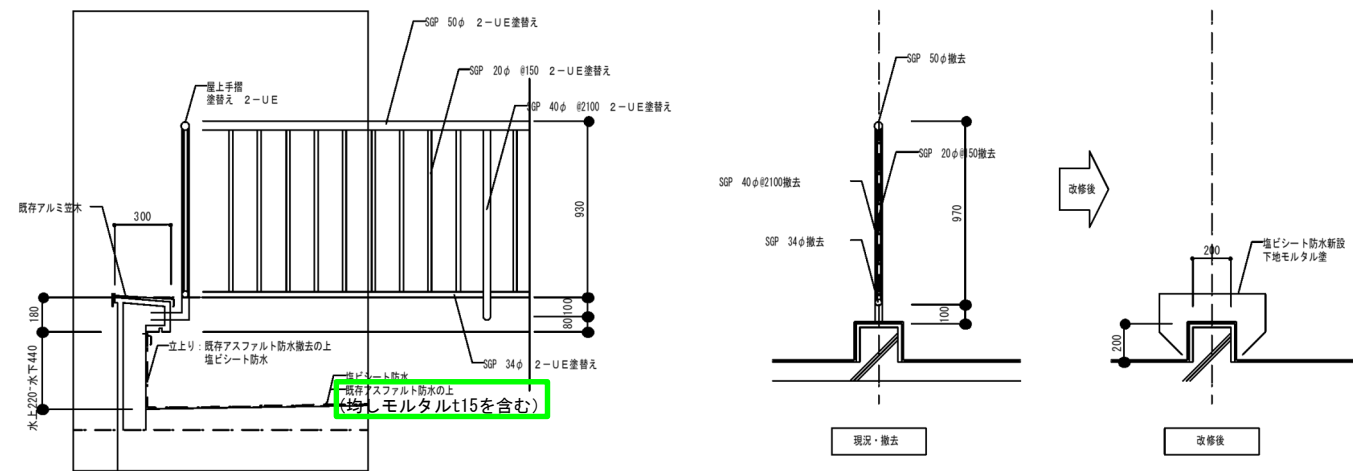

図示青囲み：解体対象
アスベスト含有建材を示す（レベル3）
（A-011参照）