




■: アスベスト含有建材  
を示す（レベル3）  
（A-011参照）



## 現況

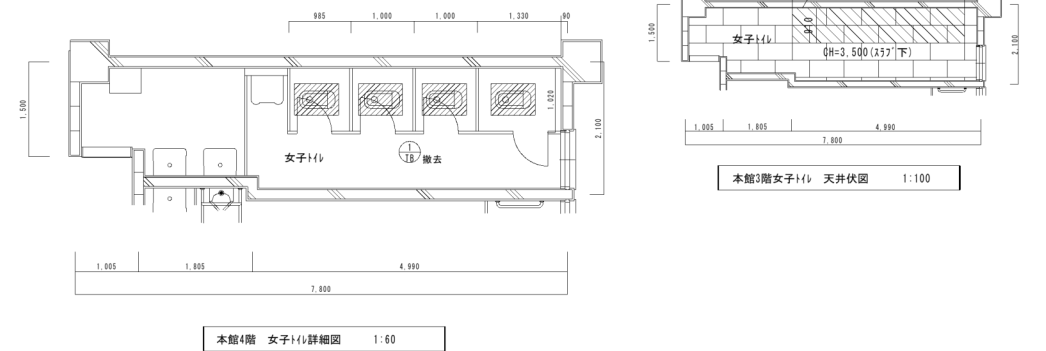

凡例

|                                                                                       |                                                           |
|---------------------------------------------------------------------------------------|-----------------------------------------------------------|
|  | 床撤去範囲(仕上共) 四周の切り<br>CON(t=150)+軽量CON(t=50) 床仕上:19φ磁器質タイル張 |
|  | 天井撤去範囲(下地:GSG共)<br>天井仕上:石綿/酸セメント板t=6(AS含有)                |


## 改修

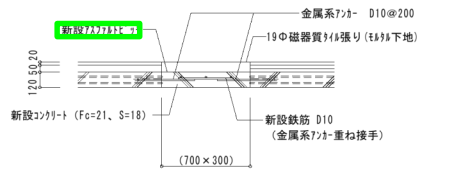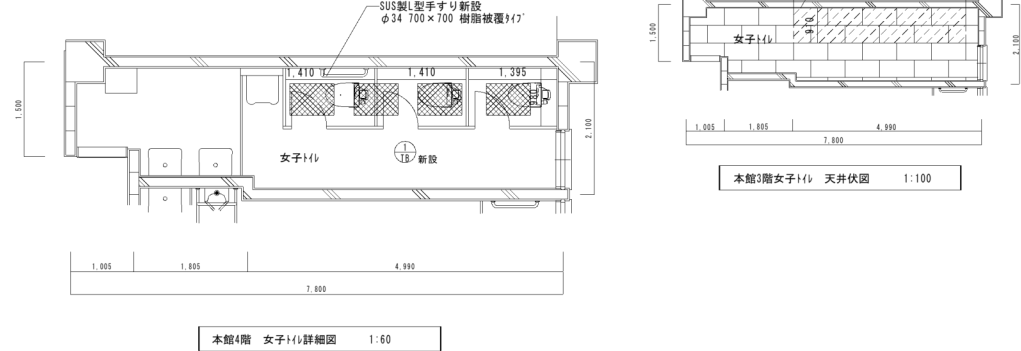

共通事項：コンクリートの設計基準強度は21N/mm<sup>2</sup>とする。

注記：新設鉄筋D10の重ね接手D40が確保できない場合は溶接とし、両面77溶接の場合は5D以上、片面フレア溶接の場合は10D以上とすること。

図示青囲み範囲：解体対象

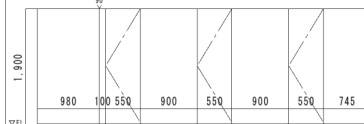
| 新設・建具表 |                                                                                       |                      |    |   |
|--------|---------------------------------------------------------------------------------------|----------------------|----|---|
| 記号・型式  | <div><div>1</div><div>1A</div></div>                                                  | トイワ'-λ(本館2~4階 女子トイレ) | 数量 | 3 |
| 要図     |  |                      |    |   |
|        |                                                                                       |                      |    |   |
|        |                                                                                       |                      |    |   |
|        |                                                                                       |                      |    |   |
| 見込     | 40                                                                                    |                      |    |   |
| 仕上     | 高圧珪酸エポキシ樹脂化粧板、A'-n-774n'-7144'-1'裏打ち                                                  |                      |    |   |
| 備考     | 脚具317'・表示付掛錠・取付金物一式                                                                   |                      |    |   |

凡例


|                                                                                       |                                          |
|---------------------------------------------------------------------------------------|------------------------------------------|
|  | 床改修範圍<br>CON (t=150)+19Φ磁器質タイル張り (タイル下地) |
|  | 天井新設範圍(下地LGS共)<br>天井仕上: 9F酸洗タイル板 t=6 EP  |

|       |           |     |  |   |                                   |                                                                                    |                         |                        |               |
|-------|-----------|-----|--|---|-----------------------------------|------------------------------------------------------------------------------------|-------------------------|------------------------|---------------|
| 作成年月日 |           | 備 考 |  | 株式会社 類設計室<br>一級建築士事務所<br>本社 社 532-0011 大阪市淀川区西中島4-3-2 類ビル 06・6305・2222<br>東京設計室 社 144-0052 東京都大田区蒲田5-3-8-3 蒲田駅前ビルディング 03・5713・1011<br>大阪設計室 社 532-0011 大阪市淀川区西中島4-3-2 類ビル 06・6305・6666<br>小熊 耕平 | 設計<br>一級建築士 大臣登録第363087号<br>小熊 耕平 | 工事名称<br>生駒南中学校校舎等解体工事<br>図面名称<br>(本館) (R4) (現況撤去) 本館 女子トイレ詳細図、天井伏図、建具表、<br>開口補強詳細図 | 今村 達哉<br>鈴木 康夫<br>館柳 光佑 | 縮尺<br>A1:図示<br>A3:図示/2 | 図面NO<br>A-149 |
| 第 1 回 | 2026 5 29 |     |  |   |                                   |                                                                                    |                         |                        |               |
| 第 2 回 |           |     |  |   |                                   |                                                                                    |                         |                        |               |
| 第 3 回 |           |     |  |   |                                   |                                                                                    |                         |                        |               |
| 第 4 回 |           |     |  |   |                                   |                                                                                    |                         |                        |               |

## 改修

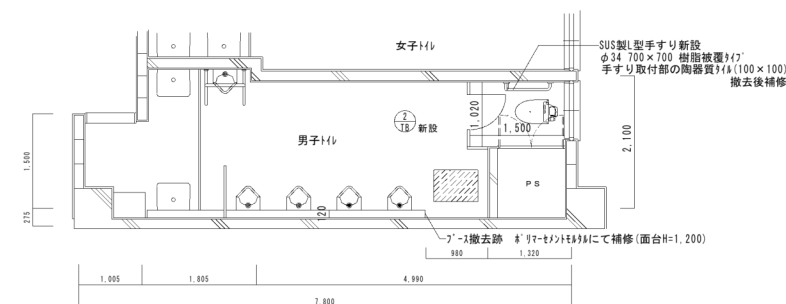


本館2、4階 男子トイレ詳細図 1:60

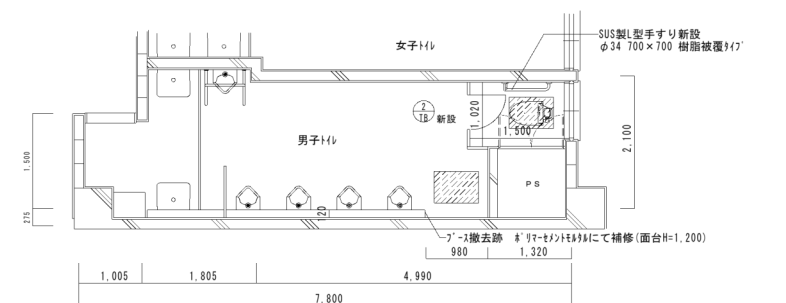

|      |          |      |
|------|----------|------|
| 本館3階 | 男子トイレ詳細図 | 1:60 |
|------|----------|------|

 床材撤去範囲 四周に切り  
(19Φ磁器質タイル張 300×700)


 便器部分撤去(機械設備工事)
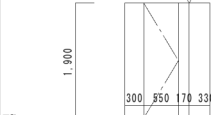
| 新設・建具表 |                                                                                       |                    | 数量 | 3 |
|--------|---------------------------------------------------------------------------------------|--------------------|----|---|
| 記号・型式  |  | 167-2(本館2~4階 男子16) |    |   |
| 姿図     |  |                    |    |   |
| 見込     | 40                                                                                    |                    |    |   |
| 仕上     | 高压ポリシタ樹脂化粧板、 $n^{\circ}-n^{\circ}-27+n^{\circ}-7(7)kk^{\circ}-1^{\circ}$ 裏打ち          |                    |    |   |
| 備考     | 脚具17、表示付打掛板、取付金物一式                                                                    |                    |    |   |

図示青囲み範囲：解体対象






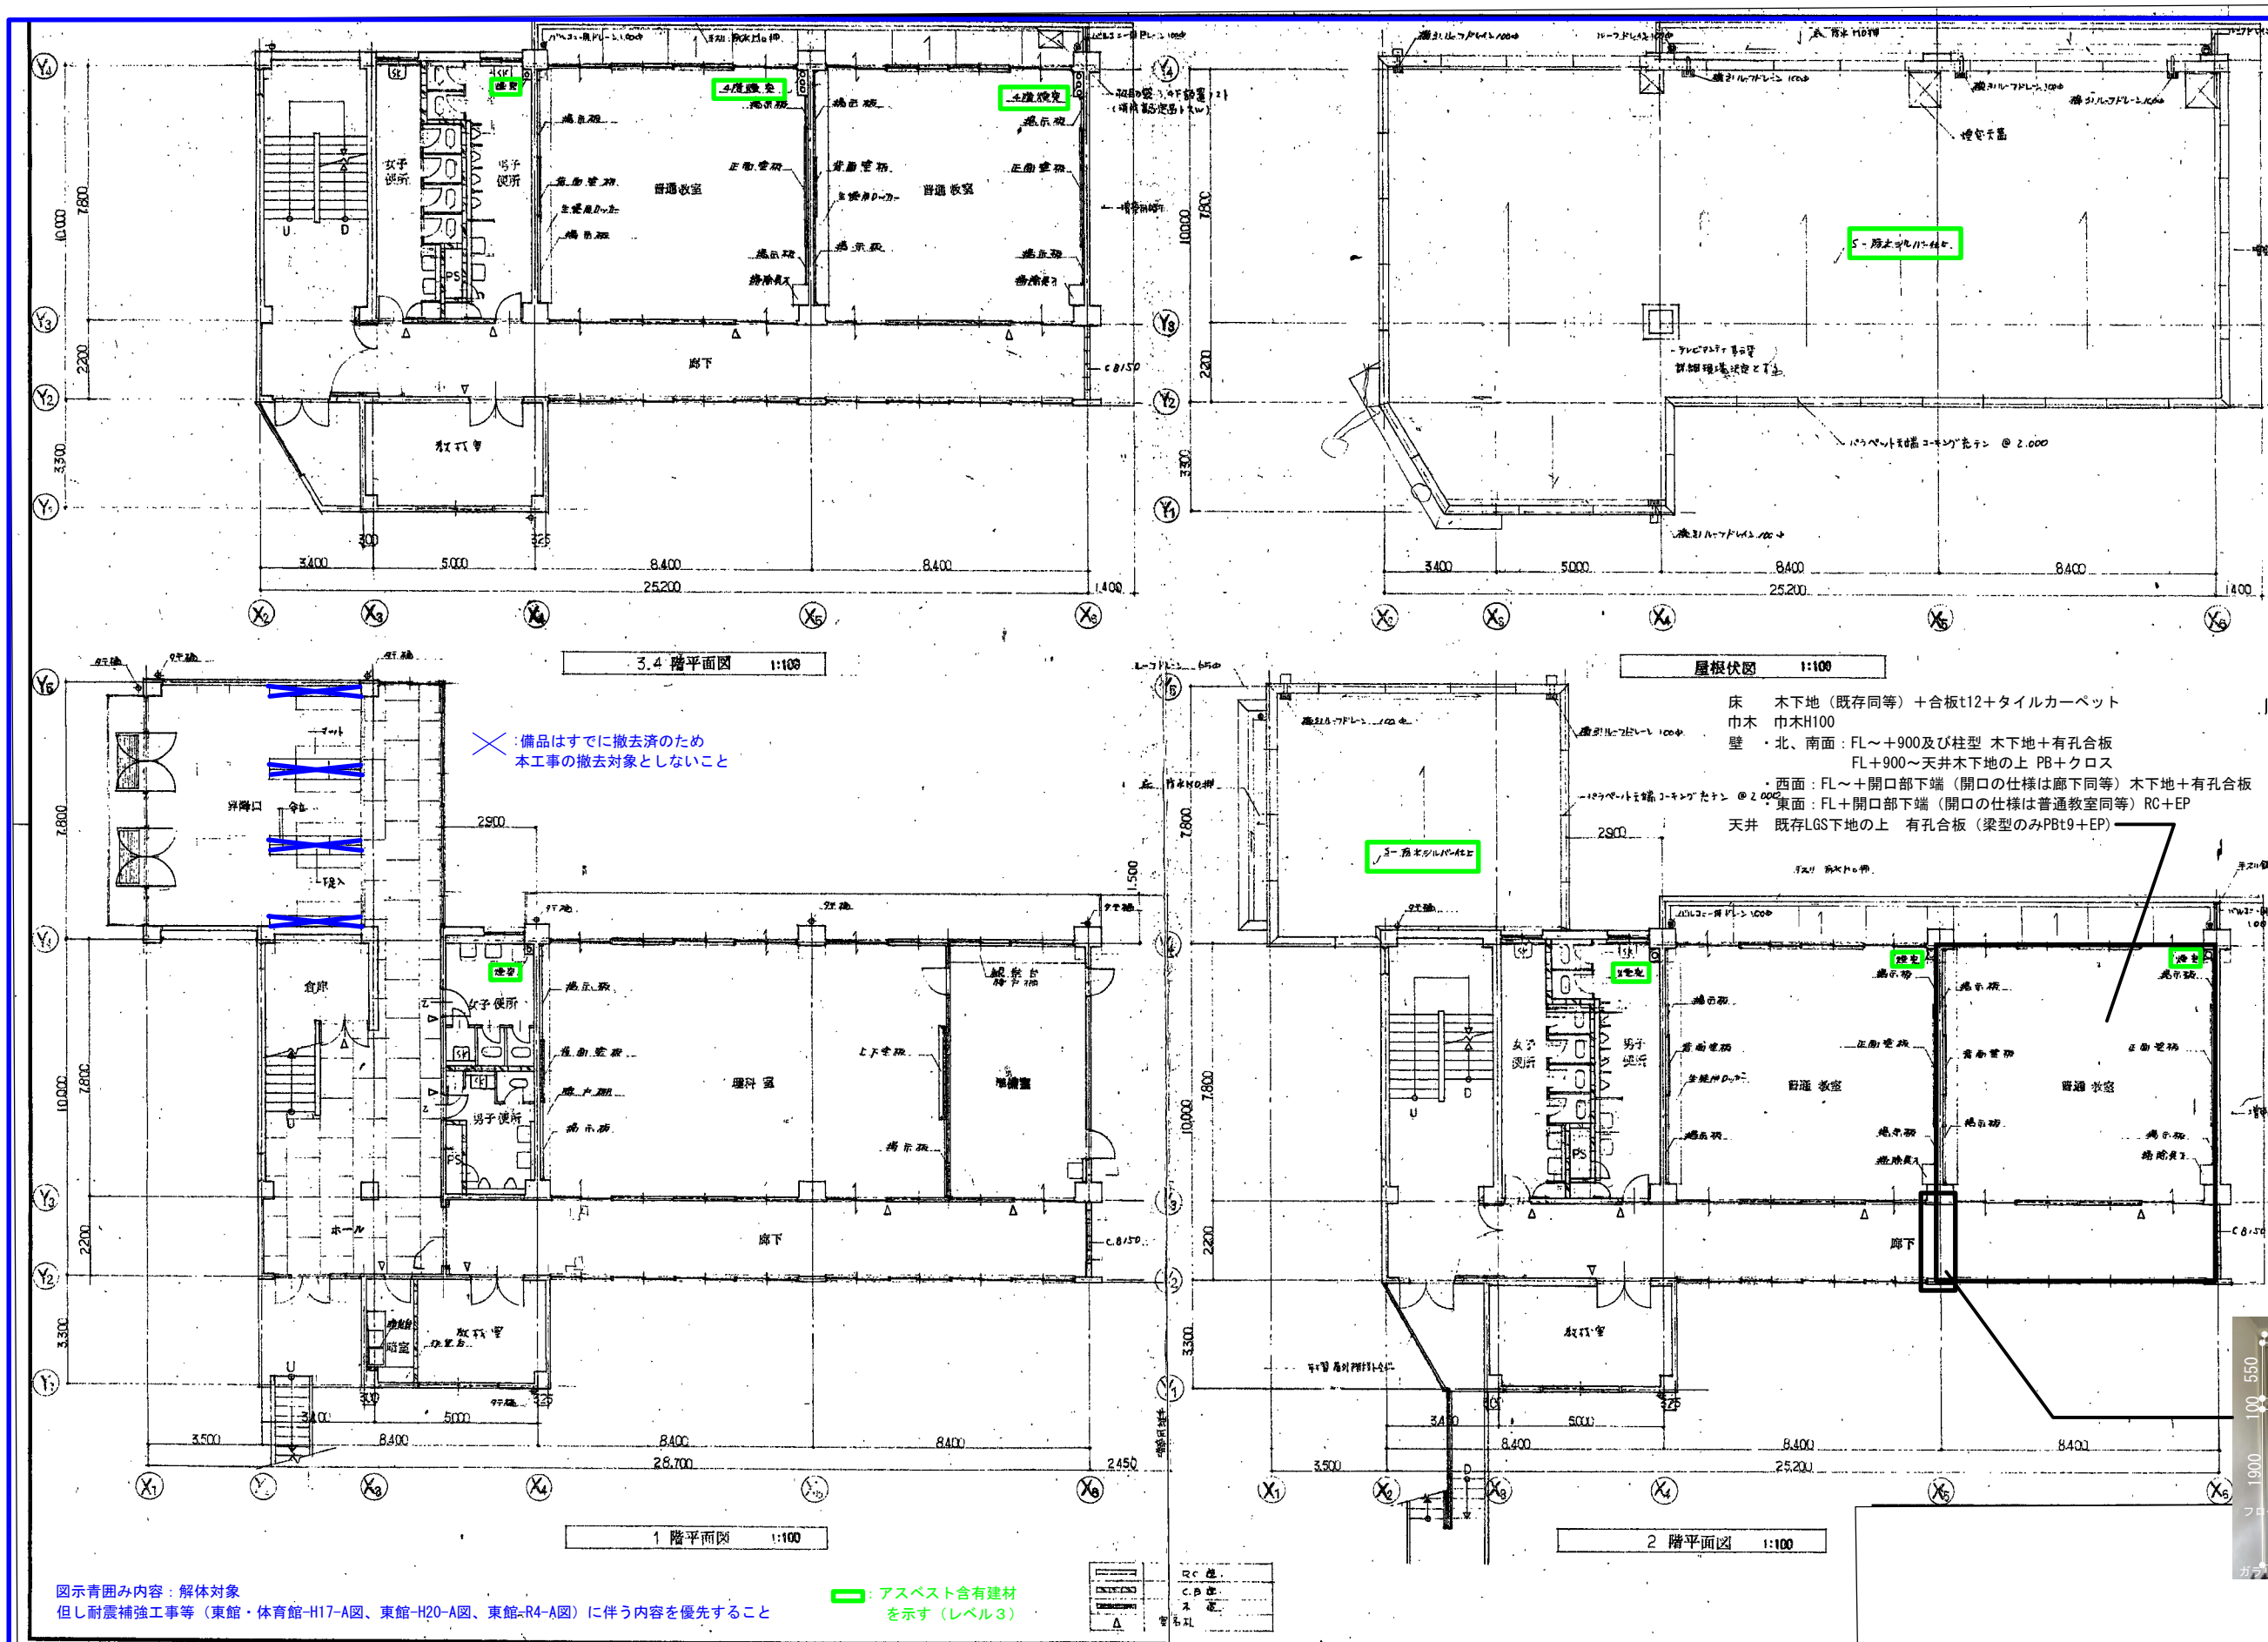


図示青囲み内容：解体対象  
但し耐震補強工事等（東館・体育館-H17-A図、東館-H20-A図、東館-R4-A図）に伴う内容を優先すること

アスベスト含有建材  
を示す（レベル3）


|       |           |     |  |   |                                   |                               |      |                    |  |                |
|-------|-----------|-----|--|---|-----------------------------------|-------------------------------|------|--------------------|--|----------------|
| 作成年月日 |           | 備 考 |  | 株式会社 類設計室<br>一級建築士事務所<br>本社 〒532-0011 大阪市淀川区西中島4-3-2 類ビル<br>大阪設計室 〒144-0052 東京都大田区蒲田5-38-3 蒲田明日ビルディング<br>大阪設計室 〒532-0011 大阪市淀川区西中島4-3-2 類ビル | 設計<br>一級建築士 大田登録第363087号<br>小熊 耕平 | 担当<br>今村 達哉<br>鈴木 康夫<br>館柳 光佑 | 工事名称 | 生駒南中学校校舎等解体工事      |  | 図面NO.<br>A-153 |
| 第 1 回 | 2026 5 29 |     |  |   |                                   |                               | 図面名称 | (東館)(S54)(現況撤去)平面図 |  |                |
| 第 2 回 |           |     |  |   |                                   |                               |      |                    |  |                |
| 第 3 回 |           |     |  |   |                                   |                               |      |                    |  |                |
| 第 4 回 |           |     |  |   |                                   |                               |      |                    |  |                |

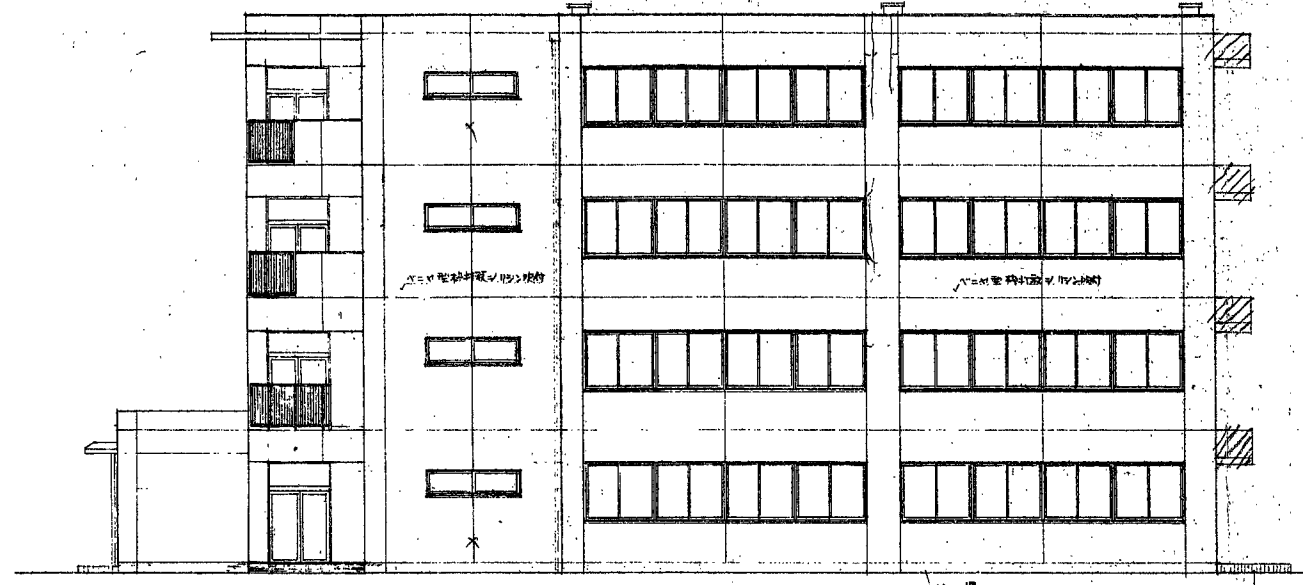


西 立面図

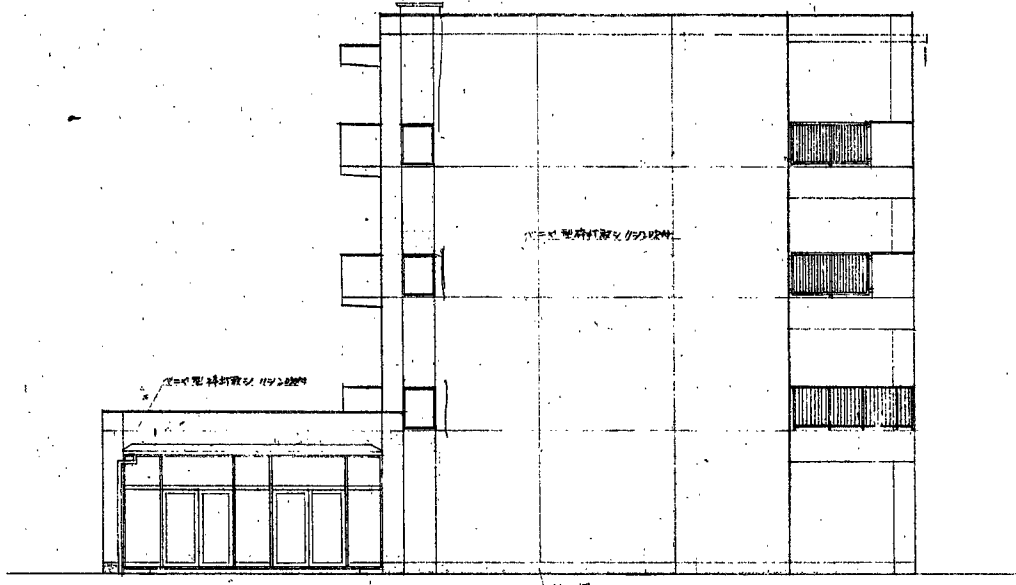

北 立面図

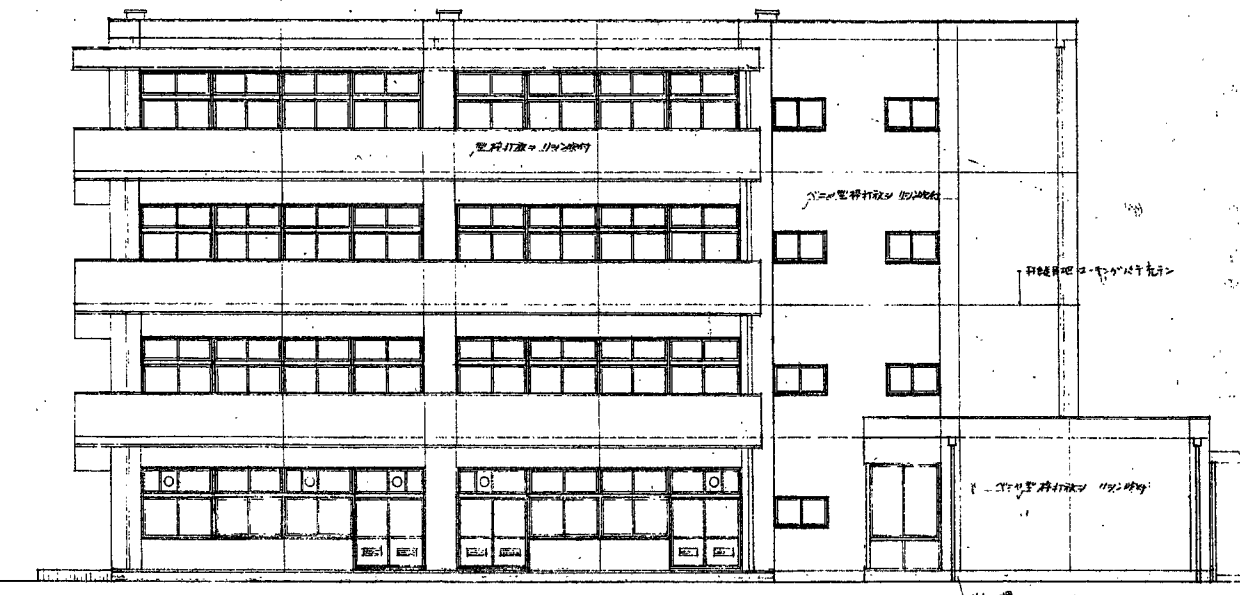


東 立面図

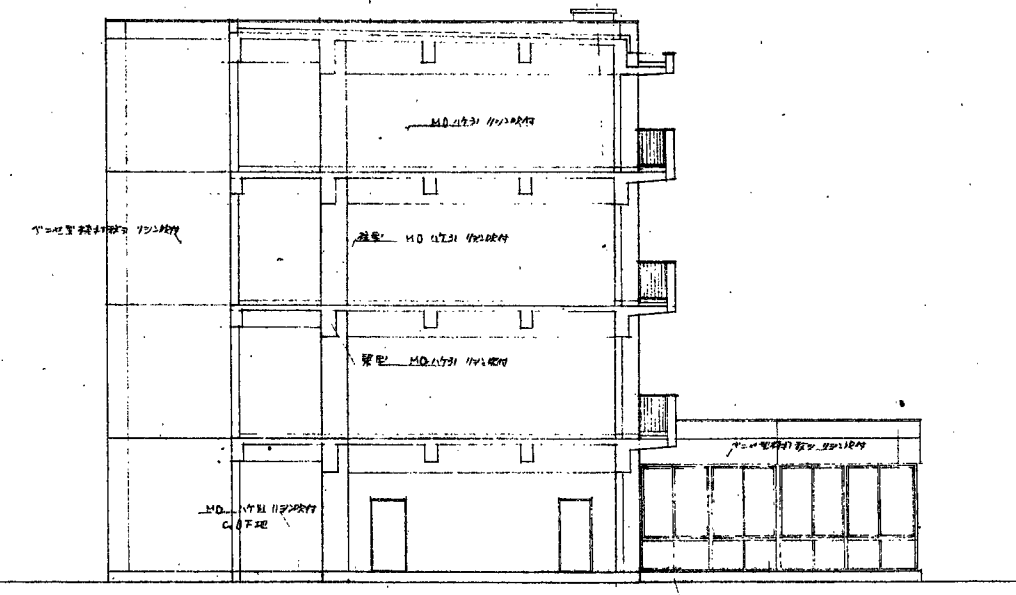

南 立面図


図示青囲み内容：解体対象  
但し耐震補強工事等（東館・体育館-H17-A図、東館-H20-A図、東館-R4-A図）  
に伴う内容を優先すること

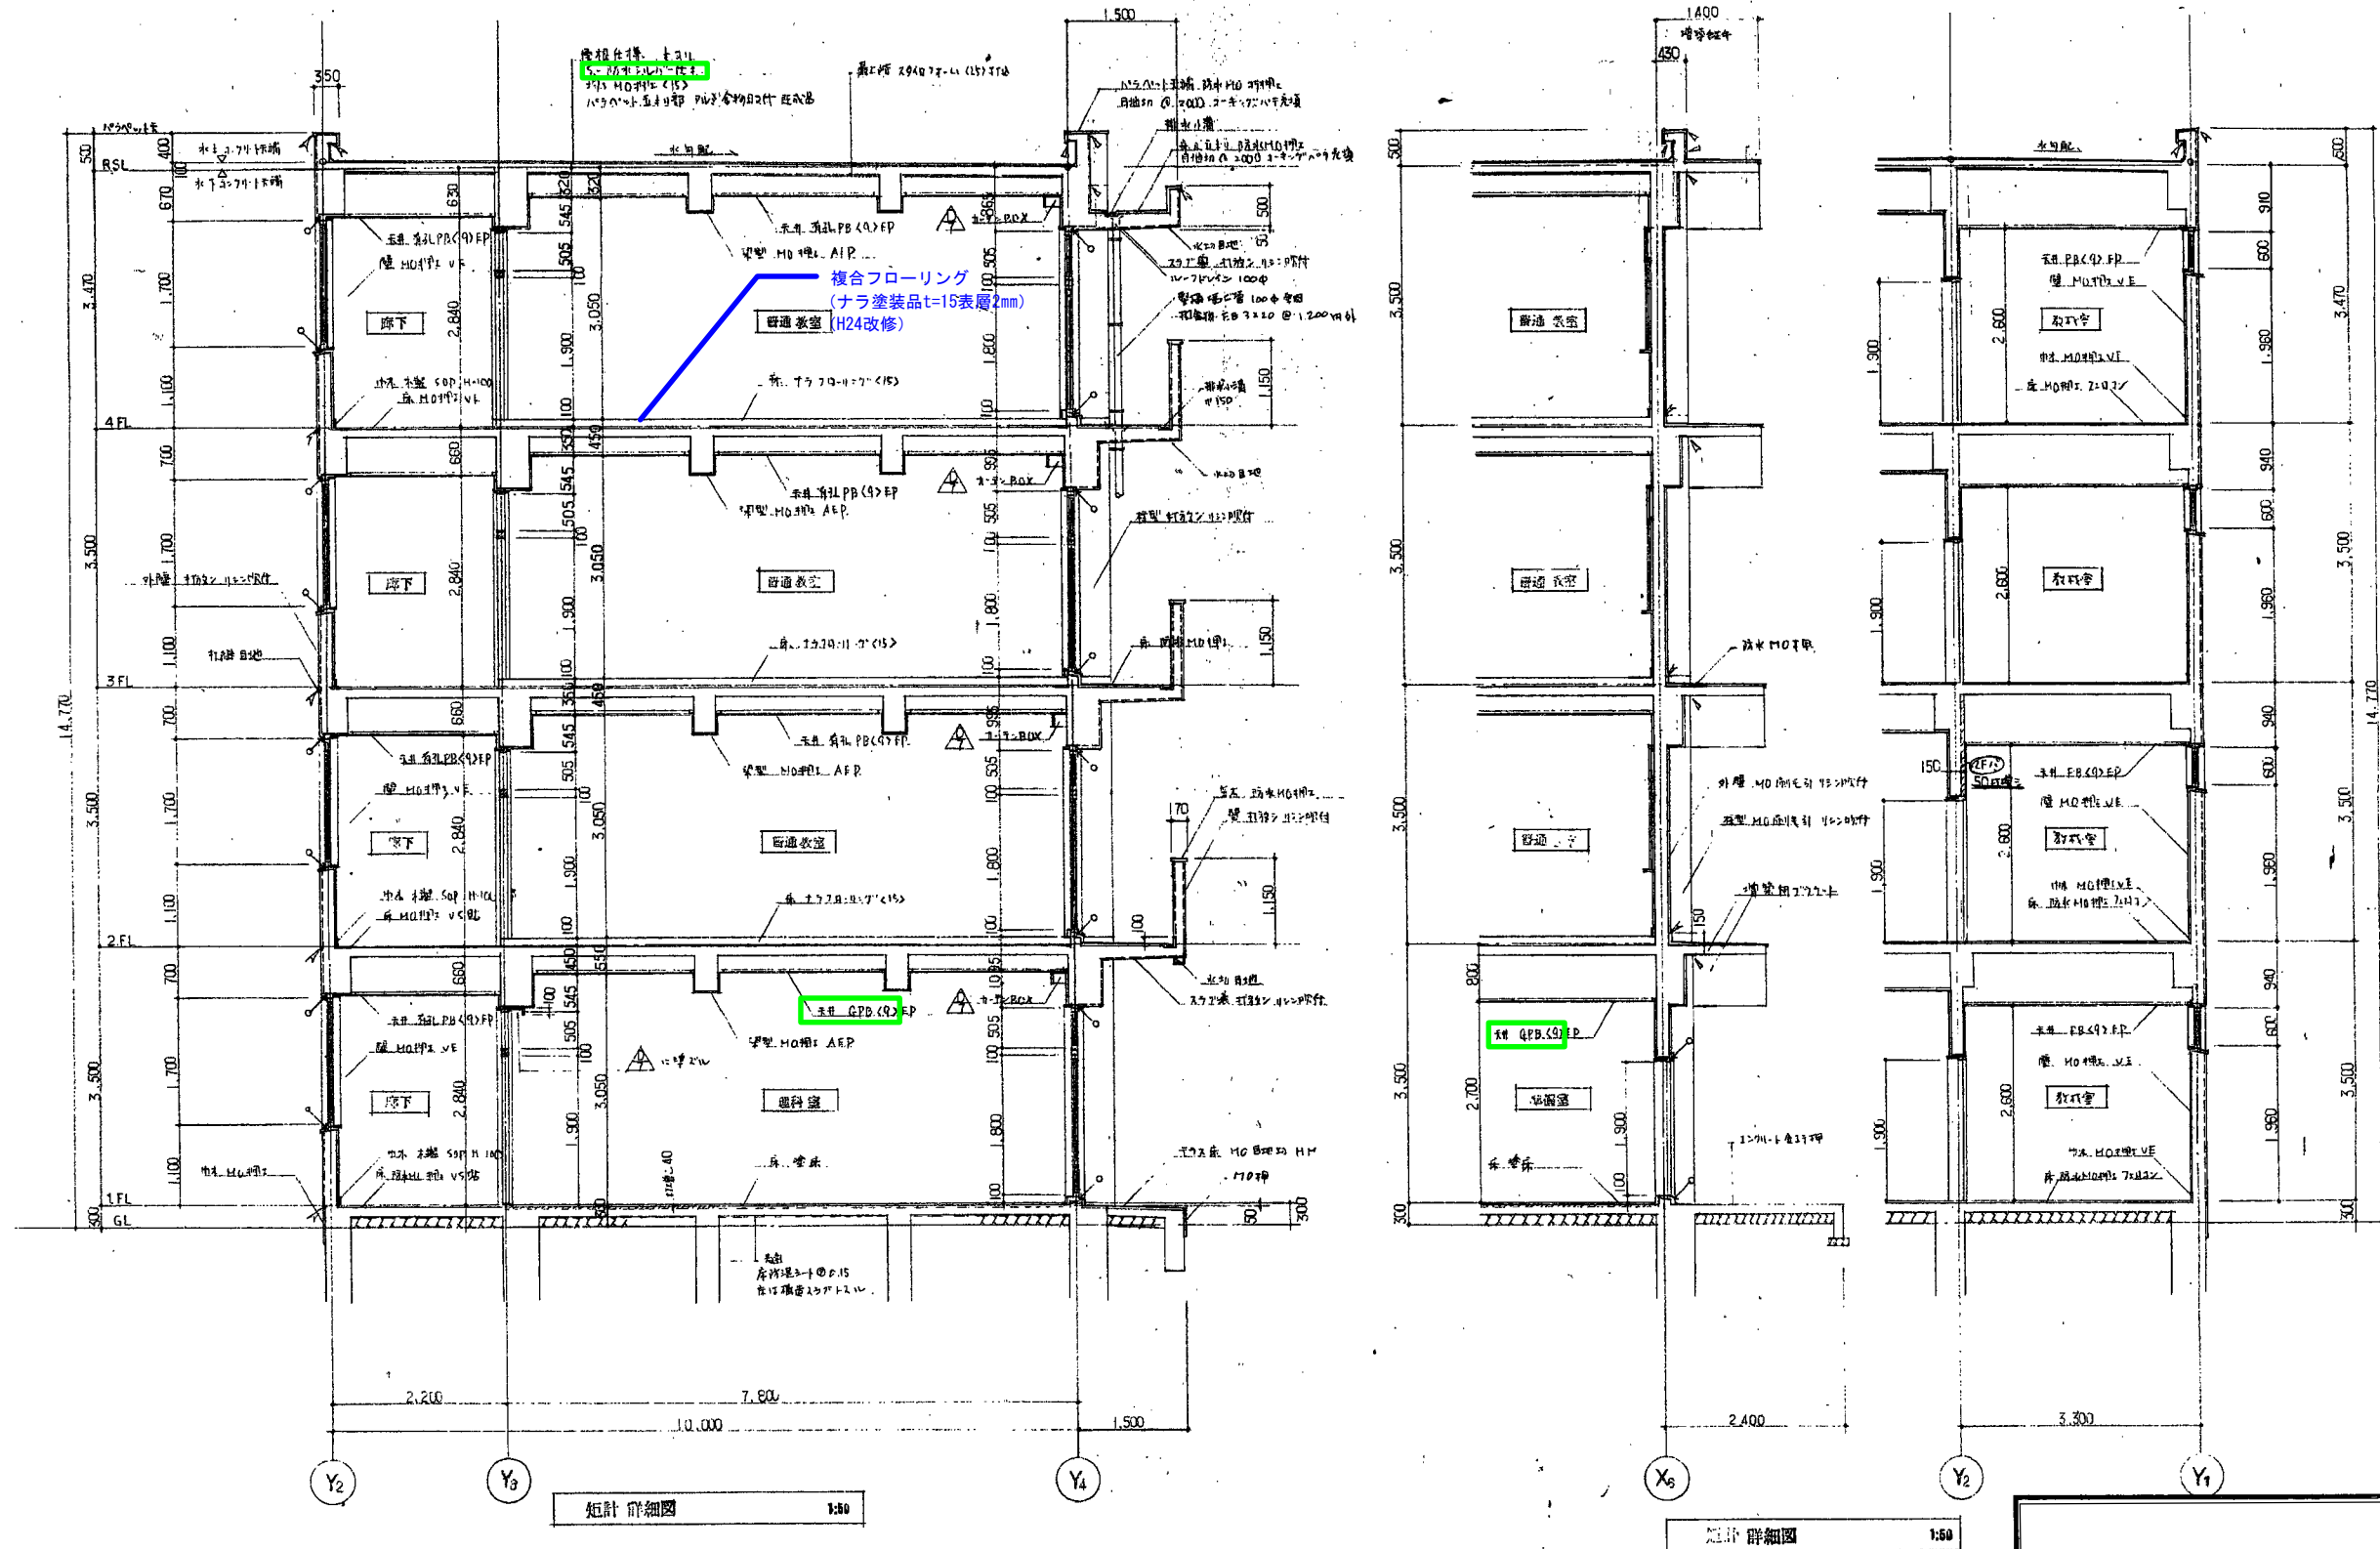

図示青囲み内容：解体対象  
但し耐震補強工事等（東館・体育館-H17-A図、東館-H20-A図、東館-R4-A図）  
に伴う内容を優先すること

アスベスト含有建材  
を示す（レベル3）

|       |  
|-------|--|-------|--|------|--|-----------|--|----------|--|----|--|--------------------|--|--|--|----|--|-------|--|------|--|----------------------|--|---------------------------|--|
|       |  | 作成年月日 |  | 備 考  |  | 株式会社 類設計室 |  | 一級建築士事務所 |  | 設計 |  | 一級建築士 大臣登録第363087号 |  |  |  | 担当 |  | 今村 達哉 |  | 工事名称 |  | 生駒南中学校校舎等解体工事        |  | 図面NO.                     |  |
| 第 1 回 |  | 2026  |  | 5 29 |  |           |  |          |  |    |  |                    |  |  |  |    |  | 鈴木 康夫 |  |      |  |                      |  | A-155                     |  |
| 第 2 回 |  |       |  |      |  |           |  |          |  |    |  |                    |  |  |  |    |  | 館柳 光佑 |  | 図面名称 |  | (東館)(S54)(現況撤去)矩計詳細図 |  | 縮尺<br>A1:1:50<br>A3:1:100 |  |
| 第 3 回 |  |       
| 第 4 回 |  |       
|       |  
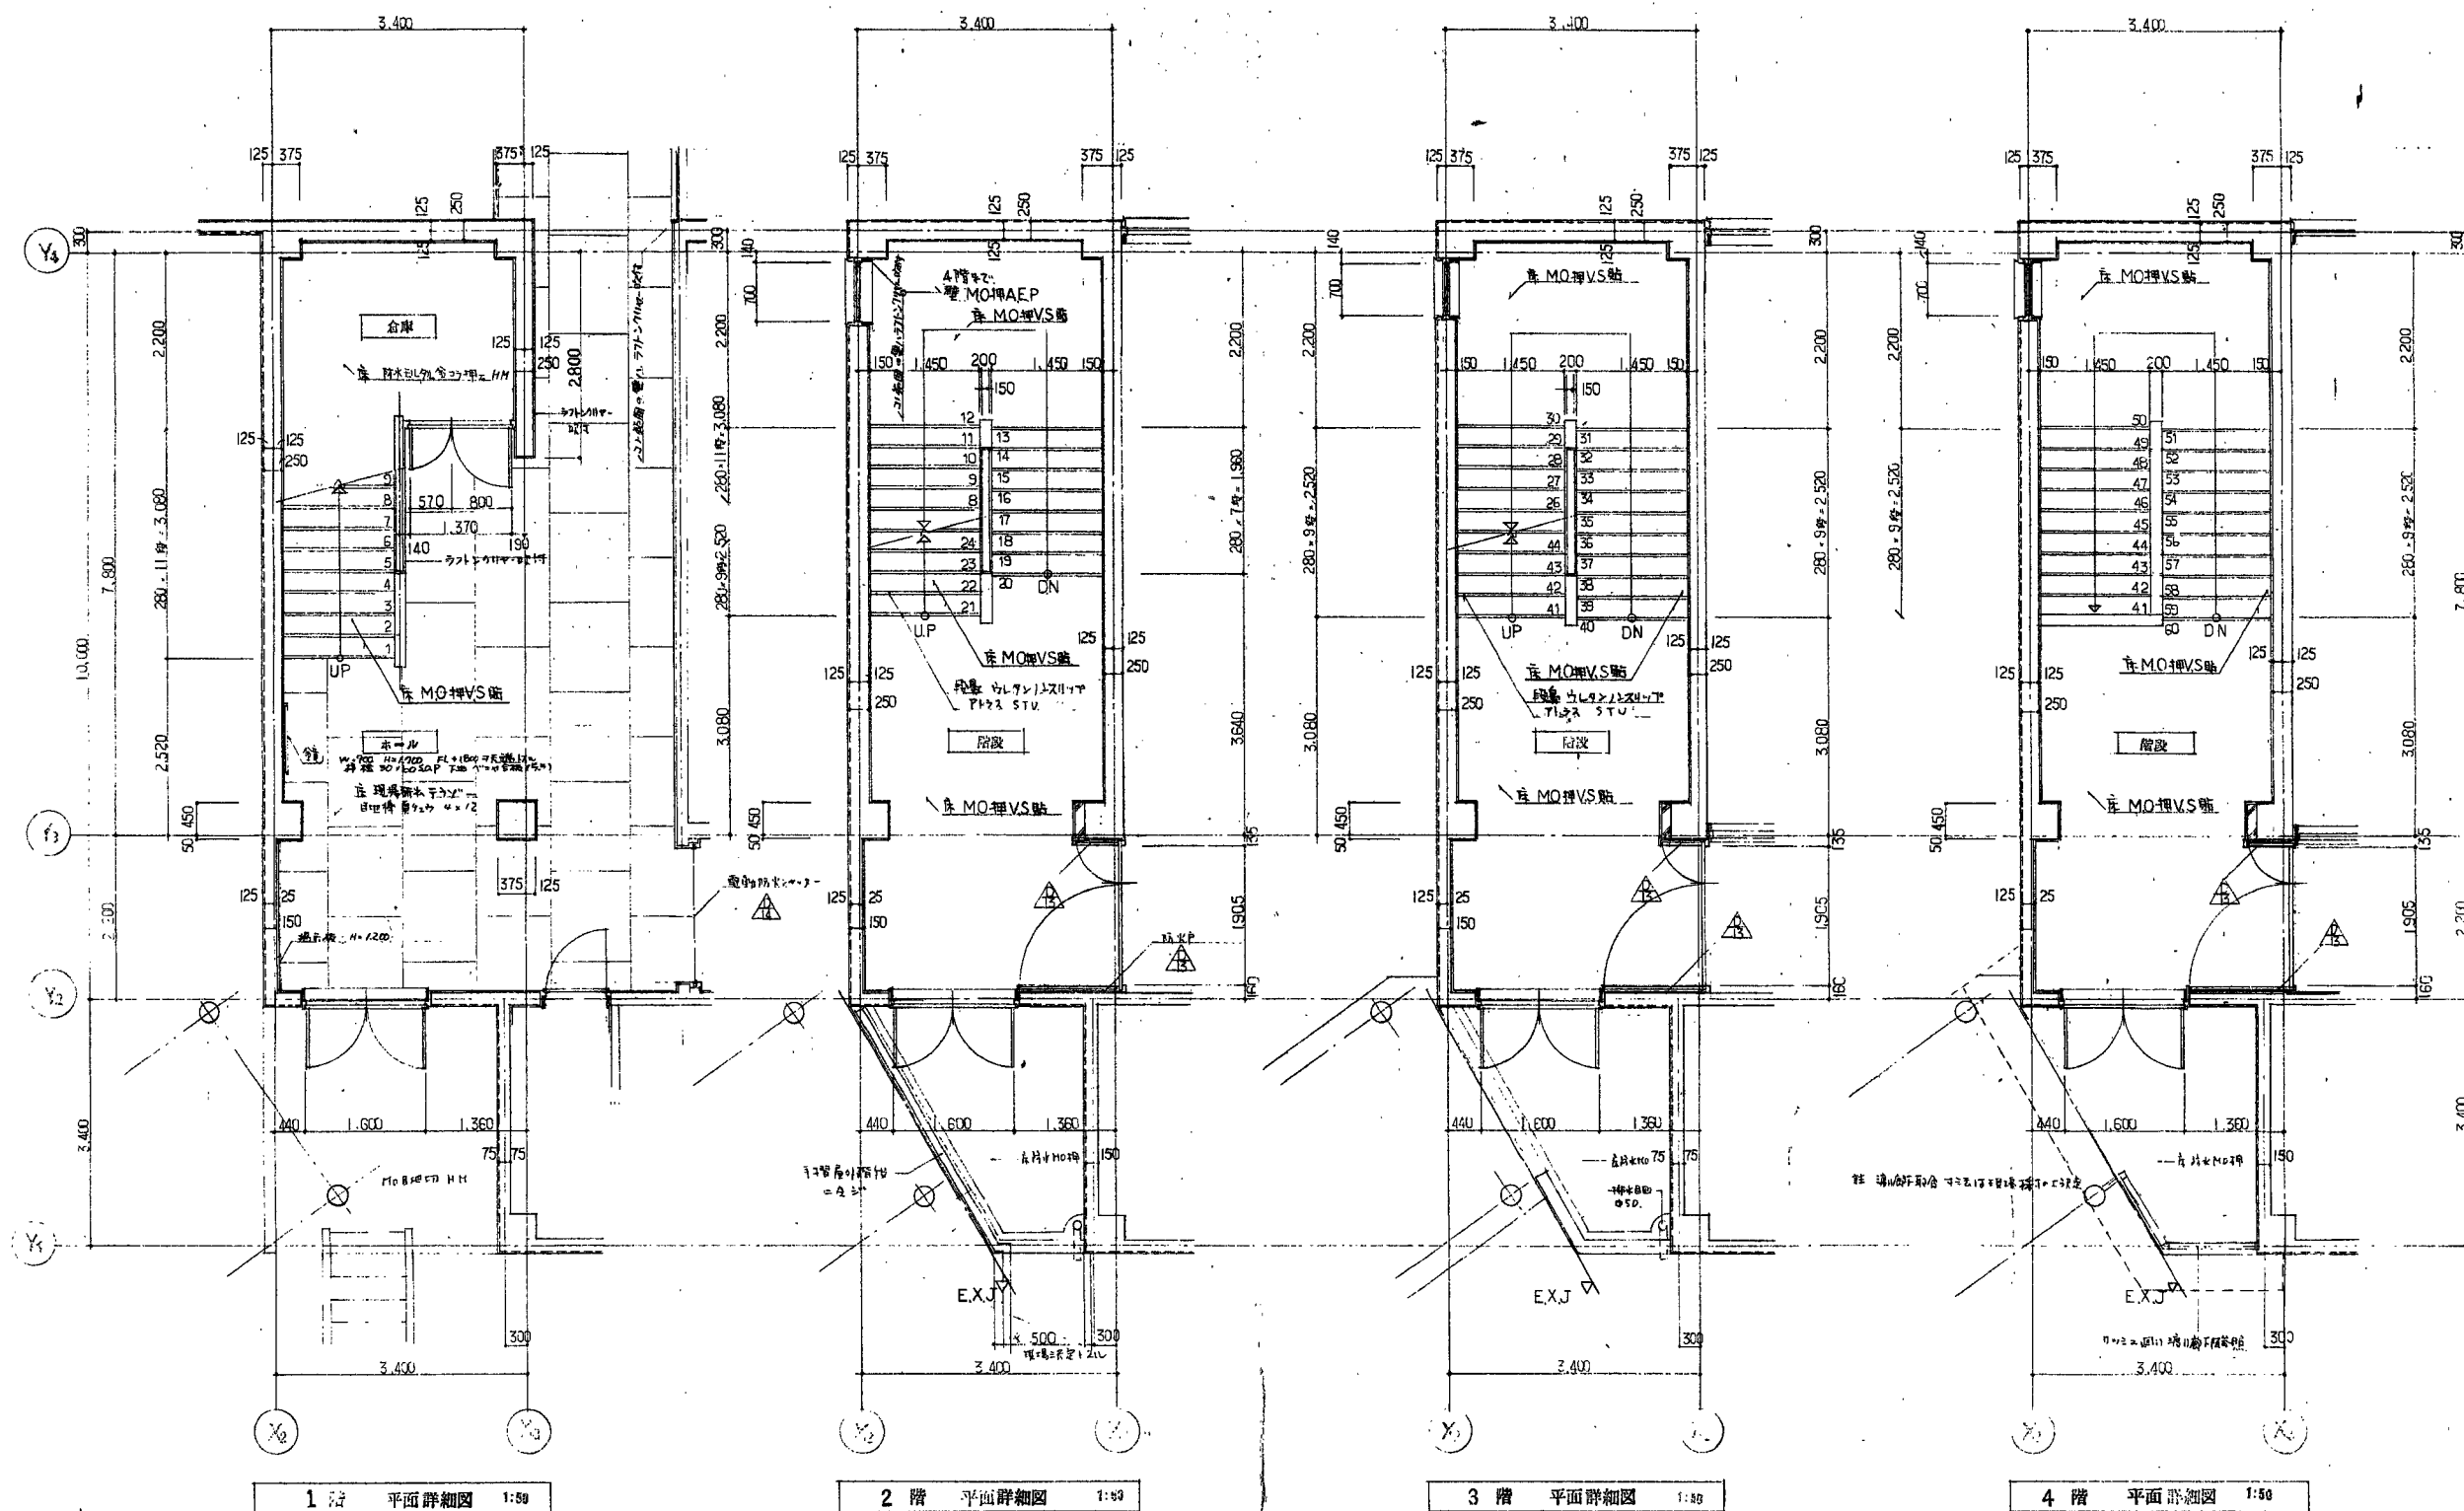

図示青囲み内容：解体対象  
但し耐震補強工事等（東館・体育館-H17-A図、東館-H20-A図、東館-R4-A図）  
に伴う内容を優先すること

|       |           |     |          |                    |                  |                         |    |                    |  |    |       |      |               |       |    |                     |       |
|-------|-----------|-----|----------|--------------------|------------------|-------------------------|----|--------------------|--|----|-------|------|---------------|-------|----|---------------------|-------|
| 作成年月日 |           | 備 考 | 株式<br>会社 | 類設計室 一級建築士事務所      |                  |                         | 設計 | 一級建築士 大臣登録第363087号 |  | 担当 | 今村 達哉 | 工事名称 | 生駒南中学校校舎等解体工事 | 図面NO. |    |                     |       |
| 第 1 回 | 2026 5 29 |     |          | 本社 社 員 532-0011    | 大阪市淀川区西中島 4-3-2  | 類ビル 06・6305・2222        |    |                    |  |    | 鈴木 康夫 | 図面名称 |               |       | 縮尺 | A1:1:50<br>A3:1:100 | A-156 |
| 第 2 回 |           |     |          | 東京設計室 社 員 144-0052 | 東京都大田区堀田 5-3-8-3 | 演田朝日ビルディング 03・5713・1011 |    |                    |  |    | 館柳 光佑 |      |               |       |    |                     |       |
| 第 3 回 |           |     |          | 大阪設計室 社 員 532-0011 | 大阪市淀川区西中島 4-3-2  | 類ビル 06・6305・6666        |    |                    |  |    |       |      |               |       |    |                     |       |
| 第 4 回 |           |     |          |                    |                  |                         |    |                    |  |    |       |      |               |       |    |                     |       |

株式会社 設計室

一級建築士事務所

本社 大阪府大阪市淀川区西中島4-3-2 類ビル  
大阪設計室 大阪府大阪市淀川区西中島4-3-2 類ビル  
大阪設計室 大阪府大阪市淀川区西中島4-3-2 類ビル

一級建築士 大田登録第363087号

小熊 耕平

担当

今村 達哉  
鈴木 康夫  
館柳 光佑



生駒南中学校校舎等解体工事

(東館)(S54)(現況撤去)階段平面詳細図

縮尺 A1:1:50  
A3:1:100

図面NO.


A-156

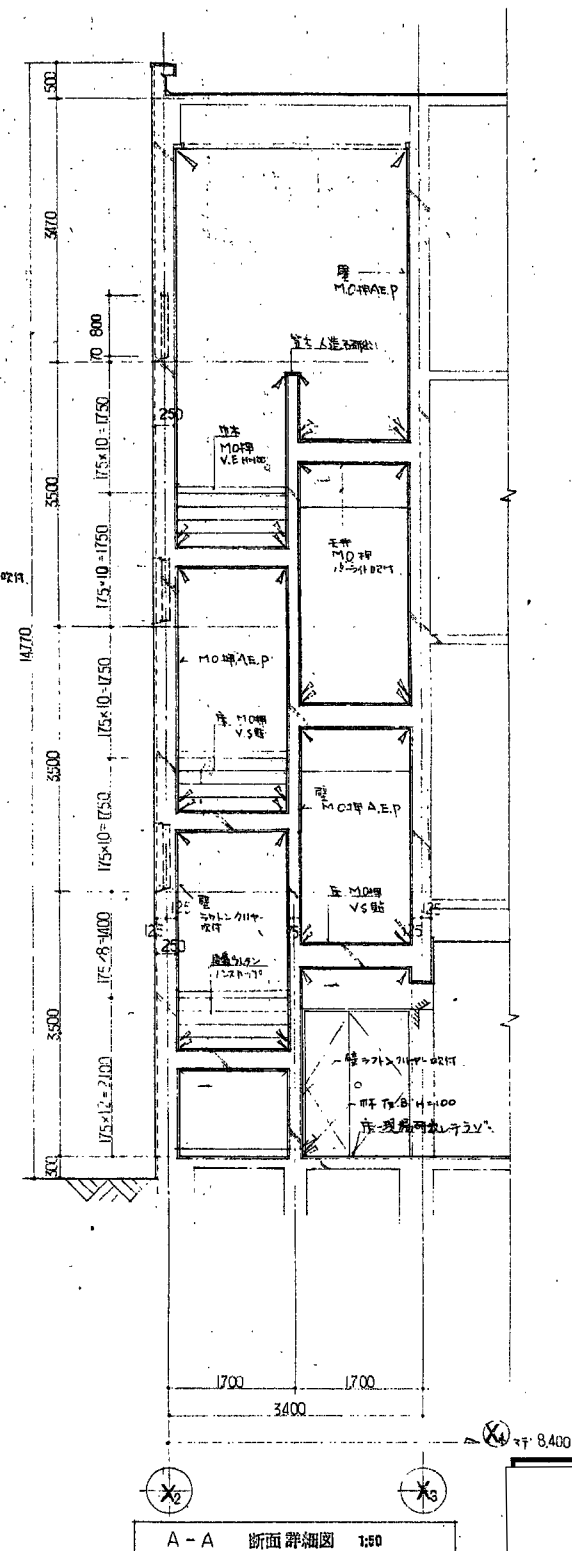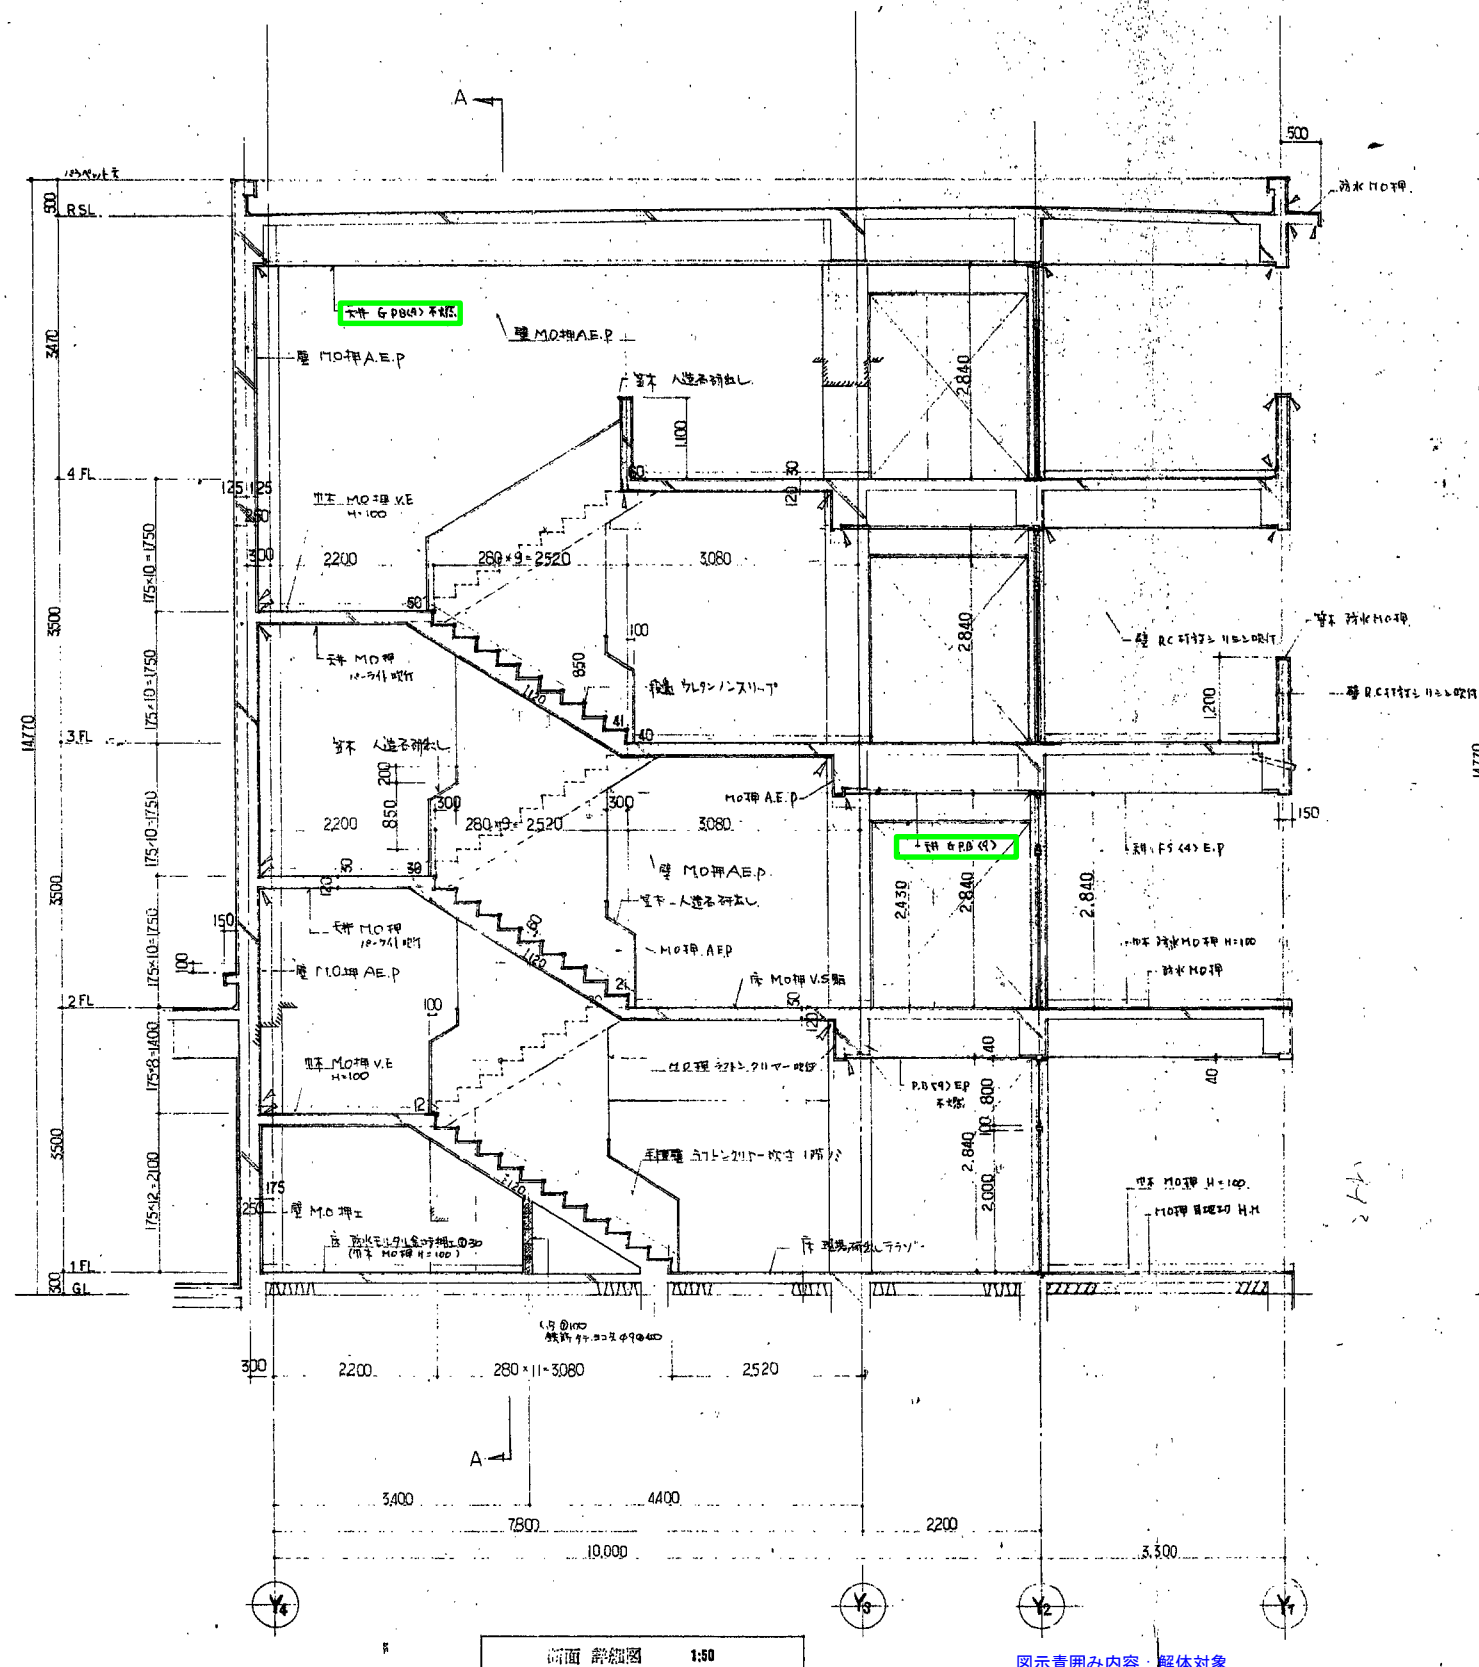


図示青囲み内容：解体対象  
但し耐震補強工事等（東館・体育館-H17-A図、東館-H20-A図、東館-R4-A図）に伴う内容を優先すること


緑色：アスベスト含有建材を示す（レベル3）

|       |           
|-------|-----------|--|-----|--|--|--------------------|------------------------------------------------------------|--|-----------------------|-------|--|--|--|--|----------|-------|--|--------------------|--------------------------------|--|-------|---------------------|--|--|-------|--|--|
| 作成年月日 |           |  | 備 考 |  |  | 株式会社 類設計室 一級建築士事務所 |                                                            |  | 設計 一級建築士 大臣登録第363087号 |       |  |  |  |  | 担当 今村 達哉 |       |  | 工事名称 生駒南中学校校舎等解体工事 |                                |  | 図面NO. |                     |  |  |       |  |  |
| 第 1 回 | 2026 5 29 |  |     |  |  |                    | 本社 社 址 532-0011 大阪市淀川区西中島4-3-2 類ビル 06-6305-2222            |  |                       |       |  |  |  |  |          | 鈴木 康夫 |  |                    |                                |  |       |                     |  |  |       |  |  |
| 第 2 回 |           |  |     |  |  |                    | 東京設計室 社 址 144-0052 東京都大田区蒲田5-3-8-3 瀬田朝日ビルディング 03-5713-1011 |  |                       
| 第 3 回 |           |  |     |  |  |                    | 大阪設計室 社 址 532-0011 大阪市淀川区西中島4-3-2 類ビル 06-6305-6666         |  |                       |       |  |  |  |  |          | 館柳 光佑 |  |                    | 図面名称 (東館) (S54) (現況撤去) 階段断面詳細図 |  |       | 縮尺 A1:1:50 A3:1:100 |  |  |       |  |  |
| 第 4 回 |           |  |     |  |  |                    |                                                            |  |                       | 小熊 耕平 |  |  |  |  |          |       |  |                    |                                |  |       |                     |  |  | A-157 |  |  |

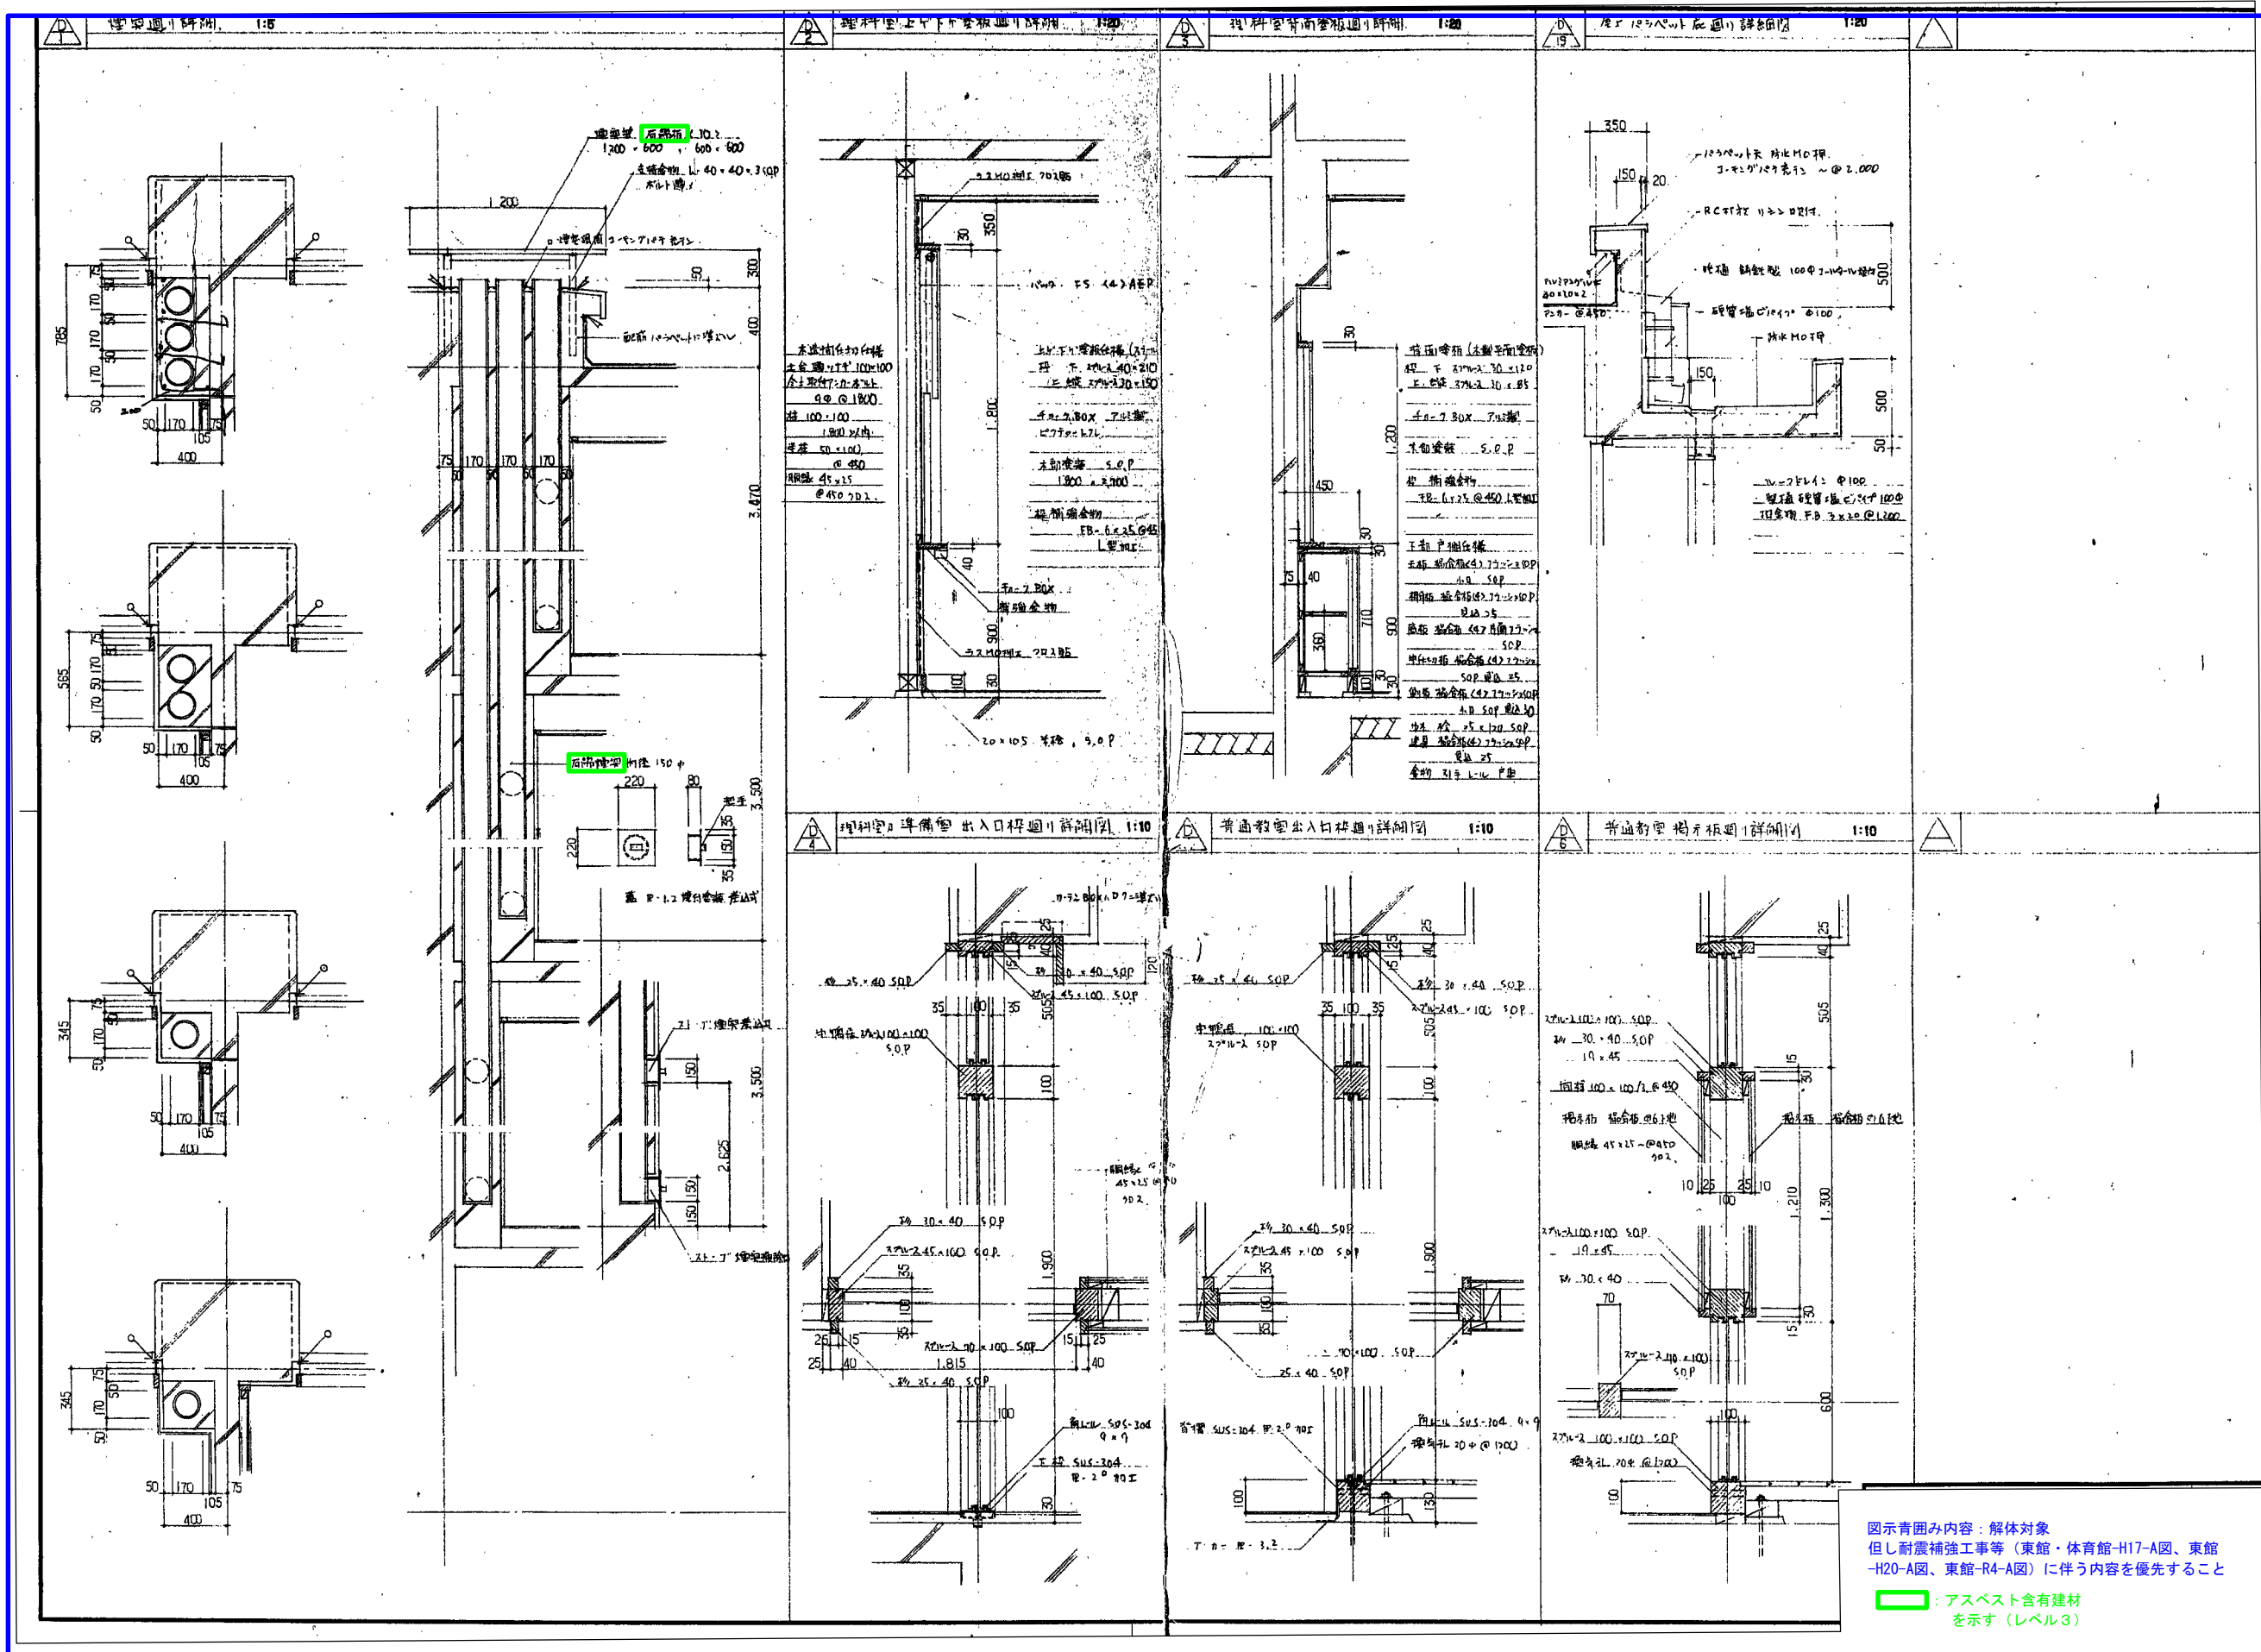

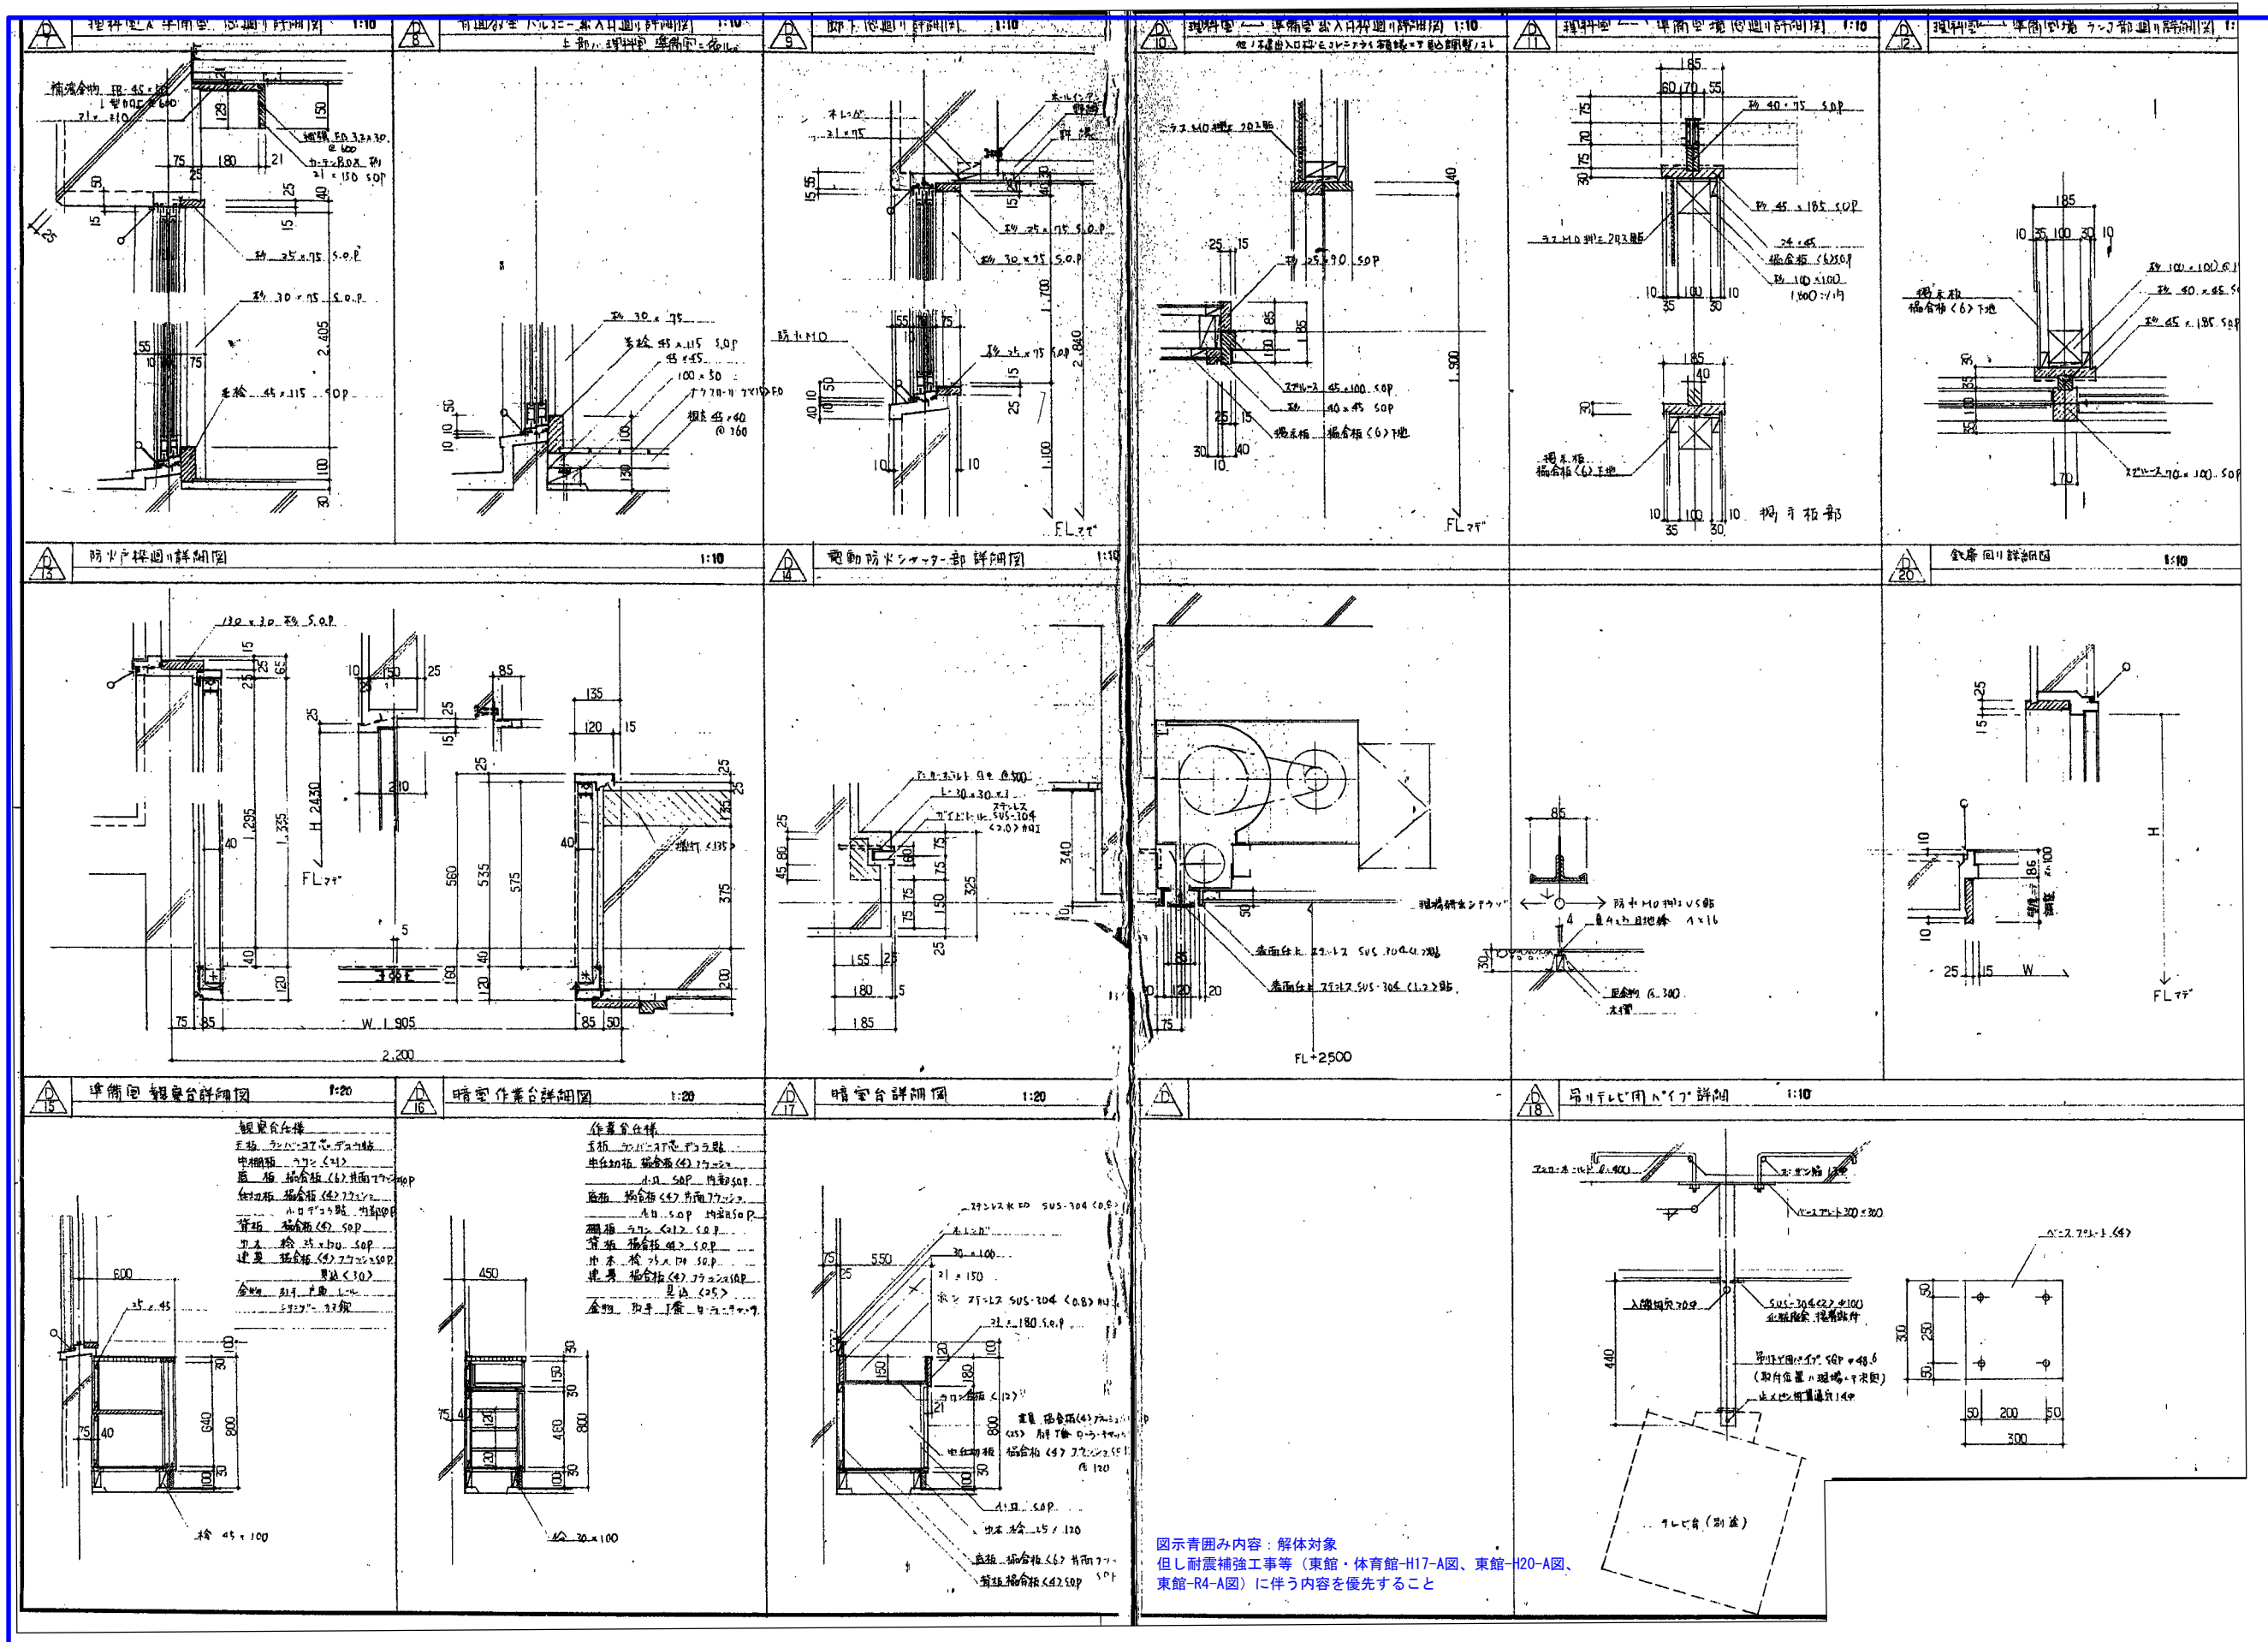

図青囲み内容：解体対象  
但し耐震補強工事等（東館・体育館-H17-A図、東館-H20-A図、東館-R4-A図）に伴う内容を優先すること

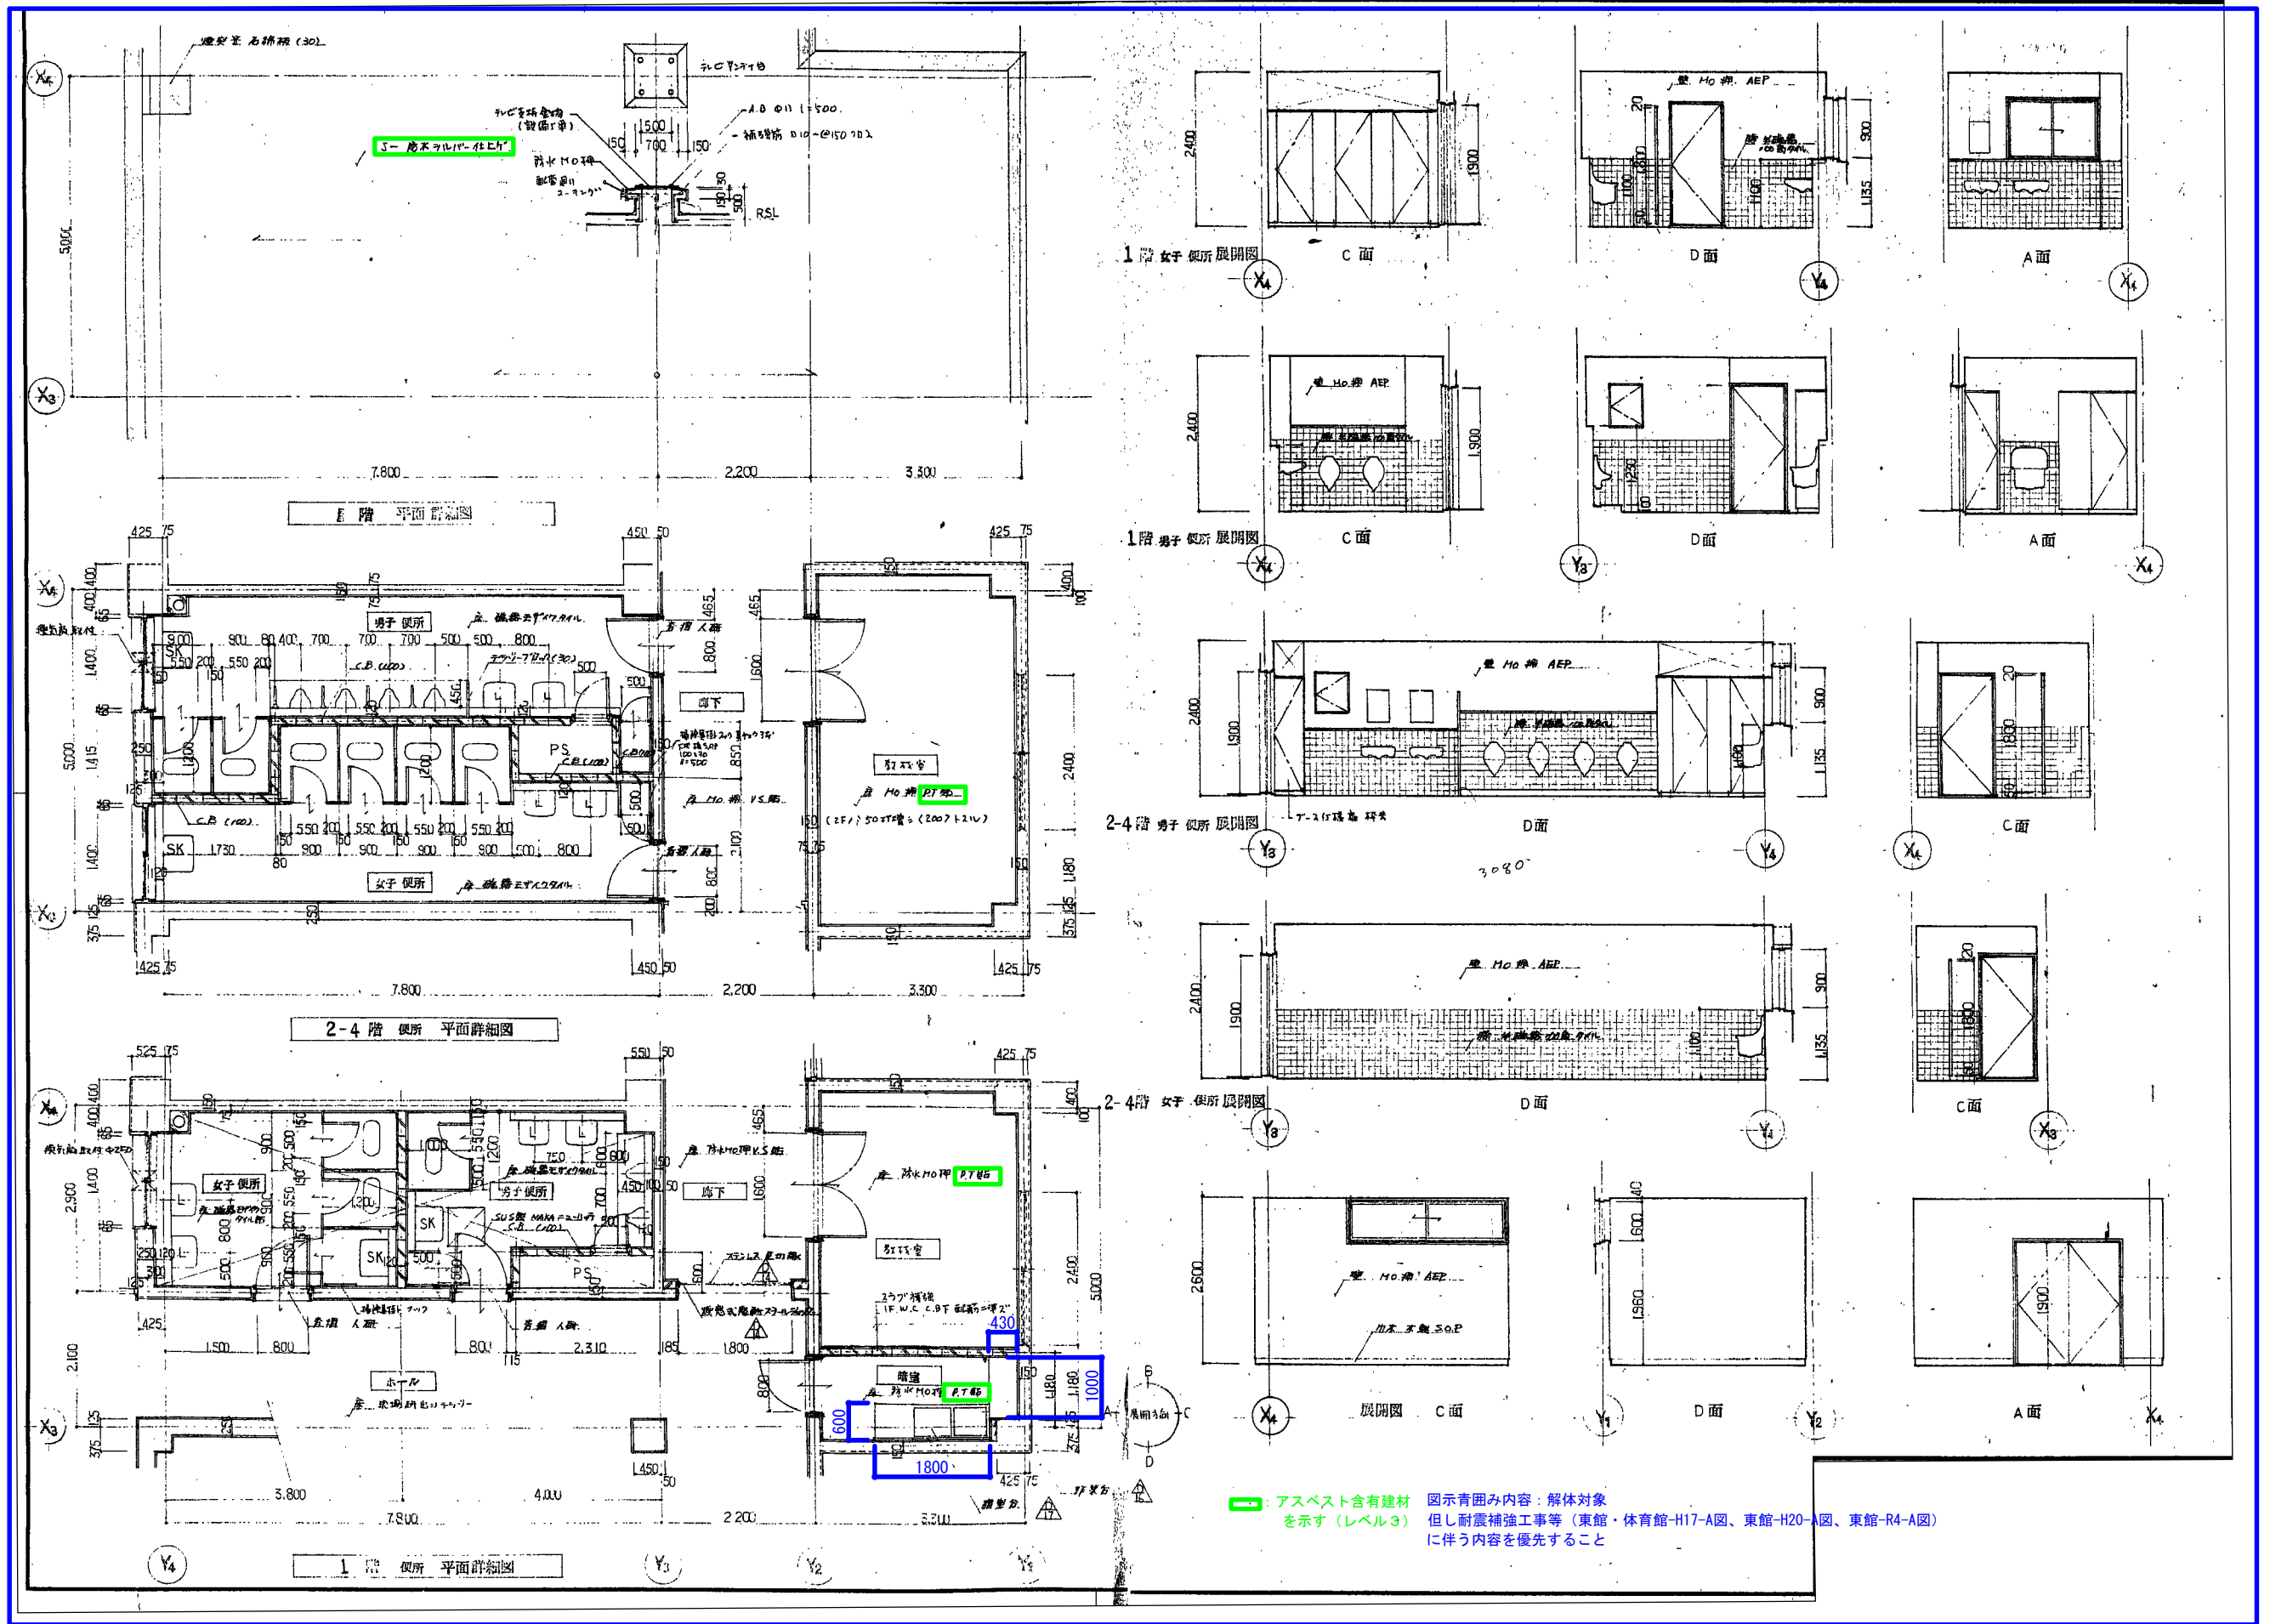


アスベスト含有建材  
を示す(レベル3)






図示青囲み内容: 解体対象  
但し耐震補強工事等(東館・体育館-H17-A図、東館-H20-A図、東館-R4-A図)  
に伴う内容を優先すること

|       |           |    |  |    |               |       |               |       |       |
|-------|-----------|----|--|----|---------------|-------|---------------|-------|-------|
| 作成年月日 |           | 備考 |  | 設計 |               | 工事名称  |               | 図面NO. |       |
| 第1回   | 2026.5.29 |    |  | 設計 | 大田 登録第363087号 | 今村 達哉 | 生駒南中学校校舎等解体工事 |       | A-160 |
| 第2回   |           |    |  |    |               | 鈴木 康夫 |               |       |       |
| 第3回   |           |    |  |    |               | 館柳 光佑 |               |       |       |
| 第4回   |           |    |  |    |               |       |               |       |       |

|       |                            |            |              |                                  |  |          |  |
|-------|----------------------------|------------|--------------|----------------------------------|--|----------|--|
| 設計    |                            | 事務所        |              | 図面名称                             |  | 縮尺       |  |
| 本社    | 〒532-0011 大阪府大阪市西成区中島4-3-2 | 東館ビル       | 06-6305-2222 | 東館・体育館-H17-A図、東館-H20-A図、東館-R4-A図 |  | A1:1:50  |  |
| 大阪設計室 | 〒144-0052 東京都大田区蒲田5-38-3   | 蒲田明日ビルディング | 03-5713-1011 |                                  |  | A3:1:100 |  |
| 大阪設計室 | 〒532-0011 大阪府大阪市西成区中島4-3-2 | 東館ビル       | 06-6305-6666 |                                  |  |          |  |

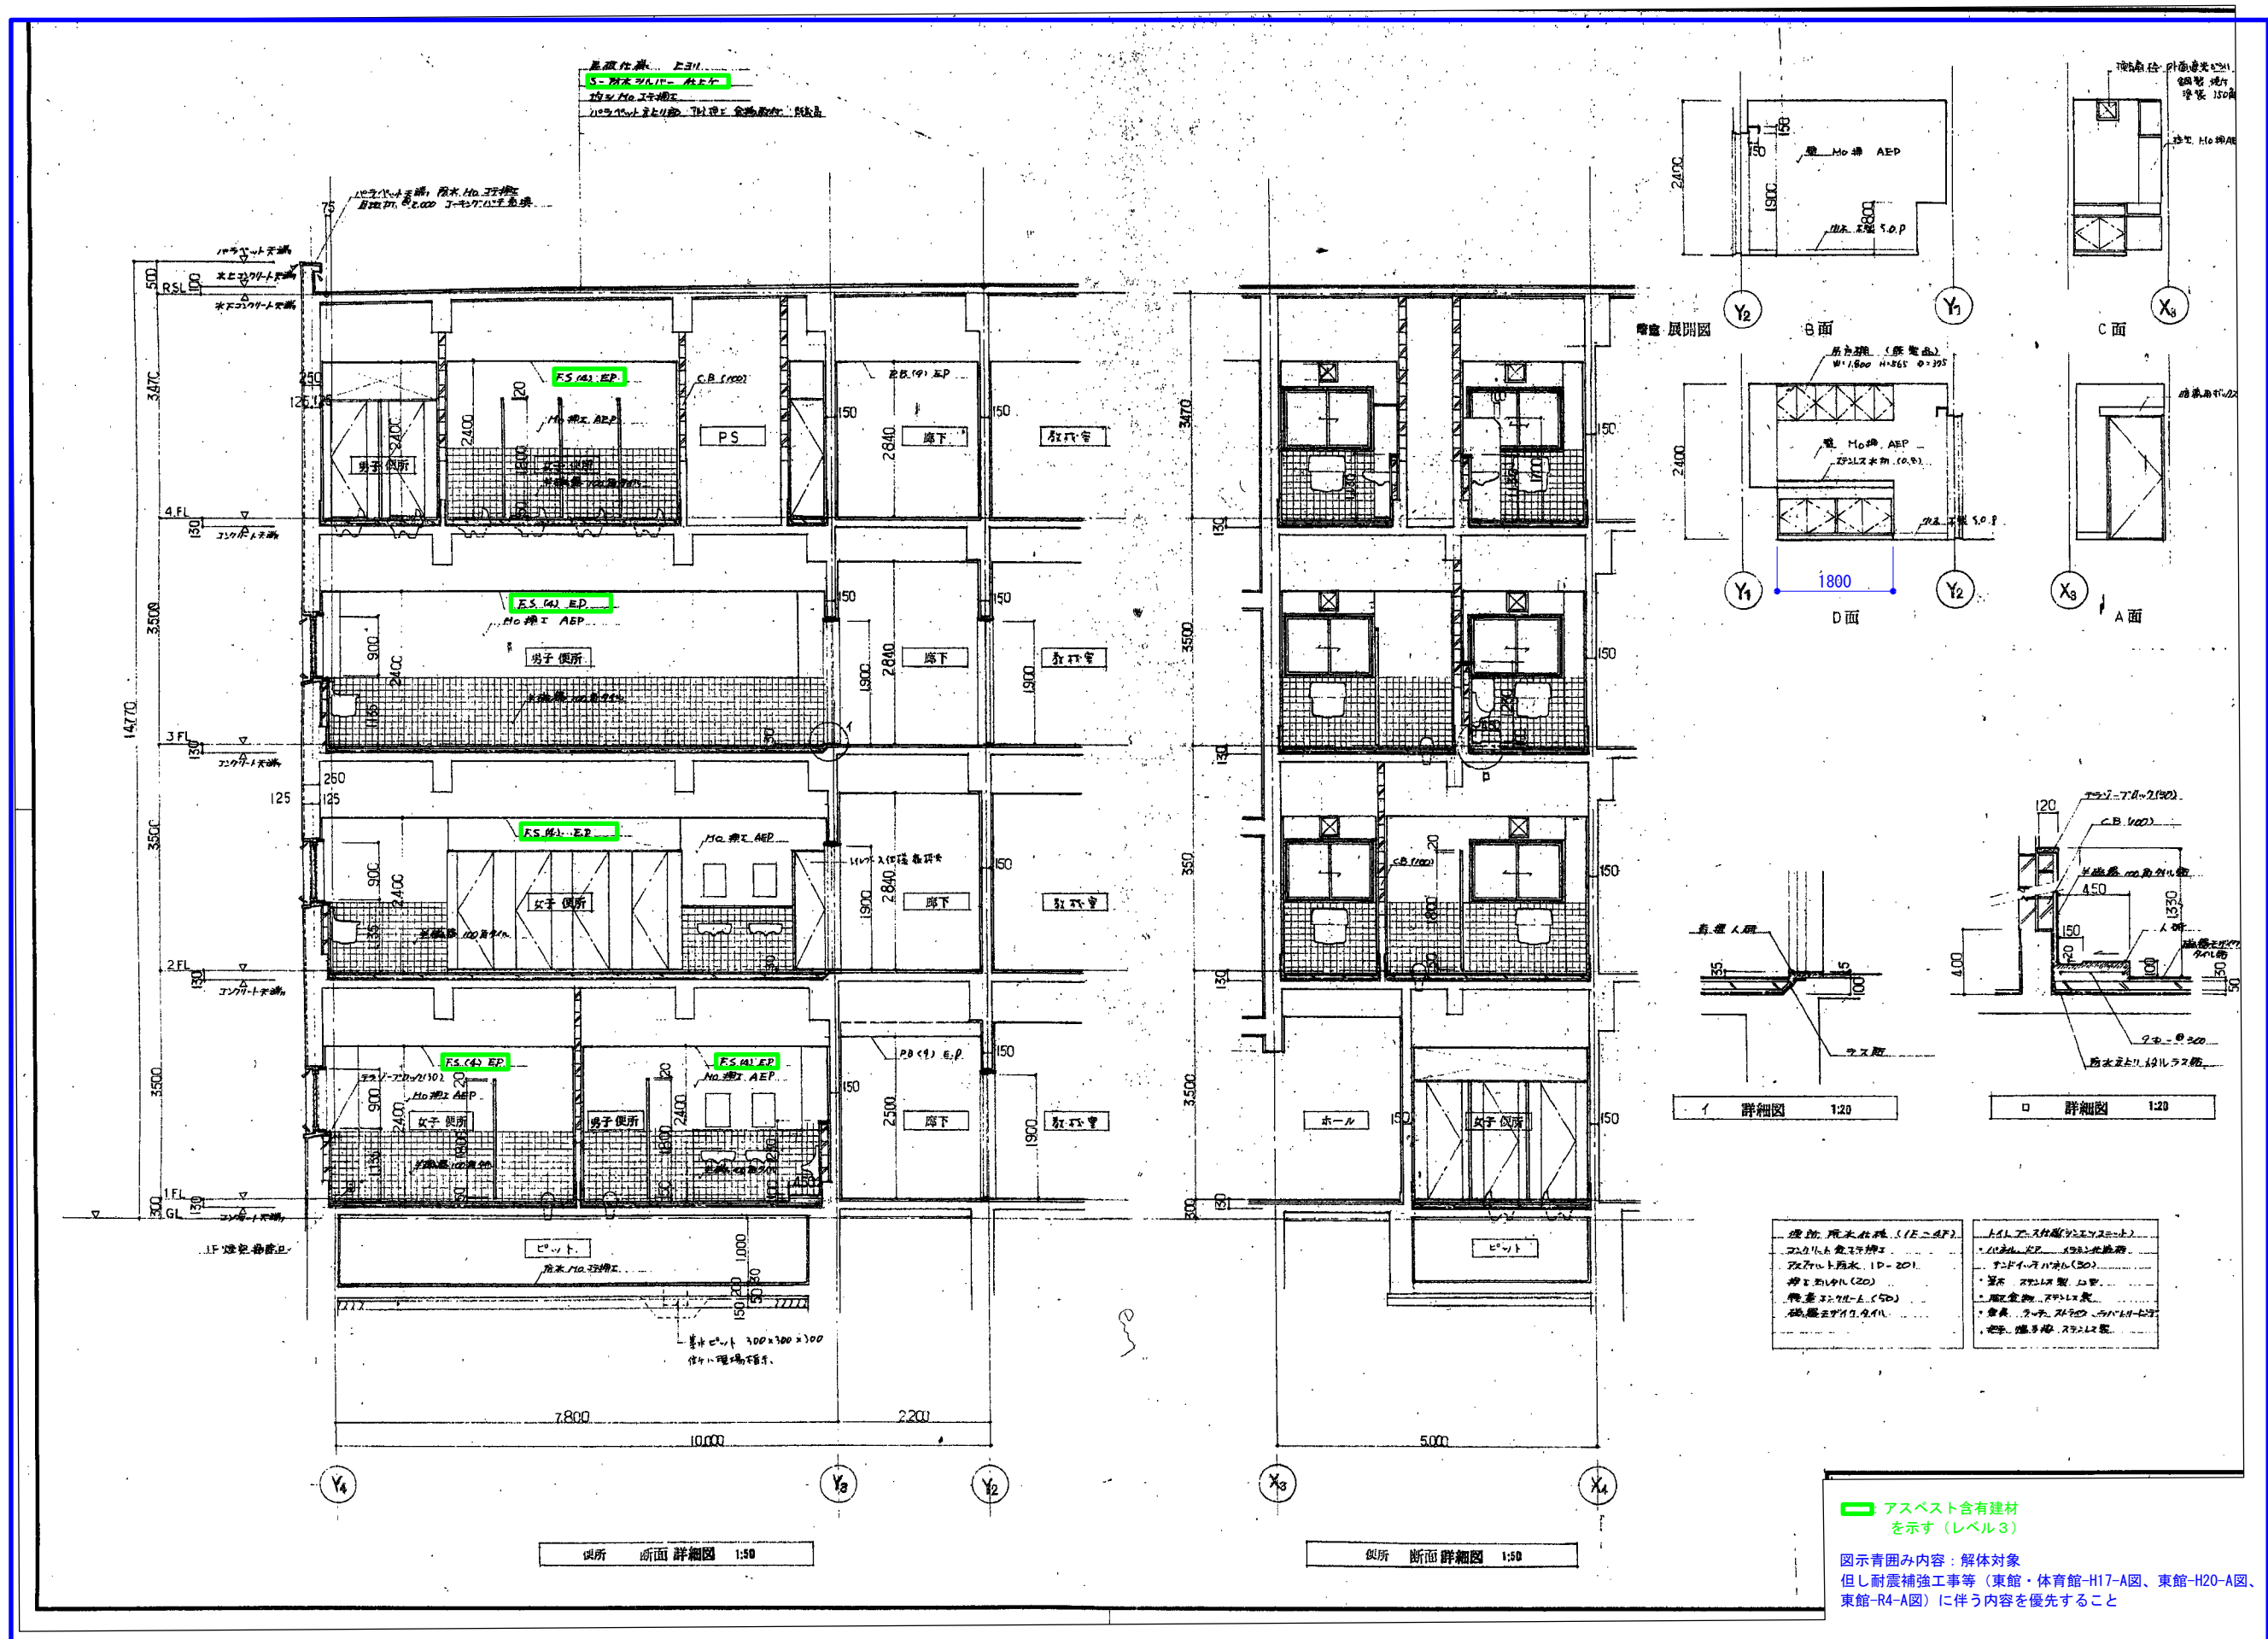


|                          |                                  |   |                                   |                         |                                                                                     |                |
|--------------------------|----------------------------------|---|-----------------------------------|-------------------------|-------------------------------------------------------------------------------------|----------------|
| 第1回<br>第2回<br>第3回<br>第4回 | 作成年月日<br>2026 5 29<br><br>備考<br> | <b>株式会社 類設計室</b><br>一級建築士事務所<br>本社 〒532-0011 大阪府淀川区西中島4-3-2 類ビル<br>大阪設計室 〒144-0052 東京都大田区蒲田5-38-3 蒲田明日ビルディング<br>大阪設計室 〒532-0011 大阪府淀川区西中島4-3-2 類ビル | 設計<br>一級建築士 大臣登録第363087号<br>小熊 耕平 | 今村 達哉<br>鈴木 康夫<br>館柳 光佑 | 工事名称<br>生駒南中学校校舎等解体工事<br>図面名称<br>(東館)(S54)(現況撤去)便所暗室断面詳細図<br>縮尺<br>A1:図示<br>A3:図示/2 | 図面NO.<br>A-161 |
|--------------------------|----------------------------------|---|-----------------------------------|-------------------------|-------------------------------------------------------------------------------------|----------------|

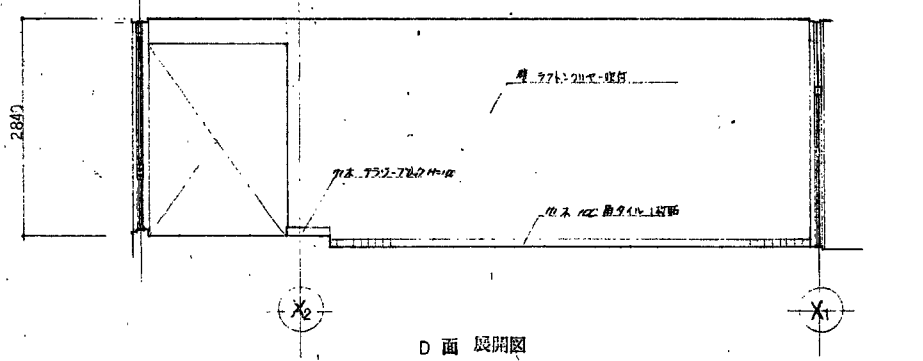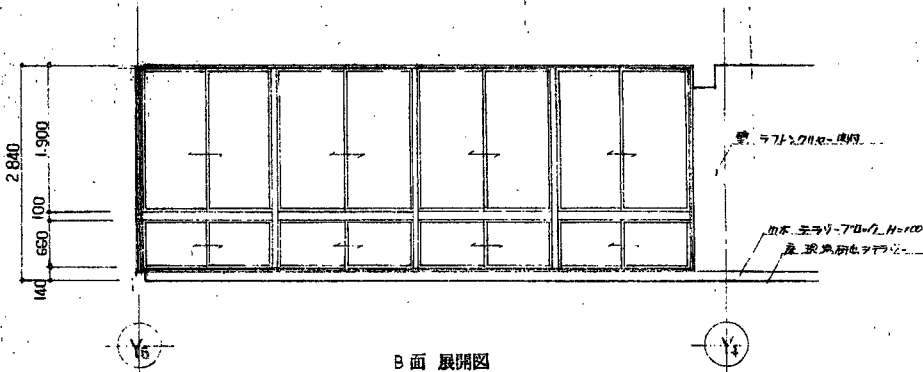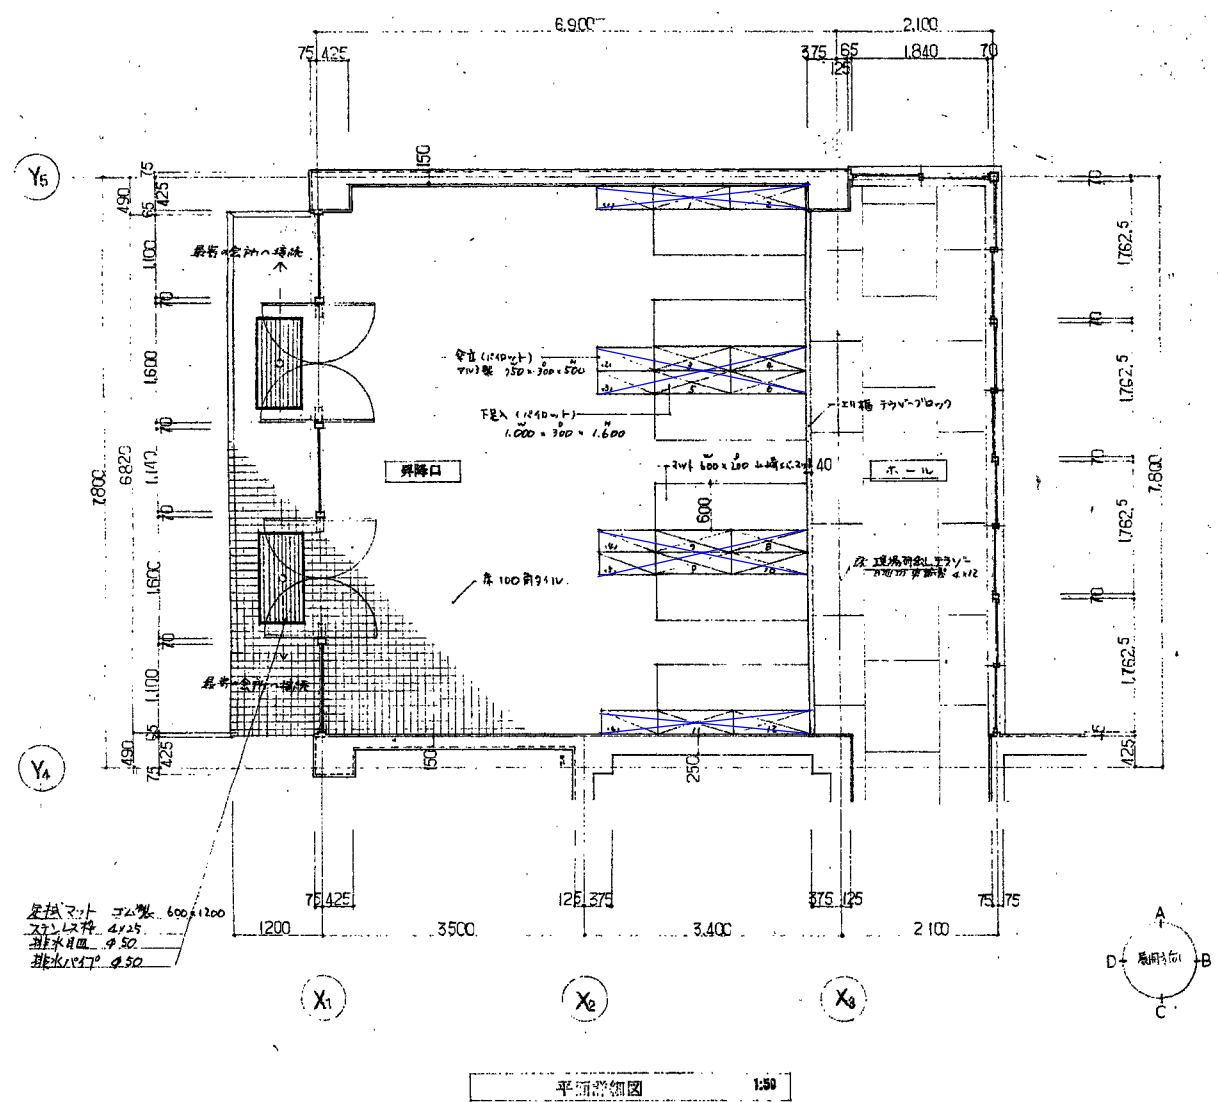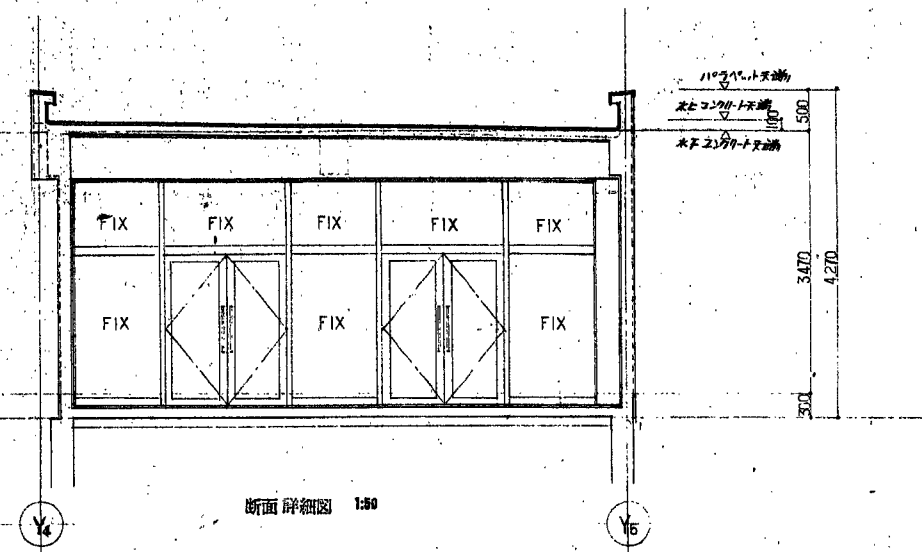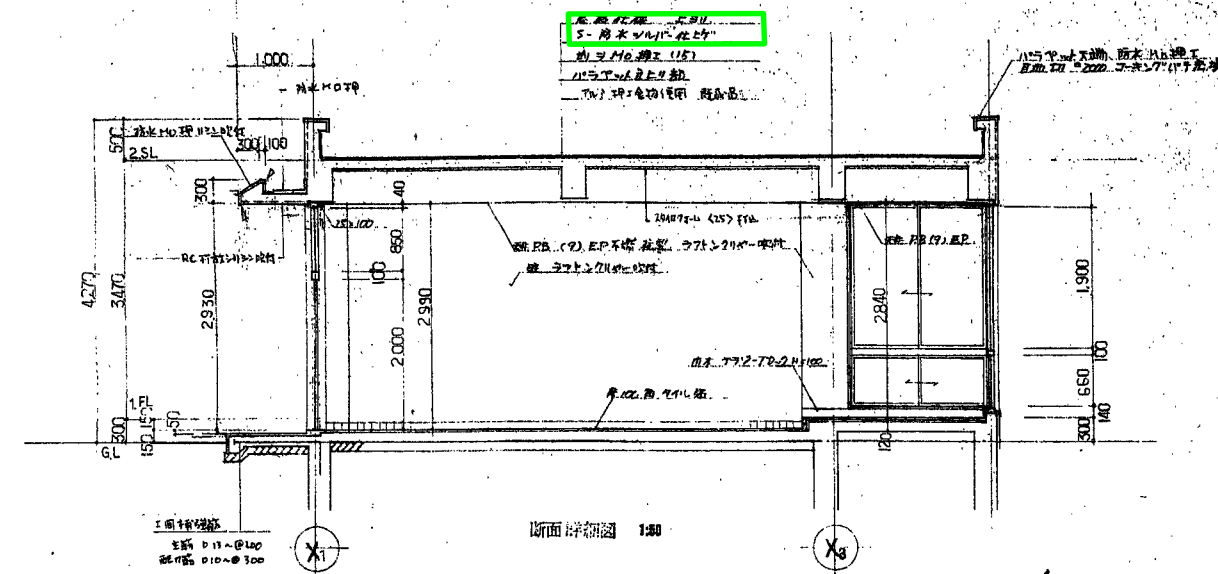

×: 備品はすでに撤去済のため  
本工事の撤去対象としないこと

□: アスベスト含有建材  
を示す (レベル3)

図示青囲み内容: 解体対象  
但し耐震補強工事等 (東館・体育館-H17-A図、東館-H20-A図、東館-R4-A図)  
に伴う内容を優先すること

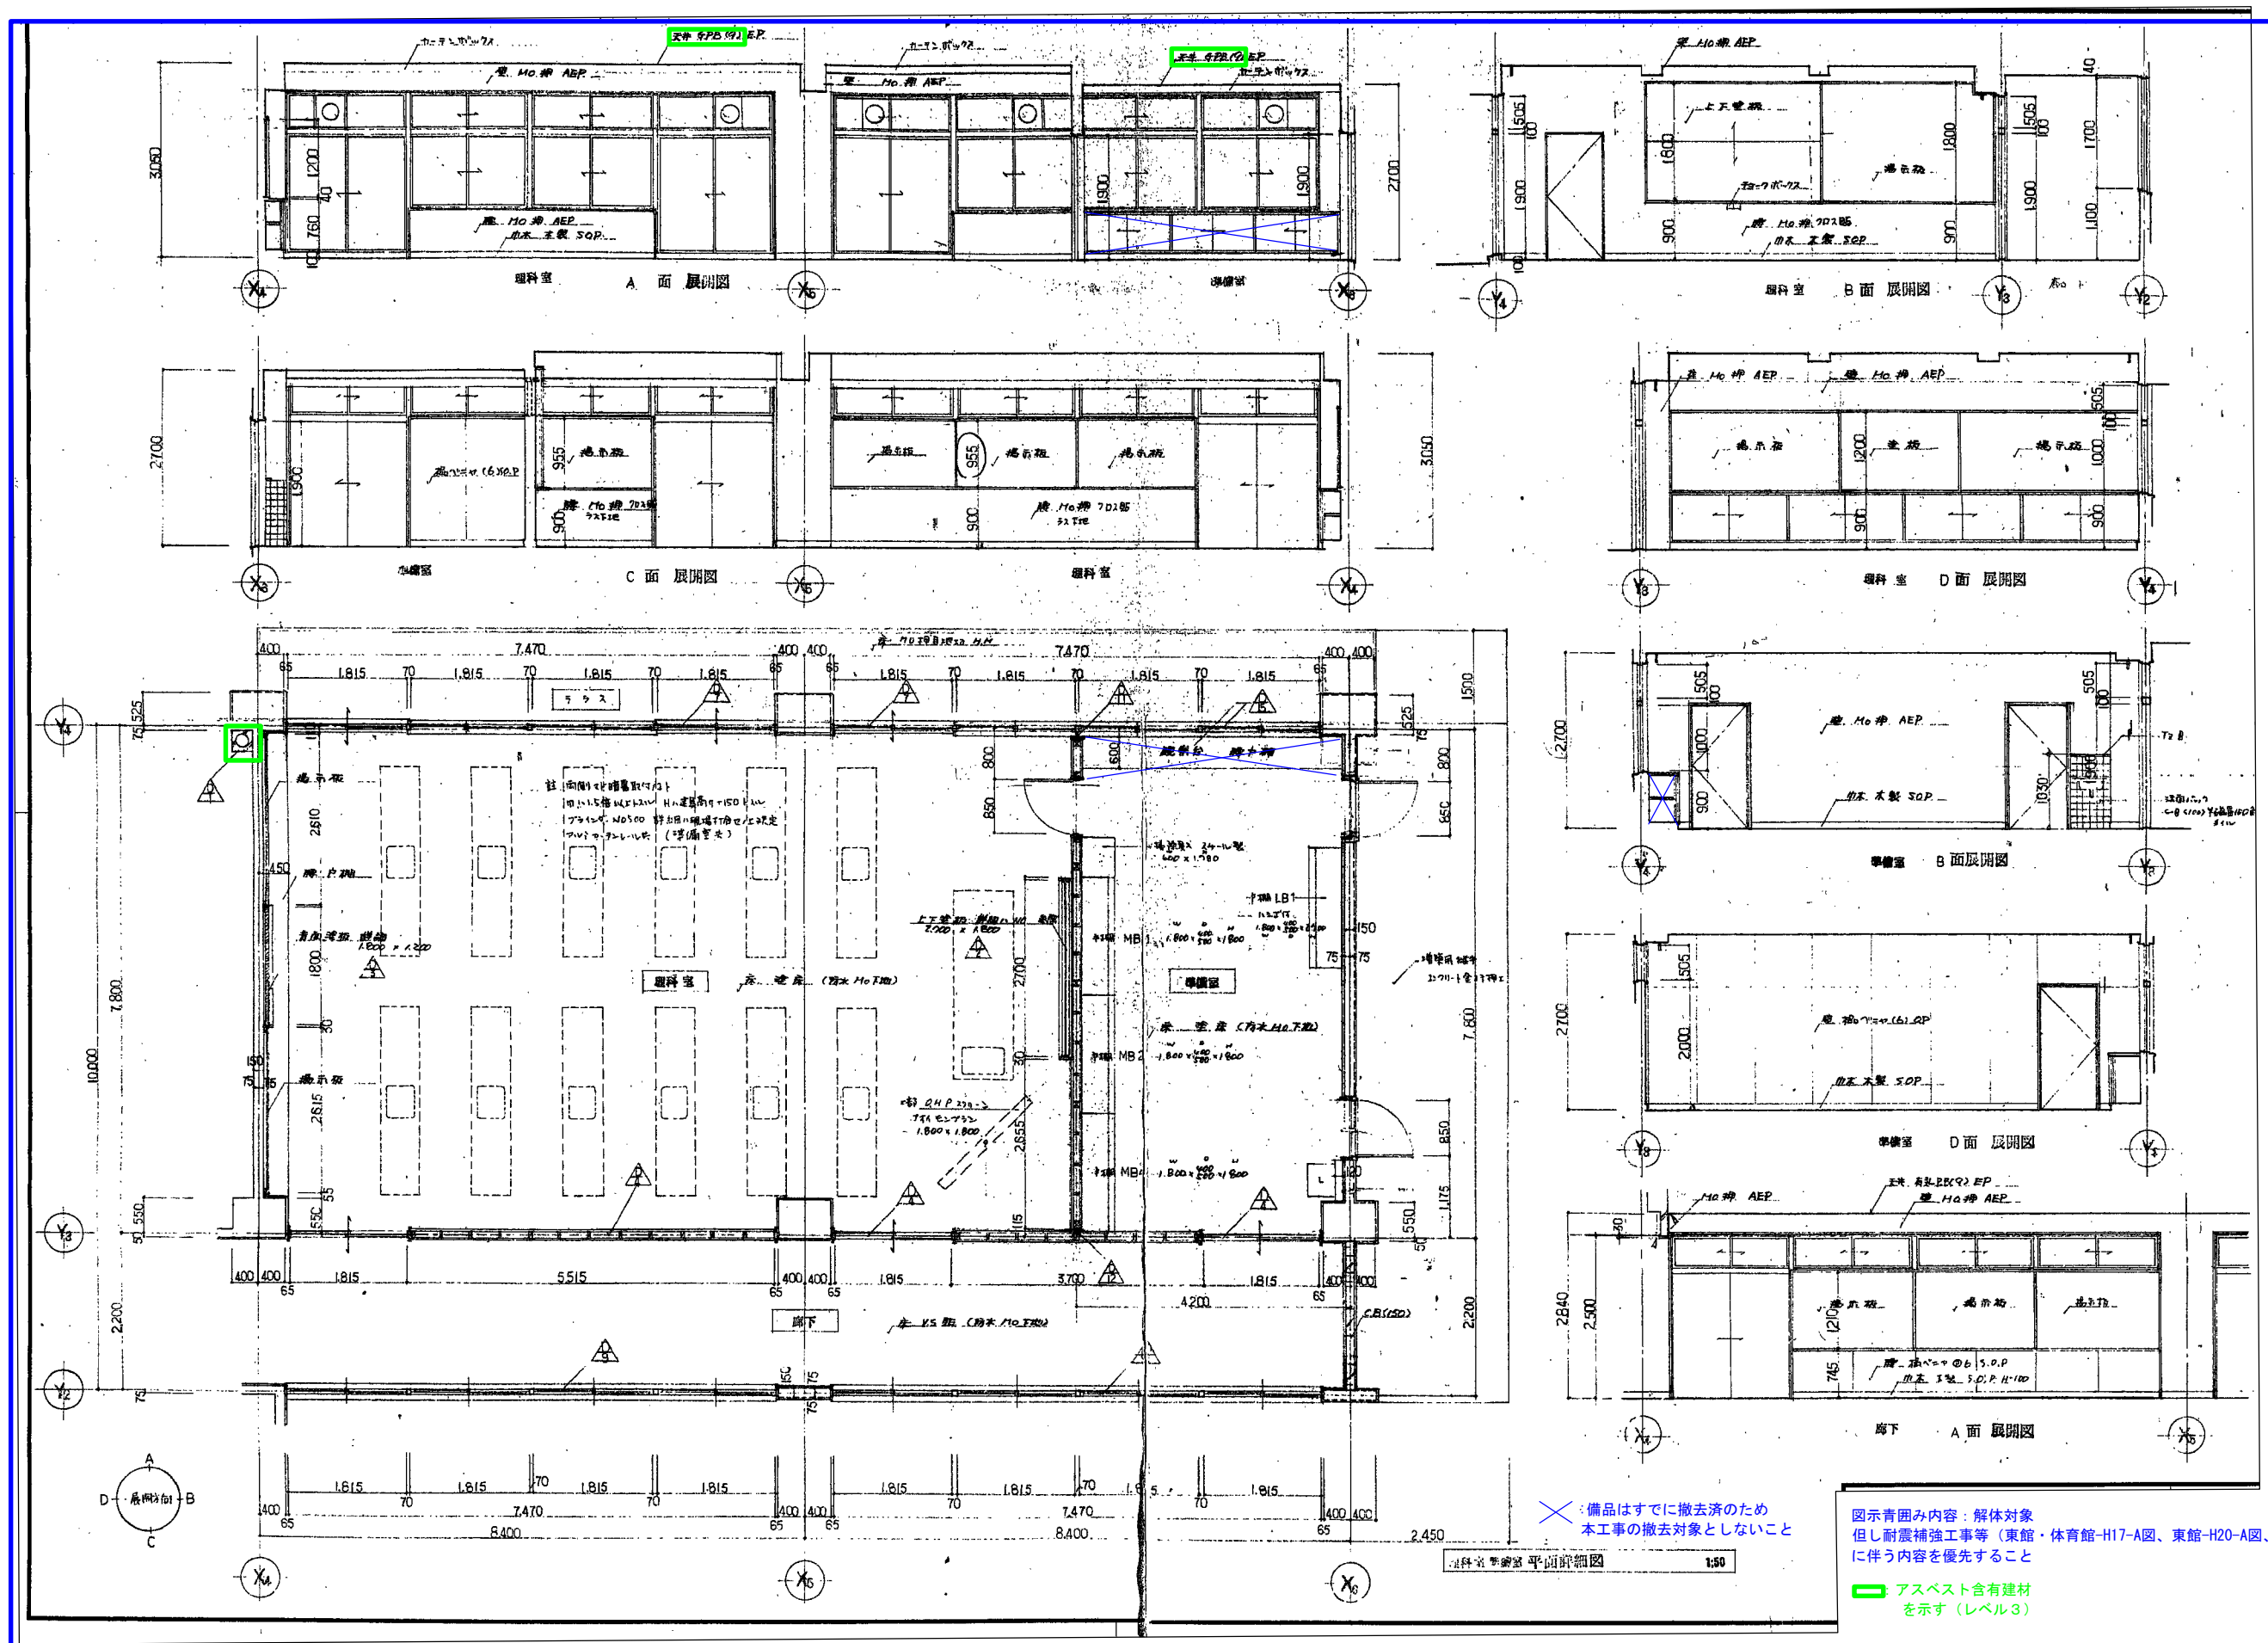


× 備品はすでに撤去済のため  
本工事の撤去対象としないこと

図青囲み内容：解体対象  
但し耐震補強工事等（東館・体育館-H17-A図、東館-H20-A図、東館-R4-A図）  
に伴う内容を優先すること

アスベスト含有建材  
を示す（レベル3）

|       |      |    |          |                |          |                    |            |              |    |               |               |                                |                      |
|-------|------|----|----------|----------------|----------|--------------------|------------|--------------|----|---------------|---------------|--------------------------------|----------------------|
| 作成年月日 |      | 備考 | 株式会社 設計室 |                | 一級建築士事務所 | 一級建築士 大臣登録第363087号 |            | 今村 達哉        |    | 工事名称          | 生駒南中学校校舎等解体工事 |                                | 図面NO.                |
| 第1回   | 2026 | 5  | 29       | 本社 532-0011    |          | 大阪市淀川区西中島4-3-2     | 類ビル        | 06-6305-2222 | 担当 | 生駒南中学校校舎等解体工事 | 図面名称          | (東館)(S54)(現況撤去)理科室 準備室 詳細図 展開図 | 縮尺 A1:1:100 A3:1:200 |
| 第2回   |      |    |          | 大阪設計室 144-0052 |          | 大阪府大田区瀬田5-3-8-3    | 瀬田明日ビルディング | 03-5713-1011 |    |               |               |                                |                      |
| 第3回   |      |    |          | 大阪設計室 532-0011 |          | 大阪市淀川区西中島4-3-2     |            | 類ビル          |    |               |               |                                |                      |
| 第4回   |      |    |          |                |          |                    |            |              |    |               |               |                                |                      |

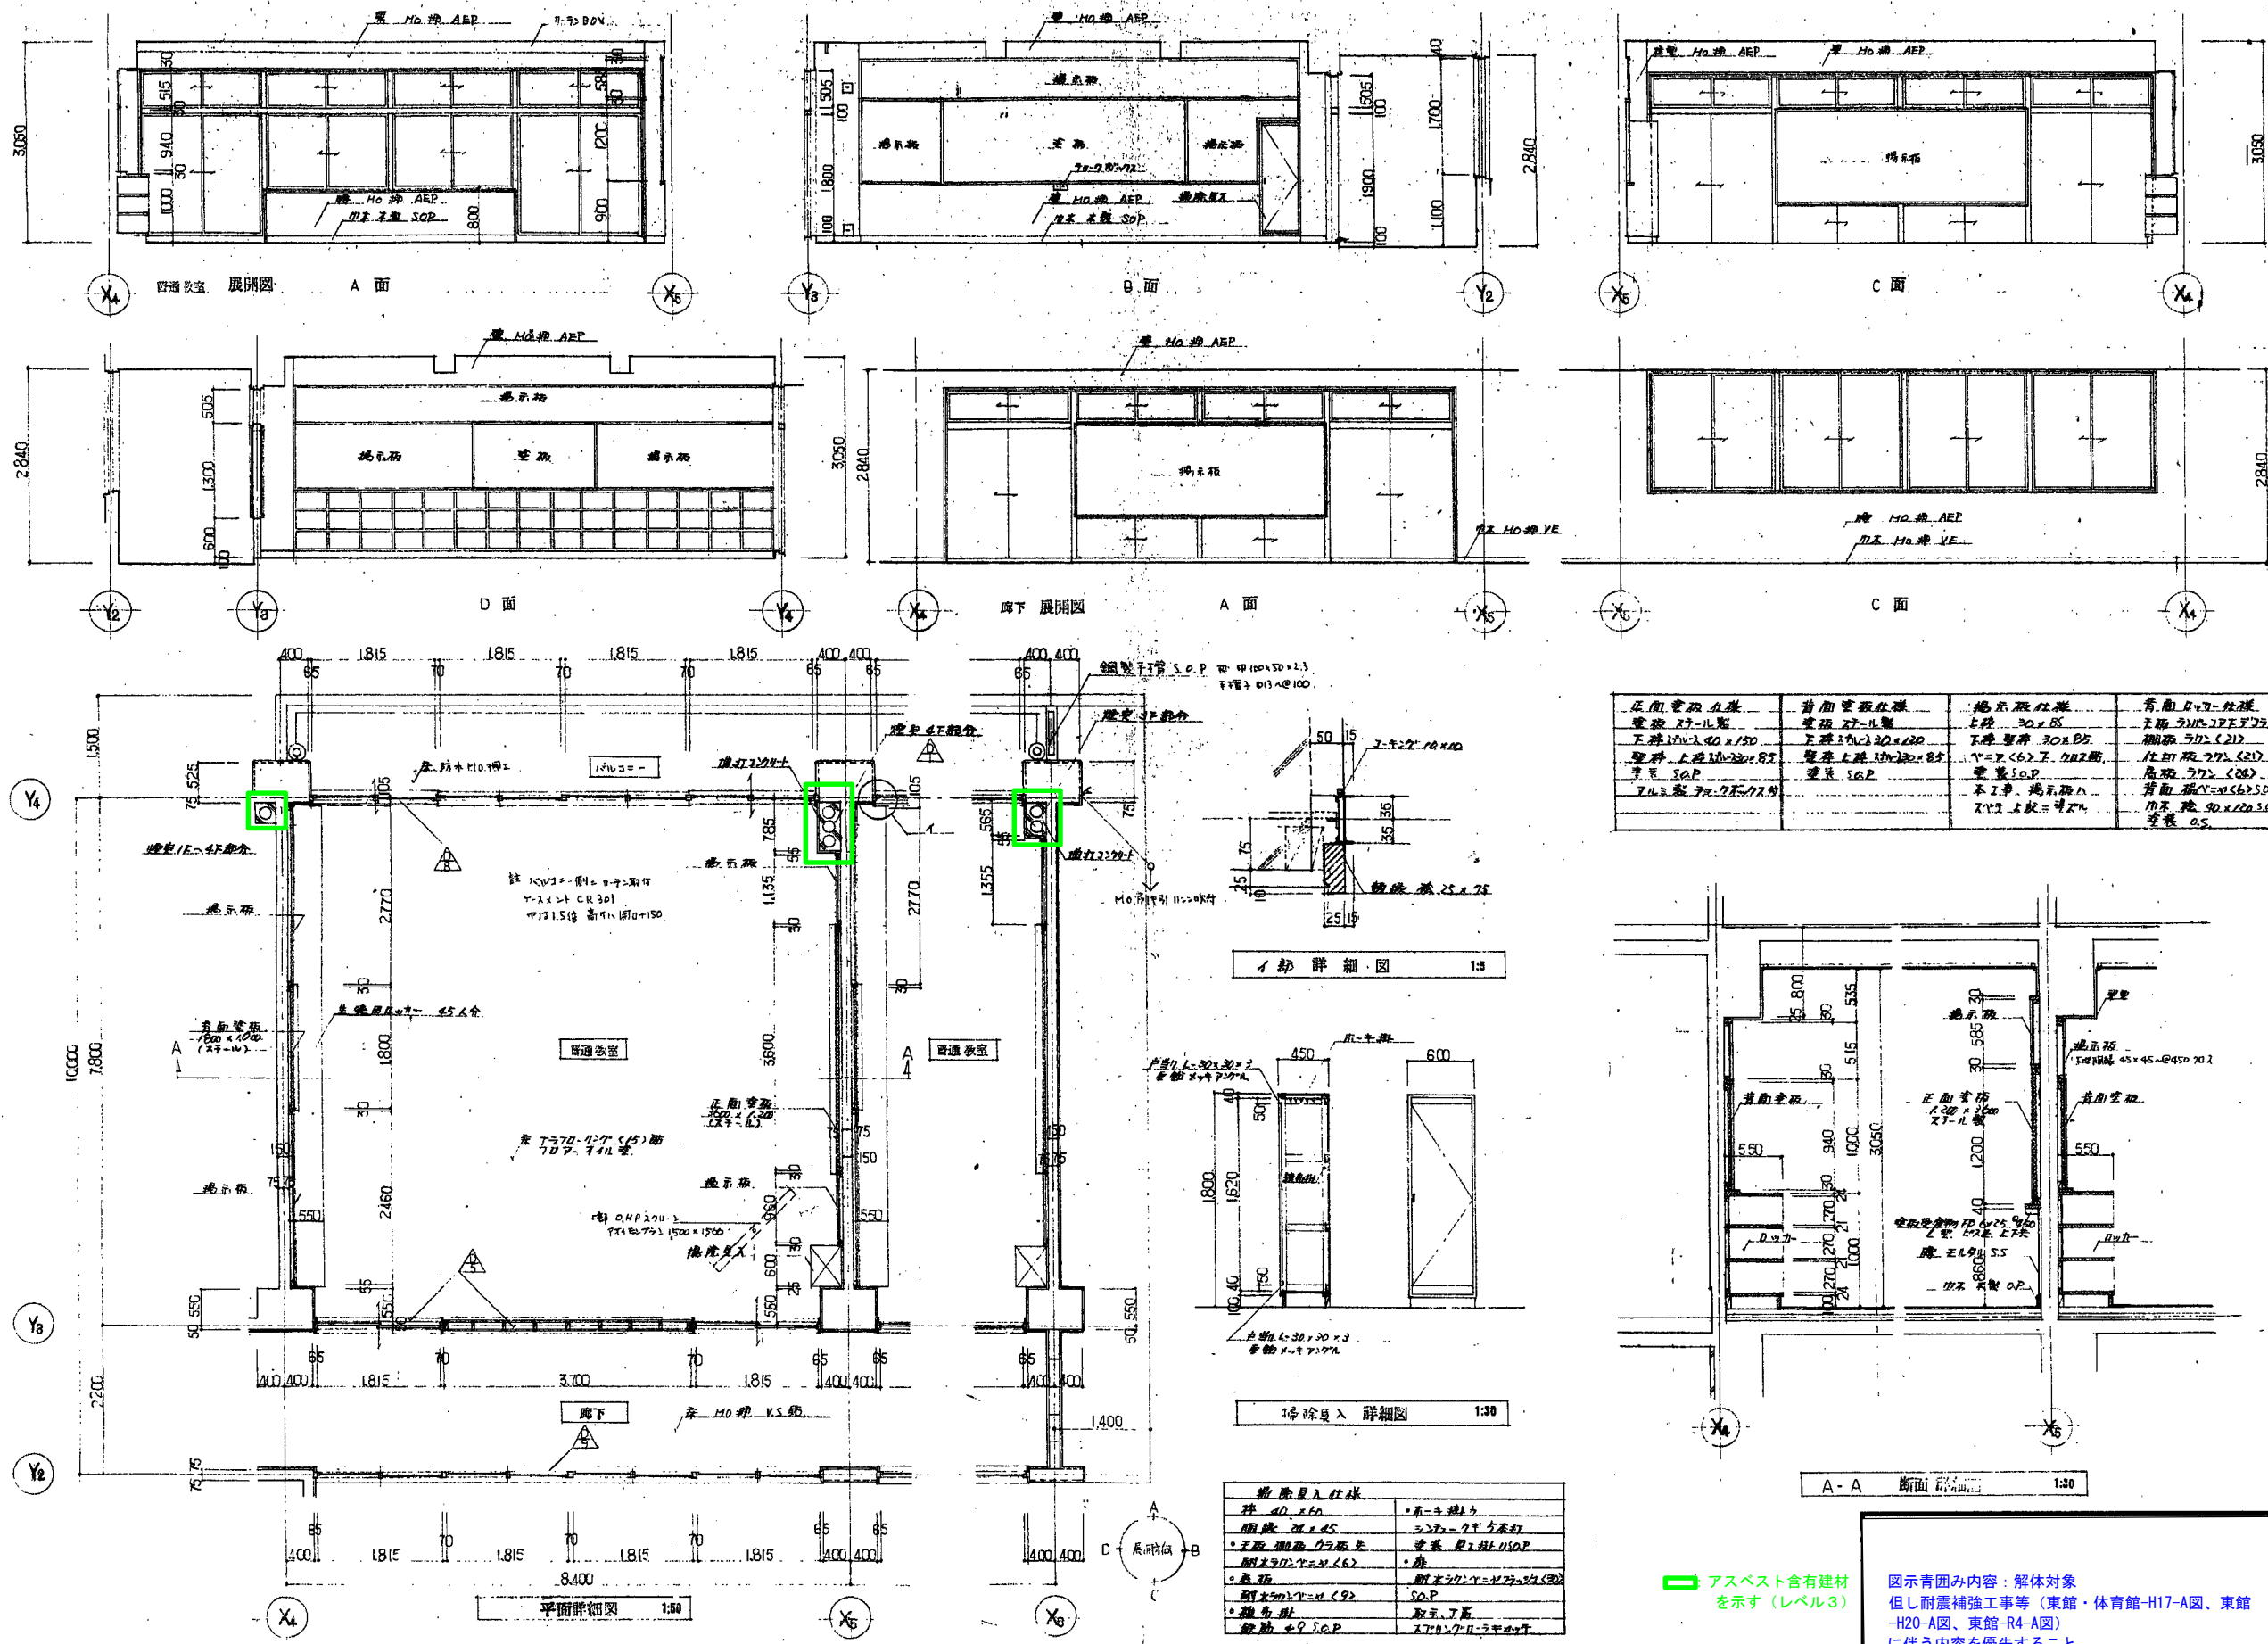


| 正面窓枠仕様            | 背面窓枠仕様            | 遮光板仕様         | 背面R4-A仕様      |
|-------------------|-------------------|---------------|---------------|
| 窓枠 27-11L型        | 窓枠 27-11L型        | 上枠 30x85      | 上枠 30x85      |
| 下枠 150x40x150     | 下枠 150x40x150     | 下枠 30x85      | 下枠 30x85      |
| 壁面 上枠150x30x85    | 壁面 上枠150x30x85    | Y=7<6>Z 202面  | Y=7<6>Z 202面  |
| ガラス SGP           | ガラス SGP           | 遮光板 30x85     | 遮光板 30x85     |
| ZUL3 板 70x70x12.5 | ZUL3 板 70x70x12.5 | 本工率 遮光板H      | 本工率 遮光板H      |
|                   |                   | X12.5 上枠=20x4 | X12.5 上枠=20x4 |
|                   |                   |               | 遮光板 30x85     |

| 部材仕様     | 部材仕様     |
|----------|----------|
| 鉄 40x60  | 鉄 40x60  |
| 鋼板 20x45 | 鋼板 20x45 |
| 鋼板 20x45 | 鋼板 20x45 |
アスベスト含有建材  
を示す(レベル3)

図面青囲み内容: 解体対象  
但し耐震補強工事等(東館・体育館-H17-A図、東館  
-H20-A図、東館-R4-A図)  
に伴う内容を優先すること



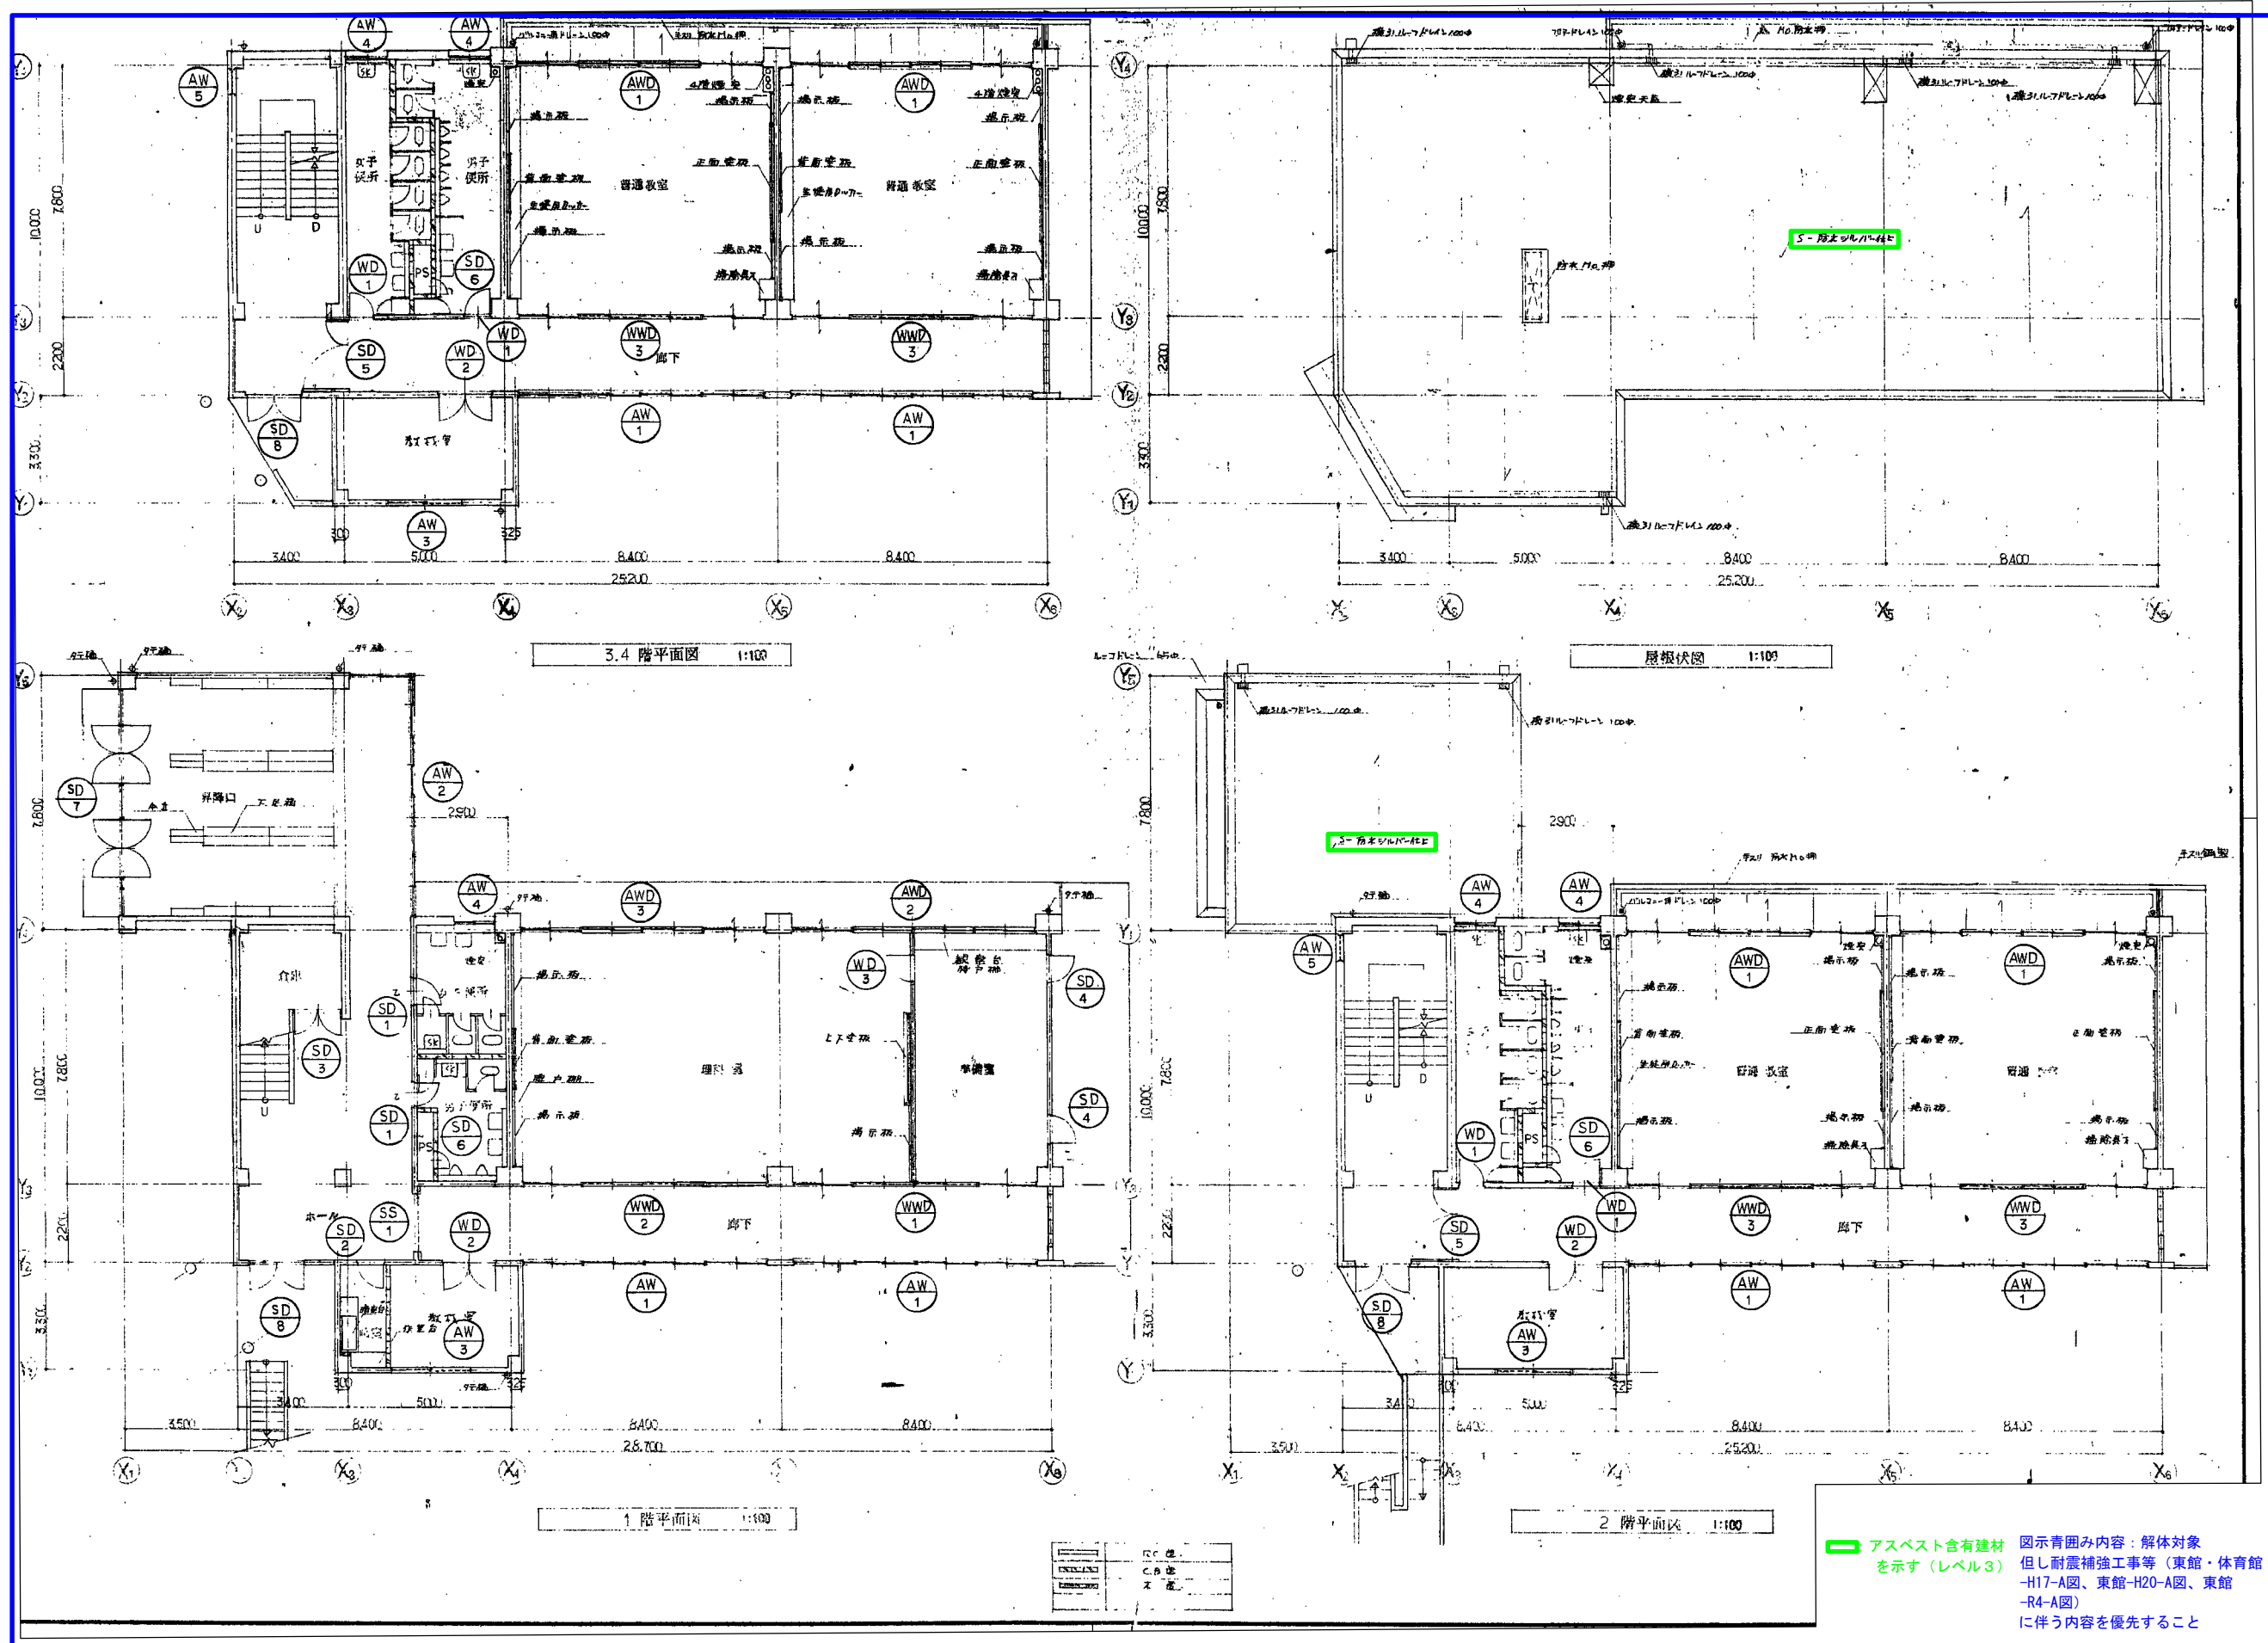

アスベスト含有建材 図示青囲み内容：解体対象  
を示す（レベル3） 但し耐震補強工事等（東館・体育館  
-H17-A図、東館-H20-A図、東館  
-R4-A図）  
に伴う内容を優先すること

|    |                     |              |                     |              |                     |              |                     |              |                     |              |                     |              |                     |              |
|----|---------------------|--------------|---------------------|--------------|---------------------|--------------|---------------------|--------------|---------------------|--------------|---------------------|--------------|---------------------|--------------|
| 図号 | SD1                 | 片開きスライドドア    | SD2                 | 片開きスライドドア    | SD3                 | 片開きスライドドア    | SD4                 | 片開きスライドドア    | SD5                 | 片開きスライドドア    | SD6                 | 片開きスライドドア    | SD7                 | 片開きスライドドア    |
| 見込 | (86)                | 1F 廊下 2ヶ所    | (86)                | 1F 廊下 1ヶ所    | (86)                | 1F 廊下 2ヶ所    | (86)                | 1F 廊下 2ヶ所    | (120)               | 2.3F 廊下 3ヶ所  | (86)                | 各階 PS 4ヶ所    | (100)               | 玄関 1ヶ所       |
| 寸法 | 777(A)×(6.8)        |              | 全 左                 |              | 全 左                 |              | 全 左                 |              | 全 左                 |              | 全 左                 |              | 全 左                 |              |
| 仕上 | SOP                 |              |                     |              |                     |              |                     |              |                     |              |                     |              |                     |              |
| 金物 | PH.DC (スリット) 扉付金物一式 |              | PH.DC (スリット) 扉付金物一式 |              | PH.DC (スリット) 扉付金物一式 |              | PH.DC (スリット) 扉付金物一式 |              | PH.DC (スリット) 扉付金物一式 |              | PH.DC (スリット) 扉付金物一式 |              | PH.DC (スリット) 扉付金物一式 |              |
| 備考 | 2.3F 廊下             |              | 2.3F 廊下             |              | 2.3F 廊下             |              | 2.3F 廊下             |              | 2.3F 廊下             |              | 2.3F 廊下             |              | 2.3F 廊下             |              |
|    |                     |              |                     |              |                     |              |                     |              |                     |              |                     |              |                     |              |
| 図号 | SD8                 | 片開きスライドドア    | AW1                 | 4連引き違いアルミサッシ | AW2                 | 引き違いアルミサッシ   | AW3                 | 引き違いアルミサッシ   | AW4                 | 引き違いアルミサッシ   | AW5                 | 引き違いアルミサッシ   | AWD1                | 引き違いアルミサッシ   |
| 見込 | (100)               | 各階廊下 4ヶ所     | (70)                | 各階廊下 8ヶ所     | (70)                | 各階廊下 1ヶ所     | (70)                | 各階廊下 1ヶ所     | (70)                | 各階廊下 1ヶ所     | (70)                | 各階廊下 1ヶ所     | (70)                | 各階廊下 1ヶ所     |
| 寸法 | 1000(A)×(6.8)       |              | 1000(A)×(6.8)       |              | 1000(A)×(6.8)       |              | 1000(A)×(6.8)       |              | 1000(A)×(6.8)       |              | 1000(A)×(6.8)       |              | 1000(A)×(6.8)       |              |
| 仕上 | 全 左                 |              | 全 左                 |              | 全 左                 |              | 全 左                 |              | 全 左                 |              | 全 左                 |              | 全 左                 |              |
| 金物 | PH.DC (スリット) 扉付金物一式 |              | PH.DC (スリット) 扉付金物一式 |              | PH.DC (スリット) 扉付金物一式 |              | PH.DC (スリット) 扉付金物一式 |              | PH.DC (スリット) 扉付金物一式 |              | PH.DC (スリット) 扉付金物一式 |              | PH.DC (スリット) 扉付金物一式 |              |
| 備考 | 2.3F 廊下             |              | 2.3F 廊下             |              | 2.3F 廊下             |              | 2.3F 廊下             |              | 2.3F 廊下             |              | 2.3F 廊下             |              | 2.3F 廊下             |              |
|    |                     |              |                     |              |                     |              |                     |              |                     |              |                     |              |                     |              |
| 図号 | AW6                 | 引き違いアルミサッシ   | AW7                 | 引き違いアルミサッシ   | AWD2                | 引き違いアルミサッシ   | AWD3                | 引き違いアルミサッシ   | AWD4                | 引き違いアルミサッシ   | AWD5                | 引き違いアルミサッシ   | AWD6                | 引き違いアルミサッシ   |
| 見込 | (70)                | 各階廊下 7ヶ所     | (70)                | 各階廊下 7ヶ所     | (70)                | 各階廊下 7ヶ所     | (70)                | 各階廊下 7ヶ所     | (70)                | 各階廊下 7ヶ所     | (70)                | 各階廊下 7ヶ所     | (70)                | 各階廊下 7ヶ所     |
| 寸法 | 1000(A)×(6.8)       |              | 1000(A)×(6.8)       |              | 1000(A)×(6.8)       |              | 1000(A)×(6.8)       |              | 1000(A)×(6.8)       |              | 1000(A)×(6.8)       |              | 1000(A)×(6.8)       |              |
| 仕上 | 全 左                 |              | 全 左                 |              | 全 左                 |              | 全 左                 |              | 全 左                 |              | 全 左                 |              | 全 左                 |              |
| 金物 | PH.DC (スリット) 扉付金物一式 |              | PH.DC (スリット) 扉付金物一式 |              | PH.DC (スリット) 扉付金物一式 |              | PH.DC (スリット) 扉付金物一式 |              | PH.DC (スリット) 扉付金物一式 |              | PH.DC (スリット) 扉付金物一式 |              | PH.DC (スリット) 扉付金物一式 |              |
| 備考 | 2.3F 廊下             |              | 2.3F 廊下             |              | 2.3F 廊下             |              | 2.3F 廊下             |              | 2.3F 廊下             |              | 2.3F 廊下             |              | 2.3F 廊下             |              |
|    |                     |              |                     |              |                     |              |                     |              |                     |              |                     |              |                     |              |
| 図号 | WD1                 | 片開きスライドドア    | WD2                 | 片開きスライドドア    | WD3                 | 片開きスライドドア    | WWD1.2              | 引き違いアルミサッシ   | WWD3                | 引き違いアルミサッシ   | SS1                 | 電動式スライドドア    | SS2                 | 電動式スライドドア    |
| 見込 | (86)                | 2F~4F 廊下 6ヶ所 | (86)                | 2F~4F 廊下 4ヶ所 | (86)                | 2F~4F 廊下 4ヶ所 | (86)                | 2F~4F 廊下 4ヶ所 | (86)                | 2F~4F 廊下 4ヶ所 | (86)                | 2F~4F 廊下 4ヶ所 | (86)                | 2F~4F 廊下 4ヶ所 |
| 寸法 | 777(A)×(6.8)        |              | 777(A)×(6.8)        |              | 777(A)×(6.8)        |              | 777(A)×(6.8)        |              | 777(A)×(6.8)        |              | 777(A)×(6.8)        |              | 777(A)×(6.8)        |              |
| 仕上 | SOP                 |              | SOP                 |              | SOP                 |              | SOP                 |              | SOP                 |              | SOP                 |              | SOP                 |              |
| 金物 | PH.DC (スリット) 扉付金物一式 |              | PH.DC (スリット) 扉付金物一式 |              | PH.DC (スリット) 扉付金物一式 |              | PH.DC (スリット) 扉付金物一式 |              | PH.DC (スリット) 扉付金物一式 |              | PH.DC (スリット) 扉付金物一式 |              | PH.DC (スリット) 扉付金物一式 |              |
| 備考 | 2.3F 廊下             |              | 2.3F 廊下             |              | 2.3F 廊下             |              | 2.3F 廊下             |              | 2.3F 廊下             |              | 2.3F 廊下             |              | 2.3F 廊下             |              |
|    |                     |              |                     |              |                     |              |                     |              |                     |              |                     |              |                     |              |
| 凡例 | SD                  | 鋼製建具 出窓      | AW                  | アルミ建具 出窓     | WD                  | 鋼製建具 出窓      | WWD                 | アルミ建具 出窓     | SS                  | 鋼製建具 出窓      | SS                  | 鋼製建具 出窓      | SS                  | 鋼製建具 出窓      |
| 備考 | 2.3F 廊下             |              | 2.3F 廊下             |              | 2.3F 廊下             |              | 2.3F 廊下             |              | 2.3F 廊下             |              | 2.3F 廊下             |              | 2.3F 廊下             |              |

図示青囲み内容：解体対象  
 但し耐震補強工事等（東館・体育館  
 -H17-A図、東館-H20-A図、東館  
 -R4-A図）  
 に伴う内容を優先すること