
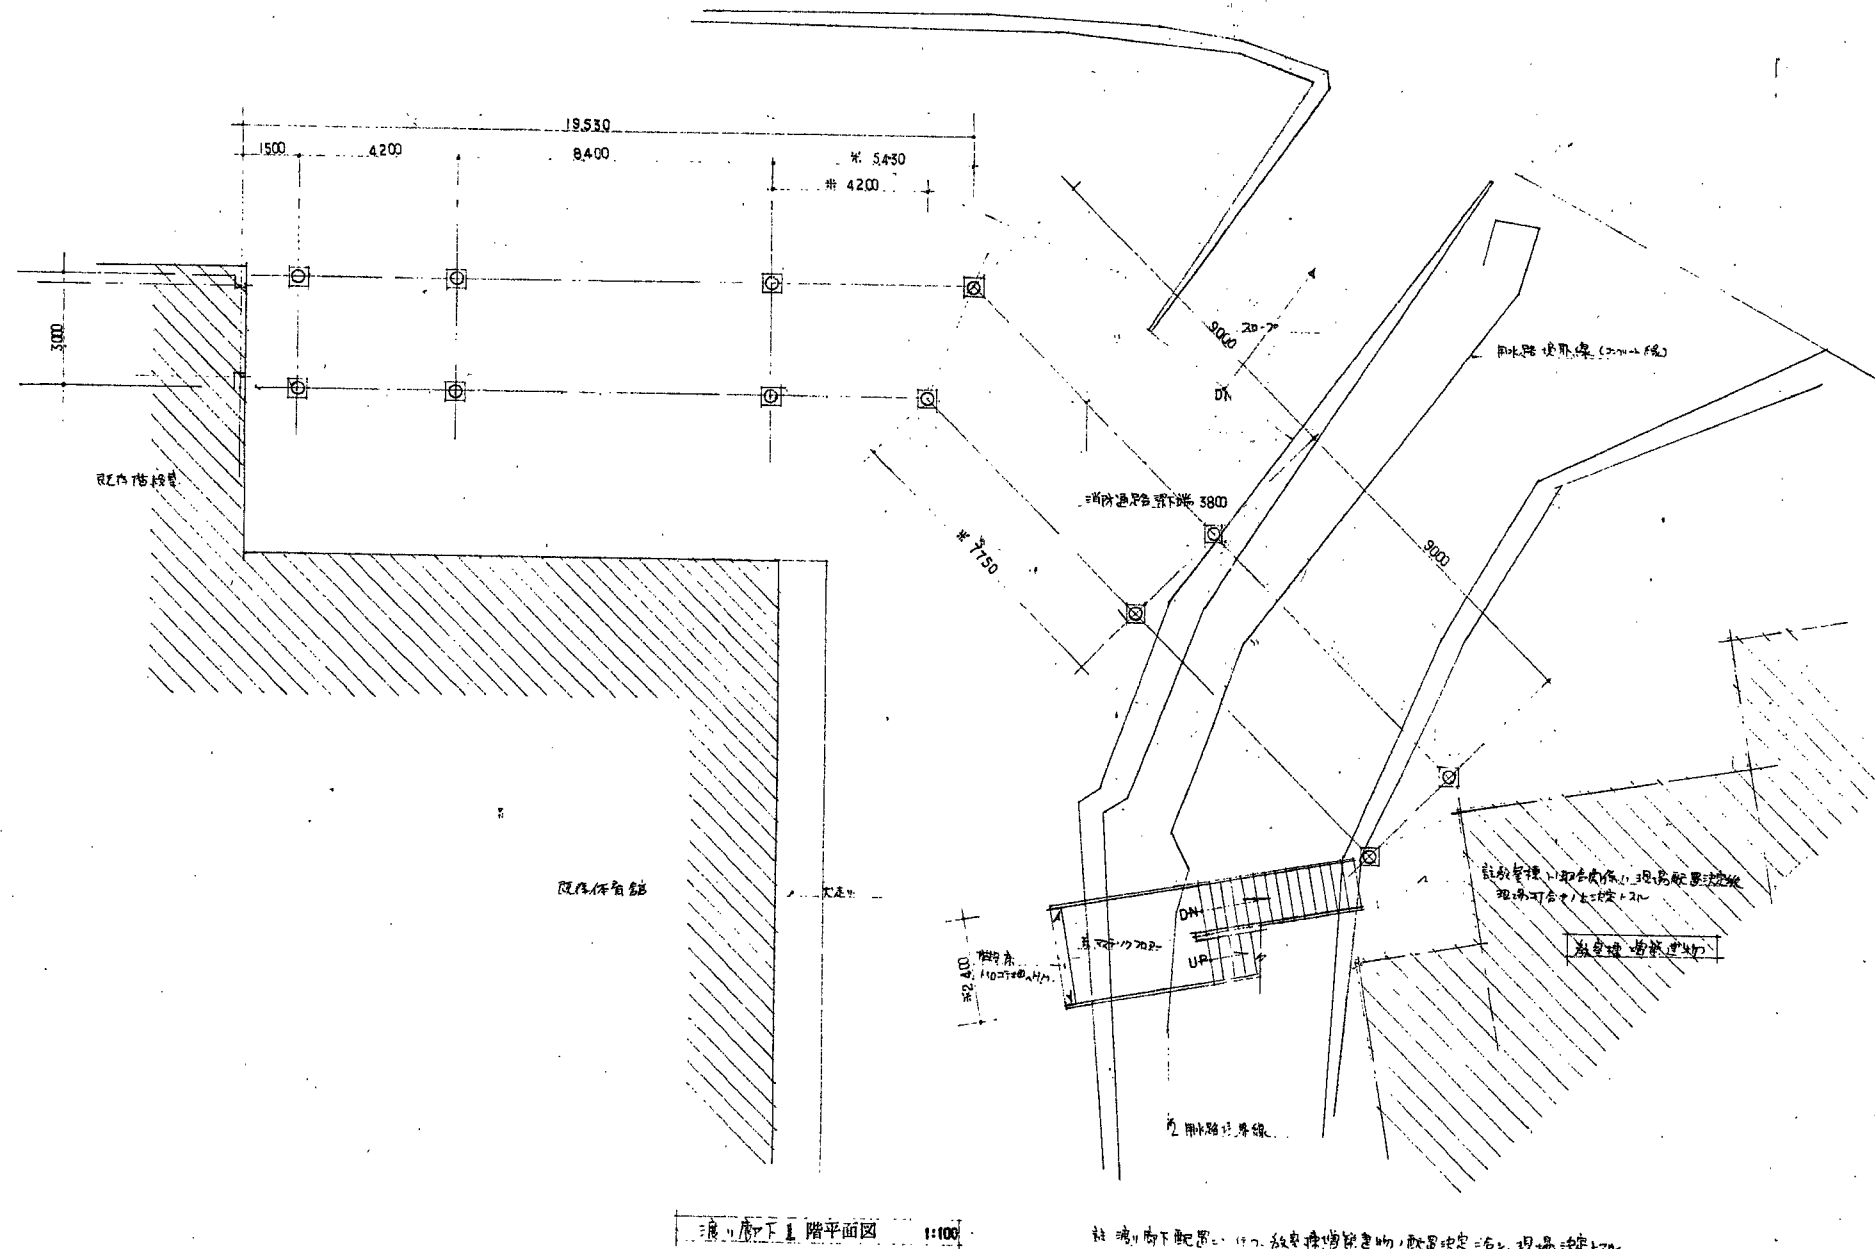


[illegible]

: アスベスト含有建材
を示す（レベル3）


図示青囲み内容：解体対象
但し耐震補強工事等（東-不明-A図，東-H20-A図）
に伴う内容を優先すること

作成年月日		備 考	建築設計室 一級建築士事務所 本社 〒532-0011 大阪市淀川区西中島4-3-2 類ビル 06-6305-2222 東京設計室 〒144-0082 東京都大田区蒲田5-3-8-3 蒲田朝日ビルディング 03-5713-1011 大阪設計室 〒532-0011 大阪市淀川区西中島4-3-2 類ビル 06-6305-6666	設計	一級建築士 大臣登録第363087号			担当	今村 達哉	工事名称	生駒南中学校校舎等解体工事	図面NO.	
第 1 回	2026 5 29								鈴木 康夫				
第 2 回													
第 3 回										図面名称	(東館)(S54) (現況撤去) 渡り廊下1階平面図	縮尺 A1:1:100 A3:1:200	A-168
第 4 回										館柳 光佑			

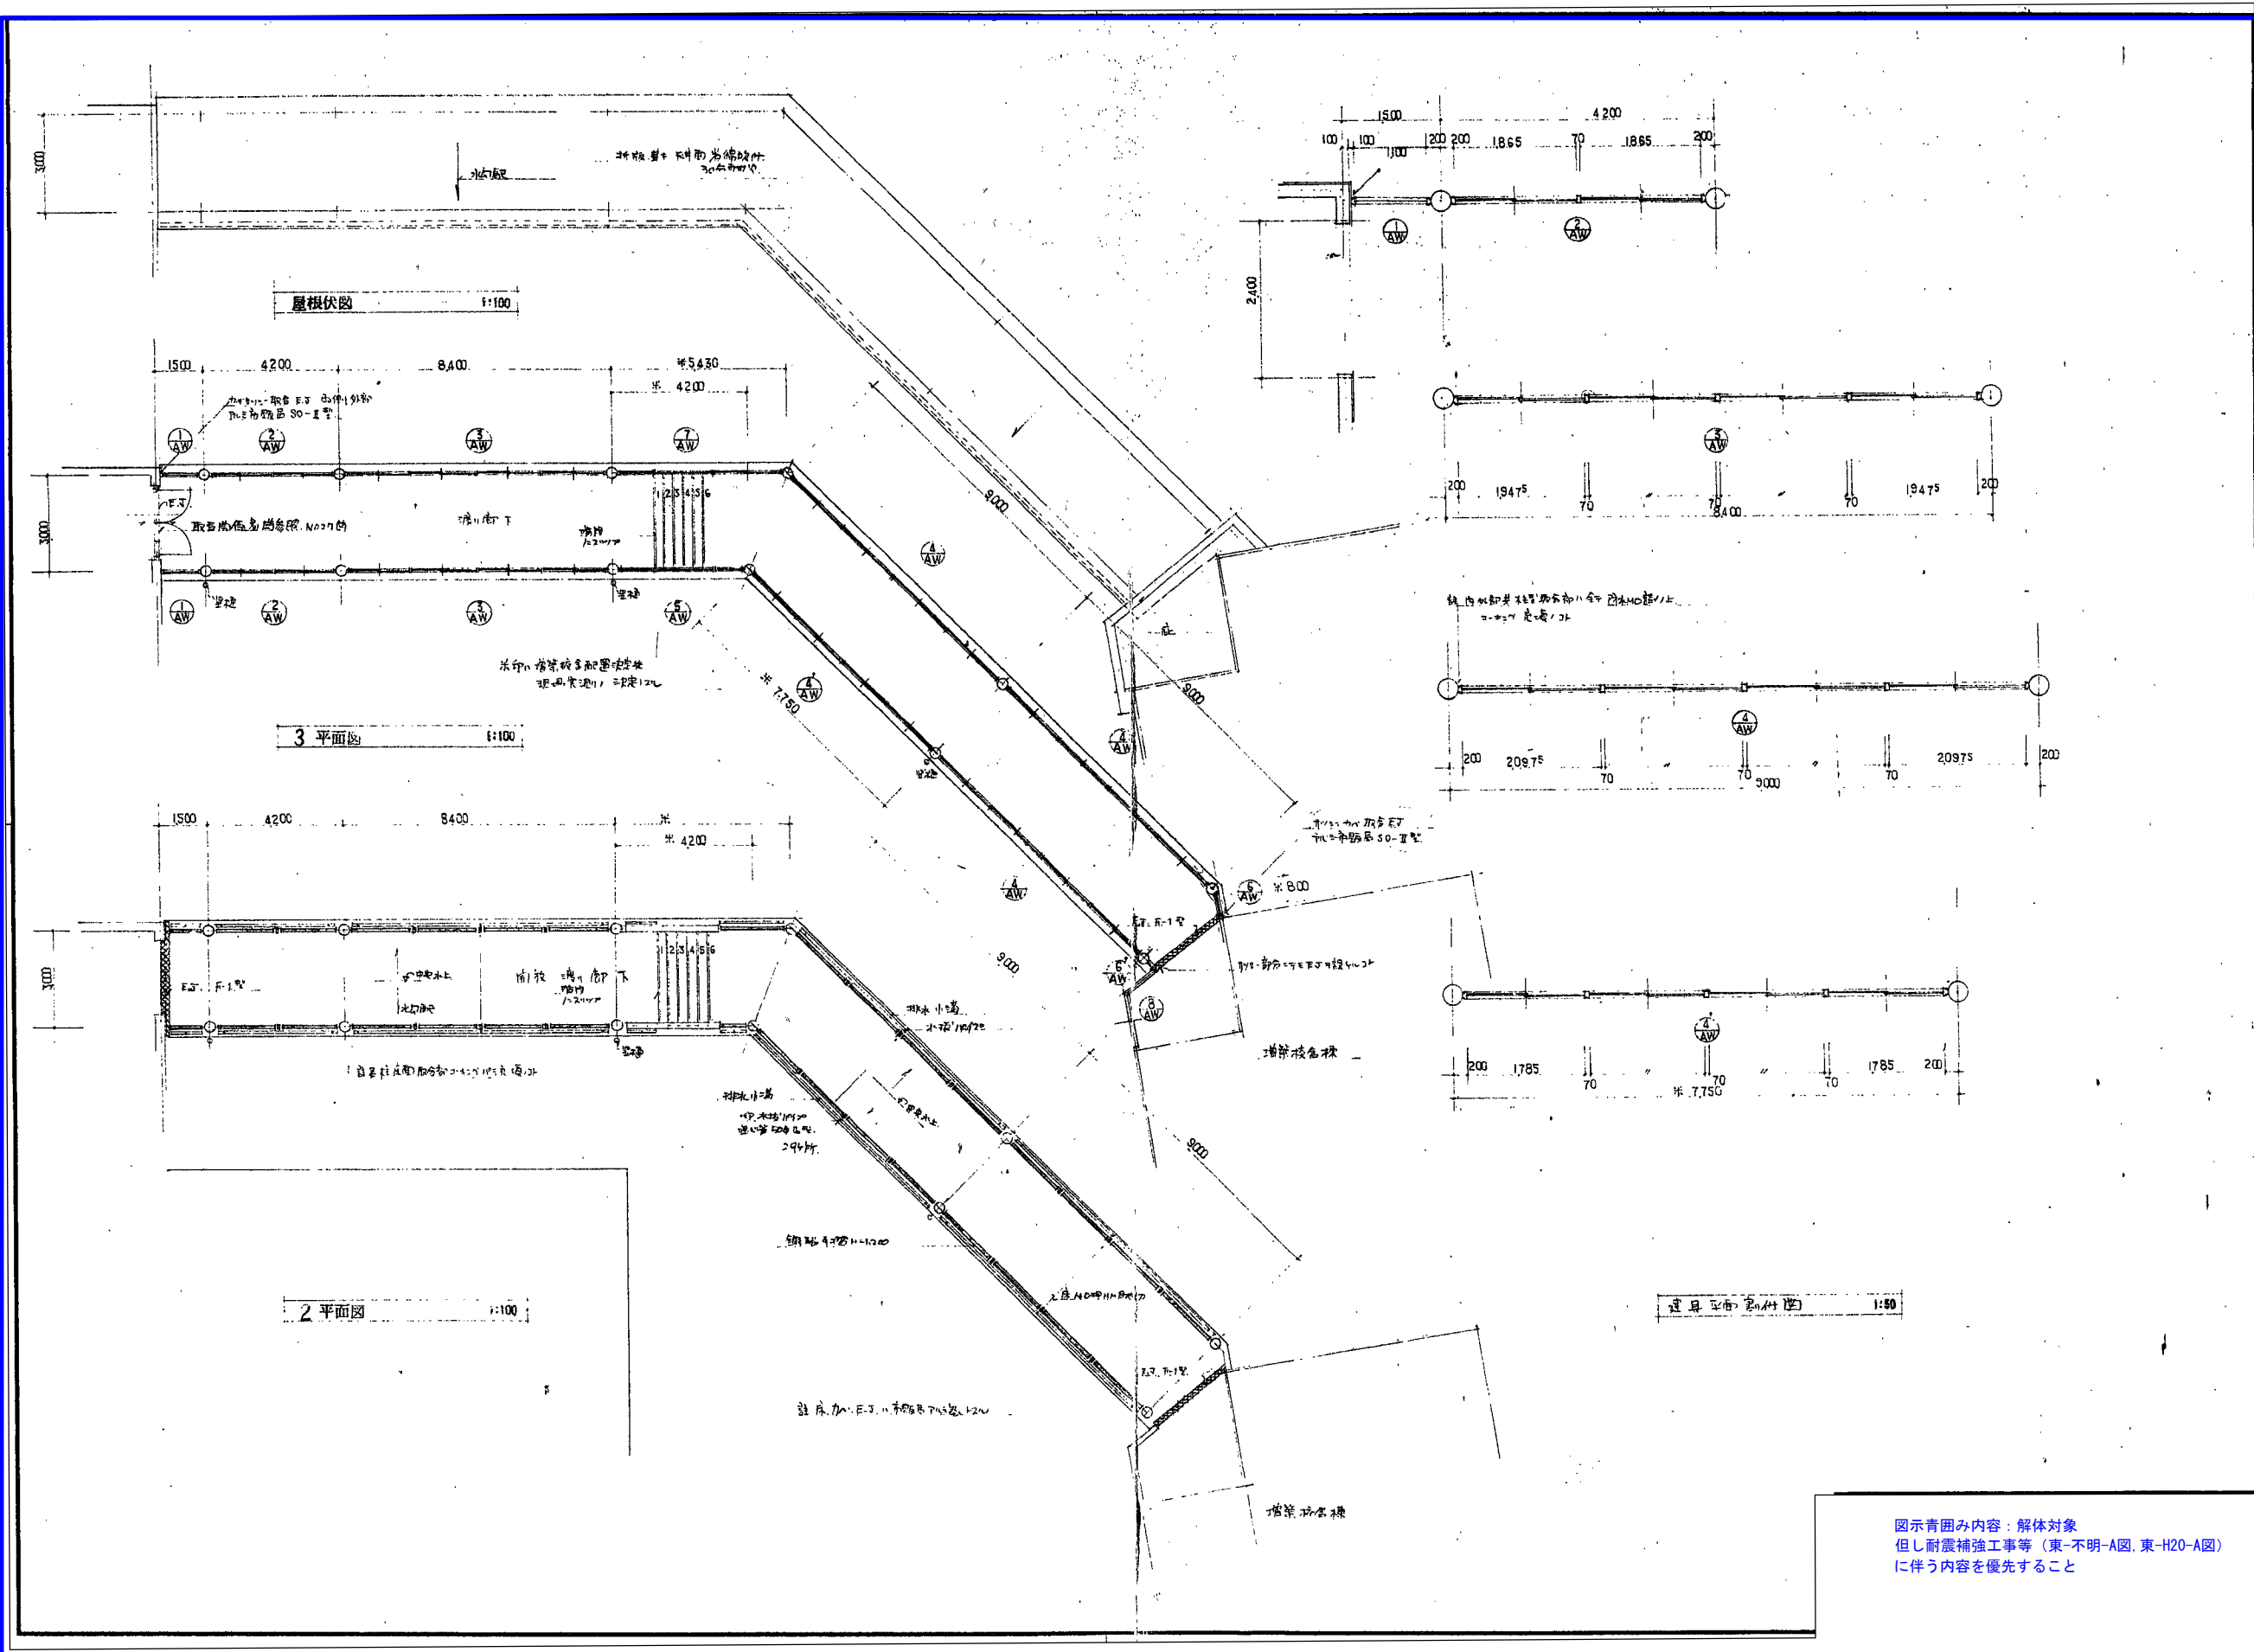


図示青囲み内容：解体対象
但し耐震補強工事等（東-不明-A図, 東-H20-A図）
に伴う内容を優先すること


作成年月日		備 考		株式会社 類設計室 本社 532-0011 大阪府大阪市西中島4-3-2 類ビル 06-6305-2222 東大阪設計室 144-0052 大阪府東大阪市南田5-3-3 瀬田明日ビルディング 03-5713-1011 大阪設計室 532-0011 大阪府大阪市西中島4-3-2 類ビル 06-6305-6666	設計 一級建築士 大田登録第363087号 小熊 耕平	今村 達哉 担 当 鈴木 康夫 館柳 光佑	工事名称 生駒南中学校校舎等解体工事		図面NO. A-169
第 1 回	2026 5 29						図面名称		
第 2 回							(東館) (S54) (現況撤去) 渡り廊下2・3平面図・屋根伏図建具平面割付図		
第 3 回							縮尺 A1:図示 A3:図示/2		
第 4 回									

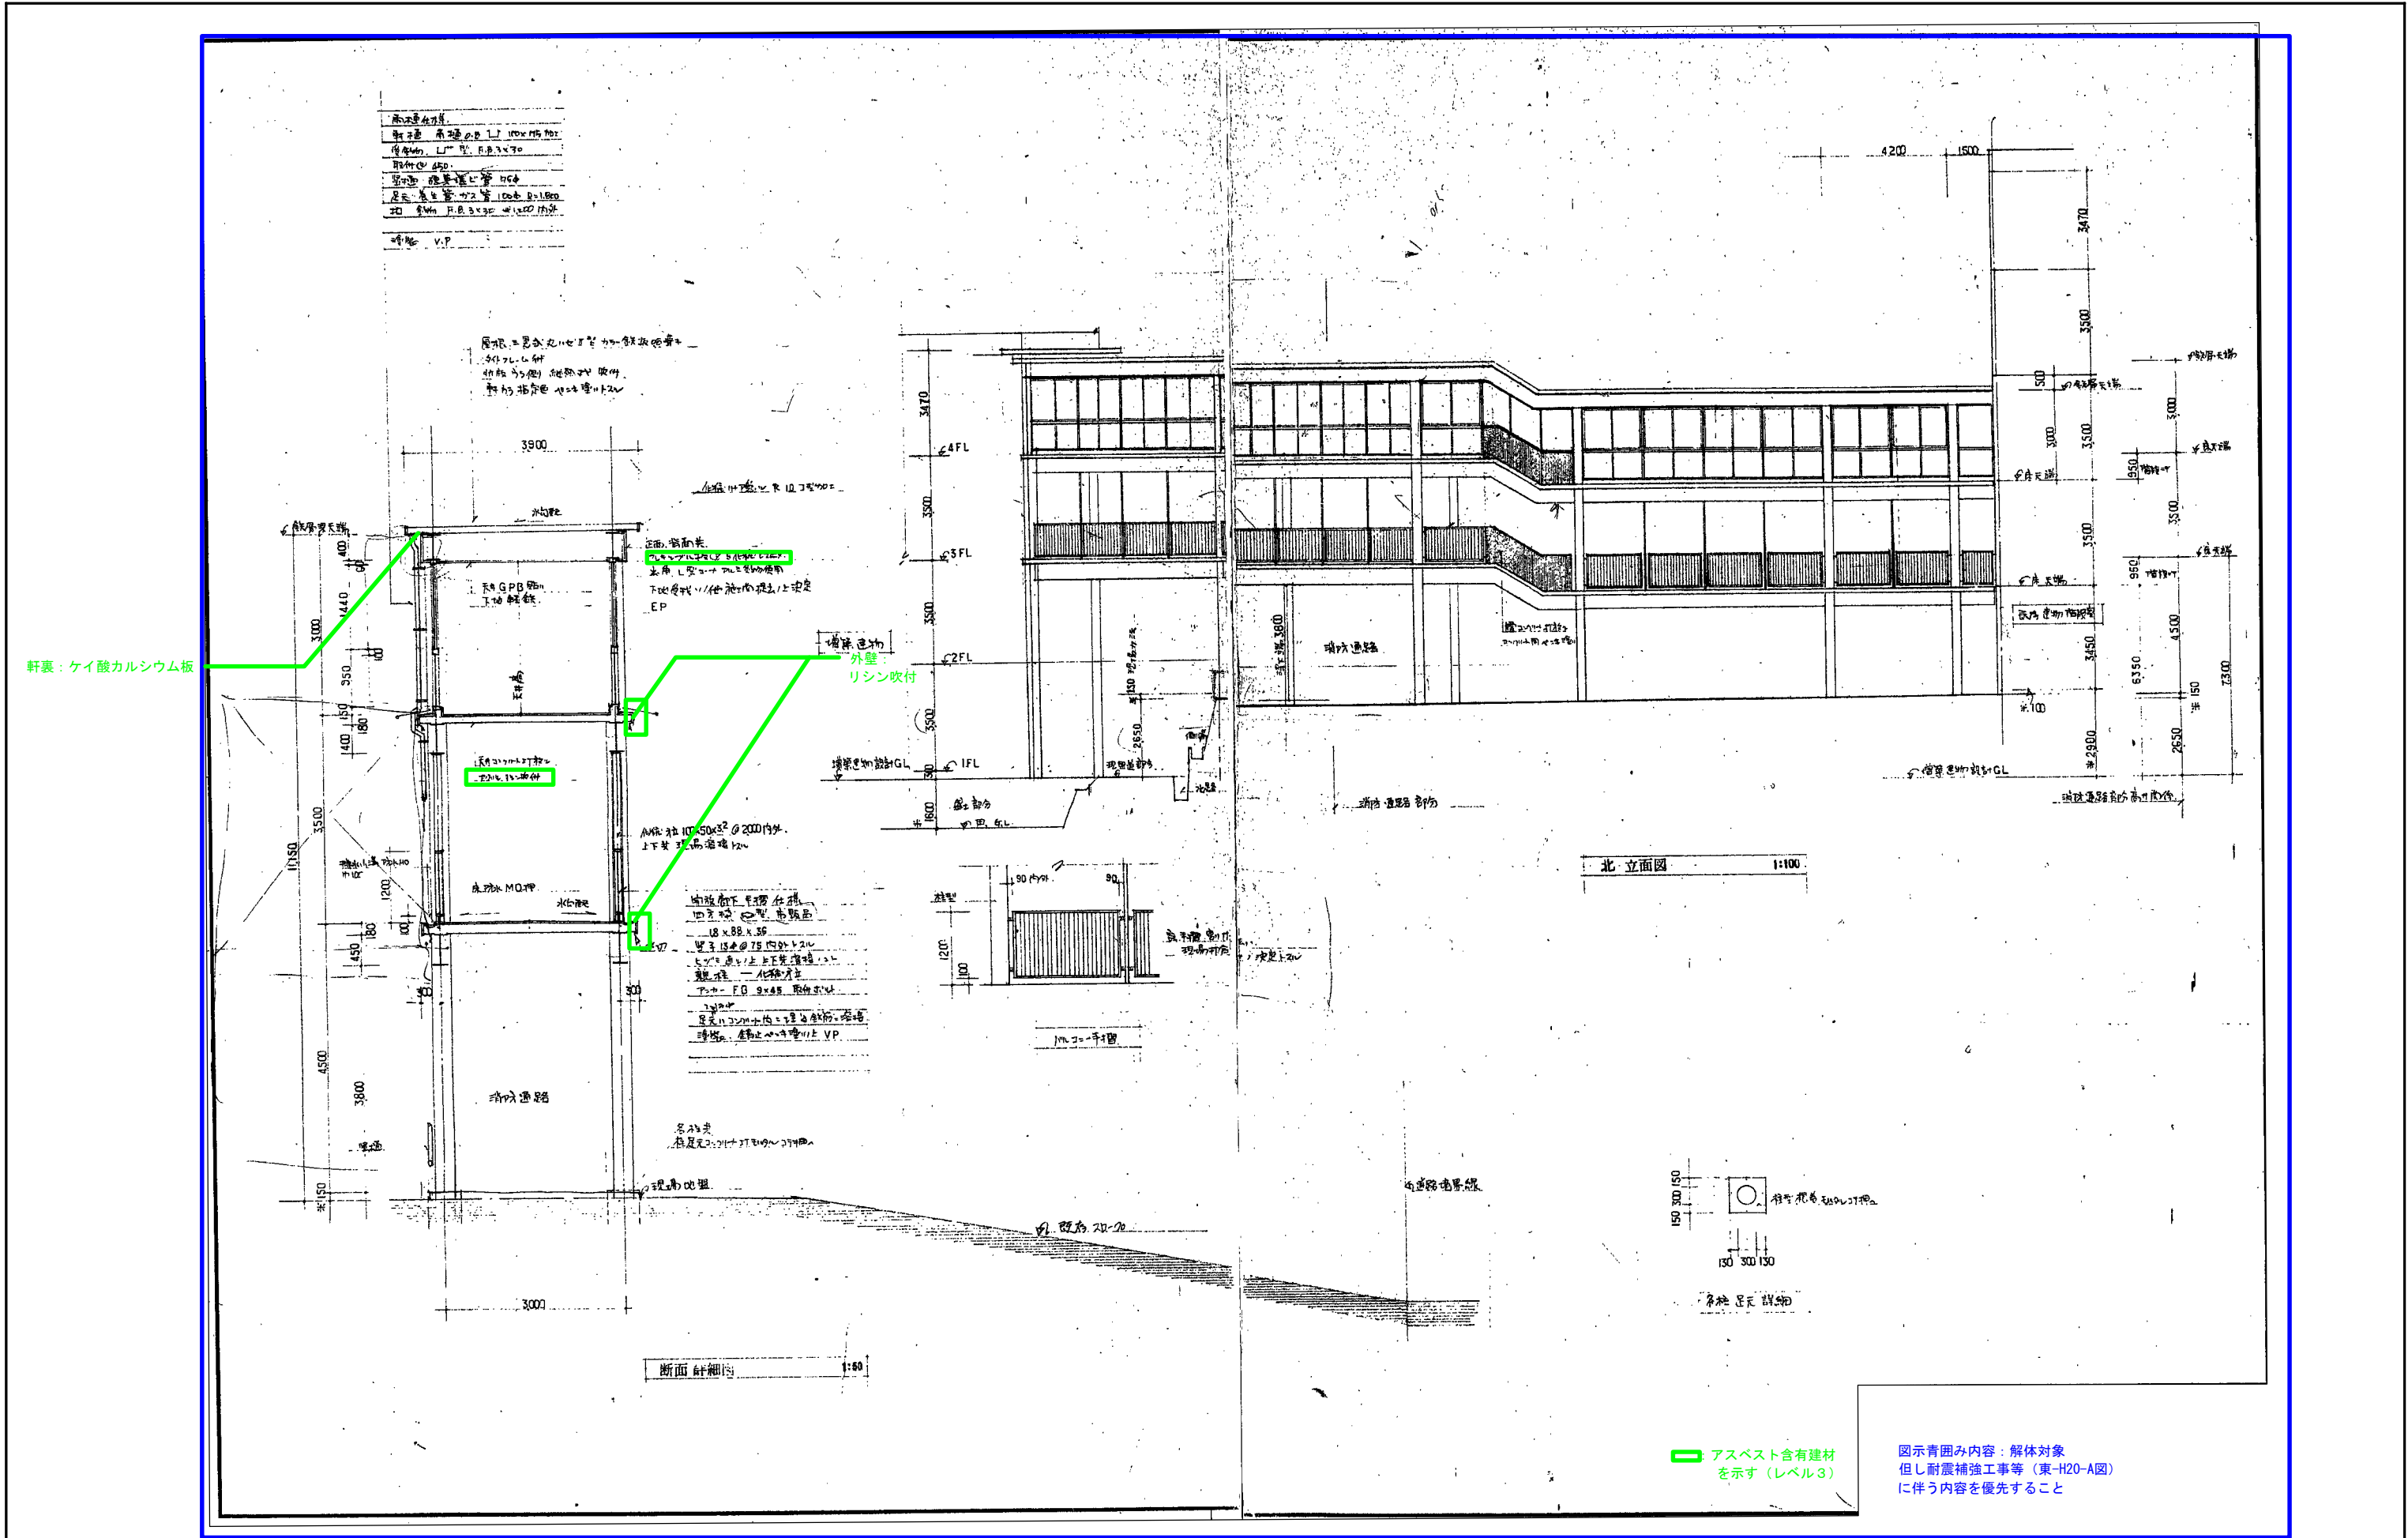

作成年月日		備 考		株式会社 設計室 一級建築士事務所 本社 532-0011 大阪市淀川区西中島4-3-2 類ビル 06-6305-2222 東京設計室 144-0052 東京都大田区蒲田5-38-3 渡り廊下ビルディング 03-5713-1011 大阪設計室 532-0011 大阪市淀川区西中島4-3-2 類ビル 06-6305-6666 設計 小熊 耕平	一級建築士 大田登録第363087号	担当	今村 達哉	工事名称	生駒南中学校校舎等解体工事	図面NO. A-170
第1回	2026 5 29		鈴木 康夫				図面名称 (東館)(S54)(現況撤去)渡り廊下断面詳細図北立面図 縮尺 A1:図示 A3:図示/2			
第2回										
第3回										
第4回										

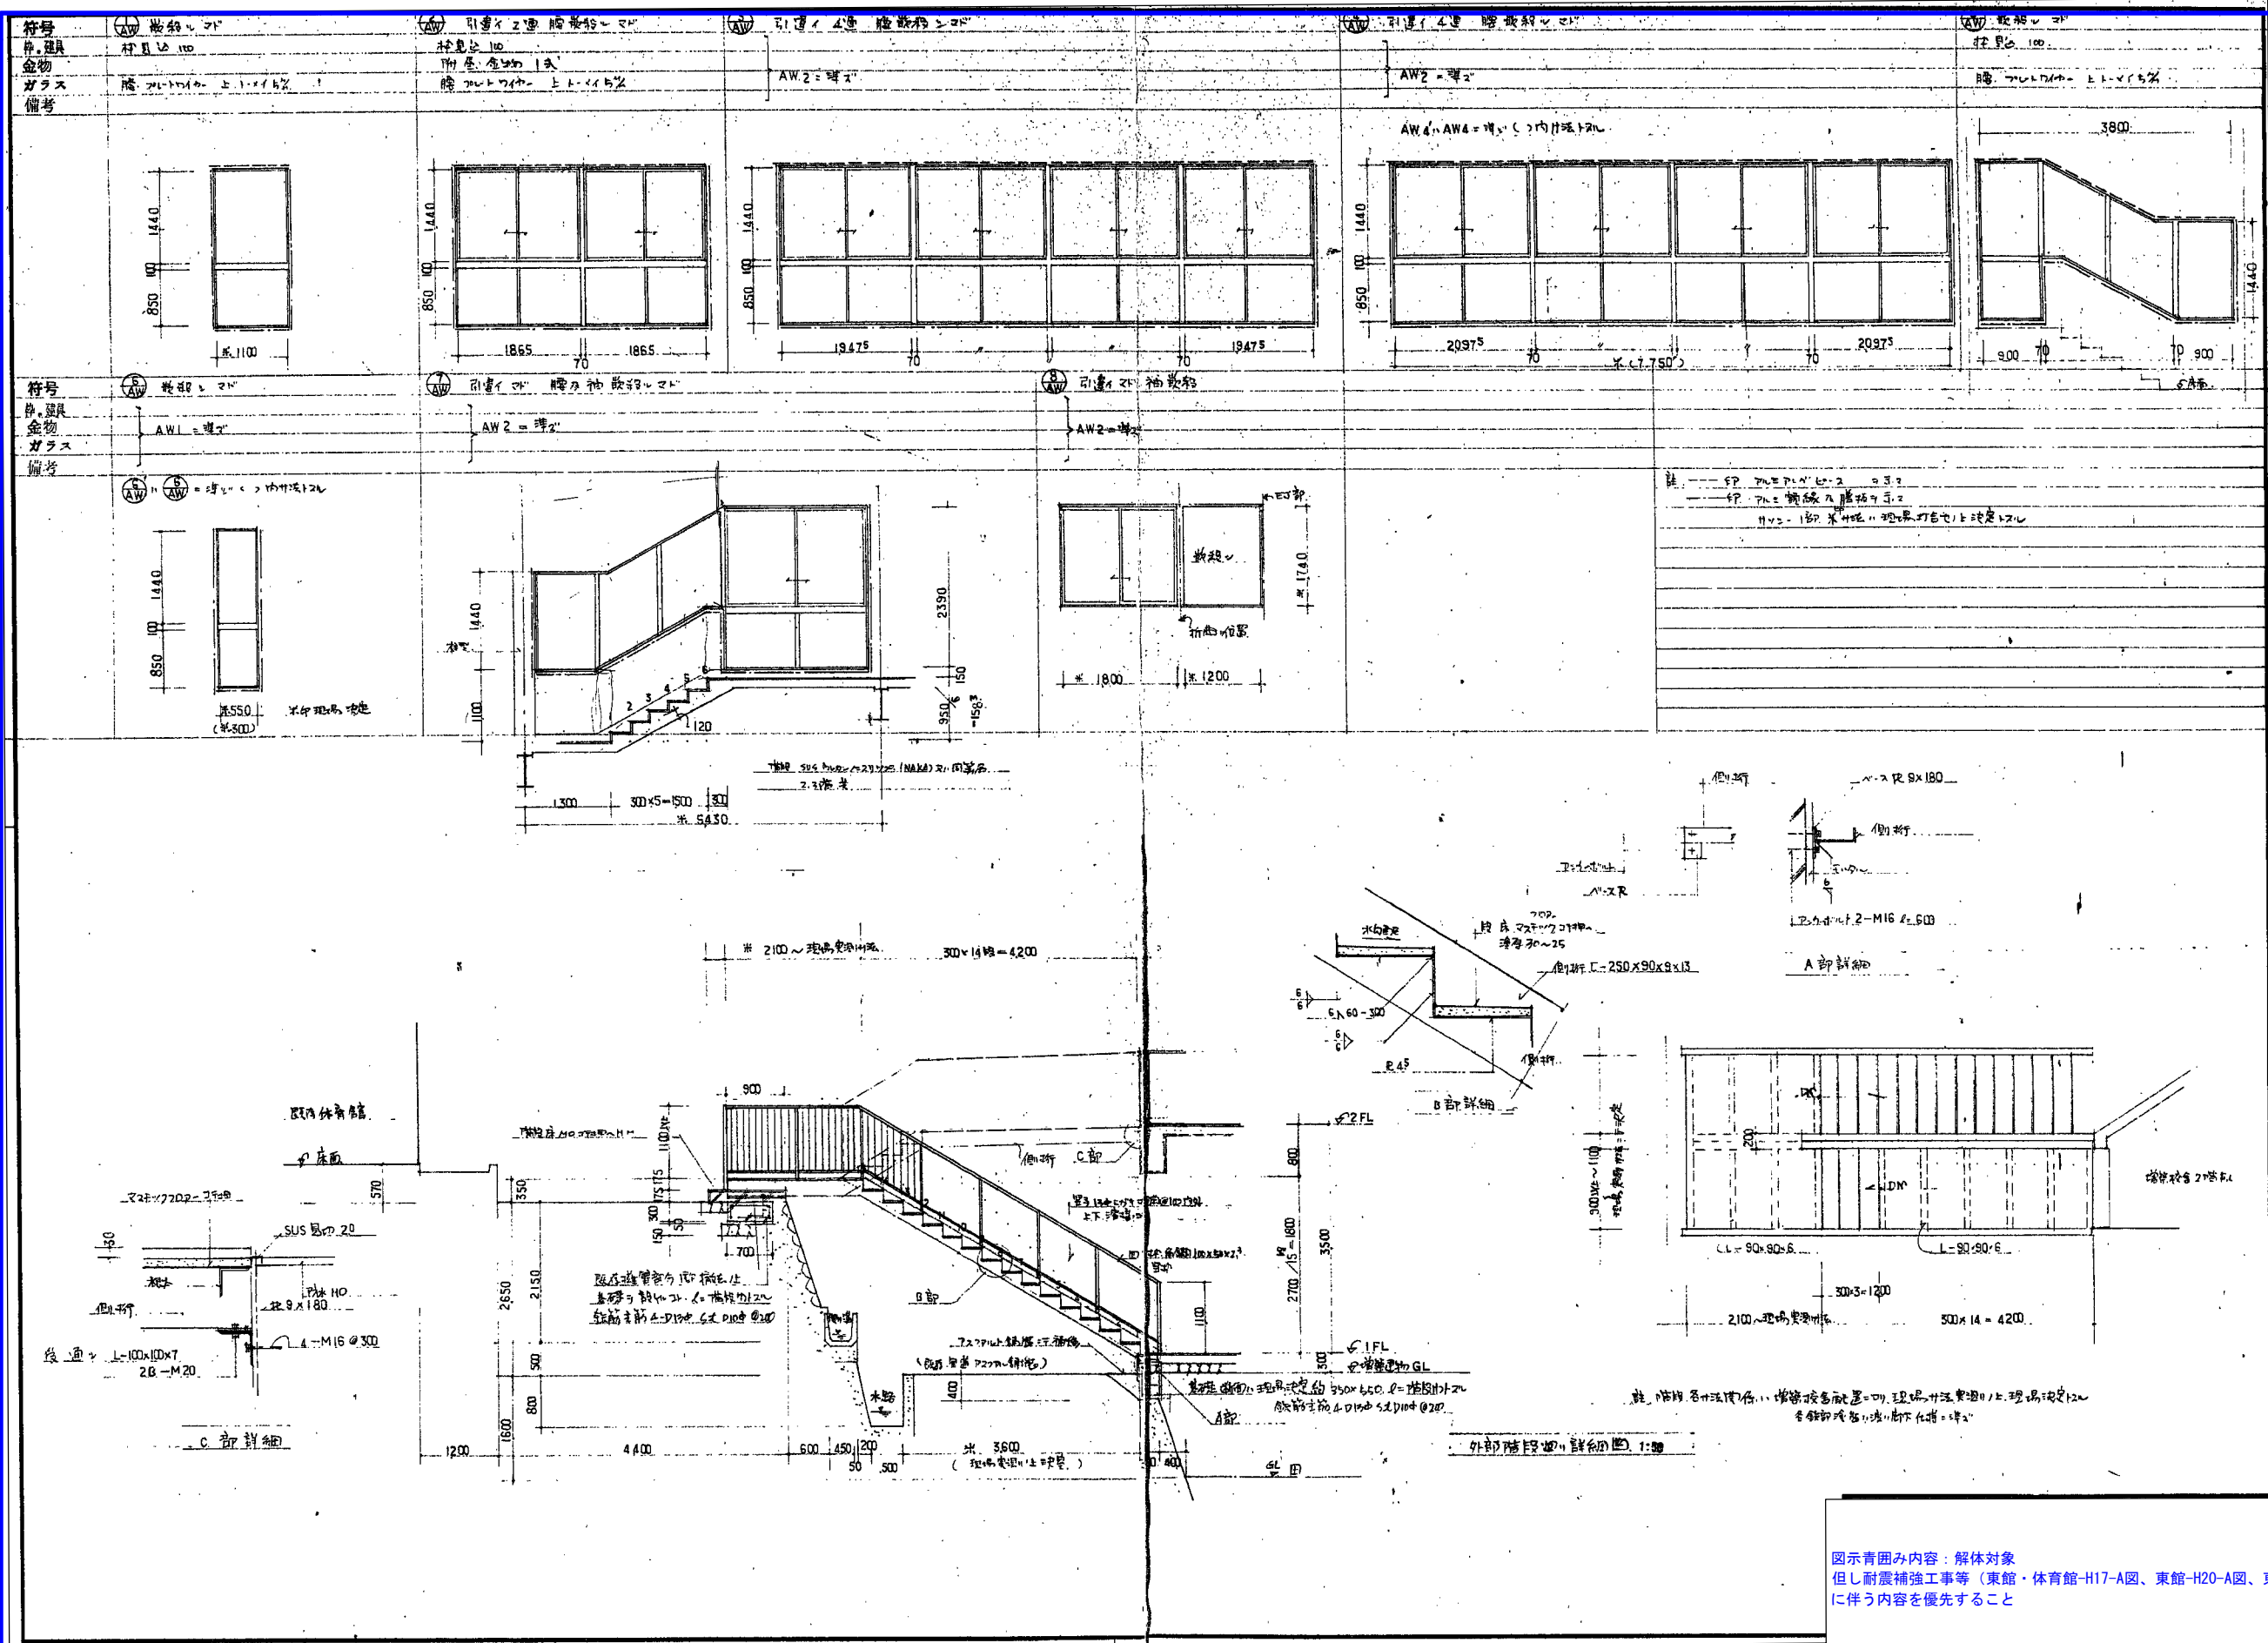


図示青囲み内容: 解体対象
但し耐震補強工事等(東館・体育館-H17-A図、東館-H20-A図、東館-R4-A図)
に伴う内容を優先すること

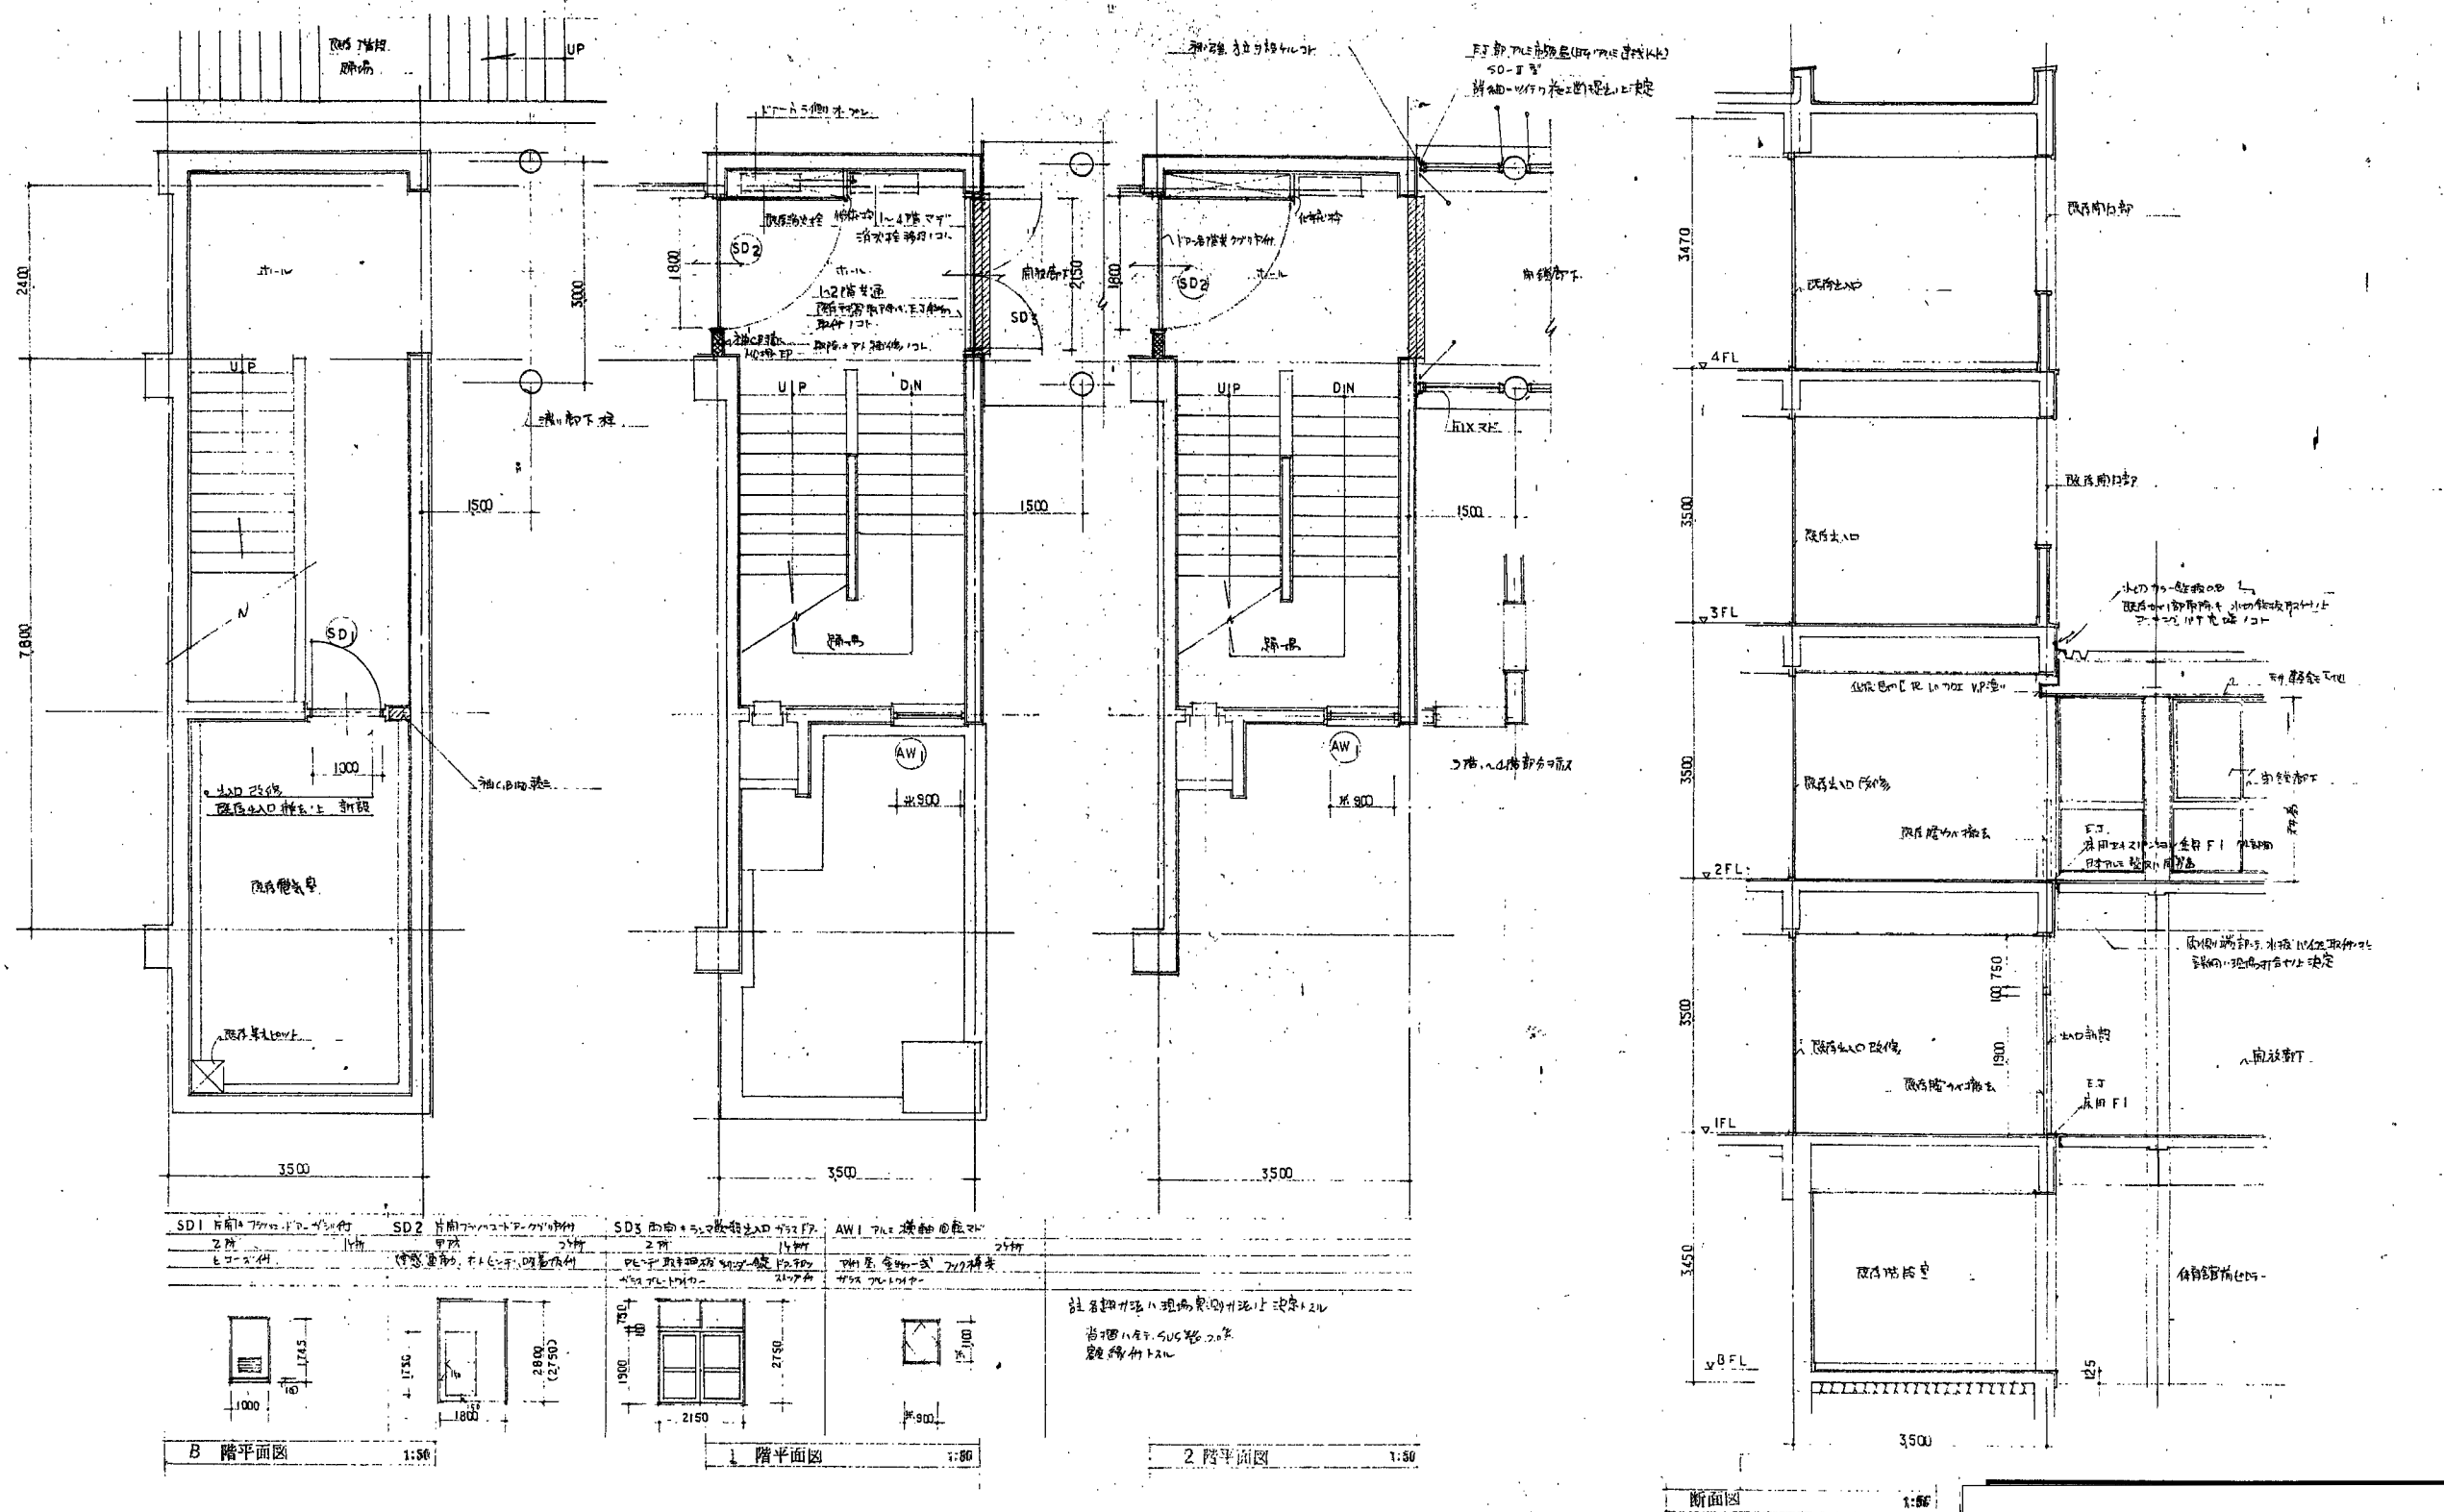

図示青囲み内容：解体対象
但し耐震補強工事等（東館・体育館-H17-A図、東館-H20-A図、東館-R4-A図）
に伴う内容を優先すること

作成年月日		備 考		株式会社 類設計室 一級建築士事務所 本社 〒532-0011 大阪市淀川区西中島4-3-2 類ビル 06-6305-2222 東京設計室 〒144-0052 東京都大田区蒲田5-3-8-3 蒲田駅前ビルディング 03-5713-1011 大阪設計室 〒532-0011 大阪市淀川区西中島4-3-2 類ビル 06-6305-6666	設計 一級建築士 大臣登録第363087号 小熊 耕平			担当 今村 達哉 鈴木 康夫 柳郷 光佑	工事名称	生駒南中学校校舎等解体工事			図面NO. A-172
									図面名称	(東館)(S54)(現況撤去)既存階段室一部改修図			
第 1 回	2026 5 29												
第 2 回													
第 3 回													
第 4 回													

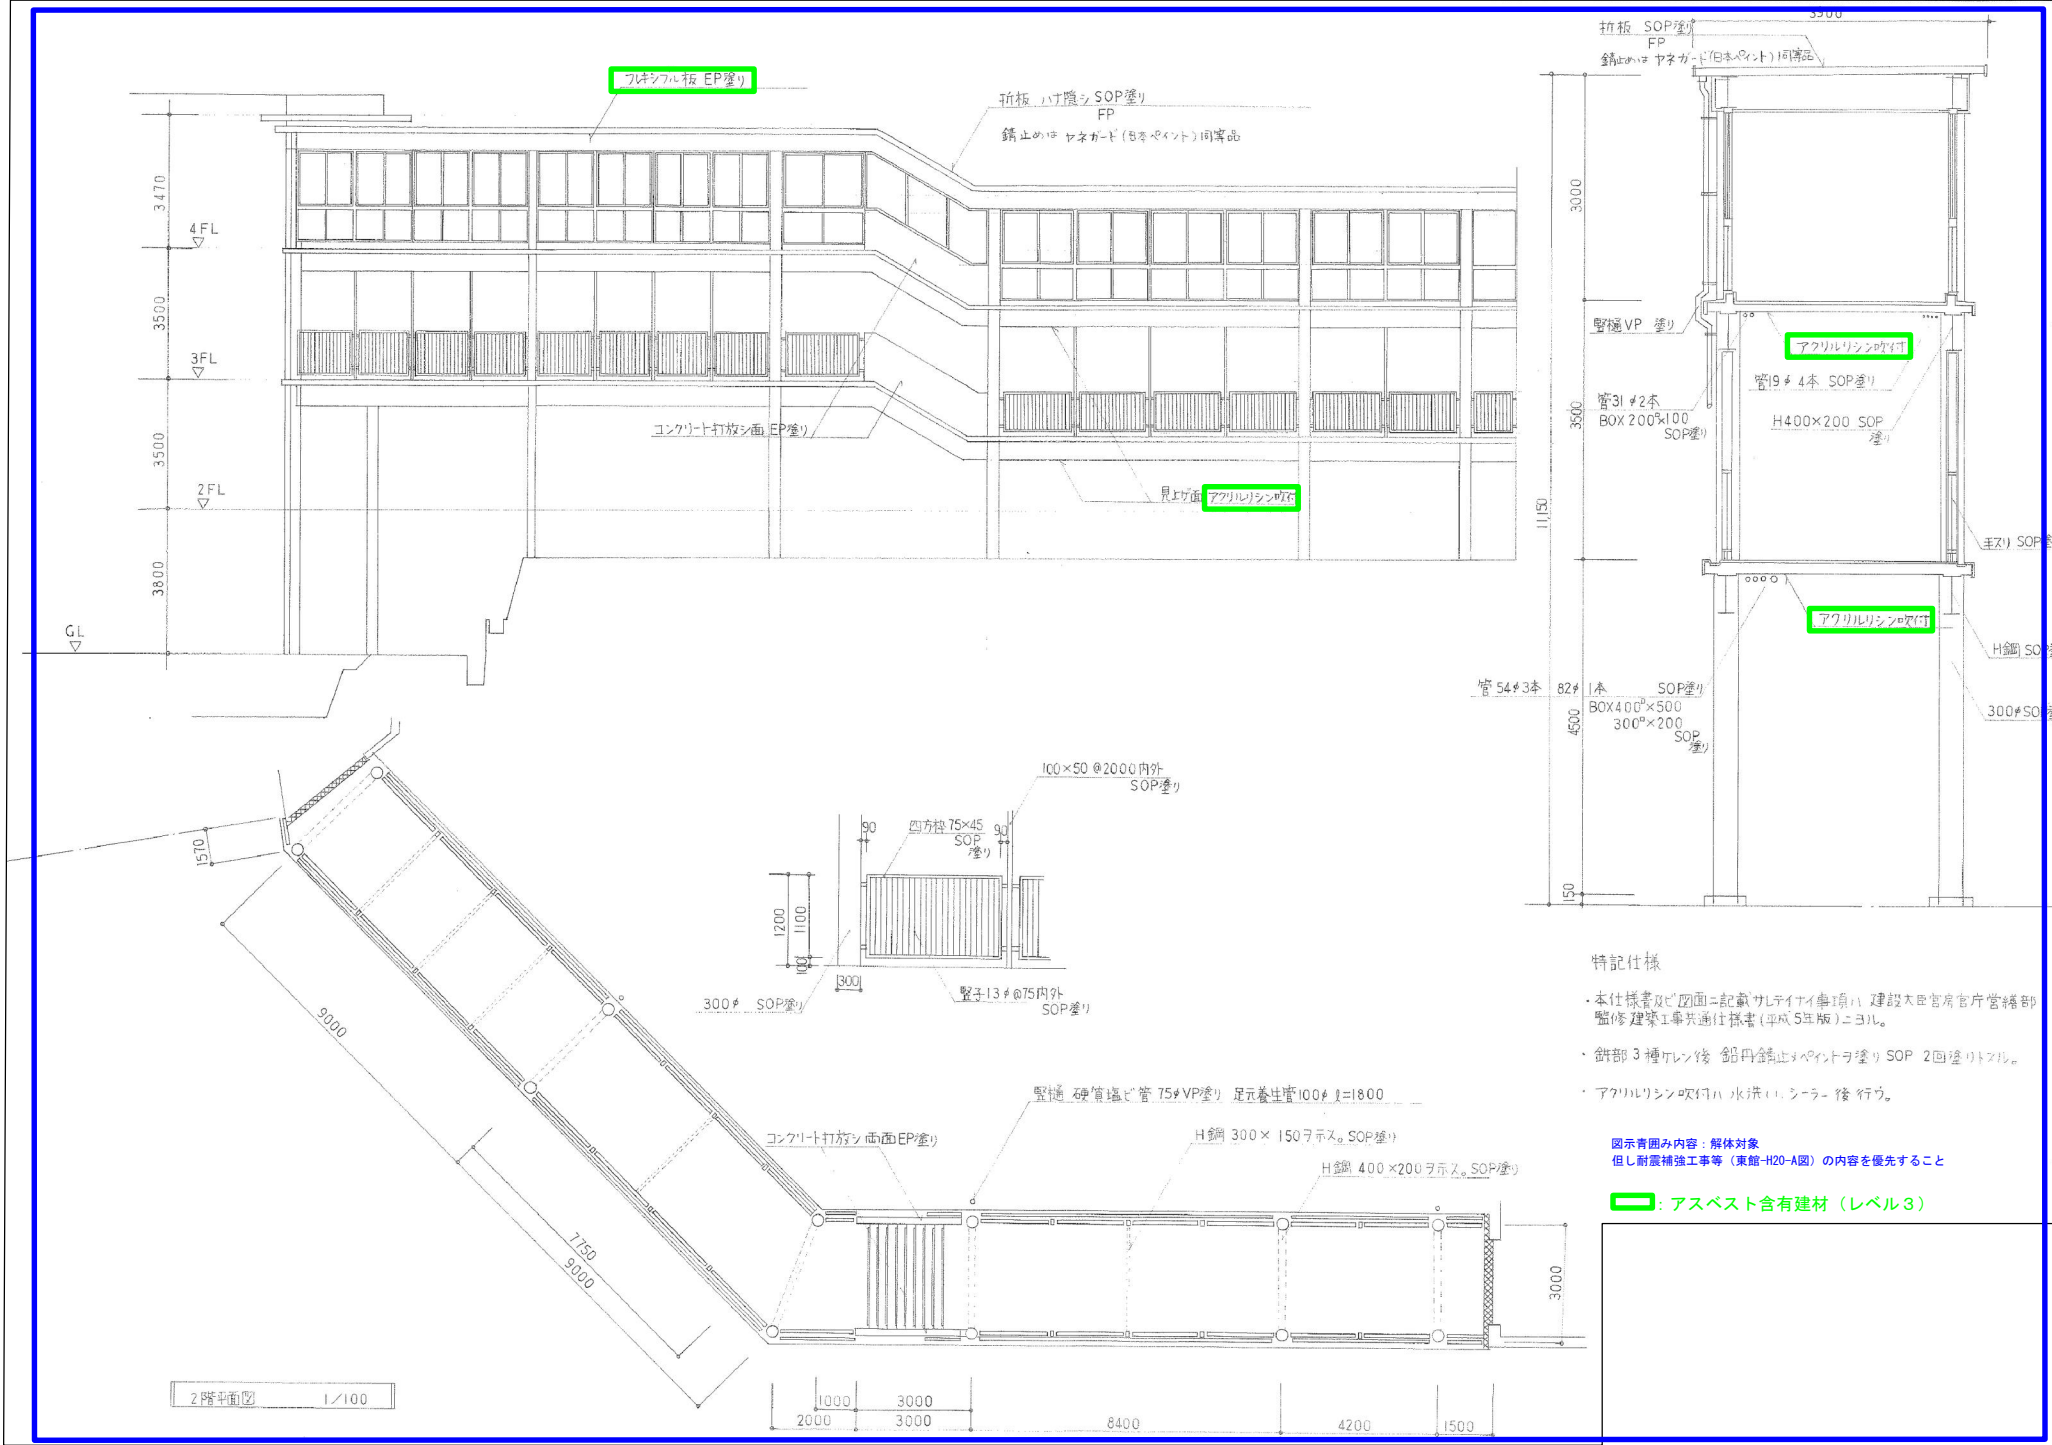


特記仕様

- ・本仕様書及び図面に記載されている事項は、建設大臣官庁官庁管轄部
局修繕工事実施仕様書(平成5年版)に準拠。
- ・鉄部3種ケレン後、鉛丹錆止めペイント塗り、SOP 2回塗り。
- ・アクリリシン吹付は、水洗、ランナー後を行う。



図示範囲内容：解体対象
但し耐震補強工事等(東館-H20-A図)の内容を優先すること

：アスベスト含有建材(レベル3)

作成年月日		備 考	株式会社 類設計室 一級建築士事務所 本社 社 宅 大
-------	--	-----	---

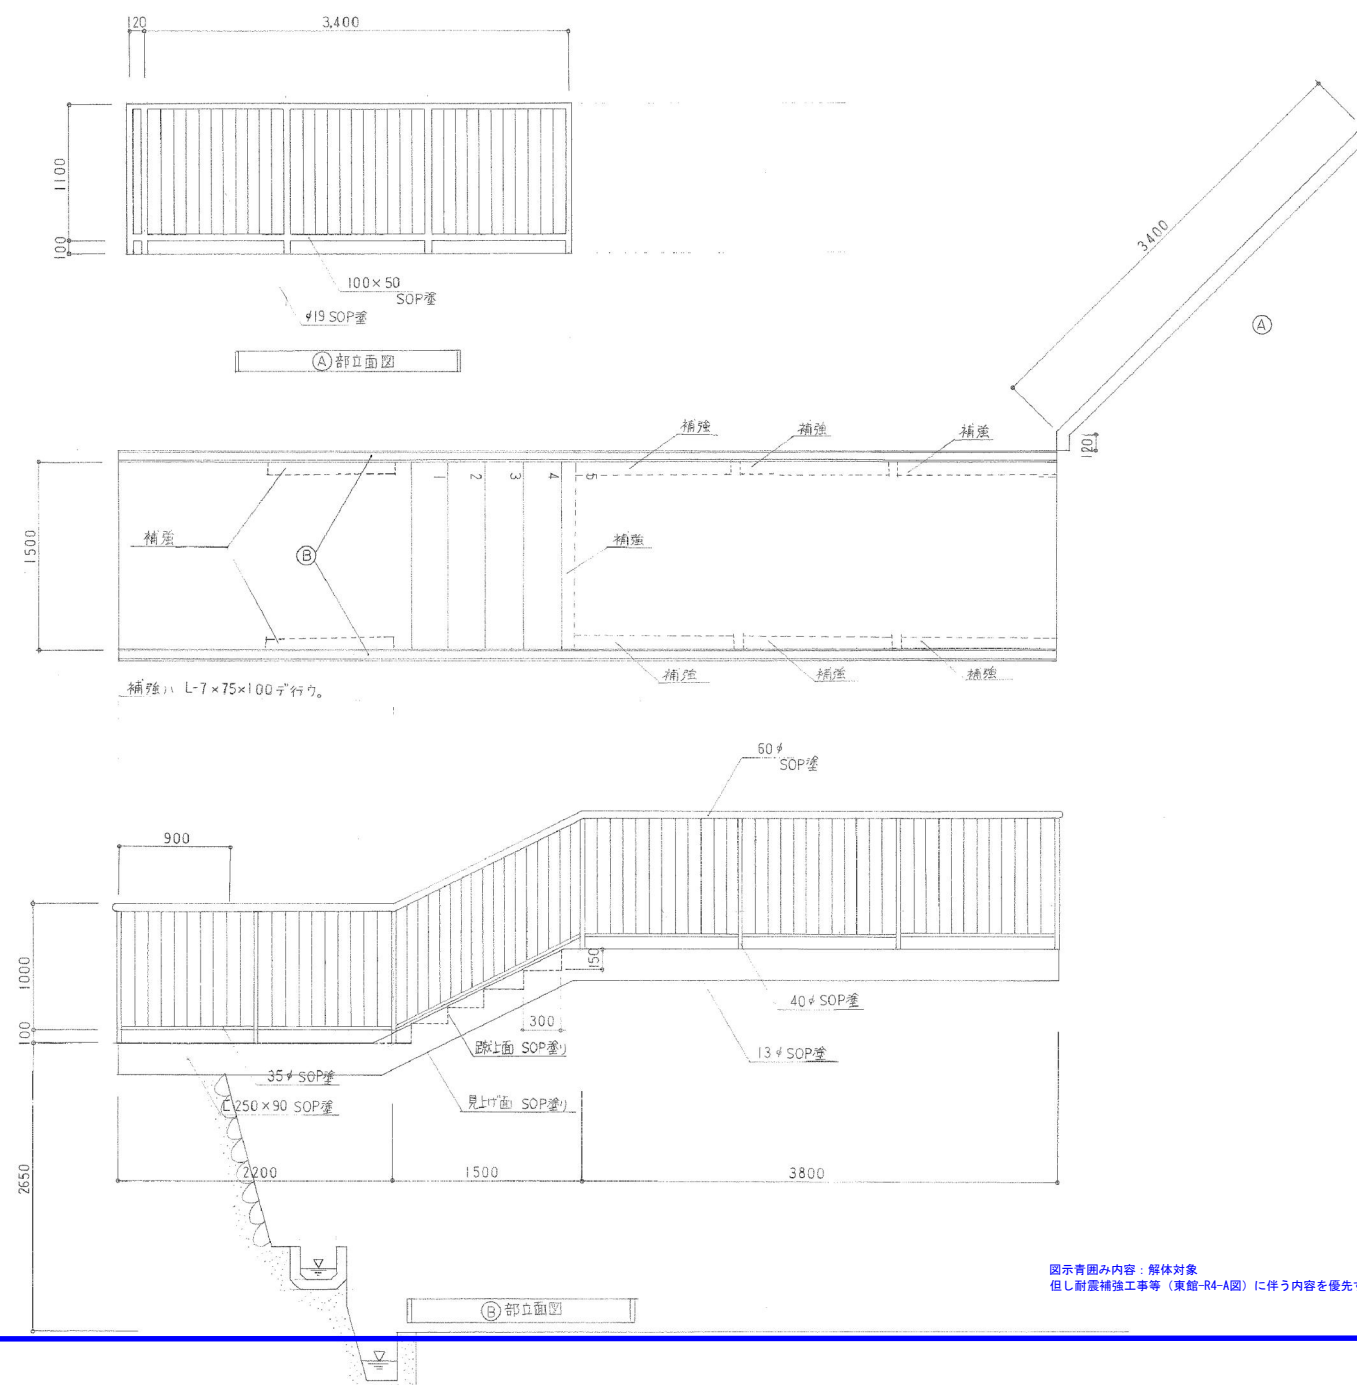

	作成年月日	備 考	株式会社 類設計室 一級建築士事務所 本社 〒532-0011 大阪市淀川区西中島4-3-2 類ビル 06-6305-2222 東京設計室 〒144-0052 東京都大田区瑞穂5-3-8-3 濱田朝日ビルディング 03-5713-1011 大阪設計室 〒532-0011 大阪市淀川区西中島4-3-2 類ビル 06-6305-6666	設計 一級建築士 大臣登録第363087号 小熊 耕平		担当 今村 達哉 鈴木 康夫 館柳 光佑	工事名称	生駒南中学校校舎等解体工事	図面NO.	
第 1 回	2026 5 29						図面名称	(東館)(不明)(現況撤去)平面図、立面図		縮尺 A1:1:30 A3:1:60
第 2 回										
第 3 回										
第 4 回										

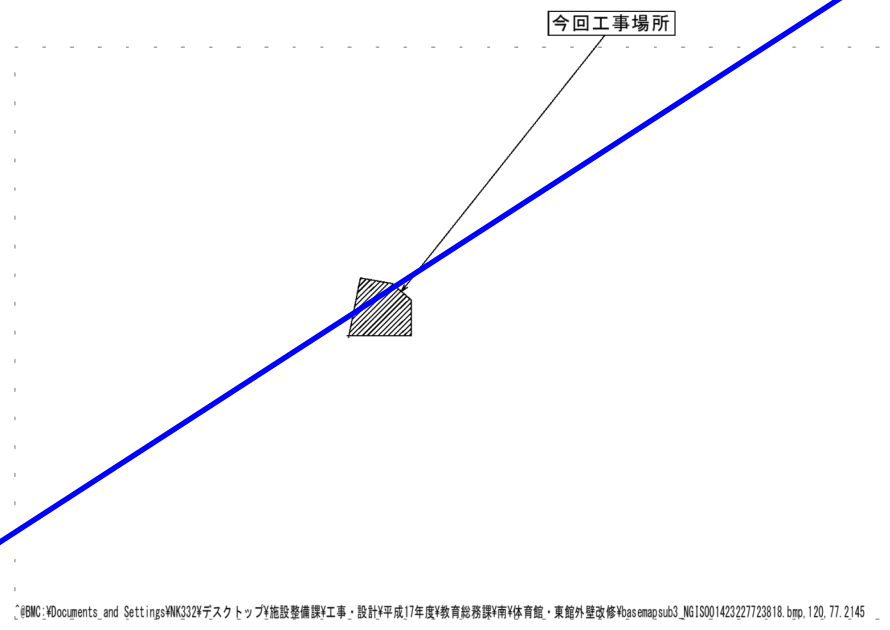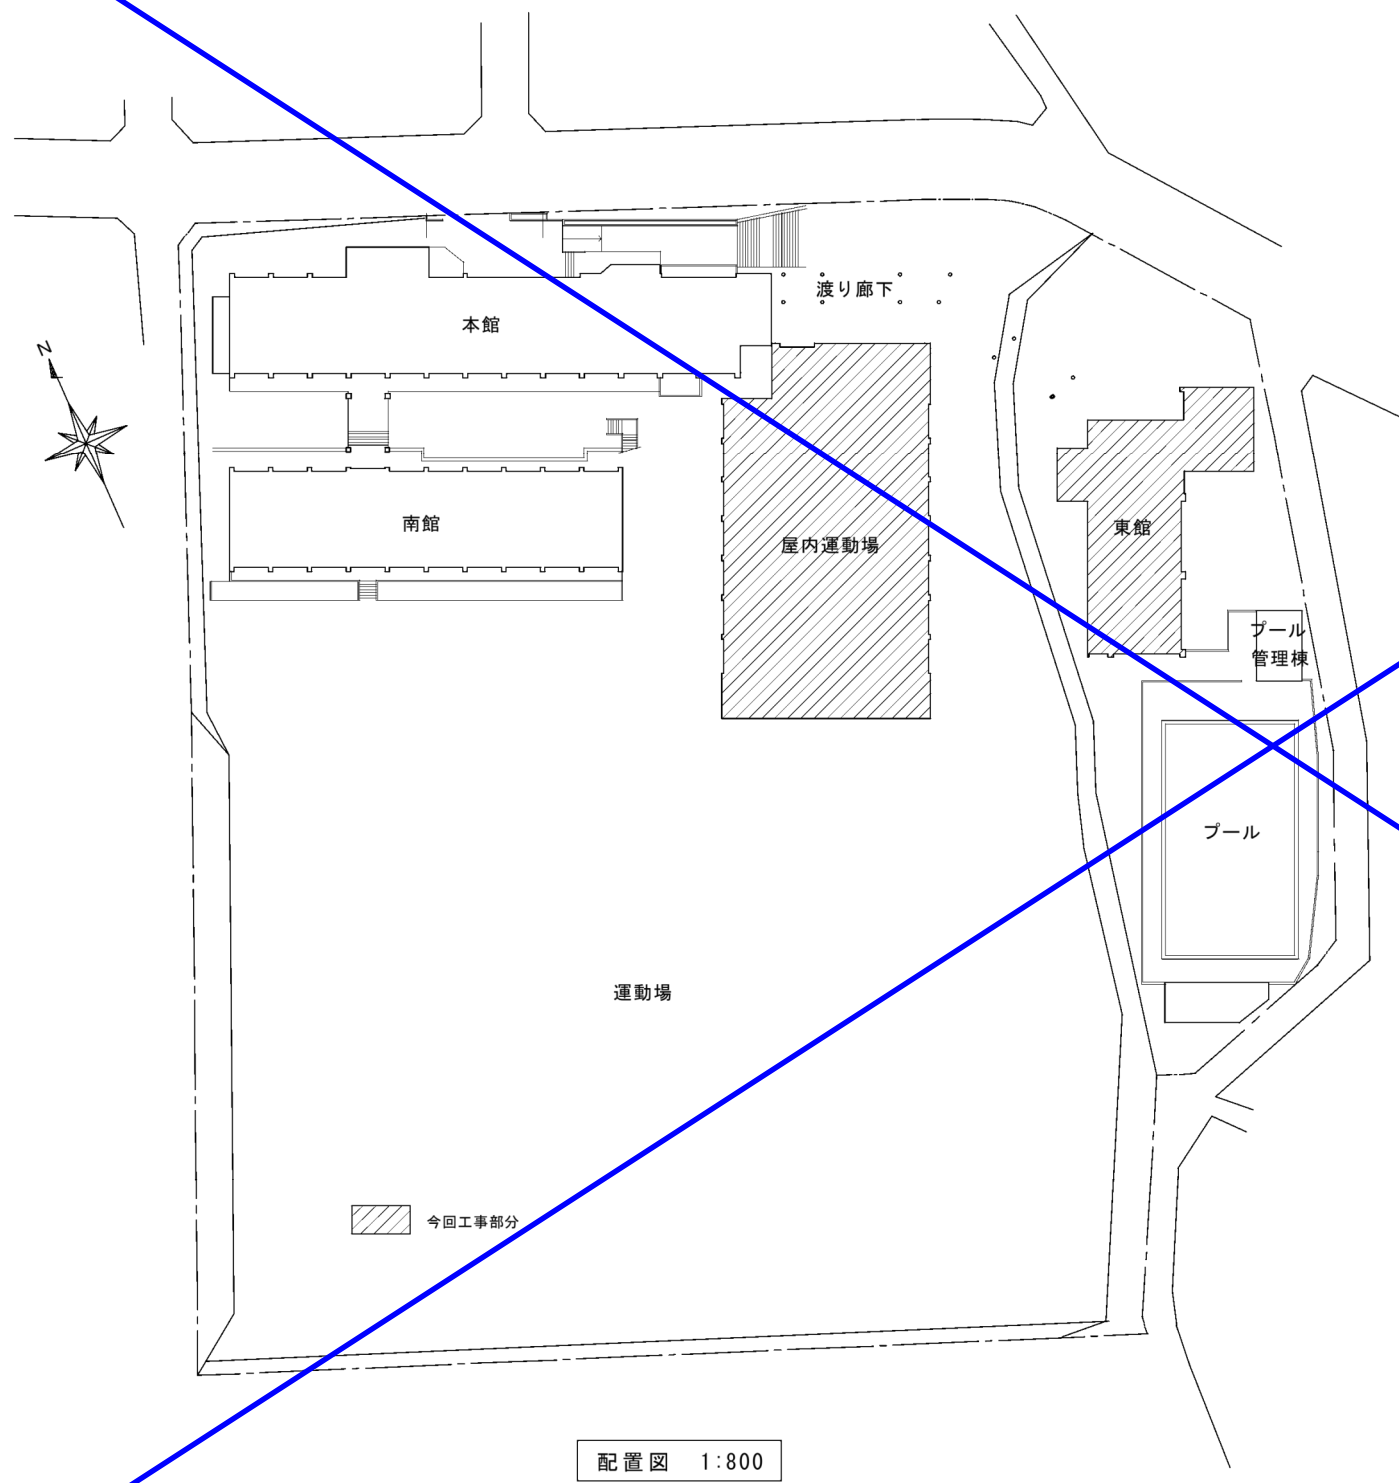

附近見取図 NonScale



※今回工事範囲
・体育館・東館の外壁改修を行う。



- 体育館改修
- ①既設アクリルシシ(一部打放し)仕上げから、複層仕上塗材Eに改修 (但し、軒裏はアクリルシシ)
 - ②躯体露筋部分処理及びクラック処理
 - ③外部スチール建具の塗替
 - ④建具廻りシール及びぶ打継ぎ目地シール打替 (変成シリコンt=15)
 - ⑤手摺等モルタル笠木のクレタ塗装
 - ⑥モルタル欠損部及び段鼻タイル欠損部の補修
 - ⑦スチール手摺塗替

- 東館改修
- ①既設アクリルシシ仕上げから、複層仕上塗材Eに改修 (但し、軒裏はアクリルシシ)
 - ②躯体露筋部分処理及びクラック処理
 - ③外部スチール建具の塗替
 - ④建具廻りシール及びぶ打継ぎ目地シール打替 (変成シリコンt=15)
 - ⑤手摺等モルタル笠木のクレタ塗装
 - ⑥モルタル欠損部及び段鼻タイル欠損部の補修
 - ⑦スチール手摺塗替

- 計画及び適用事項
- ①体育館及び東館外部足場は鳥居型建枠(W=600)養生シート貼り(全面)とし、全開口部には朝顔養生を施すこと。
 - ②着工前に仮設足場計画図及び敷地内安全通路計画図を監督員に提出し承諾を得ること。
 - ③図示以外の事項については、国土交通省標準仕様書及び改修共通仕様書(最新版)を適用すること。


作成年月日		備 考		株式会社 森類設計室 一級建築士事務所 本社 532-0011 大阪市淀川区西中島4-3-2 森ビル 06・6305・2222 東京設計室 144-0052 東京都大田区蒲田5-38-3 蒲田明日ビルディング 03・5713・1011 大阪設計室 532-0011 大阪市淀川区西中島4-3-2 森ビル 06・6305・6666	設計	一級建築士 大臣登録第363087号			担当	今村 達哉	工事名称	生駒南中学校校舎等解体工事	図面NO. A-175
第1回	2026 5 29		鈴木 康夫							図面名称	(東館・体育館)(H17)(現況撤去)付近見取り図 配置図	縮尺 A1:- A3:-	
第2回													
第3回													
第4回													

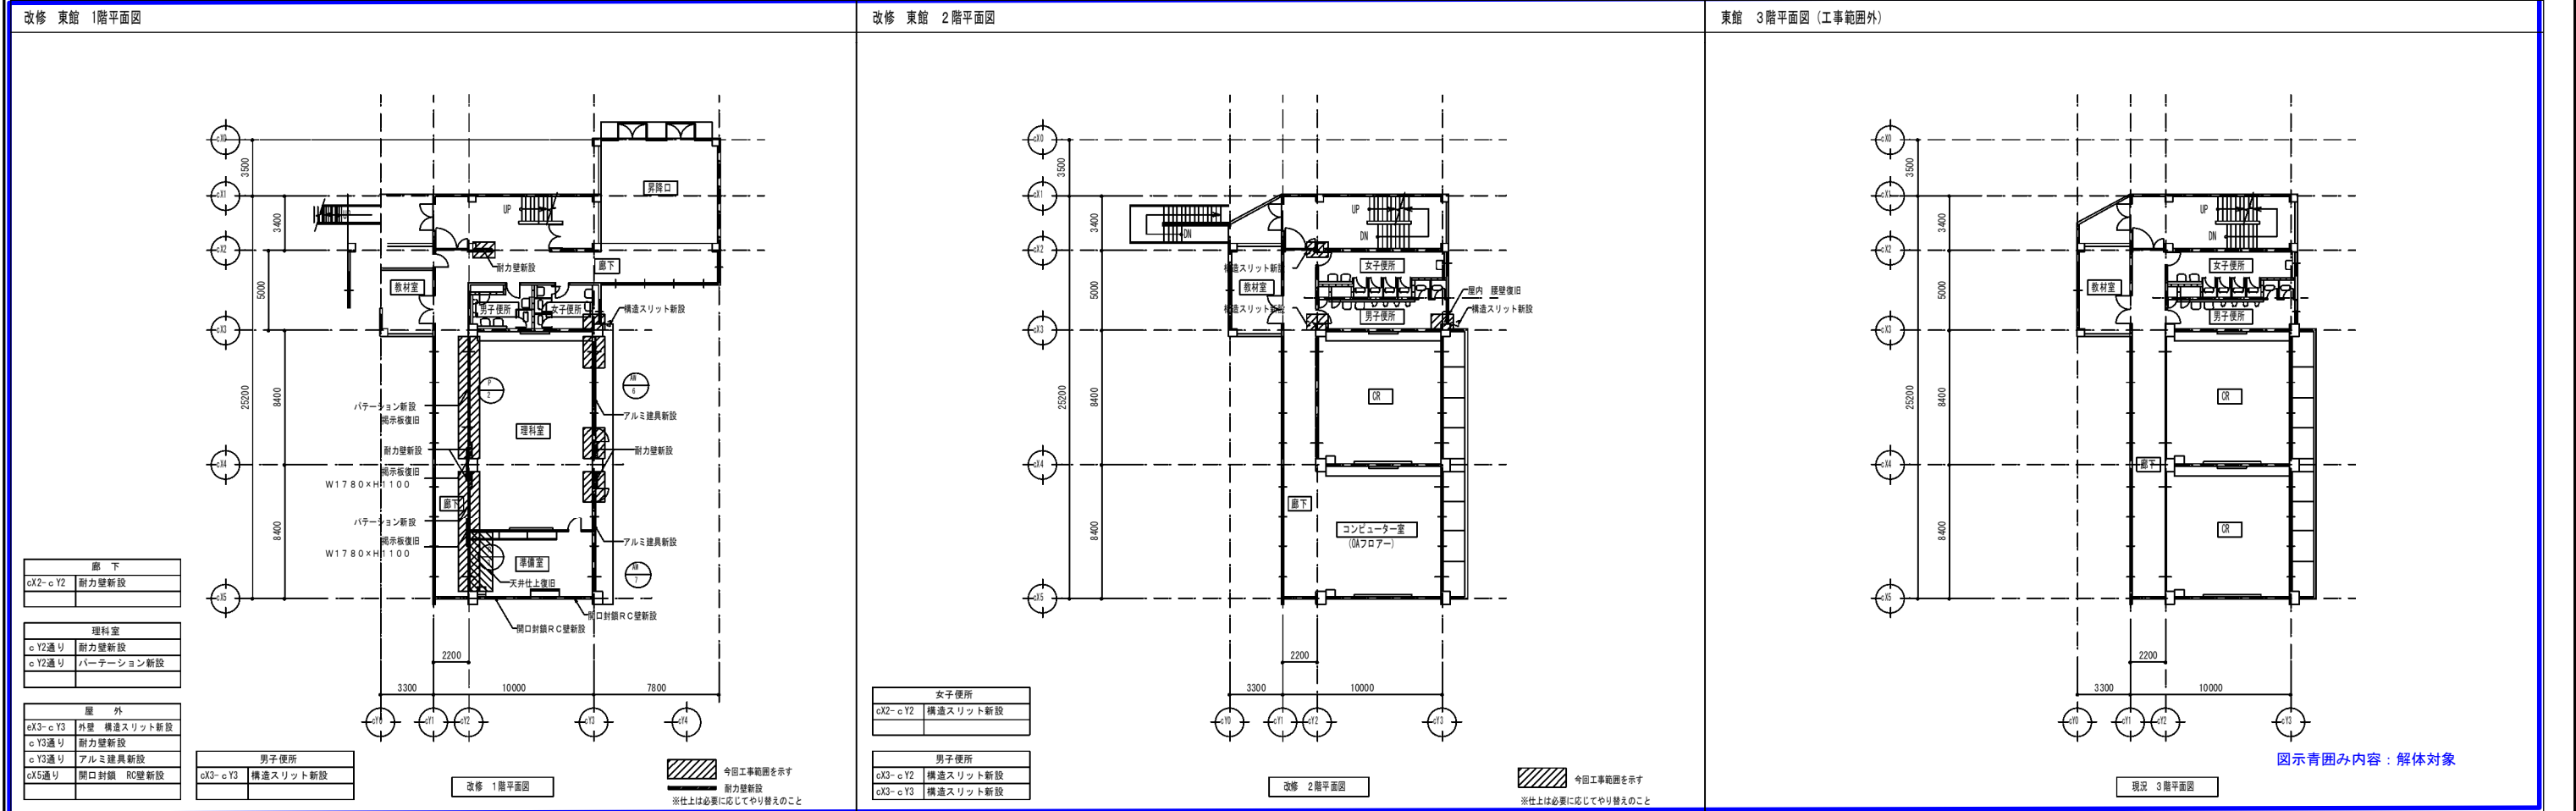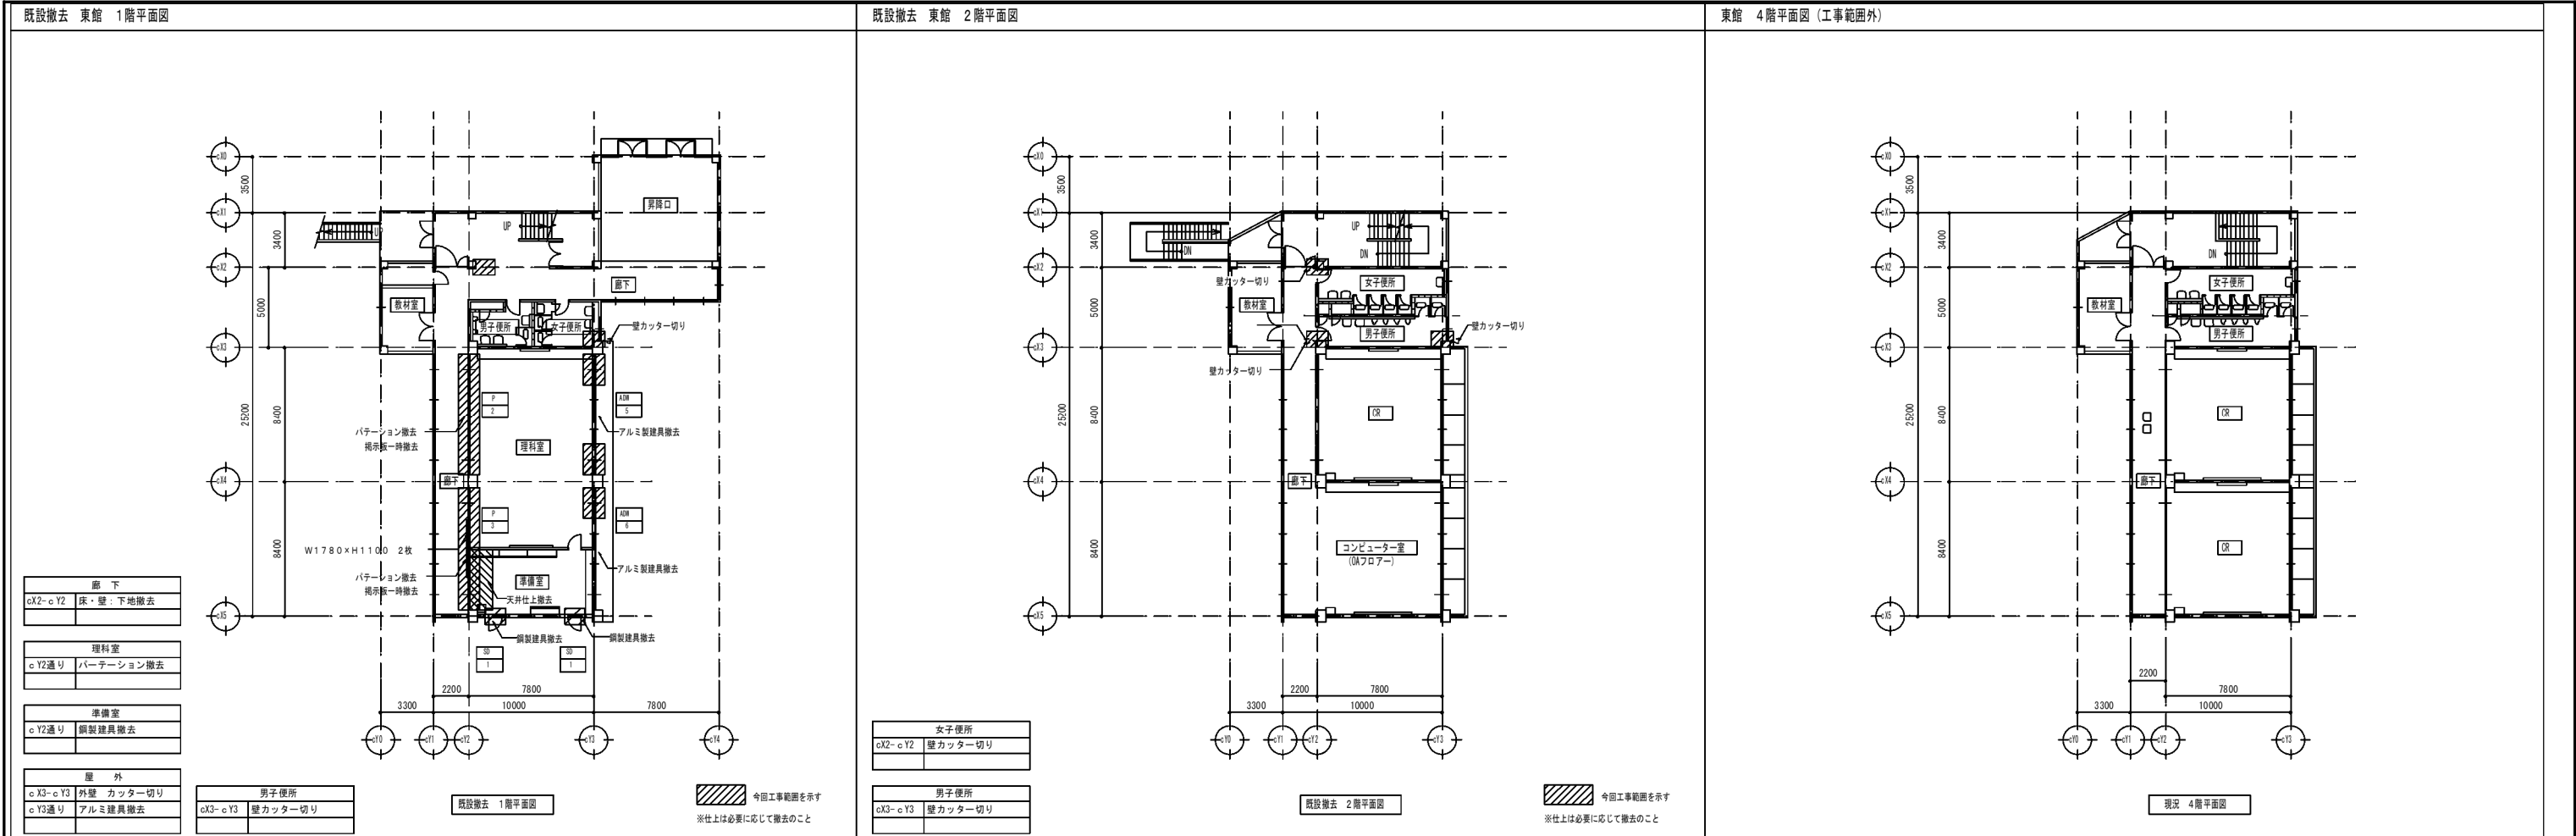

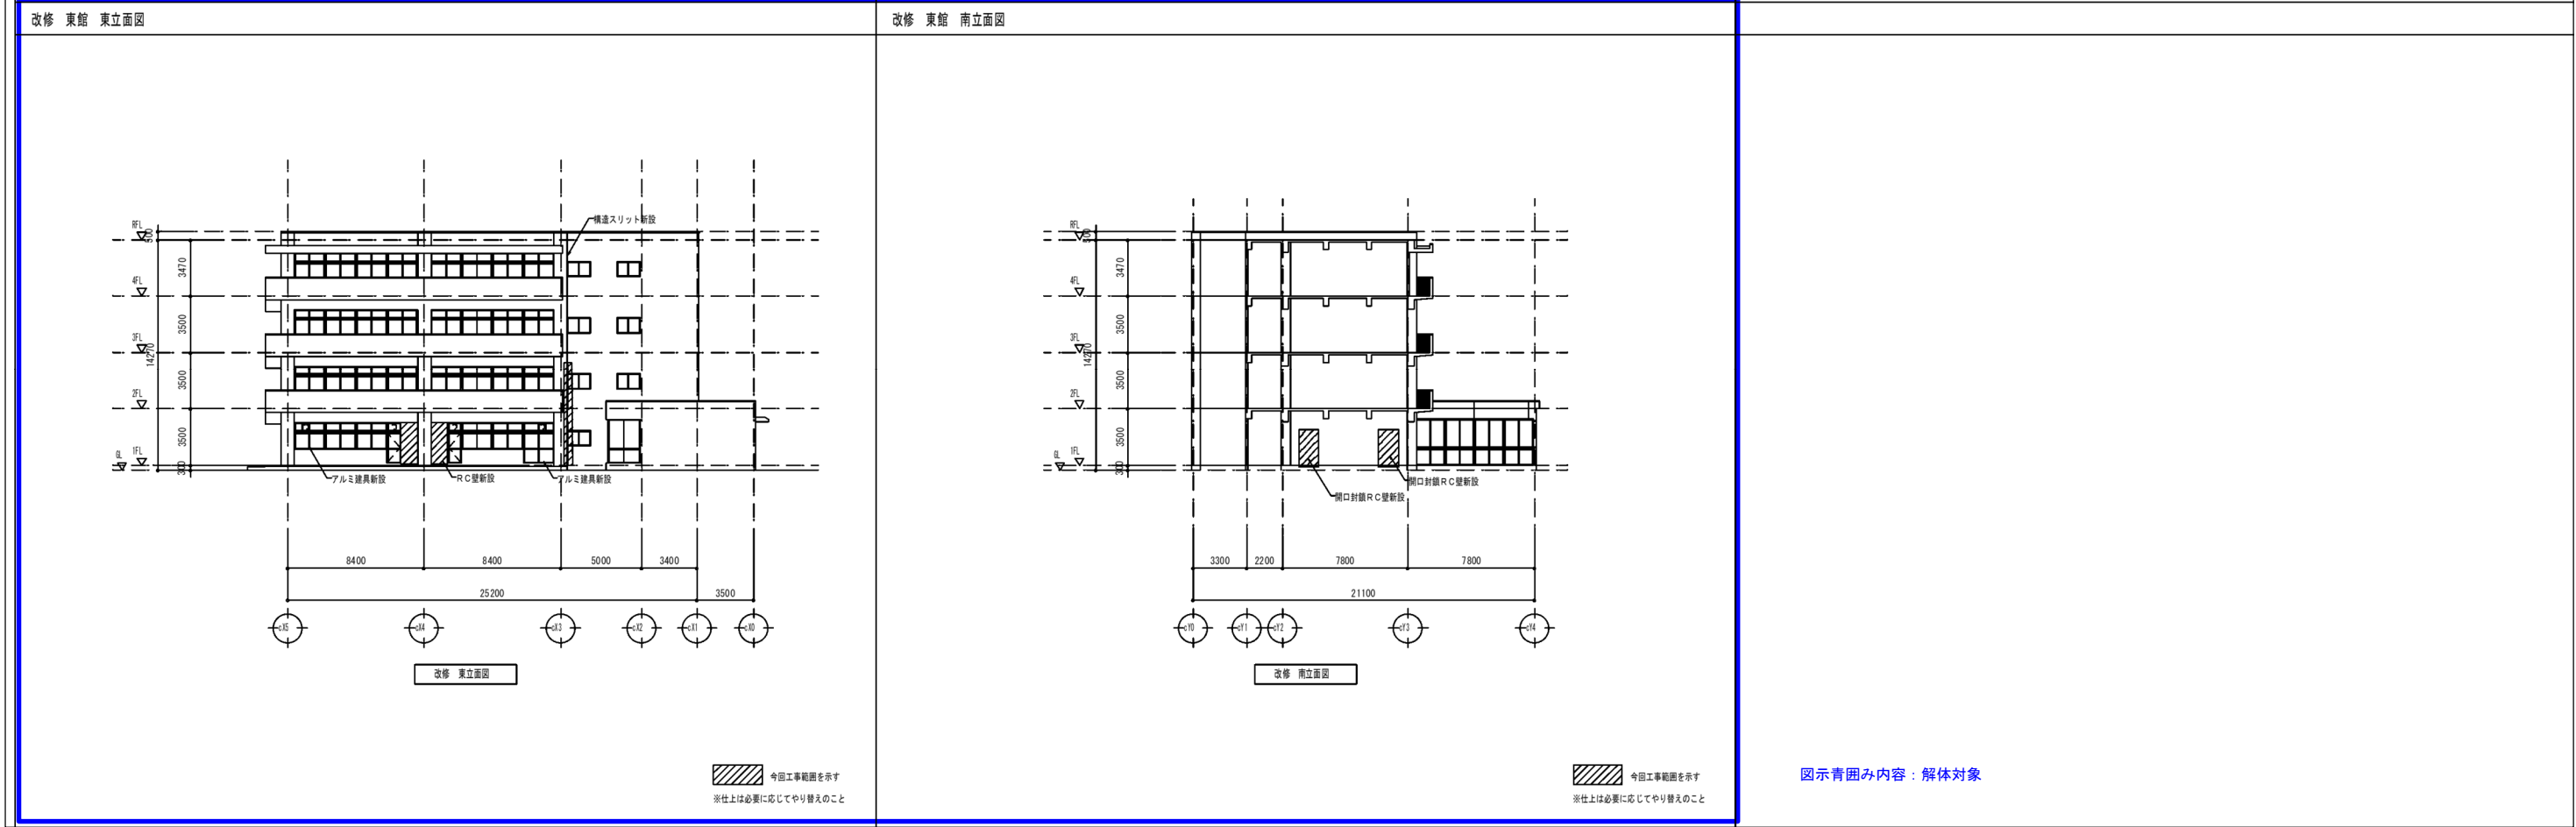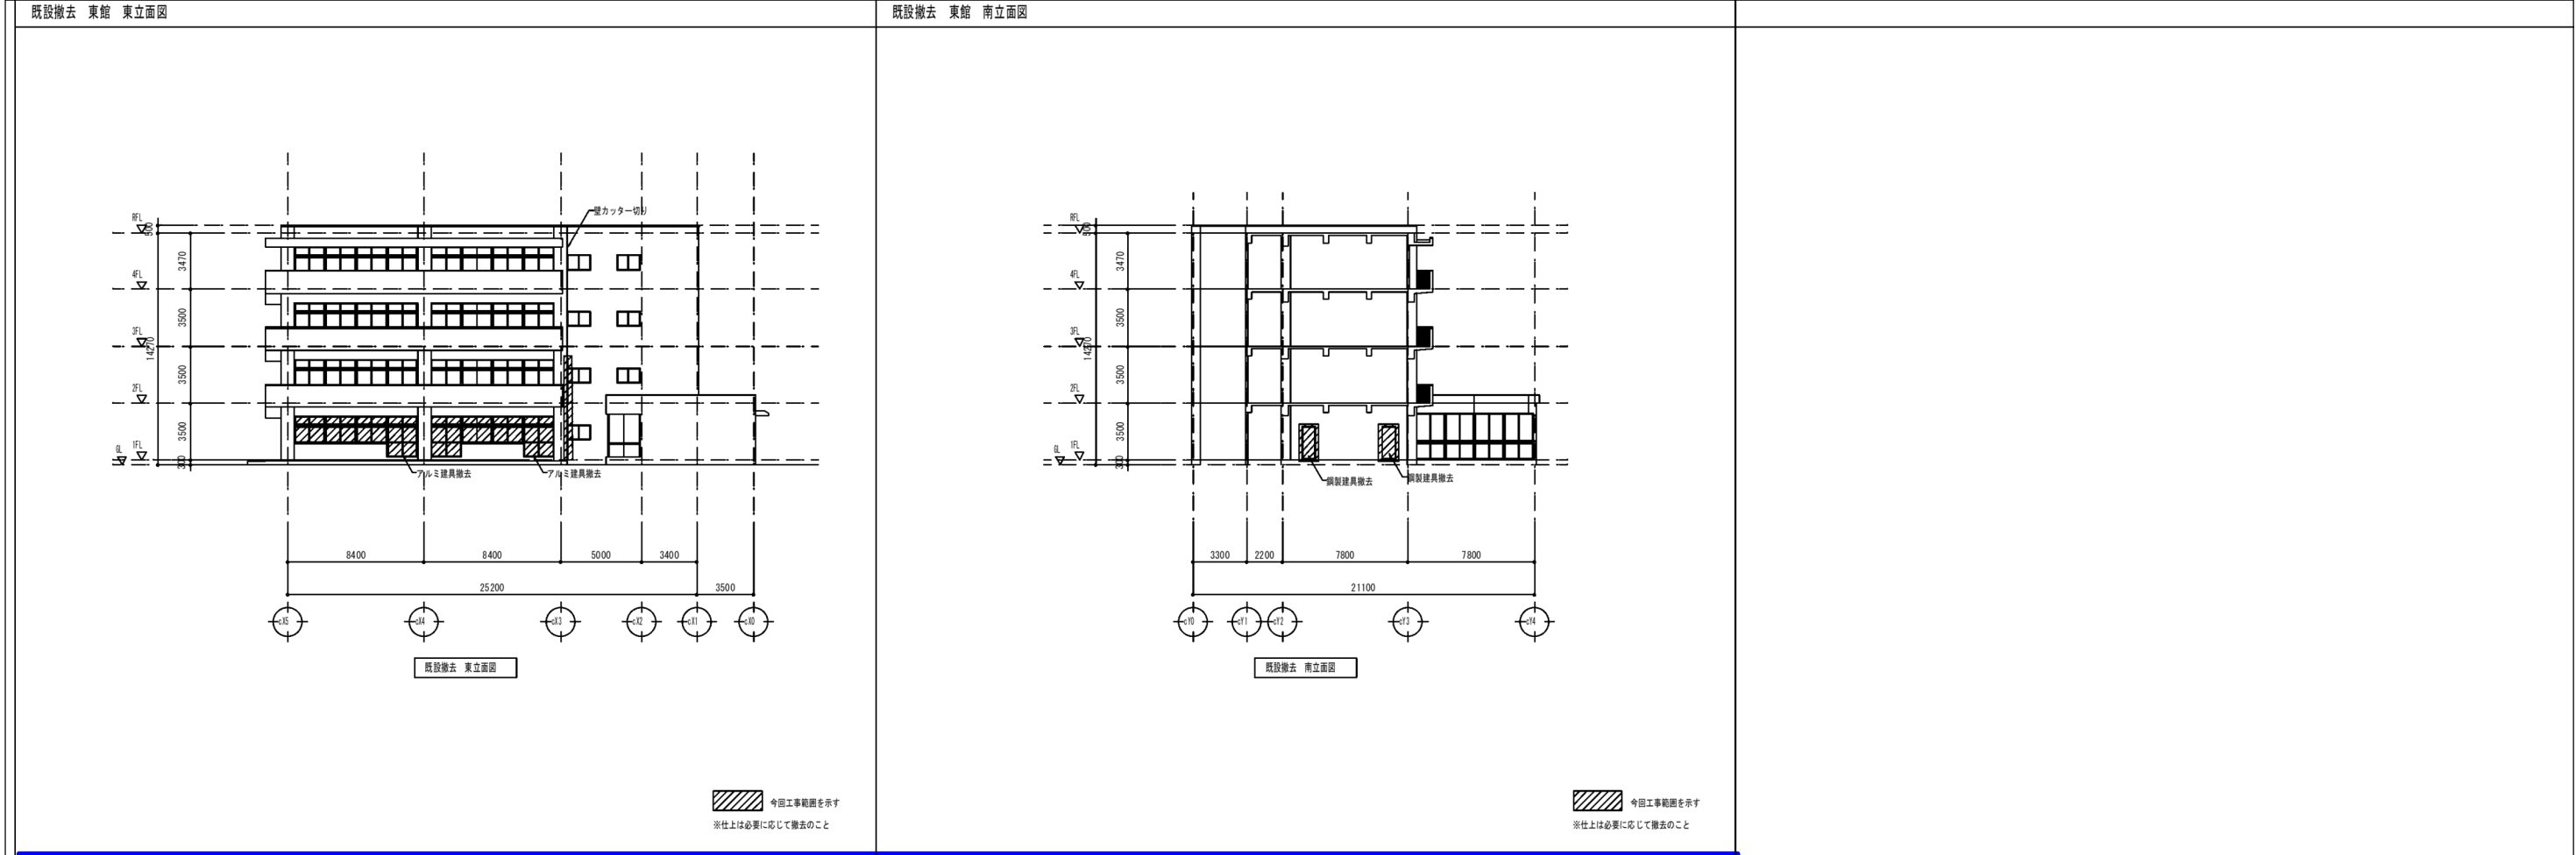

図示青囲み内容：解体対象

作成年月日			備 考			株式会社 類設計室 本社 〒532-0011 大阪市淀川区西中島4-3-2 類ビル 大阪設計室 〒144-0052 東京都大田区蒲田5-3-8-3 蒲田朝日ビルディング 東京設計室 〒532-0011 大阪市淀川区西中島4-3-2 類ビル	一級建築士事務所 一級建築士 大臣登録第363087号	設計 設計 設計 設計 設計	担当 今村 達哉 鈴木 康夫 館柳 光佑	工事名称 生駒南中学校校舎等解体工事			図面NO. A-177
第 1 回	2026	5	29		図面名称 (東館) (H20) (現況撤去) 東棟 既設撤去 改修 立面図					縮尺 A1:1:200 A3:1:400			
第 2 回													
第 3 回													
第 4 回													

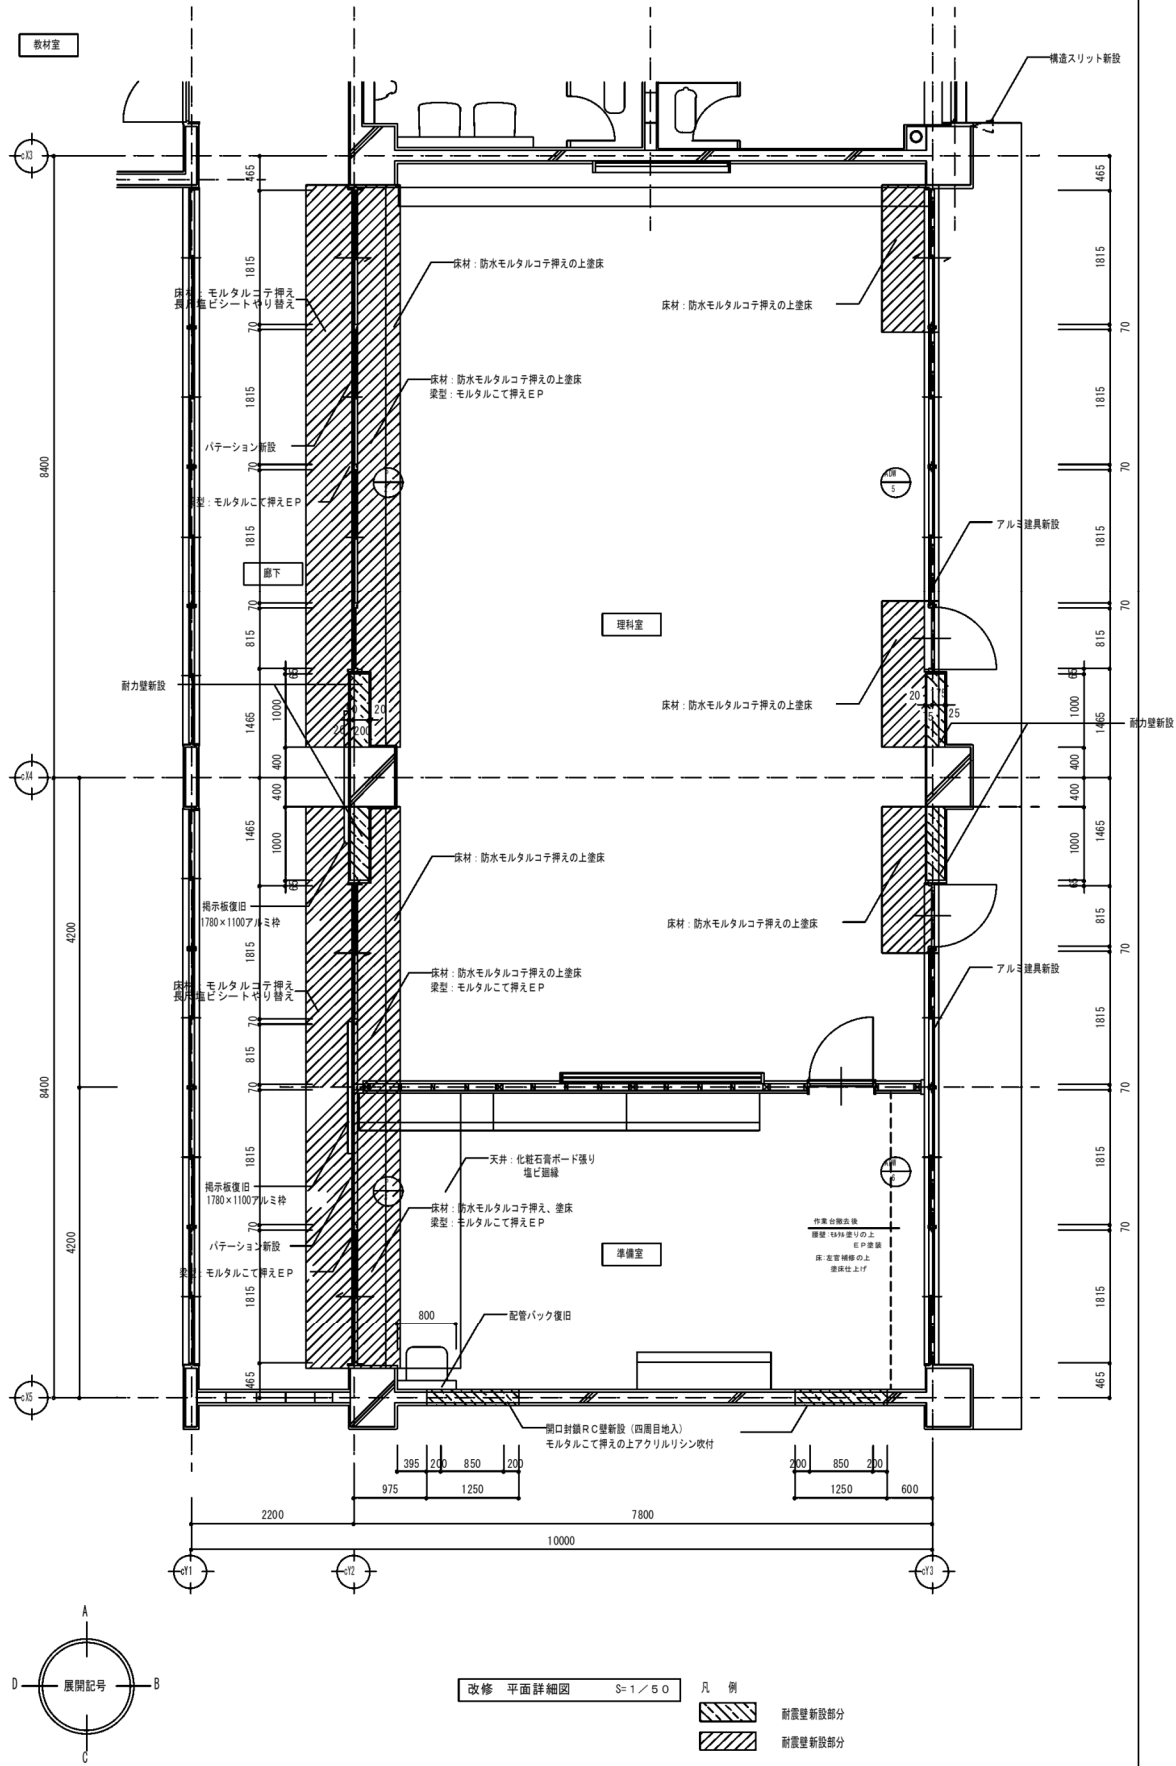


符号	数量	ADW 5	1ヶ所	ADW 6	1ヶ所
取付位置	理科室			理科室、準備室	
※ 図					
型 式 形 状	ランマ付3連引違いアルミサッシランマ付片開きアルミドア			ランマ付3連引違いアルミサッシランマ付片開きアルミドア	
材質 仕上 見込	A L	40		A L	40
枠 材質 仕上 見込	A L	70		A L	70
番 番	SS-3			SS-3	
額 縁	W			W	
硝 子	F L 5			F L 5	
附属金物	L、LH、サムターン、DC、FK			L、LH、サムターン、DC、FK	
備 考	上部アルミ水切り			上部アルミ水切り	
符号	数量	P 2	1ヶ所	P 3	1ヶ所
取付位置	理科室			理科室、準備室	
※ 図					
型 式 形 状	ランマ付4連引違いスチールパーテーション			ランマ付4連引違いスチールパーテーション	
材質 仕上 見込	SS	30		SS	30
枠 材質 仕上 見込	SS	80		SS	80
番 番	S			S	
額 縁	W			W	
硝 子	屏小窓、腰窓 F4、ランマ F L 3			屏小窓、腰窓 F4、ランマ F L 3	
附属金物	戸車、シリンドー、鍵錠、FK			戸車、シリンドー、鍵錠、FK	
備 考					


内 部 仕 上									
注：上部は仕上、下部は下地を原則として示す。 ●は改修部分、○は一部改修部分（範囲は図示）を示す。									
階	室 名	床	幅木	幅木高	壁	塗装	その他（梁型）	天井	備 考
1階	理科室	○ 塗床（ウレタン弾性塗床 t2.0）	○ 木製	100	○ モルタルコテ押え	EP	○ モルタルコテ押え	EP	不燃化軽石青ボード既設のまま 下地共 3050 カーテンボックスやり替え
		○ 防水モルタルコテ押え下地	○ SOP						
	理科室準備室	○ 塗床（ウレタン弾性塗床 t2.0）	○ 木製	100	○ モルタルコテ押え	EP	○ モルタルコテ押え	EP	不燃化軽石青ボード t9.5 2700 カーテンボックスやり替え
		○ 防水モルタルコテ押え下地	○ SOP						塩ビ樹脂 LGS下地既設のまま 配管バックやり替え
廊下		○ 長尺塩ビシート t2.0	○ 長尺塩ビシート	100	○ モルタルコテ押え下地	EP	○ モルタルコテ押え	EP	有孔石膏ボード 既設のまま 下地共 2840
		○ モルタルコテ押え下地	○ EP-G						

図示青囲み内容：解体対象 □：アスベスト含有建材（レベル3）

既設撤去 東館1階 理科室

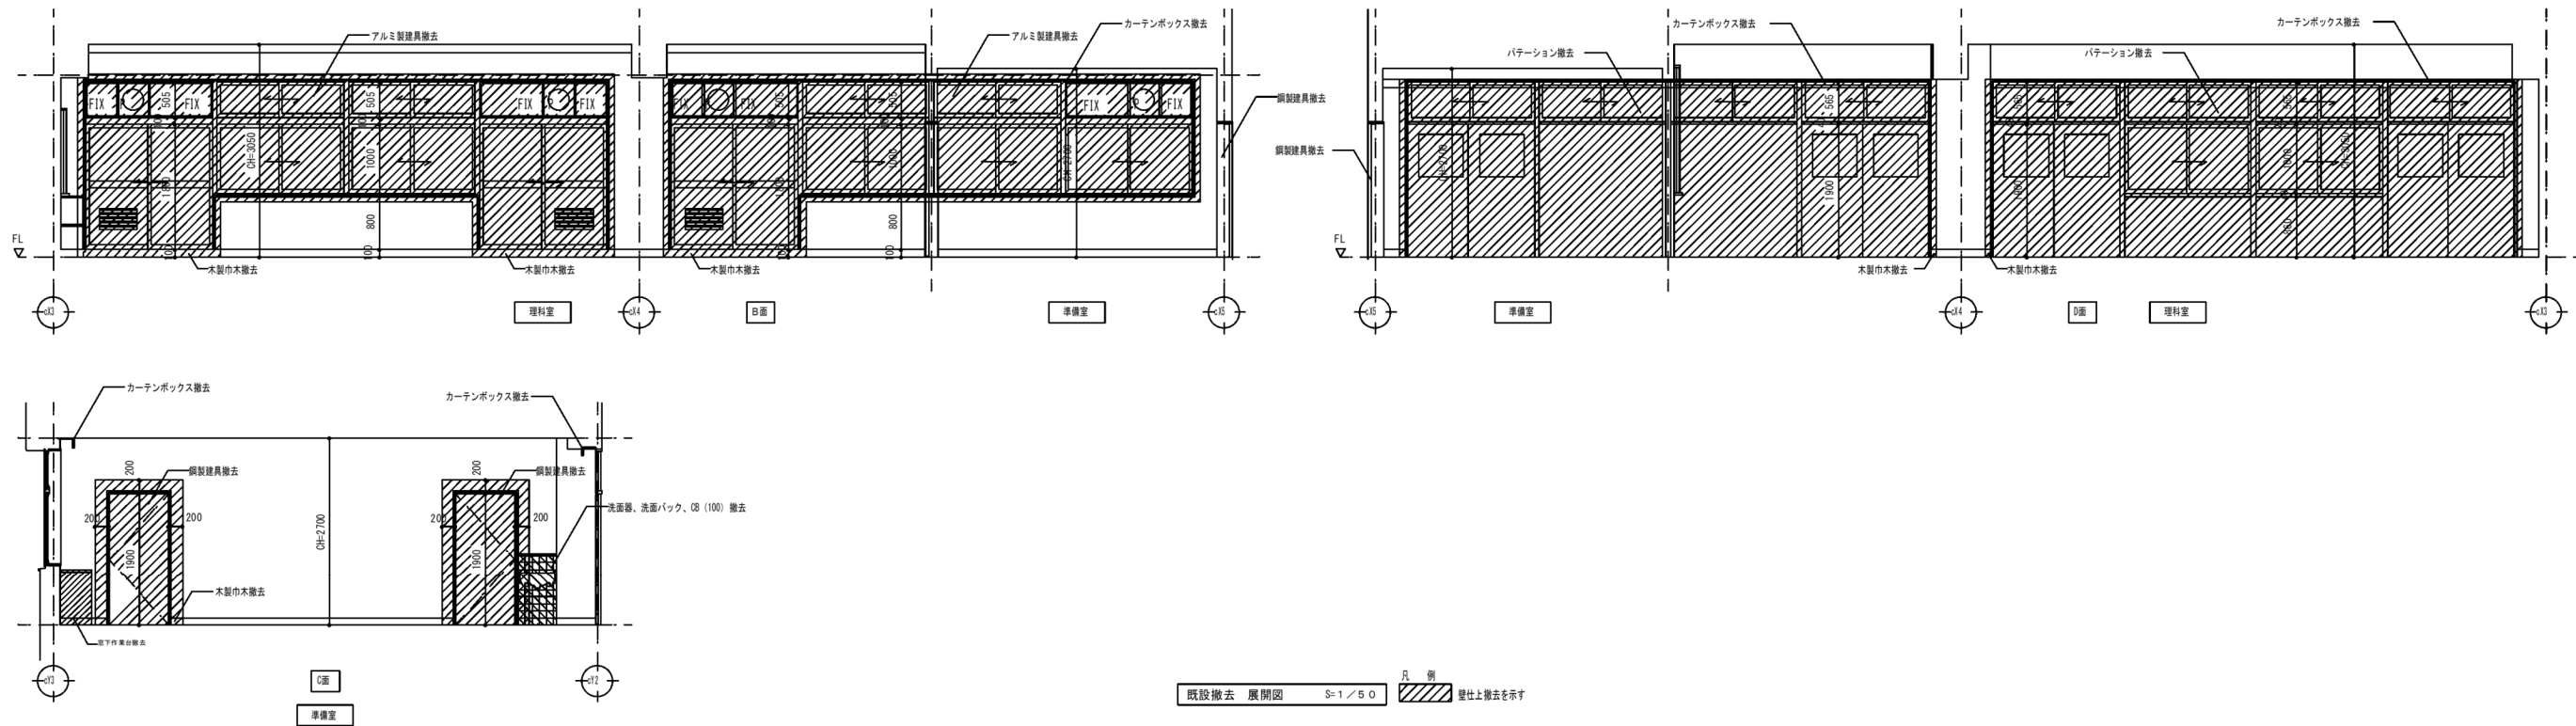


改修 東館1階 理科室

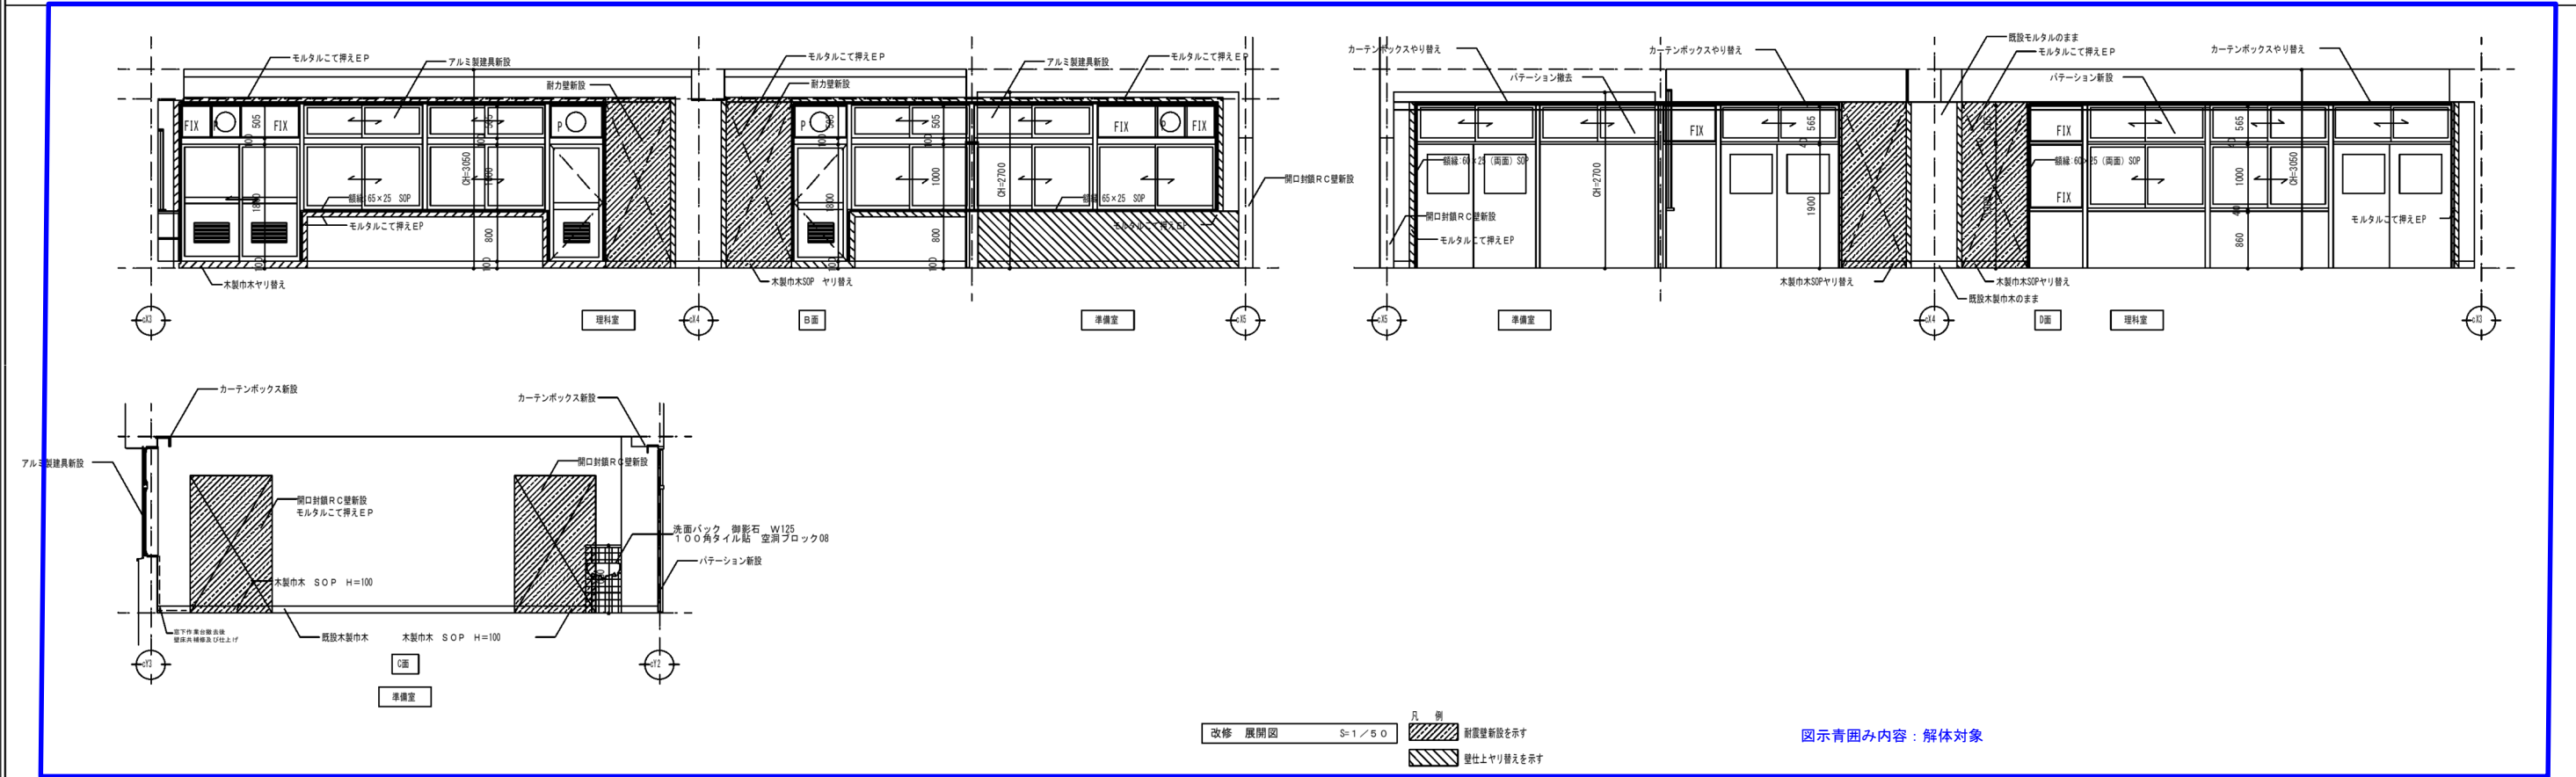


作成年月日		備 考	設計室 一級建築士事務所 本社 532-0011 大阪市淀川区西中島4-3-2 類ビル 東京設計室 144-0052 東京都大田区蒲田5-3-8-3 蒲田明日ビルディング 大阪設計室 532-0011 大阪市淀川区西中島4-3-2 類ビル	設計 一級建築士 大田登録第363087号 小熊 耕平	担 当 今村 達哉 鈴木 康夫 館柳 光佑	工事名称 生駒南中学校校舎等解体工事 図面名称 (東館) (H20) (現況撤去) 東館 1階 既設撤去 改修 理科室 準備室 展開図 縮尺 A1:1:50 A3:1:100	図面NO. A-179
第 1 回	2026 5 29						
第 2 回							
第 3 回							

既設撤去 東館1階 男子便所・女子便所

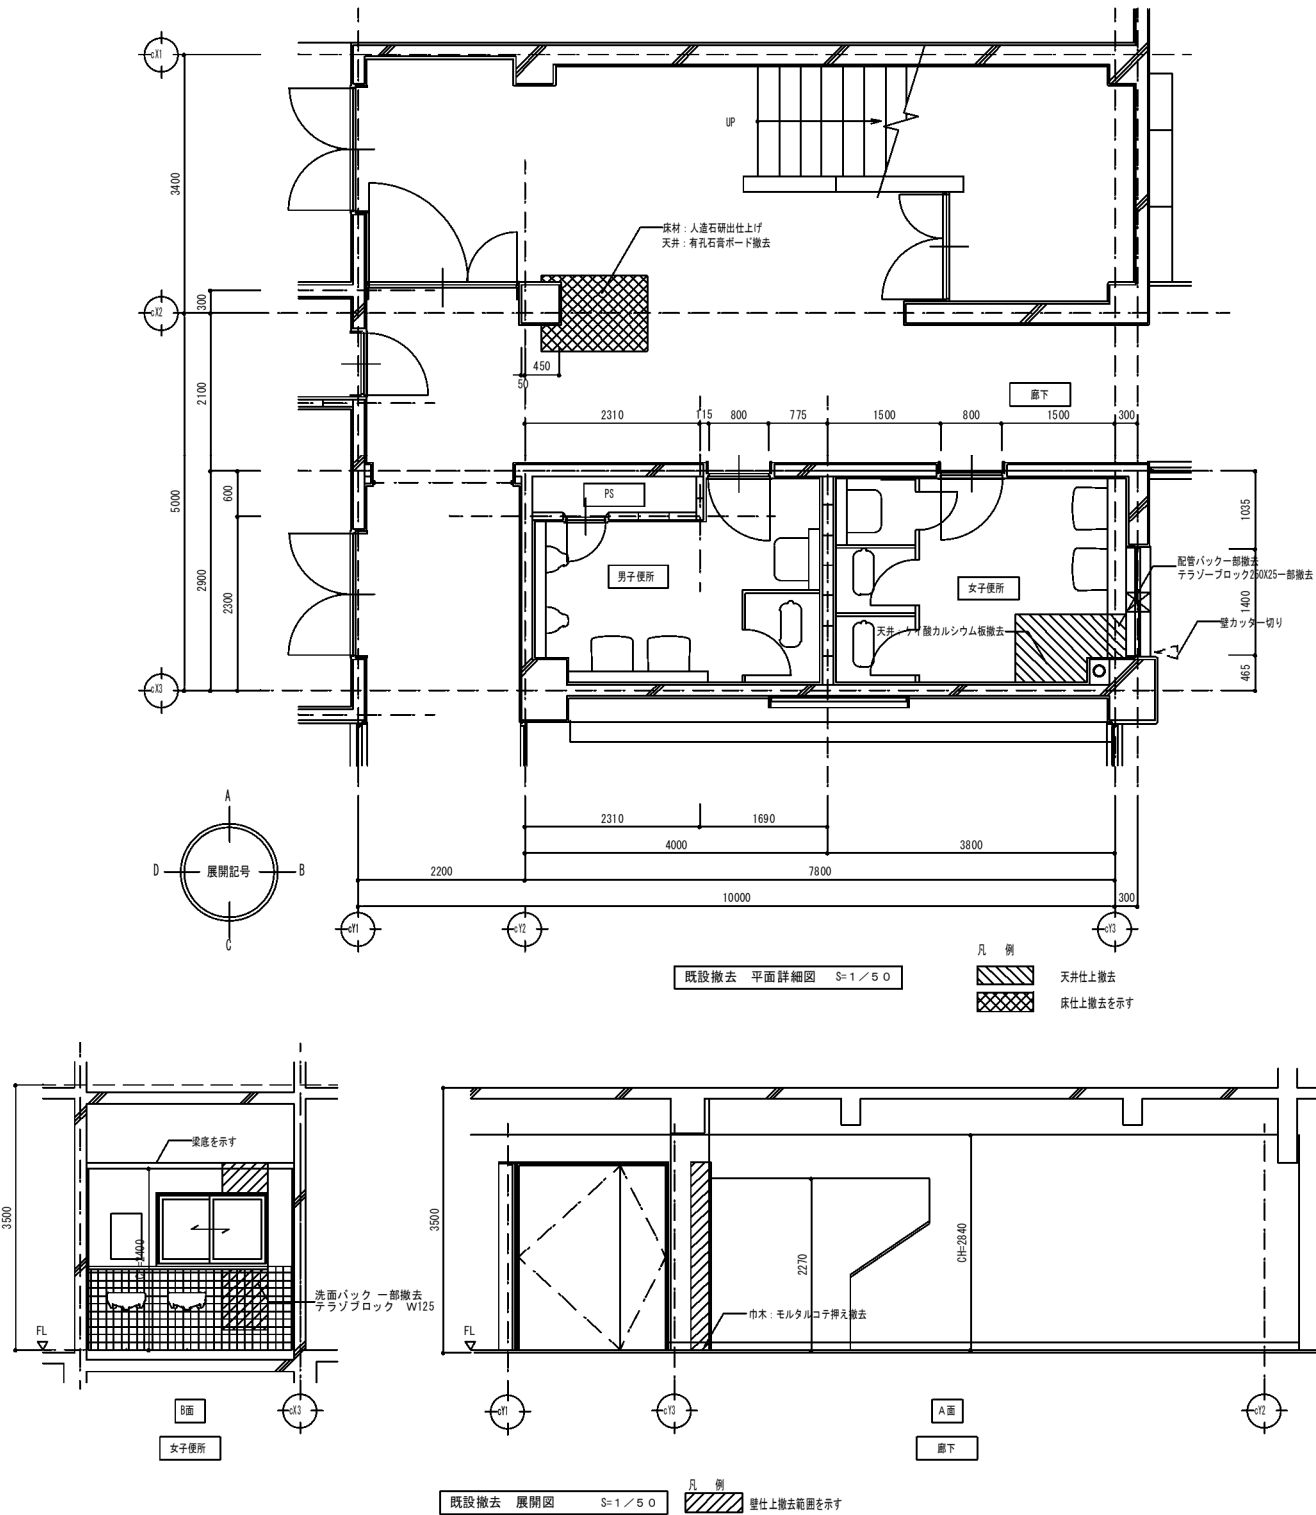



既設撤去 東館2階 男子便所・女子便所

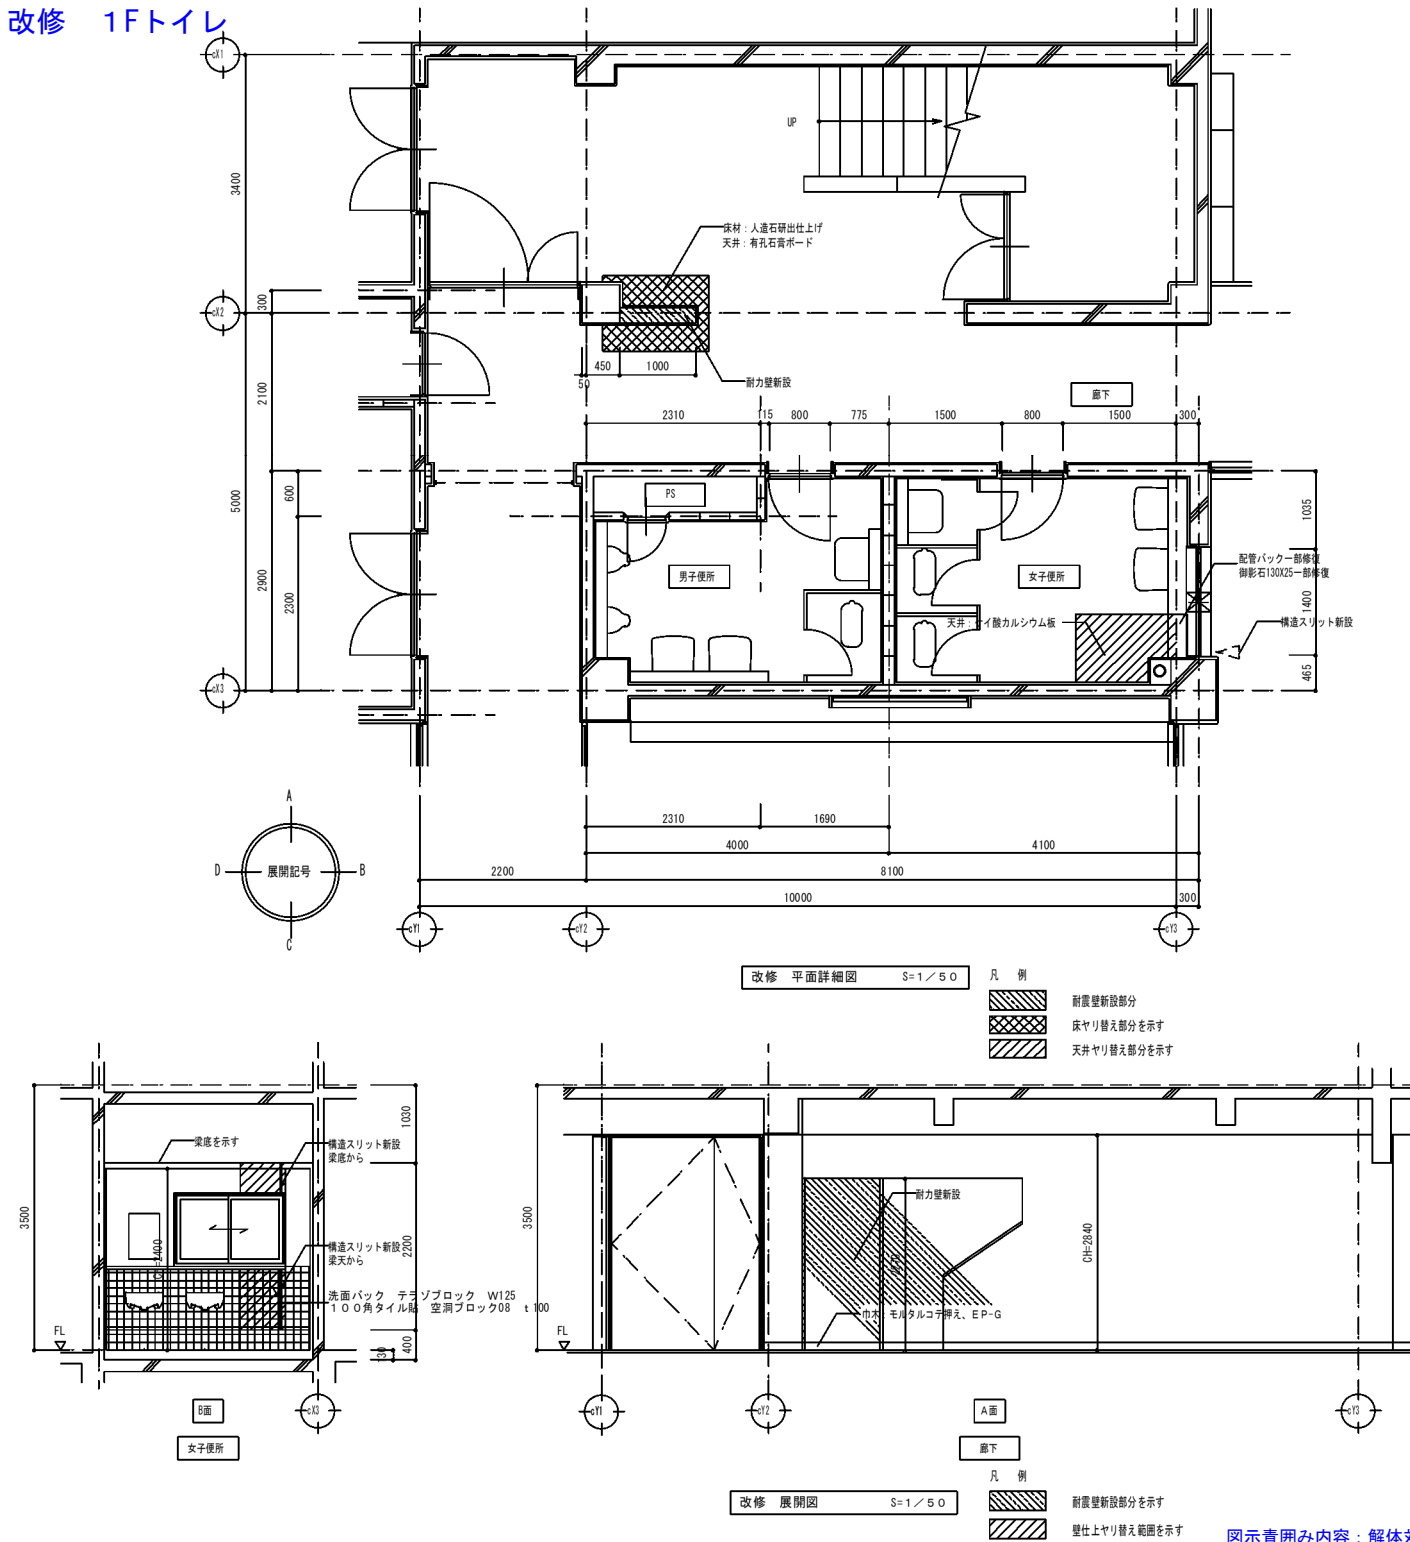

内 部 仕 上											
注：上部は上、下部は下地を原則として示す。											
階	室 名	床	幅木	幅木高	壁			天 井			備 考
					塗装	その他 (梁型)	塗装	天井高	天井高	天井高	
1階	男子便所	モザイクタイル			○ 1.00角タイル			○ ケイ酸カルシウム板 t6.0 EP	2400		
	女子便所	モザイクタイル			○ モルタルコテ押え	AEP		○ ケイ酸カルシウム板 t6.0 EP	2400	テラゾブロック 130×25 一部撤去	
	廊下	モザイクタイル			○ 1.00角タイル			○ ケイ酸カルシウム板 t6.0 EP	2400		
	廊下	モザイクタイル			○ モルタルコテ押え	AEP		○ ケイ酸カルシウム板 t6.0 EP	2400		
地下	男子便所	モザイクタイル			○ 1.00角タイル			○ ケイ酸カルシウム板 t6.0 EP	2400		
	女子便所	モザイクタイル			○ モルタルコテ押え	AEP		○ ケイ酸カルシウム板 t6.0 EP	2400		
地下	男子便所	モザイクタイル			○ 1.00角タイル			○ ケイ酸カルシウム板 t6.0 EP	2400		
	女子便所	モザイクタイル			○ モルタルコテ押え	AEP		○ ケイ酸カルシウム板 t6.0 EP	2400		
地下	男子便所	モザイクタイル			○ 1.00角タイル			○ ケイ酸カルシウム板 t6.0 EP	2400		
	女子便所	モザイクタイル			○ モルタルコテ押え	AEP		○ ケイ酸カルシウム板 t6.0 EP	2400		
地下	男子便所	モザイクタイル			○ 1.00角タイル			○ ケイ酸カルシウム板 t6.0 EP	2400		
	女子便所	モザイクタイル			○ モルタルコテ押え	AEP		○ ケイ酸カルシウム板 t6.0 EP	2400		



内 部 仕 上											
注：上部は上、下部は下地を原則として示す。											
階	室 名	床	幅木	幅木高	壁			天 井			備 考
					塗装	その他 (梁型)	塗装	天井高	天井高	天井高	
1階	男子便所	モザイクタイル既設のまま			○ 1.00角タイル			○ ケイ酸カルシウム板 t6.0 EP	2400		
	女子便所	モザイクタイル既設のまま			○ モルタルコテ押え	EP		○ ケイ酸カルシウム板 t6.0 EP	2400	テラゾブロック 130×25 一部撤去	
	廊下	モザイクタイル既設のまま			○ 1.00角タイル			○ ケイ酸カルシウム板 t6.0 EP	2400		
	廊下	モザイクタイル既設のまま			○ モルタルコテ押え	EP		○ ケイ酸カルシウム板 t6.0 EP	2400		
地下	男子便所	モザイクタイル既設のまま			○ 1.00角タイル			○ ケイ酸カルシウム板 t6.0 EP	2400		
	女子便所	モザイクタイル既設のまま			○ モルタルコテ押え	EP		○ ケイ酸カルシウム板 t6.0 EP	2400		
地下	男子便所	モザイクタイル既設のまま			○ 1.00角タイル			○ ケイ酸カルシウム板 t6.0 EP	2400		
	女子便所	モザイクタイル既設のまま			○ モルタルコテ押え	EP		○ ケイ酸カルシウム板 t6.0 EP	2400		
地下	男子便所	モザイクタイル既設のまま			○ 1.00角タイル			○ ケイ酸カルシウム板 t6.0 EP	2400		
	女子便所	モザイクタイル既設のまま			○ モルタルコテ押え	EP		○ ケイ酸カルシウム板 t6.0 EP	2400		

改修 東館1階 男子便所・女子便所

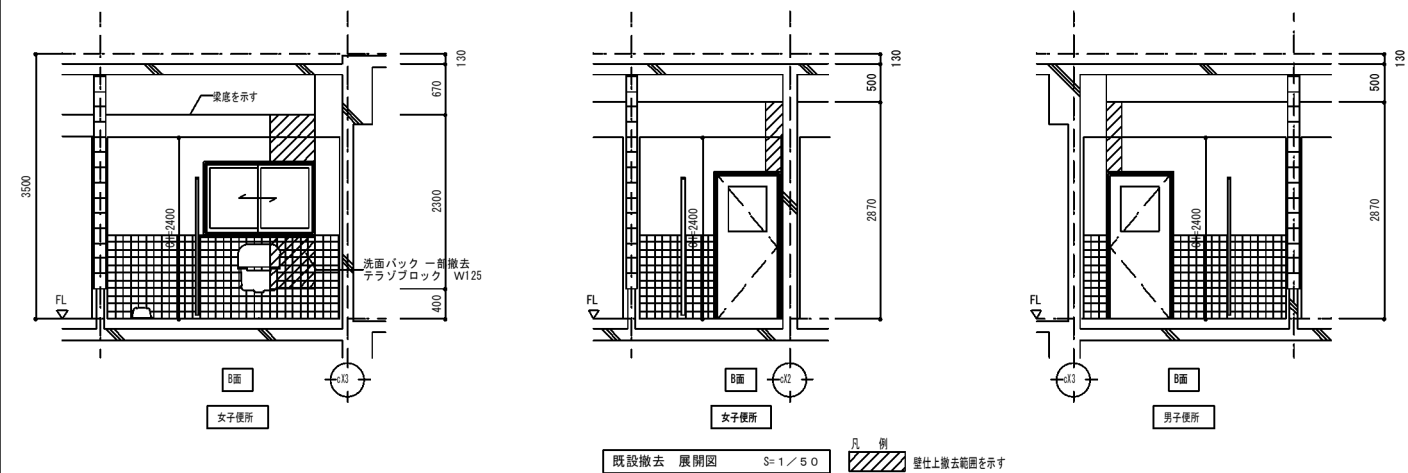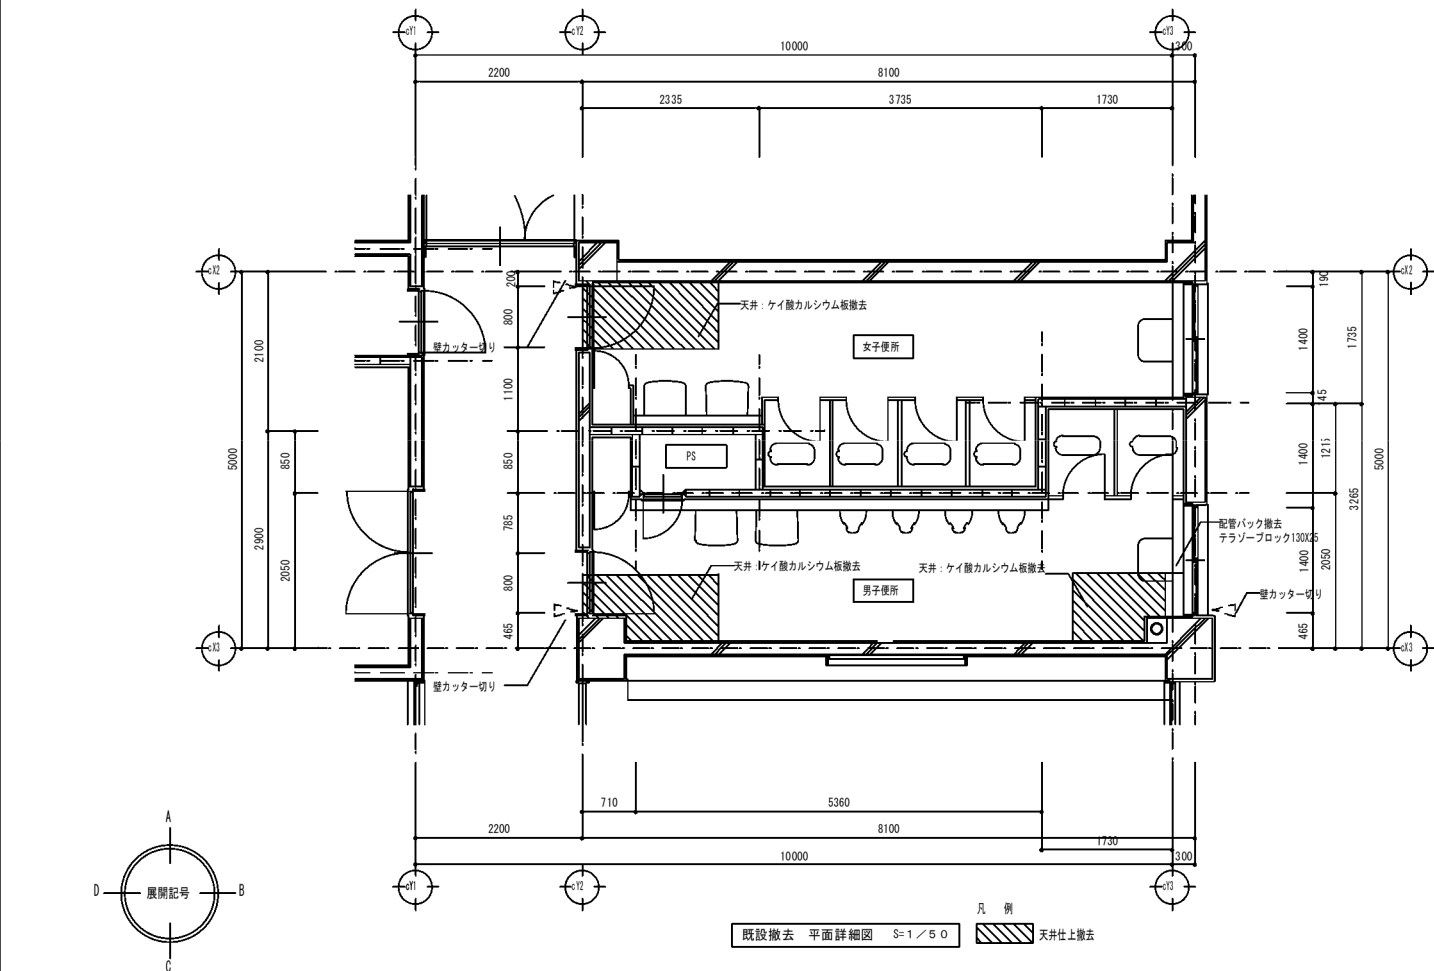

内 部 仕 上									
注: 上部は仕上, 下部は下地を原則として示す。 ● は撤去部分, ○ は一部撤去部分 (範囲は図示) を示す。									
階	室 名	床	幅木	幅木高	壁	天井	天井高	備 考	
2階	男子便所	モザイクタイル			○ ケイ酸カルシウム板 t6.0 EP	2400			
	女子便所	モザイクタイル			○ ケイ酸カルシウム板 t6.0 EP	2400			
	男子便所	モザイクタイル			○ ケイ酸カルシウム板 t6.0 EP	2400			
	女子便所	モザイクタイル			○ ケイ酸カルシウム板 t6.0 EP	2400			


改修 東館2階 男子便所・女子便所

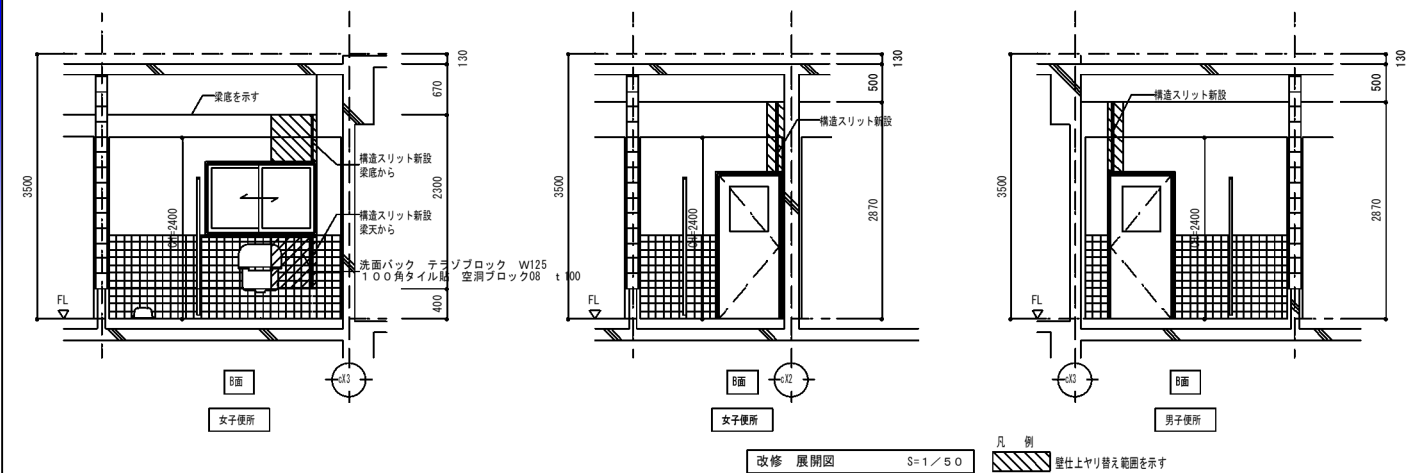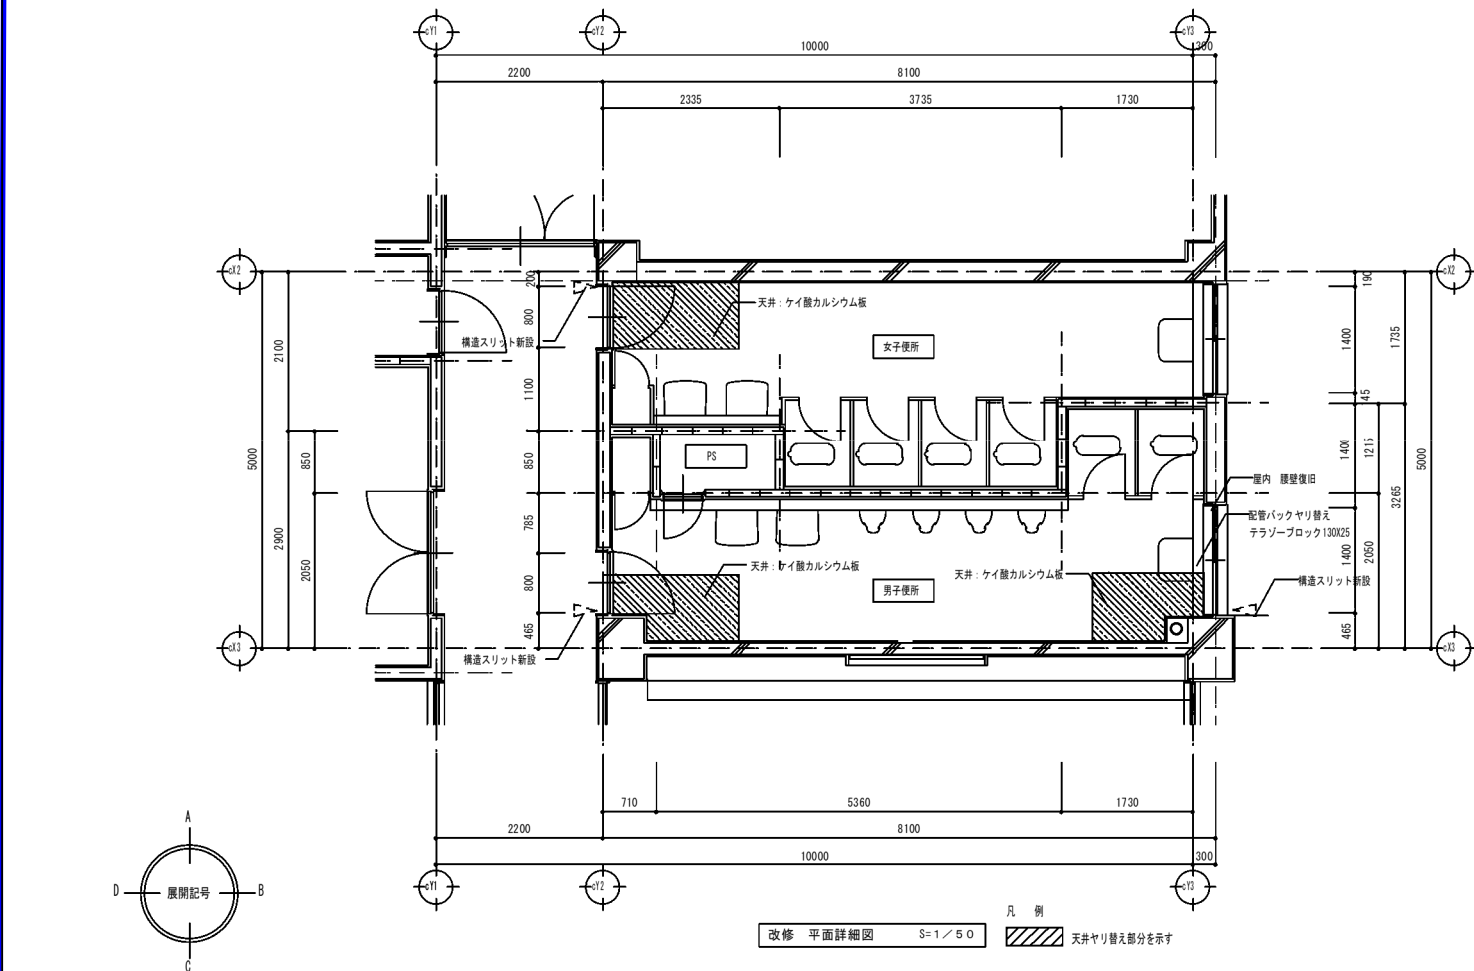


内 部 仕 上									
注: 上部は仕上, 下部は下地を原則として示す。 ● は改修部分, ○ は一部改修部分 (範囲は図示) を示す。									
階	室 名	床	幅木	幅木高	壁	天井	天井高	備 考	
2階	男子便所	モザイクタイル既設のまま			○ ケイ酸カルシウム板 t6.0 EP	2400			
	女子便所	モザイクタイル既設のまま			○ ケイ酸カルシウム板 t6.0 EP	2400			
	男子便所	モザイクタイル既設のまま			○ ケイ酸カルシウム板 t6.0 EP	2400			
	女子便所	モザイクタイル既設のまま			○ ケイ酸カルシウム板 t6.0 EP	2400			

アスベスト含有建材 (レベル3) 図示青囲み内容: 解体対象

既設撤去 1階平面図

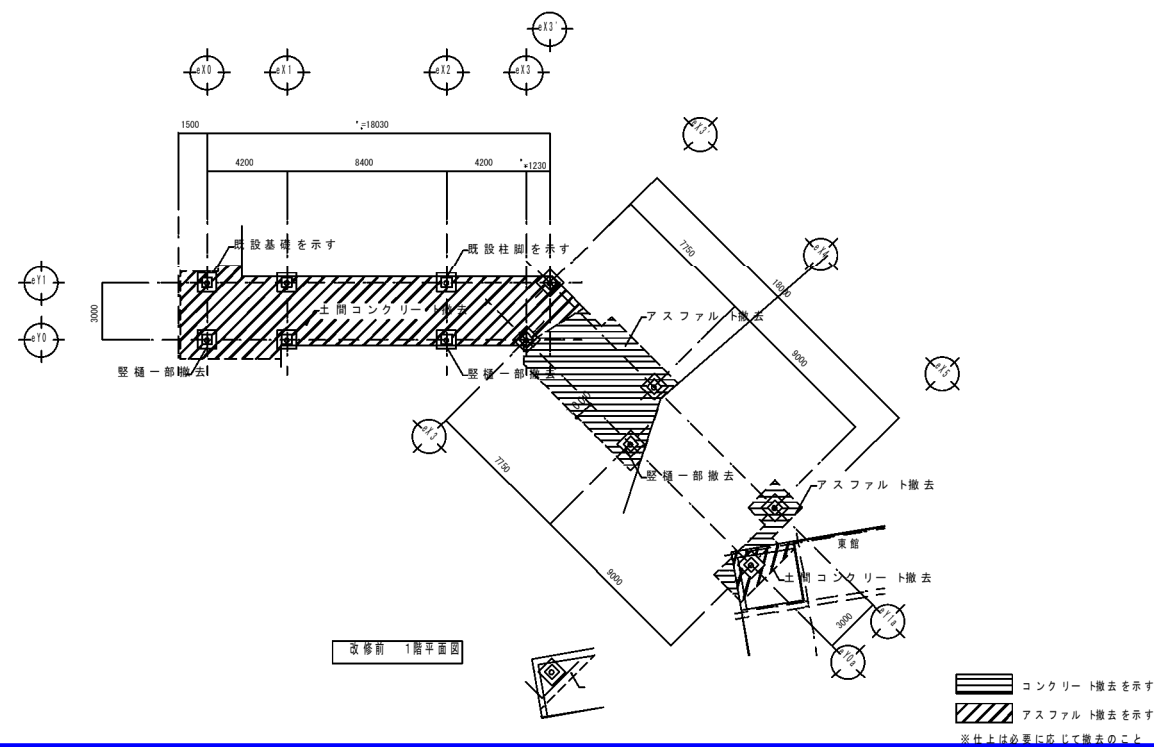


既設撤去 南立面図

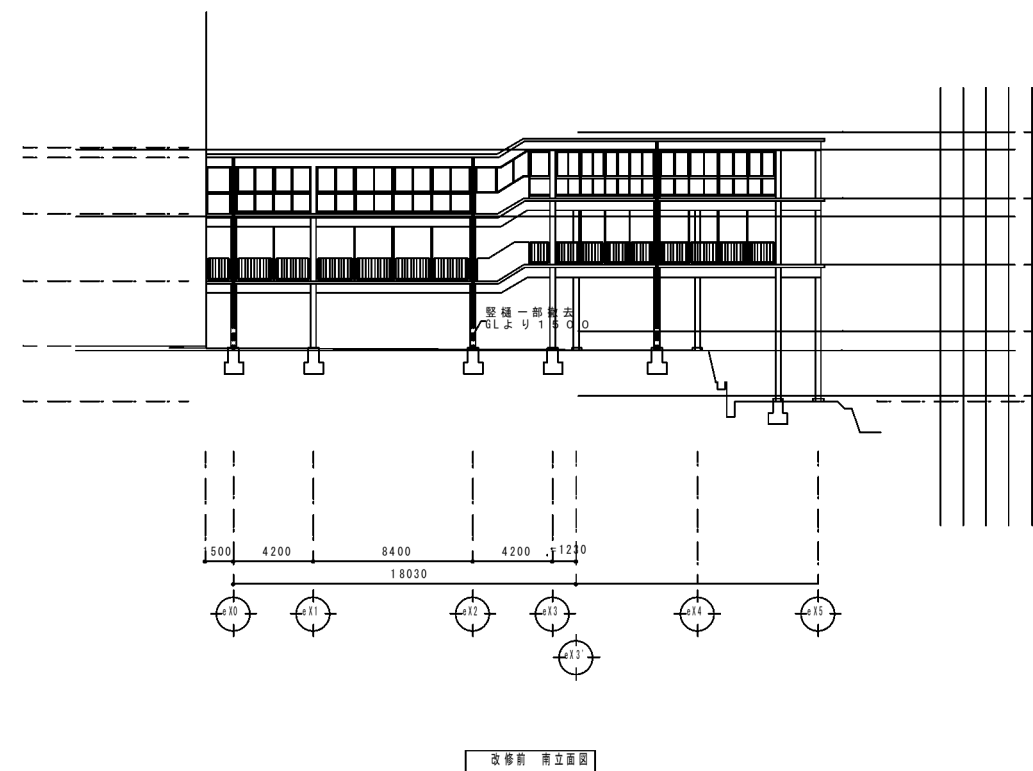


※仕上は必要に応じて撤去のこと

改修 1階平面図

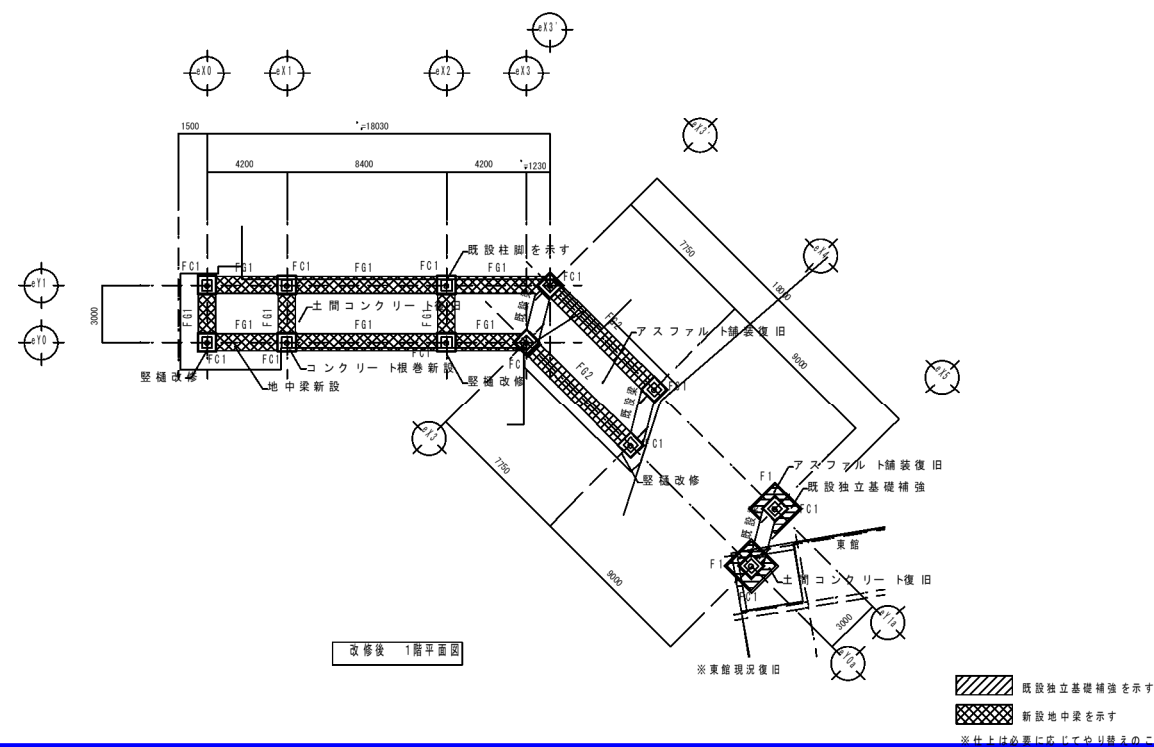

改修	南立面图
----	------

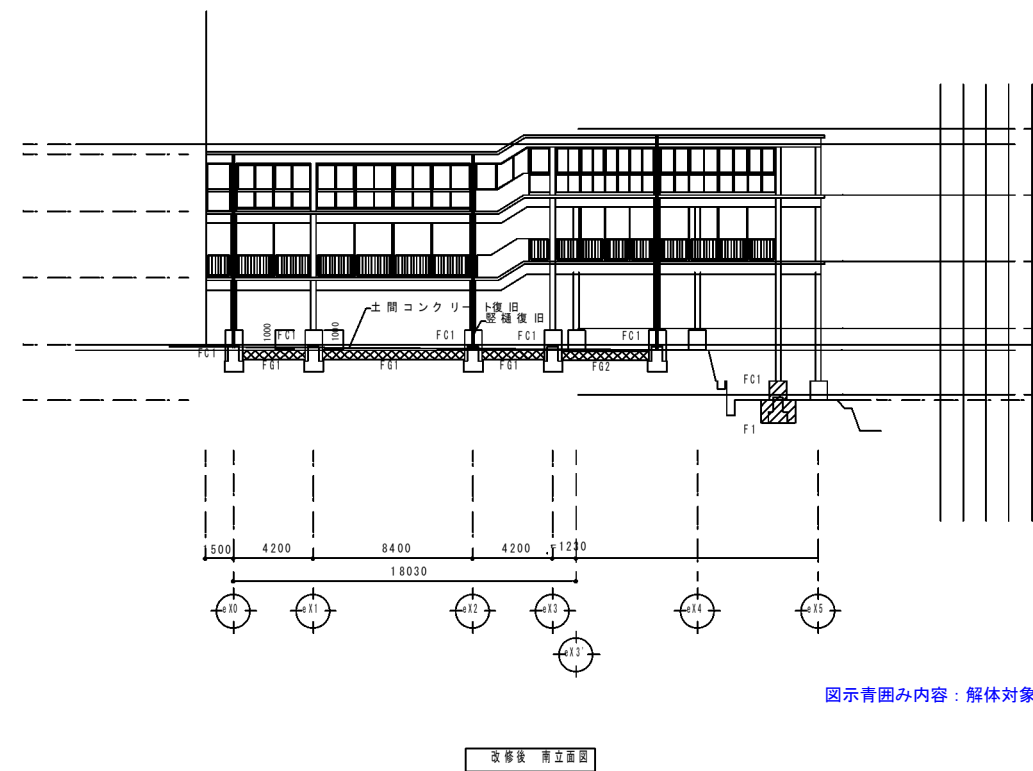

図示青囲み内容：解体対象

 既設独立基礎補強を示す
 新設地中梁を示す
 ※什上は必要に応じてやり替えのこと

		作成年月日		備 考		株式会社 類設計室 一級建築士事務所 本社 社 址 532-0011 大阪市淀川区西中島 4-3-2 類ビル 06-6305-2222 東京設計室 〒144-0052 東京都大田区田原 5-3-8-3 濱田朝日ビルディング 03-5713-1011 大阪設計室 社 址 532-0011 大阪市淀川区西中島 4-3-2 類ビル 06-6305-6666	設計 一級建築士 大臣登録第363087号 小熊 耕平	担当 今村 達哉 鈴木 康夫 館柳 光佑	工事名称		生駒南中学校校舎等解体工事		図面NO.	A-182
第 1 回	2026 5 29			図面名称					(東館) (H20) (現況撤去) 渡り廊下 既設撤去 改修 平面図・立面図		縮尺	A1:1:200		
第 2 回											A3:1:400			
第 3 回														
第 4 回														

Architectural drawing of a building renovation project, showing a plan view and detailed cross-sections.

The plan view includes the main building (本館), gymnasium (体育館), and east wing (東館). Detailed cross-sections show the foundation and floor construction for various areas, including the main building, gymnasium, and east wing.

The drawing includes dimensions, material specifications, and a legend for the floor construction details.

Legend:

- 底設クレンカータイル貼を示す
- 底設アスファルト舗装を示す
- アスファルト舗装やり替え部分を示す
- 土間コンクリートやり替え部分を示す
- 土のまま
- ※什とは必要に応じてやり替えること


凡 例

	既設クリンカータイル貼を示す
	既設アスファルト舗装を示す
	アスファルト舗装ヤリ替え部分を示す
	土間コンクリートヤリ替え部分を示す
	土のまま

※什とは必要に応じてやり替えのこと

作成年月日			備 考		株式会社 類設計室 一級建築士事務所	設計 一級建築士 大田登録第363087号 小熊 耕平		担当 今村 達哉 鈴木 康夫 館柳 光佑	工事名称	生駒南中学校校舎等解体工事	図面NO. A-183		
第 1 回	2026	5	29						本社 〒532-0011 大阪市淀川区西中島4-3-2 類ビル 06-6305-2222 東京設計室 〒144-0052 東京都大田区蒲田5-3-8-3 蒲田期日ビルディング 03-5713-1011 大阪設計室 〒532-0011 大阪市淀川区西中島4-3-2 類ビル 06-6305-6666			図面名称	(東館)(H20)(現況撤去)渡り廊下 改修 平面詳細図 基礎詳細図 縮尺 A1:図示 A3:図示/2
第 2 回													
第 3 回													
第 4 回													


改修

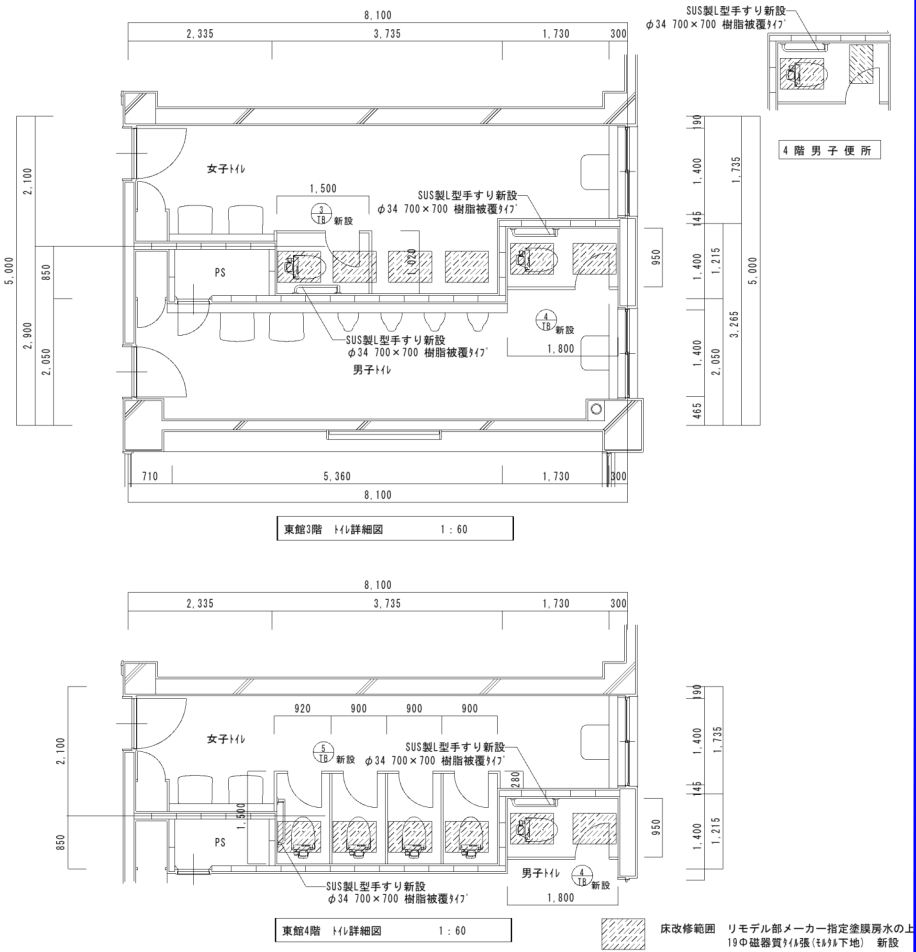

新設・建具表												
記号・型式		トイレ'-ス(東館2階 女子トイレ)	数量	1		トイレ'-ス(東館3.4階 男子トイレ)	数量	2		トイレ'-ス(東館4階 女子トイレ)	数量	1
要図												
見込	40				40				40			
仕上	高圧珪酸樹脂化粧板、A'-n'-27+n'-f'x18'-f'裏打ち				高圧珪酸樹脂化粧板、A'-n'-27+n'-f'x18'-f'裏打ち				高圧珪酸樹脂化粧板、A'-n'-27+n'-f'x18'-f'裏打ち			
備考	脚具J(7)、表示付打掛錠、取付金物一式				脚具J(7)、表示付打掛錠、取付金物一式				脚具J(7)、表示付打掛錠、取付金物一式			


図示青囲み範囲：解体対象


	作成年月日	備考	株式会社 類設計室 一級建築士事務所	本社 社 址 532-0011 大阪市淀川区西中島4-3-2 類ビル 06・6305・2222 東京設計室 〒144-0052 東京都大田区蒲田5-3-8-3 蒲田朝日ビルディング 03・5713・1011 大阪設計室 〒532-0011 大阪市淀川区西中島4-3-2 類ビル 06・6305・6666	設計 一級建築士 大臣登録第363087号 小熊 耕平		担当	今村 達哉	工事名称	生駒南中学校校舎等解体工事	図面NO. A-185
第1回	2026 5 29							鈴木 康夫	図面名称	(体育館)(S47)(現況撤去)設計概要 縮尺 A1:- A3:-	
第2回								柳樹 光佑			
第3回											
第4回											
第5回											

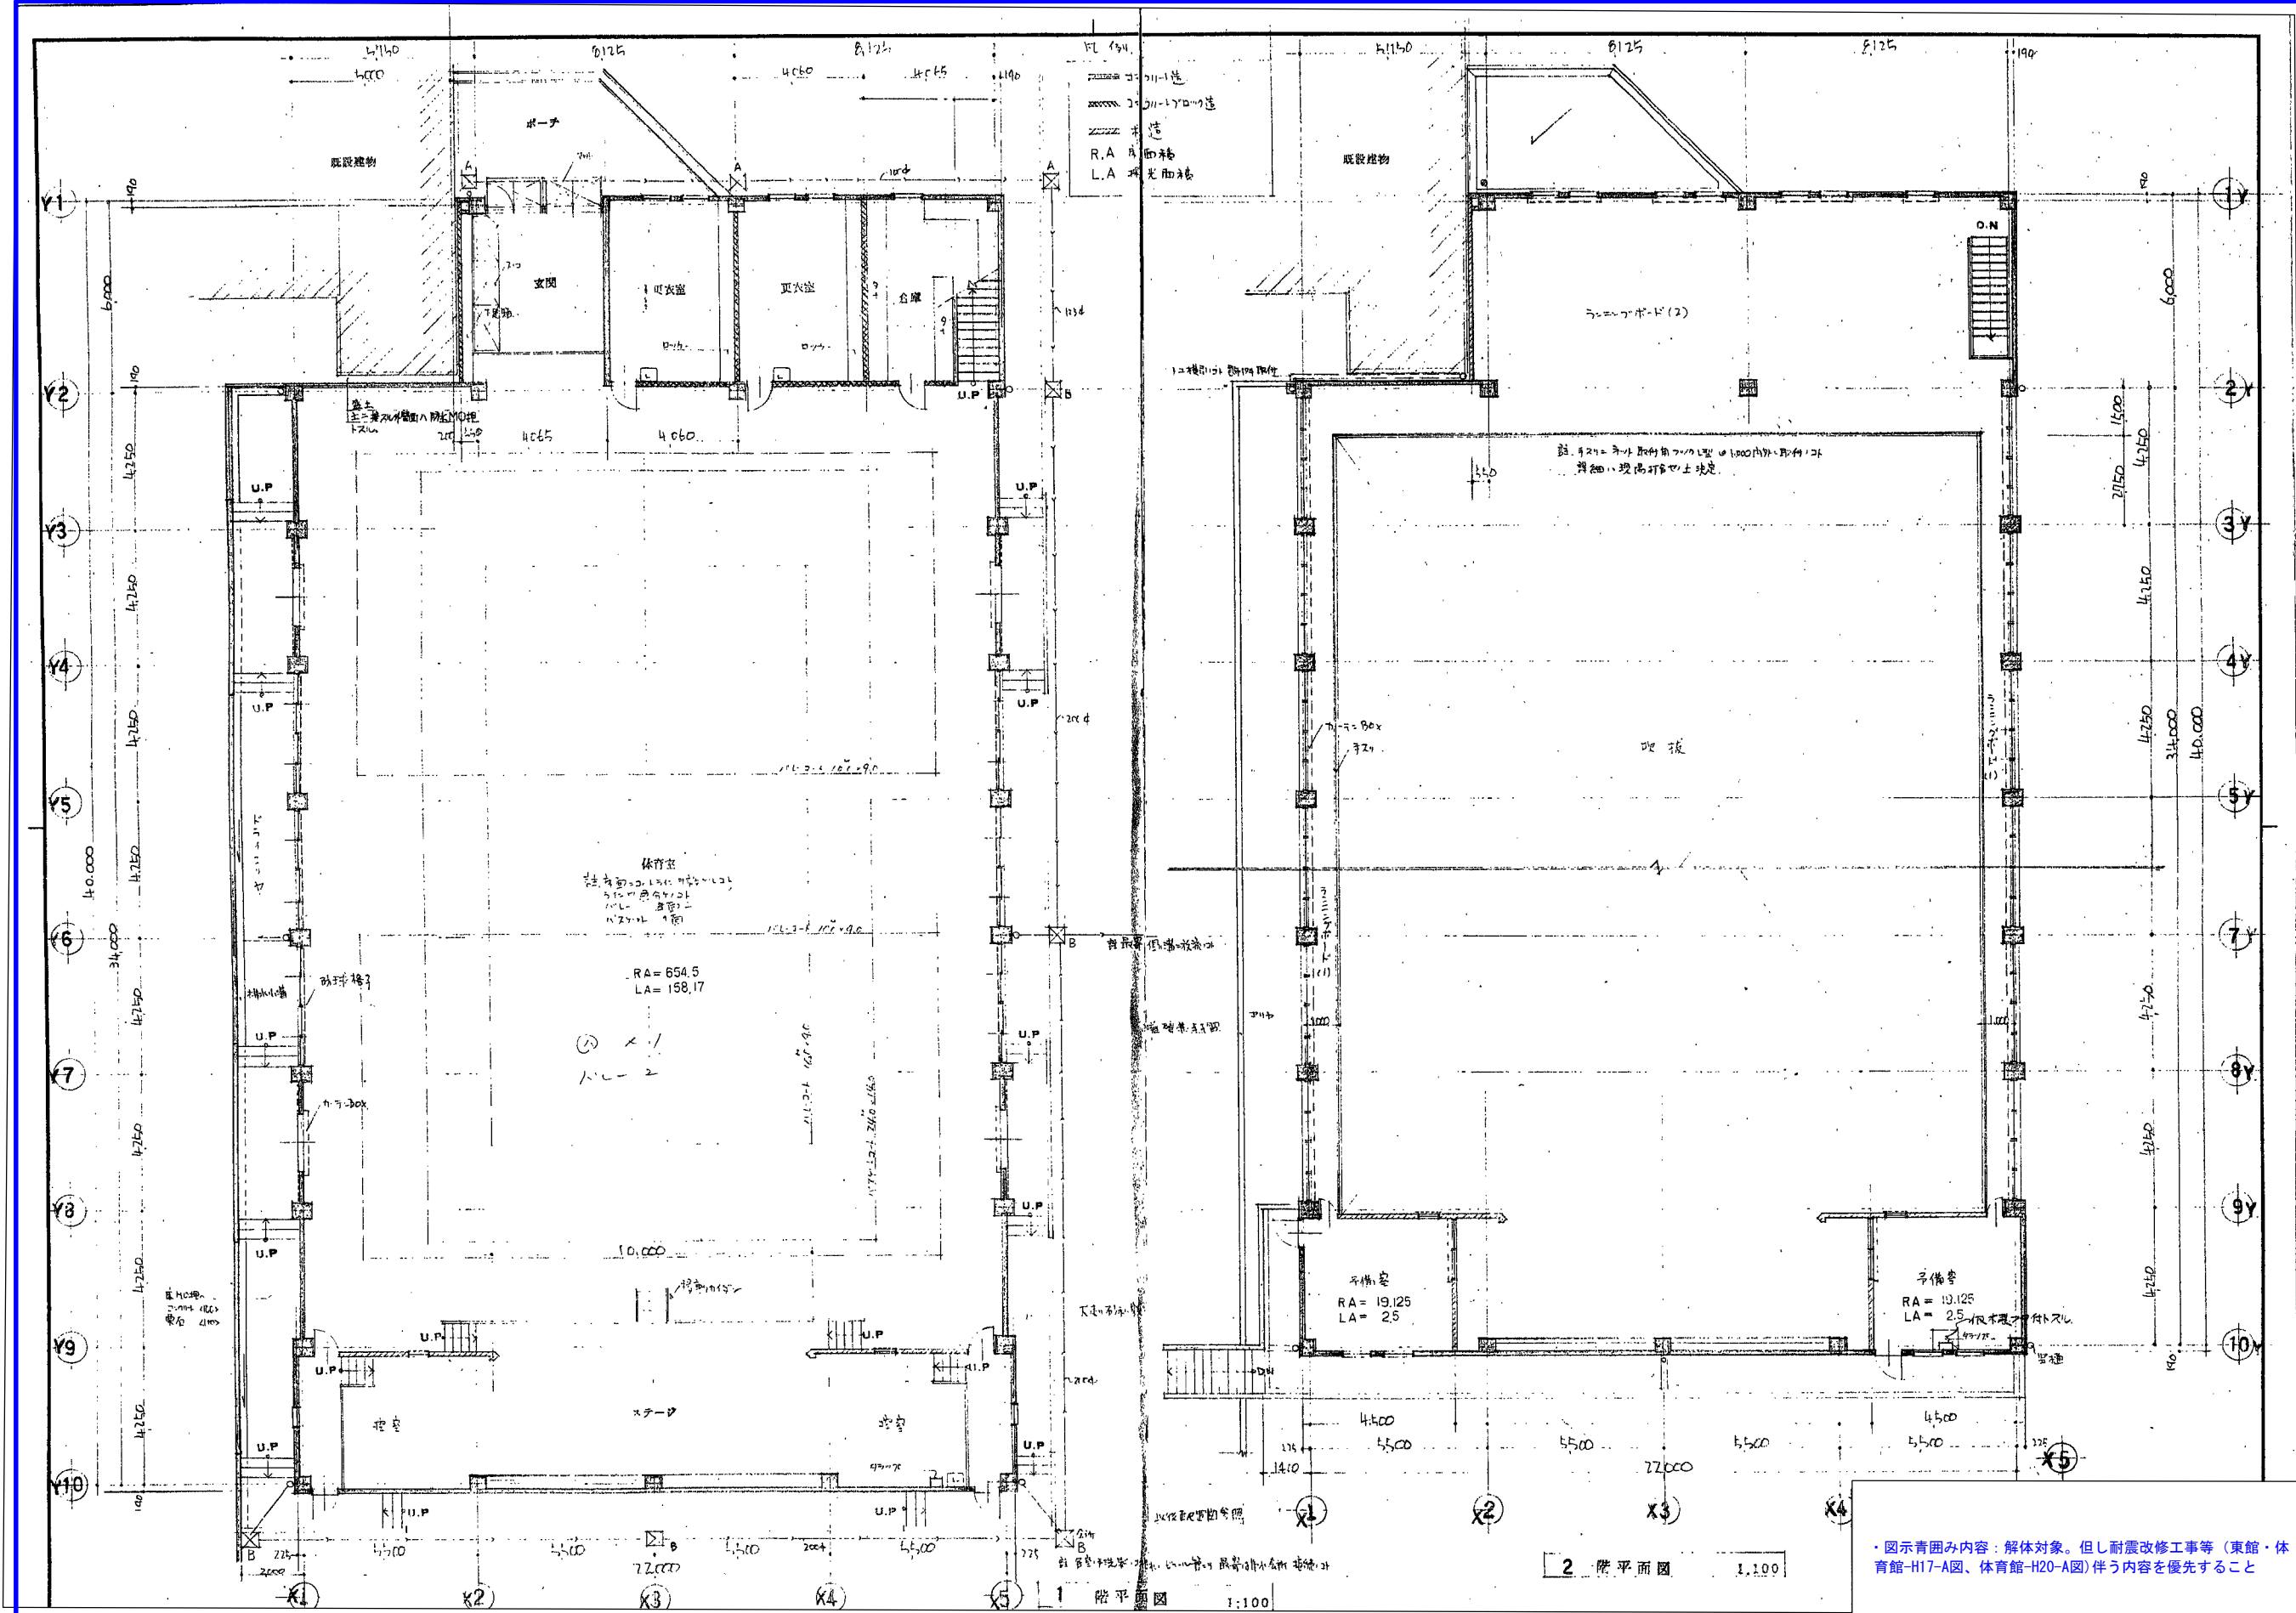


・図示青囲み内容：解体対象。但し耐震改修工事等（東館・体育館-H17-A図、体育館-H20-A図）併う内容を優先すること

作成年月日		備考	株式会社設計室		一級建築士事務所	一級建築士 大田登録第363087号		今村 達哉		工事名称	生駒南中学校校舎等解体工事	図面NO.
第1回	2026	5	29	本社		大阪府大阪市西淀川区西中島4-3-2 類ビル	06・6305・2222	担当	館柳 光佑	図面名称	(体育館)(S47)(現況撤去)平面図	縮尺 A1:1/100 A3:1/200
第2回				東京設計室		東京都大田区蒲田5-3-8 3 浦田明日ビルディング	03・5713・1011					
第3回				大阪設計室		大阪府大阪市西淀川区西中島4-3-2 類ビル	06・6305・6666					
第4回												

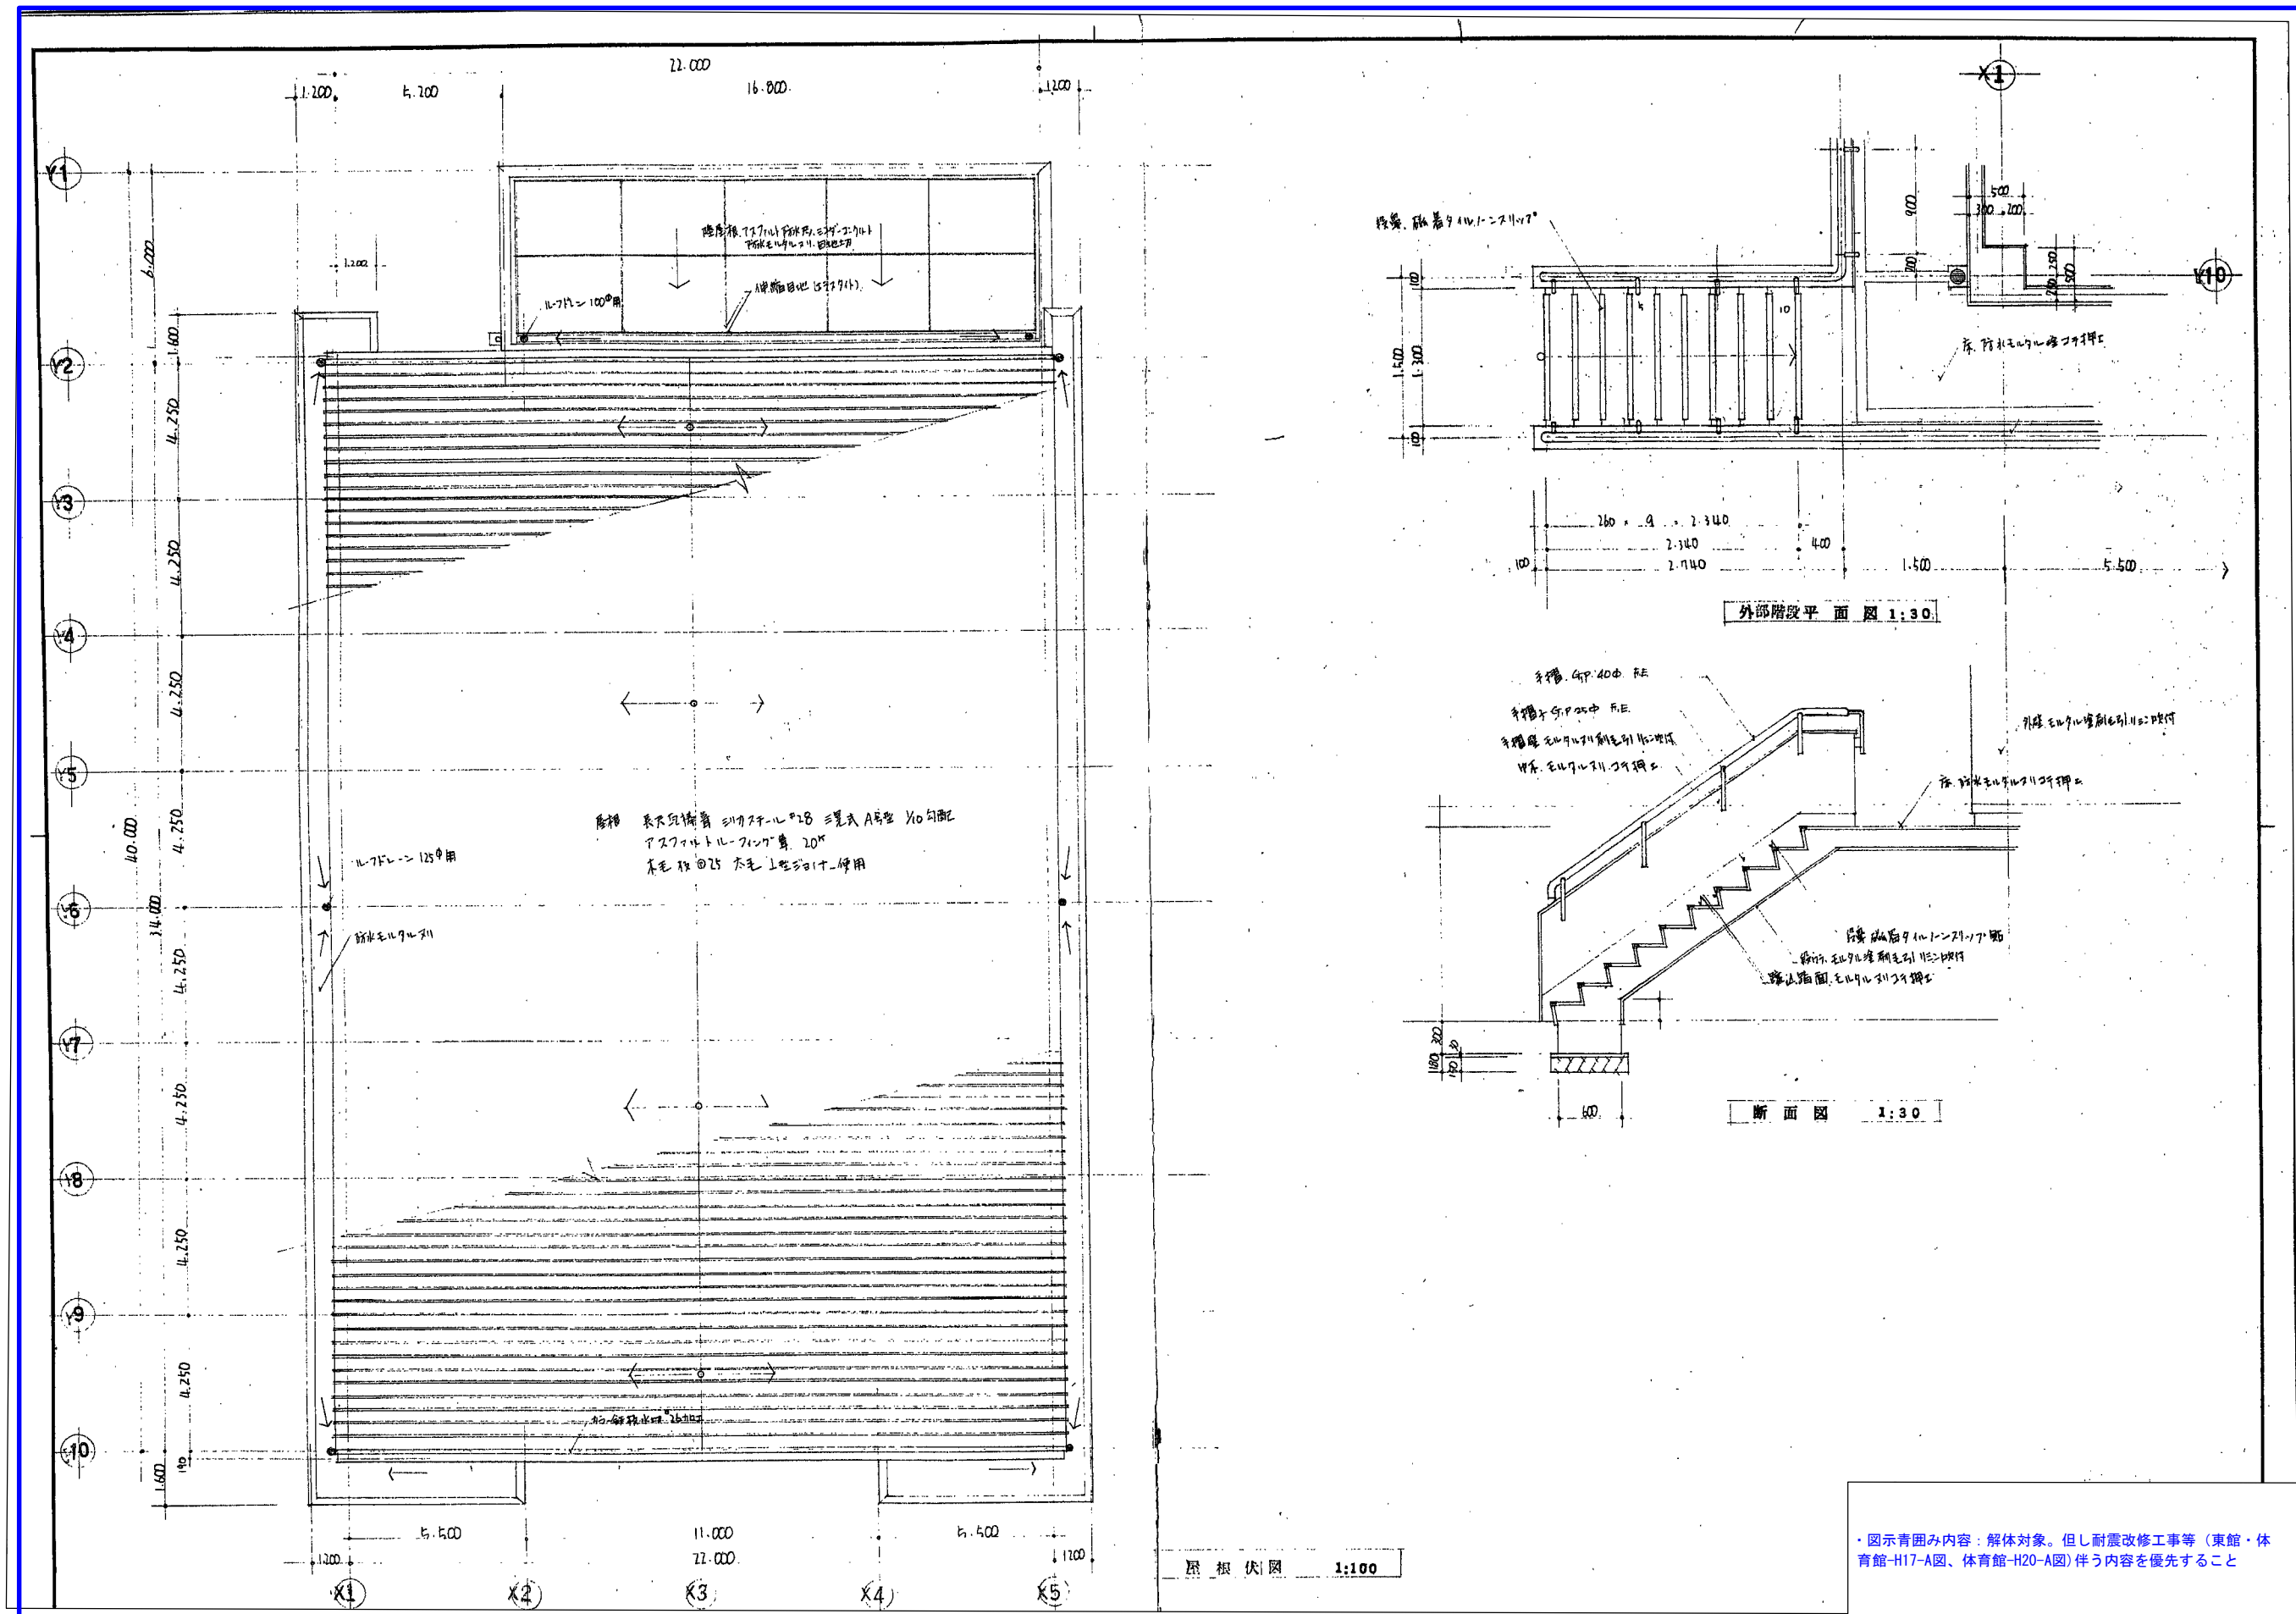

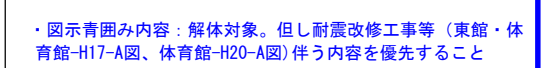


		作成年月日		備 考		株式会社 類設計室 一級建築士事務所 本社 社 区 532-0011 大阪市淀川区西中島 4-3-2 類ビル 06-6305-2222 東京設計室 区 144-0052 東京都大田区蒲田 5-3-8-3 蒲田朝日ビルディング 03-5713-1011 大阪設計室 区 532-0011 大阪市淀川区西中島 4-3-2 類ビル 06-6305-6666	設計 一級建築士 大臣登録第363087号 小熊 耕平			担当 今村 達哉 鈴木 康夫 館柳 光佑	工事名称 生駒南中学校校舎等解体工事		図面NO. A-188
第 1 回	2026	5	29	縮尺 A1:1/200 A3:1/100	(体育館)(S47)(現況撤去)立面図								
第 2 回													
第 3 回													
第 4 回													

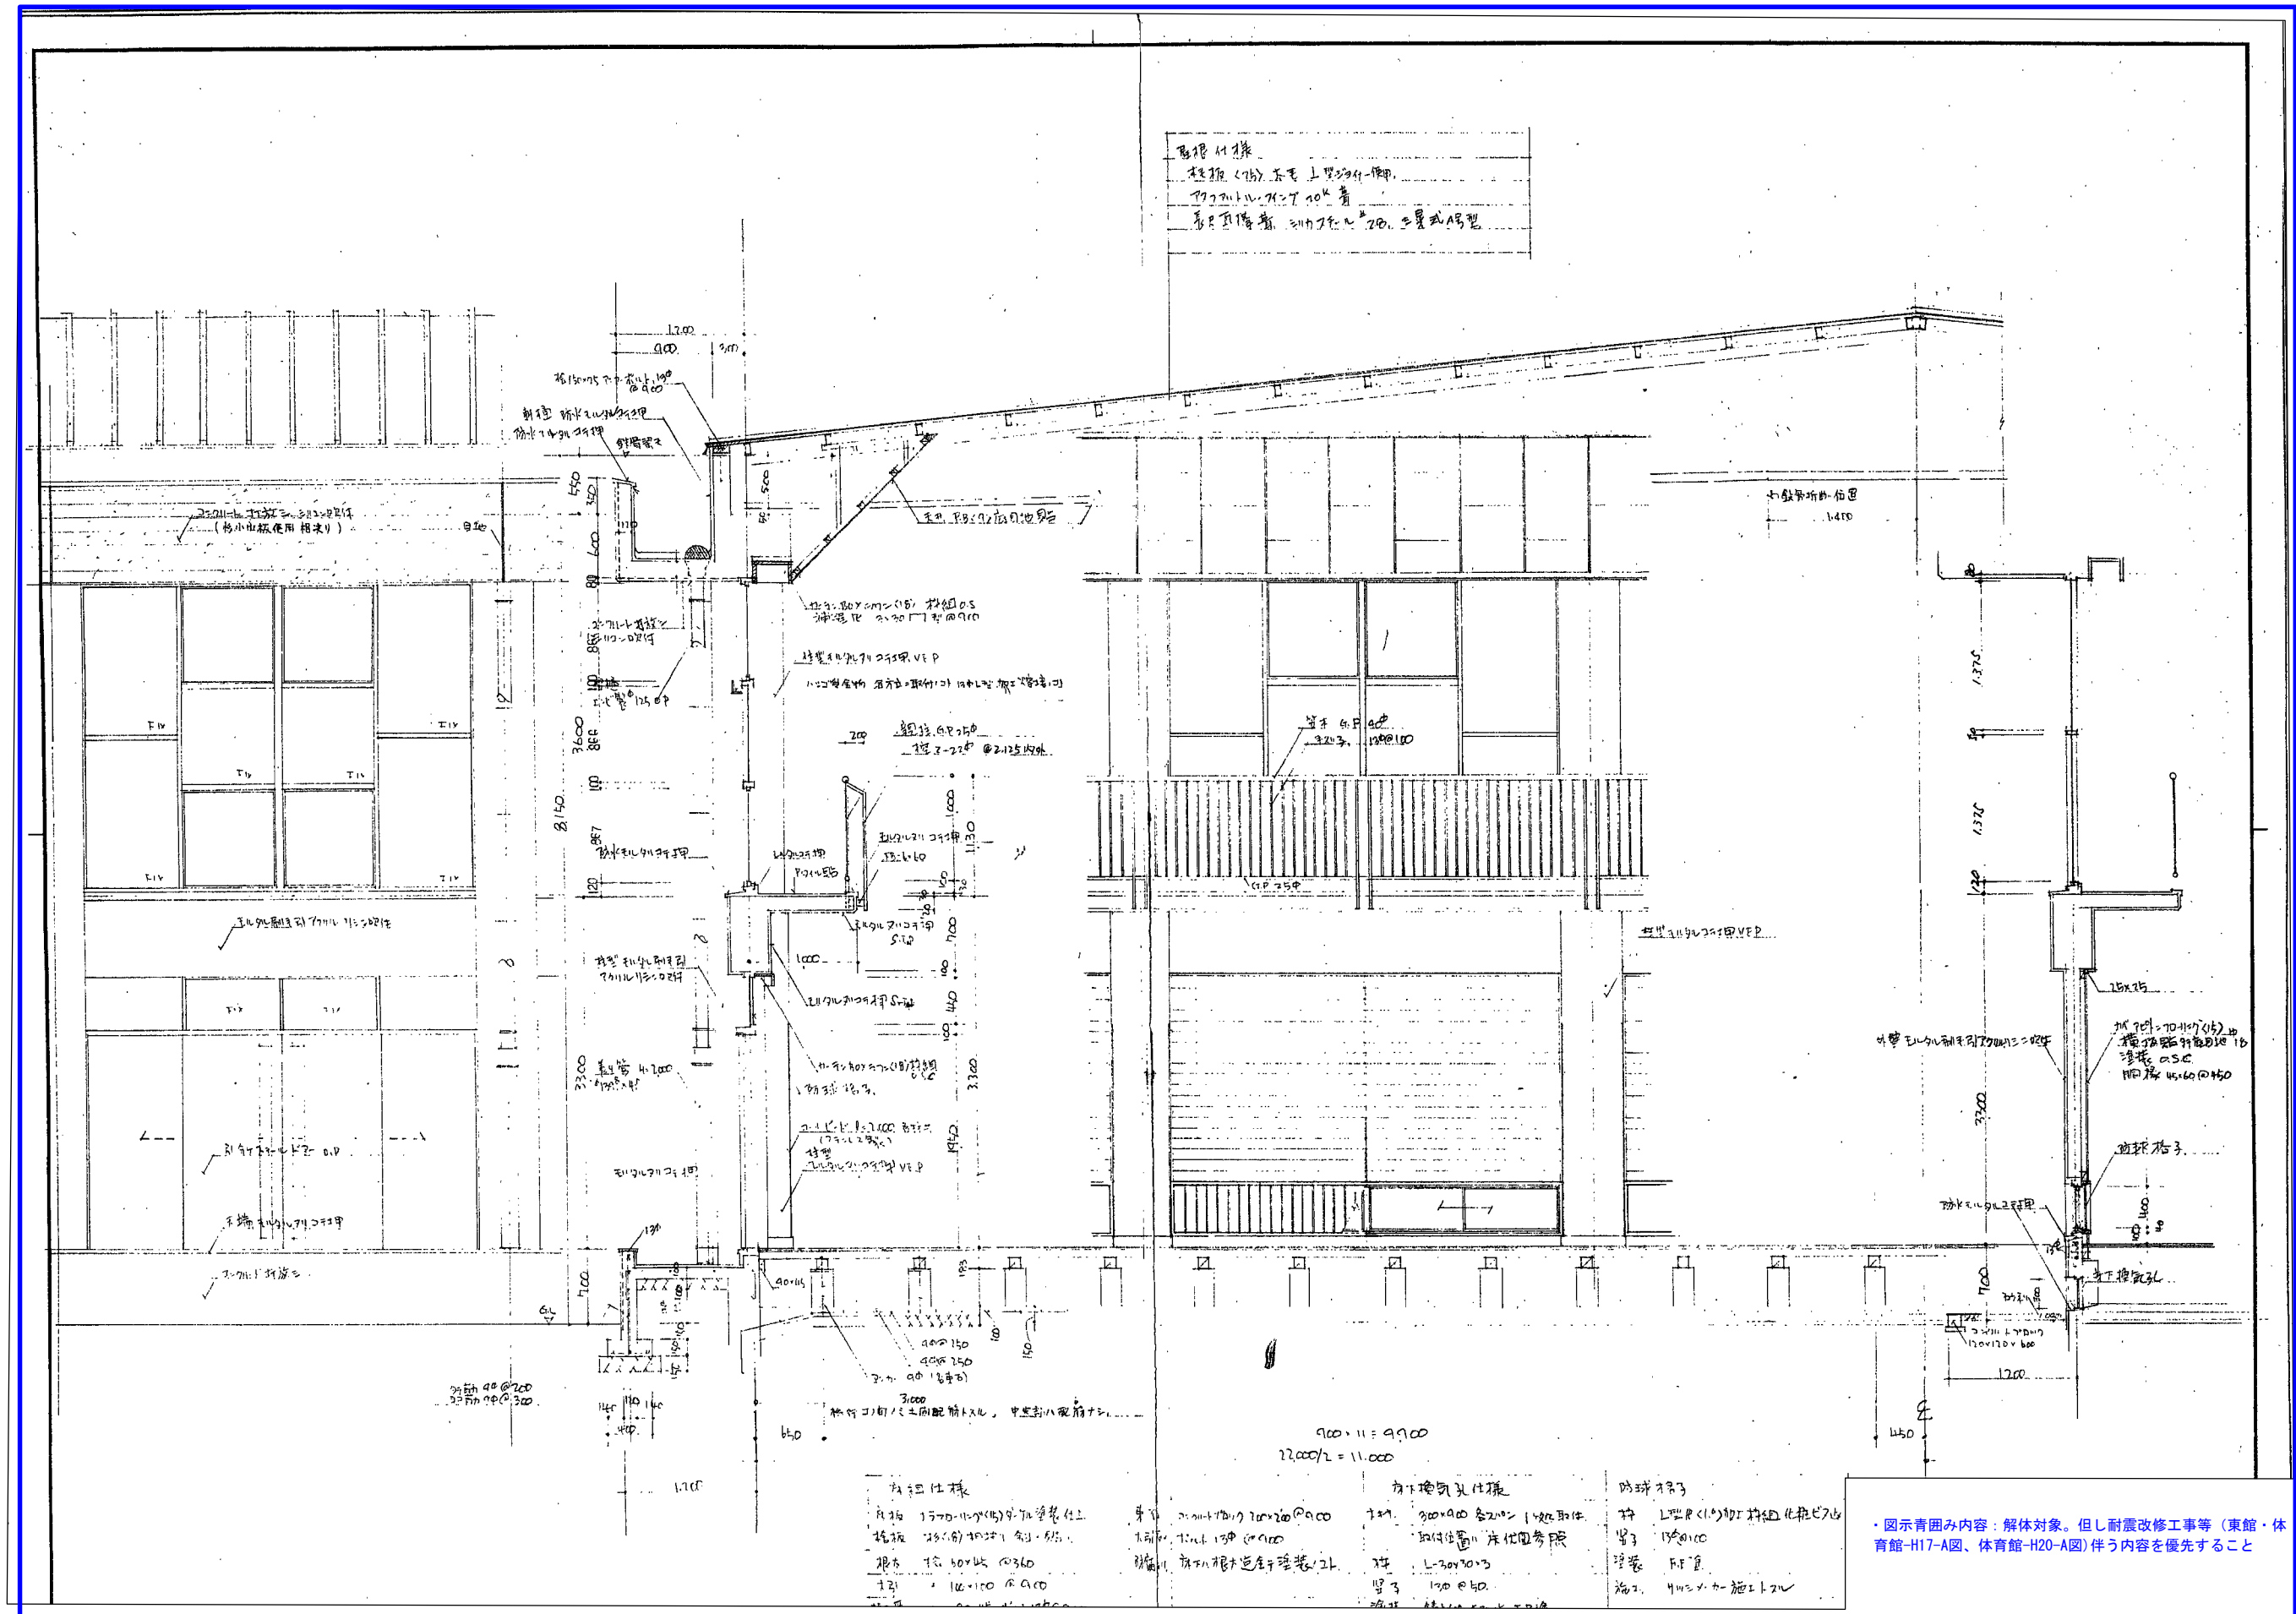

取得仕様
柱間(75) 東上界沿4-1階
アクリル樹脂10mm厚
裏面接着剤 20mm厚 3層式構造

・図示青囲み内容：解体対象。但し耐震改修工事等（東館・体育館-H17-A図、体育館-H20-A図）併う内容を優先すること

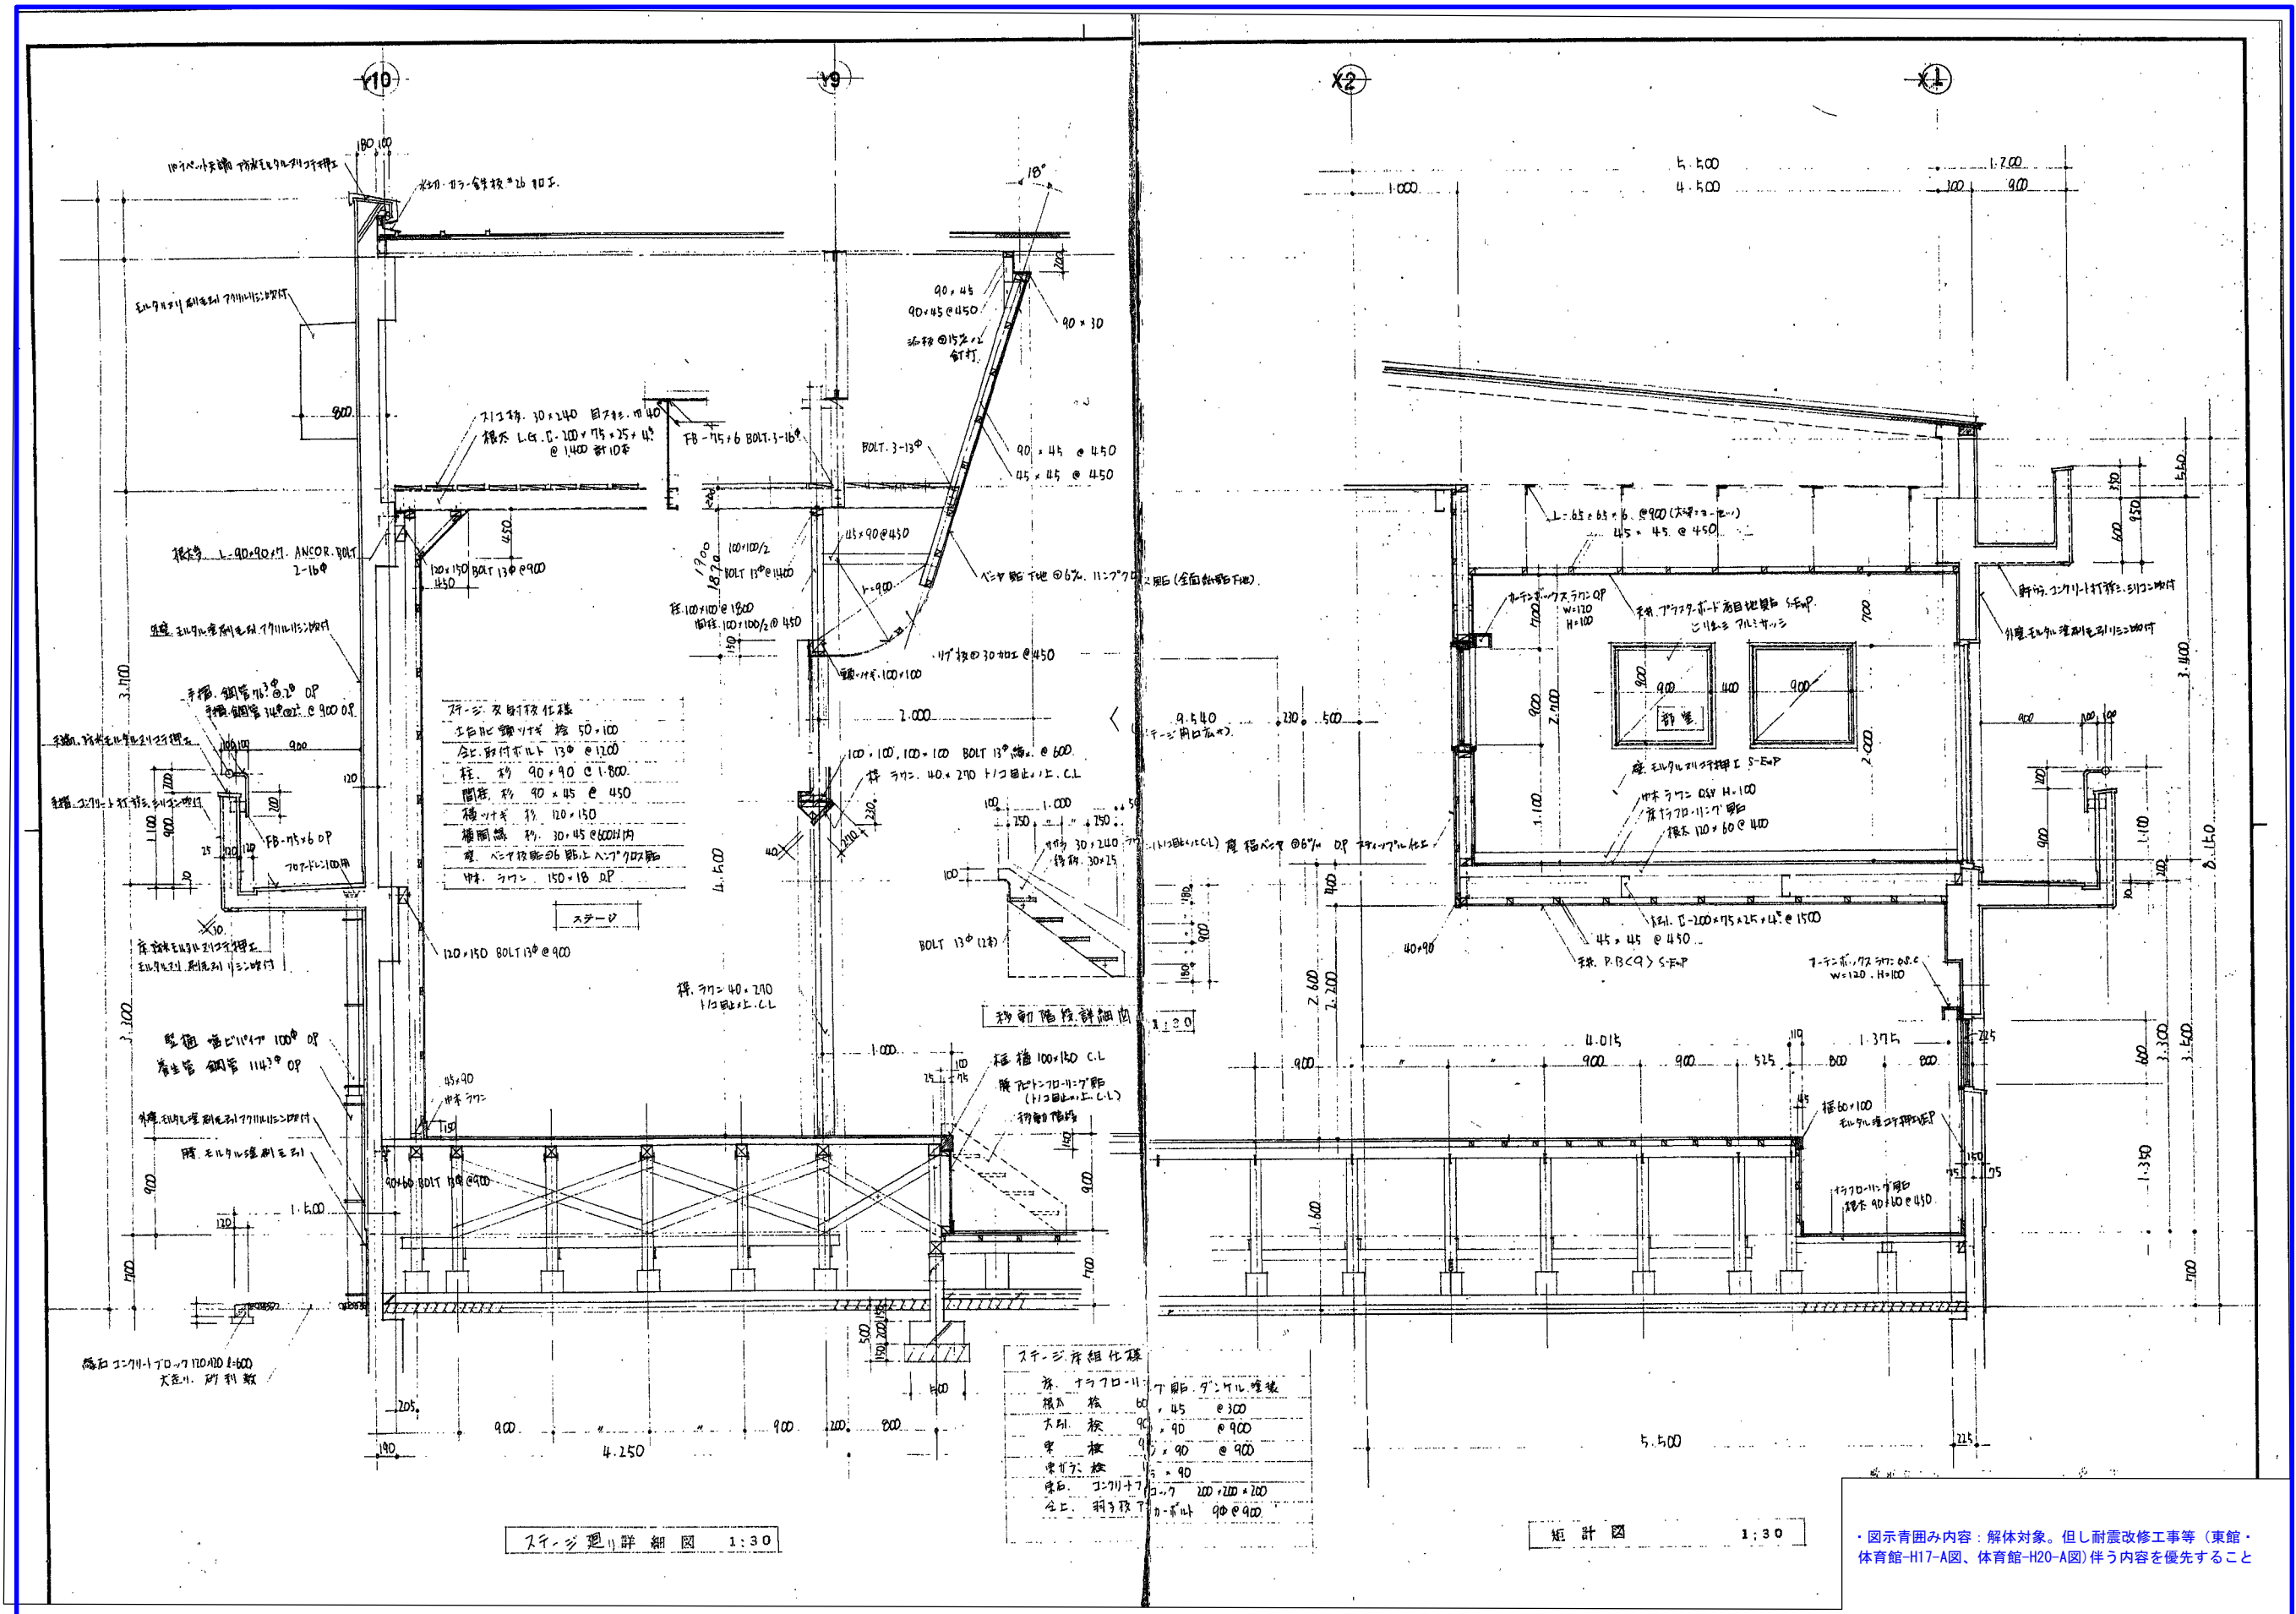

・図示青囲み内容：解体対象。但し耐震改修工事等（東館・体育館-H17-A図、体育館-H20-A図）併う内容を優先すること