



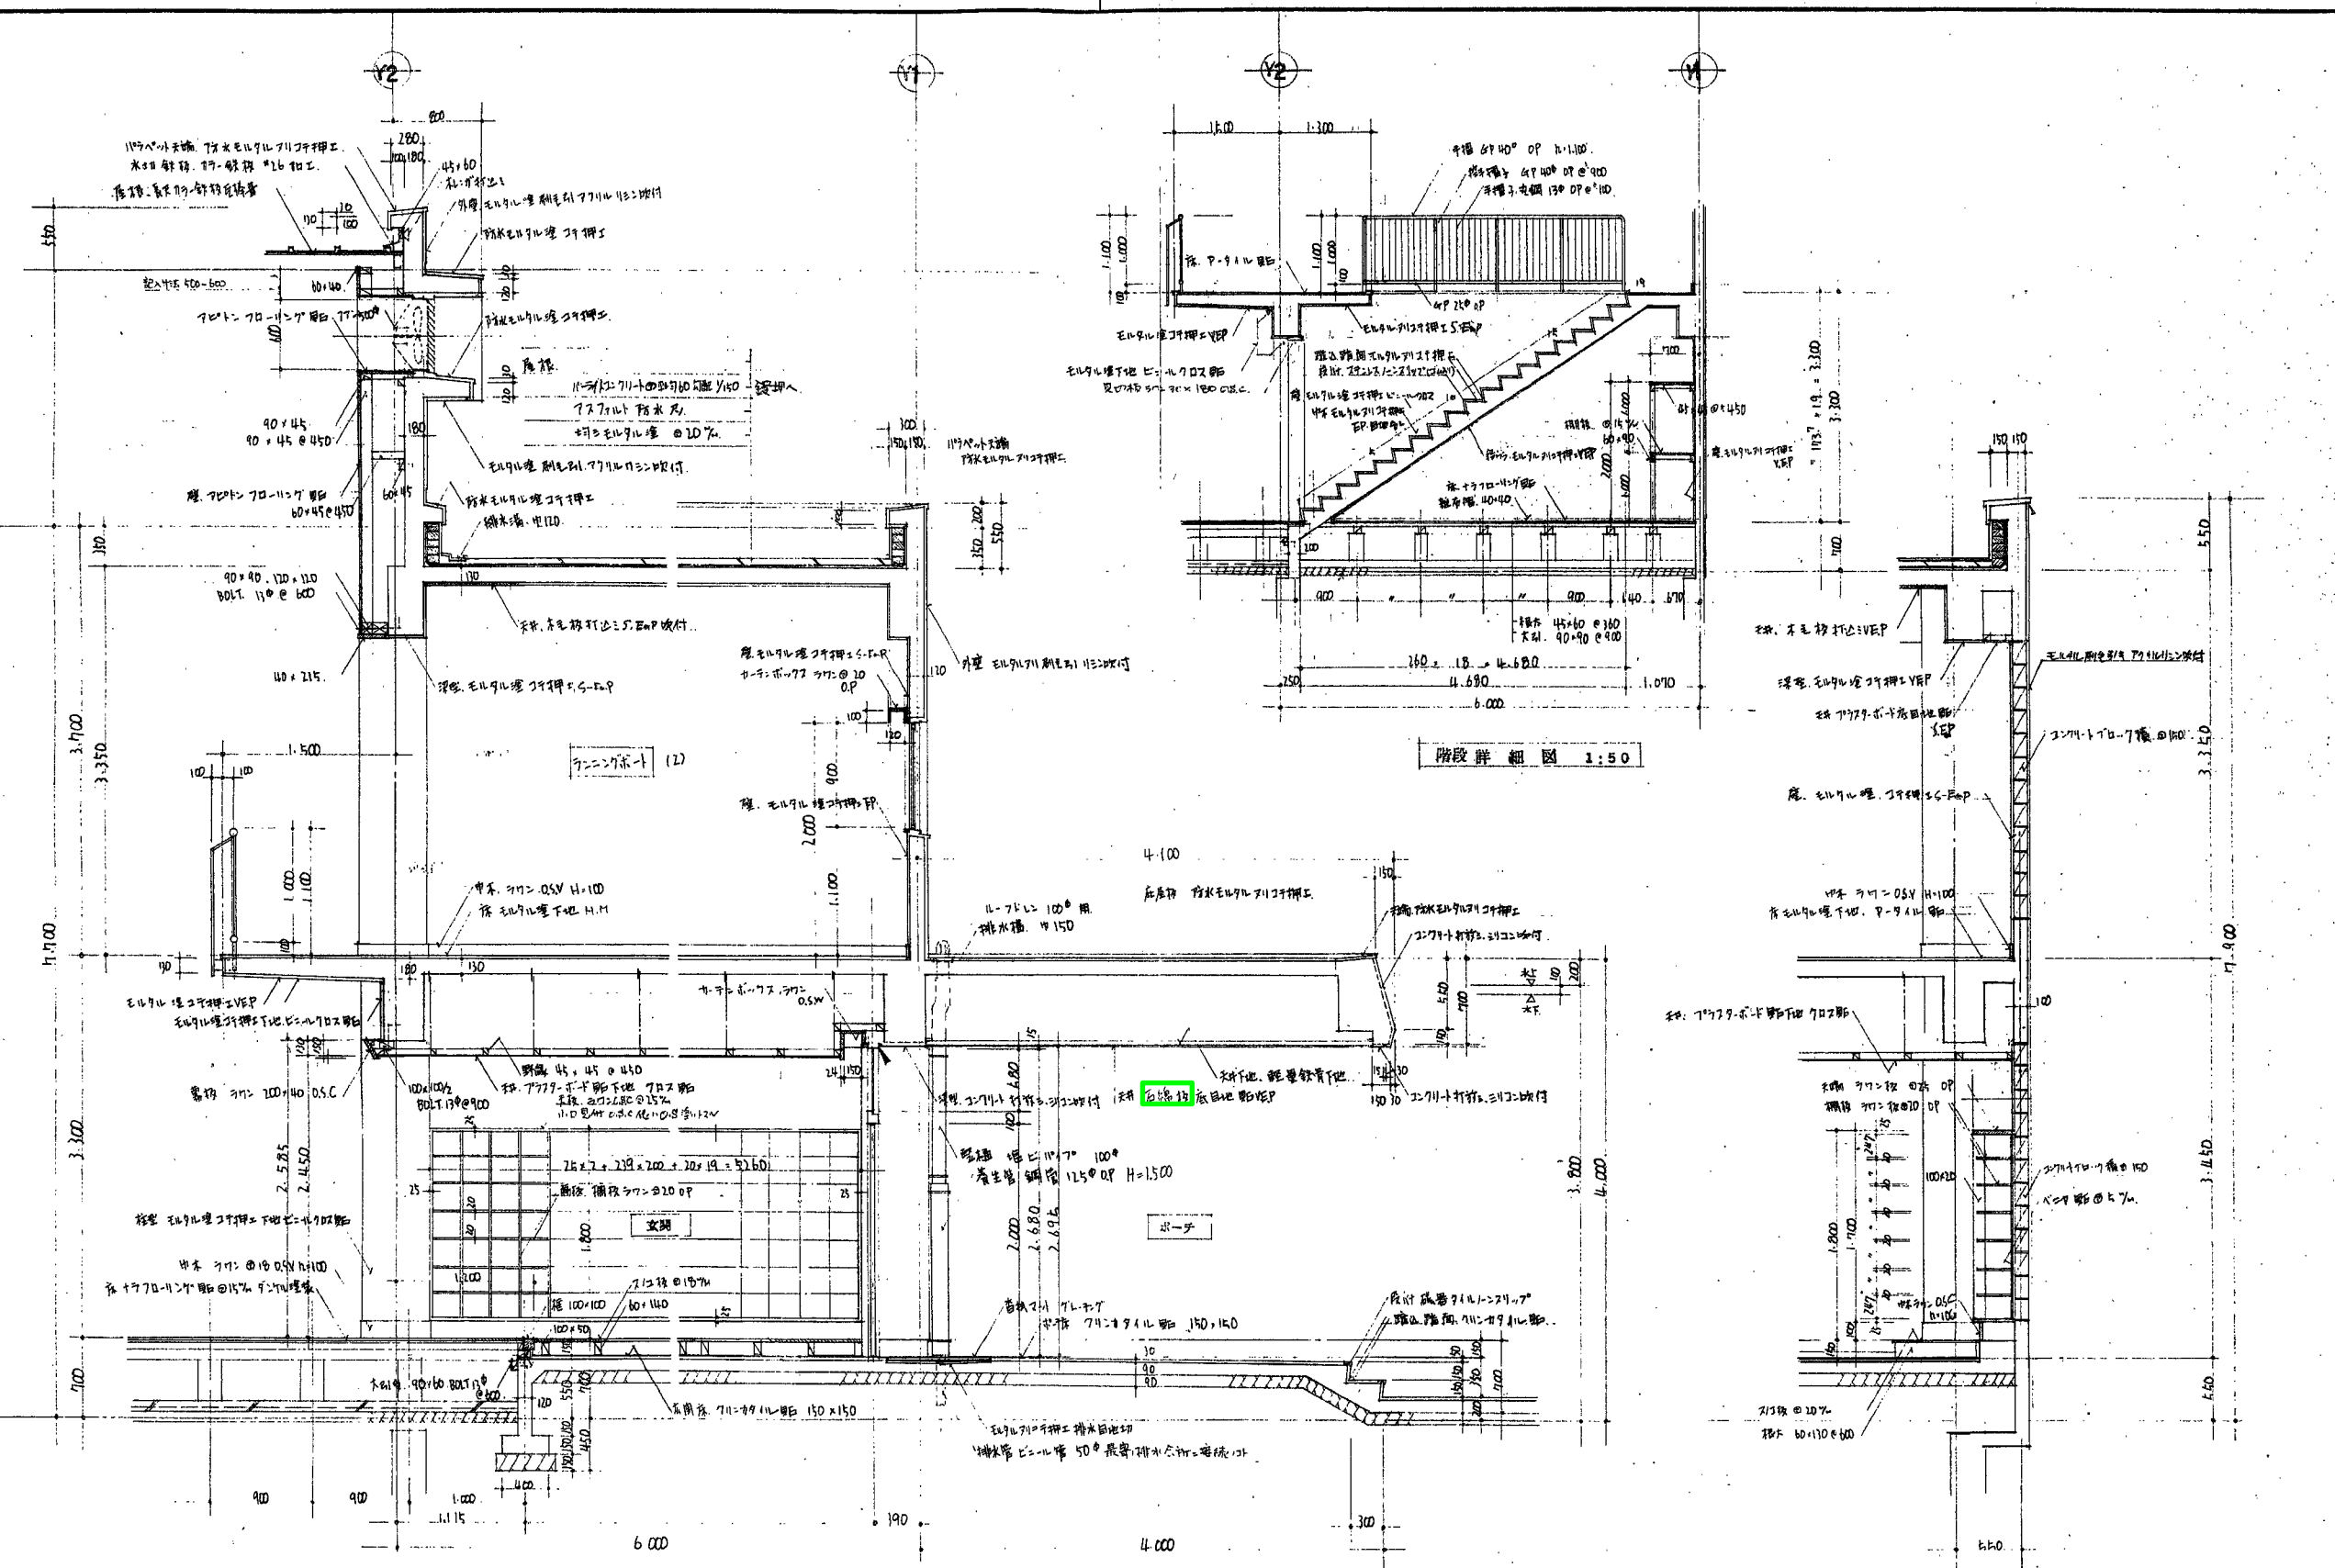


有線ネット仕様 (7L-F=7)
ネット厚 40×40×4 鋼板
ネット厚 30×6 鋼板
ネット排水口 50φ 排水管 50φ
敷設 排水管・排水口・排水口
詳細 現場打合せ決定

□ : アスベスト含有建材を示す (レベル3)


・図示青囲み内容: 解体対象。但し耐震改修工事等
(東館・体育館-H17-A図、体育館-H20-A図) 併う内容を優先すること

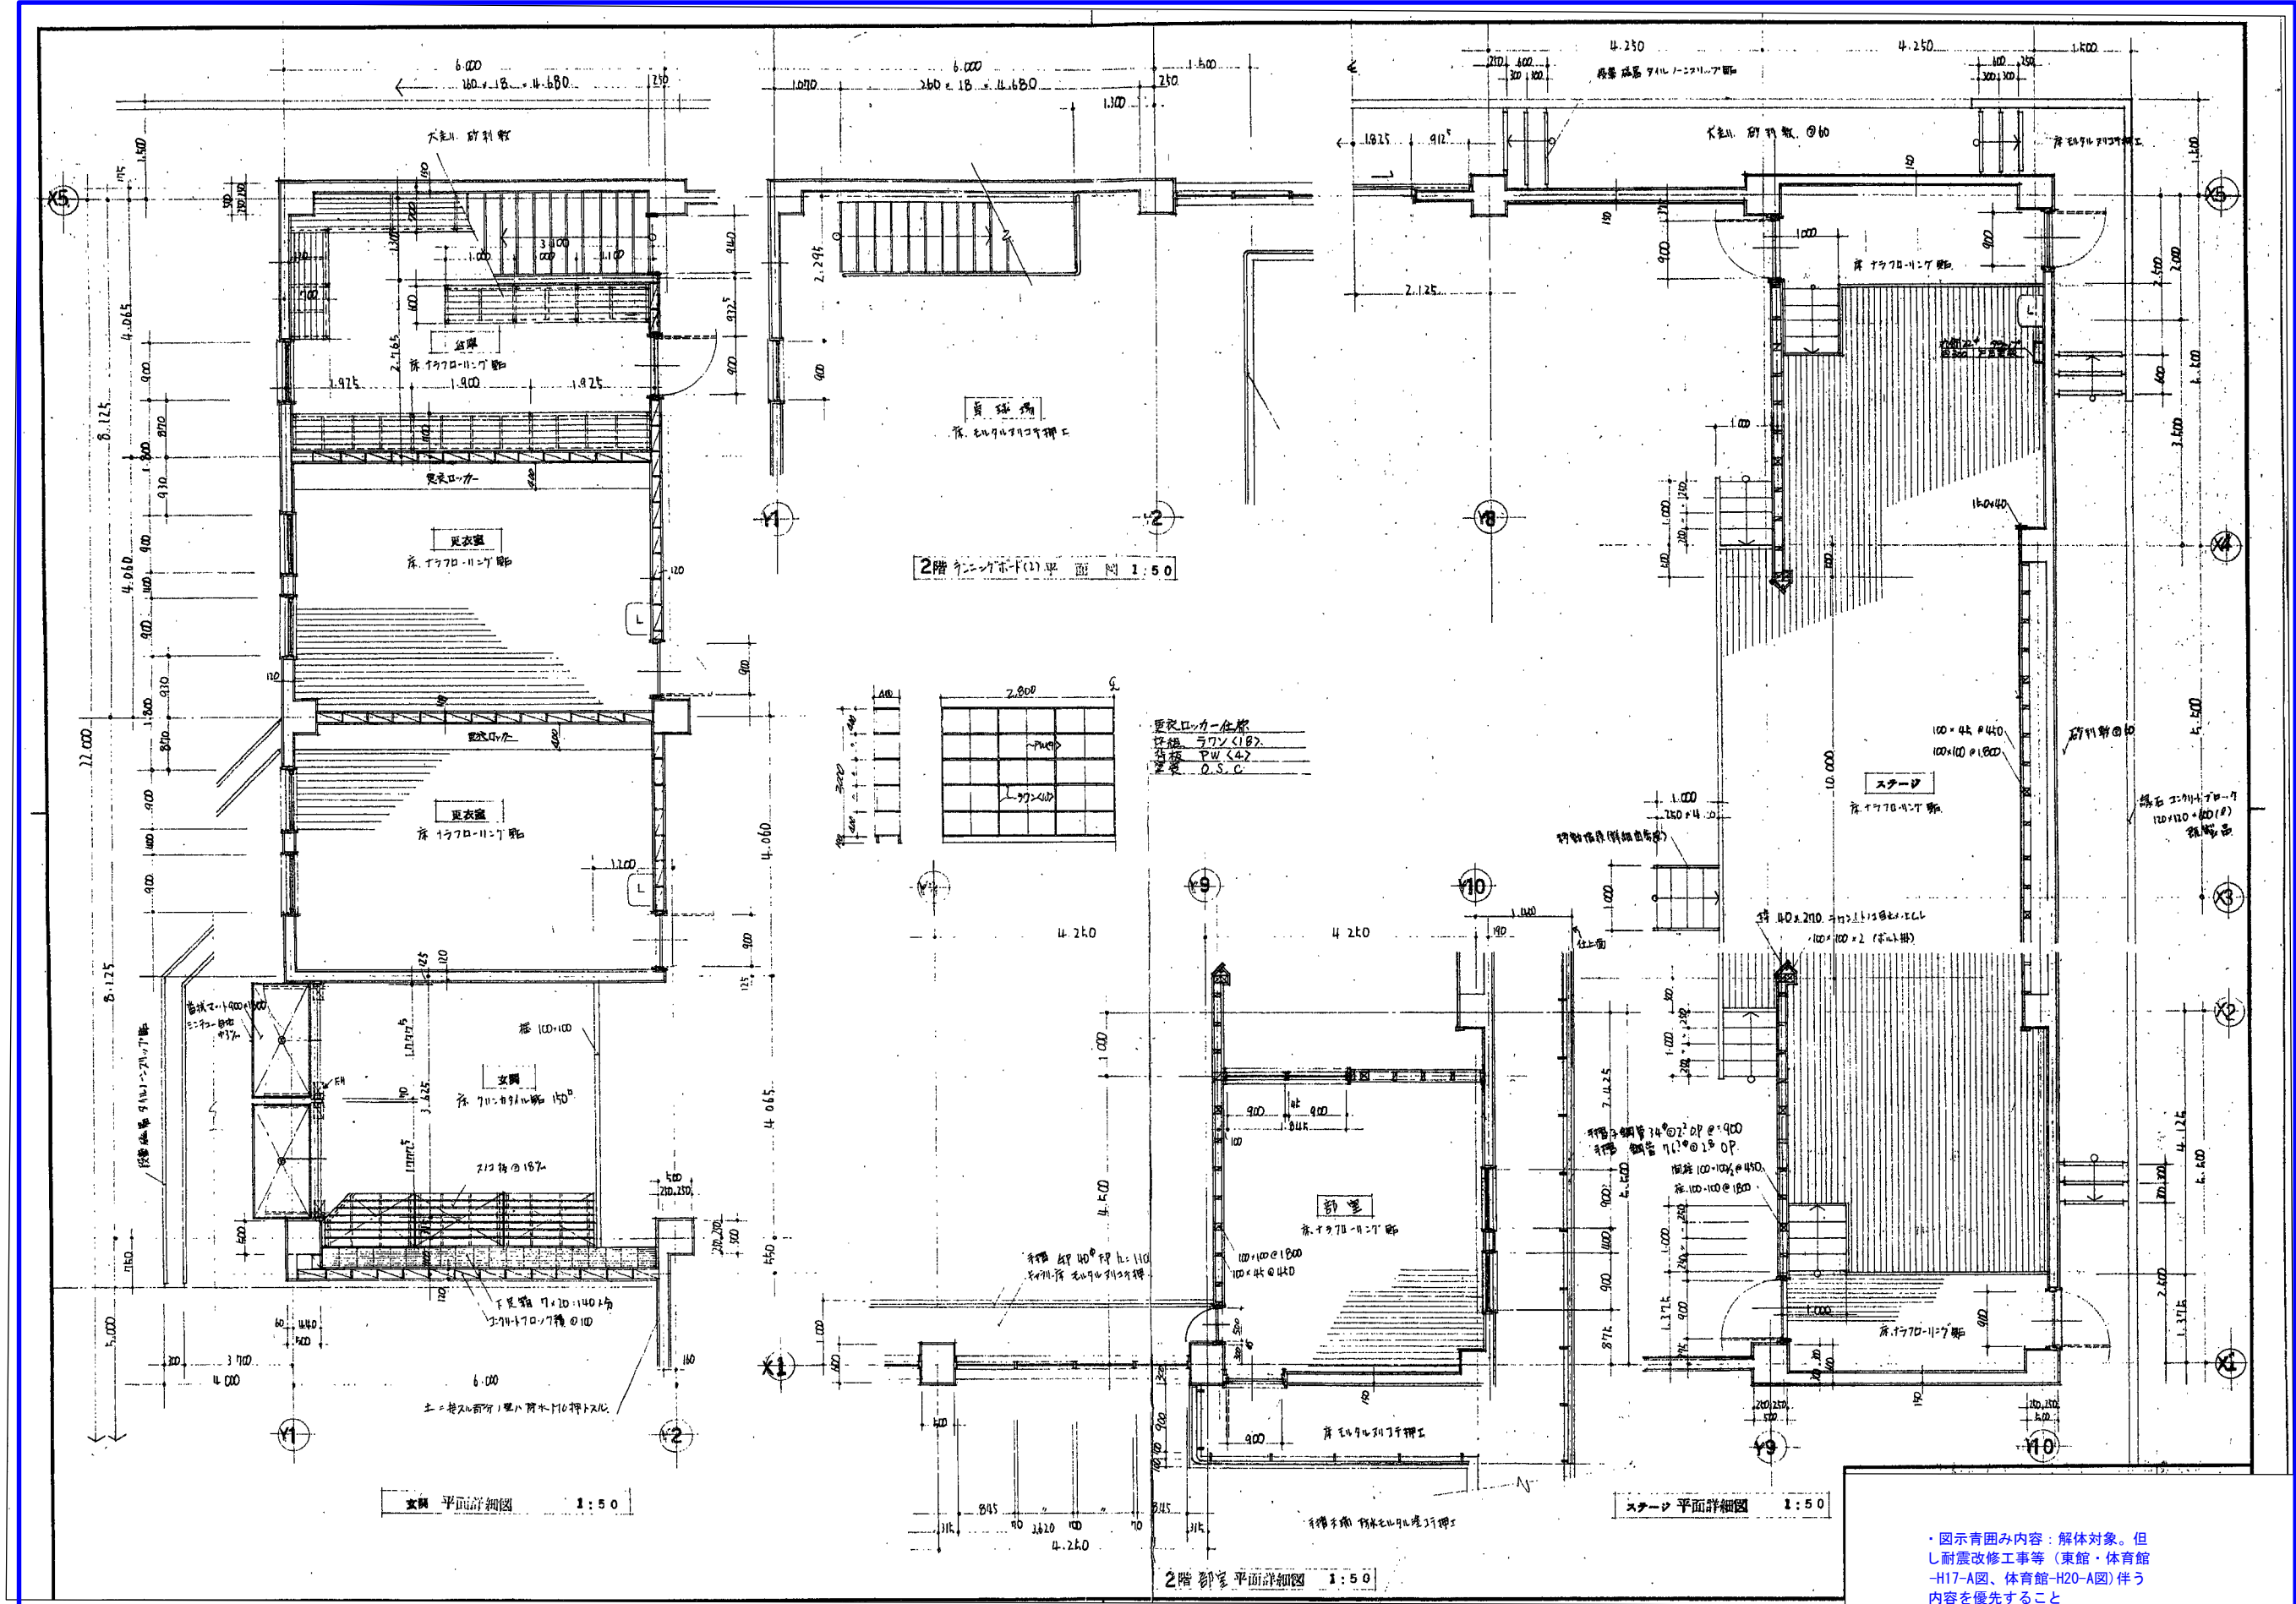

・図示青囲み内容：解体対象。但し耐震改修工事等（東館・体育館-H17-A図、体育館-H20-A図）併う内容を優先すること

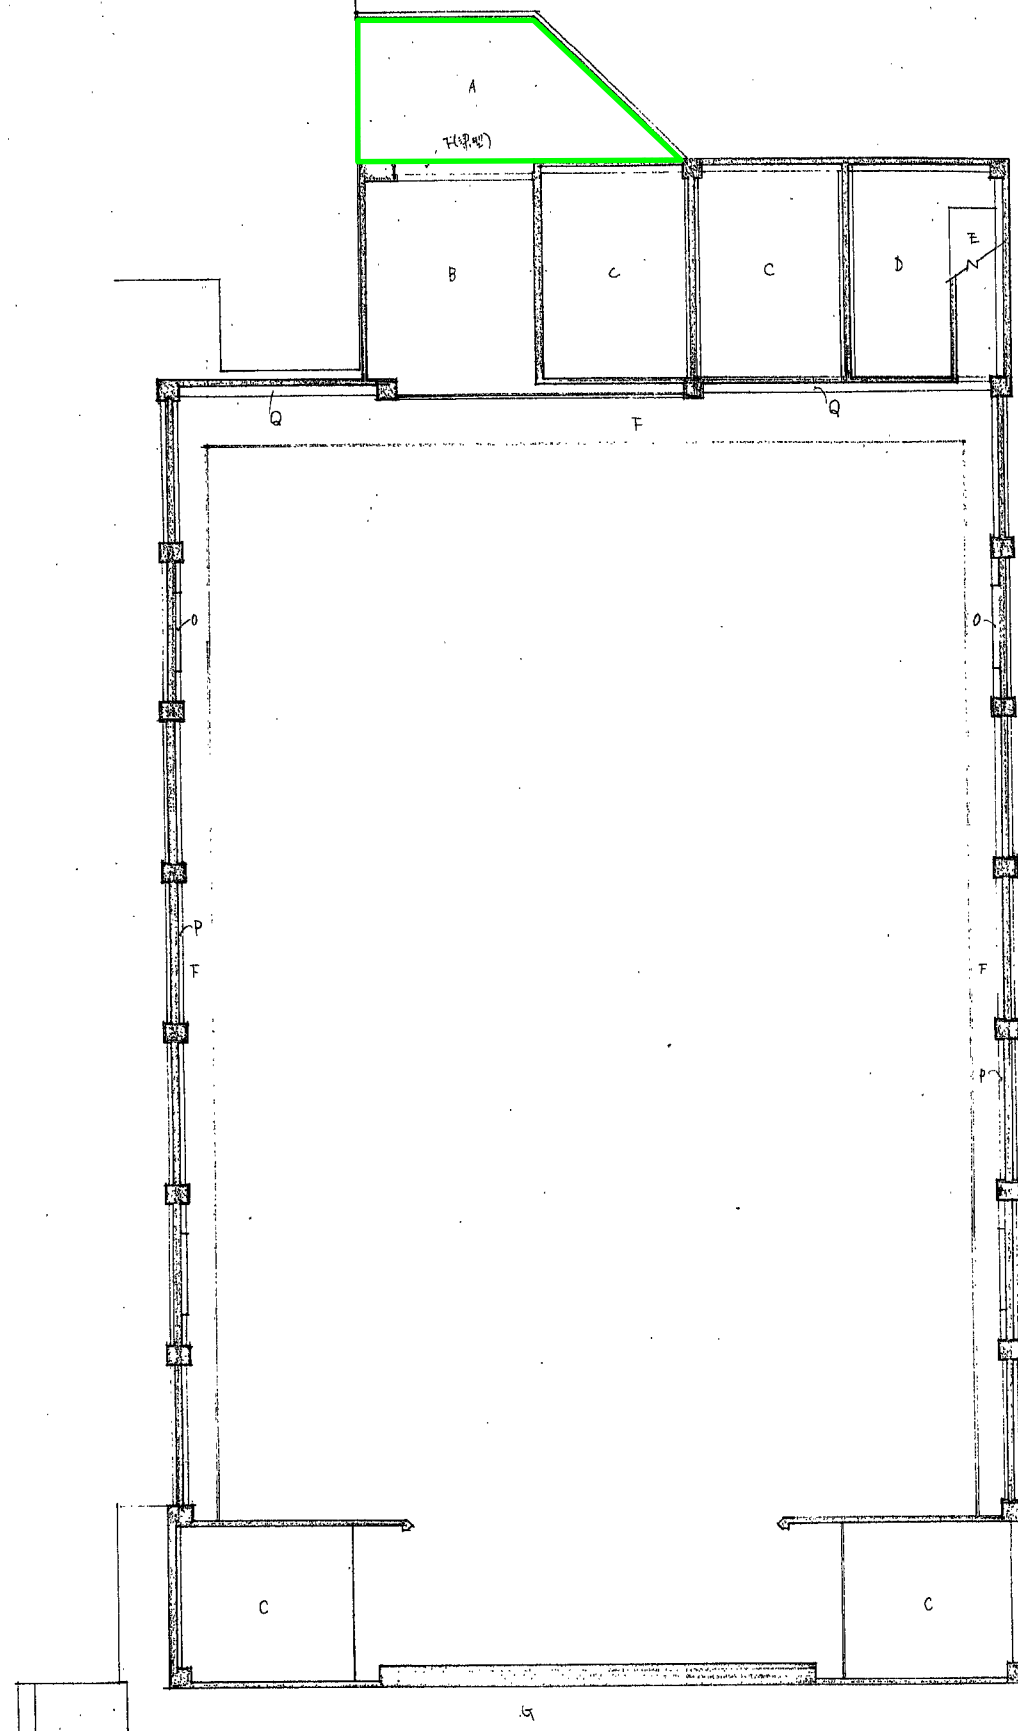

1階 天井伏図 1:100

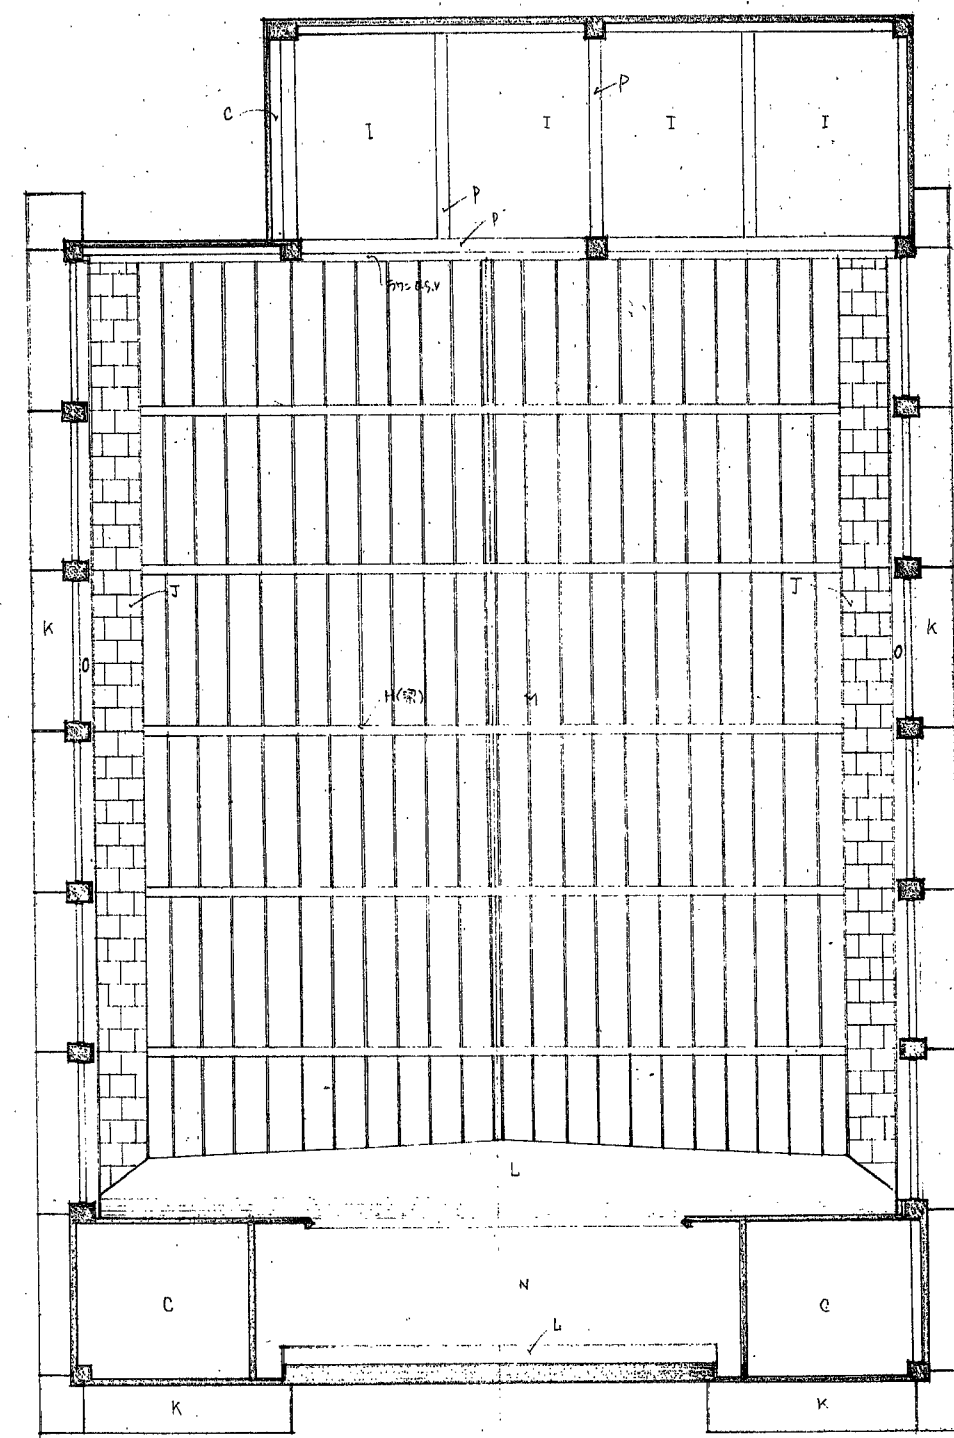


2階 天井伏図 1:100

A	基礎(6) EP	H	鉄筋 CP	N	天井材
B	P.B(4) 床下(100mm厚)	I	木造(10) 床吹付 200	O	カーテン
C	P.B(4) EP	J	P.B(4) 床下(100mm厚)	P	部室 天井材 EP
D	天井材 200mm厚	K	コンクリート 200mm厚	Q	天井材 200mm厚
E	地上	L	木造(10) 床下(100mm厚)		
F	天井材 200mm厚 EP	M	鉄筋(10) 床吹付		
G	天井材 200mm厚 EP				


□ : アスベスト含有建材を示す (レベル3)
・図示青囲み内容: 解体対象。但し耐震改修工事等 (東館・体育館-H17-A図、体育館-H20-A図) 併う内容を優先すること

[illegible]


現況 2階平面図（現況のまま）

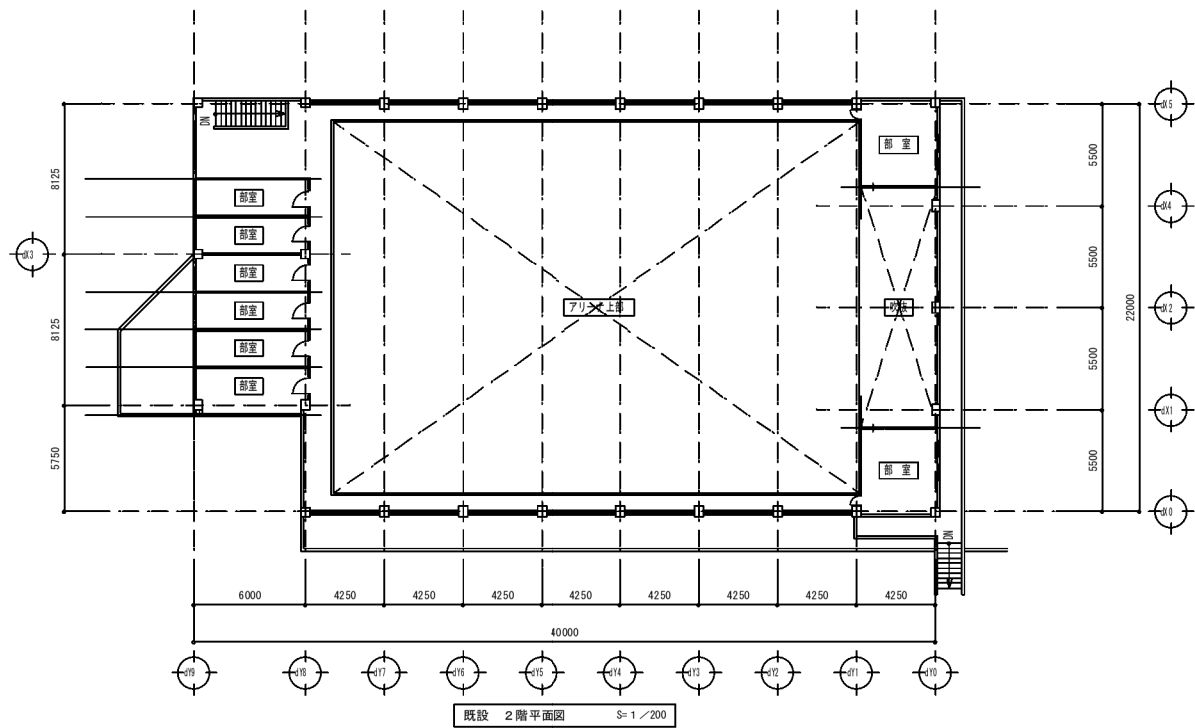


既設撤去 天井伏図（トラス下弦材部分）

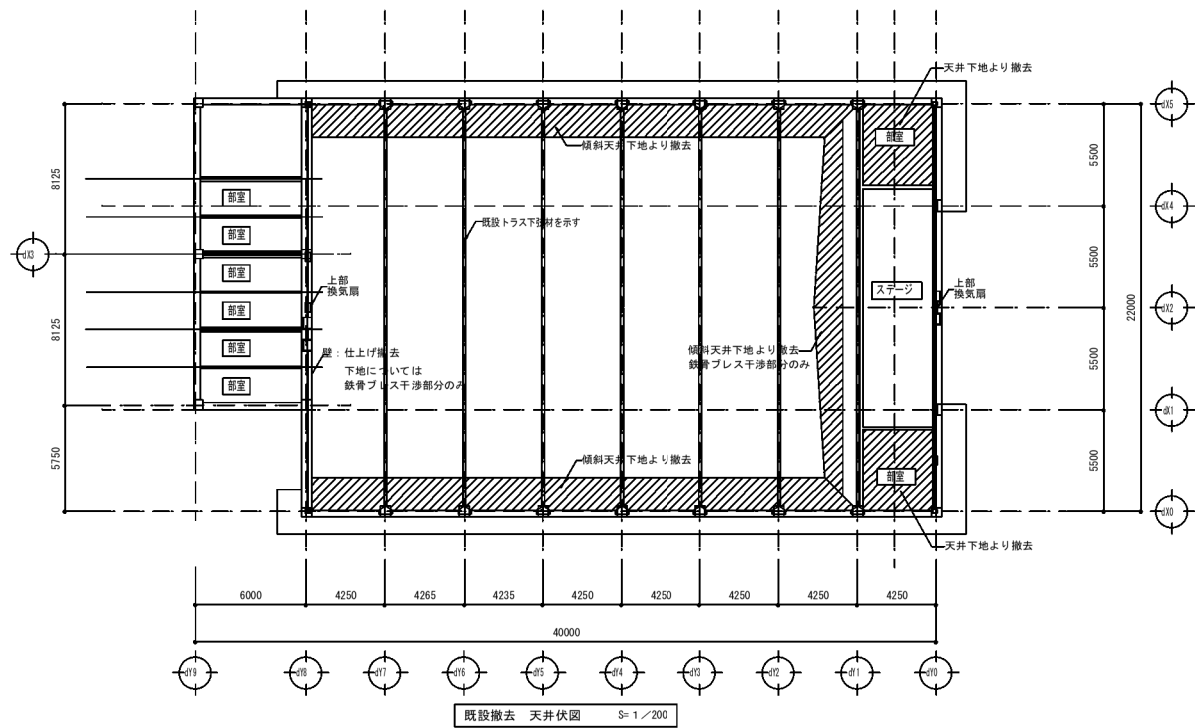


現況 1階平面図（現況のまま）

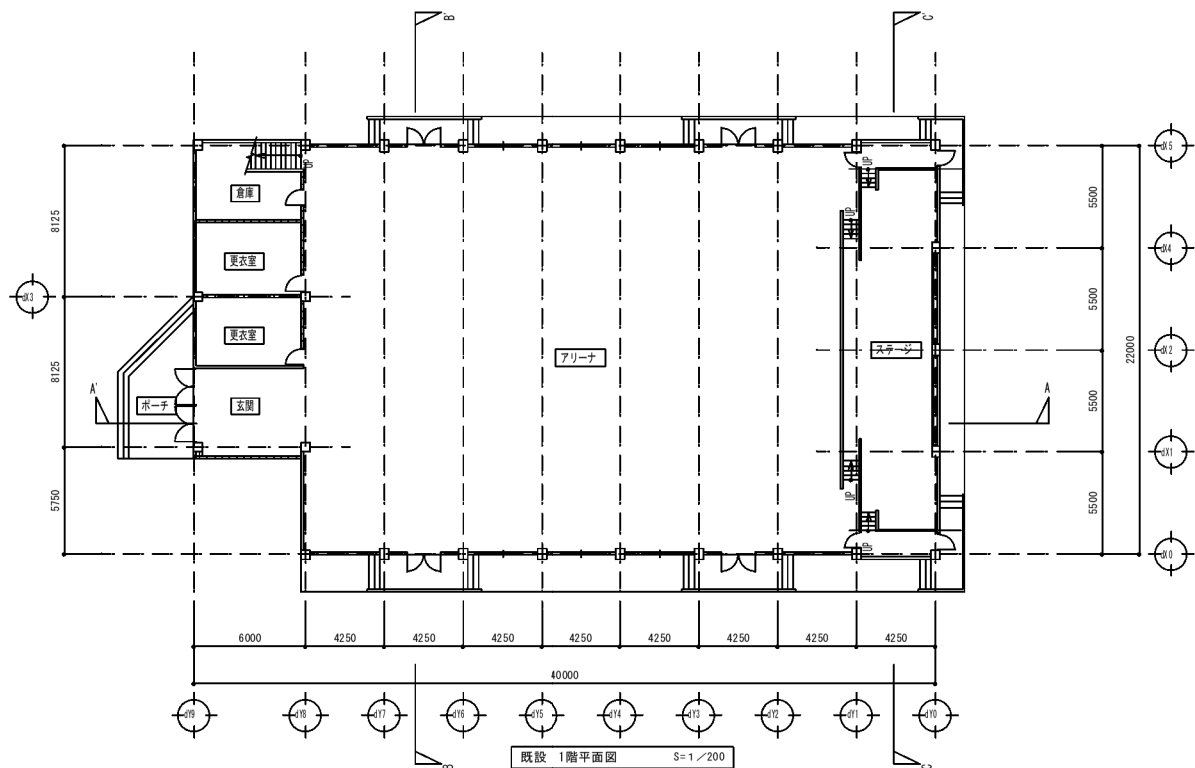


改修 天井伏図（トラス下弦材部分）

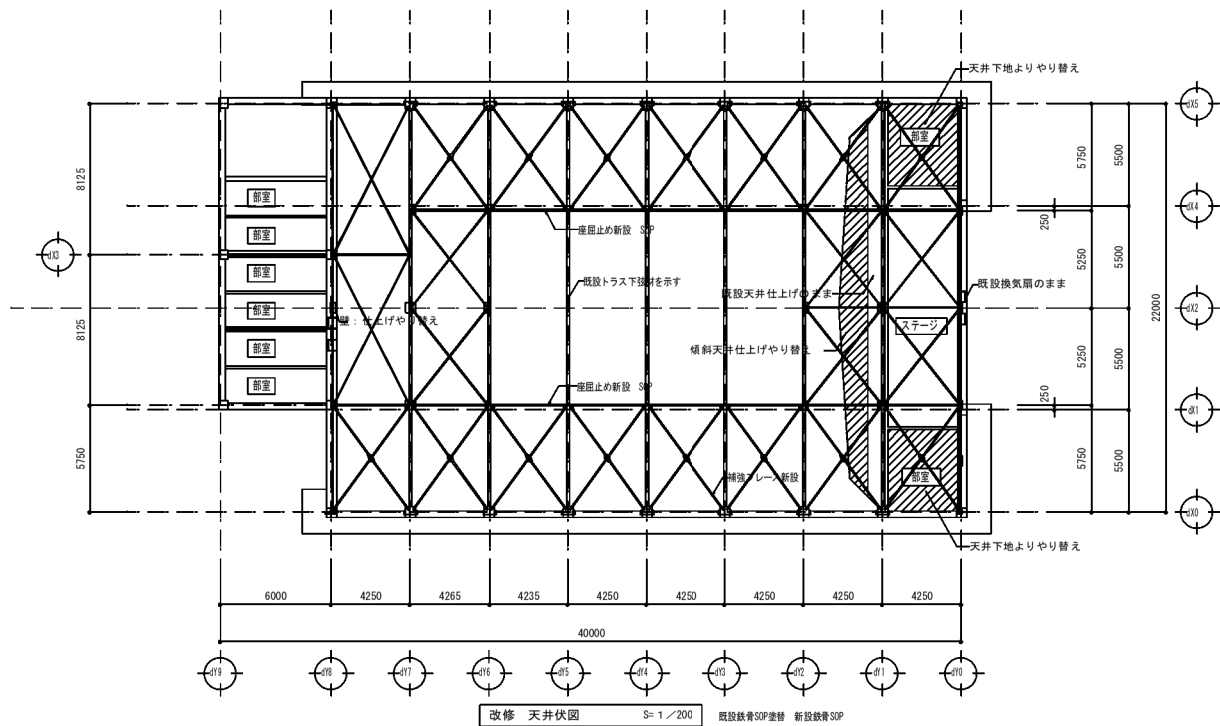


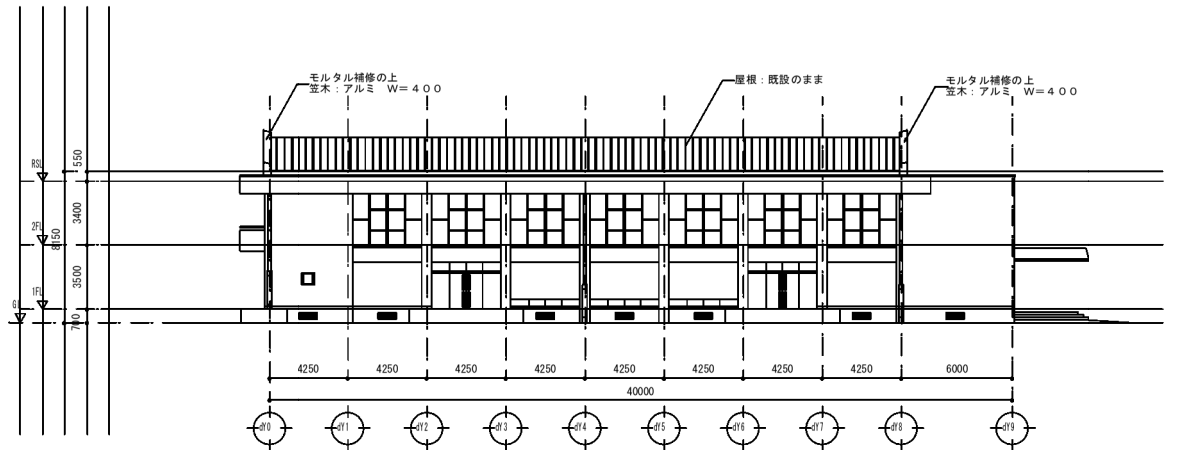


東立面図

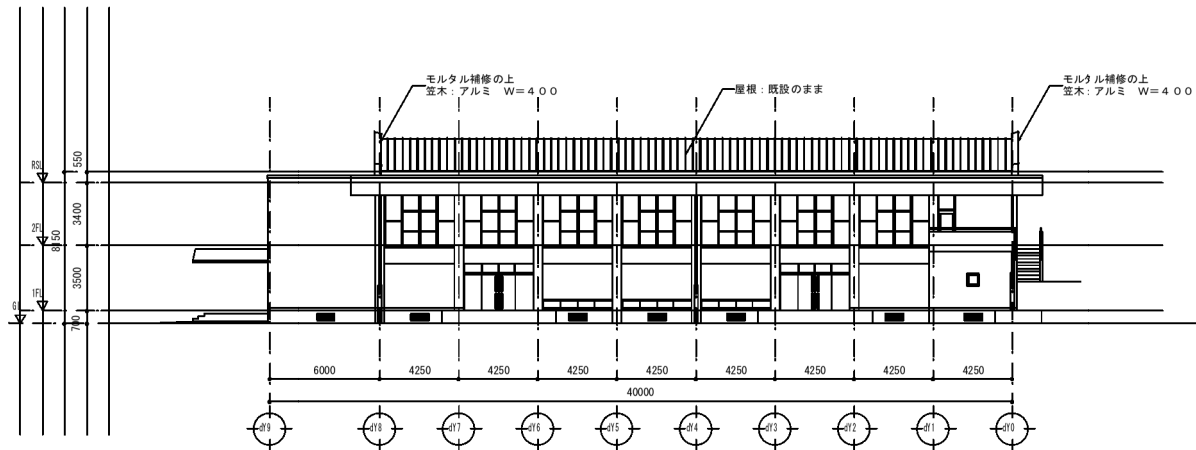

西立面図

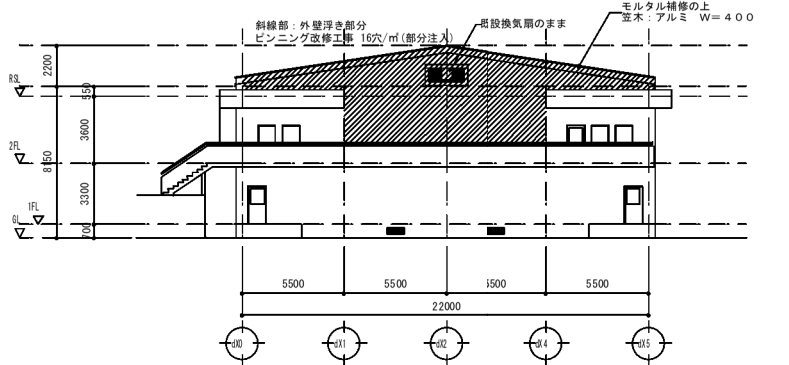


南立面図

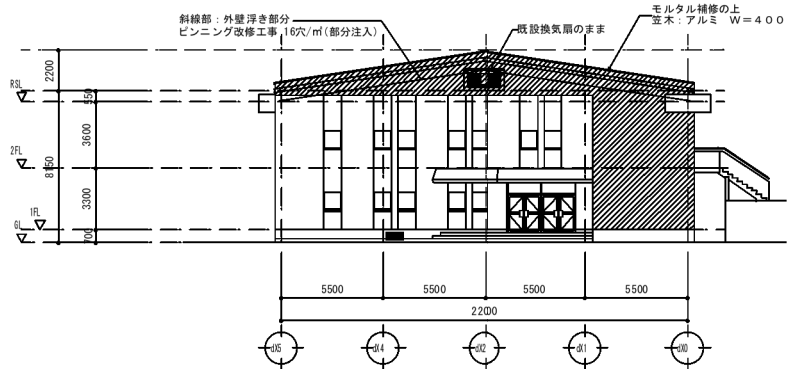


北立面図


※ 南北面 外壁モルタル浮き補修 98㎡

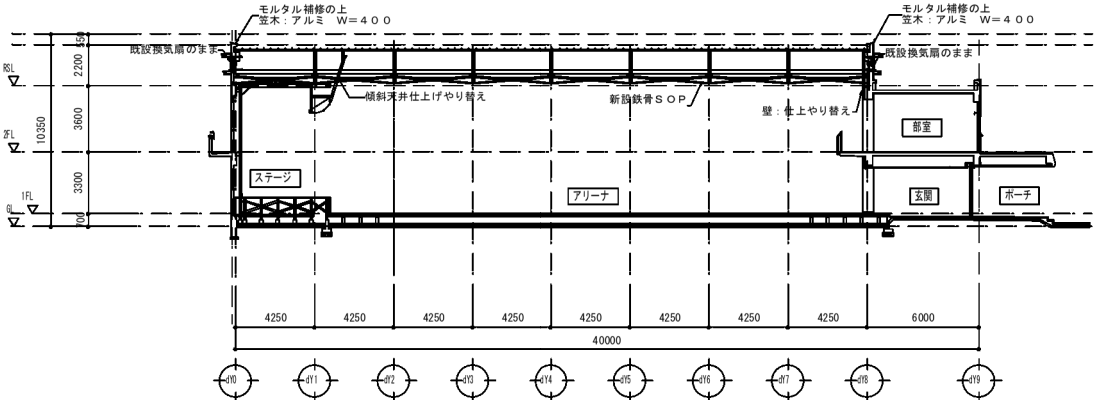

A-A'断面図

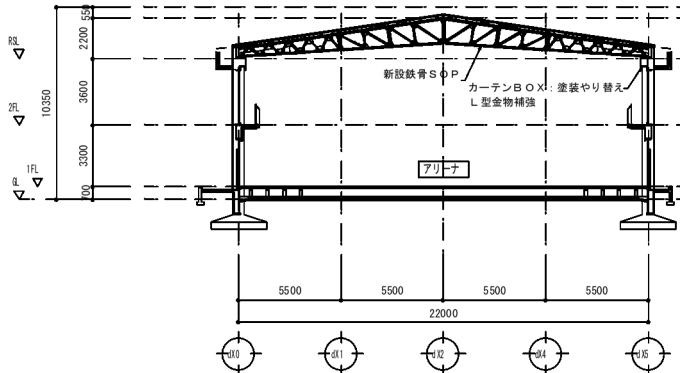

B-B'断面図

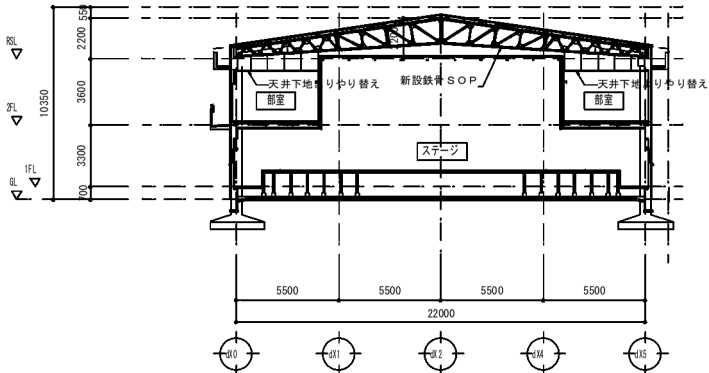


C-C'断面図

・図示青囲み内容:解体対象。

作成年月日		備考	設計		図面NO.	
第1回	2026.5.29		本 社 532-0011	大阪市淀川区西中島4-3-2 類ビル	06・6305・2222	A-198
第2回			東京設計室 144-0052	東京都大田区蒲田5-38-3 蒲田明日ビルディング	03・5713・1011	
第3回			大阪設計室 532-0011	大阪市淀川区西中島4-3-2 類ビル	06・6305・6666	
第4回						

設計	一級建築士 大臣登録第363087号	設計	一級建築士 大臣登録第363087号	設計	一級建築士 大臣登録第363087号	設計	一級建築士 大臣登録第363087号
担当	今村 達哉	工事名称	生駒南中学校校舎等解体工事	図面名称	(体育館)(H20)(現況撤去)体育館 改修 立面図 断面図	縮尺	A1:1/200 A3:1/400
	鈴木 康夫						
	館柳 光佑						

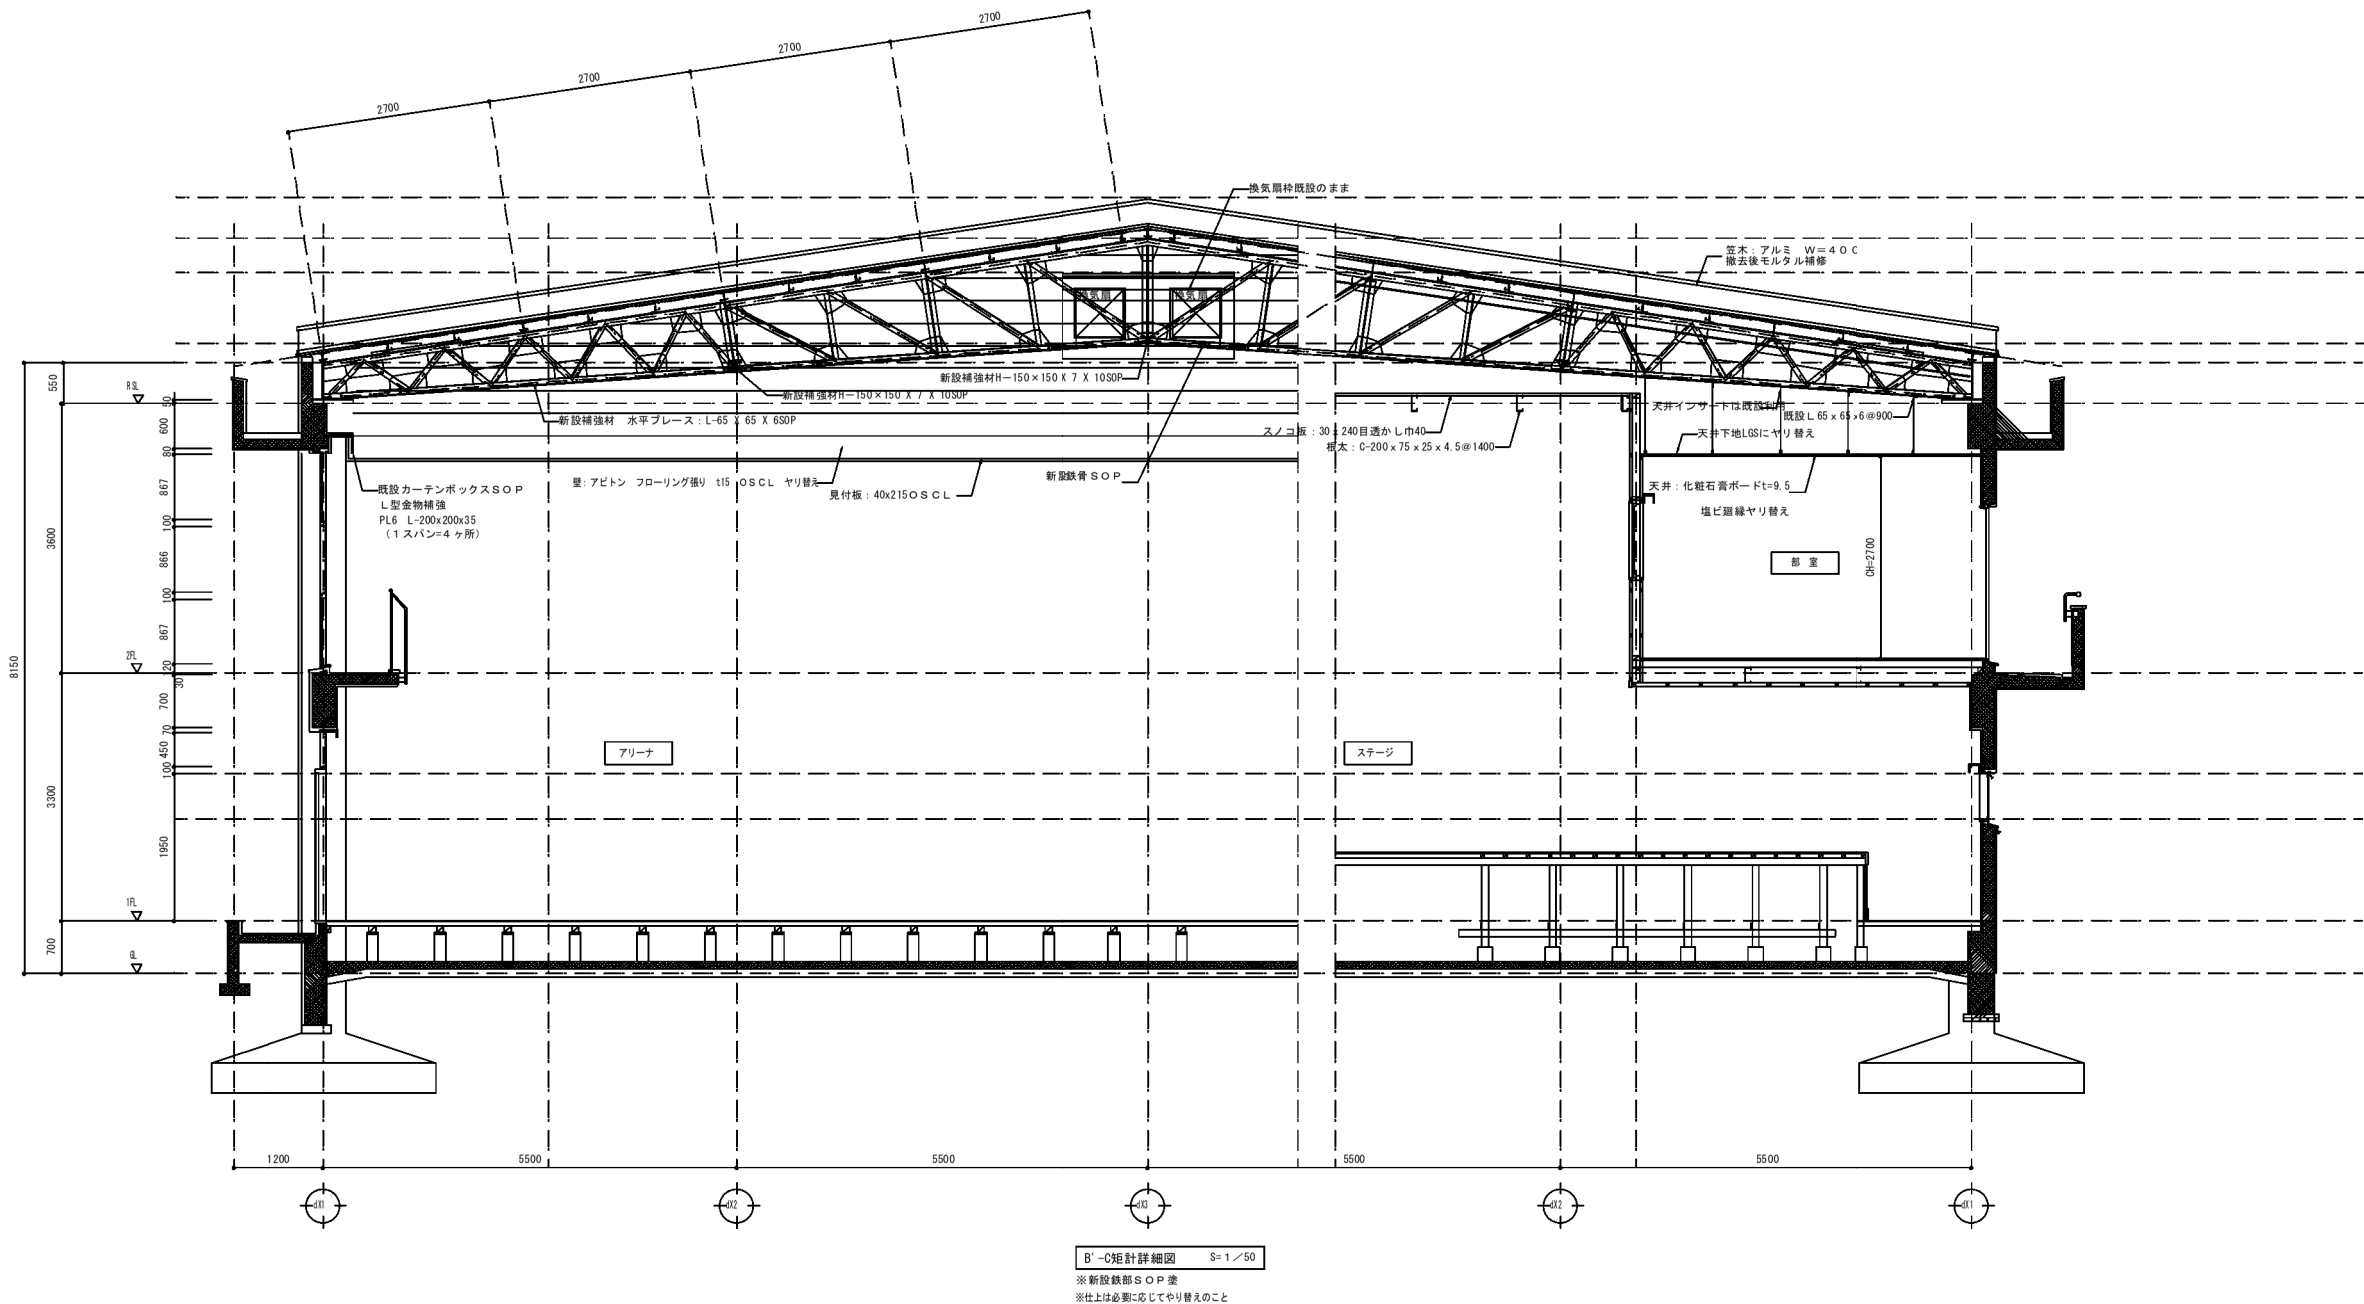

※仕上は必要に応じてやり替えこと


作成年月日		備考		設計室		一級建築士事務所		一級建築士 大臣登録第363087号						今村 達哉		工事名称		生駒南中学校校舎等解体工事		図面NO.	
第1回	2026	5	29											担当	鈴木 康夫						
第2回															館柳 光佑						
第3回																					
第4回																					

本 社	〒532-0011	大阪府淀川区西中島4-3-2	類ビル	06・6305・2222
大阪設計室	〒144-0052	東京都大田区蒲田5-3-8-3	浦田明日ビルディング	03・5713・1011
大阪設計室	〒532-0011	大阪府淀川区西中島4-3-2	類ビル	06・6305・6666

設計	小熊 耕平
----	-------

図面名称	(体育館) (H20) (現況撤去) 体育館 改修 矩計詳細図 (1)	縮尺	A1:1/50 A3:1/100
------	-------------------------------------	----	---------------------

A-199

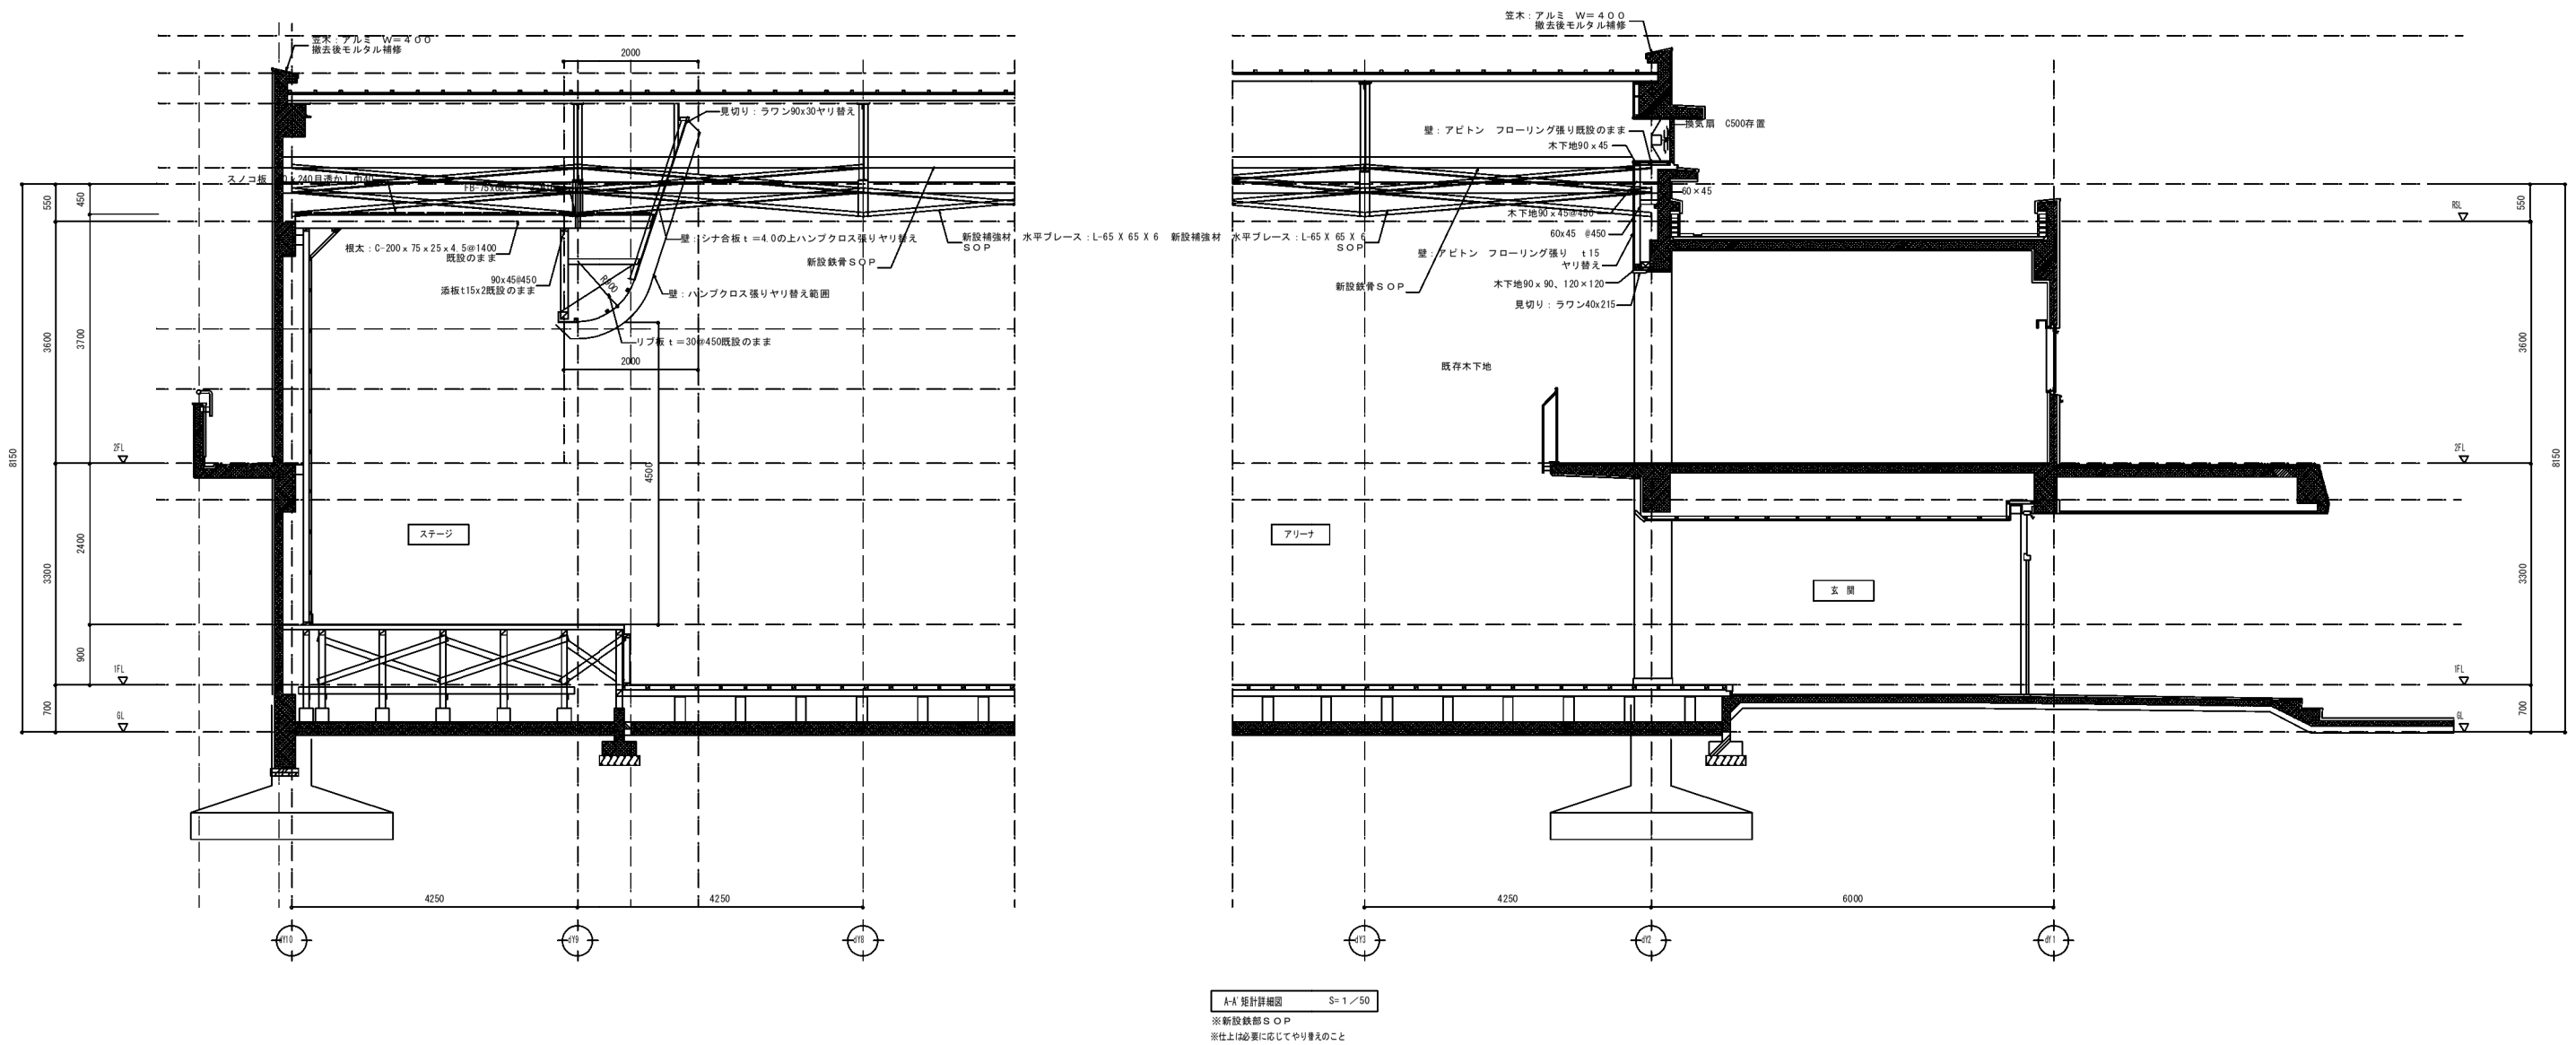

- ・ 図示青囲み内容：解体対象。

		作成年月日		備 考		株式会社 類設計室 一級建築士事務所 本社 社 2026-0011 大阪市淀川区西中島4-3-2 類ビル 06・6305・2222 東京設計室 2026-0052 東京都大田区蒲田5-3-8-3 蒲田朝日ビルディング 03・5713・1011 大阪設計室 2026-0011 大阪市淀川区西中島4-3-2 類ビル 06・6305・6666	設計 一級建築士 大田登録第363087号 小熊 耕平			担当 今村 達哉 鈴木 康夫 館柳 光佑	工事名称 生駒南中学校校舎等解体工事		図面NO A-200
第 1 回	2026	5	29	図面名称 (体育館)(H20)(現況撤去)体育館 改修 矩計詳細図 (2)							縮尺 A1:1/50 A3:1/100		
第 2 回													
第 3 回													
第 4 回													

I	工事名称	生駒市立生駒中学校 プール新設工事		6 設備工事の取合	適用範囲	6	1 セメントの種類	普通ポルトランドセメント
	工事概要				鉄筋コンクリート部・貫通孔・開口部の型枠・スリッパ及びそれらの補強	2 混 合 剤	混和剤はAE減水剤標準形とする	
	1 工事場所	生駒市 萩原町 90番地			壁・天井の仕上材・下地材の切込・及び下地材の補強	3 レーミックスコンクリート	1 類	
	2 工事種別	増 築			荷 重 図	4 普通コンクリートの調合	設計標準強度 $F_c = 180^{kg/cm^2}, 150^{kg/cm^2}$	
	3 地域地区	住居地域			設備機庫の位置取合の寸法の検討とさき工程と関係提出し	5 床コンクリート仕上げ	種別A種	
	4 用途	プール			監理員の承認を受ける	6 2:7:1打設1仕上のセメントの種類	B 種	
	5 工事規模 構造	敷地面積	床面積 $74^{.568m^2}$ 建築面積 $74^{.568m^2}$	7 設計 GL	毎層1211.53	7 型枠緊張材の種別	ホルト式 型枠緊張材にJ-1を使用する部分	
		増築建物	プール付属棟 補強コンクリート造	8 記 録	工事の全貌の経緯を記載し工事と関係し 原則として毎週監理員と提出すること。 竣工時と上取書時 工事打合せ記録			
			プール本体 プール径 $14^M \times 25^M$ 6マス		鍵明細書、引渡書、保証書、機庫取付の説明書、その他本特記仕様書と2指示しセメント 監理員の指示により指示の引渡す	7 1 鋼材の種類	SS-41 鋼板品	
			プールサイド 鉄筋コンクリート造		引渡しを要するものは監理員の指示により指示の引渡す	2 鉄骨加工業者	監理員の承認する加工業者とする	
II	6 工事区分	建築工事		9 発生材の処理	引渡しを要するものは監理員の指示により指示の引渡す	8 1 空胴コンクリートの種別	普通フローツ C 種 厚さ 150^{MM} JIS表示の工程品	
		電気設備工事			引渡しを要するものは監理員の指示により指示の引渡す	2 配 筋	図示による	
III	7 工事制 制	昭和 年 月 日迄		10 色彩の決定	見本品提出の上監理員が決定する	9 1 材 料	段ボールスリッパ 71L	
	工事範囲	本工事と仕様の各々関係の下記工事を実施する。		11 保 険	本工事請負者付保の火災・地震・盗難・工事材料の火災・火災保険契約を締結する	10 1 折 板	長尺重鉛鍍銀板カラー焼付 厚 0.8^{MM} 山高 87^{MM}	
IV	建築工事仕様			12 関係諸部への届出	工事関係諸部への申請届出等は全て該業者が代行し費用を負担する	2 セ ン	新鋭の 硬質強化ビニルシート 150°	
	1 関係の持記事項	記載された内容の事項と本建設事務官等関係の相違 建築工事実施仕様書（昭和64年版）による		2 足 場	外部足場・木架足場・内部足場・脚立足場とする		三豊金属工業（株）11-7501 同等品以上	
				工事表示	工事中に発生する 異音・振動等の発生状況、表示位置等と監理員の指示により指示し 工事中に発生する 異音・振動等の発生状況、表示位置等と監理員の指示により指示し		積水化学工業（株）P-200 同等品以上	
				工事用電気電力	仮設電気・取付の上使用 尚使用用の電気・針線等と監理員と関係の上行う		豊栄の 硬質強化ビニル管 $\phi 100$	
				仮 用 へ	関係の安全ネット H=1200mm	11 1 防水ビニル	防水剤 日本セメント（株）ウエ-91B 20才工業（株）20才3号	
				交通整理員	20才以上 等・資材の運搬・搬入・搬出・交通整理員2名所と配置すること	2 セ ン	同等品以上（プラ-処理）	
				監督員事務所	有 24時間 待機	2 合成樹脂砂壁紙交付	JIS A6909 外装用A類砂壁紙交付標準仕様に準拠する	
	1 埋 入 盛 土	原則として根代土適用とするが監理員の指示がある場合は限りなく		3 土 工 事				
	2 残 土 処分	場外処分		4 地 業 工 事				
	1 土 質 改良	図示による		5 鉄 筋 工 事				
V	2 持 記 材 料 の 工 法	建築工事関係の仕様と記載された内容の持記と本工事監理員の承認を受けるが該業者の指示に従うこととする		1 鉄 筋 の 種 別	異形鉄筋 SD-30			
	2 建築材料等	建築材料の製造所 製品及び施工業者の持記と本工事監理員の承認を受けるが該業者の指示に従うこととする		2 継 手	重継手			
	3 持 記 材 料 の 工 法	建築工事関係の仕様と記載された内容の持記と本工事監理員の承認を受けるが該業者の指示に従うこととする		3 水 ぶ り 厚 さ	床版下端より 30^{MM} (5センチメートル使用)			
	4 工事写真	下記のとおり監理員に提出する。記載事項は各々の業者による		4 壁床の隅部補強	開口部の位置寸法図示による			
		マイクロフィルム (35mm版 相対APカード)		5 大 間 工 事 の 補 強	A 型			
		区分	分類 種別 撮影枚数 部数(35mm版)	6 鉄 骨	分設等(120才未満)に公差試験所にて引張強度試験を行うが成績表を提出し監理員の承認を受ける。又ミル-1と提出する			
		着工前	カ-セ-ス版 監理員と指示し	2	24X35			
		工事中	同 上	2	同 上			
		完成後	カ-セ-ス版 内部 写真 26	3	60X90			
		工事用フィルムと名称 撮影年月日記入整理の上、記録部提出すること。又(原稿文)を提出すること (B5版)						
VI	5 その他仕様書類	別紙第1号より仕様書一式、各指図部提出する						
		竣工図製本3部 施工図製本1部						

図示青囲み部分：解体対象


1	アルミ建具	B種(既設建具よりこれに準ずる建具) 断熱性 70 ^M 強度 200Kg 水溶性 25 表面処理 陽極酸化皮膜 C種
2	鋼製建具	
3	上皿アース	ポリエチレン合板(芯材:バニラニカム) フラッシュ 光沢 40% 既製品
4	建具金物	丁番 ステンレス製 エロック マスターキーを設ける ドアチャック ストップバルブ ユニバーチャック(株) NEW STAR (株) ニッパナHN 又は同等品以上
5	ガラス	型板ガラス 厚4 ^M 配設枚数と設置位置の割合は、断面の面積の8%に及び、設置位置は9:1に
3	1-装飾料の製造	南面ペイント 日本ペイント 木目本塗料 SQP 波紋顔合ペイント FE フタル酸樹脂エナメル
4	1 築水地	H=1,000 錆鉄製格子付 2 U字溝 既設コンクリートU字溝 巾300 ^M 180 ^M (JIS規格品) 3 排水溝蓋 排水 排水口用ステンレス製溝蓋 350×350×6
6	1 シーリング	B種 ポリサルファイド系
2	壁名札	乳白色アクリル板 アクリル板 6ヶ所
3	使用注意板	乳白色アクリル板に文字(ペイント)書き出し アルミ枠付 10M×20M 1枚(文字位置は監理員の指示による)
4	フェンス	エキスパンドメタルフェンス(粉体塗装) H=1200 ^M 支柱@2000M 埋付型、 ^{BOXフェンス H=1200^M} 鋼管支柱 40×40
5	コッカー 棚	木製 明示による
6	ビニル張り基礎	ステンレス製 明示による
7	アルミガルベ	アルミ製 14.0 ^M ×25.0 ^M 6コース ※同様のフェンスの支柱は基礎部分より500mm間隔で57K4/45.0φ×2.5mmにて補強のこ。
8	U字溝取付	明示による
9	アルミ舗装取付	"
10	コンクリート舗装取付	"
11	橋本設	場内監理員指示箇所へ設け 3ヶ所程度
12	壁地	本工事影響範囲内

図示青囲み部分：解体対象


	作成年月日	備 考	株式会社 類設計室 一級建築士事務所 本社 社 住 532-0011 大阪市淀川区西中島 4-3-2 類ビル 06・6305・2222 東京設計室 住 144-0052 東京都大田区蒲田 5-3-8-3 蒲田朝日ビルディング 03・5713・1011 大阪設計室 住 532-0011 大阪市淀川区西中島 4-3-2 類ビル 06・6305・6666	設計 一級建築士 大臣登録第363087号 小熊 耕平		担当	今村 達哉	工事名称	生駒南中学校校舎等解体工事	図面NO		
第 1 回	2026 5 29						鈴木 康夫				縮尺 A1:- A3:-	A-202
第 2 回							館柳 光佑	図面名称				
第 3 回												
第 4 回												



作成年月日		備 考		株式会社 類設計室		一級建築士事務所		一級建築士 大臣登録第363087号				今村 達哉		工事名称 生駒南中学校校舎等解体工事		図面NO	
第 1 回	2026 5 29			本社 社 532-0011 大阪市淀川区西中島 4-3-2 類ビル		06・6305・2222		設 計 小熊 耕平		担 当 館柳 光佑		図面名称 (プール)(S60(現況撤去)各立面図		縮尺 A1:1/100 A3:1/200		A-204	
第 2 回			東京設計室 社 144-0052 東京都大田区蒲田 5-3-8-3 蒲田朝日ビルディング		03・5713・1011												
第 3 回			大阪設計室 社 532-0011 大阪市淀川区西中島 4-3-2 類ビル		06・6305・6666												
第 4 回																	

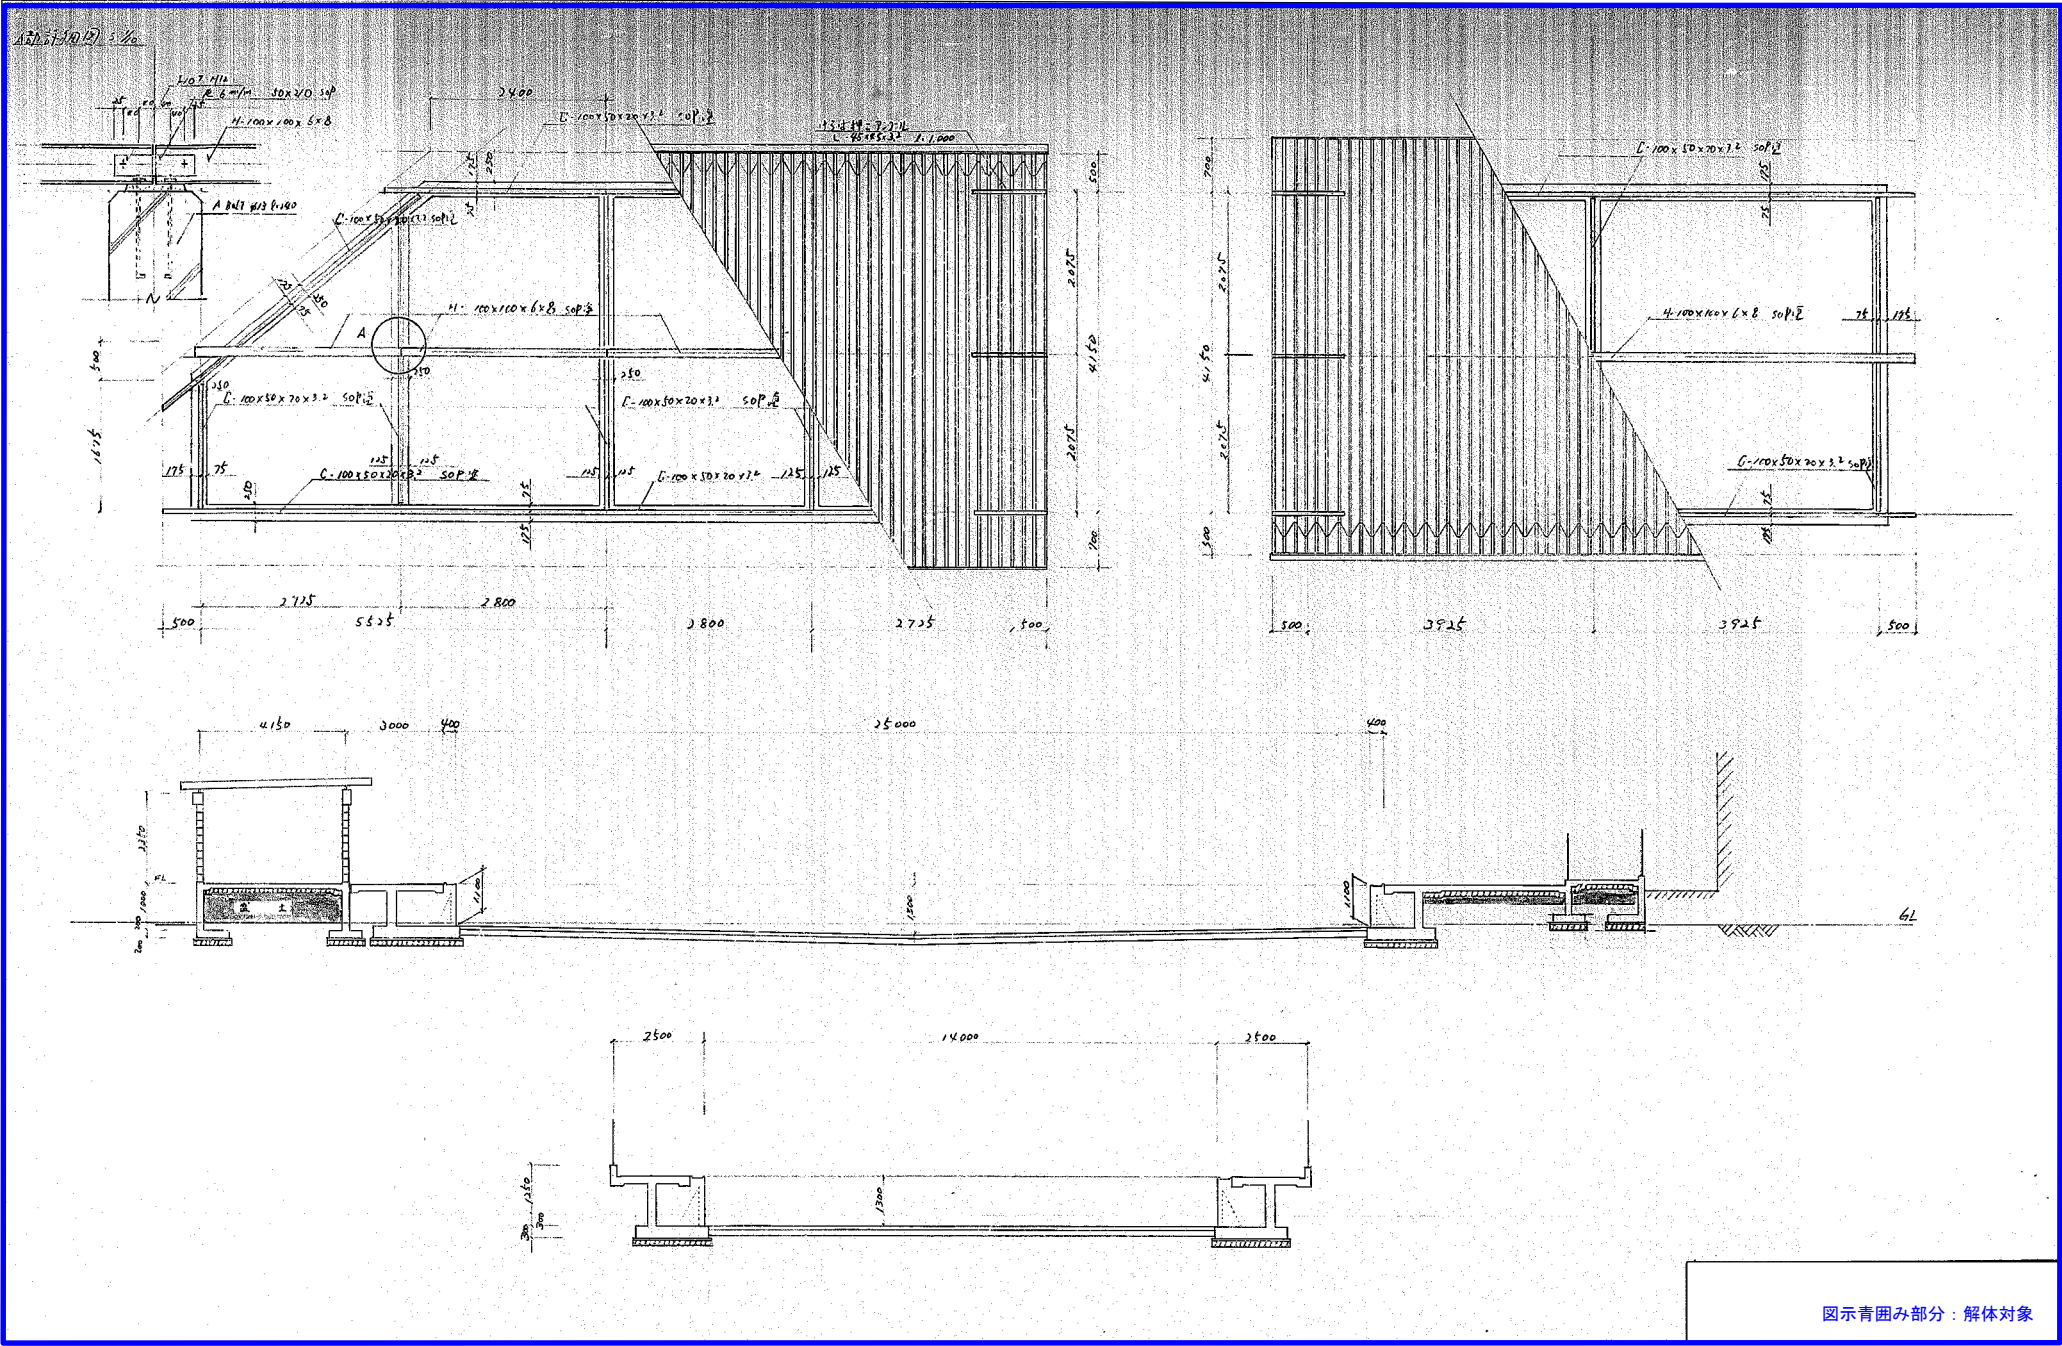

作成年月日		備考		株式会社 設計室		一級建築士事務所		設計		一級建築士 大臣登録第363087号		今村 達哉		工事名称		図面NO.	
第1回	2026	5	29											生駒南中学校校舎等解体工事		A-205	
第2回														図面名称		縮尺	
第3回														(プール)(S60)(現況撤去)屋根伏図 断面図		A1:図示	
第4回																A3:図示/2	

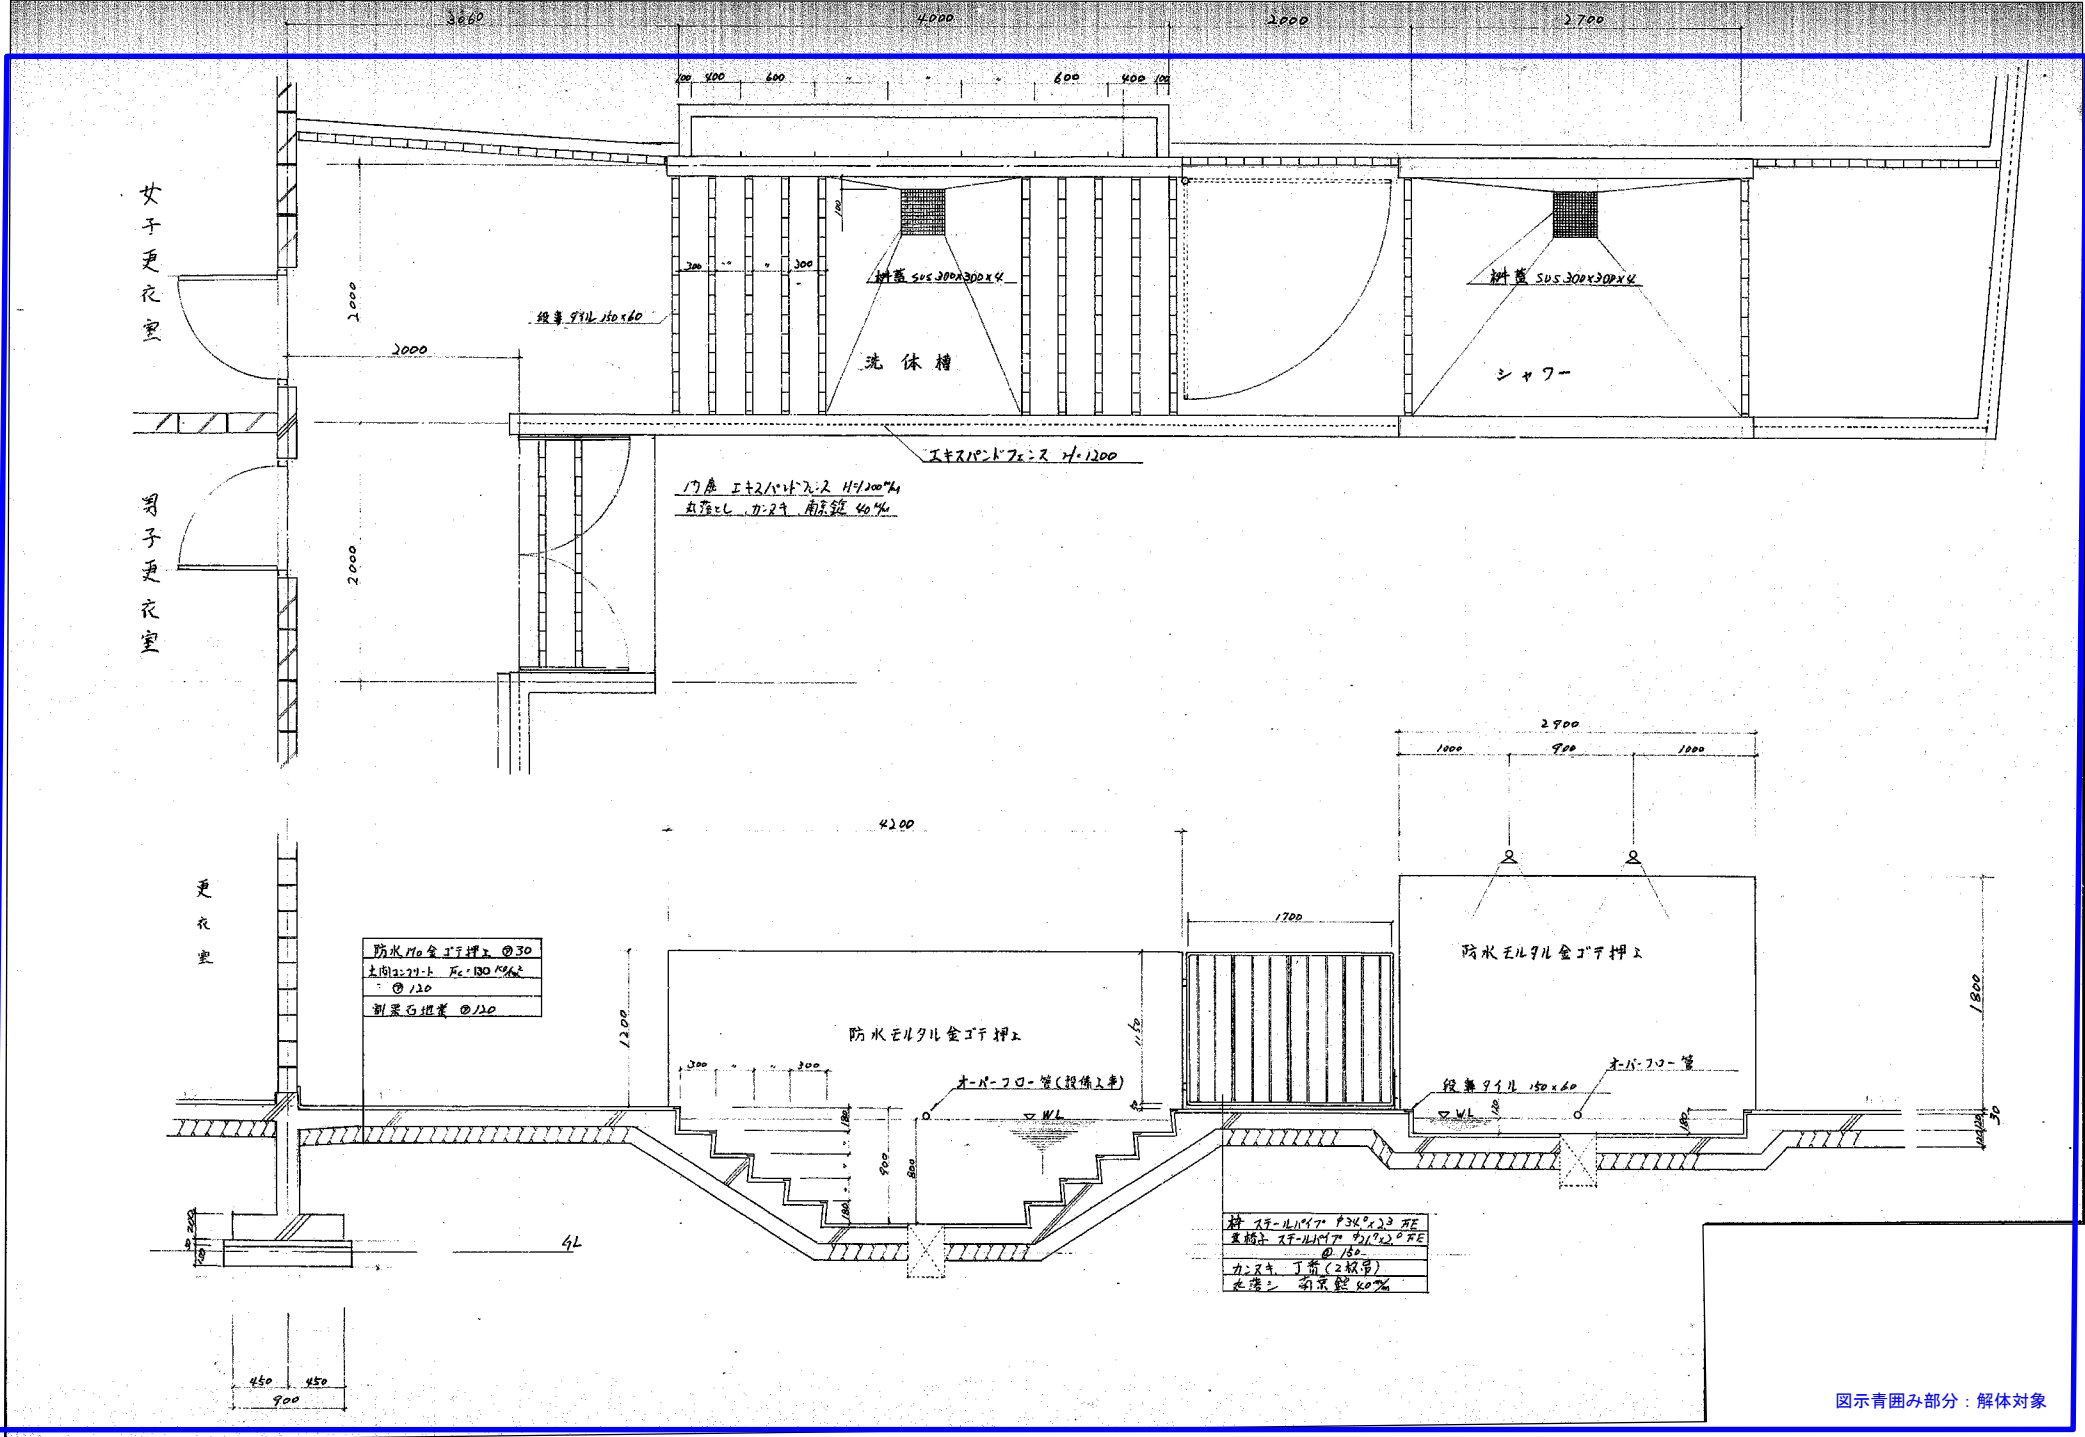

図示青囲み部分：解体対象

作成年月日			備考			設計			図面NO.		
第1回	2026	5	29			第1回	2026	5	29		
第2回						第2回					
第3回						第3回					
第4回						第4回					

作成年月日			備考			設計			図面NO.		
第1回	2026	5	29			第1回	2026	5	29		
第2回						第2回					
第3回						第3回					
第4回						第4回					

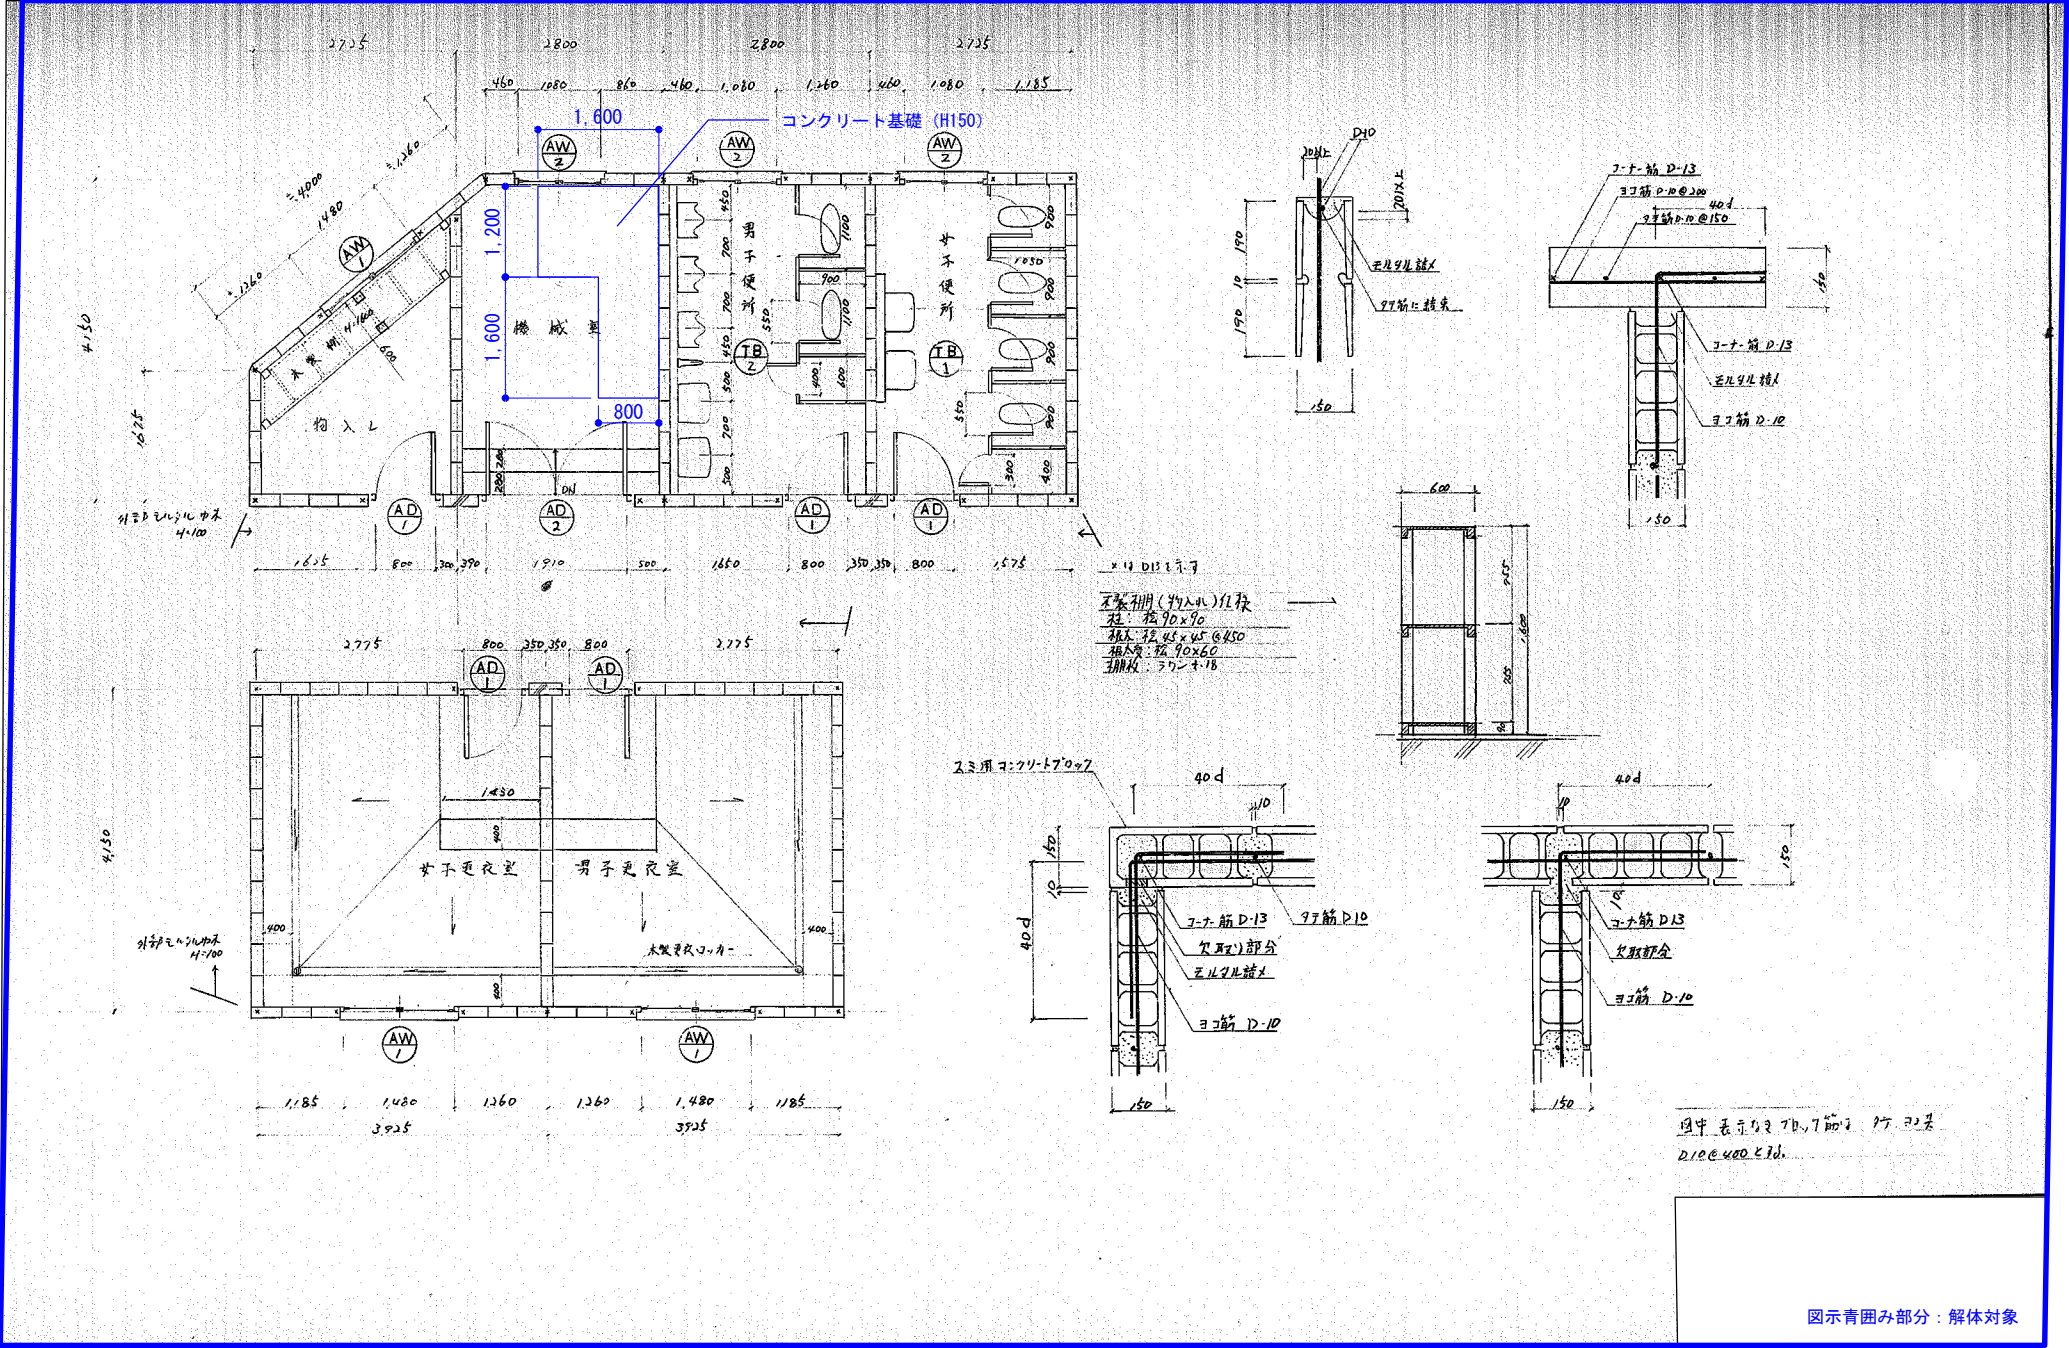

作成年月日		備考		株式会社 設計室		一級建築士事務所		一級建築士 大臣登録第363087号				今村 達哉		工事名称		図面NO.	
第 1 回	2026	5	29									担当	鈴木 康夫	生駒南中学校校舎等解体工事		A-209	
第 2 回													館柳 光佑	図面名称		縮尺	
第 3 回														(プール) (S60) (現況撤去) 平面詳細図 各部詳細図		A1: 図示	
第 4 回																A3: 図示/2	

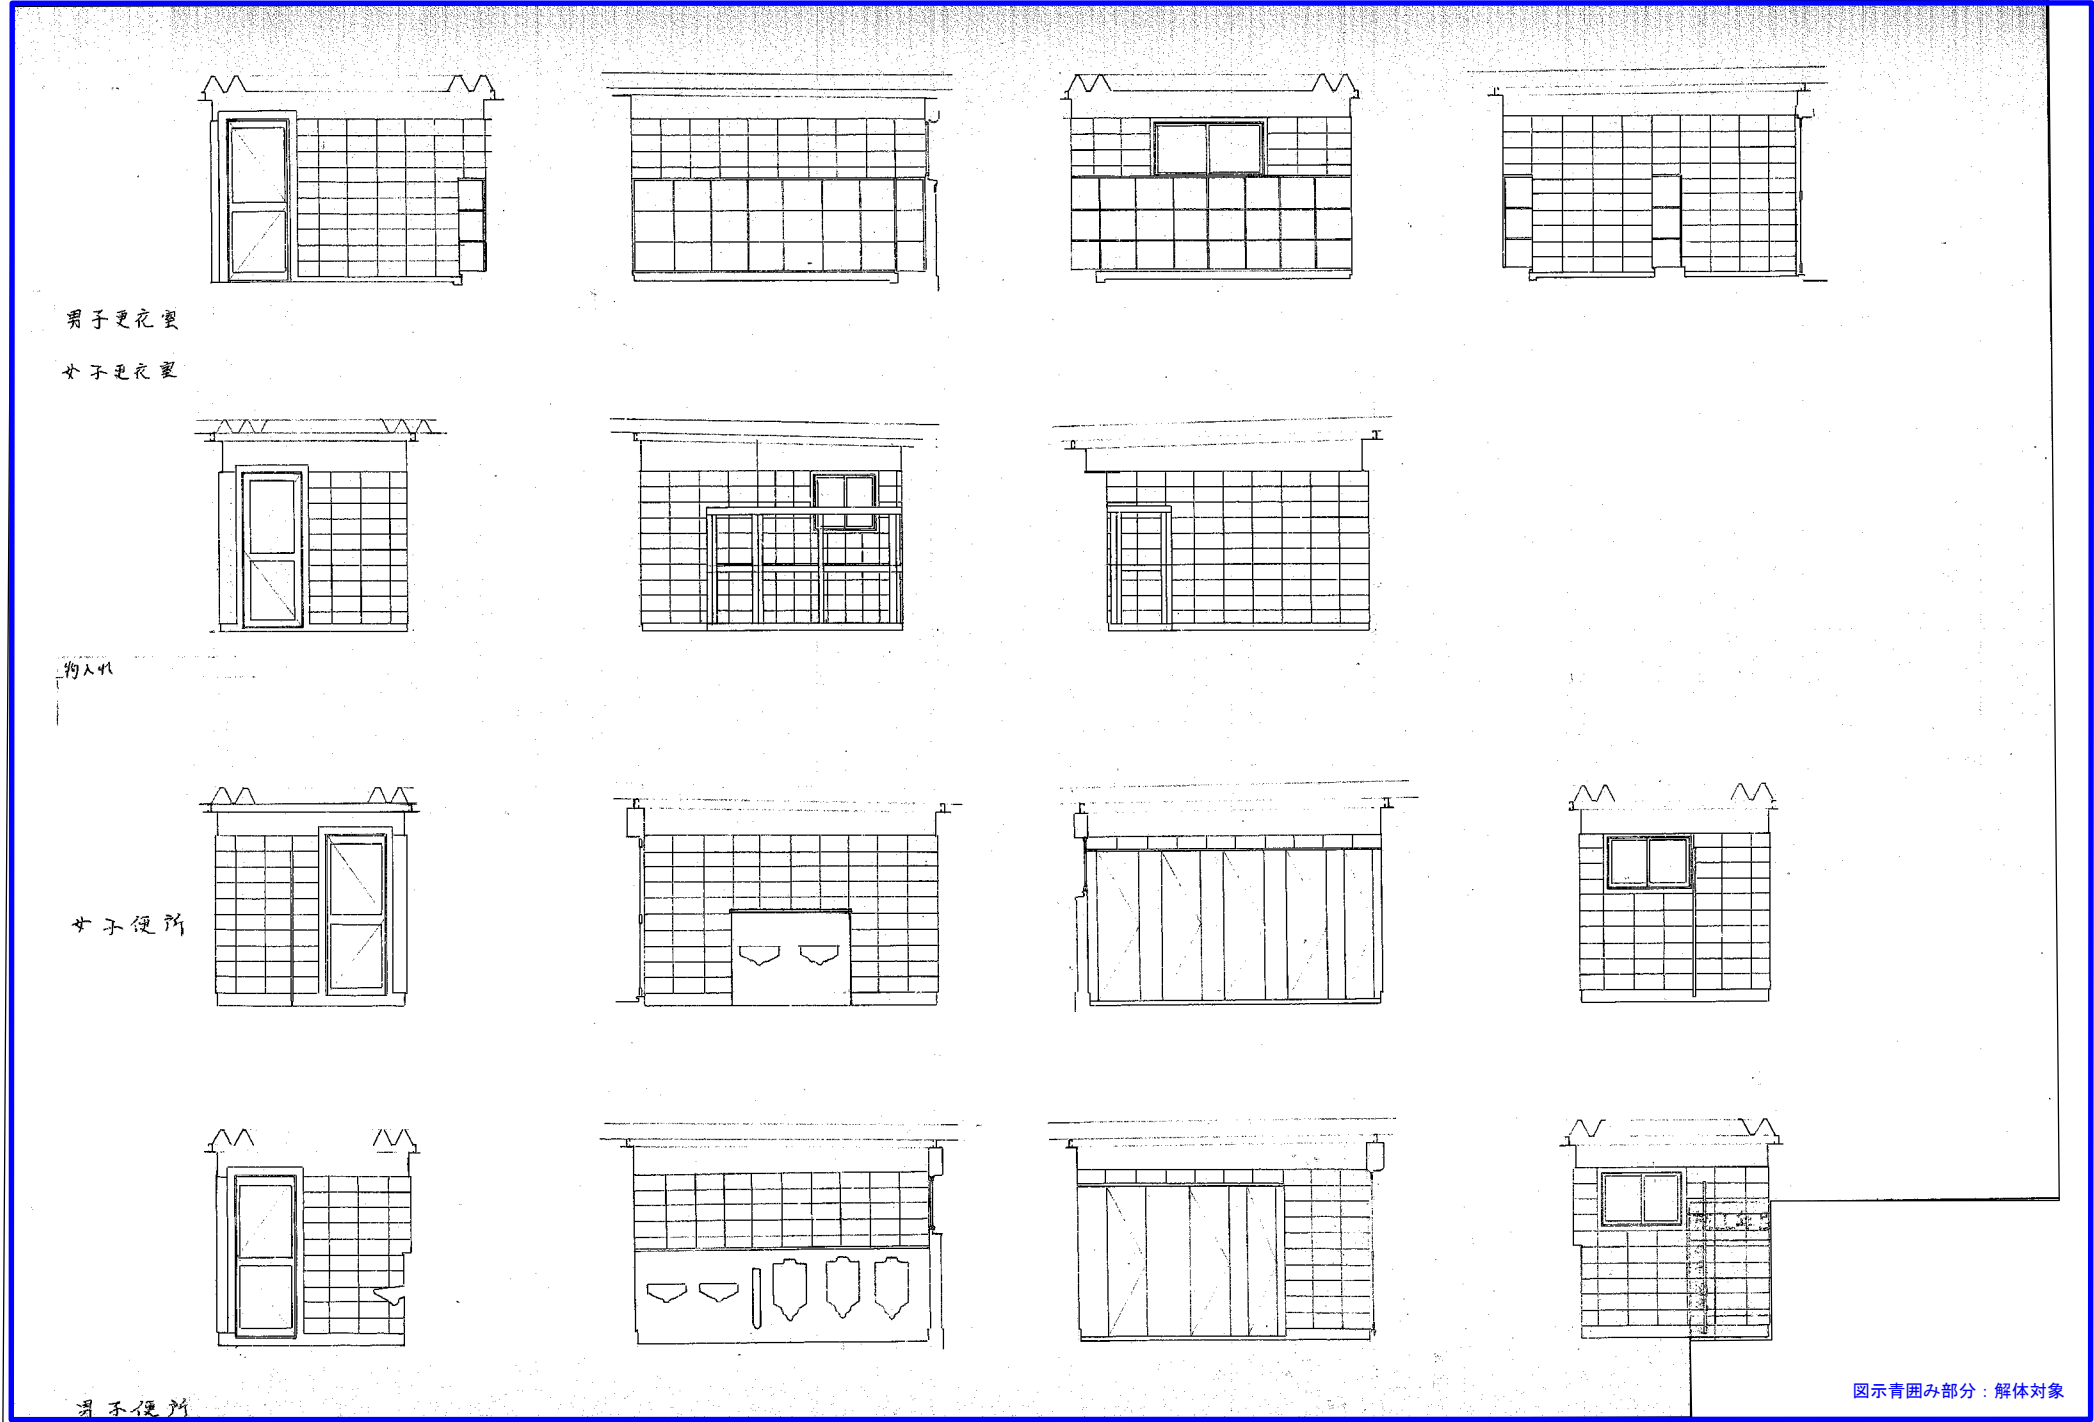

作成年月日		備考		事務所		設計		工事名称		図面NO.	
第1回	2026	5	29	事務所		設計		生駒南中学校校舎等解体工事		A-210	
第2回				事務所		設計		図面名称		縮尺	
第3回				事務所		設計		(プール) (S60) (現況撤去) 展開図		A1:1/50	
第4回				事務所		設計				A3:1/100	

