





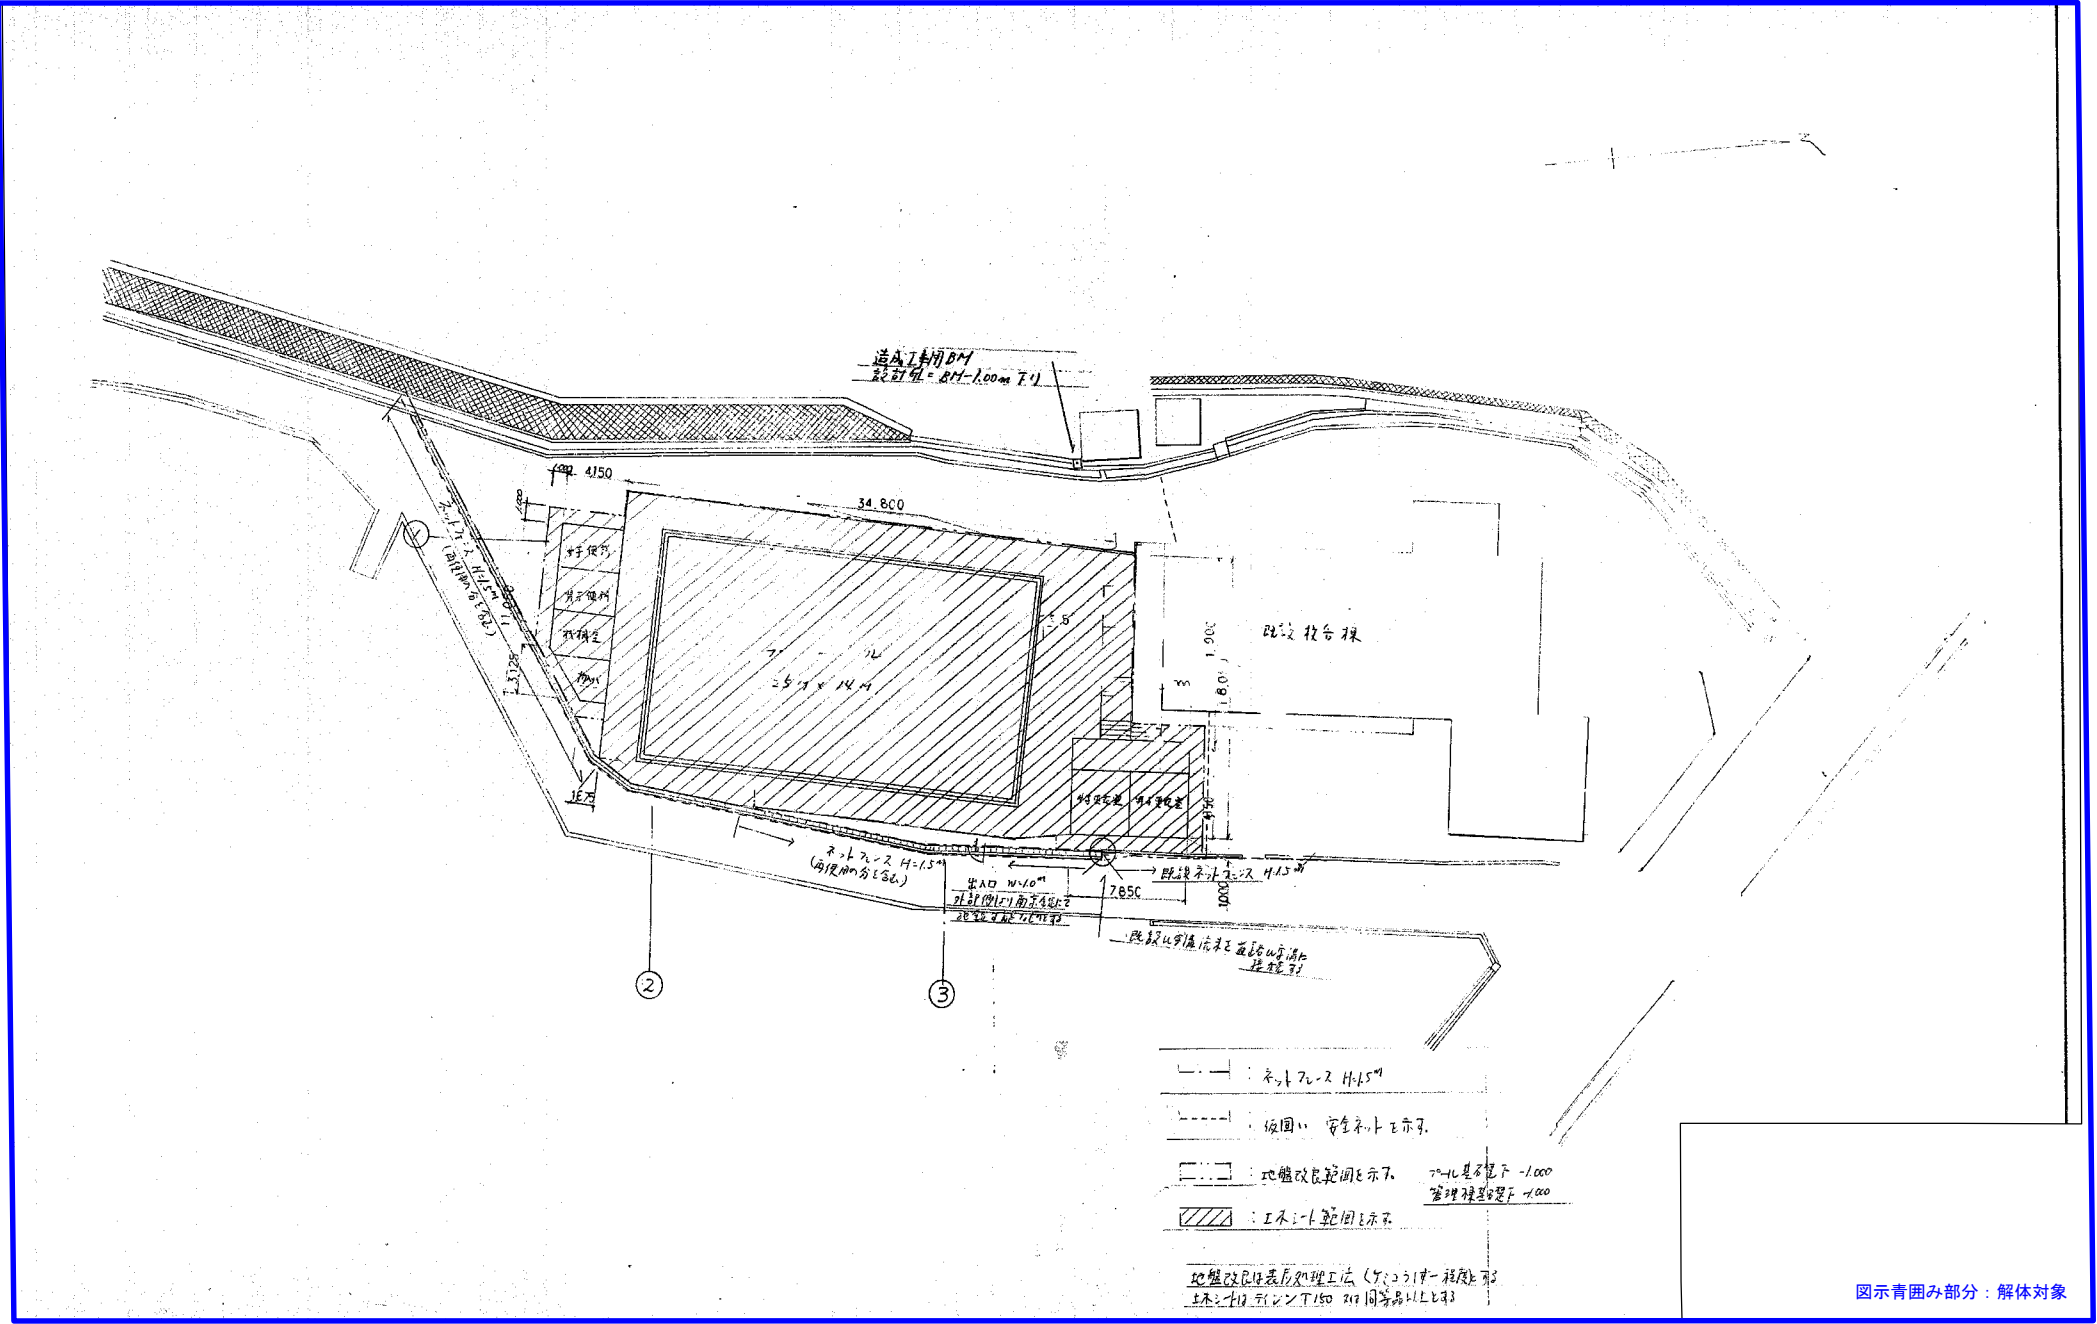


作成年月日			備 考		株式会社 大塚設計室 本社 〒532-0011 大阪市淀川区西中島4-3-2 類ビル 東京設計室 〒144-0052 東京都大田区蒲田5-3-8-3 蒲田朝日ビルディング 大阪設計室 〒532-0011 大阪市淀川区西中島4-3-2 類ビル	一級建築士事務所 一級建築士 大臣登録第363087号	設計 小熊 耕平	今村 達哉 鈴木 康夫 館柳 光佑	工事名称	生駒南中学校校舎等解体工事	図面NO. A-212
第 1 回	2026	5	29	図面名称					(プール) (S60) (現況撤去) 配置図 (地盤改良外構その他)	縮尺 A1:1/250 A3:1/500	
第 2 回											
第 3 回											
第 4 回											

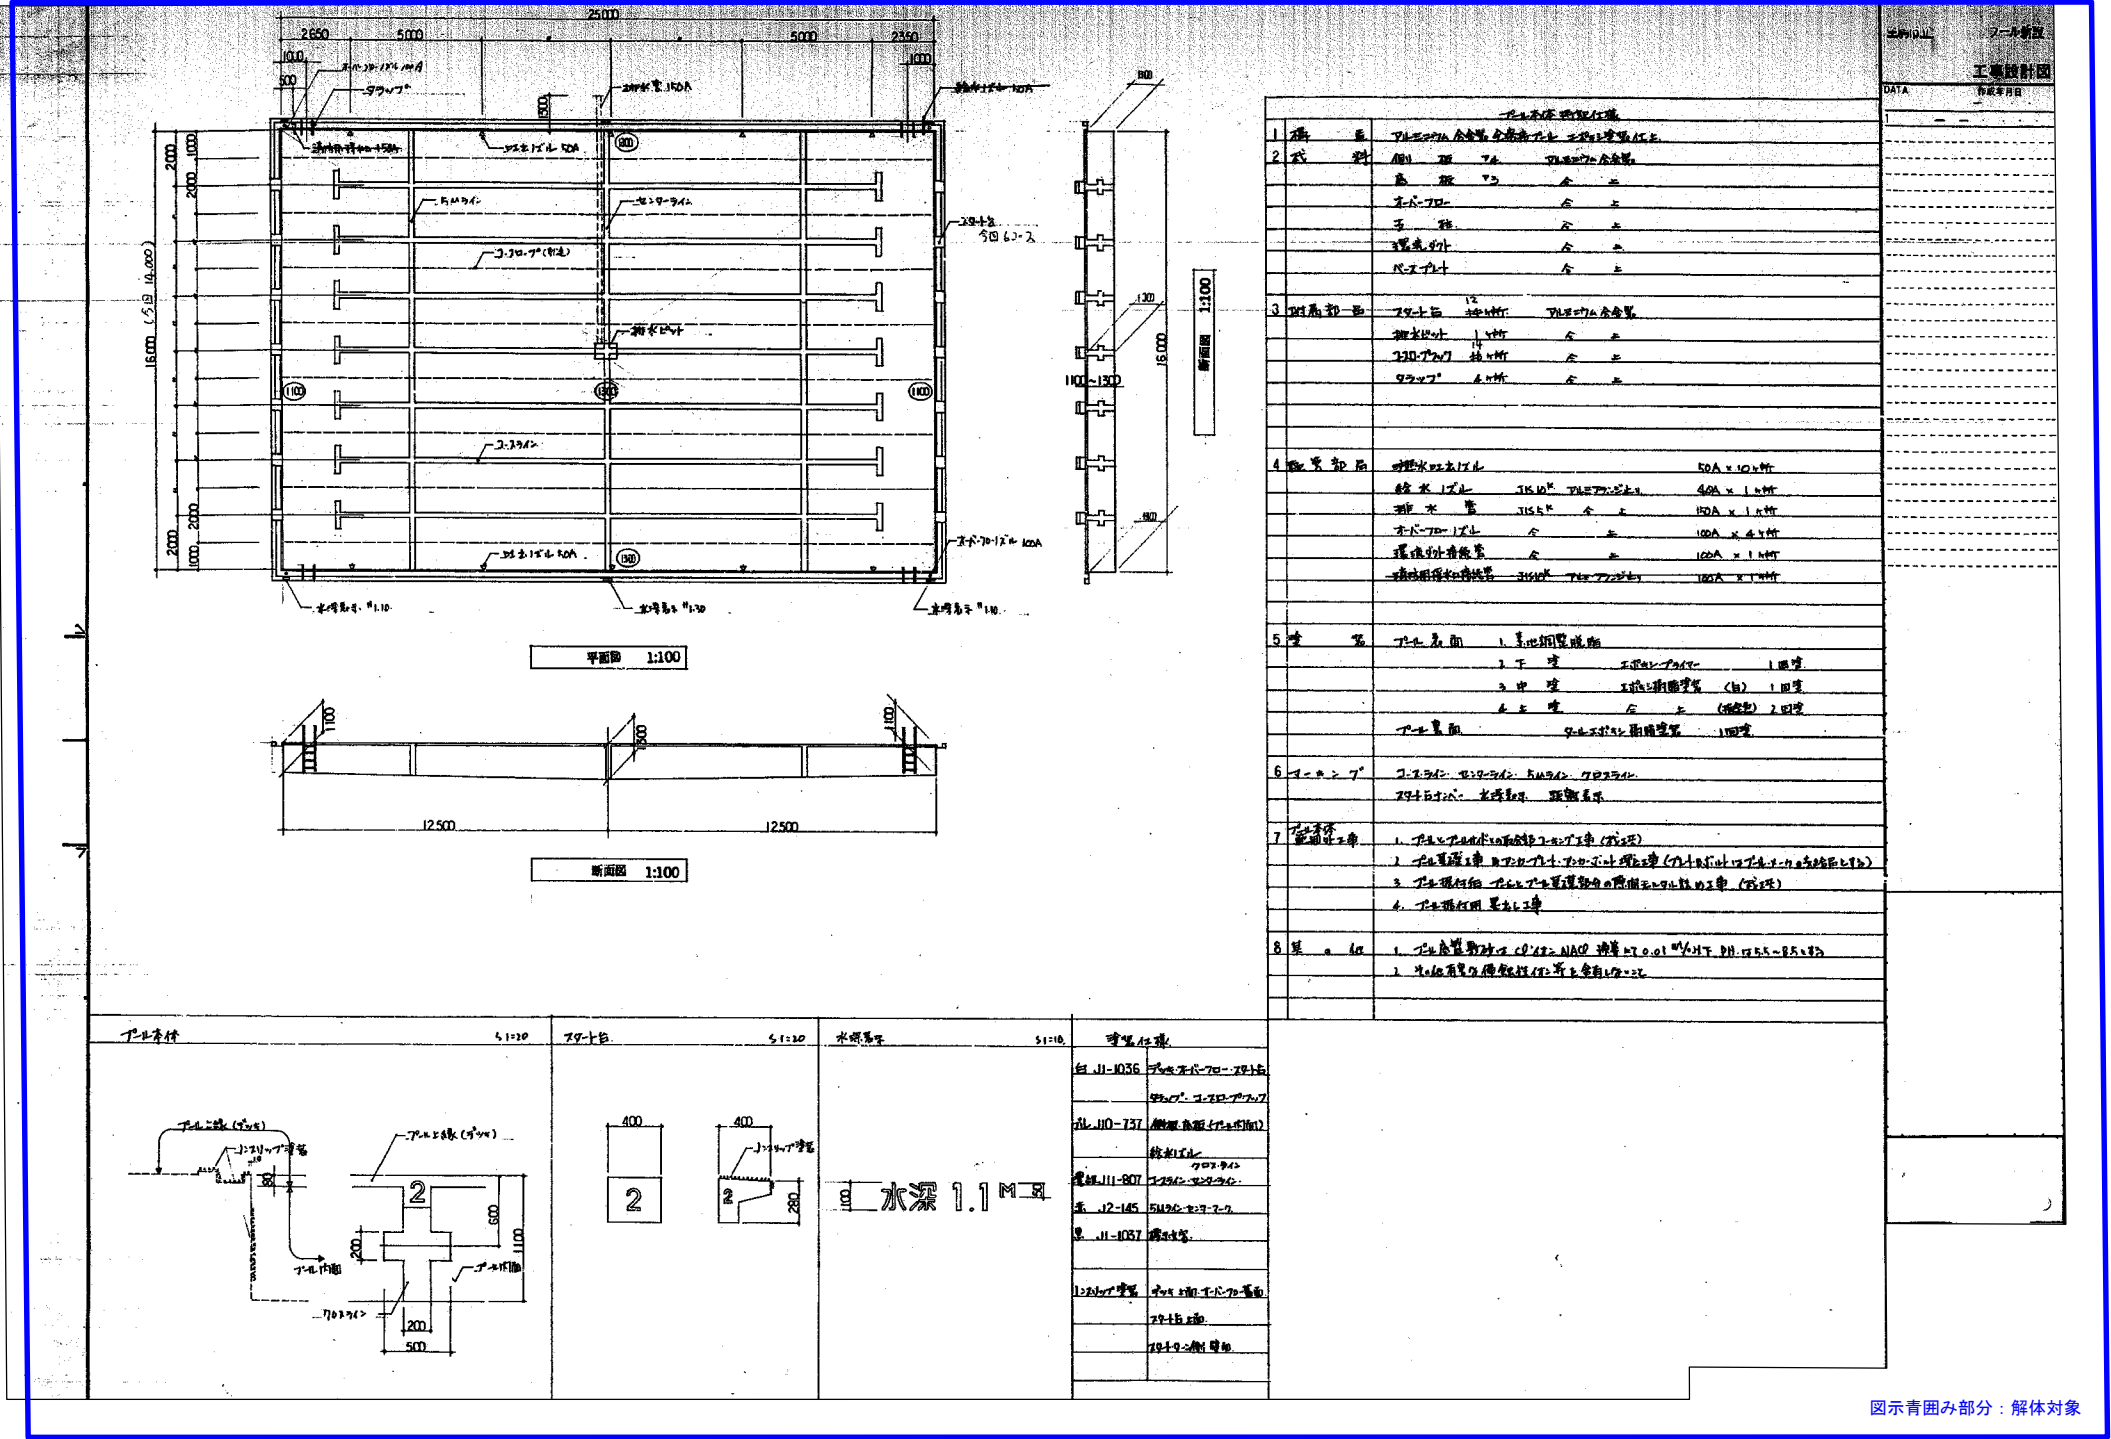

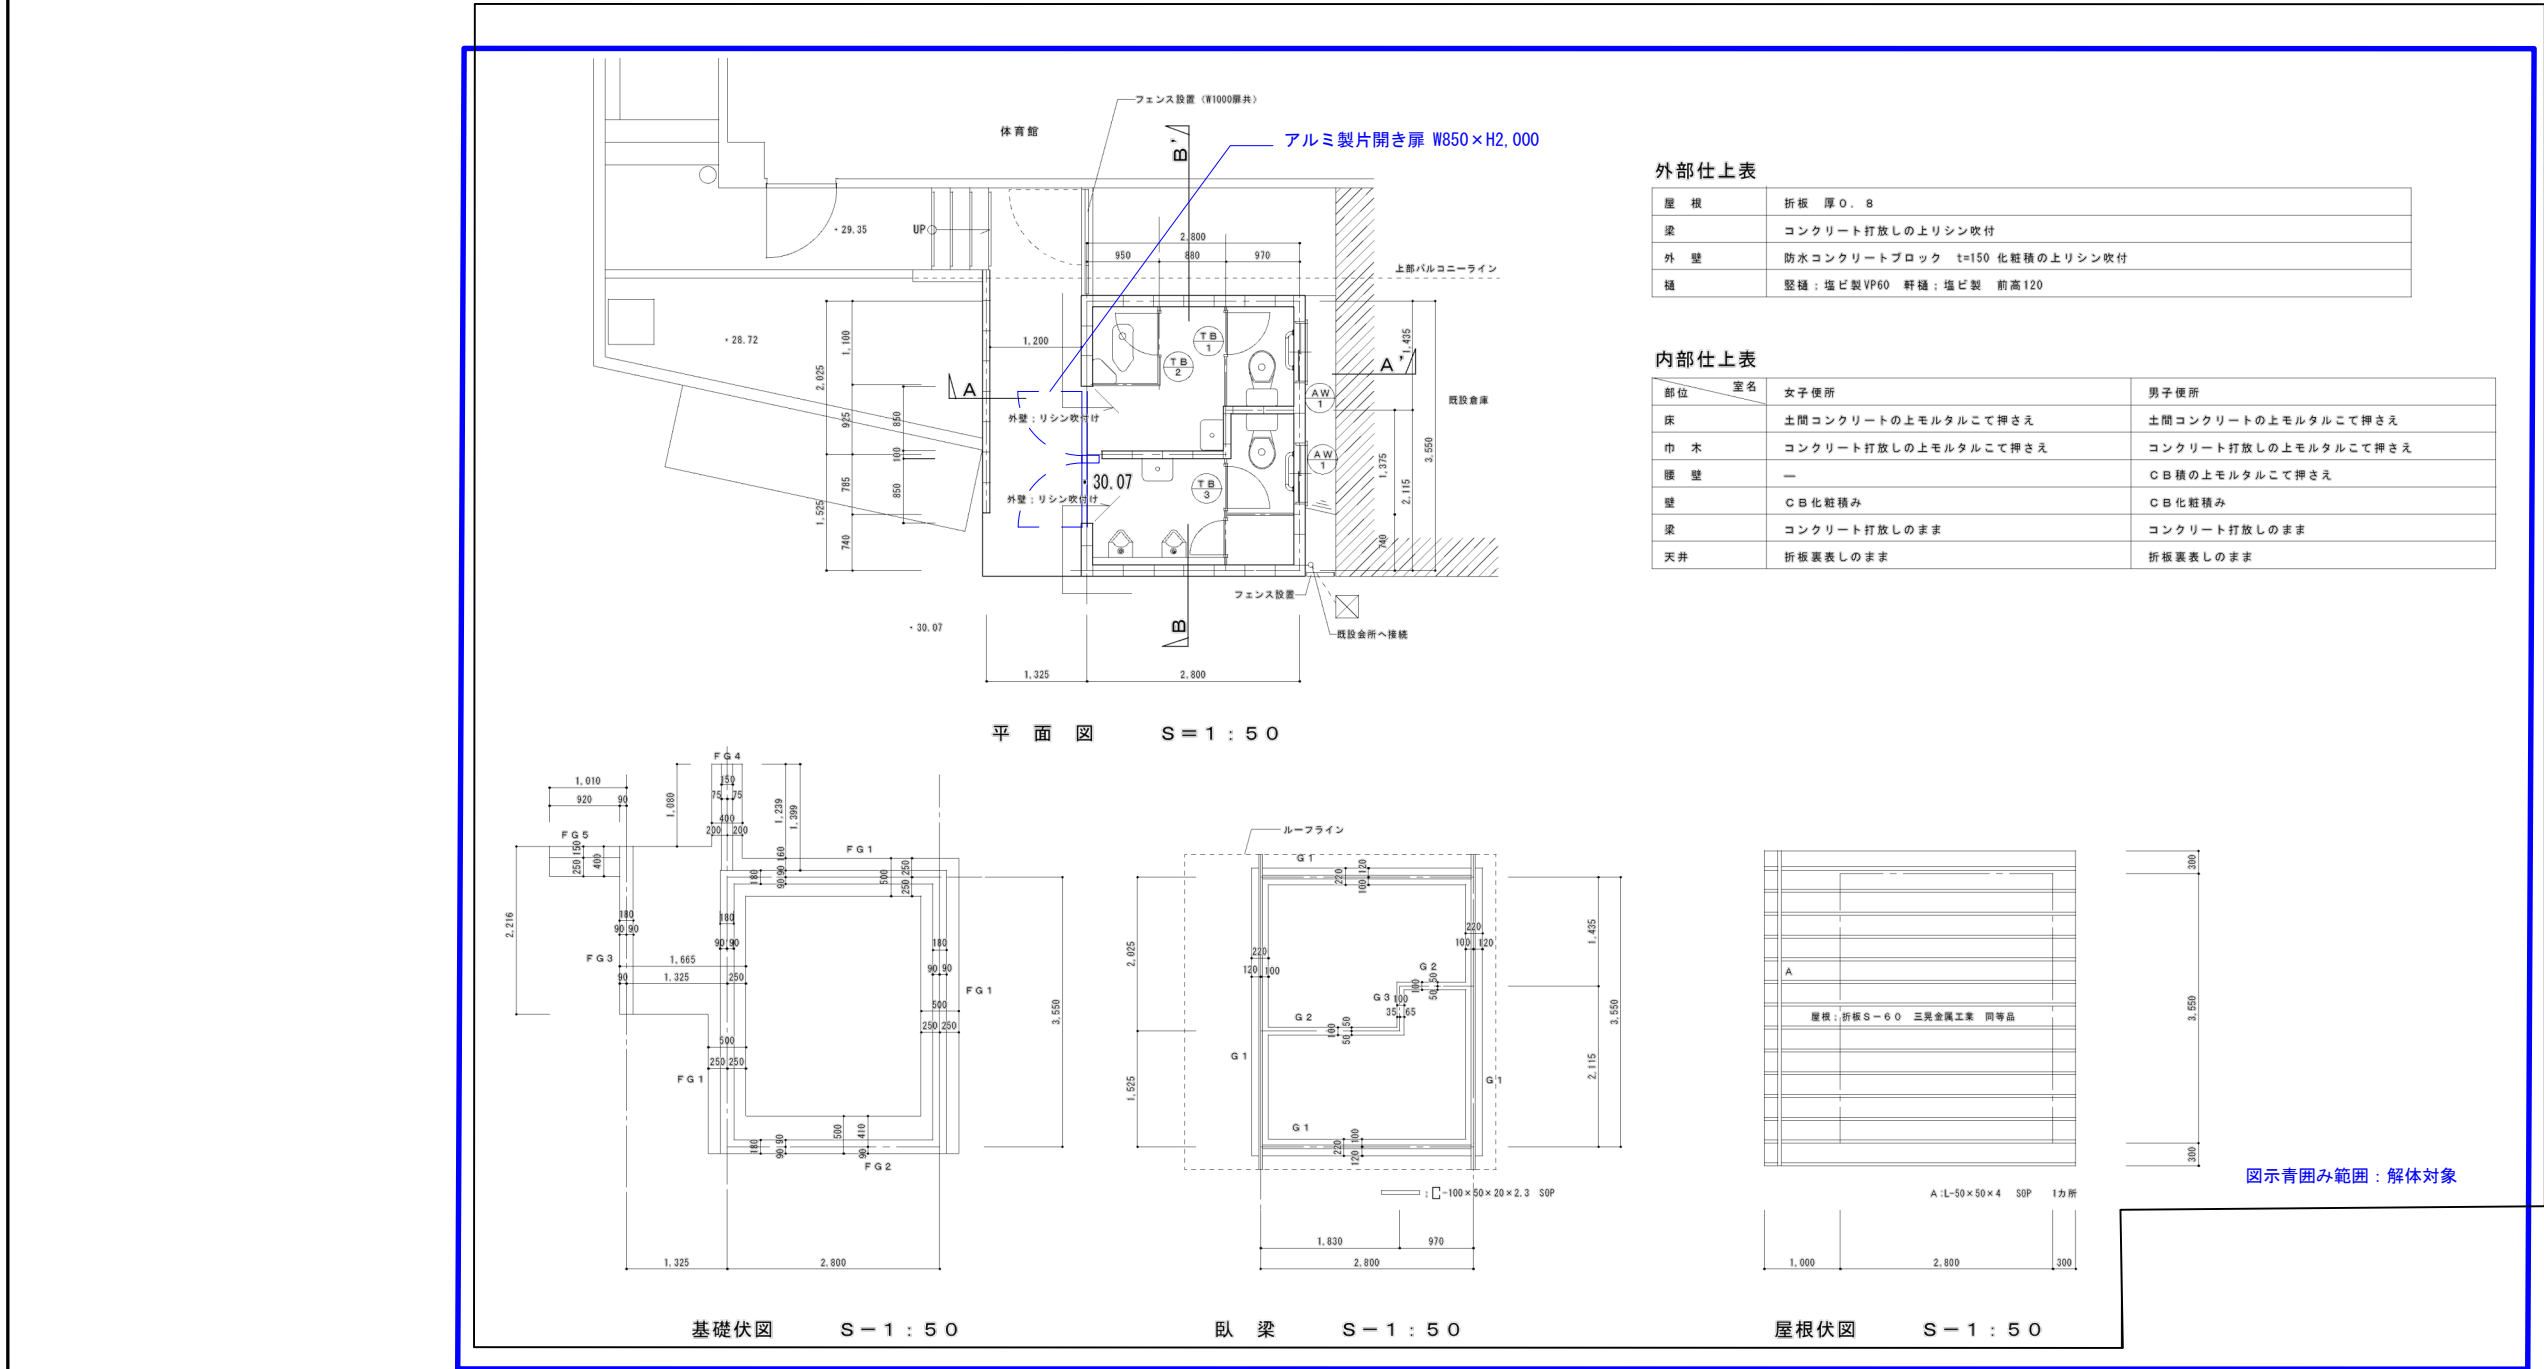


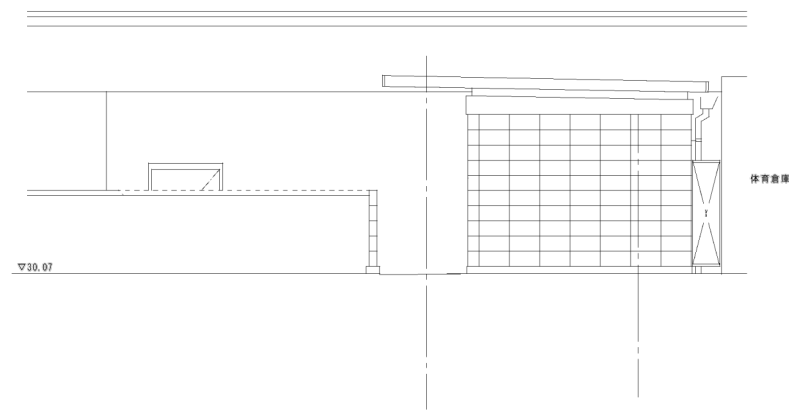


南側立面図 S-1:50

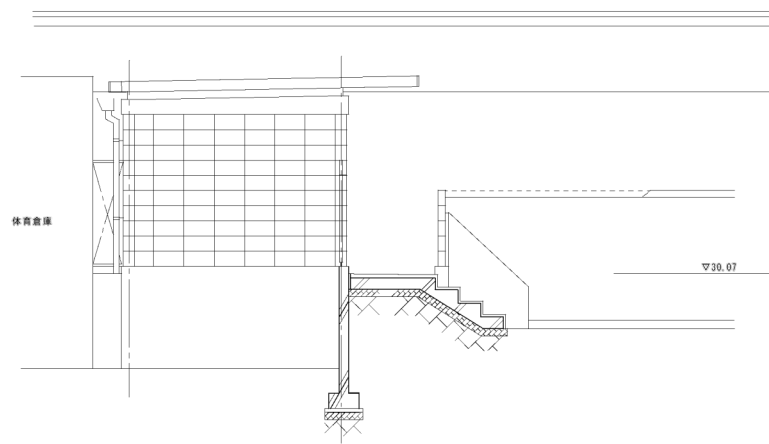

北側立面図 S-1:50

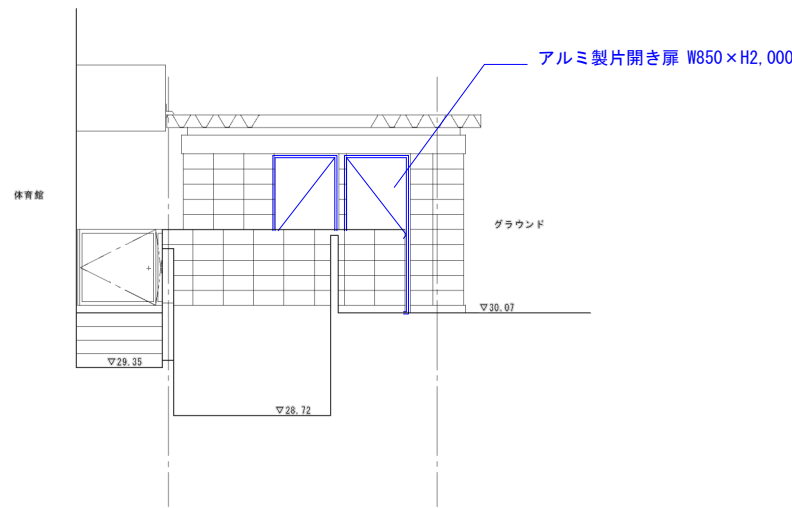


西側立面図 S-1:50

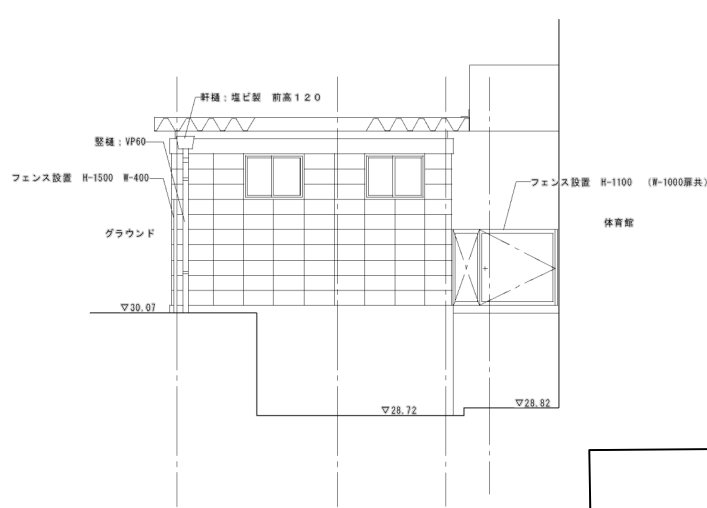


東側立面図 S-1:50

図示青囲み範囲: 解体対象

作成年月日			備 考			株式会社 森類設計室 本社 大阪府大阪市淀川区西中島4-3-2 森ビル 06-6305-2222 支店 大阪府大阪市淀川区西中島4-3-2 森ビル 06-6305-6666 大阪設計室 大阪府大阪市淀川区西中島4-3-2 森ビル 06-6305-6666	設計	一級建築士 大臣登録第363087号			担当 今村 達哉 鈴木 康夫 館柳 光佑	工事名称	生駒南中学校校舎等解体工事		図面NO. A-216		
第 1 回	2026	5	29									図面名称	(屋外トイレ) (H13) (現況撤去) 立面図			縮尺 A1: 図示 A3: 図示/2	
第 2 回																	
第 3 回																	
第 4 回																	

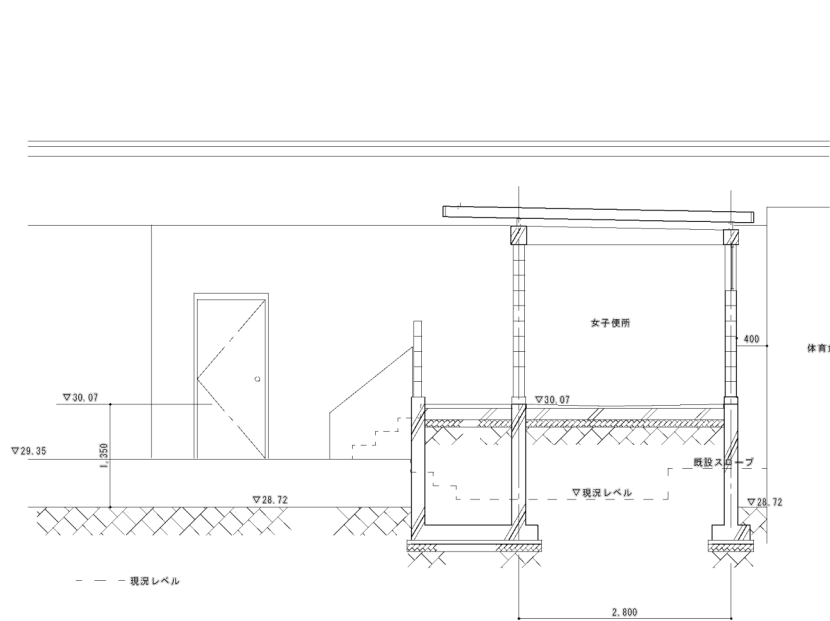

A-A' 断面図 S-1:50

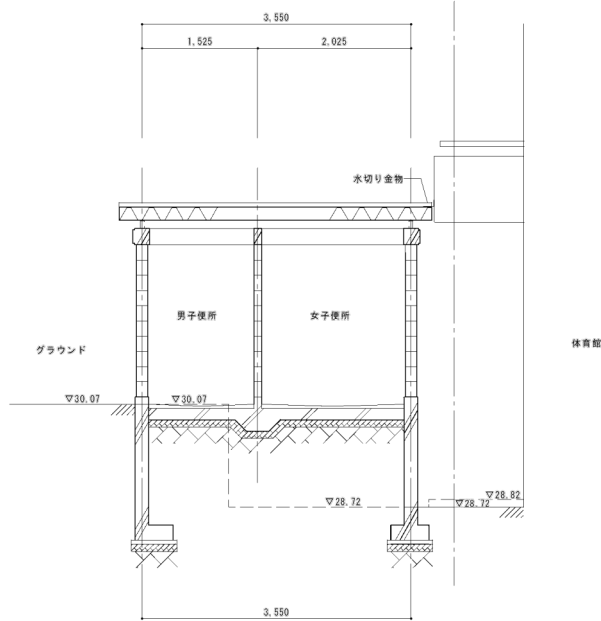


B-B' 断面図 S-1:50


建 具 表

記 号 ・ 数 量	AW 1	× 2	TB 1	× 1	TB 2	× 1	TB 3	× 1
形 状								
場 所	男子便所・女子便所		女子便所		女子便所		男子便所・用具入れ	
形 式	引き違い窓		トイレブース（脚具タイプ）		トイレブース（脚具タイプ）		トイレブース（脚具タイプ）	
見 込	70		30		30		30	
材質・仕上	アルミ押出型材		メラミン樹脂一体成形化粧パーティクルボード		メラミン樹脂一体成形化粧パーティクルボード		メラミン樹脂一体成形化粧パーティクルボード	
硝 子	板ガラス t=4.0		—		—		—	
金 物	クレセント 水切り		戸当り帽子掛け・脚具・ラッチ・蝶番		戸当り帽子掛け・脚具・ラッチ・蝶番		戸当り帽子掛け・脚具・ラッチ・蝶番	
備 考	合成樹脂網戸		壁見切・隅つなぎ・ドアエッジ		壁見切・コーナー見切・隅つなぎ・ドアエッジ		壁見切・コーナー見切・隅つなぎ・ドアエッジ	

図示青囲み範囲：解体対象

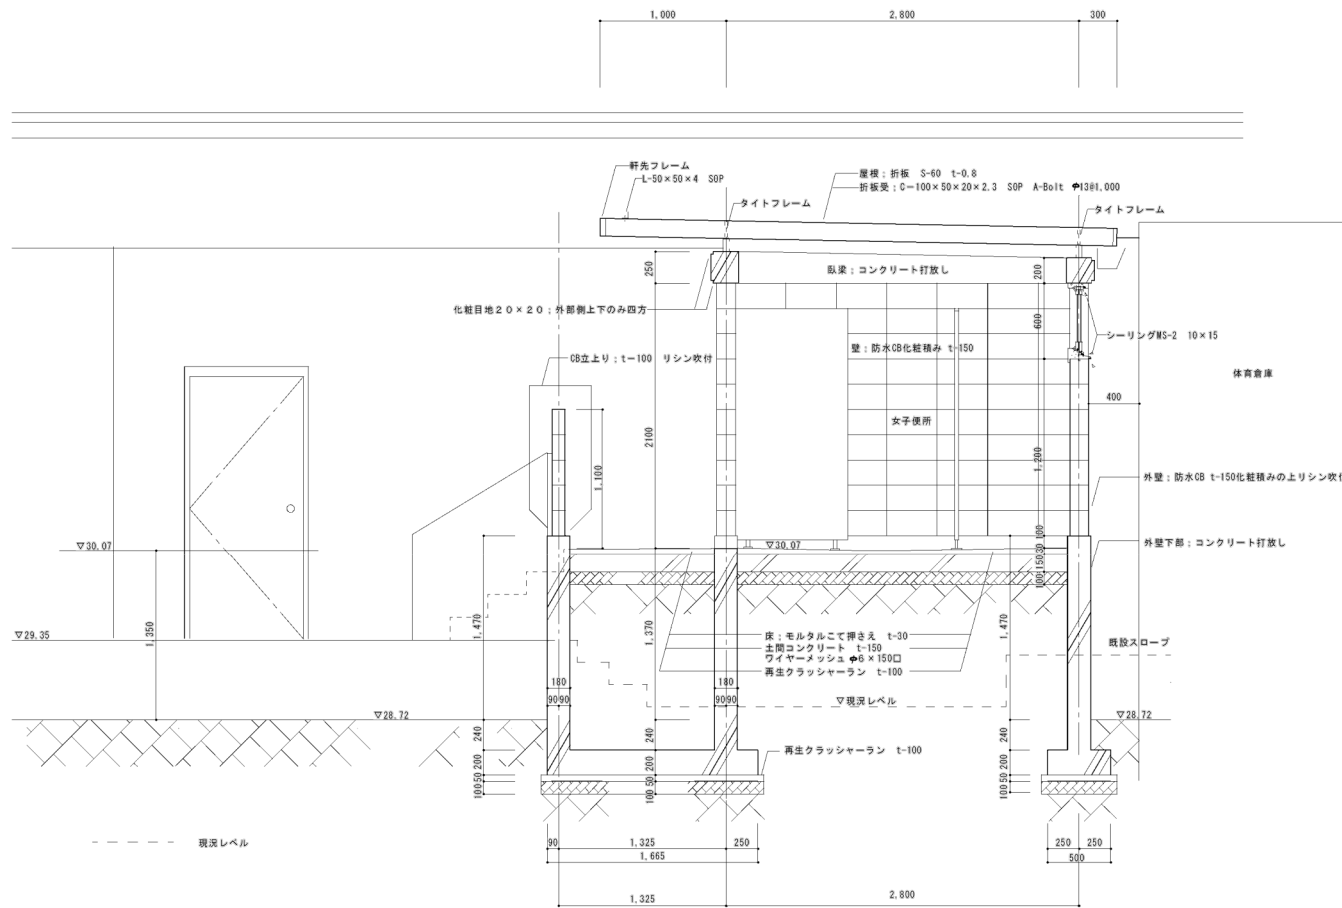


A-A' 矩計詳細図 S-1:30

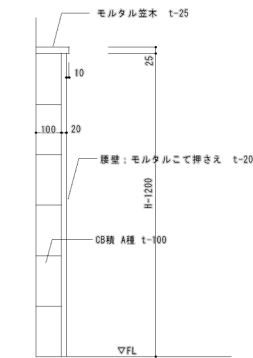

腰壁断面図 S-1:15


図示青囲み範囲：解体対象

		作成年月日		備 考		株式会社 設計室	一級建築士事務所	設計	一級建築士 大臣登録第363087号		担当	今村 達哉	工事名称	生駒南中学校校舎等解体工事		図面NO. A-218
第 1 回	2026	5	29									鈴木 康夫	図面名称 (屋外トイレ) (H13) (現況撤去) 矩計詳細図 腰壁断面図	縮尺 A1:図示 A3:図示/2		
第 2 回																
第 3 回																
第 4 回																
						本社 532-0011 大阪市淀川区西中島4-3-2 類ビル 06-6305-2222										
						東京設計室 〒144-0052 東京都大田区蒲田5-3-8-3 蒲田朝日ビルディング 03-5713-1011										
						大阪設計室 〒532-0011 大阪市淀川区西中島4-3-2 類ビル 06-6305-6666										
									小熊 耕平							

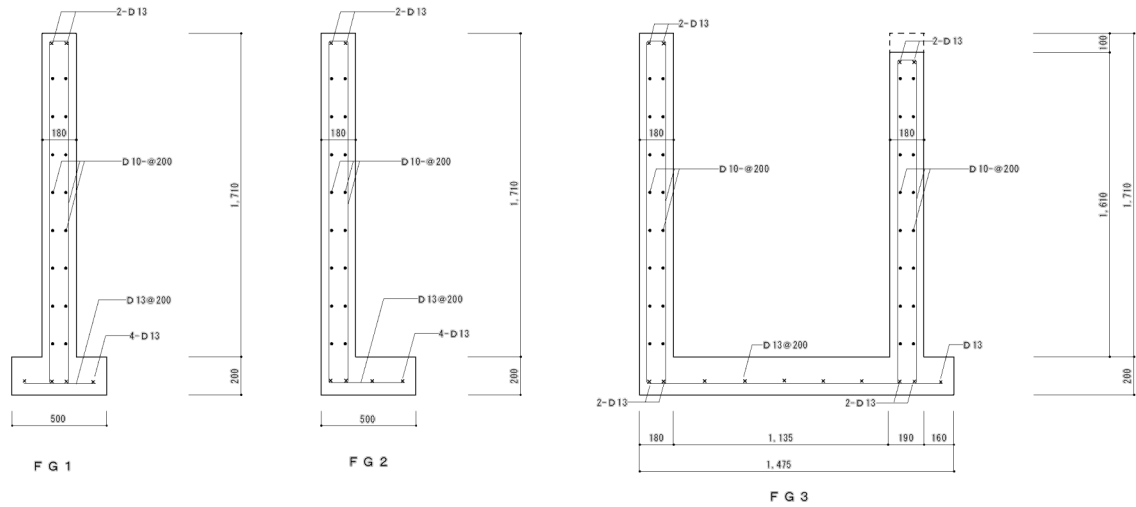




- ・コンクリートブロック補強筋
タテ・ヨコ共 D 10@400
コーナー端部 D 13
- ・土間配筋 ワイヤメッシュ 6×150□
- ・土間受筋 D 10@400 L-1000
- ・コンクリート 躯体コンクリート N-21-18
基礎コンクリート N-21-15
土間コンクリート N-18-15
捨てコンクリート N-18-15

構造図 S-1:20

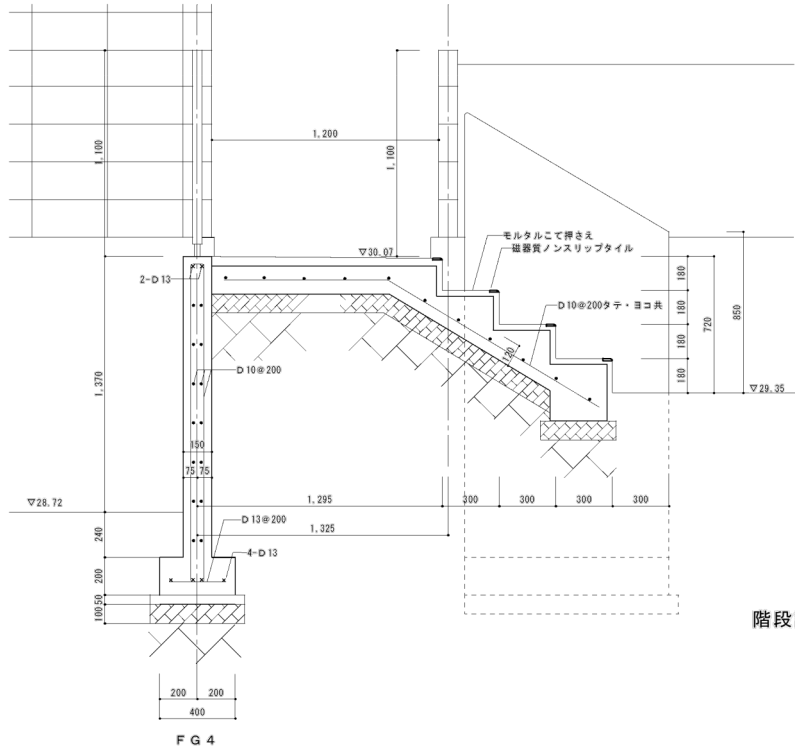

階段詳細図 S-1:20




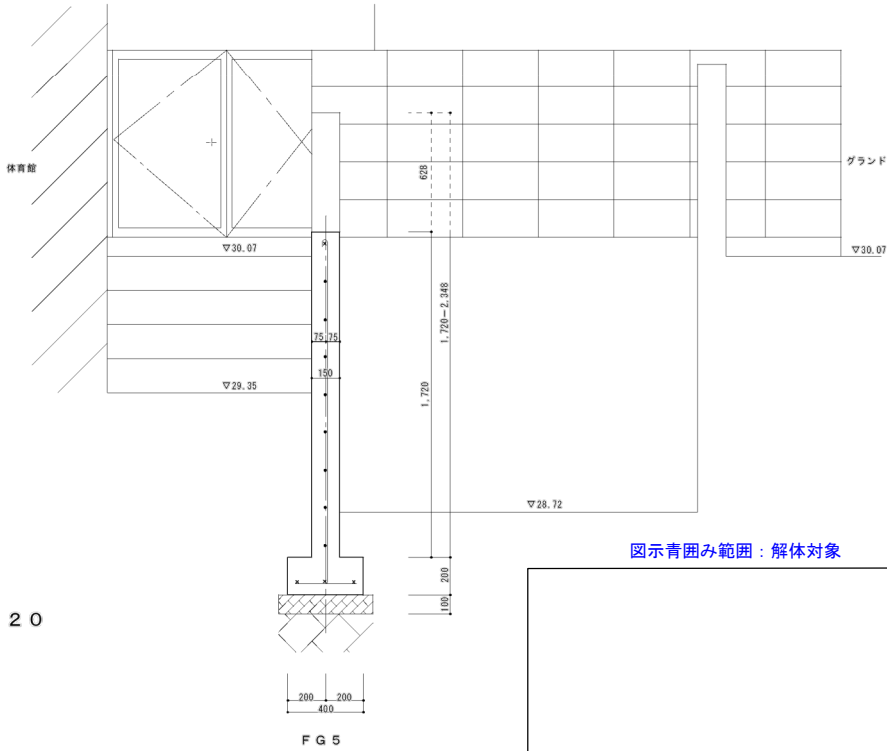


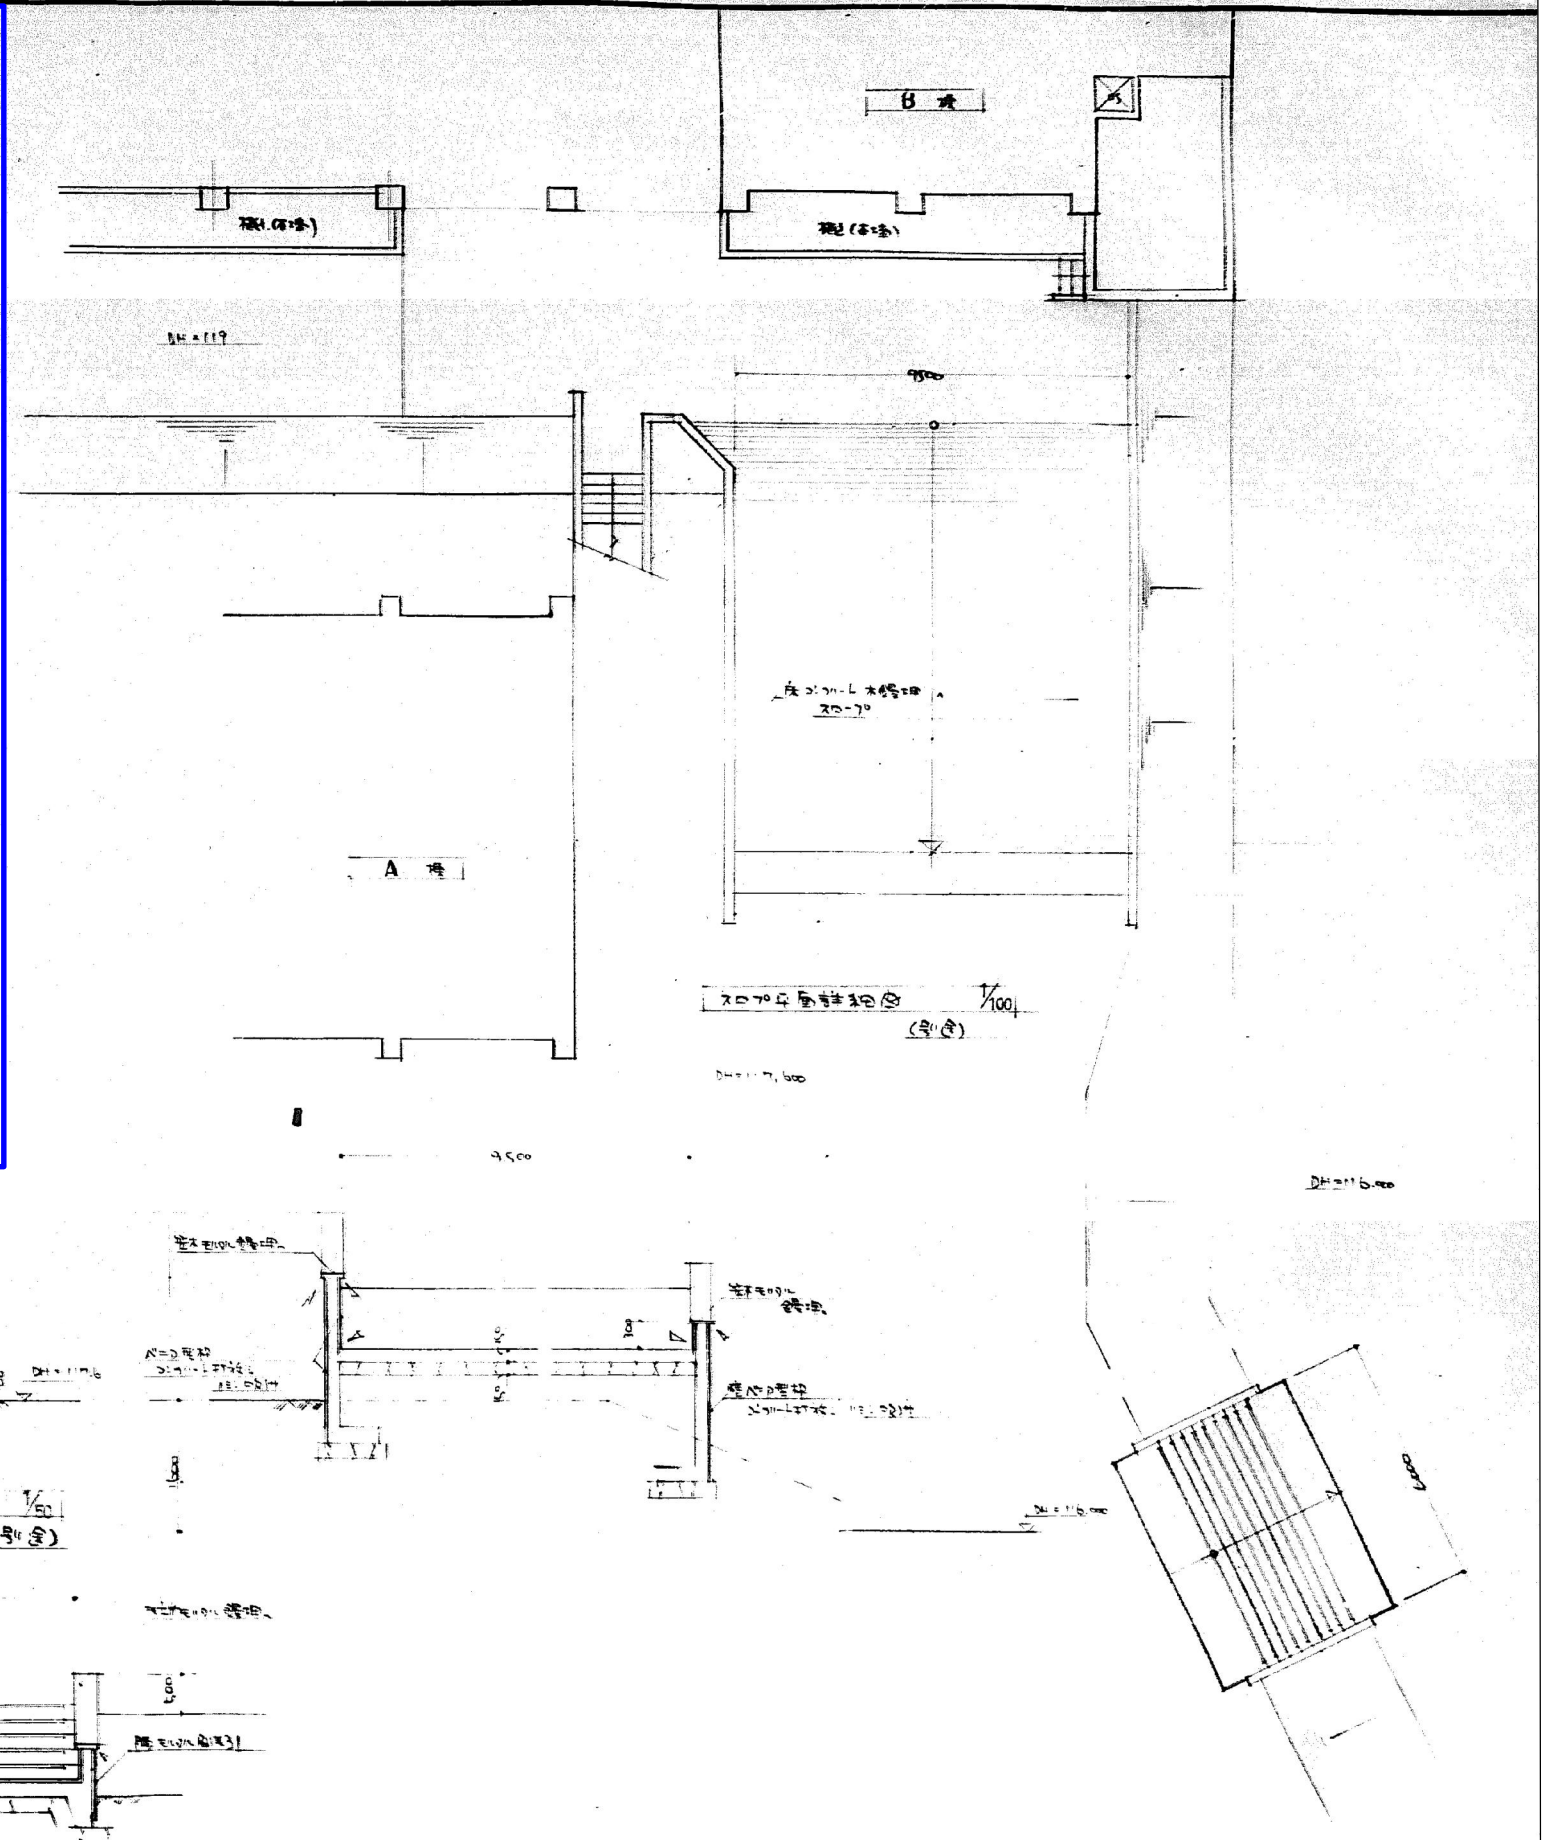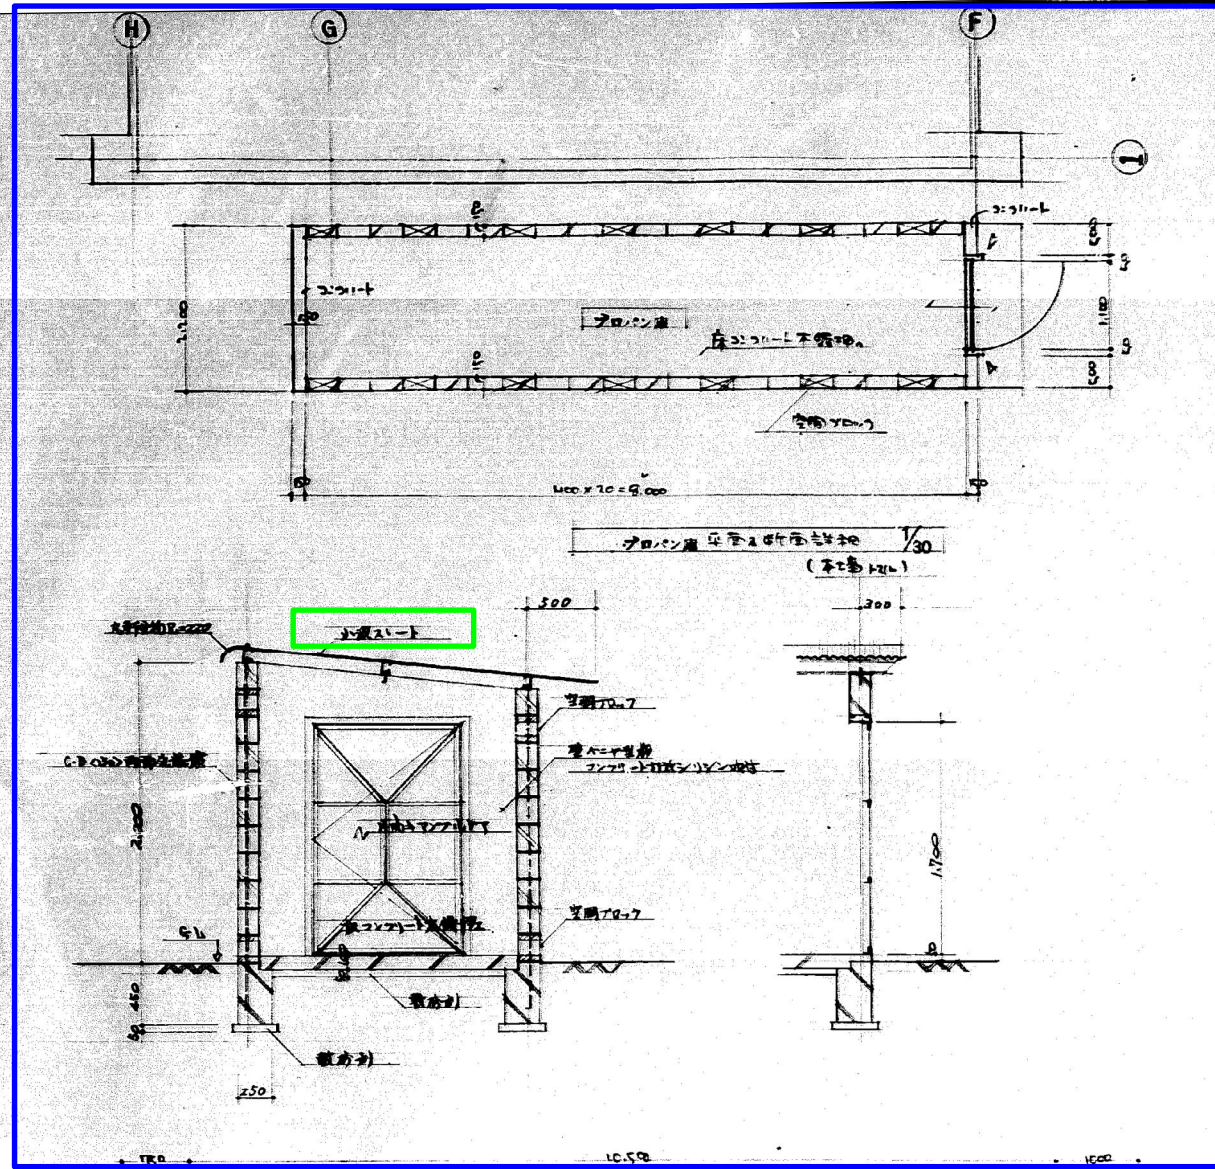


アスベスト含有建材を示す (レベル3)

図示青囲み内容: 解体対象
但し大規模改修 (本館-S62-A図, 本館・南館-S62-A図) 及び耐
震改修工事 (本館-R4-A図, 本館-H20-A図, 本館-H14-A図) に伴う
内容を優先すること。


作成年月日		備考	株式会社 類設計室 本社 〒532-0011 大阪市淀川区西中島4-3-2 類ビル 大阪設計室 〒144-0052 東京都大田区蒲田5-38-3 蒲田明日ビルディング 大阪設計室 〒532-0011 大阪市淀川区西中島4-3-2 類ビル	一級建築士事務所 設計 一級建築士 大田登録第363087号 小瓶 耕平	工事名称 生駒南中学校校舎等解体工事 図面名称 (本館側プロパン庫) (S45) (現況撤去) 外構図-2	縮尺 A1: 図示 A3: 図示/2	図面NO. A-221
第1回	2026 5 29						
第2回							
第3回							

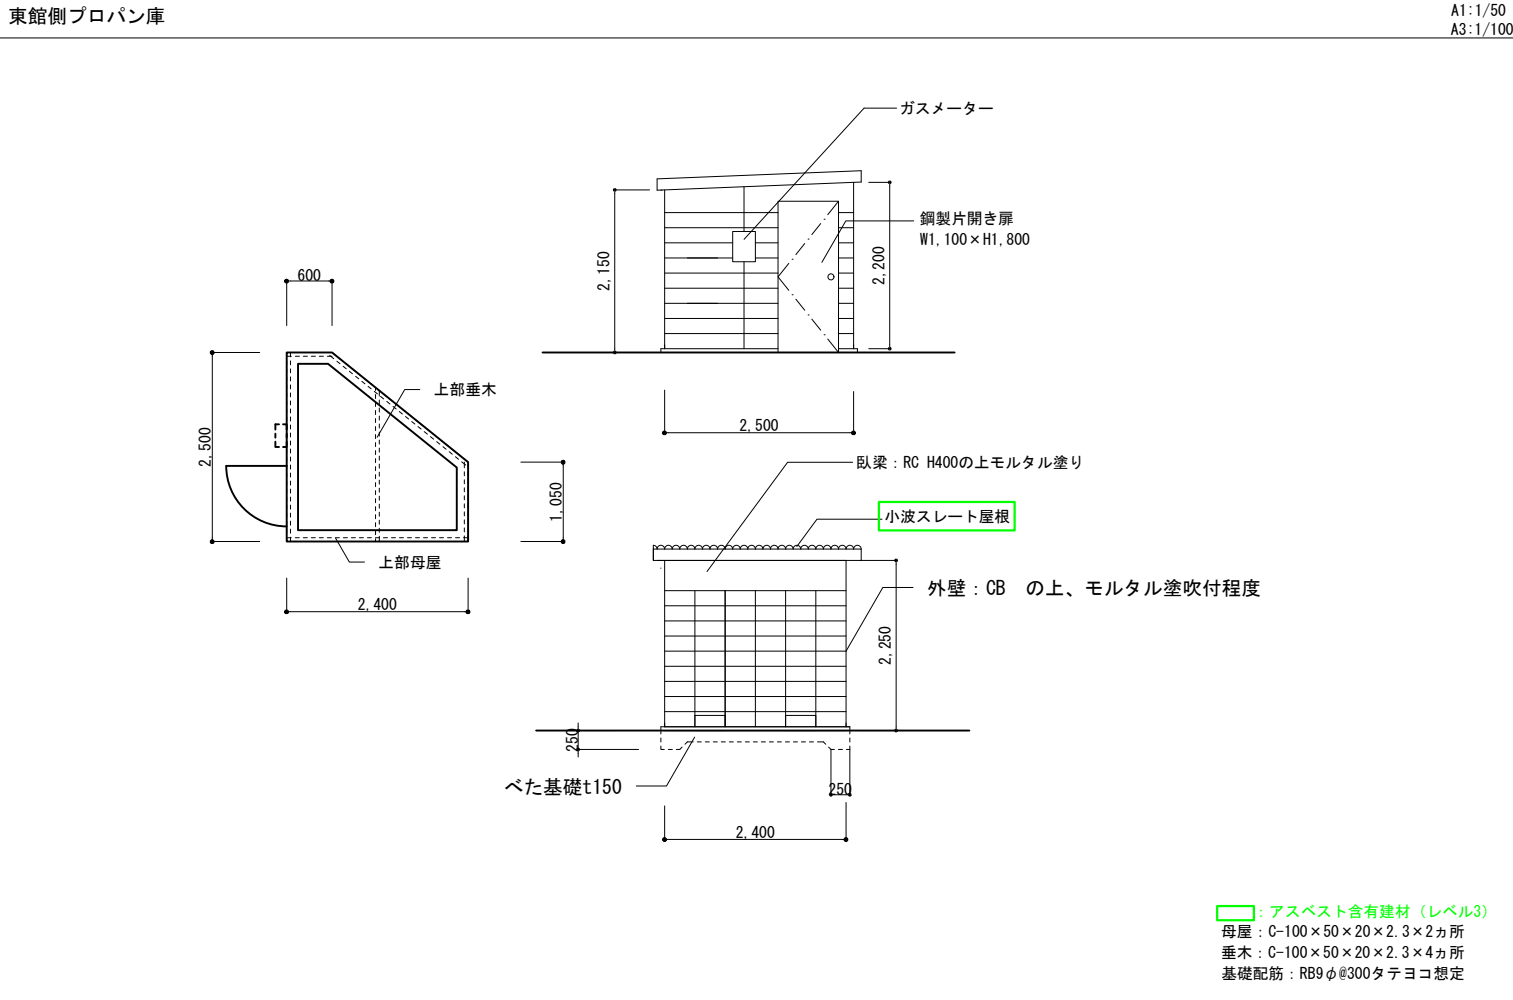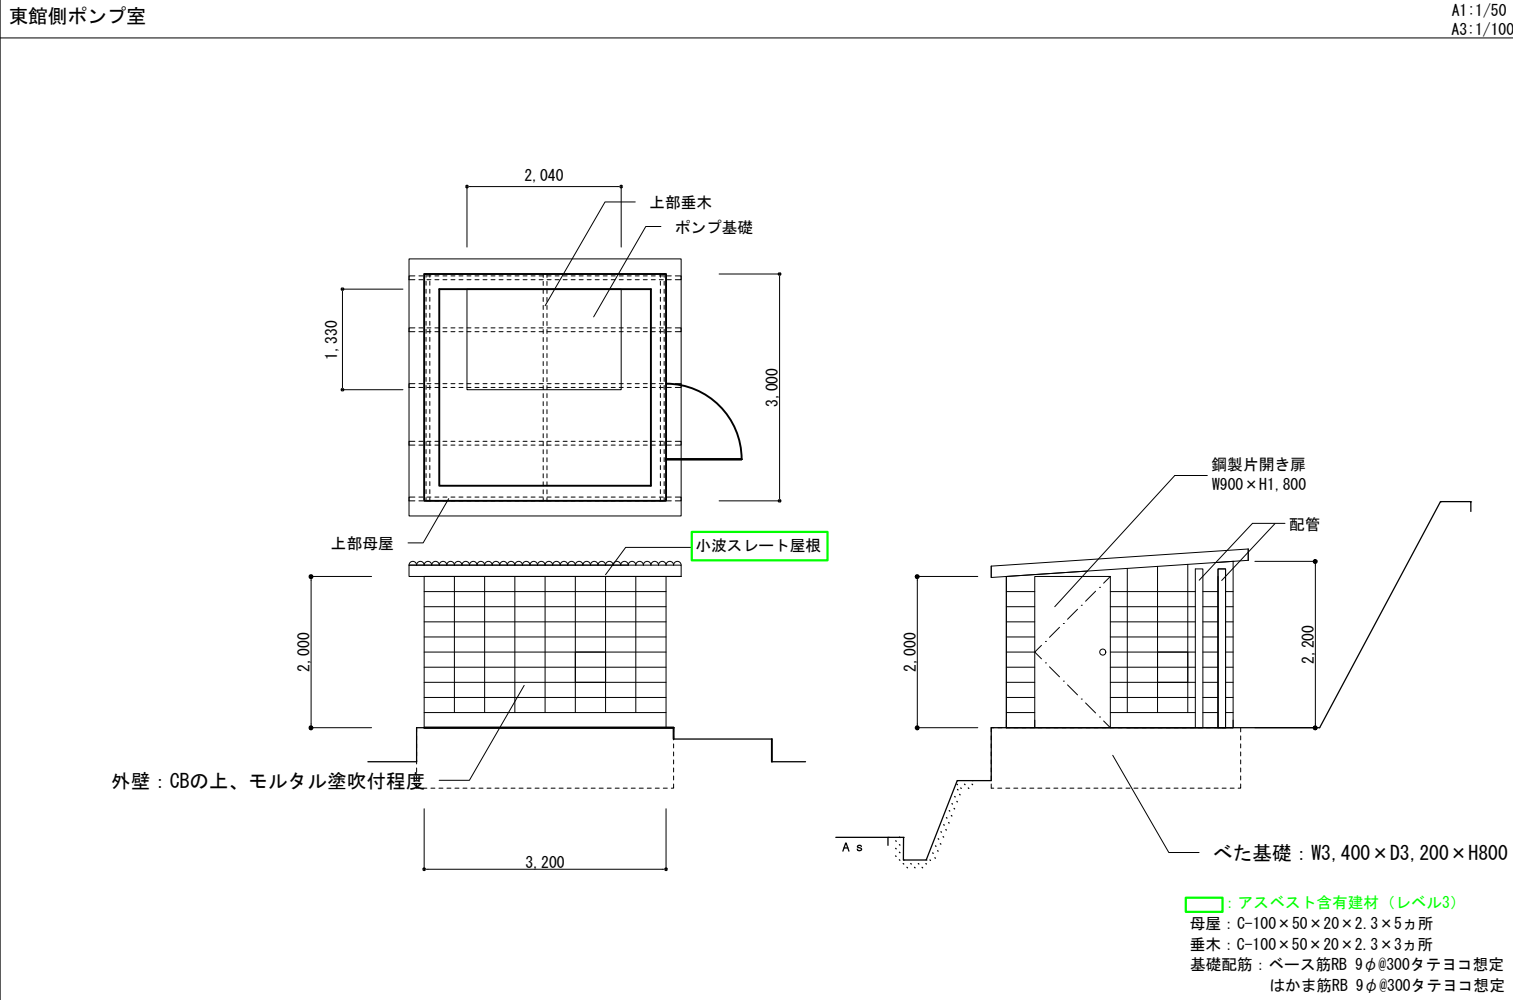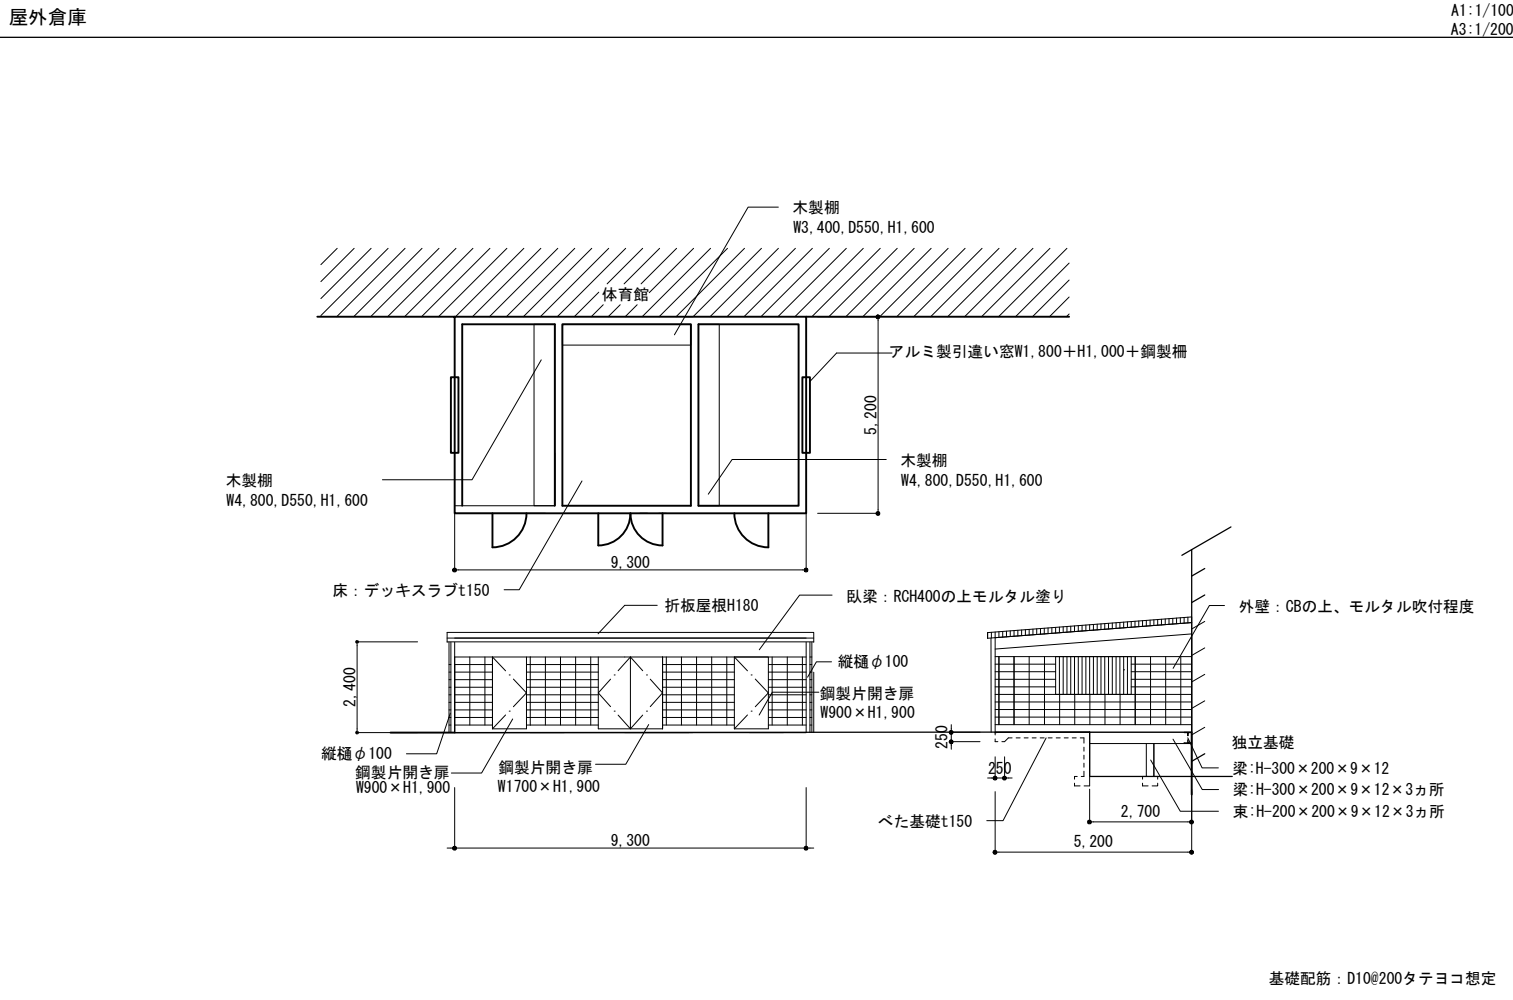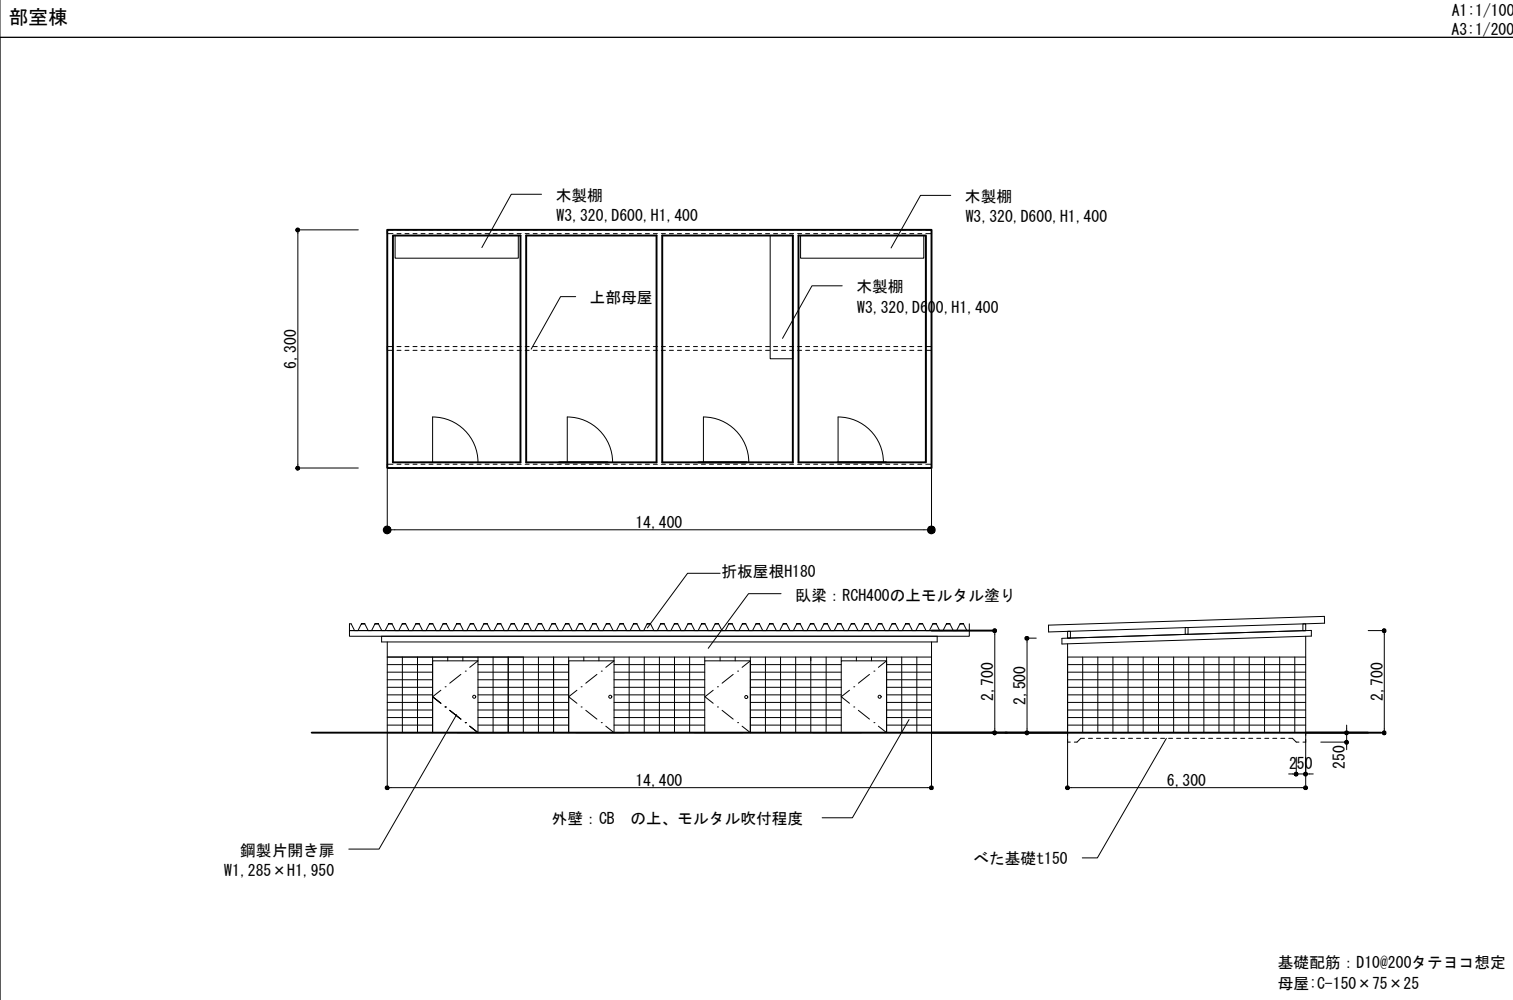

作成年月日		備考	設計室 一級建築士事務所 本社 532-0011 大阪府大阪市西中島4-3-2 2Fビル 大阪設計室 144-0052 東京都大田区蒲田5-3-8-3 蒲田明日ビルディング 大阪設計室 532-0011 大阪府大阪市西中島4-3-2 2Fビル	設計 一級建築士 大臣登録第363087号 小熊 耕平	工事名称 生駒南中学校校舎等解体工事 図面名称 (部室棟・屋外倉庫・東館側ポンプ室・東側プロパン庫) (現況撤去) 縮尺 平面図・立面図・断面図	図面NO. A-222
第1回	2026 5 29					
第2回						
第3回						
第4回						

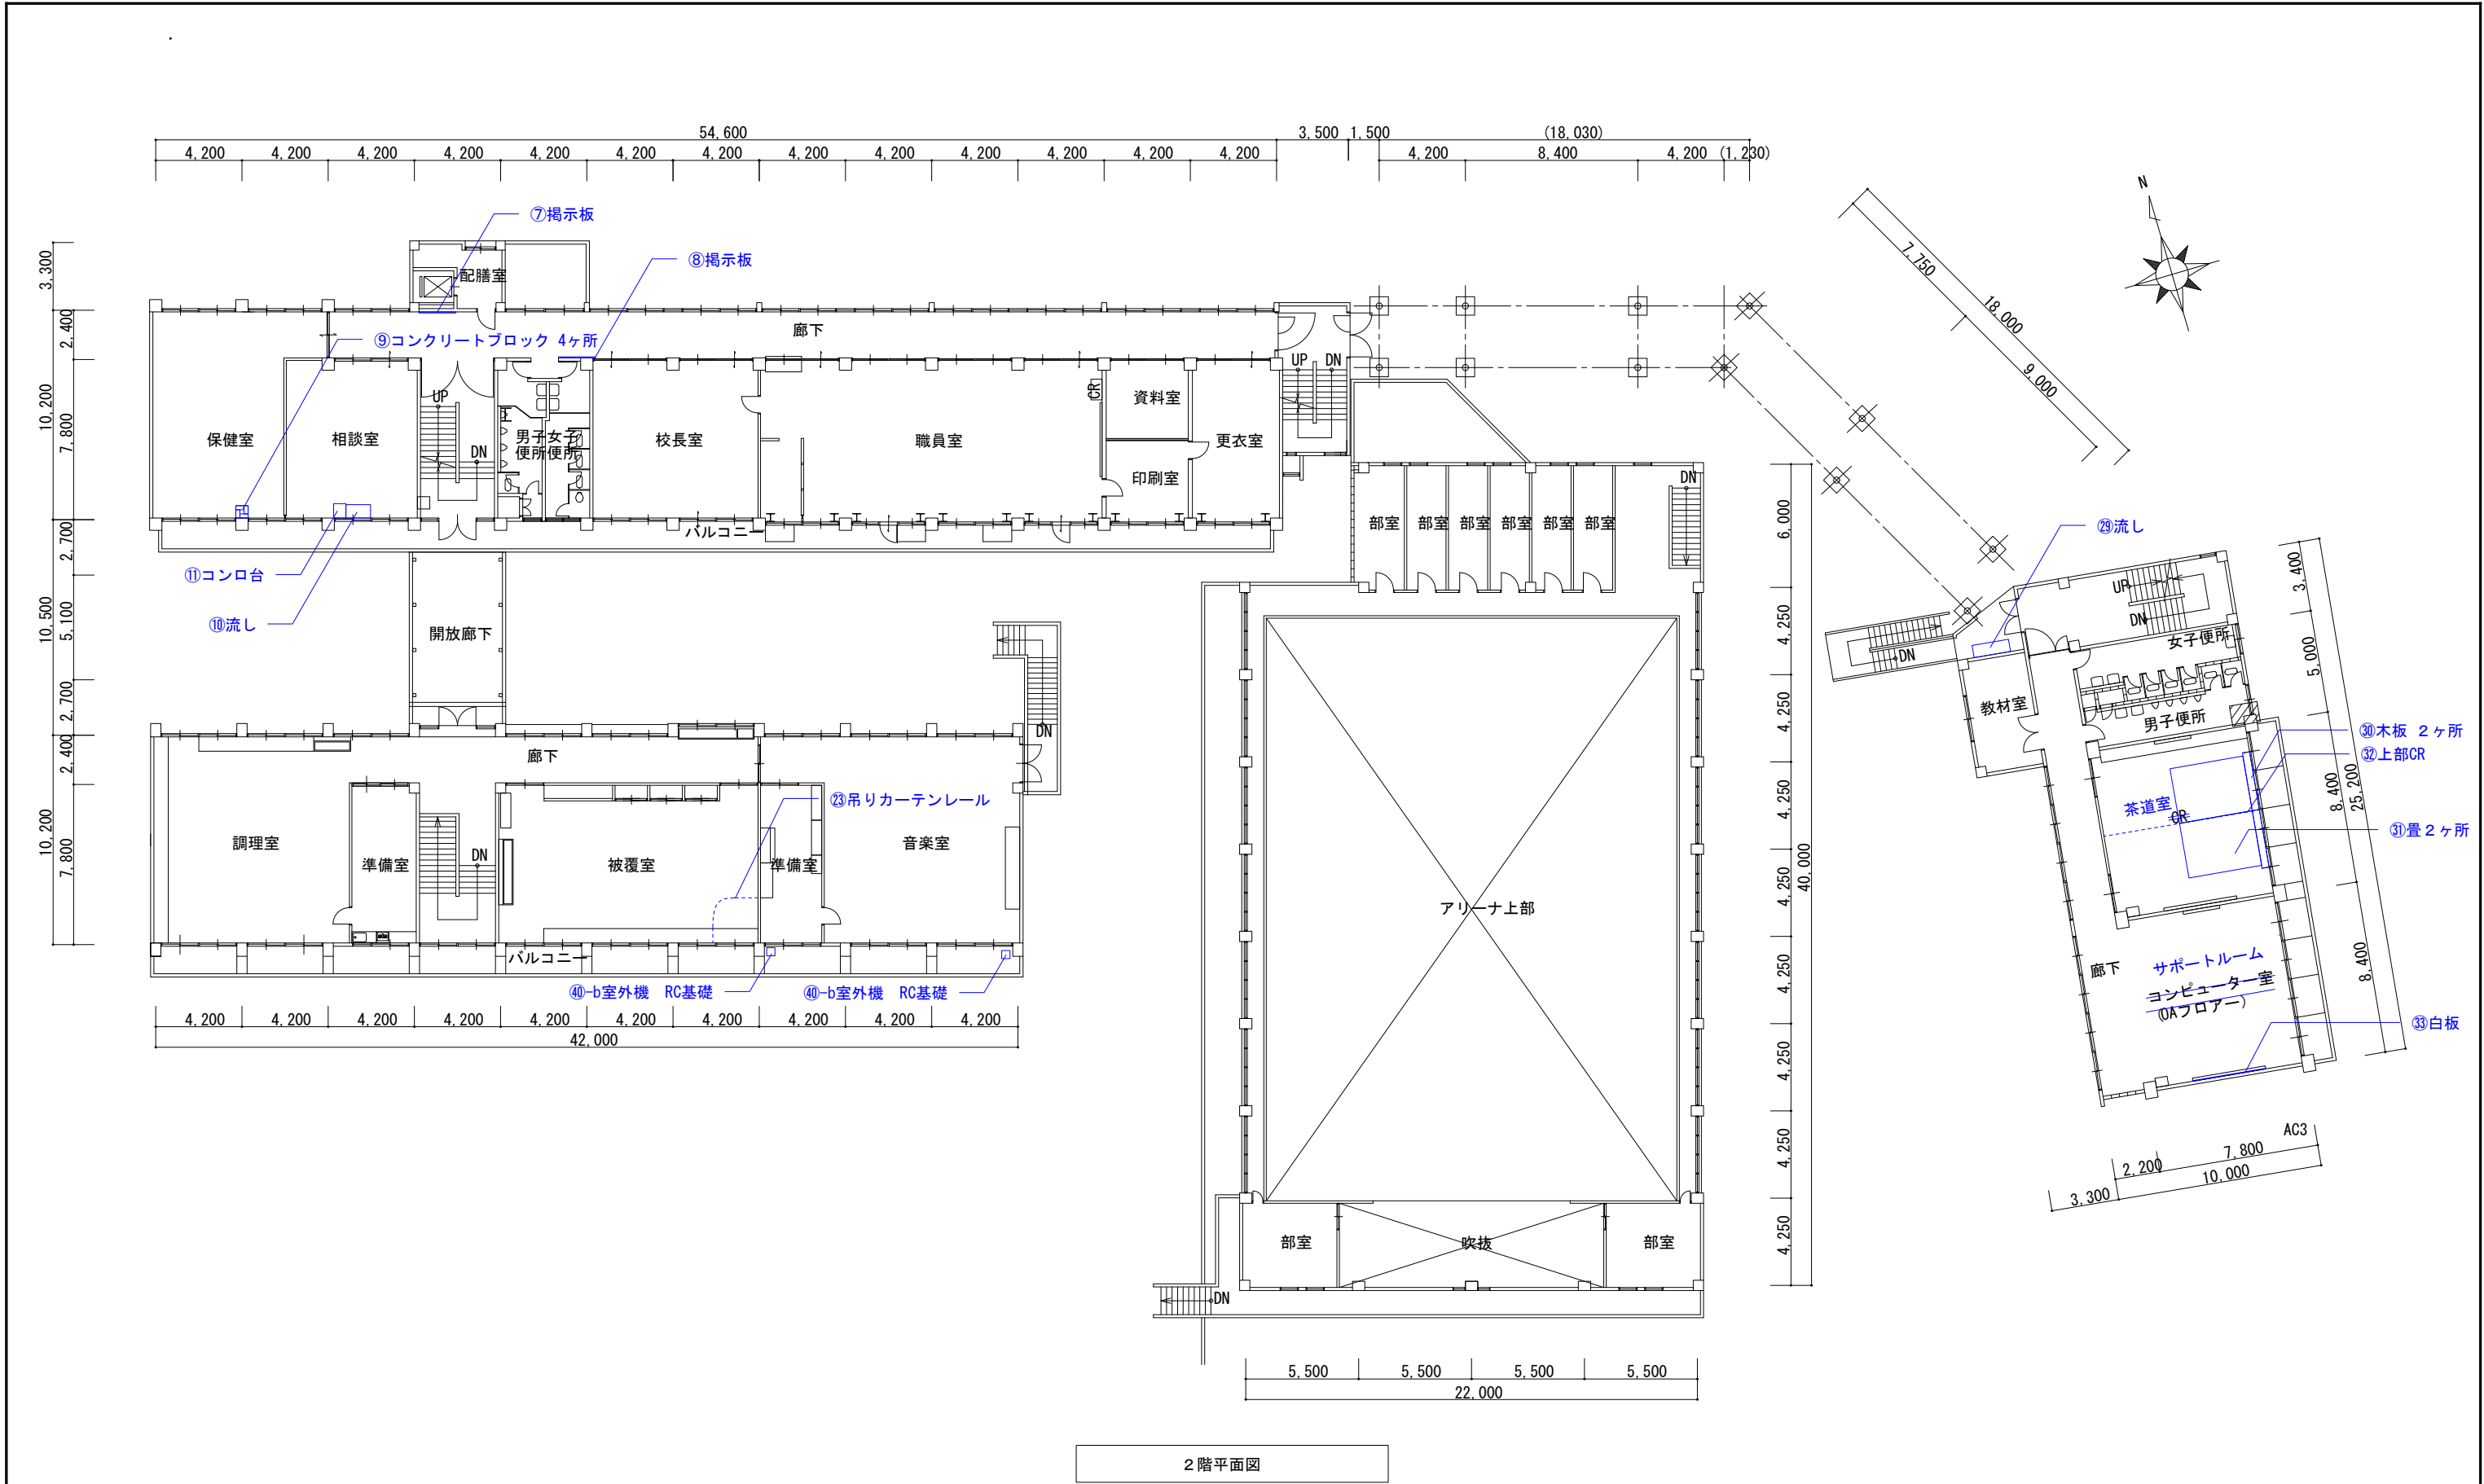


作成年月日		備考		株式会社 建築設計室		一級建築士事務所		設計		一級建築士 大臣登録第363087号		今村 達哉		工事名称		図面NO.	
第 1 回	2026	5	29									担当	鈴木 康夫	生駒南中学校校舎等解体工事		A-224	
第 2 回													館柳 光佑	図面名称		縮尺	
第 3 回														(現況撤去) 撤去造作物案内図 (2)		A1:1/150	
第 4 回																A3:1/300	

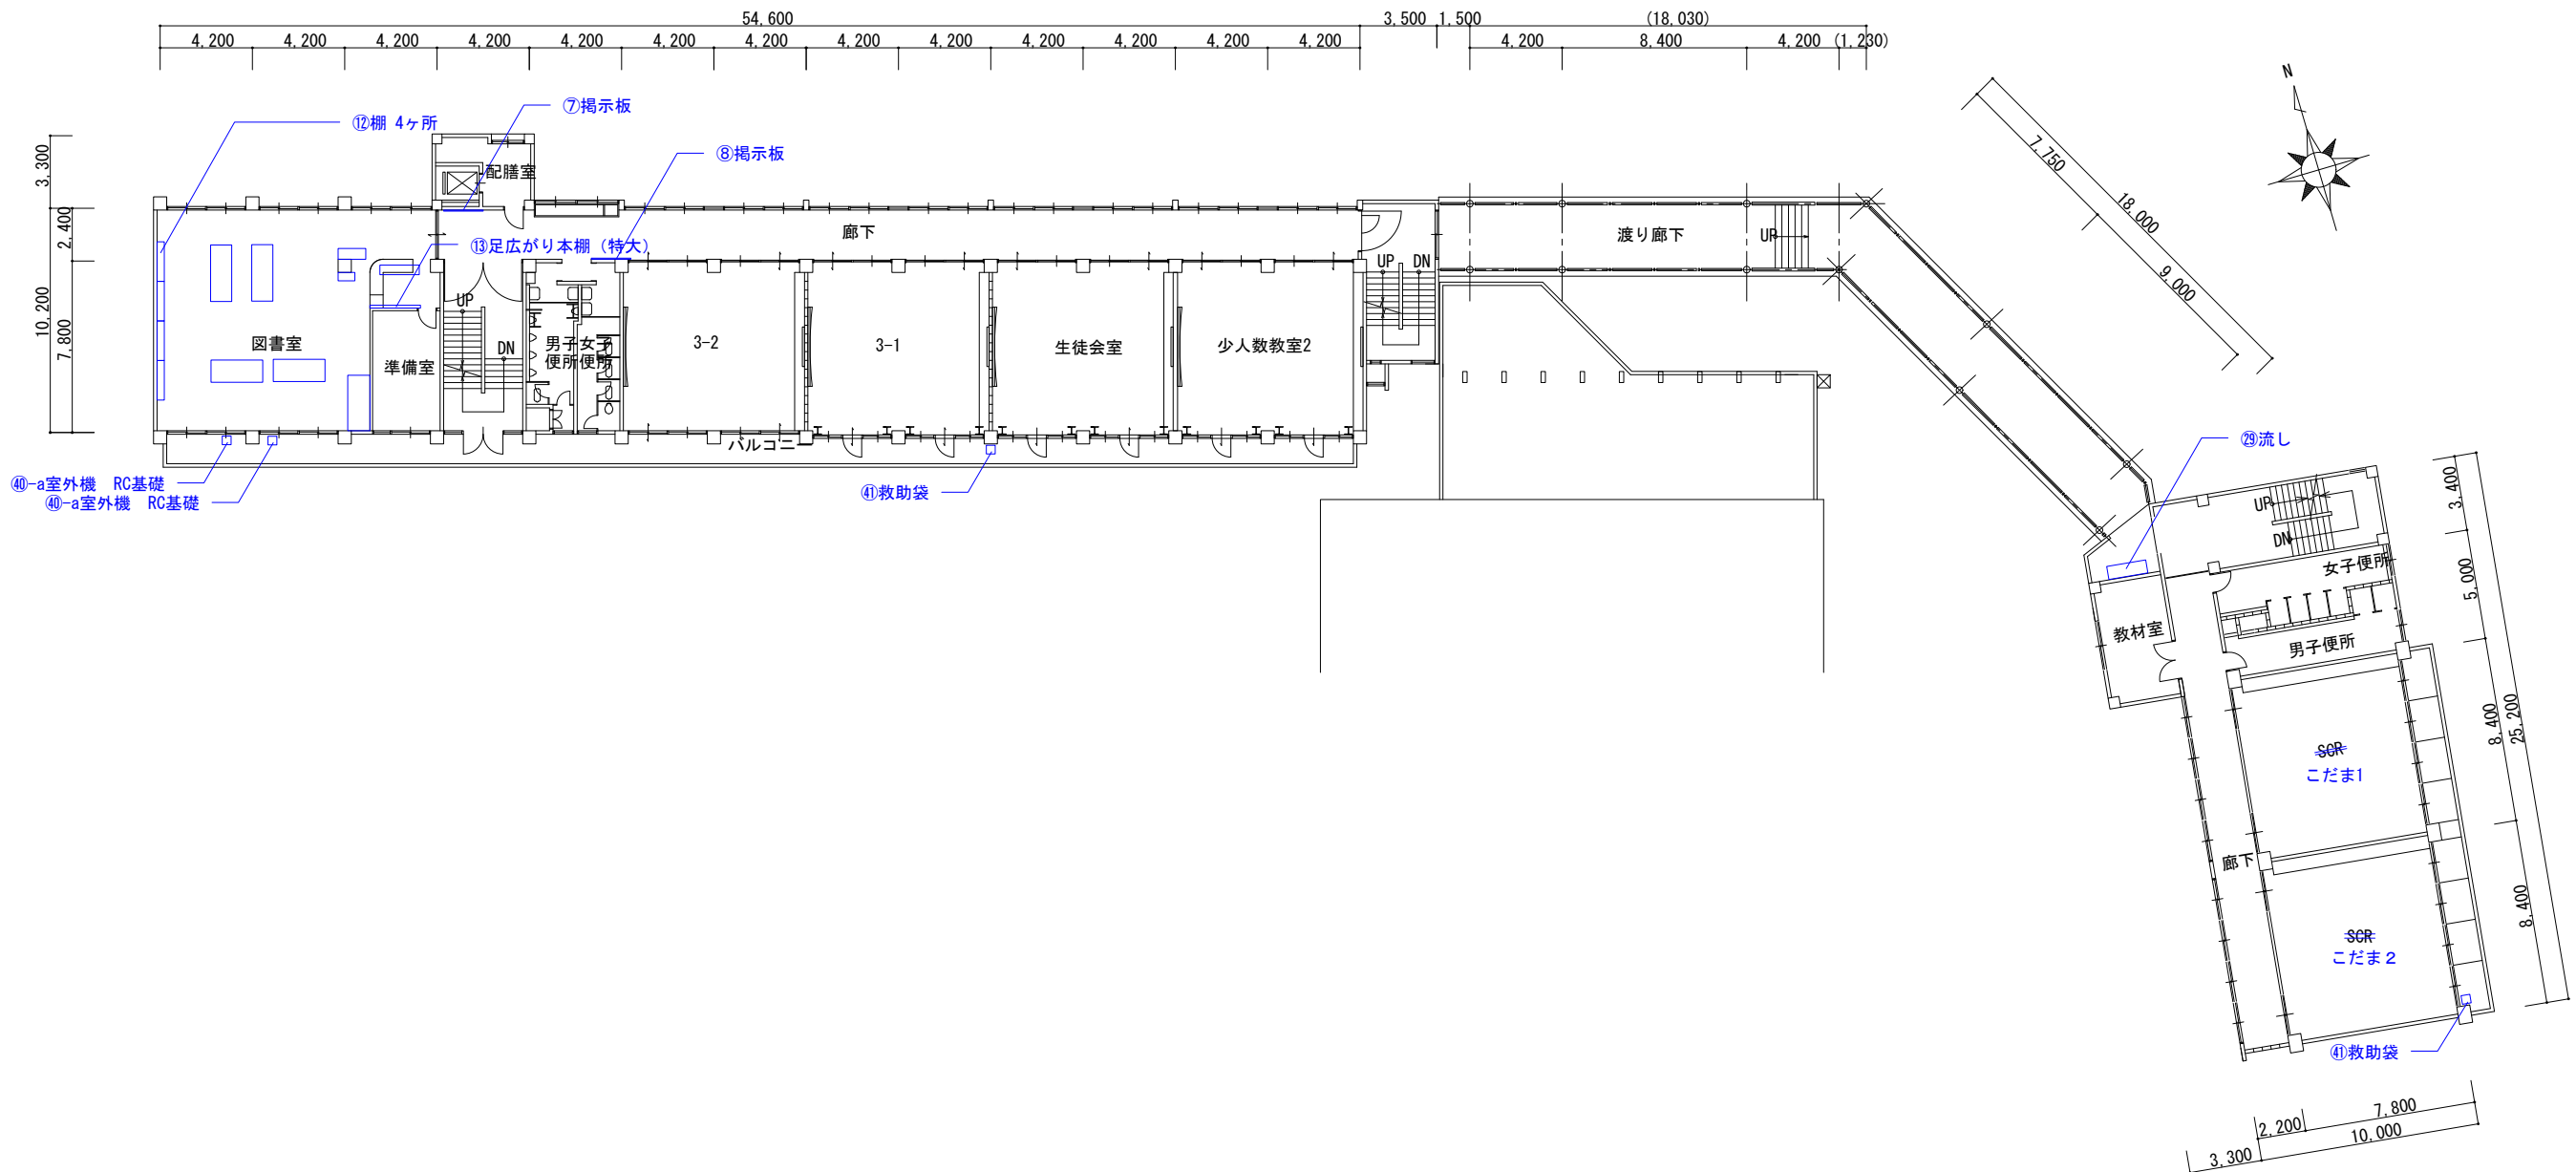

3 階平面図

作成年月日		備考	株式会社 設計室 本社 〒532-0011 大阪府淀川区西中島4-3-2 類ビル 本設計室 〒144-0052 東京都大田区蒲田5-3-8-3 蒲田明日ビルディング 大阪設計室 〒532-0011 大阪府淀川区西中島4-3-2 類ビル	一級建築士 大臣登録第363087号 設計 小 熊 耕 平			今村 達哉 鈴木 康夫 館柳 光佑	工事名称	生駒南中学校校舎等解体工事	縮尺 A1/150 A31/300	図面NO. A-225
第 1 回	2026 5 29							図面名称	(現況撤去) 撤去造作物案内図 (3)		
第 2 回											
第 3 回											
第 4 回											

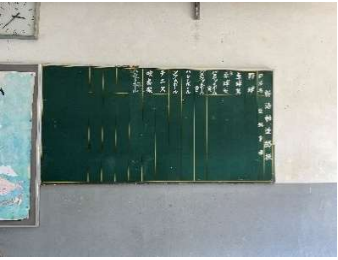室名【本館】1階 理科教室 No.名称①棚	室名【本館】1階 理科教室 No.名称②棚	室名【本館】1階 理科準備室 No.名称③棚	室名【本館】1階 理科準備室 No.名称④棚	室名【本館】1階 昇降口 No.名称⑤掲示板	室名【本館】1階 昇降口 No.名称⑥黒板	室名【本館】2階、3階、4階 廊下 No.名称⑦掲示板	室名【本館】2階、3階、4階 廊下 No.名称⑧掲示板
							
寸法W1,800×D400×H2,6001ヶ所	寸法W1,200×D280×H1,4701ヶ所	寸法W3,600×D500×H2,6001ヶ所	寸法W3,300×D500×H2,6001ヶ所	寸法W3,600×H1,8001ヶ所	寸法W1,800×H1,2001ヶ所	寸法W1,800×H9003ヶ所	寸法W1,800×H1,2003ヶ所
仕上木材 一部引違戸：ガラス	仕上木材	仕上木材	仕上木材 一部引違戸：ガラス	仕上木材 アルミ枠	仕上アルミ枠	仕上木材	仕上アルミ枠
備考	備考	備考	備考	備考	備考	備考	備考
室名【本館】2階 保健室 No.名称⑨コンクリートブロック	室名【本館】2階 特CR No.名称⑩流し	室名【本館】 No.名称⑪コンロ台	室名【本館】3階 図書室 No.名称⑫棚	室名【本館】3階 図書室 No.名称⑬足広がり本棚（特大）	室名【本館】R階 No.名称⑭望遠鏡	室名【南館】1階技術室 No.名称⑮旋盤	室名【南館】1階技術室 No.名称⑯研磨
							
寸法基礎W400×D200×H1254ヶ所	寸法W1,200×D650×H8001ヶ所	寸法W600×D700×H6501ヶ所	寸法W1,800×D330×H9004ヶ所	寸法W2,300×D130×H2,1001ヶ所	寸法基礎800φ×H1001ヶ所 望遠鏡H1500 直径3001ヶ所	寸法基礎W1,000×D1,000×H1,2001ヶ所 基礎1000×1000×100	寸法W450×D450×H7001ヶ所 基礎450×450×100
仕上	仕上天板：ステンレス 本体：木材	仕上天板：ステンレス 本体：木材	仕上木材	仕上木材	仕上	仕上	仕上
備考	備考	備考	備考	備考	備考型式 GOTO210	備考型式	備考品番
室名【南館】1階技術室 No.名称⑰両頭グラインダー	室名【南館】1階技術室 No.名称⑱旋盤	室名【南館】1階技術室 No.名称⑲角のみ盤	室名【南館】1階技術室 No.名称⑳丸のこ	室名【南館】1階技術室 No.名称㉑自動カンナ	室名【南館】1階技術室 No.名称㉒ボール盤	室名【南館】2階 被服室 No.名称㉓吊りカーテンレール	室名【東館】1階 理科室前廊下 No.名称㉔掲示板
							
寸法W300×D300×H3001ヶ所 基礎300×300×700	寸法W1,000×D1,000×H1,2001ヶ所 基礎1000×1000×100	寸法W600×D600×H1,4001ヶ所 基礎600×600×100	寸法W1,000×D800×H1,0001ヶ所 基礎1000×800×100	寸法W1,000×D1,000×H7001ヶ所 基礎1000×1000×300	寸法基礎300×600×6501ヶ所	寸法W2,200×D2,200×H1,150（天井より）1ヶ所	寸法W1,780×D40×H1,1002ヶ所
仕上	仕上	仕上	仕上	仕上	仕上	仕上	仕上アルミ枠
備考型式	備考型式	備考型式	備考型式	備考型式	備考型式	備考	備考
室名【東館】1階 理科室 No.名称㉕掲示板	室名【東館】1階 理科室 No.名称㉖実験台	室名【東館】1階 理科準備室 No.名称㉗教卓	室名【東館】1階 理科準備室 No.名称㉘作業台	室名【東館】2階、3階、4階 No.名称㉙流し	室名【東館】茶道室 No.名称㉚木板	室名【東館】茶道室 No.名称㉛畳	室名【東館】茶道室 No.名称㉜上部C R
							
寸法W1,800×D40×H1,1001ヶ所	寸法W2,950×D600×H75012ヶ所	寸法W2,900×D900×H8501ヶ所	寸法W2,400×D900×H8601ヶ所	寸法W1,800×D600×H6003ヶ所	寸法W2,850×D350×t502ヶ所	寸法6畳、框H50、d 702ヶ所	寸法H600×L7,500（天井より）1ヶ所
仕上アルミ枠	仕上天板：ステンレス、本体：木材 シンク（陶器）：W500×D300×H200	仕上天板：ステンレス、本体：木材 シンク（陶器）：W600×D400×H200	仕上木材	仕上ステンレス	仕上	仕上	仕上アルミ
備考	備考	備考	備考	備考	備考	備考	備考

室名【東館】サポートルーム No.名称㉓白板			室名【体育館】玄関 No.名称㉔靴箱			室名【本館】3階図書館 No.名称㉕本棚-2			室名【本館】3階図書館 No.名称㉖本棚-3			室名【本館】3階図書館 No.名称㉗本棚-4			室名【本館】3階図書館 No.名称㉘本棚-5			室名【本館】3階図書館 No.名称㉙本棚-6			室名【本館】3,4階【南館】2階バルコニー No.名称㉚室外機 RC基礎		
																							
寸法W3,600×D30×H1,2001ヶ所			寸法W1,600×D590×H1,8002ヶ所			寸法W1,800×D600×H1,8001ヶ所			寸法W1,500×D300×H1,0001ヶ所			寸法W600×D300×H1,5001ヶ所			寸法W1,800×D710×H1,1604ヶ所			寸法W1,500×D500×H2,2001ヶ所			寸法a W1,200×D550×H1004ヶ所 b W1,400×D650×1002ヶ所		
仕上アルミ枠			仕上木材			仕上			仕上			仕上			仕上			仕上			仕上		
備考			備考			備考			備考			備考			備考			備考			備考		
室名【本館】【東館】3,4階バルコニー			室名			室名			室名			室名			室名			室名			室名		
No.名称㉔救助袋			No.名称			No.名称			No.名称			No.名称			No.名称			No.名称			No.名称		
																							
寸法W960×D500×H1,2204ヶ所																							
仕上			仕上			仕上			仕上			仕上			仕上			仕上			仕上		
備考			備考			備考			備考			備考			備考			備考			備考		
室名			室名			室名			室名			室名			室名			室名			室名		
No.名称			No.名称			No.名称			No.名称			No.名称			No.名称			No.名称			No.名称		
寸法			寸法			寸法			寸法			寸法			寸法			寸法			寸法		
仕上			仕上			仕上			仕上			仕上			仕上			仕上			仕上		
備考			備考			備考			備考			備考			備考			備考			備考		