




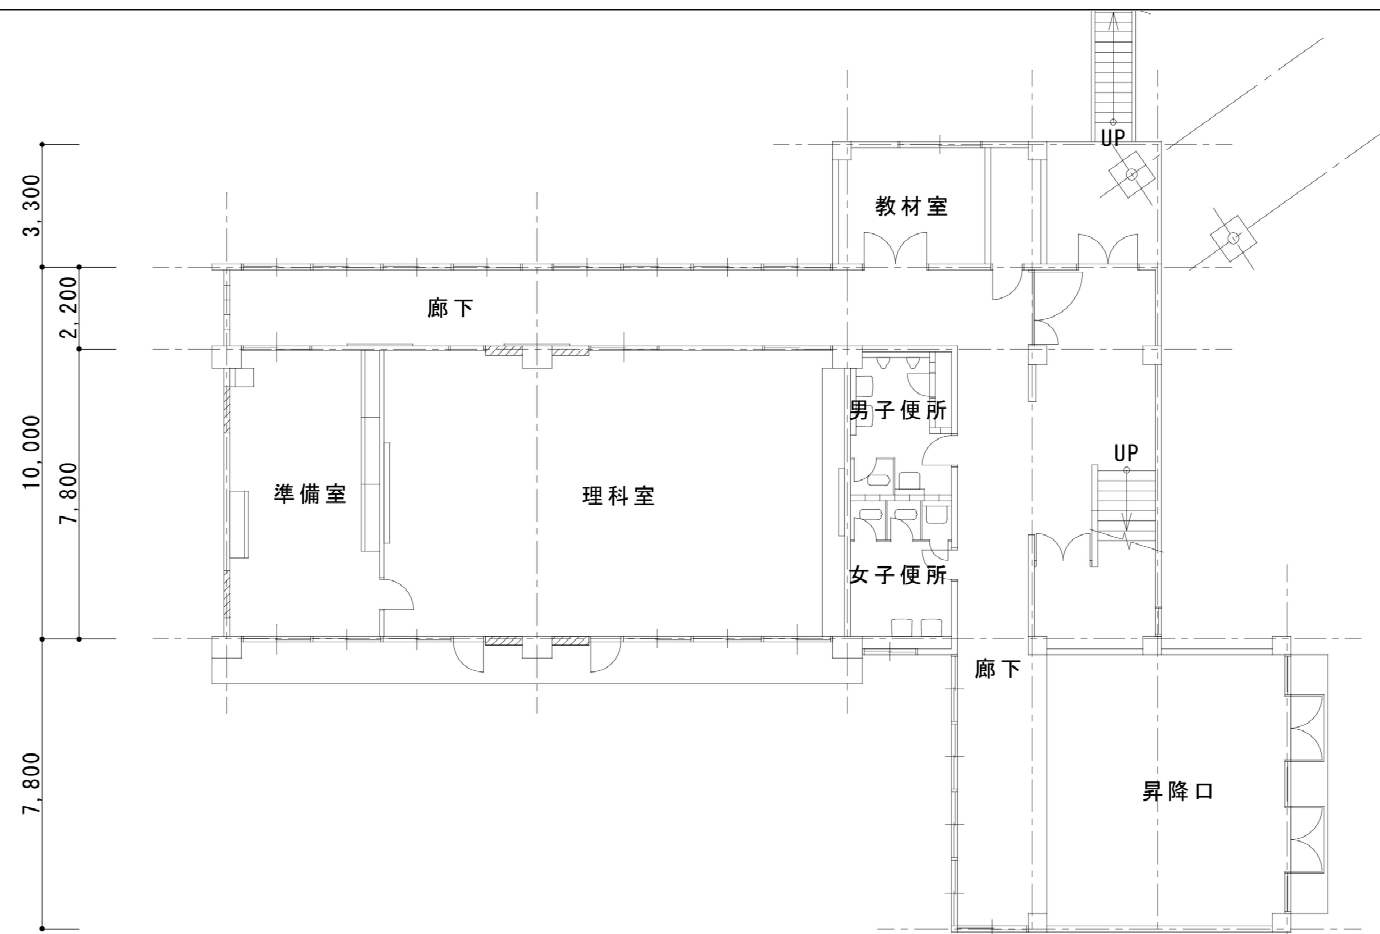


1 階平面図 (LAN) 1:200

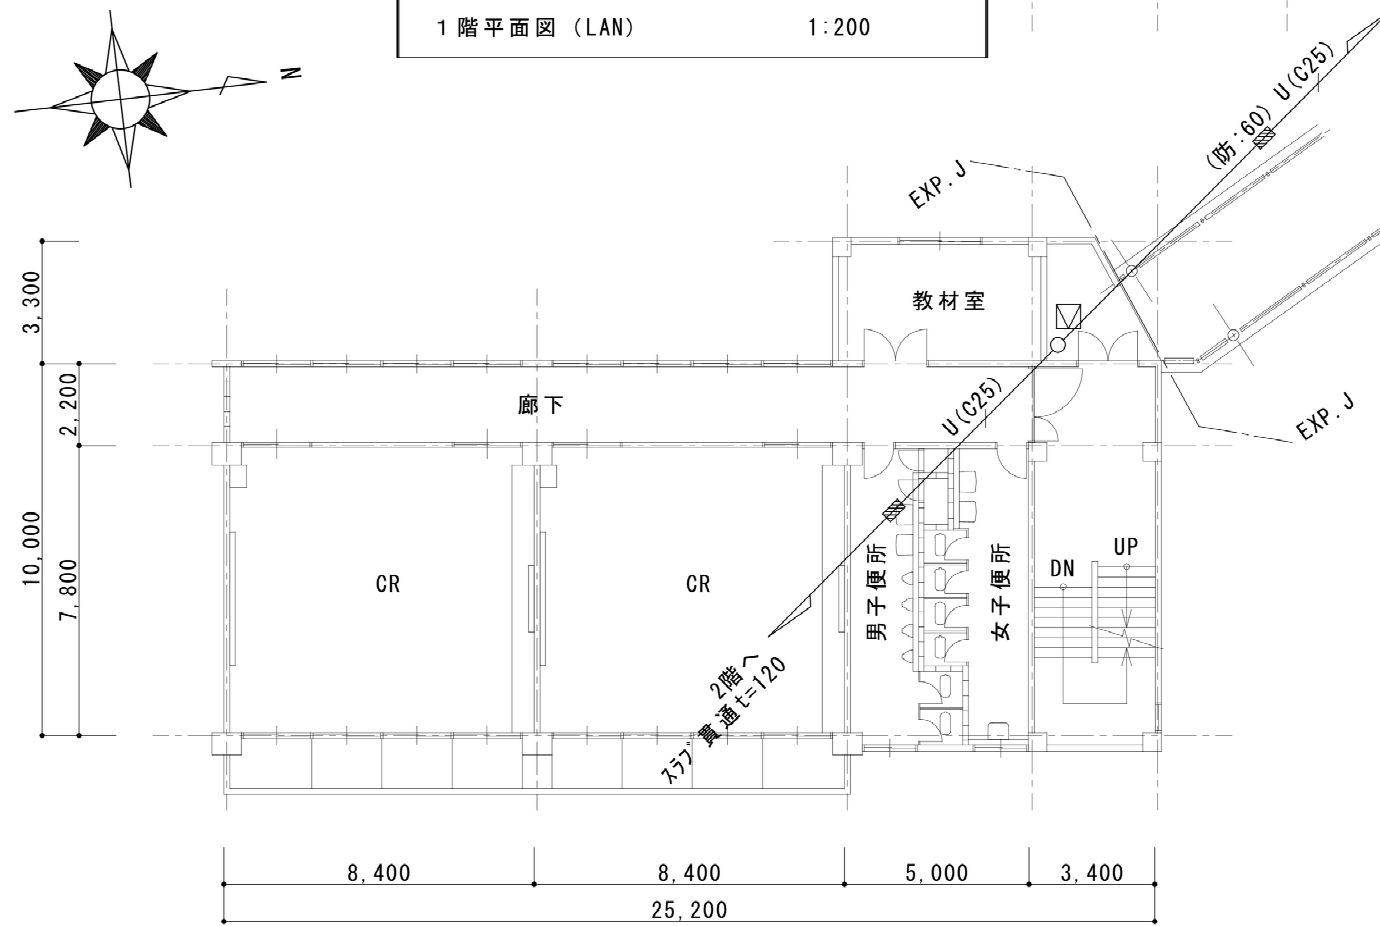

3 階平面図 (LAN) 1:200

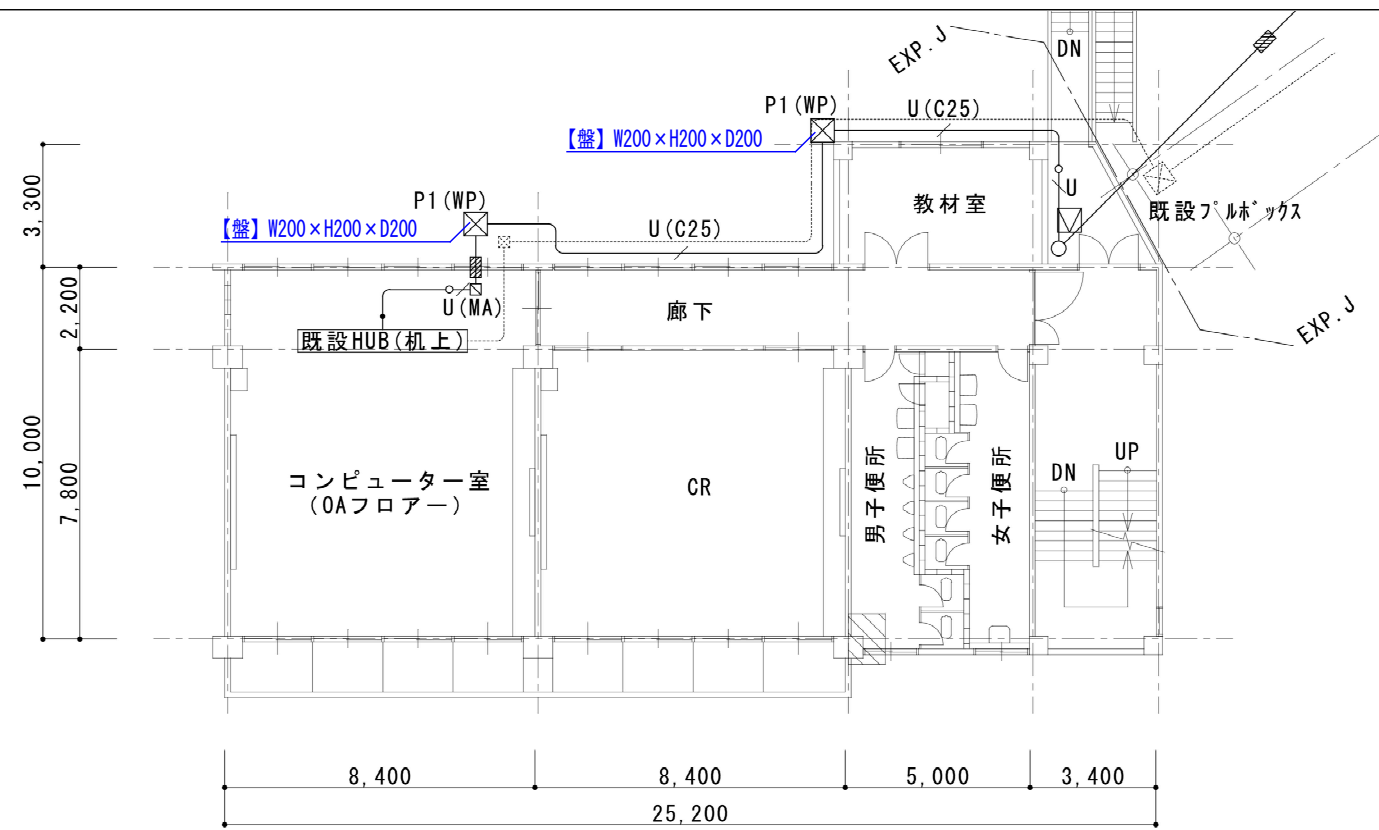


2 階平面図 (LAN) 1:200

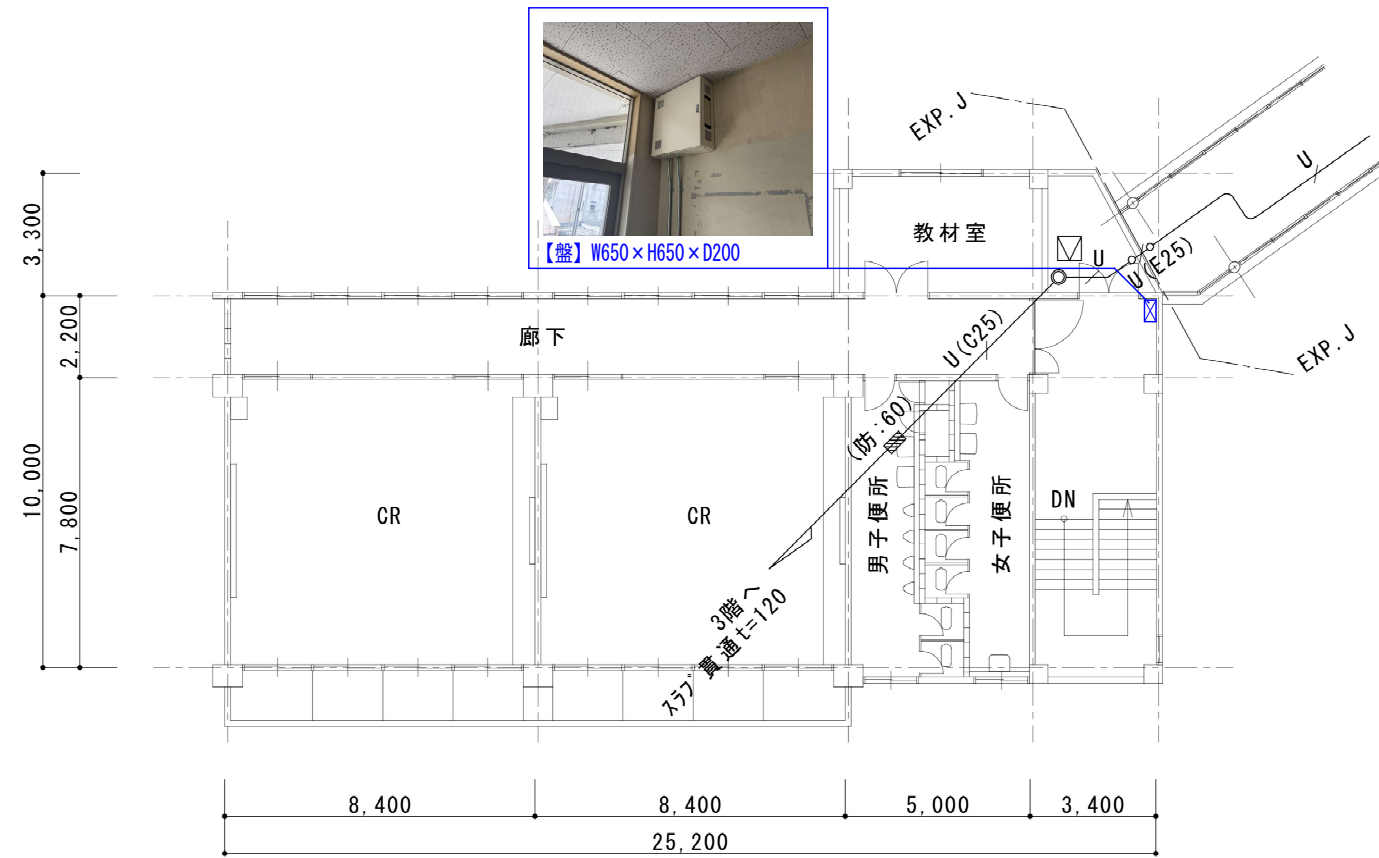


4 階平面図 (LAN) 1:200


|                     |  |     |   |                                   |                               |                                                           |                              |                |
|---------------------|--|-----|---|-----------------------------------|-------------------------------|-----------------------------------------------------------|------------------------------|----------------|
| 作成年月日<br>2026・05・29 |  | 備 考 | 株式会社 類設計室<br>本社 〒532-0011 大阪府淀川区西中島4-3-2 類ビル<br>東京設計室 〒144-0052 東京都大田区蒲田5-3-8-3 蒲田朝日ビルディング<br>大阪設計室 〒532-0011 大阪府淀川区西中島4-3-2 類ビル | 設計<br>一級建築士 大臣登録第363087号<br>小熊 耕平 | 担当<br>鈴木 邦彦<br>花塚 優人<br>西澤 亮太 | 工事名称<br>生駒南中学校校舎等解体工事<br>図面名称<br>(東館) (現況撤去) 情報設備 1~4階平面図 | 縮尺<br>A1: 1/100<br>A3: 1/200 | 図面NO.<br>E-022 |
| 第 1 回               |  |     |   |                                   |                               |                                                           |                              |                |
| 第 2 回               |  |     |   |                                   |                               |                                                           |                              |                |
| 第 3 回               |  |     |   |                                   |                               |                                                           |                              |                |
| 第 4 回               |  |     |   |                                   |                               |                                                           |                              |                |

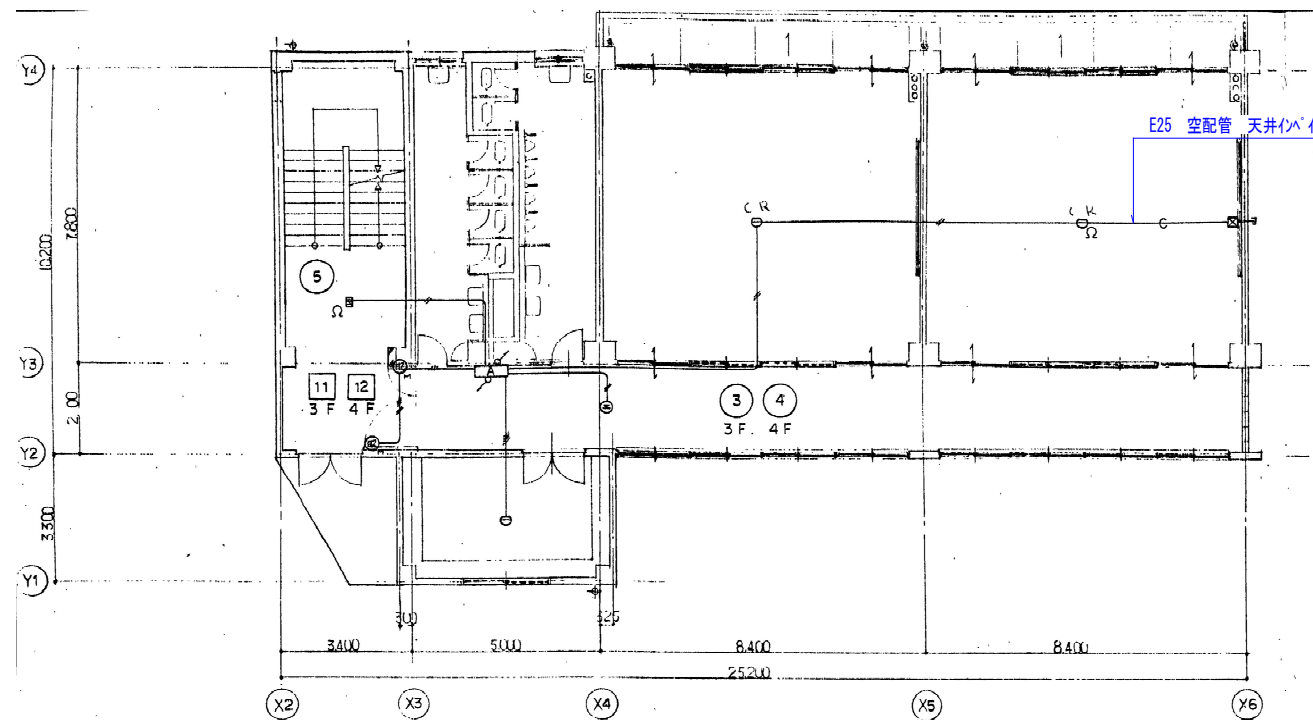


3.4 階平面図 1:100

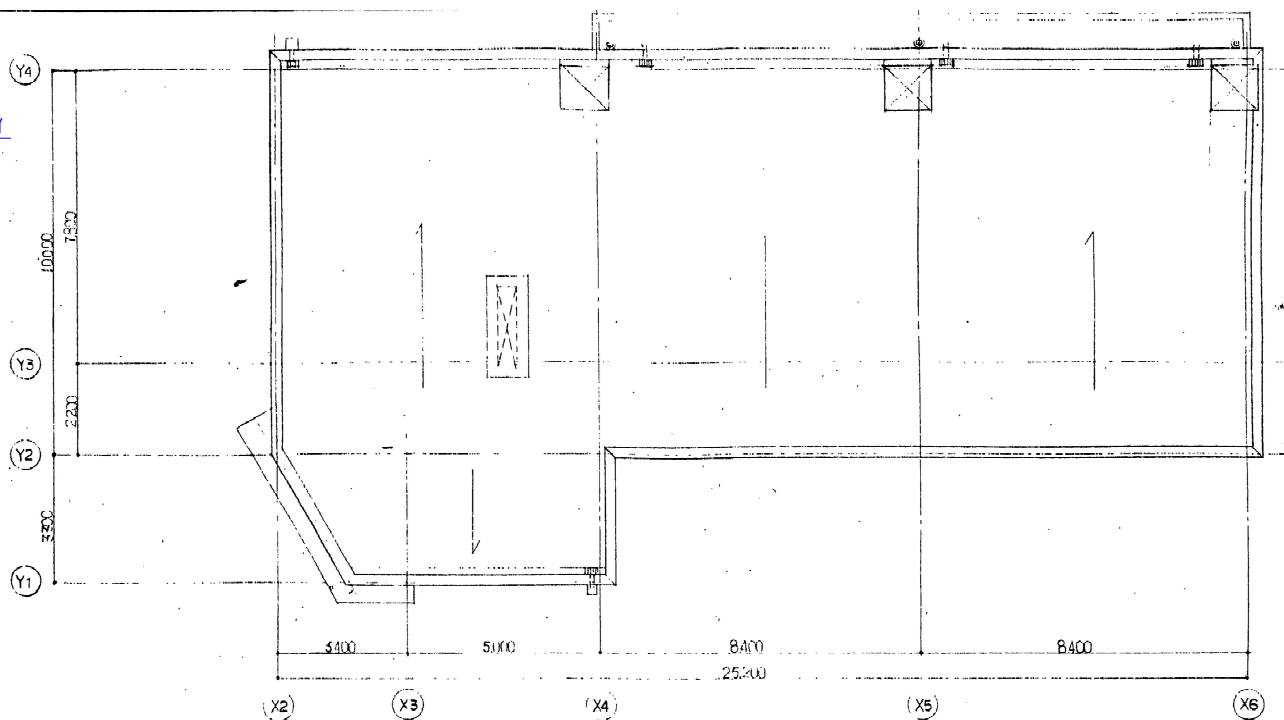

屋根伏図 1:100

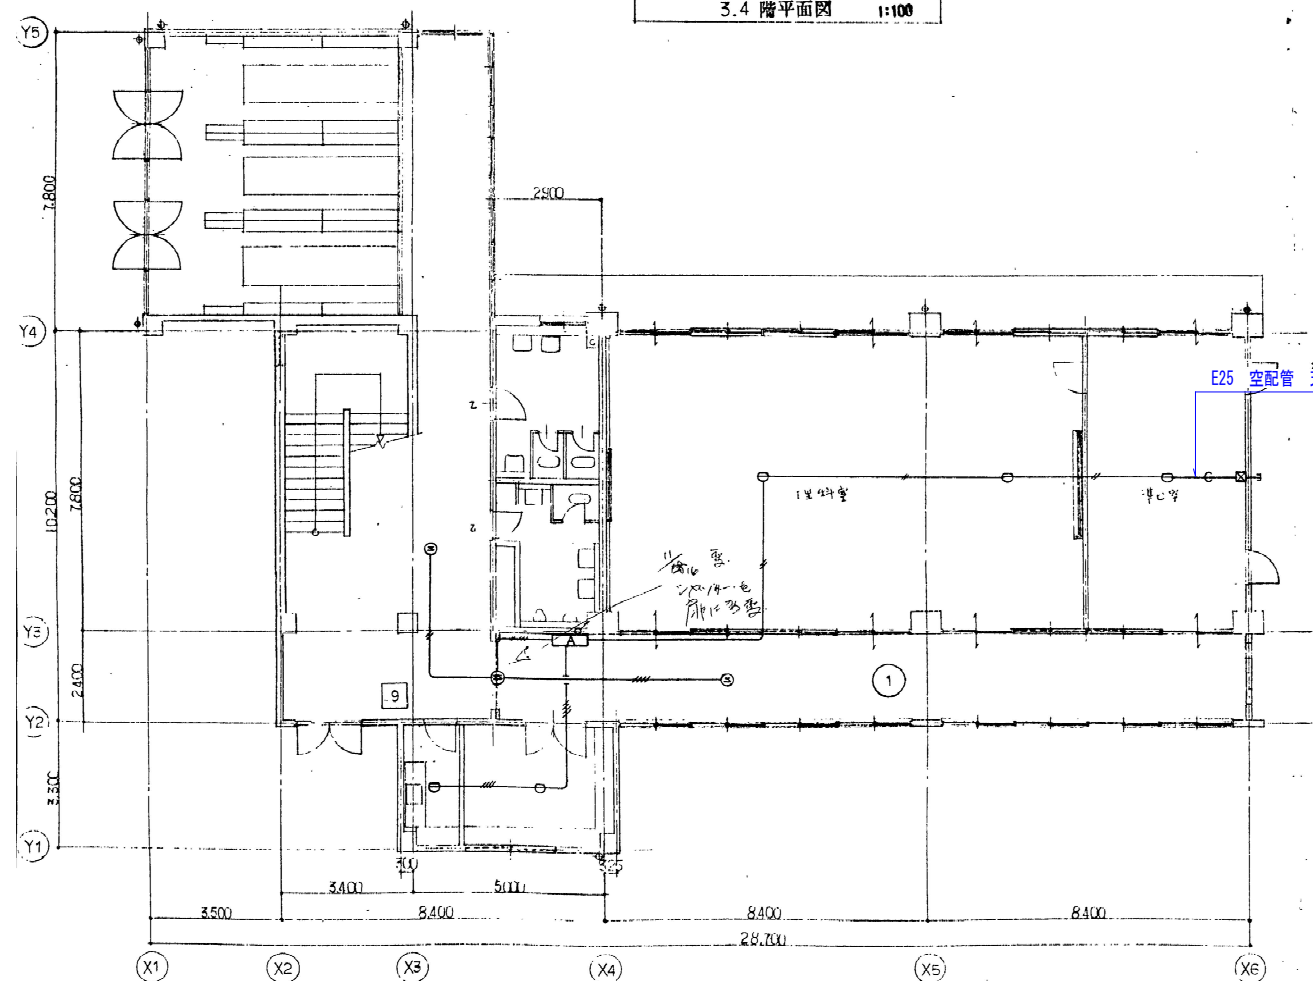

1 階平面図 1:100

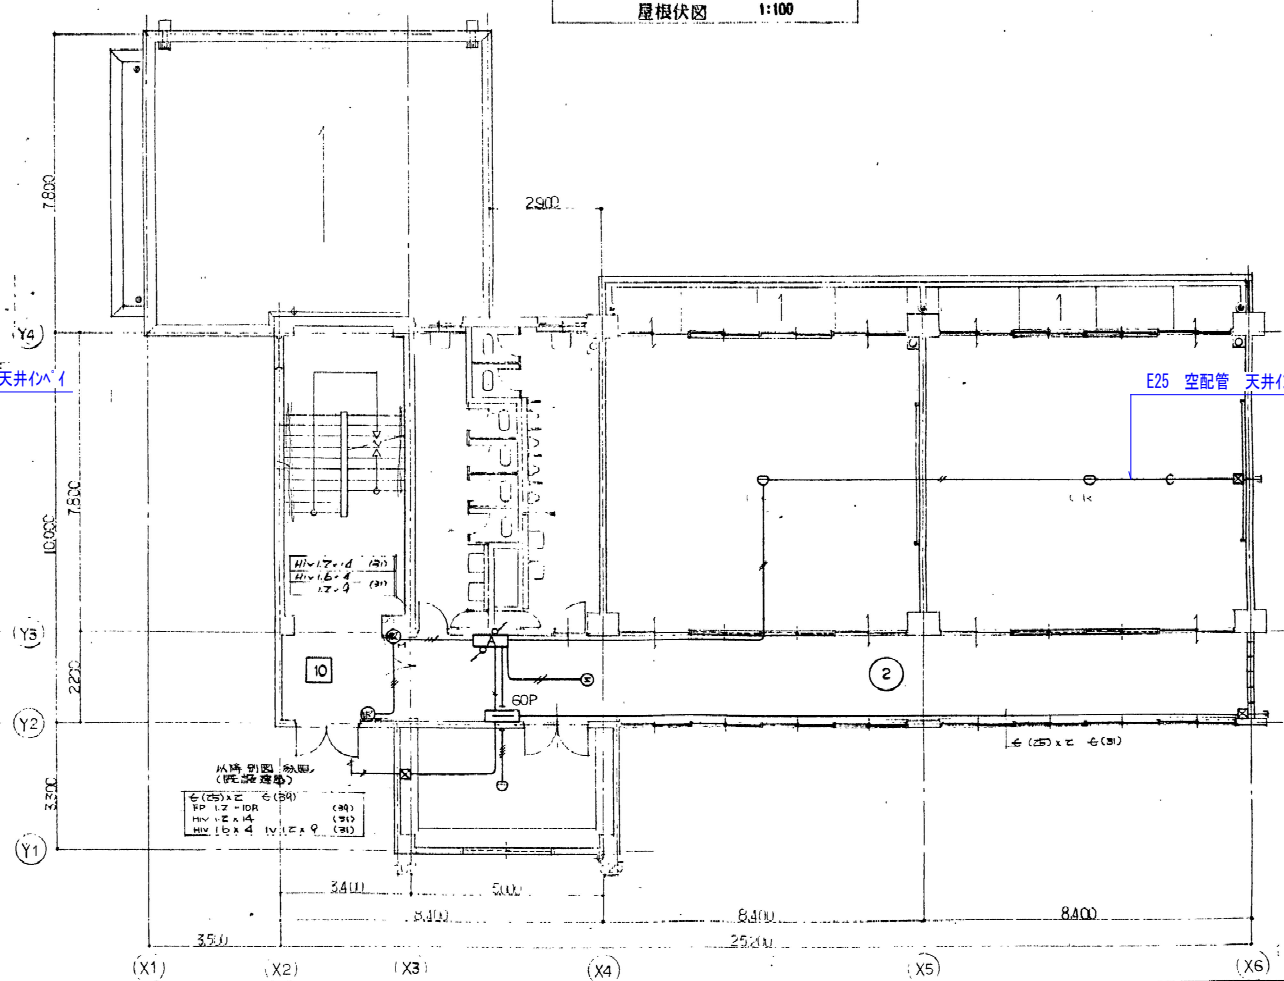

2 階平面図 1:100

|                                  |                     |     |   |                                    |                            |                                                                                   |                |
|----------------------------------|---------------------|-----|---|------------------------------------|----------------------------|-----------------------------------------------------------------------------------|----------------|
| 第 1 回<br>第 2 回<br>第 3 回<br>第 4 回 | 作成年月日<br>2026・05・29 | 備 考 | <b>株式会社 類設計室</b> 一級建築士事務所<br>本社 〒532-0011 大阪府淀川区西中島4-3-2 類ビル 06・6305・2222<br>東京設計室 〒144-0052 東京都大田区蒲田5-3-8-3 蒲田朝日ビルディング 03・5713・1011<br>大阪設計室 〒532-0011 大阪府淀川区西中島4-3-2 類ビル 06・6305・6666 | 設計 一級建築士 大臣登録第363087号<br><br>小熊 耕平 | 担当 鈴木 邦彦<br>花塚 優人<br>西澤 亮太 | 工事名称 生駒南中学校校舎等解体工事<br>図面名称 (東館)(現況撤去)自動火災報知設備 1~4階面図<br>縮尺 A1: 1/100<br>A3: 1/200 | 図面NO.<br>E-023 |
|----------------------------------|---------------------|-----|---|------------------------------------|----------------------------|-----------------------------------------------------------------------------------|----------------|

