

A photograph showing the exterior entrance of a building. The entrance consists of three large glass doors with teal-colored frames. Above the doors is a concrete overhang with a recessed circular light. To the right of the doors is a yellow wall with a white vertical pipe and a black electrical conduit. The ground in front of the entrance is paved with dark, patterned bricks.

VV-R20×3C (22) 消火栓起動押釦
CPEV0.9×20Pr (28) インターホム
CPEV0.9×3Pr (22) 時計、ヒールカー

12x2	(19) 時計
12x2	(18) スピーカー
CPEV09xZOPH(21)	インターホン

22 x 3	(31)	L -
55 x 3	(25)	M -

【P. B】 W150×H150×D150
【P. B】 W150×H150×D100

22 x 3	(31)	L-1
55 x 3	(25)	M-1

$$20 \times 6 \in 20 \times 1 \quad (31)$$

体育室

22 x 3	(31) L-1
55 x 3	(25) M-1

20x6 E20x1 (31)

【P.B】 W400×H1,000×D200

【P. B】 W200 × H200 × D200

ZDX6.E20 (3

$$\underline{20 \times 6 = 20 \times 1} \quad (21)$$

12.2 (19) 隣計
12.2 (19) スピーカー
CPEV 09, 20R (25) インターホン

(SP-2)

400⁴2
20.6E20 (30)

12.2 (19)
12.2 (19) スピーカー
CPEV 09, 20R (25) インターホン

12.2 (19)
12.2 (19) スピーカー
CPEV 09, 20R (25) インターホン

075.2C ± 1/10, 3 (25)

12.2 (19)
CPEV 09, 20R (25) インターホン

400⁴2
20.6E20 (30)

校内専用配電箱

【盤】 W450 × H750 × D150

12.2	(19) スピーカー
12.2	(19) //
CPEV09.20R(3)インターホ	

12x2	(19 スピード)
12x2	(19) /
CPEV 09x20P(20)	インターホ

12x2	(19) 時計
12x2	(19) スピーカー
CPEV09x20Pr(B)	(19) インターネット

 CSF-2

(19)

(9)



1.7 (19)

0.75 x 2C シールド x 3 (2)




~~400~~ $400^{\frac{3}{4}} \times 2$

生駒市立生駒南中学校体育館


作成年月日		備 考	株式 会社	類設計室	一級建築士事務所	設 計	一級建築士 大臣登録第363087号	担 当	鈴木 邦彦	工事名称 生駒南中学校校舎等解体工事	図面NO. E-025				
第 1 回	2026・05・29								本 社 干 532-0011			大阪市淀川区西中島4-3-2	類ビル	06・6305・2222	花塚 優人
第 2 回									東京設計室 干 144-0052			東京都大田区蒲田5-3-8-3	蒲田駅前ビルディング	03・5713・1011	西澤 亮太
第 3 回									大阪設計室 干 532-0011			大阪市淀川区西中島4-3-2	類ビル	06・6305・6666	
第 4 回															

照明器具姿図

※参考品番はメーカーを指定するものではありません。

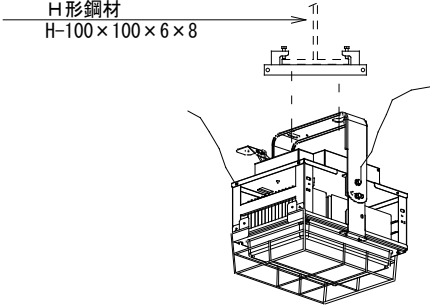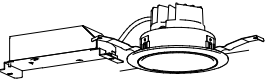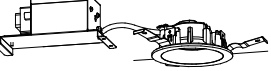
A	直付型 40形 W230	計 8個	B	直付型 40形 W230	計 11個	C	直付型 40形反射笠付型	計 27個	D	LEDｸﾗｽ2000 高天井一般形 角ﾀﾞﾌﾞ	計 28個	E	LEDﾀｳﾝﾗｲﾄ 60形相当	計 4個	F	LEDﾀｳﾝﾗｲﾄ 60形相当 (WP)	計 3個
 公共施設型番 LSS10-4900LM			 参考品番 株式会社 直付X L X 430DENZLE9同等品			 参考品番 株式会社 直付X L X 460KENZLE9同等品			 公共施設型番 LSR2M-20000LM +拡散ﾊﾞｰ 補付下面ｶﾞｰﾄﾞ (参考品番NNY28606株式会社) +側面ｶﾞｰﾄﾞ (参考品番NNY28613株式会社) +落下防止ﾌﾞﾔｰ2本 高天井器具天井H型鋼取付図 (参考図) 取付金具 未来工業同等品 SGM-30 28個			 参考品番 株式会社 NDN06501KLE1 (非調光) 同等品			 参考品番 株式会社 NDW06300BLE1同等品 +ﾘﾆｭｰｱﾙﾌﾞﾚｰﾄNNN8000Z共		
G	直付型 40形ｺｰﾅｰﾗｲﾄ	計 6個	H	LEDﾎｰﾁﾗｲﾄ 40形電球1灯相当	計 7個	 公共施設型番 SH1-FBF20-C +ﾘﾆｭｰｱﾙﾌﾞﾚｰﾄ (参考品番FK11747株式会社) +ｶﾞｰﾄﾞ (参考品番FK01561Z株式会社)											
 参考品番 株式会社 直付X L X 430CENZLE9同等品			 参考品番 株式会社 LGW85006K同等品														

	作成年月日	備 考	株式 類設計室 一級建築士事務所 本社 大阪市淀川区西中島4-3-2 類ビル 06-6305-2222 東京設計室 〒144-0052 東京都大田区蒲田5-3-8-3 蒲田朝日ビルディング 03-5713-1011 大阪設計室 〒532-0011 大阪市淀川区西中島4-3-2 類ビル 06-6305-6666	設計 一級建築士 大臣登録第363087号 小熊 耕平		担当 鈴木 邦彦 花塚 優人 西澤 亮太	工事名称	生駒南中学校校舎等解体工事	図面NO. E-026
第1回	2026-05-29						図面名称	(体育館)(現況撤去)電灯設備 照明姿図	
第2回							縮尺	A1: -	
第3回							A3: -		
第4回									


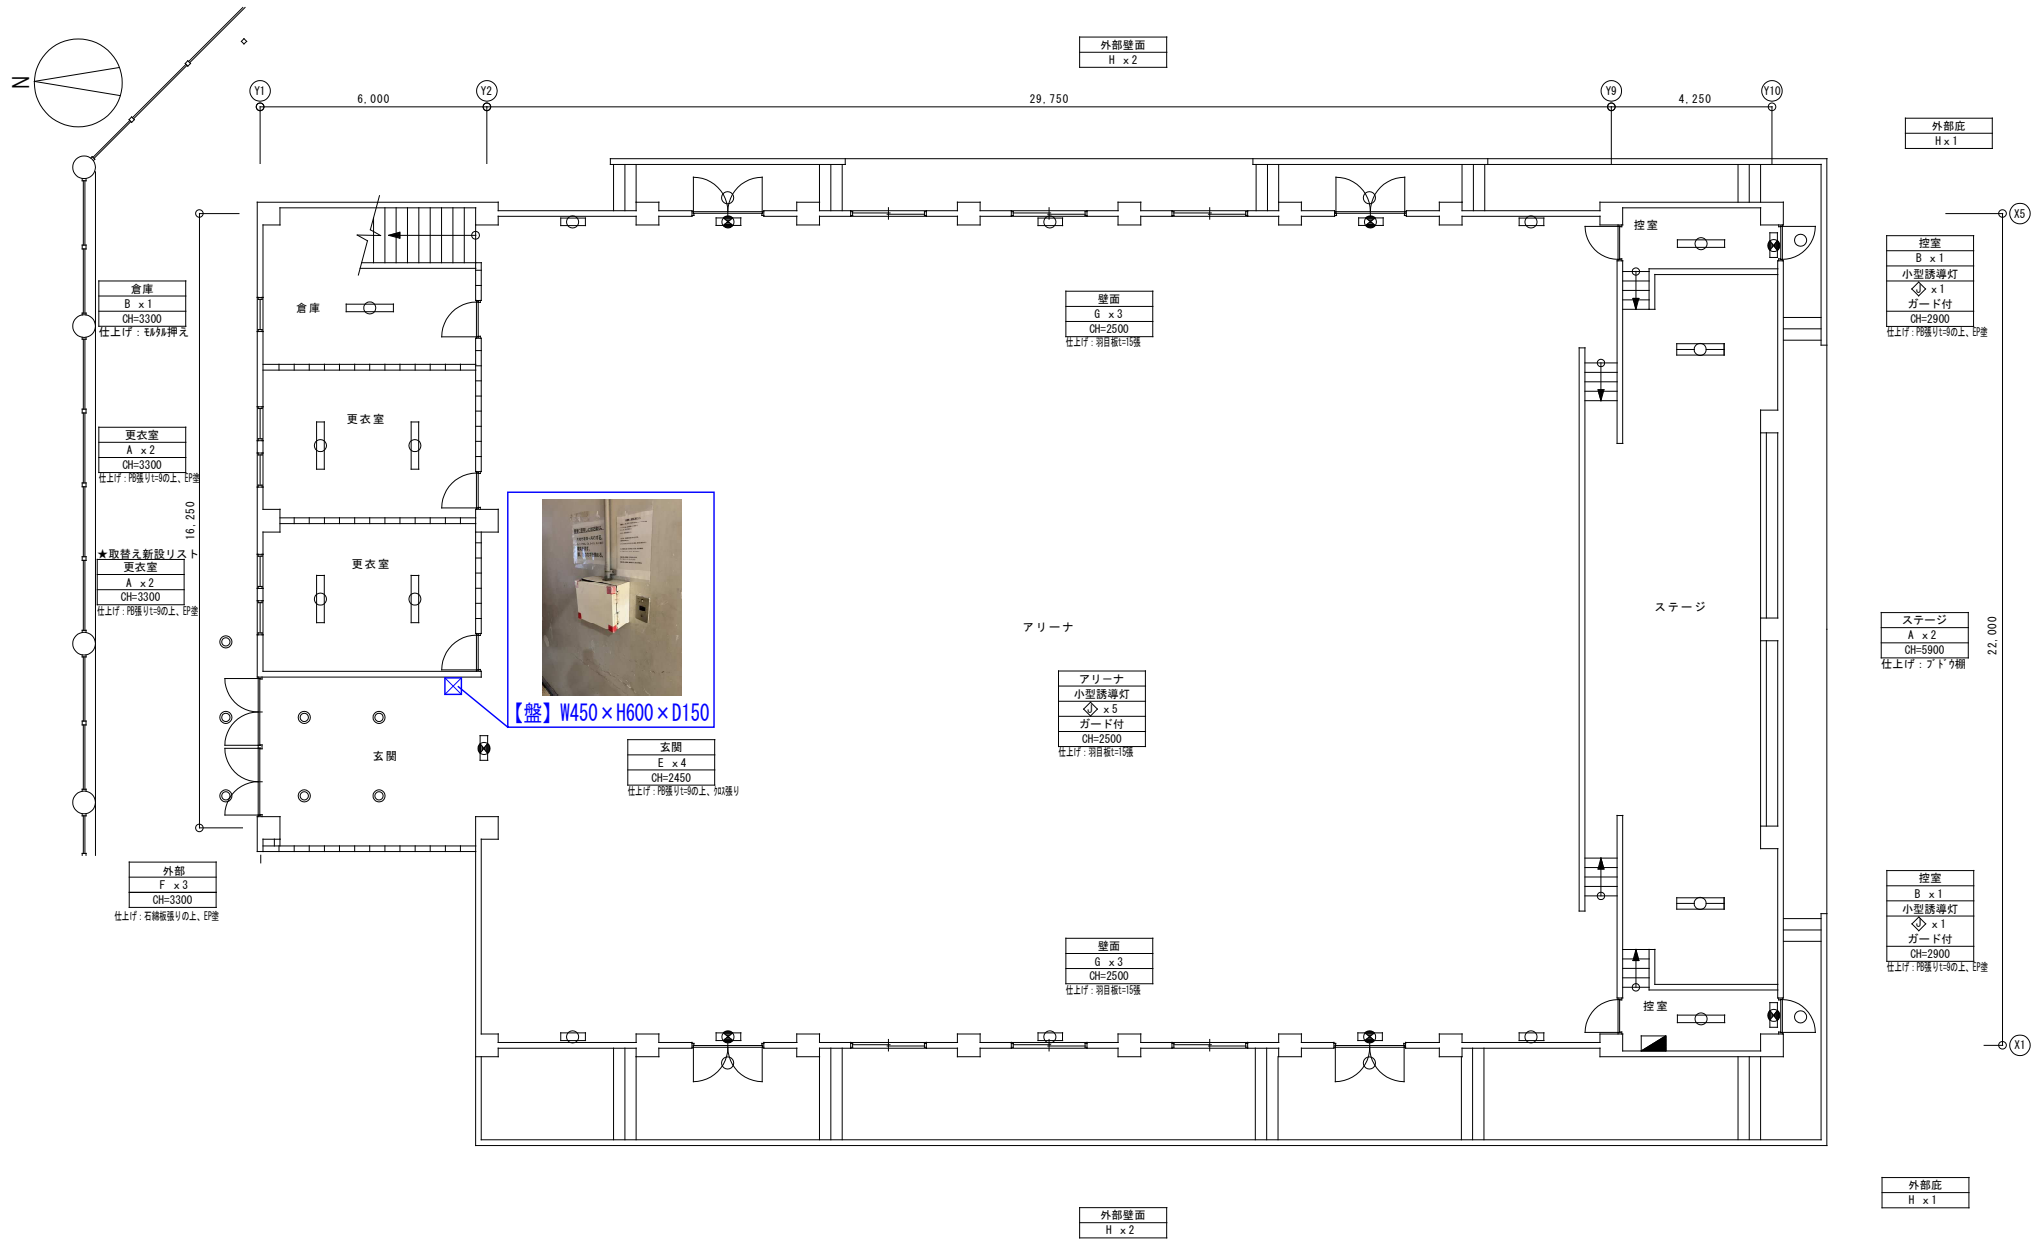


体育館 1階平面図

作成年月日		備 考		株式会社 類設計室	一級建築士事務所	設計	一級建築士 大臣登録第363087号	担当	鈴木 邦彦 花塚 優人 西澤 亮太	工事名称		図面NO.		
第 1 回	2026・05・29									生駒南中学校校舎等解体工事			縮尺 A1: 1/100 A3: 1/200	E-027
第 2 回										図面名称				
第 3 回										(体育館)(現況撤去)電灯設備 1階平面図				
第 4 回														
				本社 〒532-0011	大阪市淀川区西中島4-3-2 類ビル	06・6305・2222								
				東京設計室 〒144-0052	東京都大田区蒲田5-3-8-3 蒲田朝日ビルディング	03・5713・1011								
				大阪設計室 〒532-0011	大阪市淀川区西中島4-3-2 類ビル	06・6305・6666	小熊 耕平							

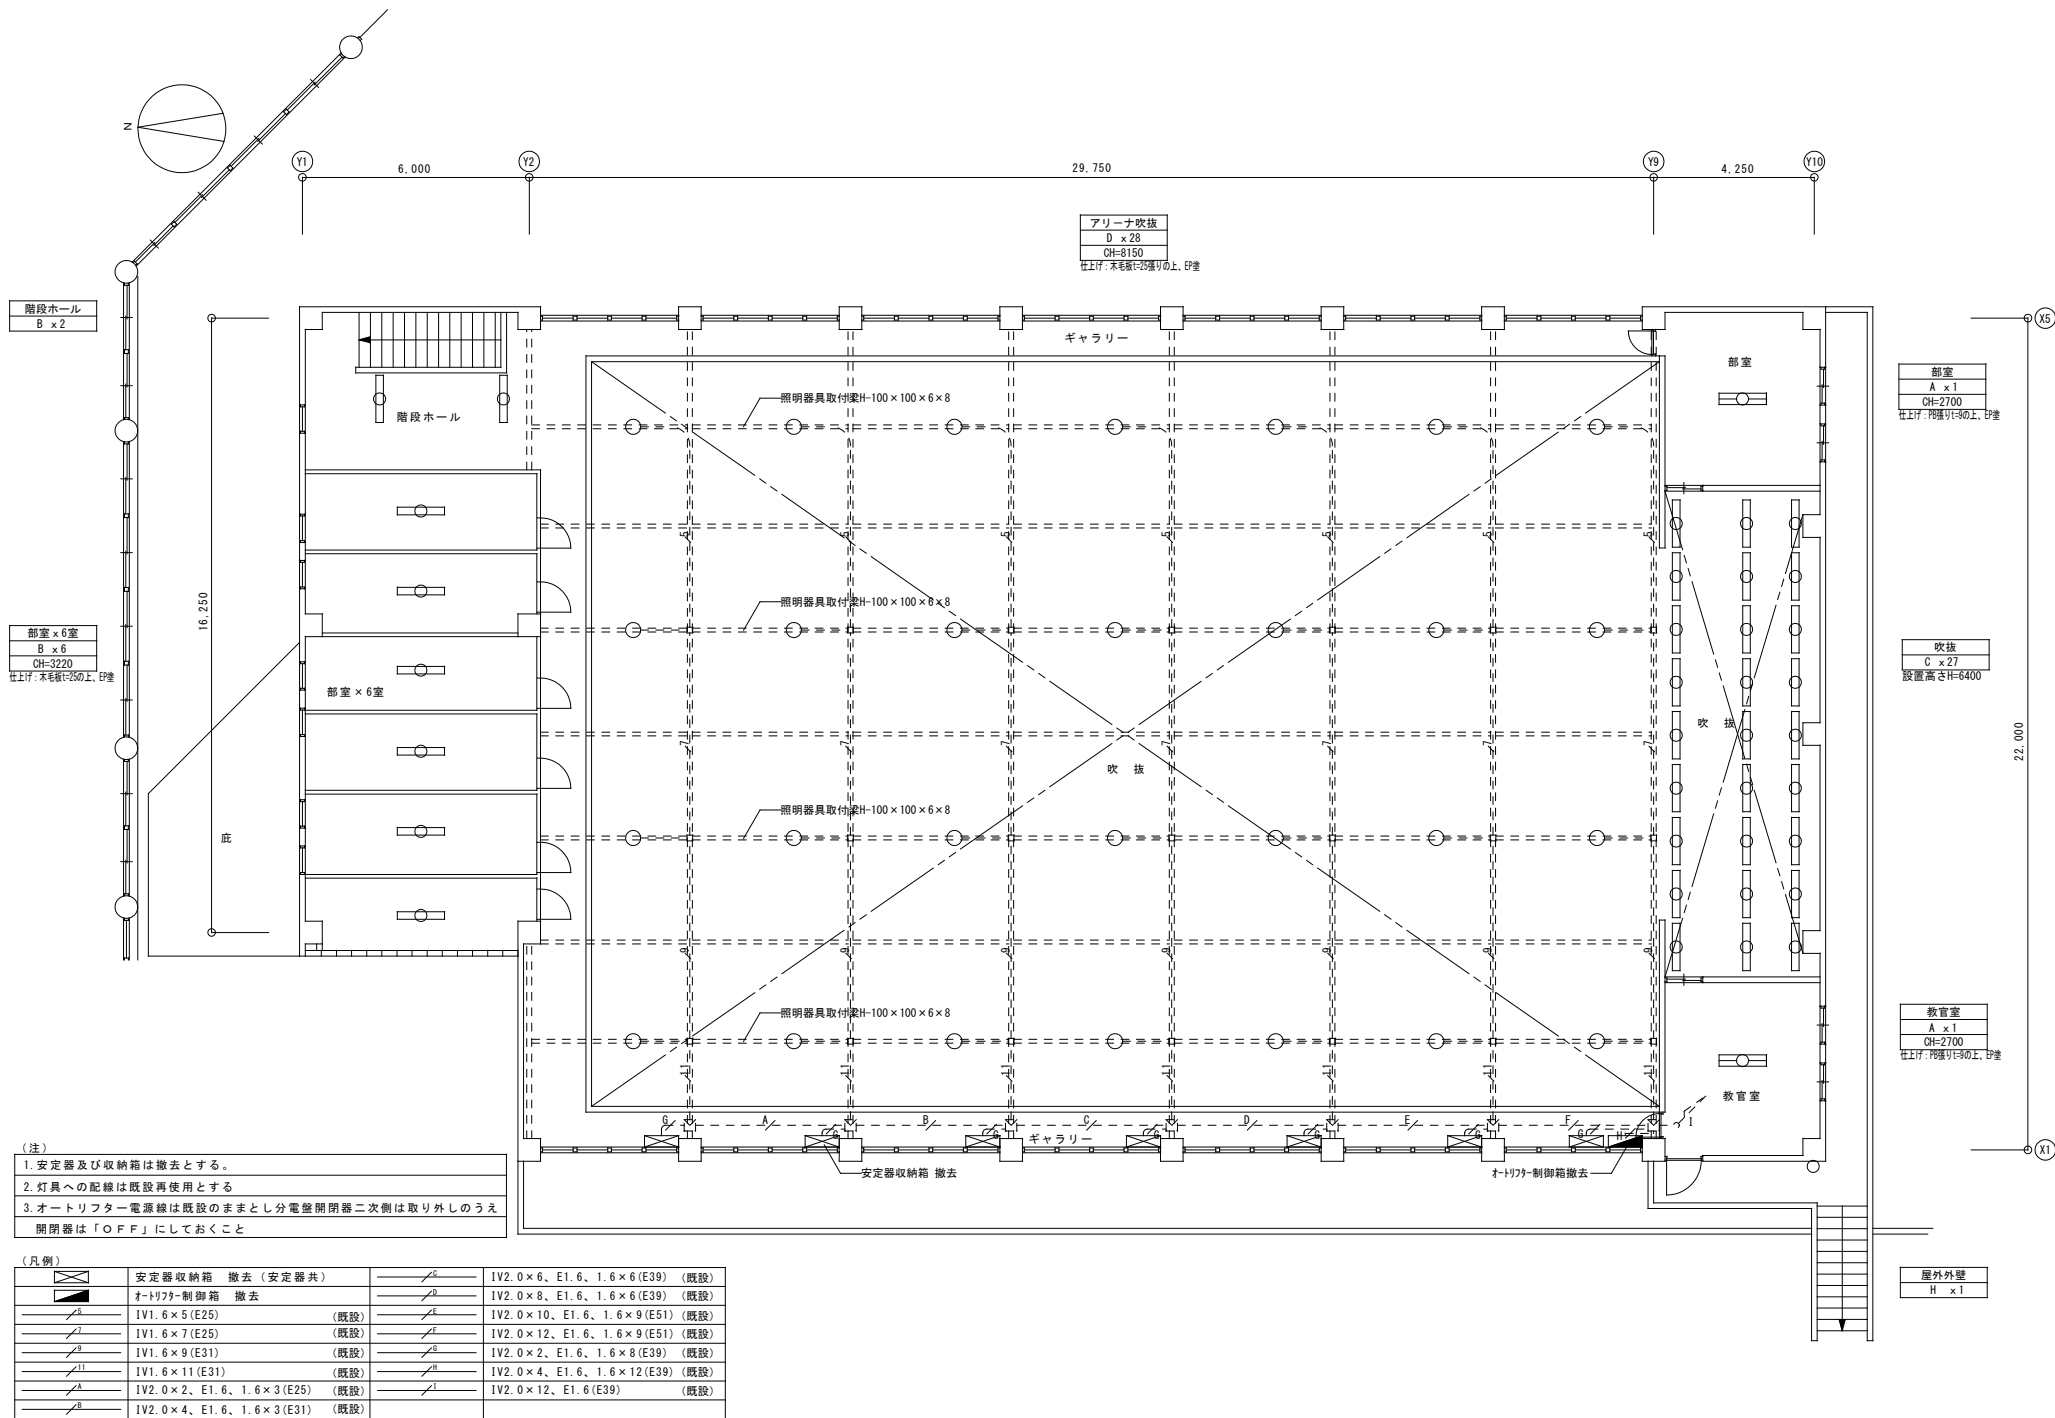

体育館 2階平面図

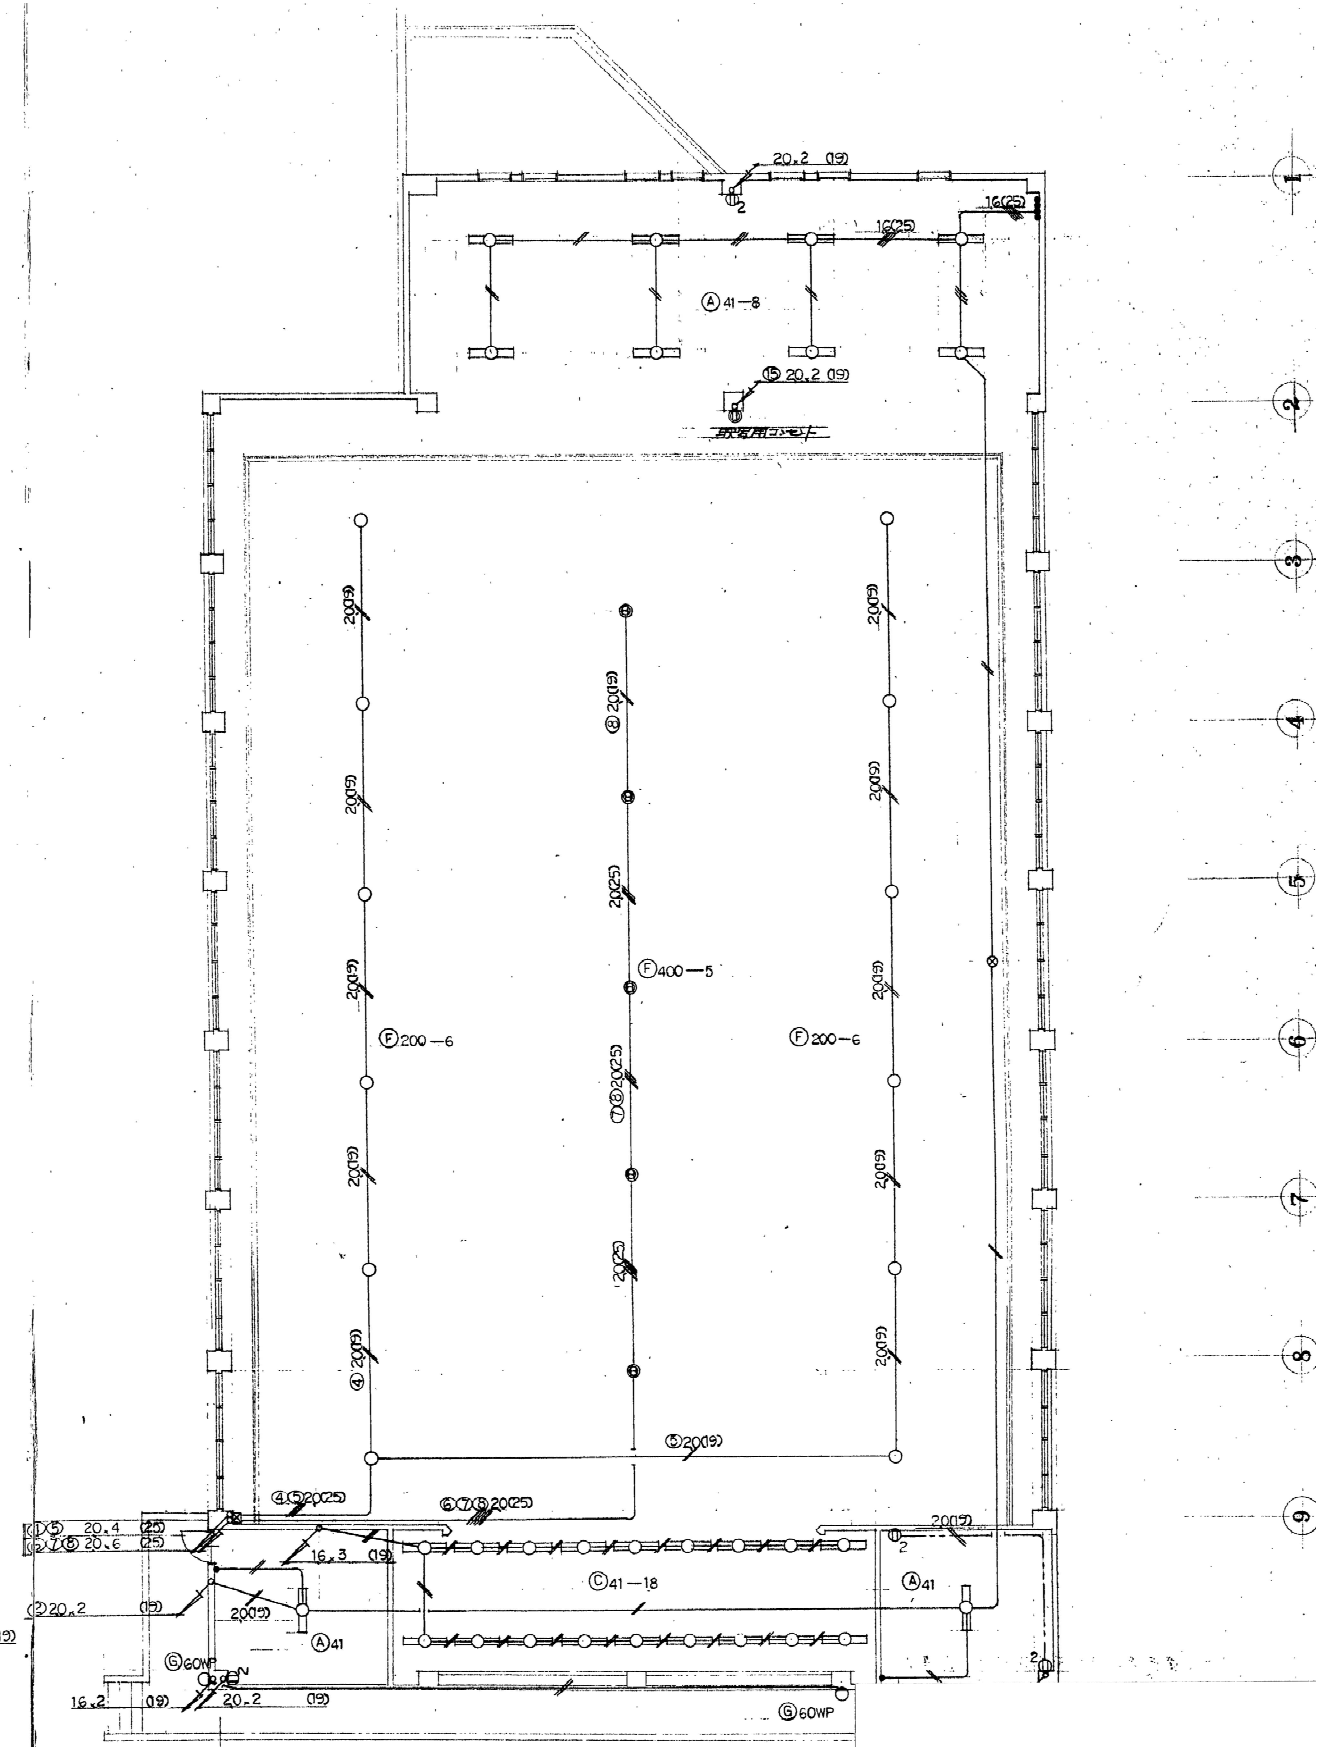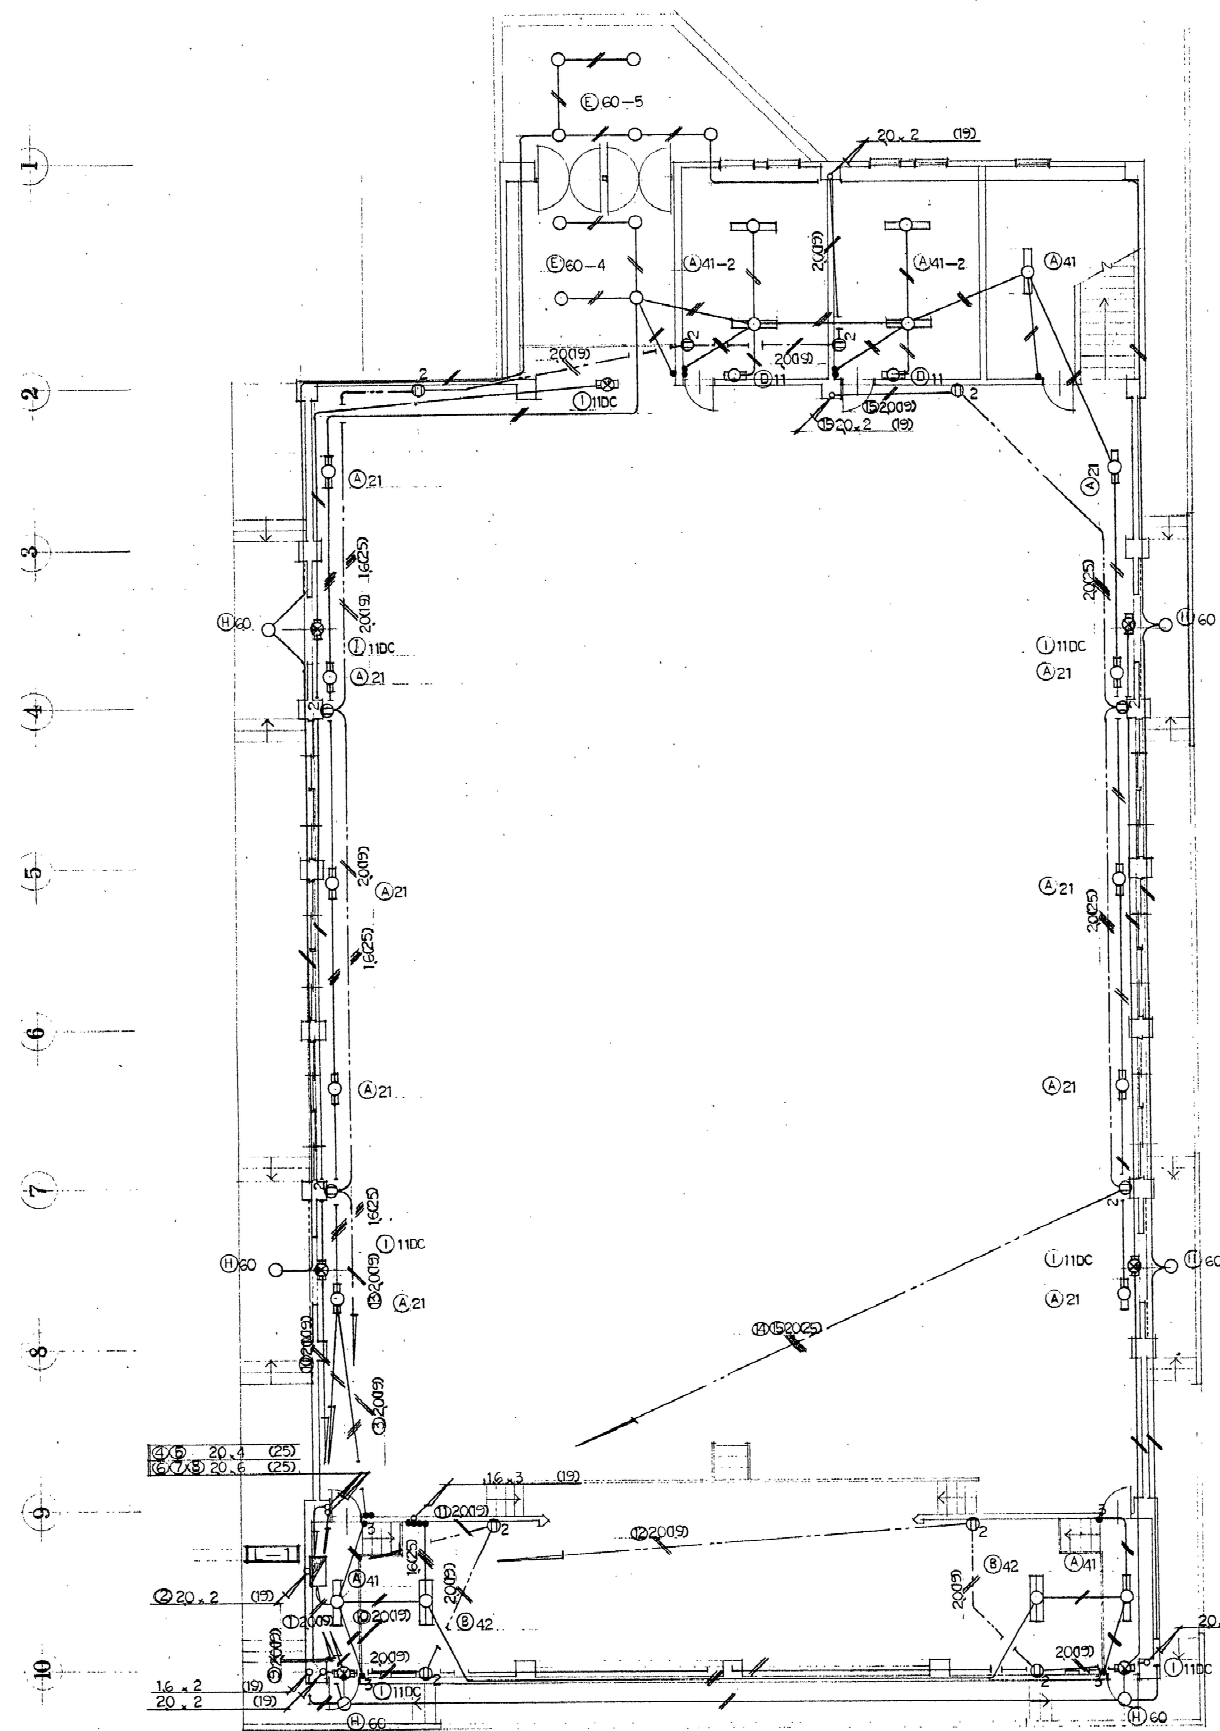

	作成年月日	備 考	株式 会社	類設計室 一級建築士事務所	設 計	一級建築士 大臣登録第363087号		担 当	鈴木 邦彦	工事名称 生駒南中学校校舎等解体工事	図面NO.			
第 1 回	2026・05・29								花塚 優人			図面名称 (体育館) (現況撤去) コンセント設備 1・2階平面図	縮尺 A1: 1/100 A3: 1/200	E-029
第 2 回									西澤 亮太					
第 3 回														
第 4 回														
			本 社 〒532-0011 大阪市淀川区西中島4-3-2 類ビル 06・6305・2222 東京設計室 〒144-0052 東京都大田区蒲田5-3-8-3 蒲田朝日ビルディング 03・5713・1011 大阪設計室 〒532-0011 大阪市淀川区西中島4-3-2 類ビル 06・6305・6666											