



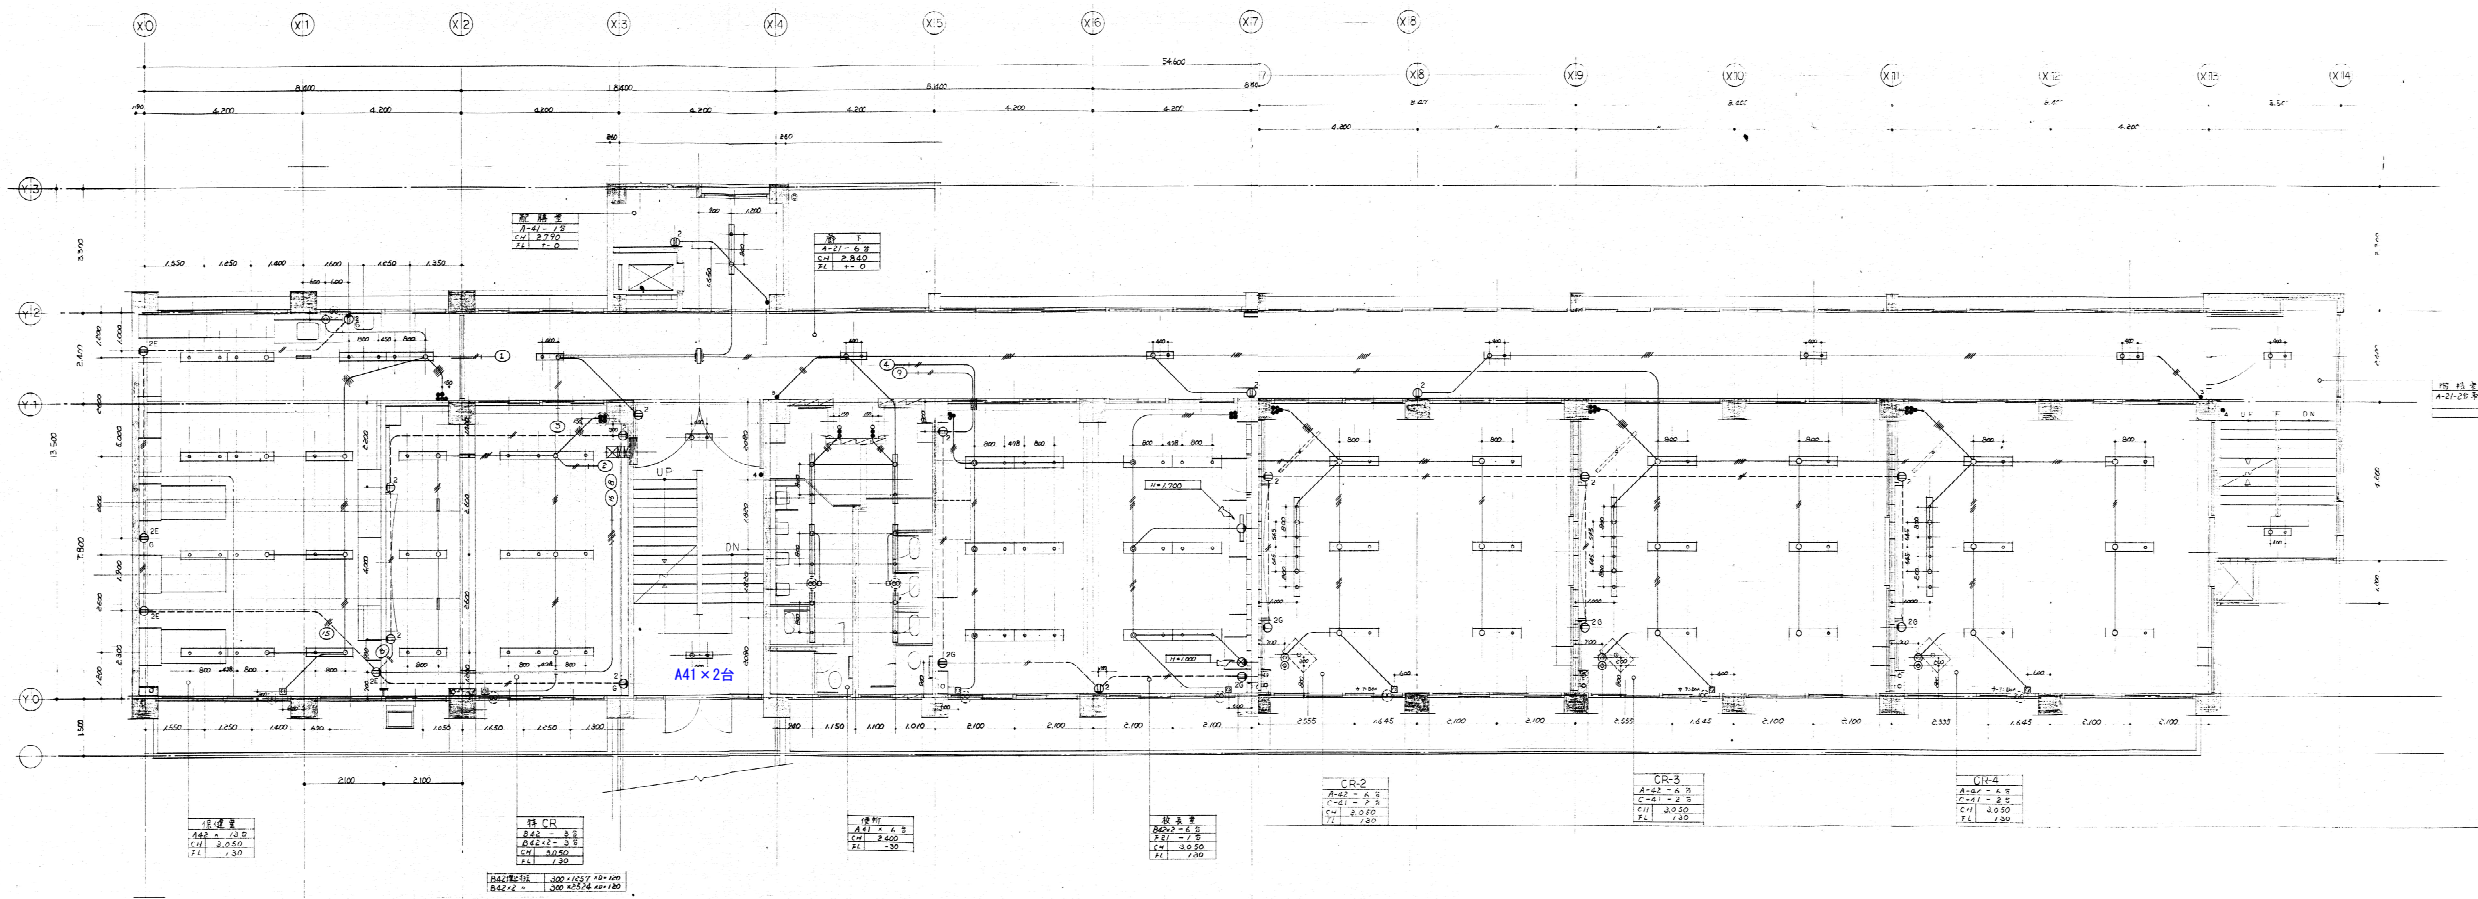

本館 3階平面図

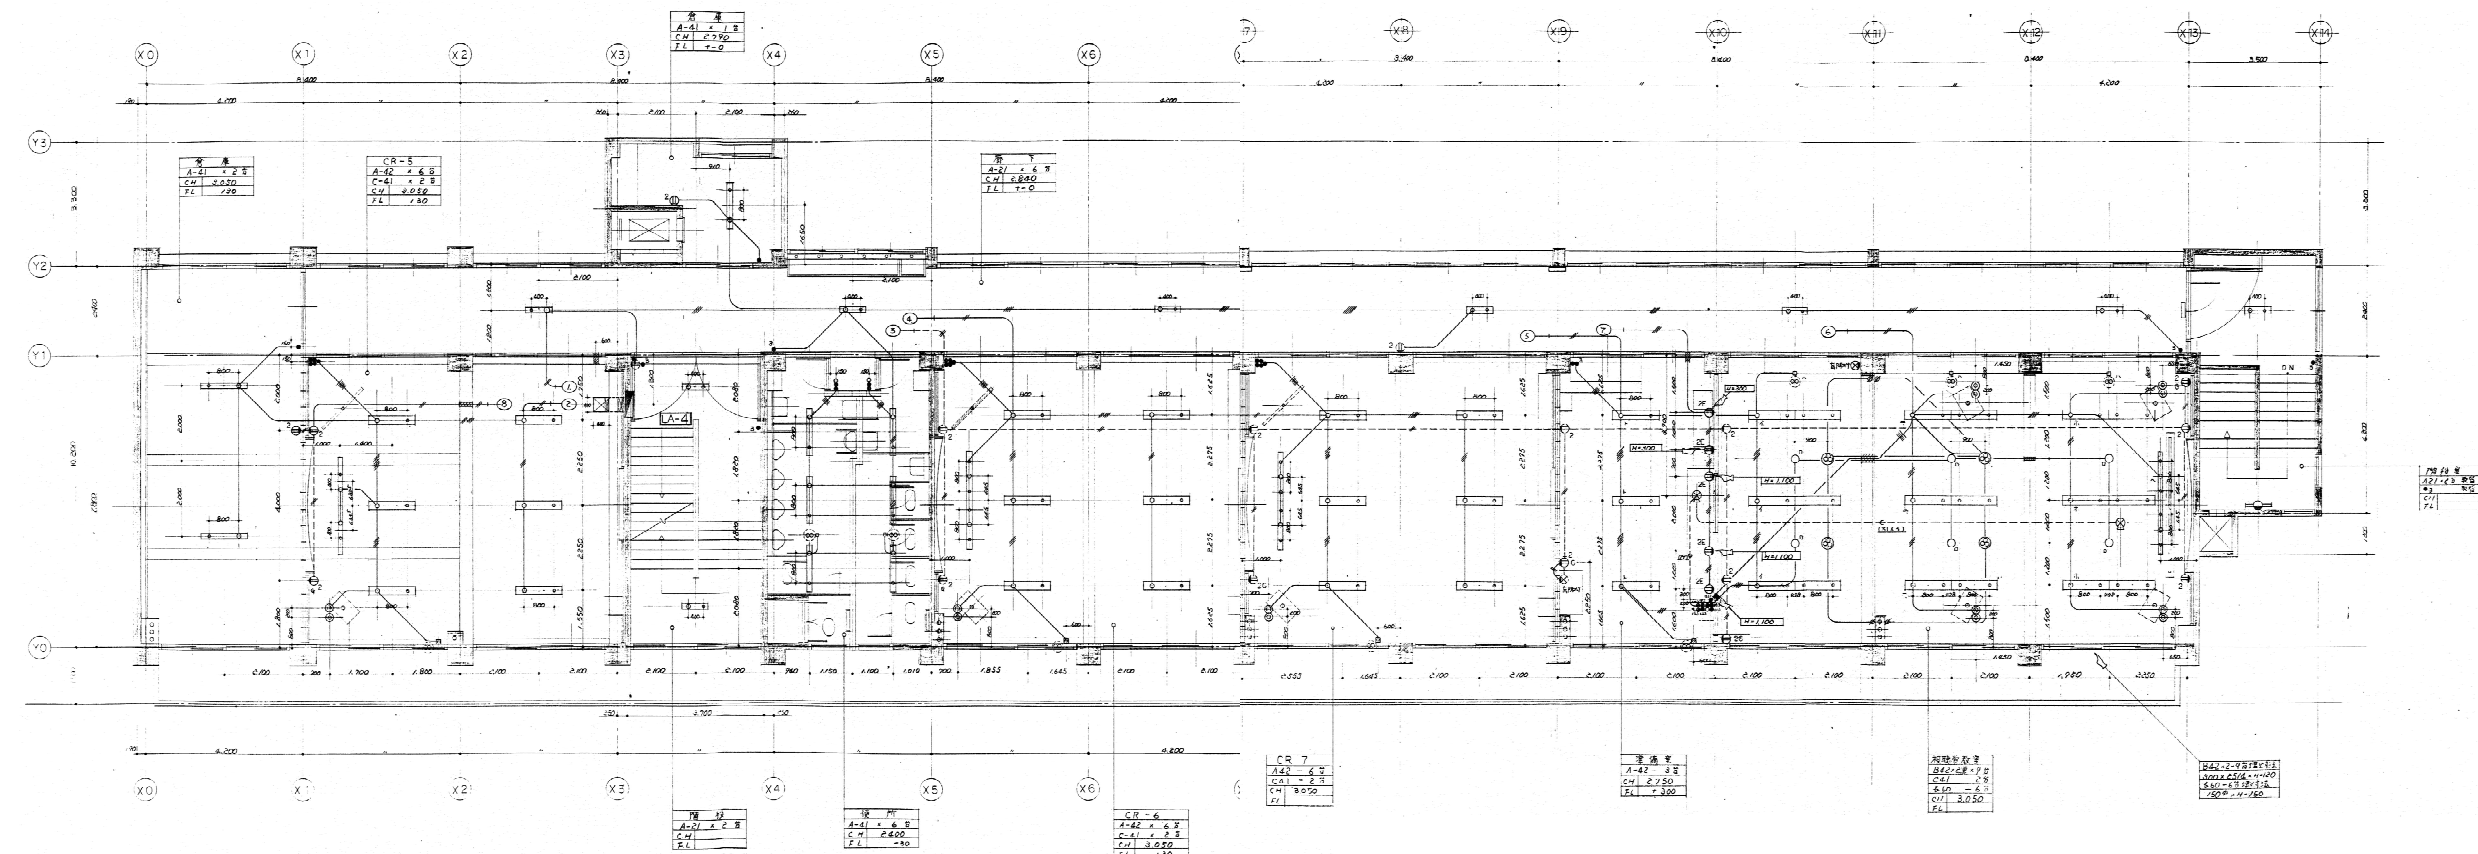

本館 4階平面図

作成年月日 2026・05・29		備考		株式会社 類設計室 本社 〒532-0011 大阪市淀川区西中島4-3-2 類ビル 東京設計室 〒144-0052 東京都大田区蒲田5-3-8-3 蒲田朝日ビルディング 大阪設計室 〒532-0011 大阪市淀川区西中島4-3-2 類ビル		一級建築士事務所 本社 〒532-0011 大阪市淀川区西中島4-3-2 類ビル 東京設計室 〒144-0052 東京都大田区蒲田5-3-8-3 蒲田朝日ビルディング 大阪設計室 〒532-0011 大阪市淀川区西中島4-3-2 類ビル		設計 一級建築士 大臣登録第363087号 小熊 耕平		担当 鈴木 邦彦 花塚 優人 西澤 亮太		工事名称 生駒南中学校校舎等解体工事 図面名称 (本館) (S46) (現況撤去) 電灯コンセント設備 3・4階平面図		縮尺 A1: 1/100 A3: 1/200		図面NO. E-009	
---------------------	--	----	--	--	--	---	--	-----------------------------------	--	-------------------------------	--	--	--	------------------------------	--	----------------	--