


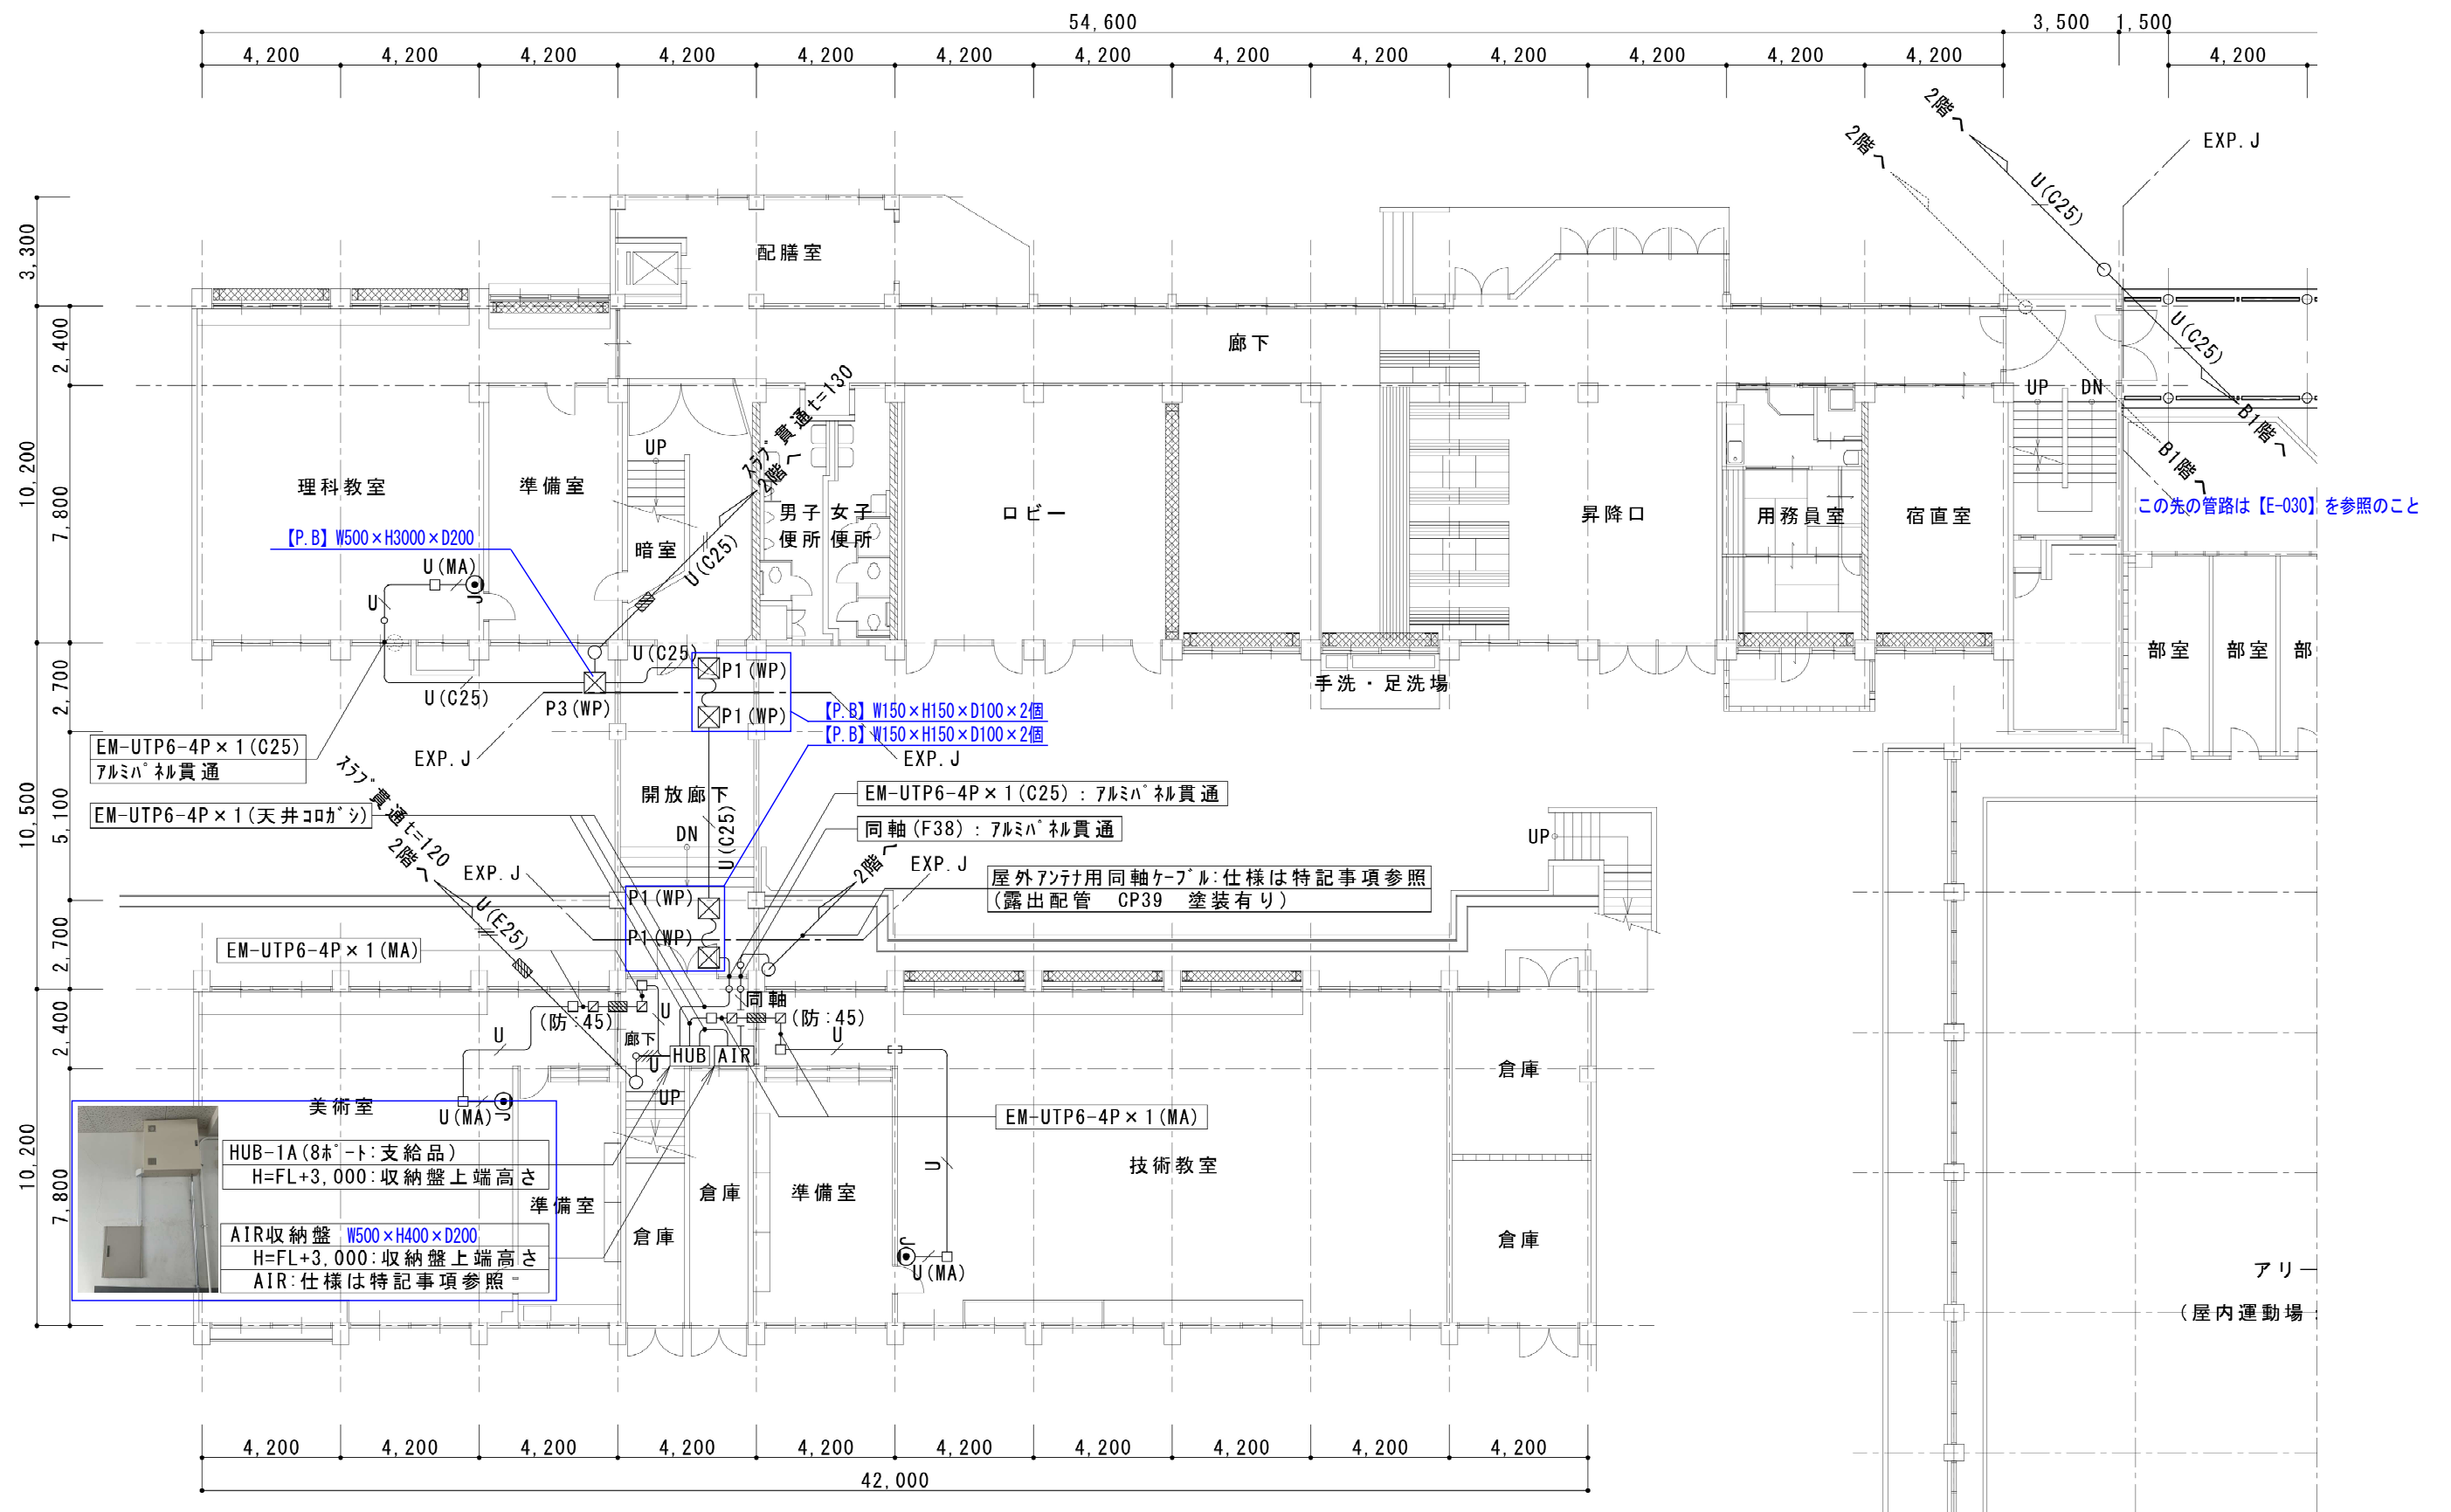

本館・南館 1階平面図

作成年月日 2026・05・29		備考		株式会社 類設計室 一級建築士事務所		設計 一級建築士 大臣登録第363087号		担当 鈴木 邦彦 花塚 優人 西澤 亮太		工事名称 生駒南中学校校舎等解体工事		図面NO. E-010
第1回				本社 532-0011 大阪府大阪市西中島4-3-2 類ビル	06-6305-2222					図面名称 (本館・南館)(S46)(現況撤去)情報設備 1階平面図	縮尺 A1: 1/100 A3: 1/200	
第2回				東京設計室 千 144-0052 東京都大田区蒲田5-38-3 蒲田朝日ビルディング	03-5713-1011							
第3回				大阪設計室 千 532-0011 大阪府大阪市西中島4-3-2 類ビル	06-6305-6666							
第4回							小熊 耕平					