



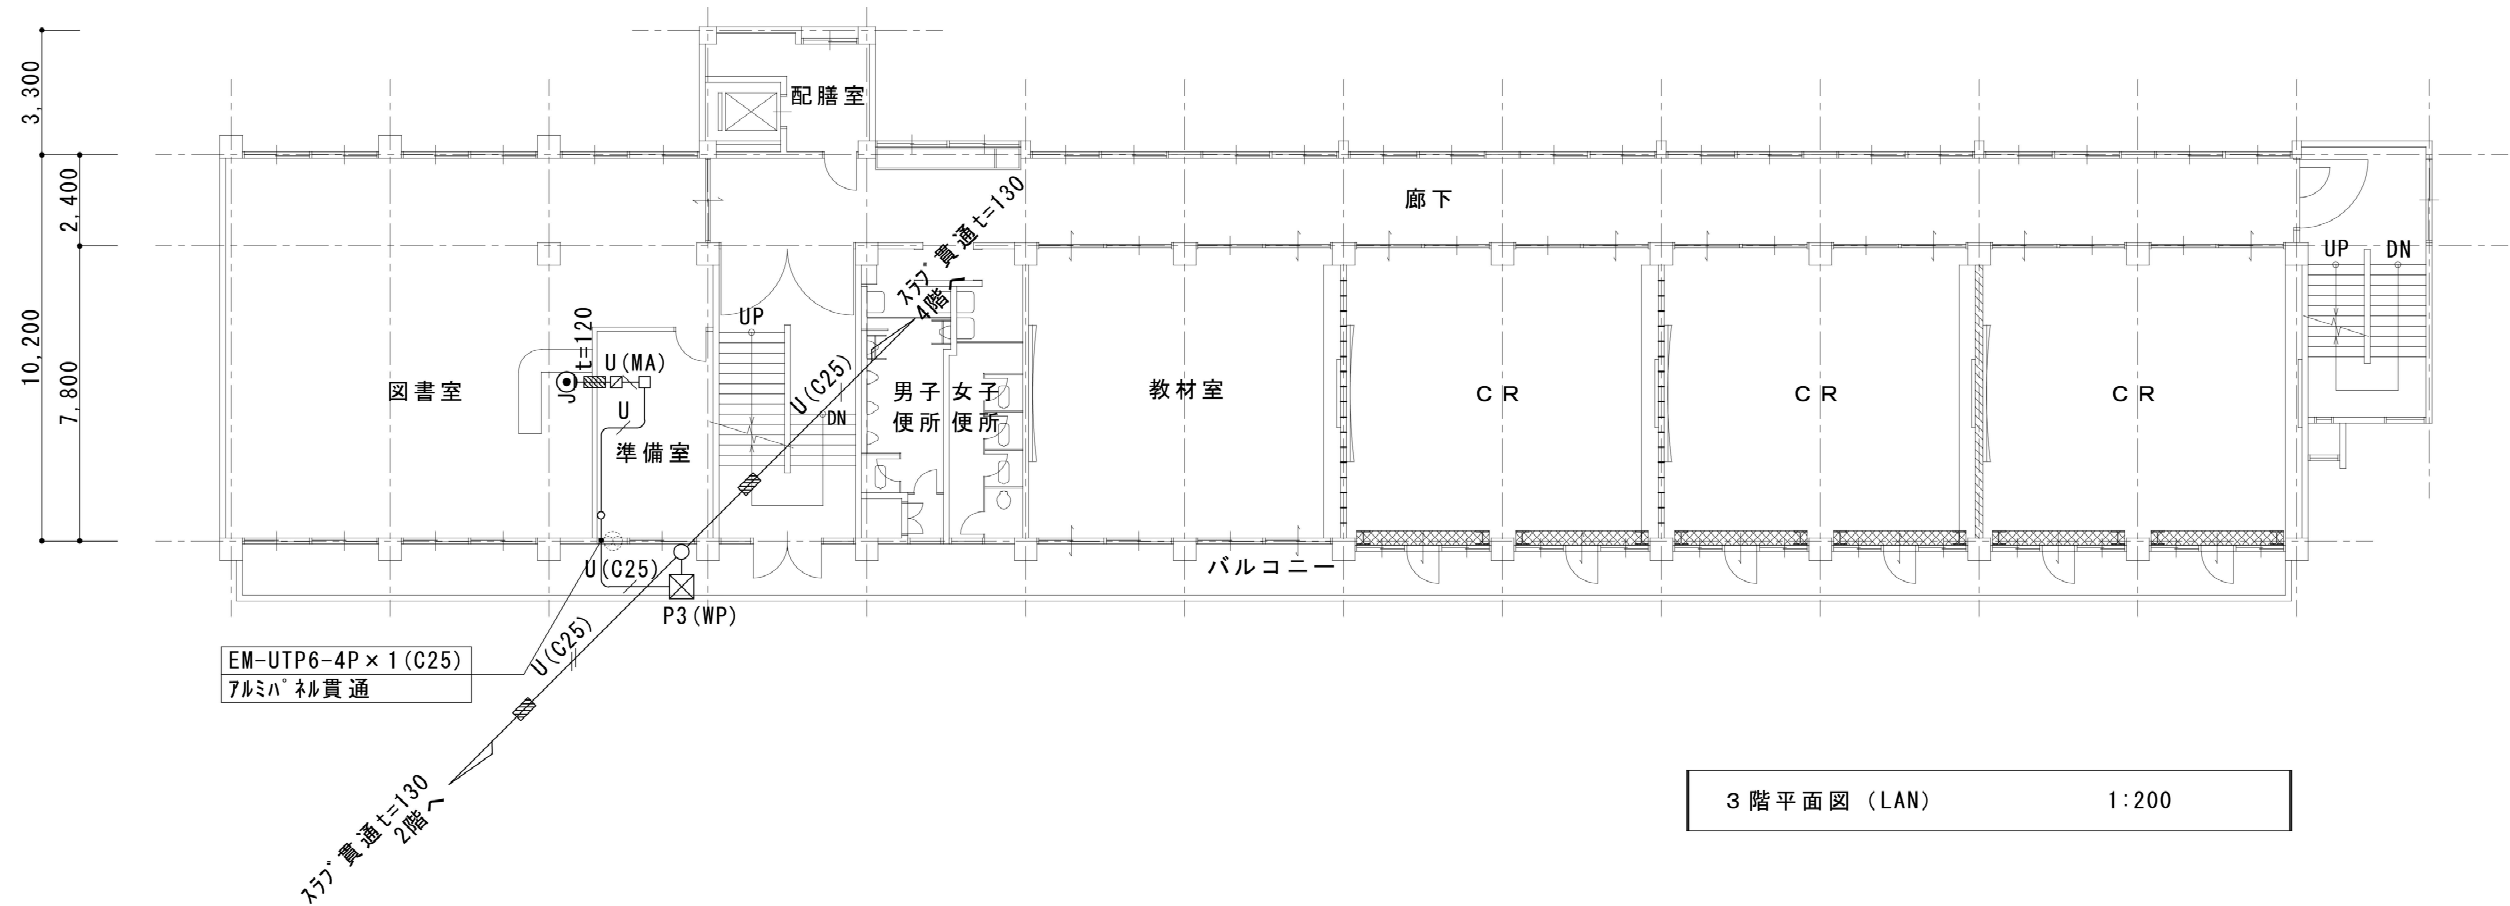

3 階平面図 (LAN) 1:200

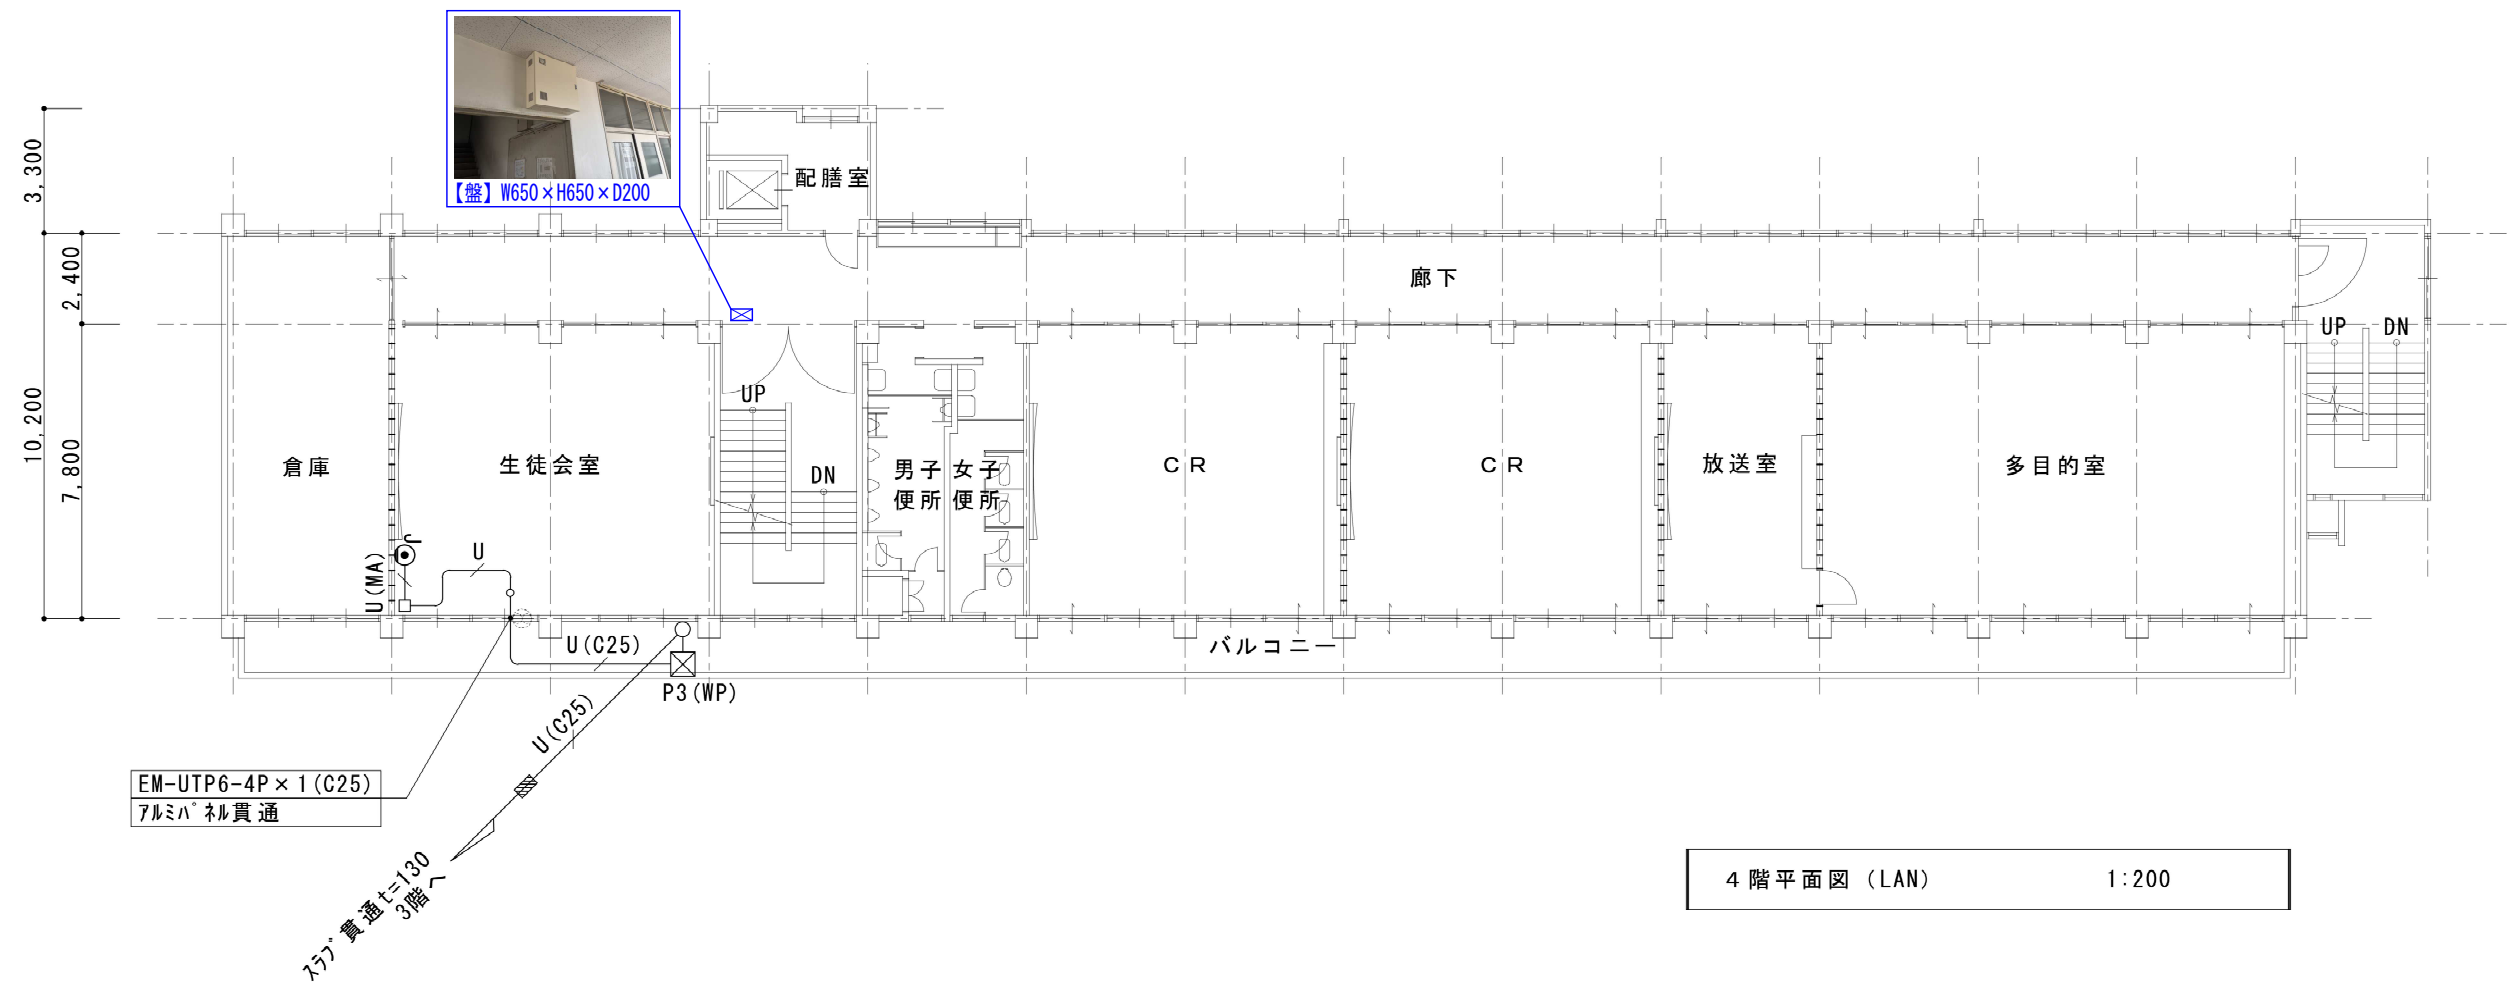

4 階平面図 (LAN) 1:200

	作成年月日	備 考	株式会社 類設計室 本社 〒532-0011 大阪市淀川区西中島4-3-2 類ビル 東京設計室 〒144-0052 東京都大田区蒲田5-3-8 蒲田朝日ビルディング 大阪設計室 〒532-0011 大阪市淀川区西中島4-3-2 類ビル	一級建築士 大臣登録第363087号 設計 小熊 耕平		担当 鈴木 邦彦 花塚 優人 西澤 亮太	工事名称	生駒南中学校校舎等解体工事	縮尺 A1: 1/100 A3: 1/200	図面NO. E-012
第 1 回	2026・05・29						図面名称	(本館) (S46) (現況撤去) 情報設備 3・4階平面図		
第 2 回										
第 3 回										
第 4 回										