



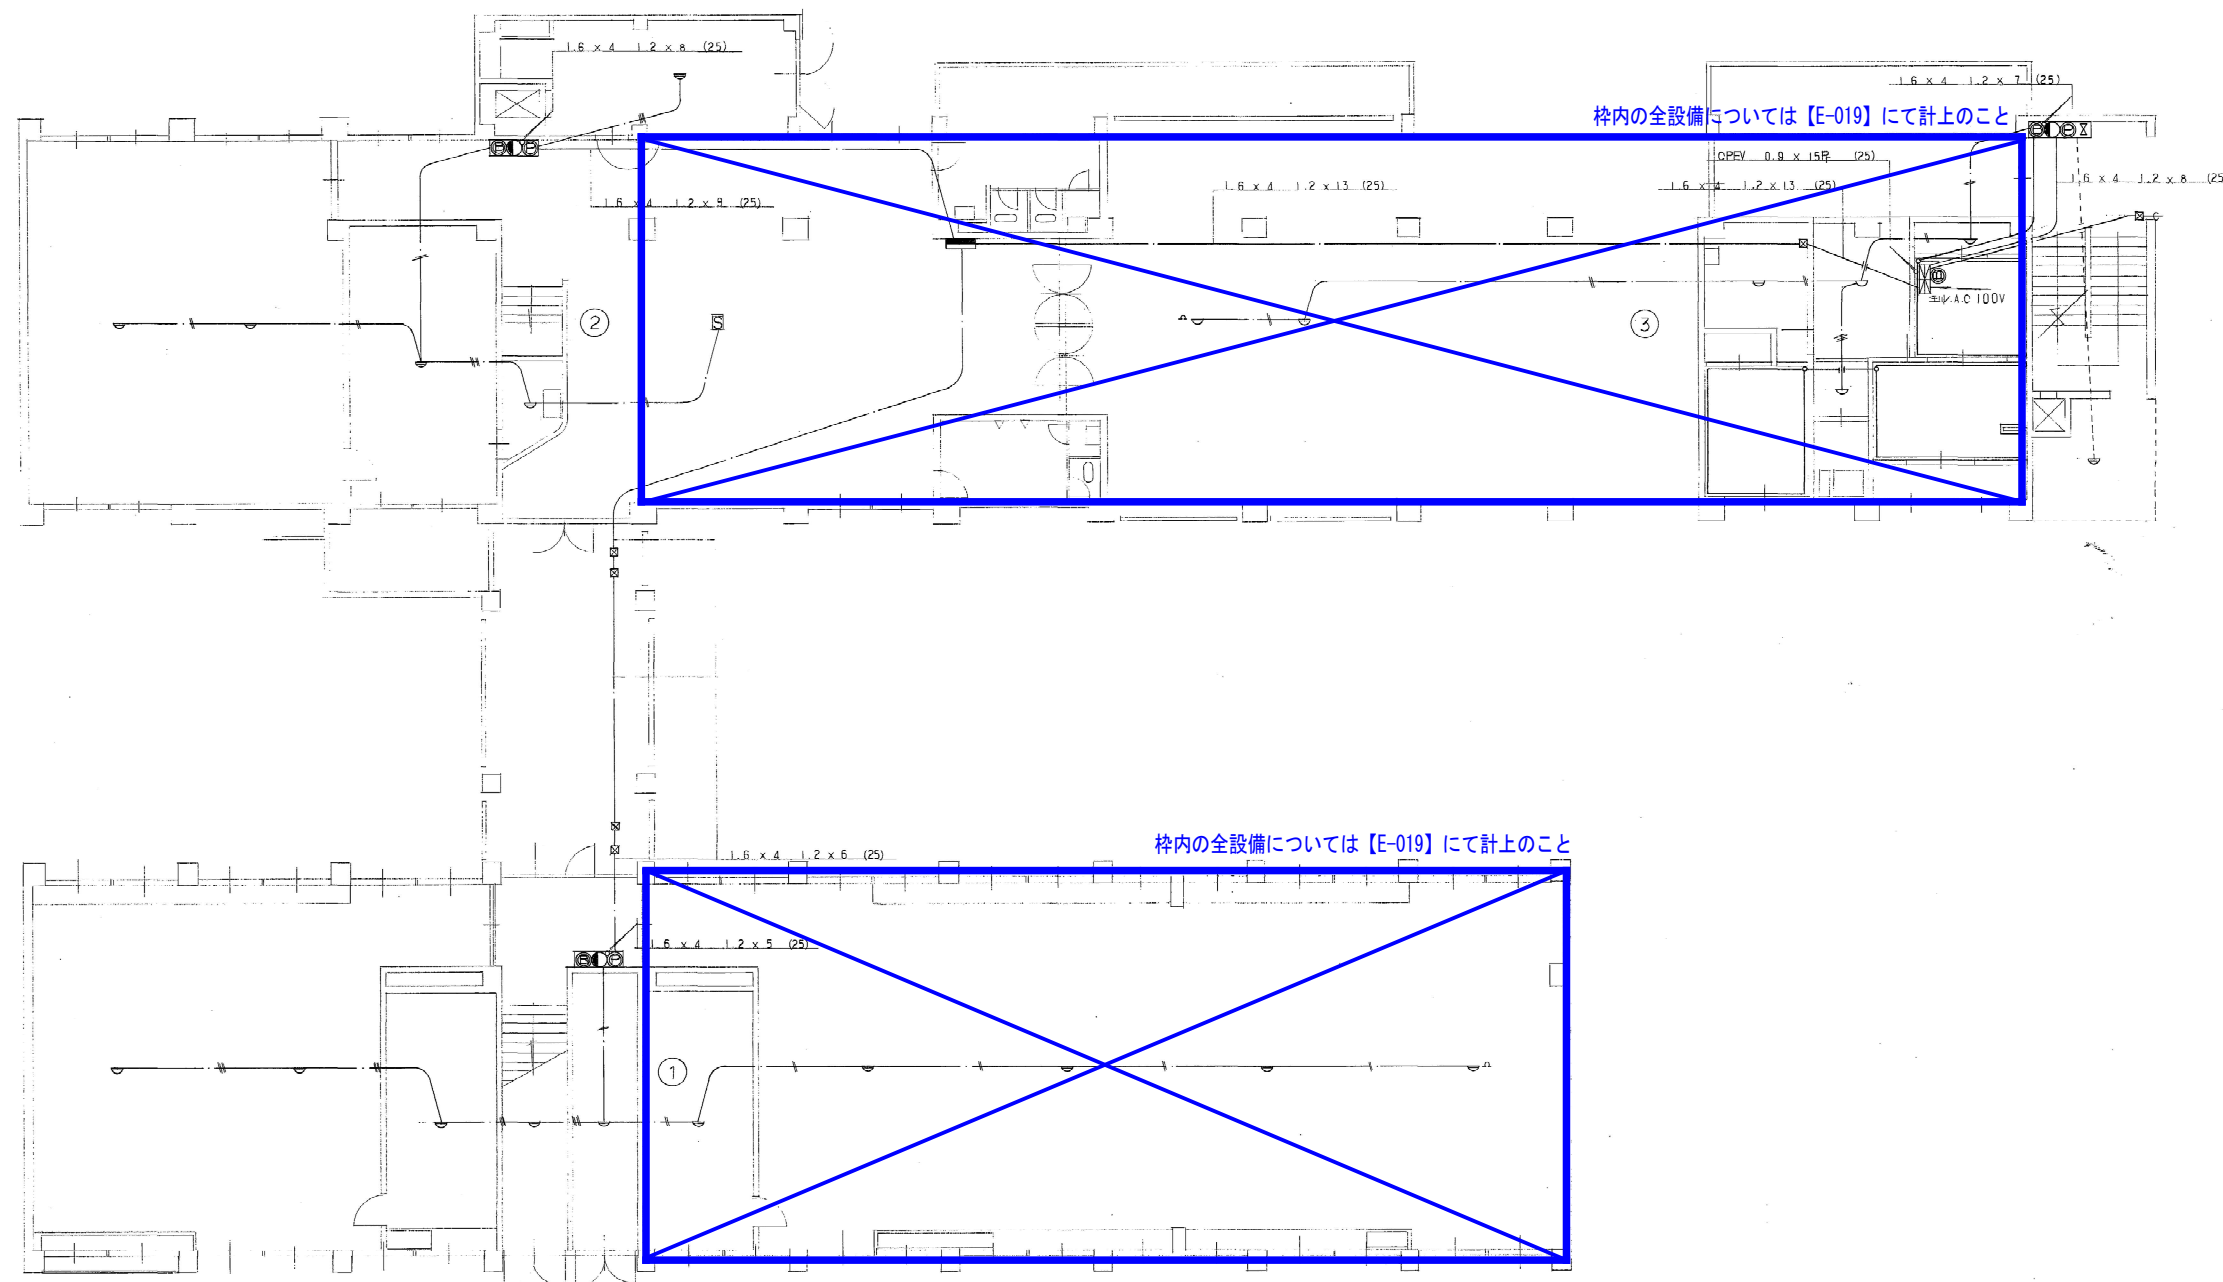

本館・南館 1階平面図

|                     |  |     |   |                                                       |  |  |                                |                       |                                          |                              |                |
|---------------------|--|-----|---|-------------------------------------------------------|--|--|--------------------------------|-----------------------|------------------------------------------|------------------------------|----------------|
| 作成年月日<br>2026・05・29 |  | 備 考 | <b>株式会社 類設計室</b><br>本社 〒532-0011 大阪府淀川区西中島4-3-2 類ビル<br>東京設計室 〒144-0052 東京都大田区蒲田5-3-8-3 蒲田朝日ビルディング<br>大阪設計室 〒532-0011 大阪府淀川区西中島4-3-2 類ビル | <b>一級建築士事務所</b><br>一級建築士 大臣登録第363087号<br><br>設計 小熊 耕平 |  |  | 担 当<br>鈴木 邦彦<br>花塚 優人<br>西澤 亮太 | 工事名称<br>生駒南中学校校舎等解体工事 | 図面名称<br>(本館・南館)(S46)(現況撤去)自動火災報知設備 1階平面図 | 縮尺<br>A1: 1/100<br>A3: 1/200 | 図面NO.<br>E-013 |
| 第 1 回               |  |     |   |                                                       |  |  |                                |                       |                                          |                              |                |
| 第 2 回               |  |     |   |                                                       |  |  |                                |                       |                                          |                              |                |
| 第 3 回               |  |     |   |                                                       |  |  |                                |                       |                                          |                              |                |
| 第 4 回               |  |     |   |                                                       |  |  |                                |                       |                                          |                              |                |

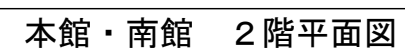

|                                          |            |     |          |      |          |        |                    |    |       |                              |                |
|------------------------------------------|------------|-----|----------|------|----------|--------|--------------------|----|-------|------------------------------|----------------|
| 作成年月日                                    |            | 備 考 | 株式<br>会社 | 類設計室 | 一級建築士事務所 | 設<br>計 | 一級建築士 大臣登録第363087号 | 担当 | 鈴木 邦彦 | 工事名称<br>生駒南中学校校舎等解体工事        | 図面NO.<br>E-014 |
| 第 1 回                                    | 2026・05・29 |     |          |      |          |        |                    |    | 花塚 優人 |                              |                |
| 第 2 回                                    |            |     |          |      |          |        |                    |    |       |                              |                |
| 第 3 回                                    |            |     |          |      |          |        |                    |    |       |                              |                |
| 第 4 回                                    |            |     |          |      |          |        |                    |    | 西澤 亮太 |                              |                |
| 図面名称<br>(本館・南館)(S46)(現況撤去)自動火災報知設備 2階平面図 |            |     |          |      |          |        |                    |    |       | 縮尺<br>A1: 1/100<br>A3: 1/200 |                |