



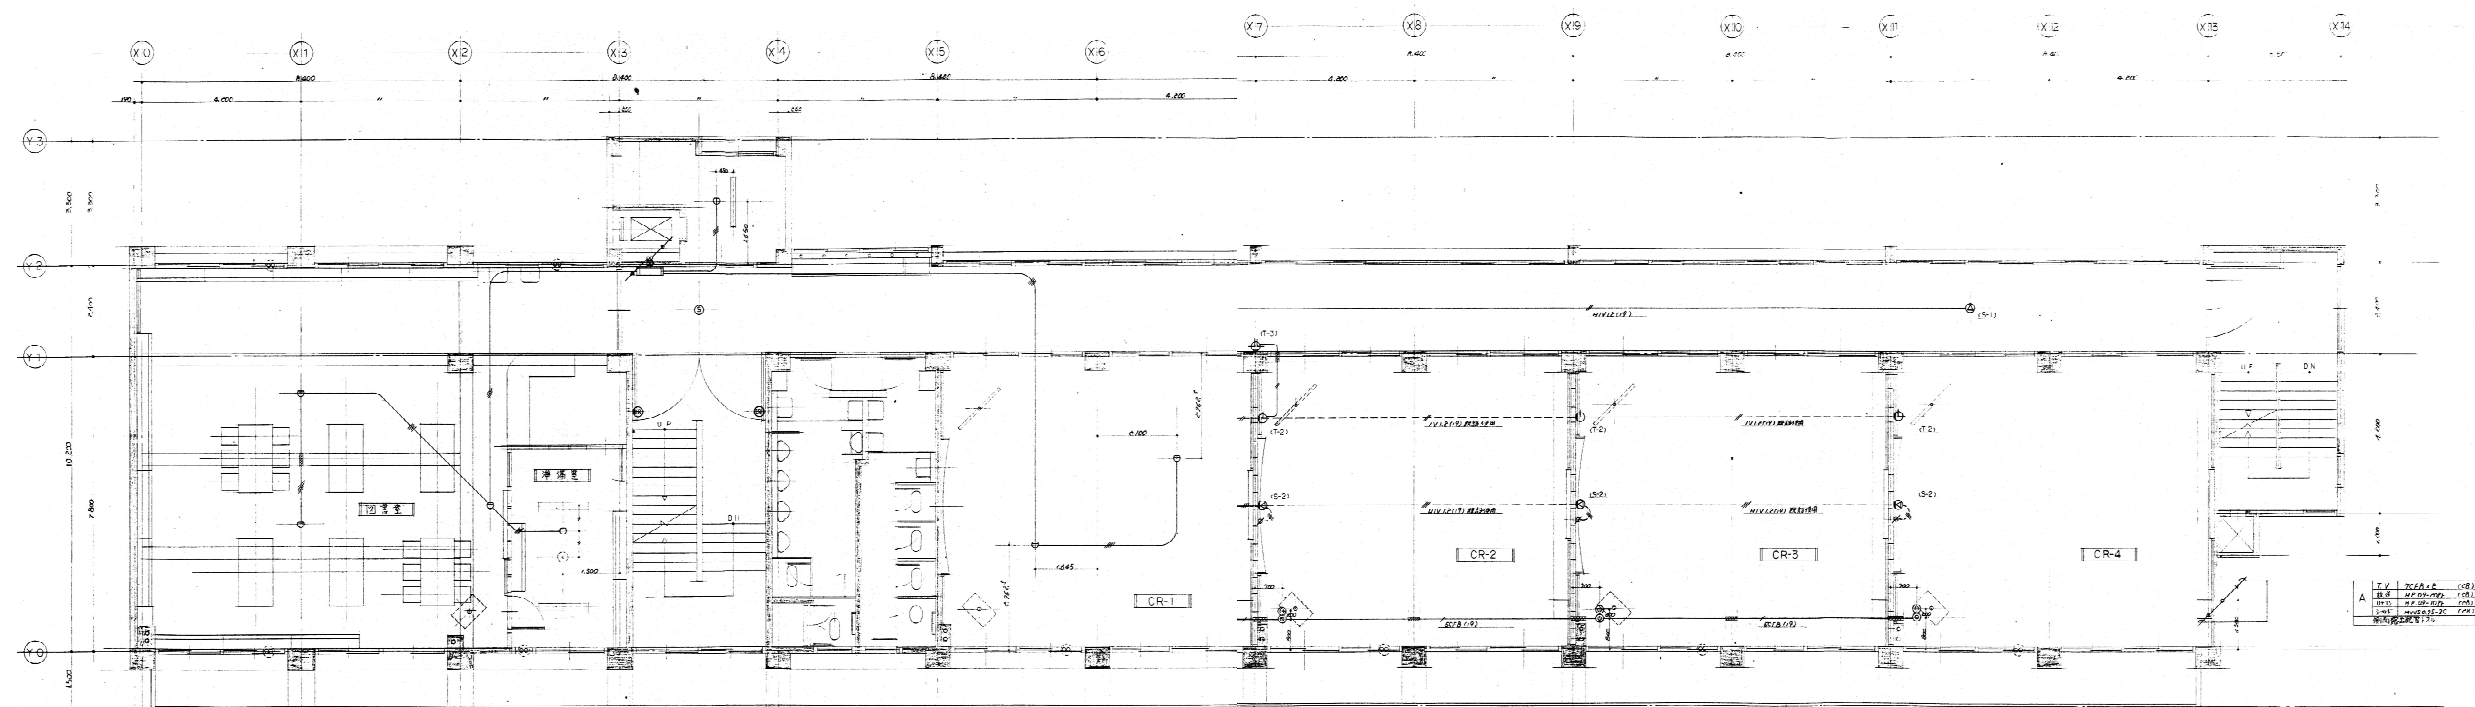


本館 3階平面図

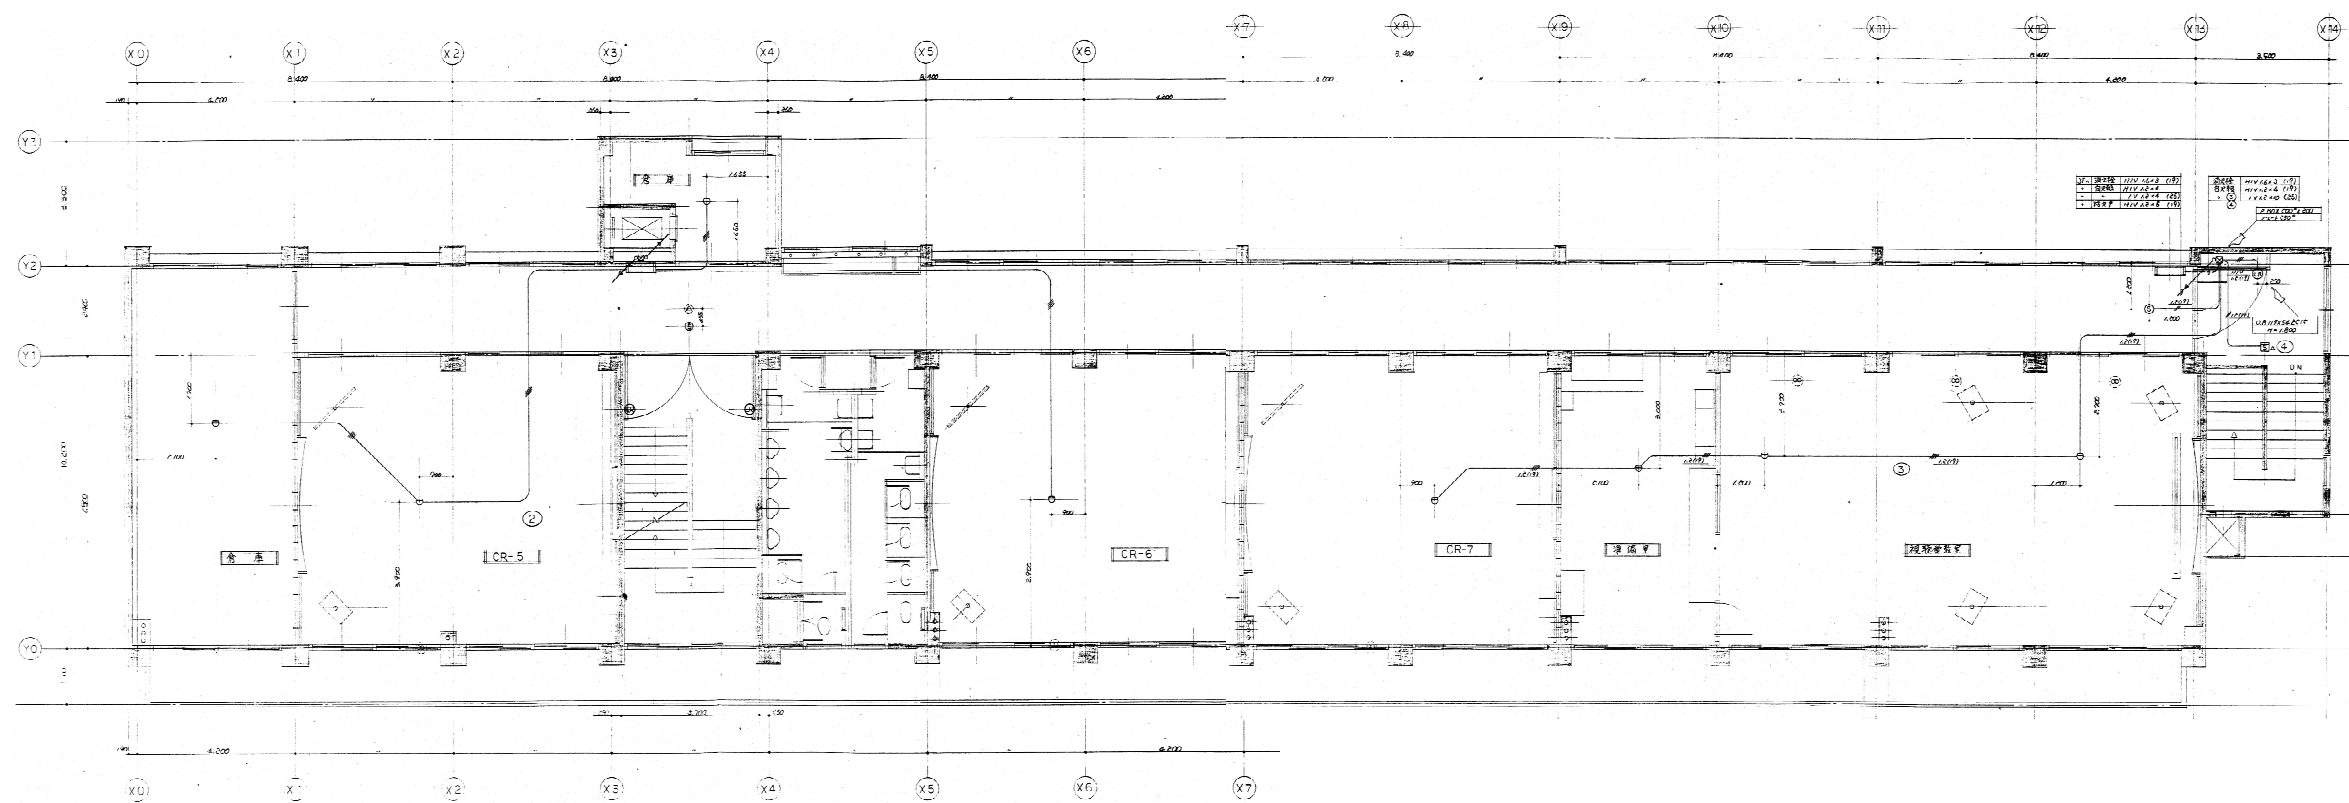


本館 4階平面図

		作成年月日	備 考	株式会社 類設計室 一級建築士事務所 本社 社 〒532-0011 大阪市淀川区西中島4-3-2 類ビル 06・6305・2222 東京設計室 〒144-0052 東京都大田区蒲田5-3-8-3 蒲田朝日ビルディング 03・5713・1011 大阪設計室 〒532-0011 大阪市淀川区西中島4-3-2 類ビル 06・6305・6666	設計 一級建築士 大臣登録第363087号 小熊 耕平		担当 鈴木 邦彦 花塚 優人 西澤 亮太	工事名称 生駒南中学校校舎等解体工事		図面NO. E-015
第 1 回	2026・05・29		図面名称 (本館) (S46) (現況撤去) 自動火災報知設備 3・4階平面図							
第 2 回			縮尺 A1: 1/100 A3: 1/200							
第 3 回										
第 4 回										

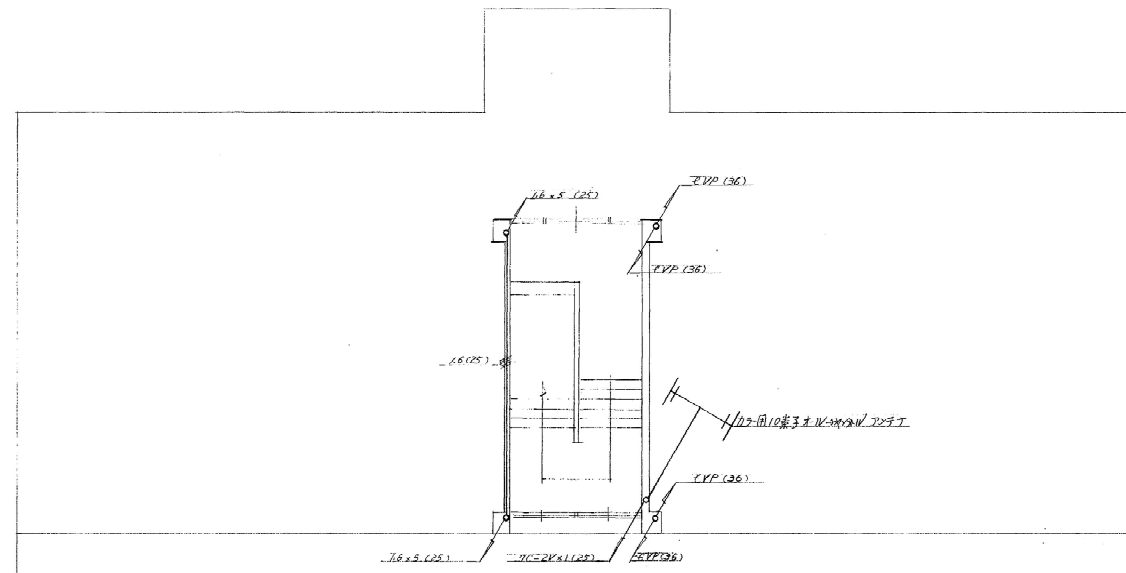


PH階 平面図 1:100

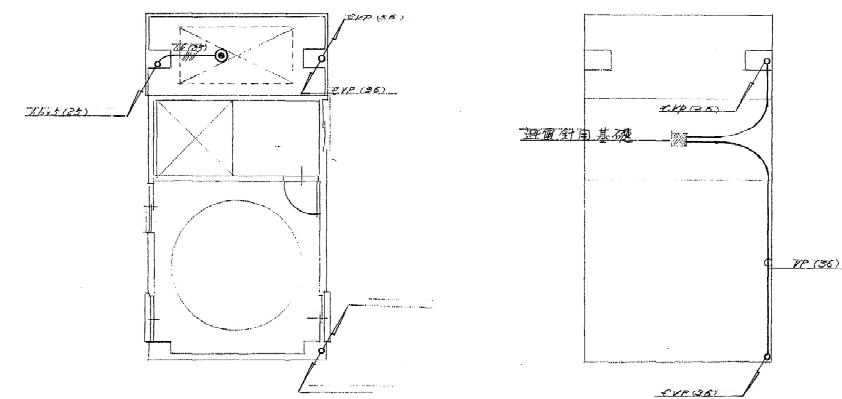


PH 階 平 面 図 1:100

弱電設備図

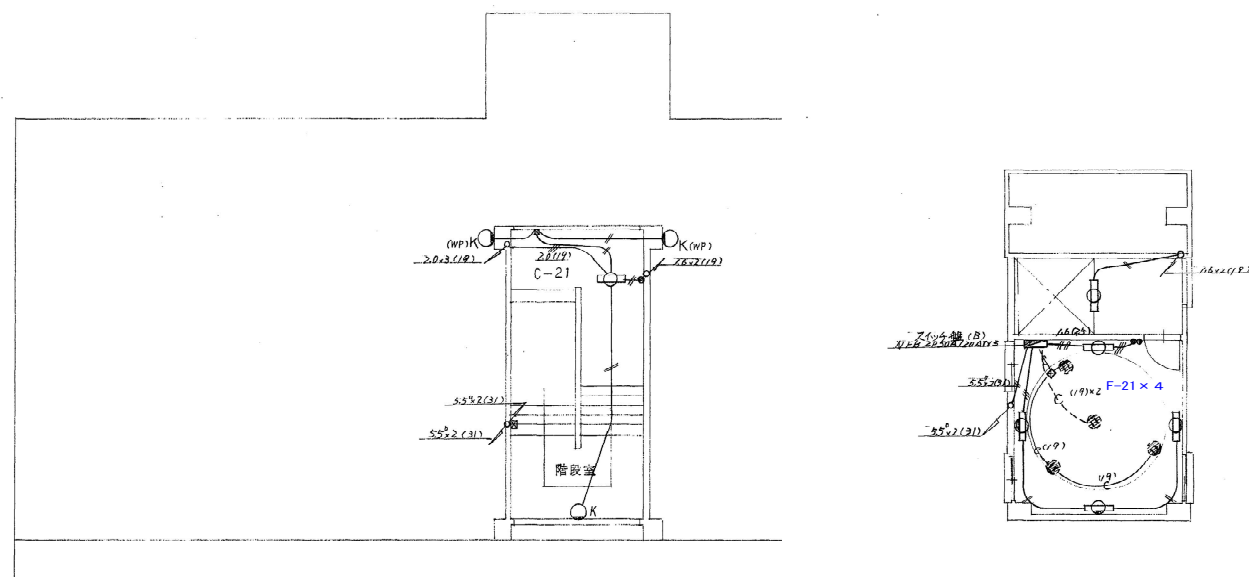


電灯コンセント設備図

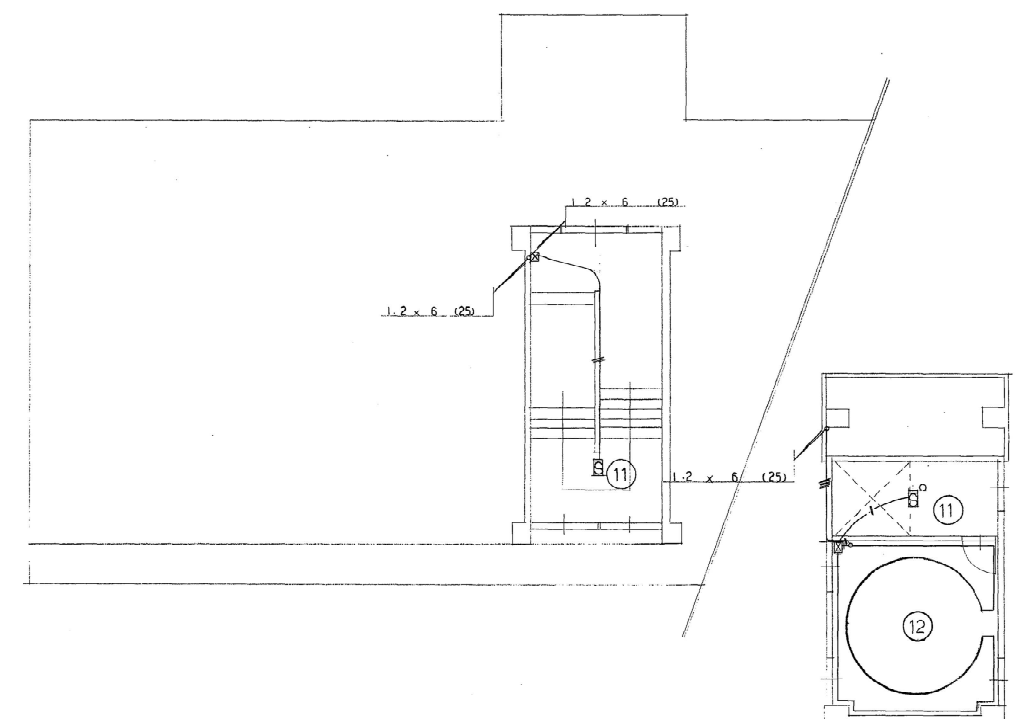


自動火災報知設備


		作成年月日	備 考	株式会社 類設計室 一級建築士事務所	設計	一級建築士 大臣登録第363087号	担当	鈴木 邦彦	工事名称 生駒南中学校校舎等解体工事	図面NO.
第 1 回	2026・05・29		花塚 優人							
第 2 回										
第 3 回										
第 4 回										
				本 社 〒 532-0011 大阪府淀川区西中島4-3-2 類ビル 06・6305・2222						
				東京設計室 〒144-0052 東京都大田区田原5-3-8-3 湊田朝日ビルディング 03・5713・1011						
				大阪設計室 〒532-0011 大阪府淀川区西中島4-3-2 類ビル 06・6305・6666		小熊 耕平				

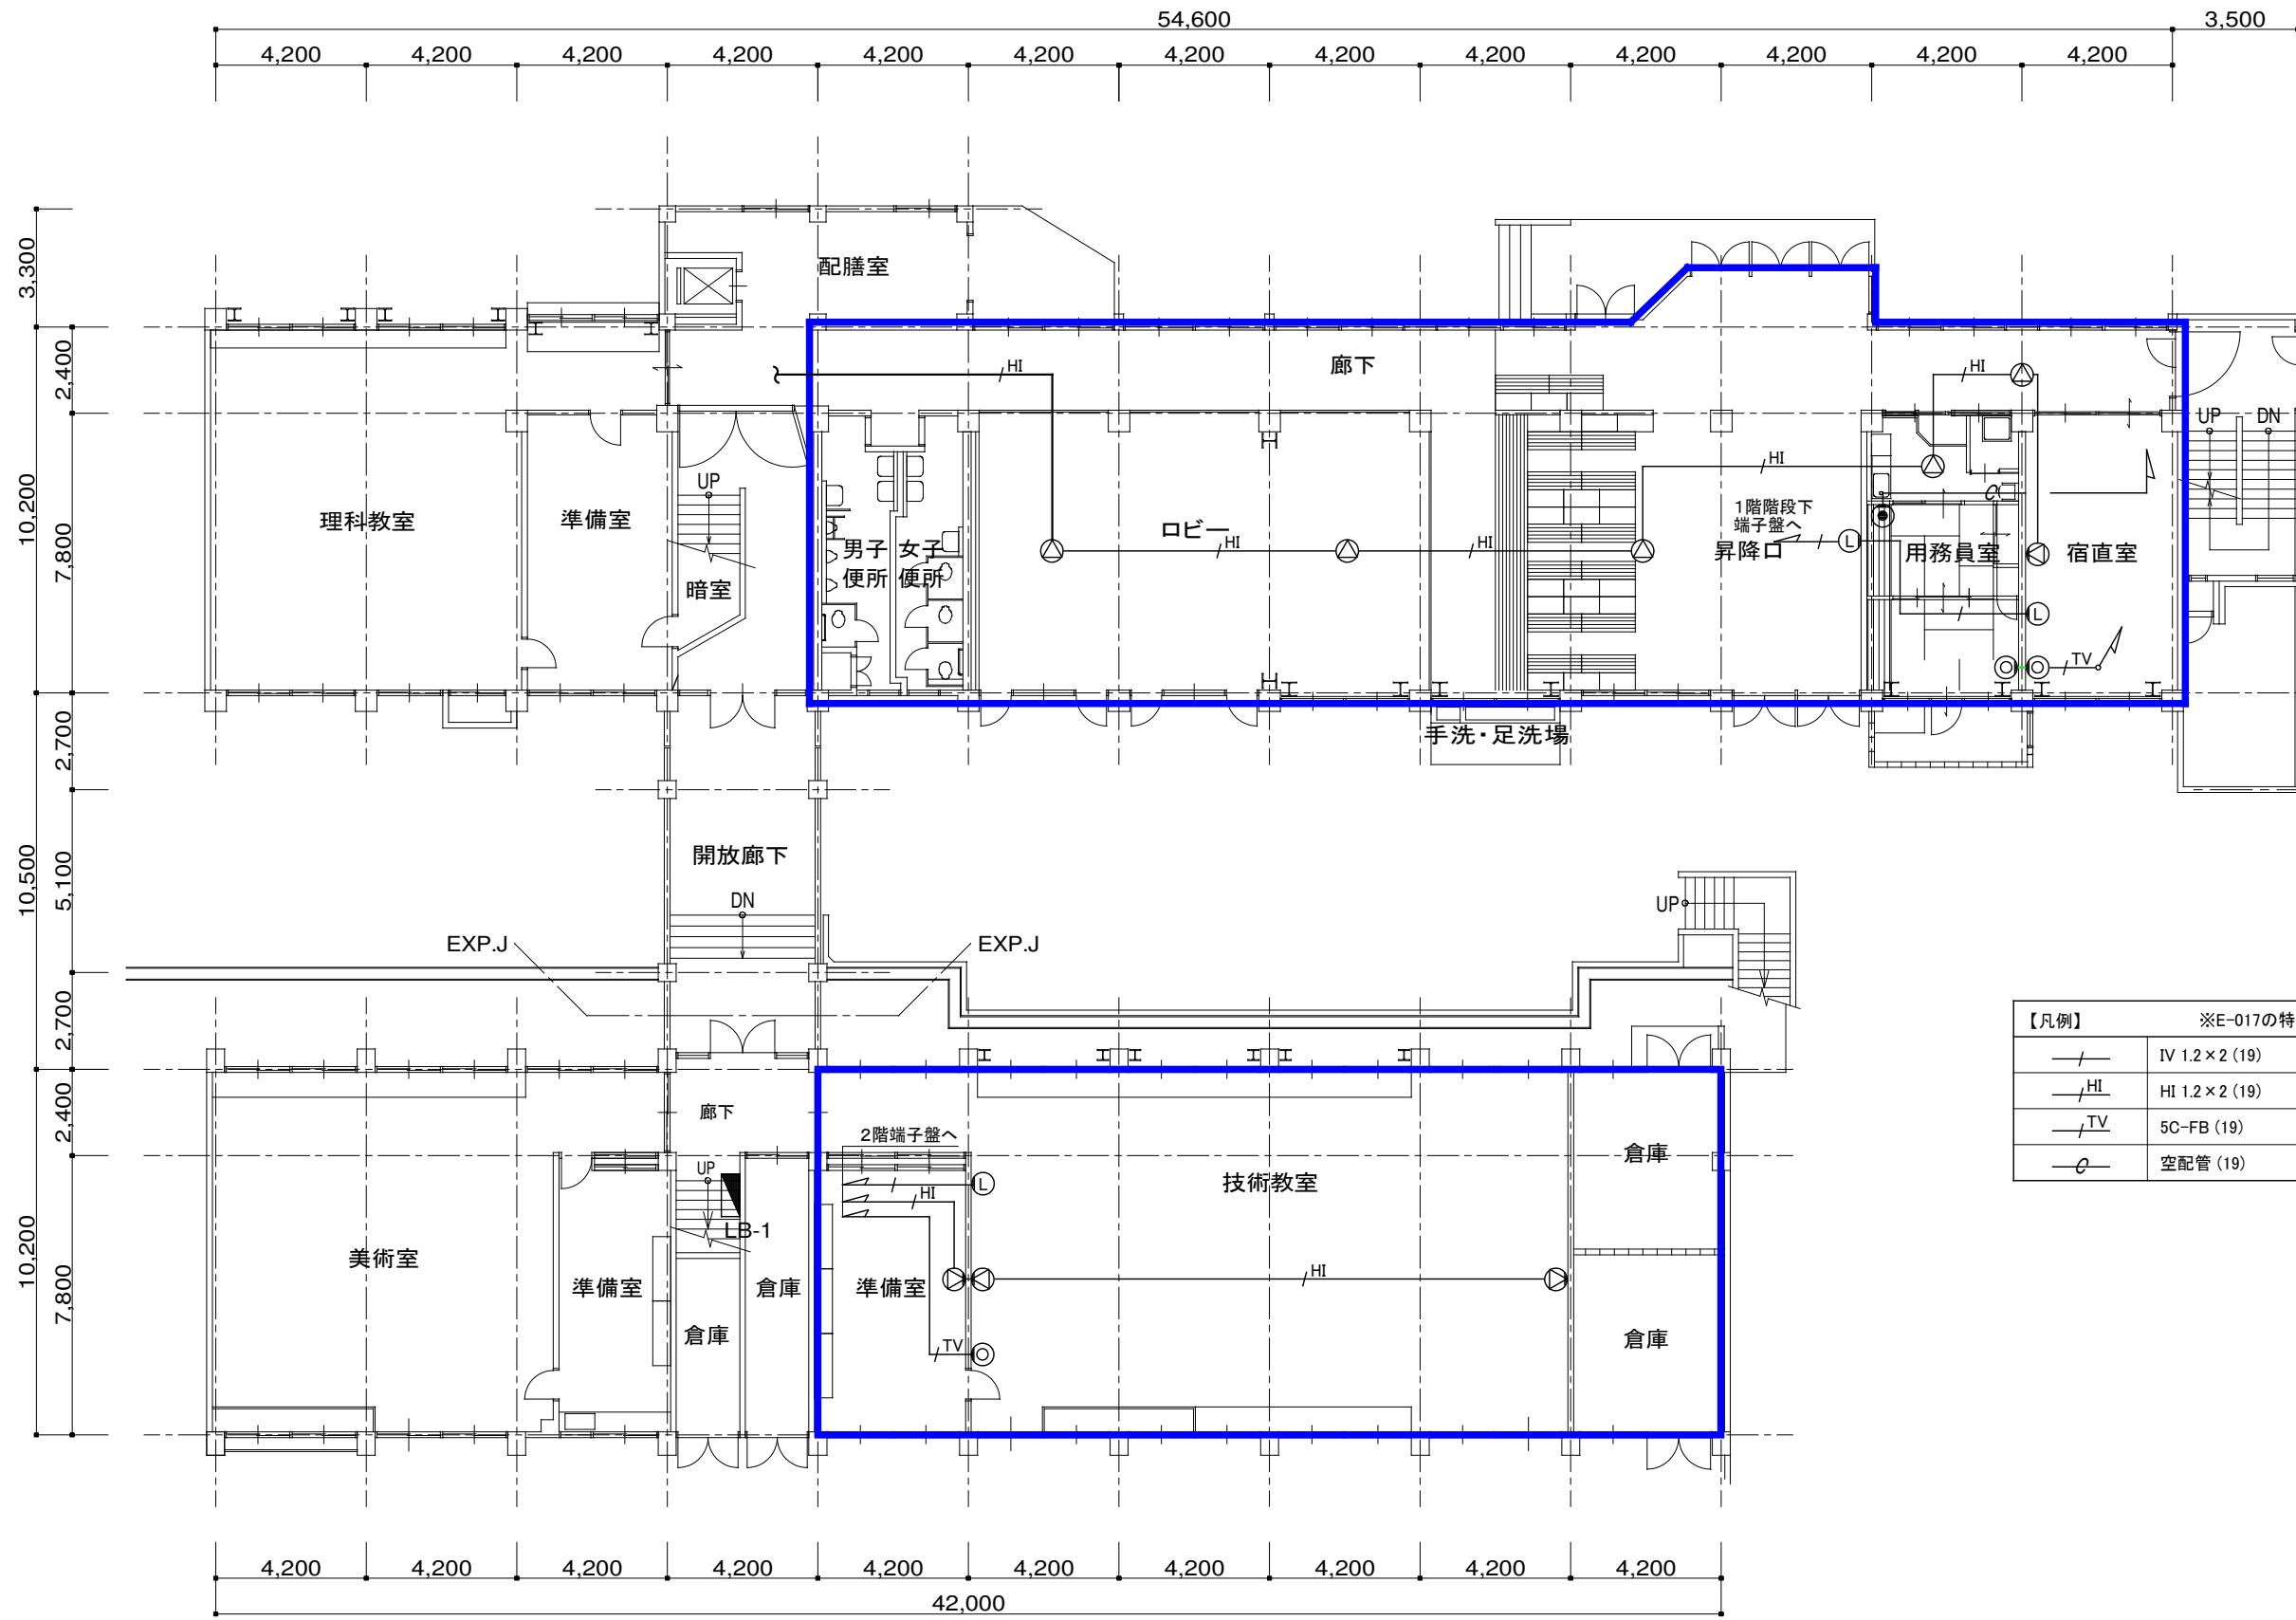


【凡例】		※E-017の特記なき配管配線は下記による	
	IV 1.2 x 2 (19)		
	HI 1.2 x 2 (19)		
	5C-FB (19)		
	空配管 (19)		

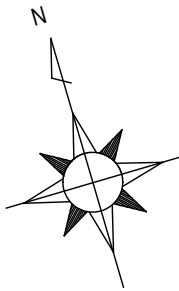

作成年月日		備 考		株式会社 類設計室	一級建築士事務所	設計	一級建築士 大臣登録第363087号	担当	鈴木 邦彦 花塚 優人 西澤 亮太	工事名称	生駒南中学校校舎等解体工事	図面NO.
第 1 回	2026・05・29									E-017		
第 2 回												
第 3 回												
第 4 回												
				本社 〒532-0011 大阪市淀川区西中島4-3-2 類ビル 06・6305・2222								
				東京設計室 〒144-0052 東京都大田区蒲田5-3-3 蒲田朝日ビルディング 03・5713・1011								
				大阪設計室 〒532-0011 大阪市淀川区西中島4-3-2 類ビル 06・6305・6666			小熊 耕平			図面名称	(本館・南館)(S62)(現況撤去)弱電設備 地下1階・1階平面図	縮尺 A1:1/100 A3:1/200

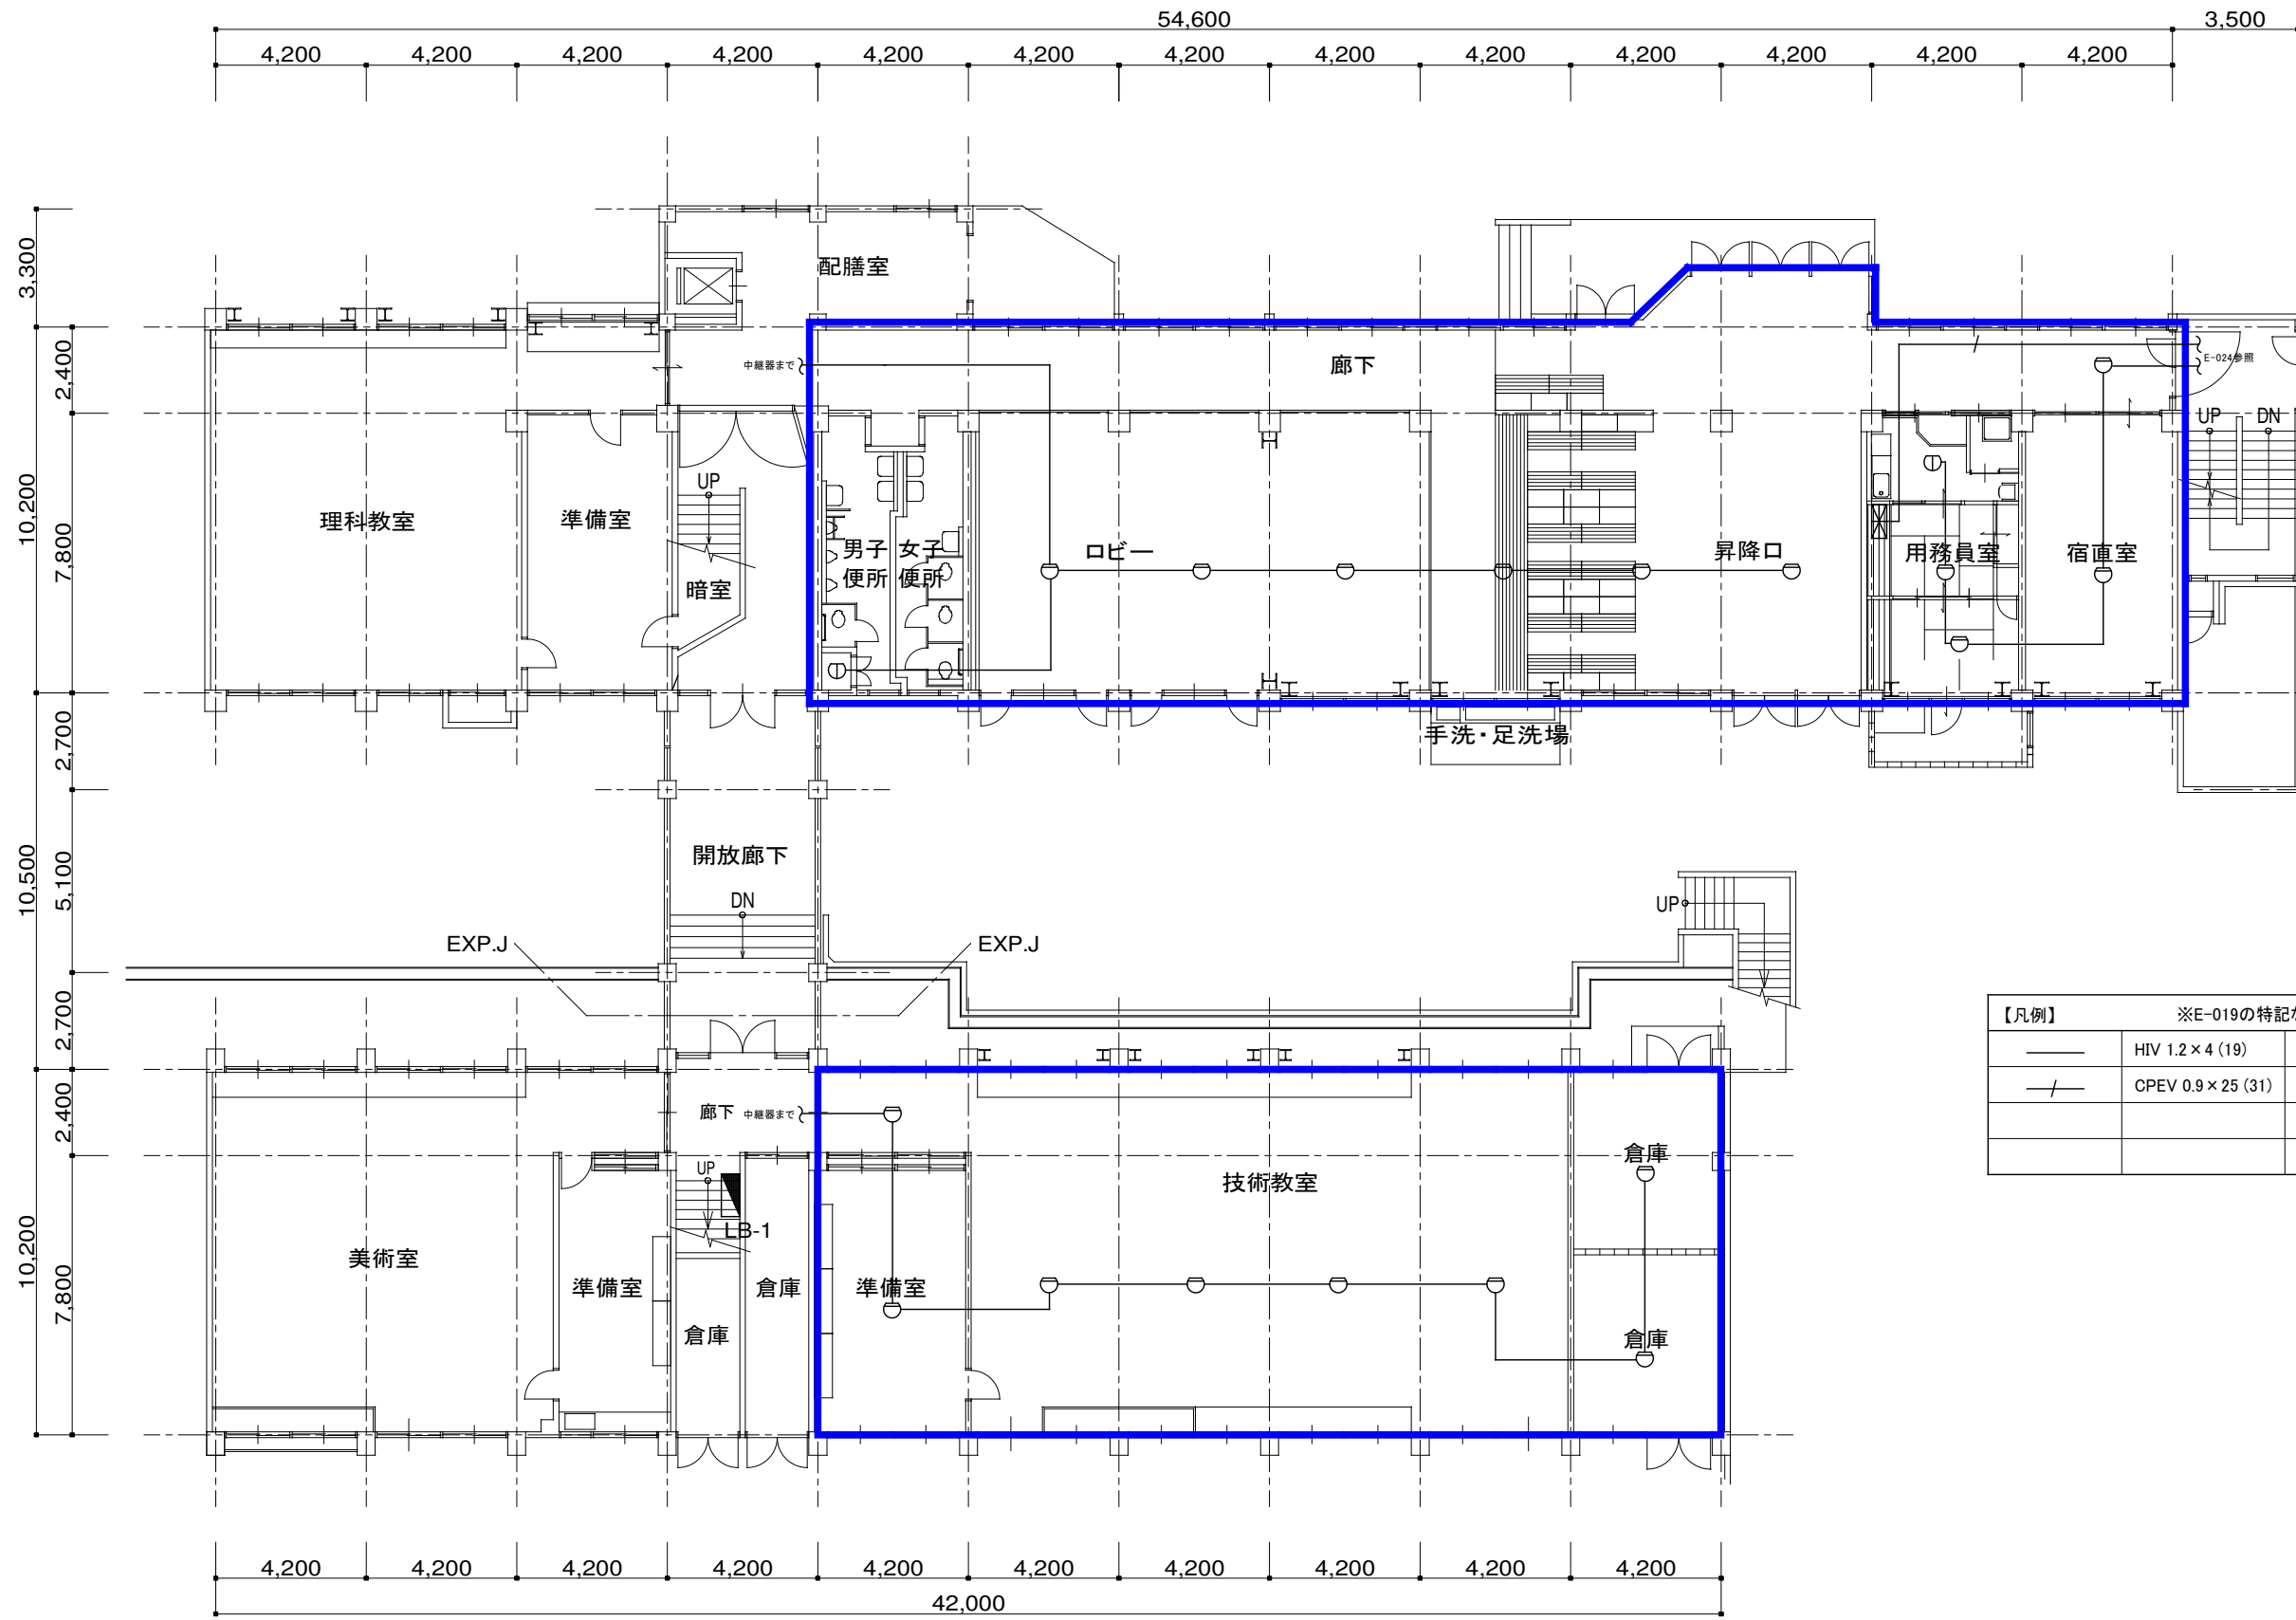

【凡例】 ※E-019の特記なき配管配線は下記による		
—	HIV 1.2×4 (19)	
-/-	CPEV 0.9×25 (31)	

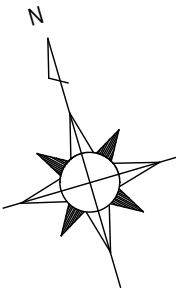

作成年月日		備 考		株式会社 類設計室	一級建築士事務所	設計	一級建築士 大臣登録第363087号	担当	鈴木 邦彦	工事名称	生駒南中学校校舎等解体工事	図面NO.
第 1 回	2026・05・29								花塚 優人	図面名称		
第 2 回									西澤 亮太			
第 3 回												
第 4 回												
				本社 〒532-0011 大阪市淀川区西中島4-3-2 類ビル 06・6305・2222								
				東京設計室 〒144-0052 東京都大田区蒲田5-3-8-3 蒲田朝日ビルディング 03・5713・1011								
				大阪設計室 〒532-0011 大阪市淀川区西中島4-3-2 類ビル 06・6305・6666			小熊 耕平			(本館・南館)(S62)(現況撤去)自動火災報知設備 1階平面図 縮尺 A1:1/100 A3:1/200	E-019	