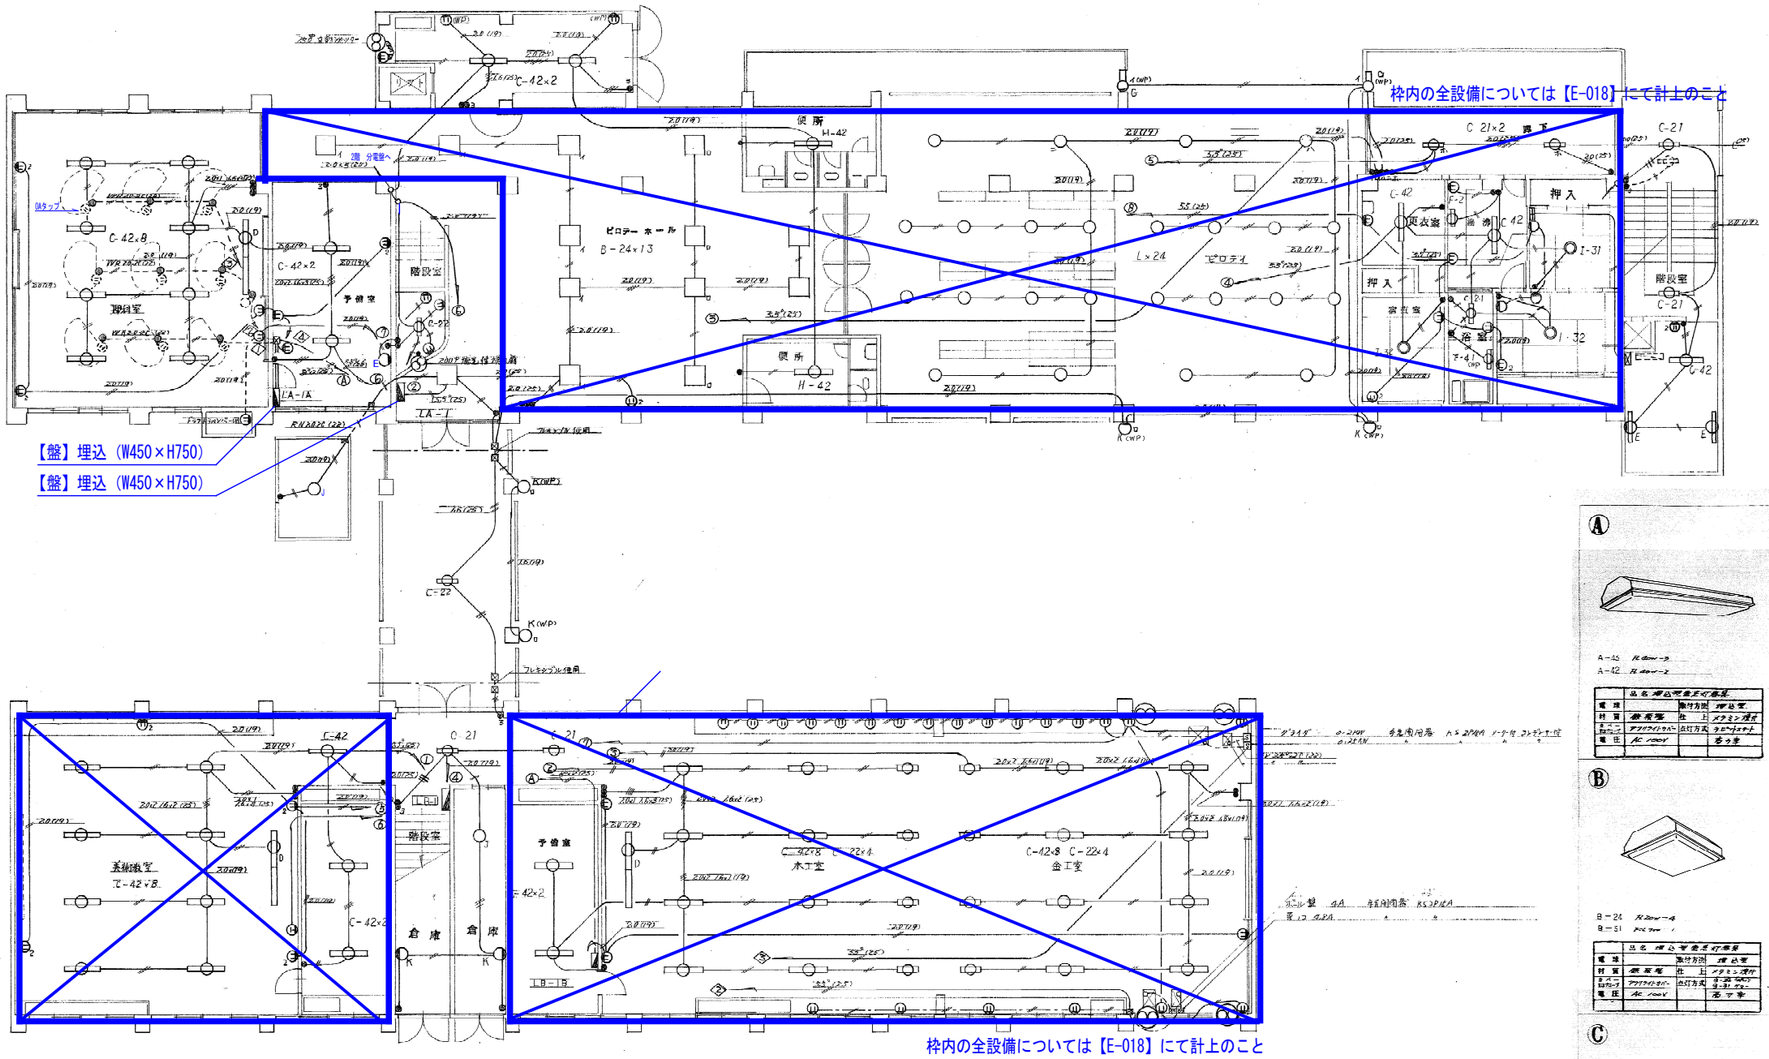

本館・南館　１階平面図

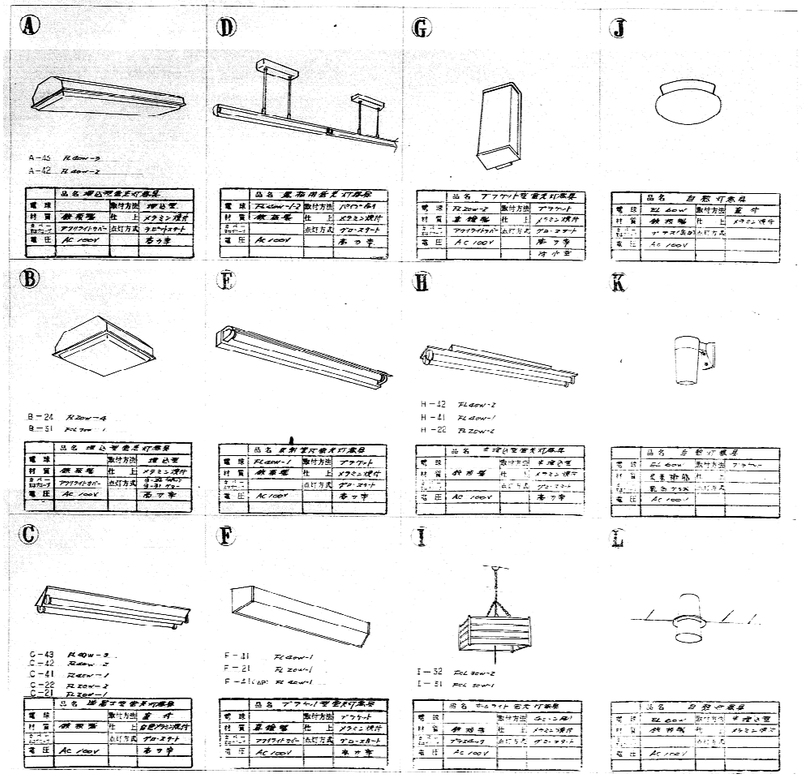

照明設備姿図

	作成年月日	備　考
第 1 回	2026・05・29	
第 2 回		
第 3 回		
第 4 回		

株式会社 類設計室　一級建築士事務所
本　　社　〒532-0011　大阪市淀川区西中島４－３－２　類ビル　06・6305・2222
東京設計室　〒144-0052　東京都大田区蒲田５－３８－３　蒲田朝日ビルディング　03・5713・1011
大阪設計室　〒532-0011　大阪市淀川区西中島４－３－２　類ビル　06・6305・6666

設計　一級建築士 大臣登録第363087号　小熊　耕平

担当　鈴木　邦彦／花塚　優人／西澤　亮太

工事名称　生駒南中学校校舎等解体工事

図面名称　(本館・南館)(S46)(現況撤去)電灯コンセント設備　1階平面図

縮尺　A1：1/100　A3：1/200

図面NO.　E-007

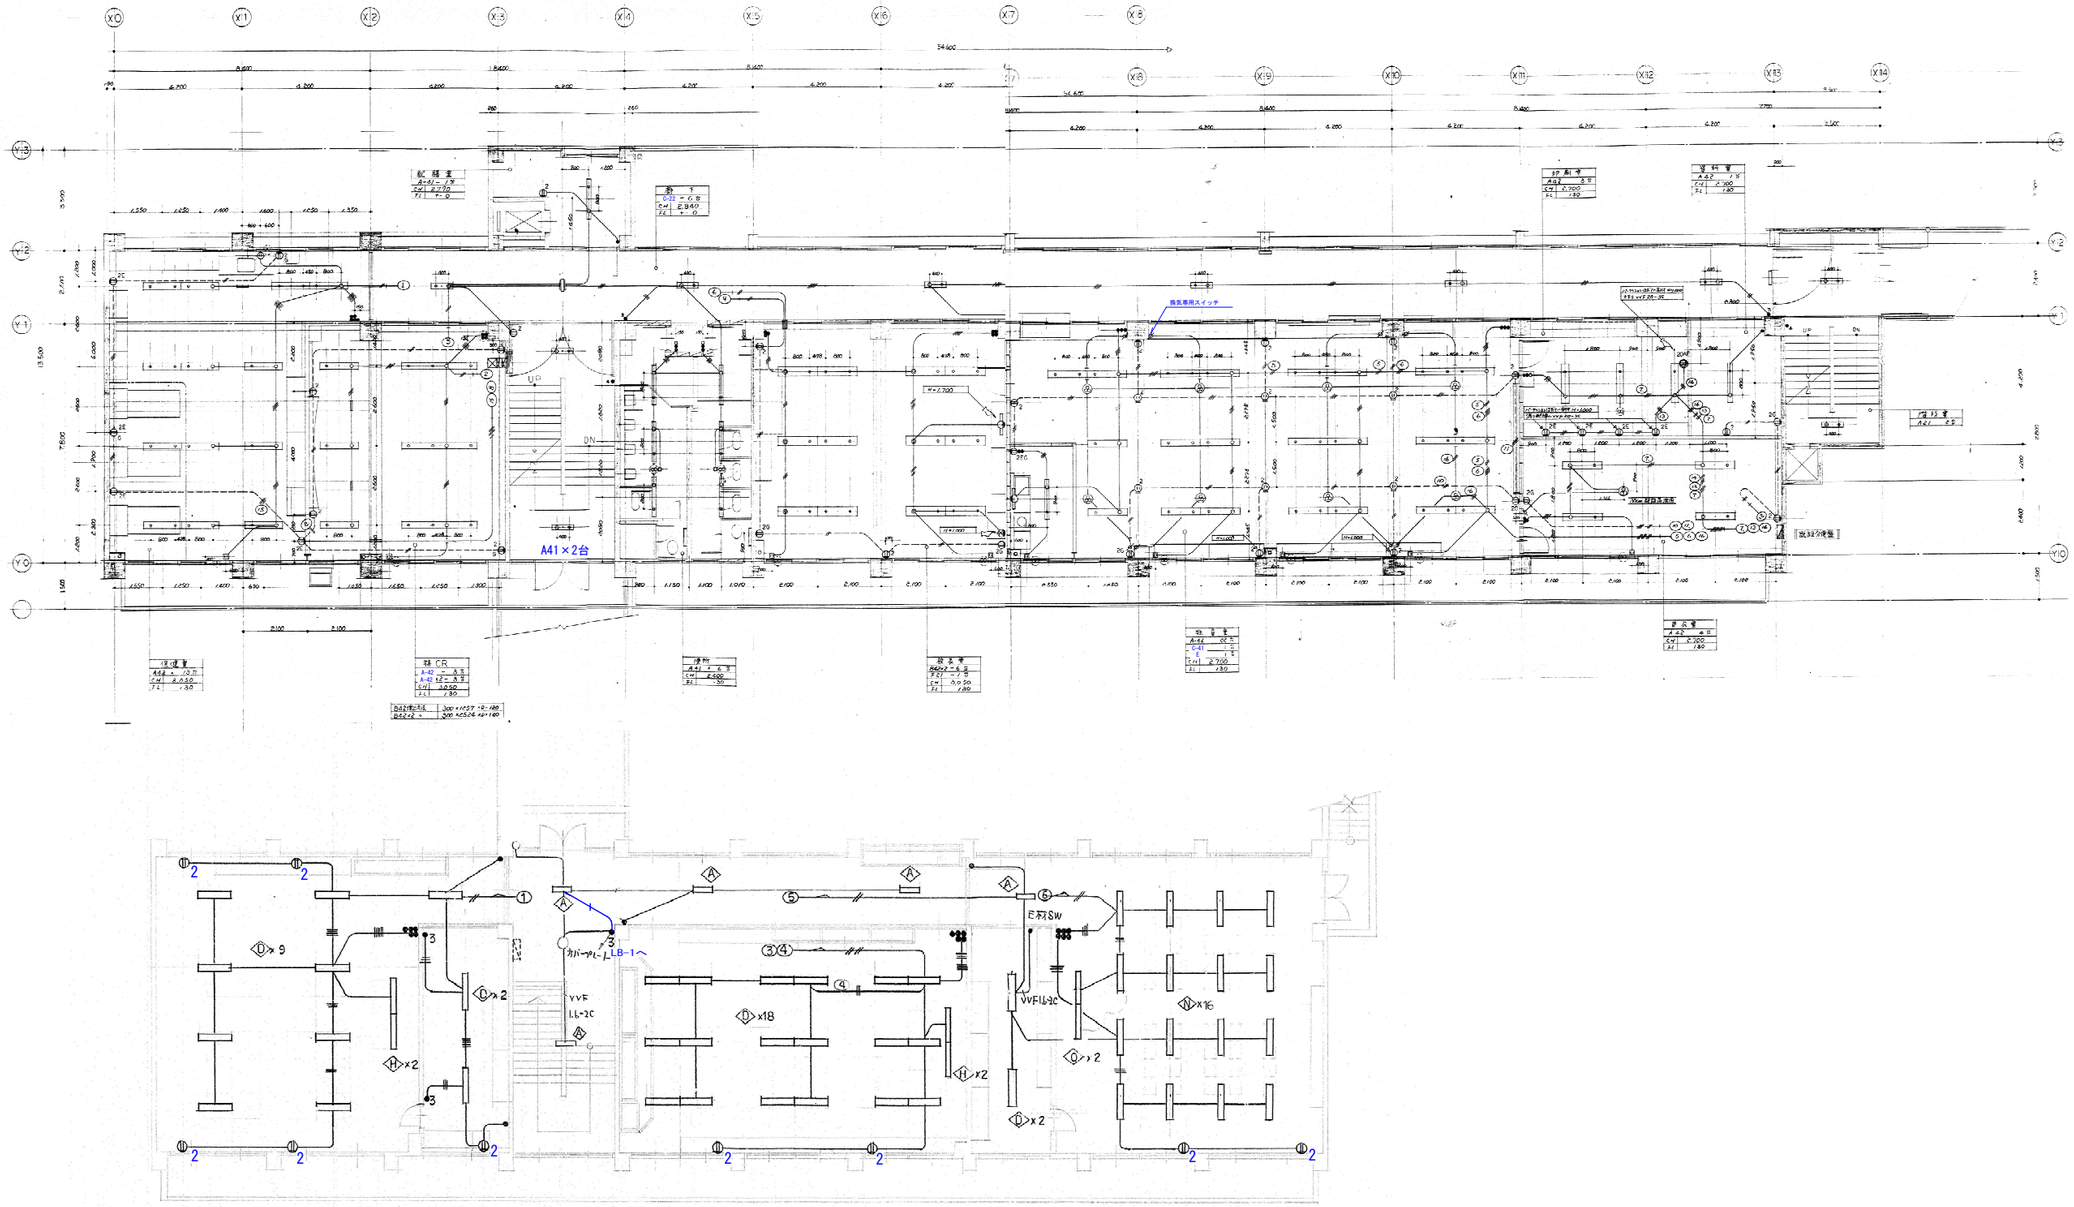

本館・南館　２階平面図

	作成年月日	備　考
第　1　回	2026・05・29	
第　2　回		
第　3　回		
第　4　回		

株式会社 類設計室　一級建築士事務所

本　社　〒532-0011　大阪市淀川区西中島４－３－２　類ビル　06・6305・2222
東京設計室　〒144-0052　東京都大田区蒲田５－３８－３　蒲田朝日ビルディング　03・5713・1011
大阪設計室　〒532-0011　大阪市淀川区西中島４－３－２　類ビル　06・6305・6666

設計　一級建築士 大臣登録第363087号　小熊　耕平

担当　鈴木　邦彦／花塚　優人／西澤　亮太

工事名称　生駒南中学校校舎等解体工事

図面名称　(本館・南館)(S46)(現況撤去)電灯コンセント設備　2階平面図

縮尺　A1：1/100　A3：1/200

図面ＮＯ.　E-008