


北新町地区運行計画図(案)

資料 3-2

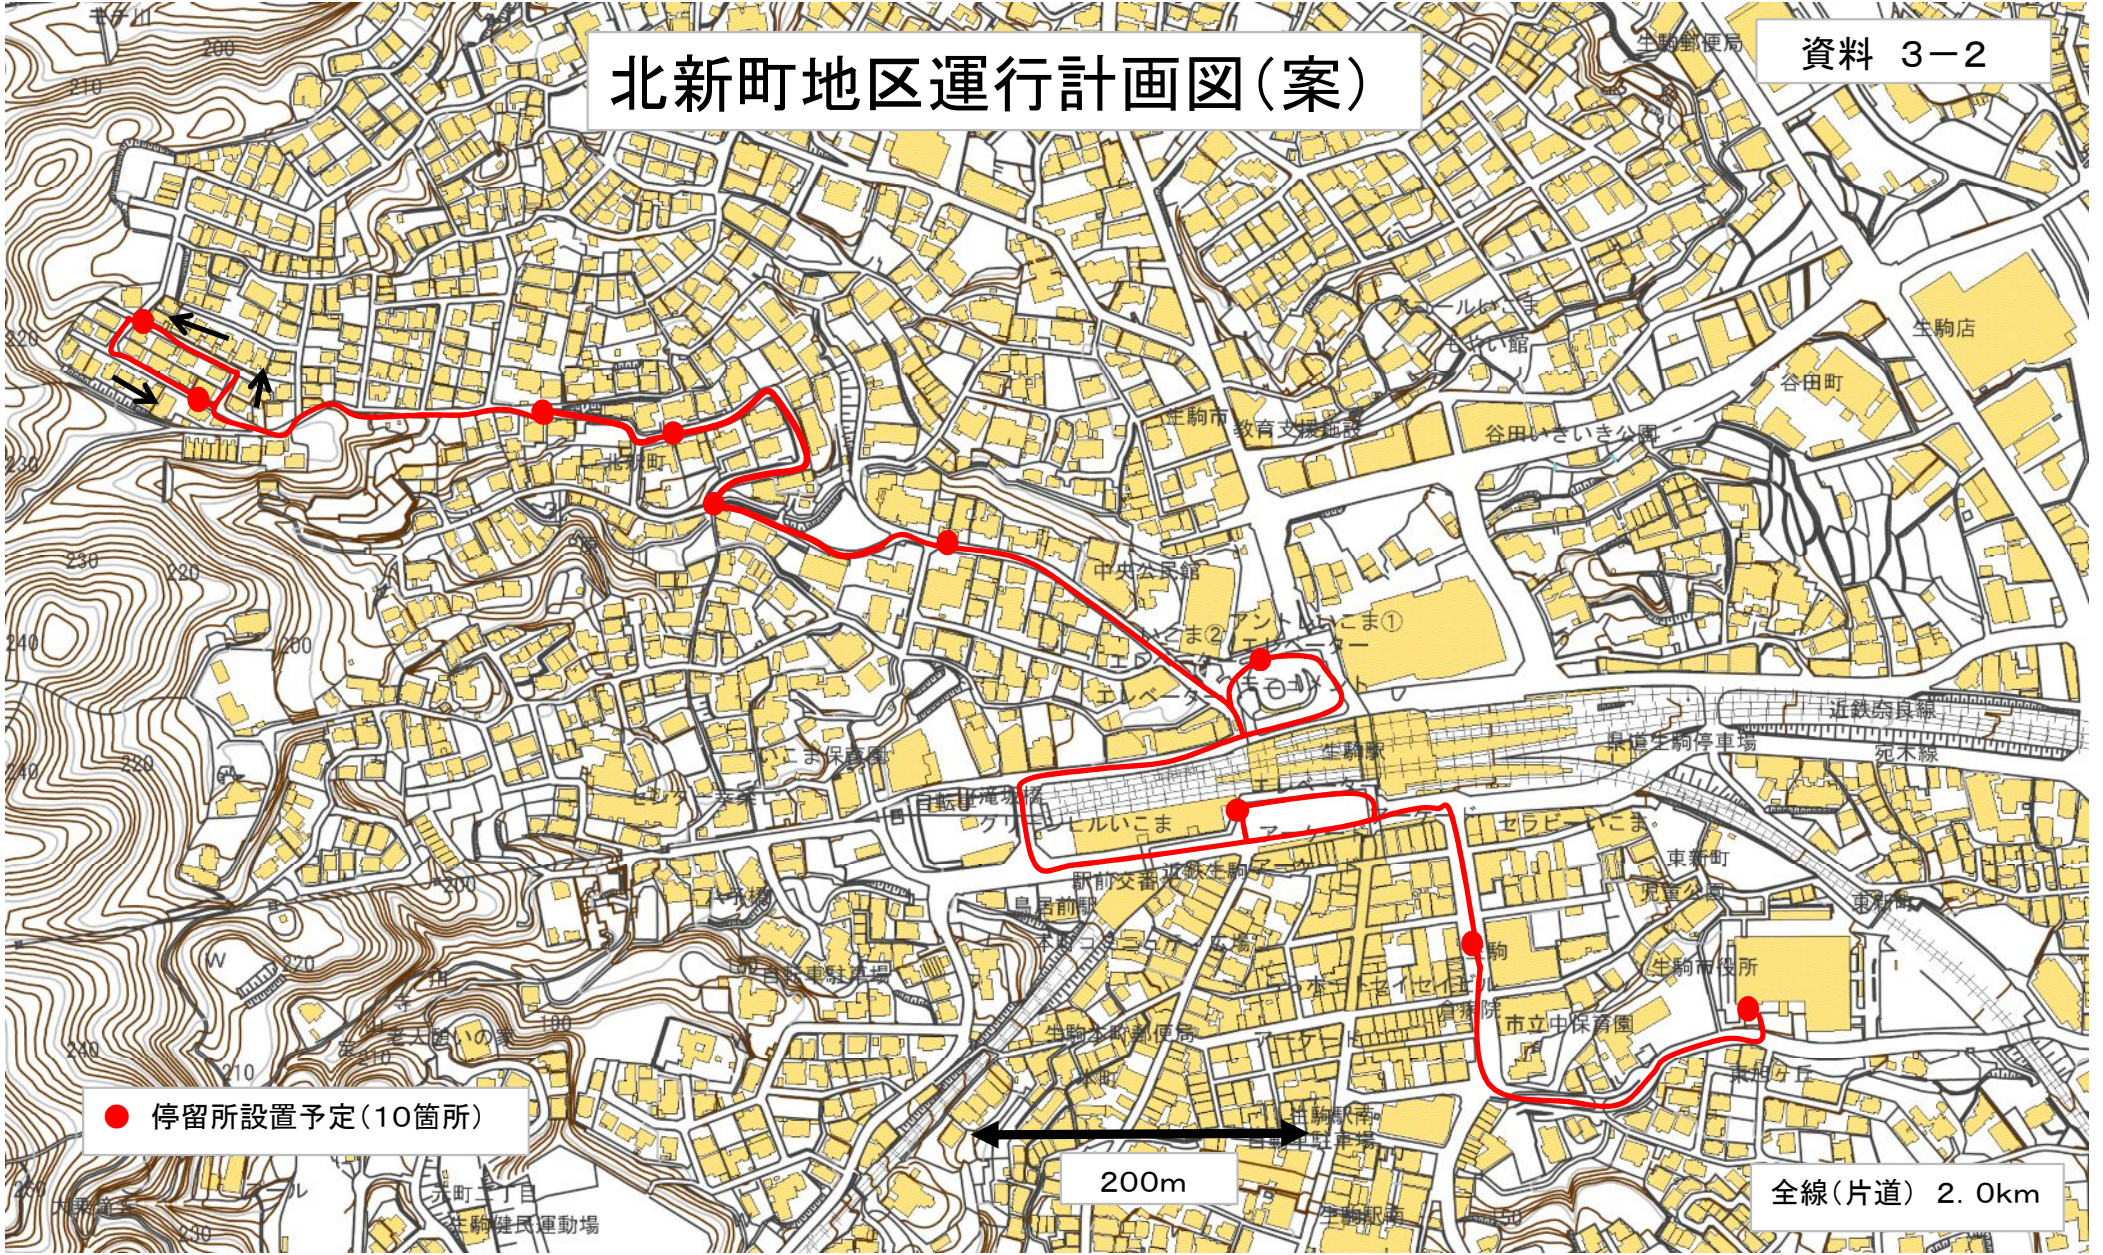

● 停留所設置予定(10箇所)

200m

全線(片道) 2.0km