


# 位置図



# 高山サイエンスプラザ平面図

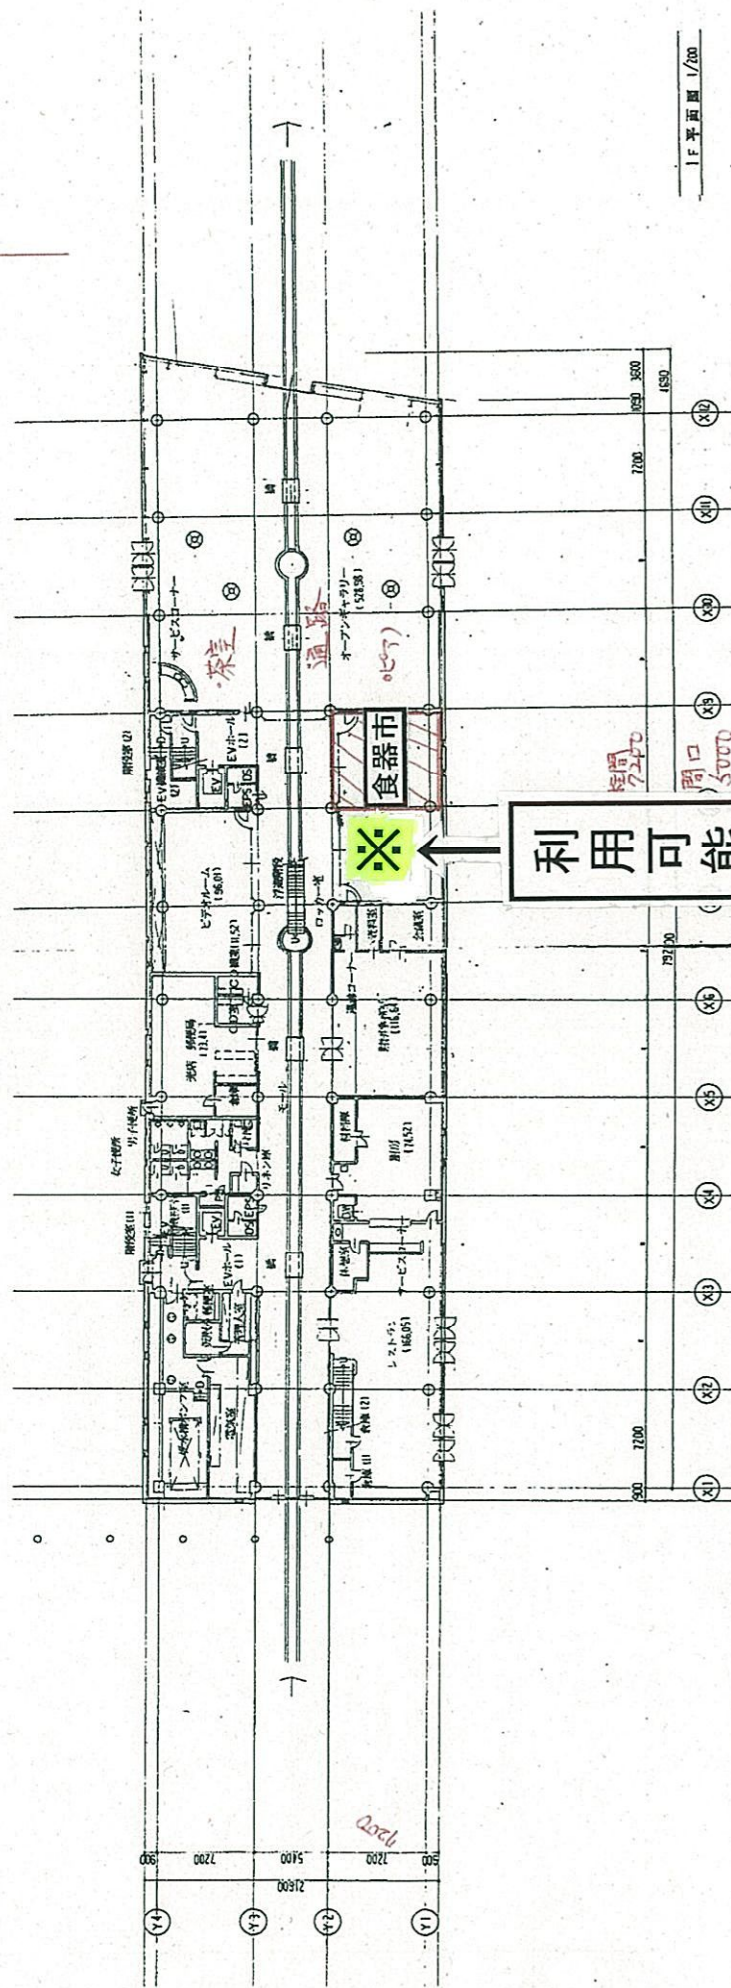

利用可能場所

1F 平面図 1/200

開口  
5000

2000

1A 1B 1C 1D 1E 1F 1G 1H 1I 1J  
21600 2200 5400 7200 900 7200 7200 1800