



位置図

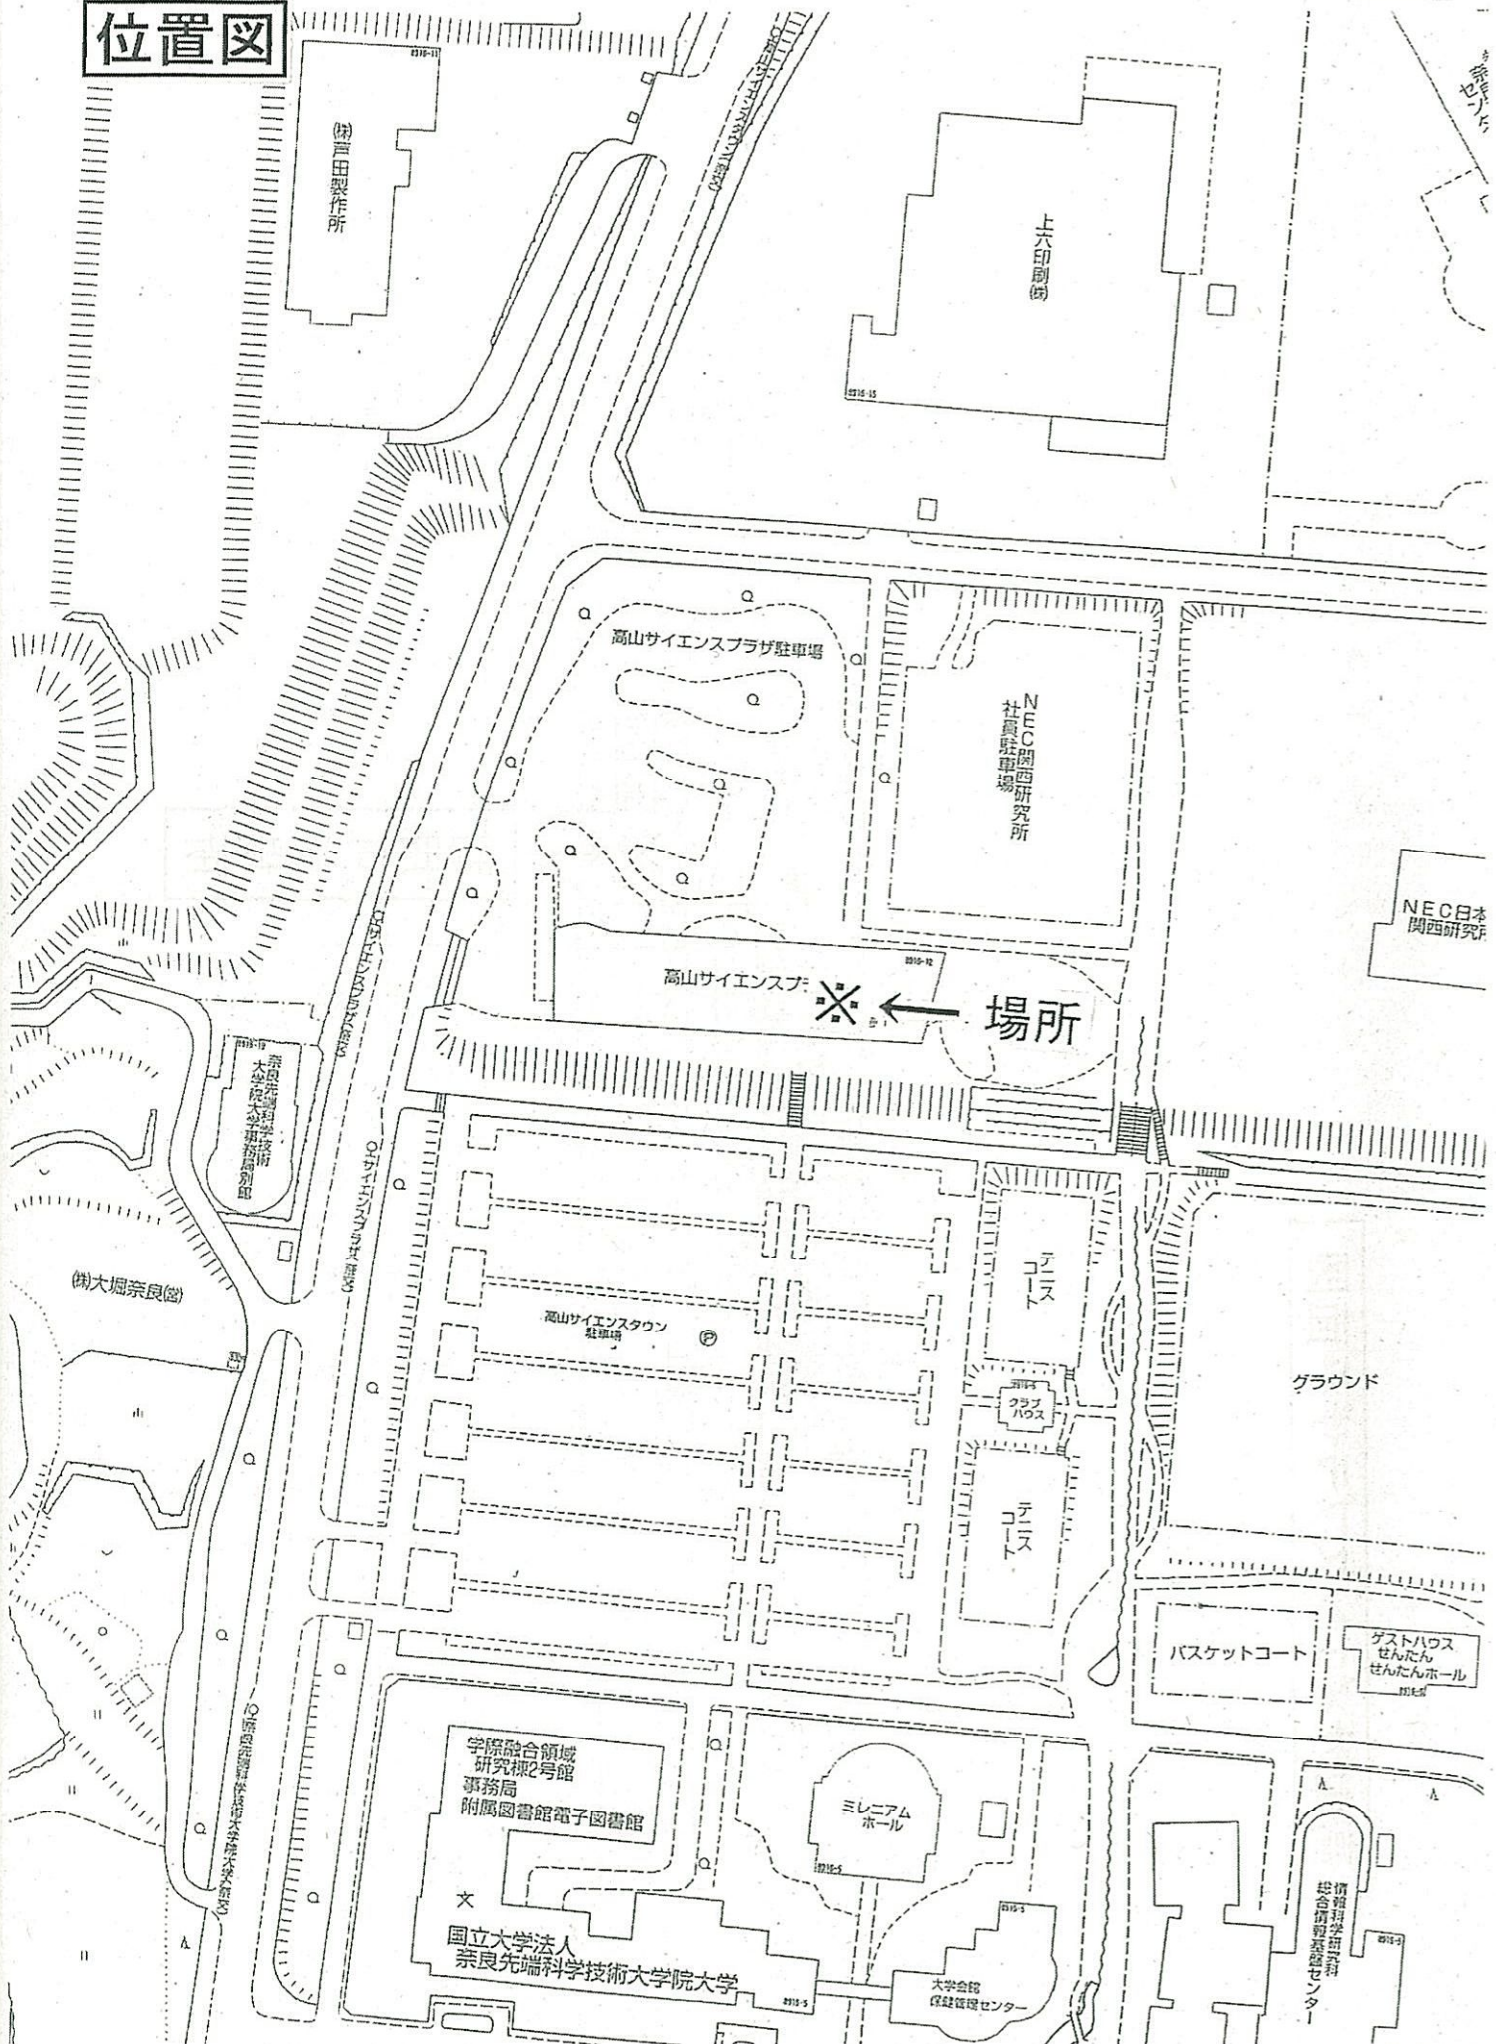

高山サイエンスプラザ平面図

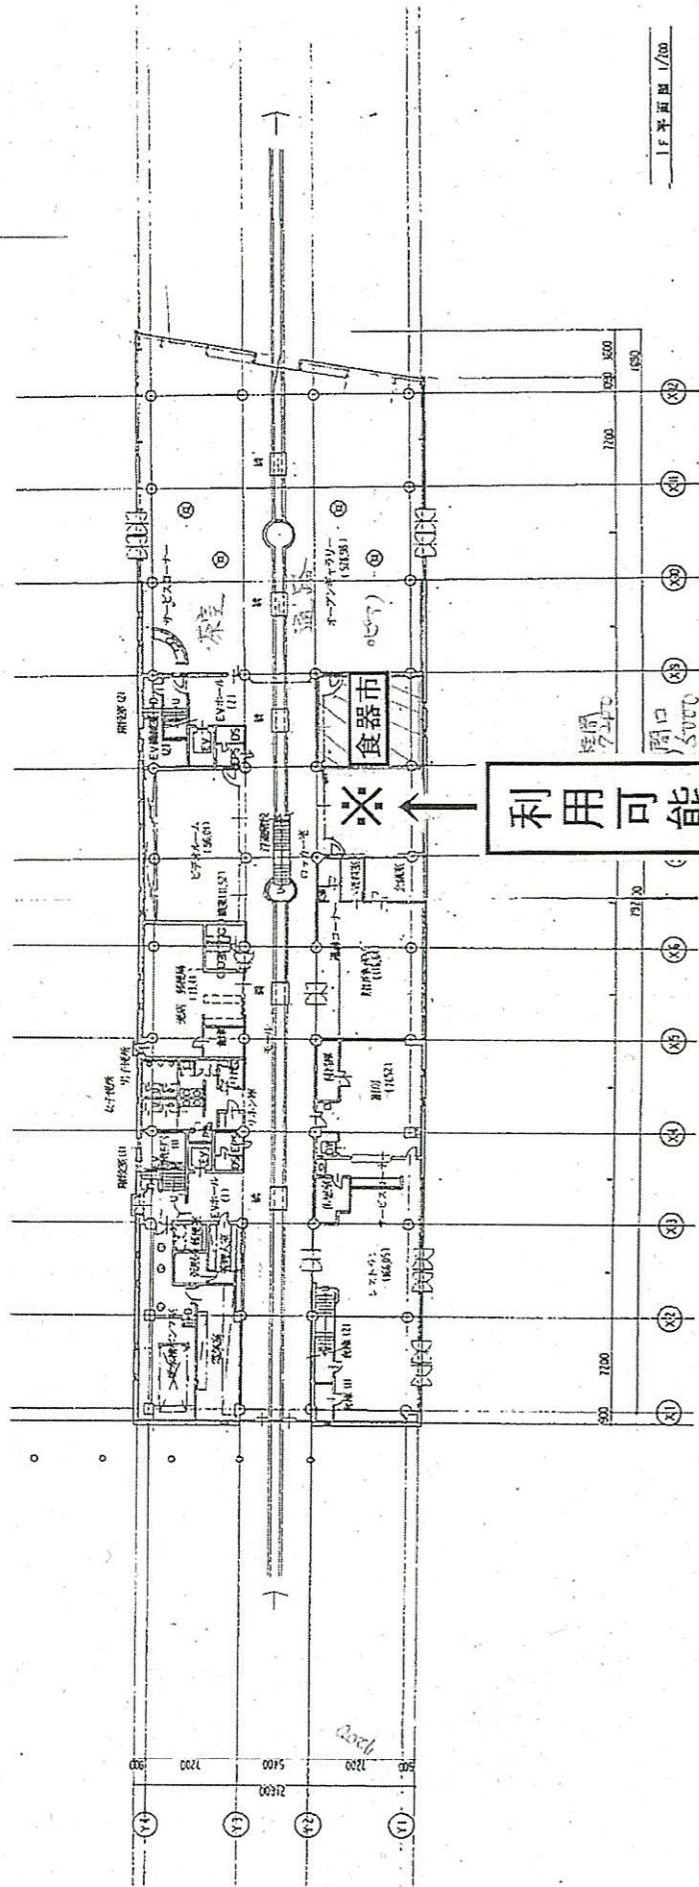

利用可能場所

1F 平面図 1/100