


平面図 (2)

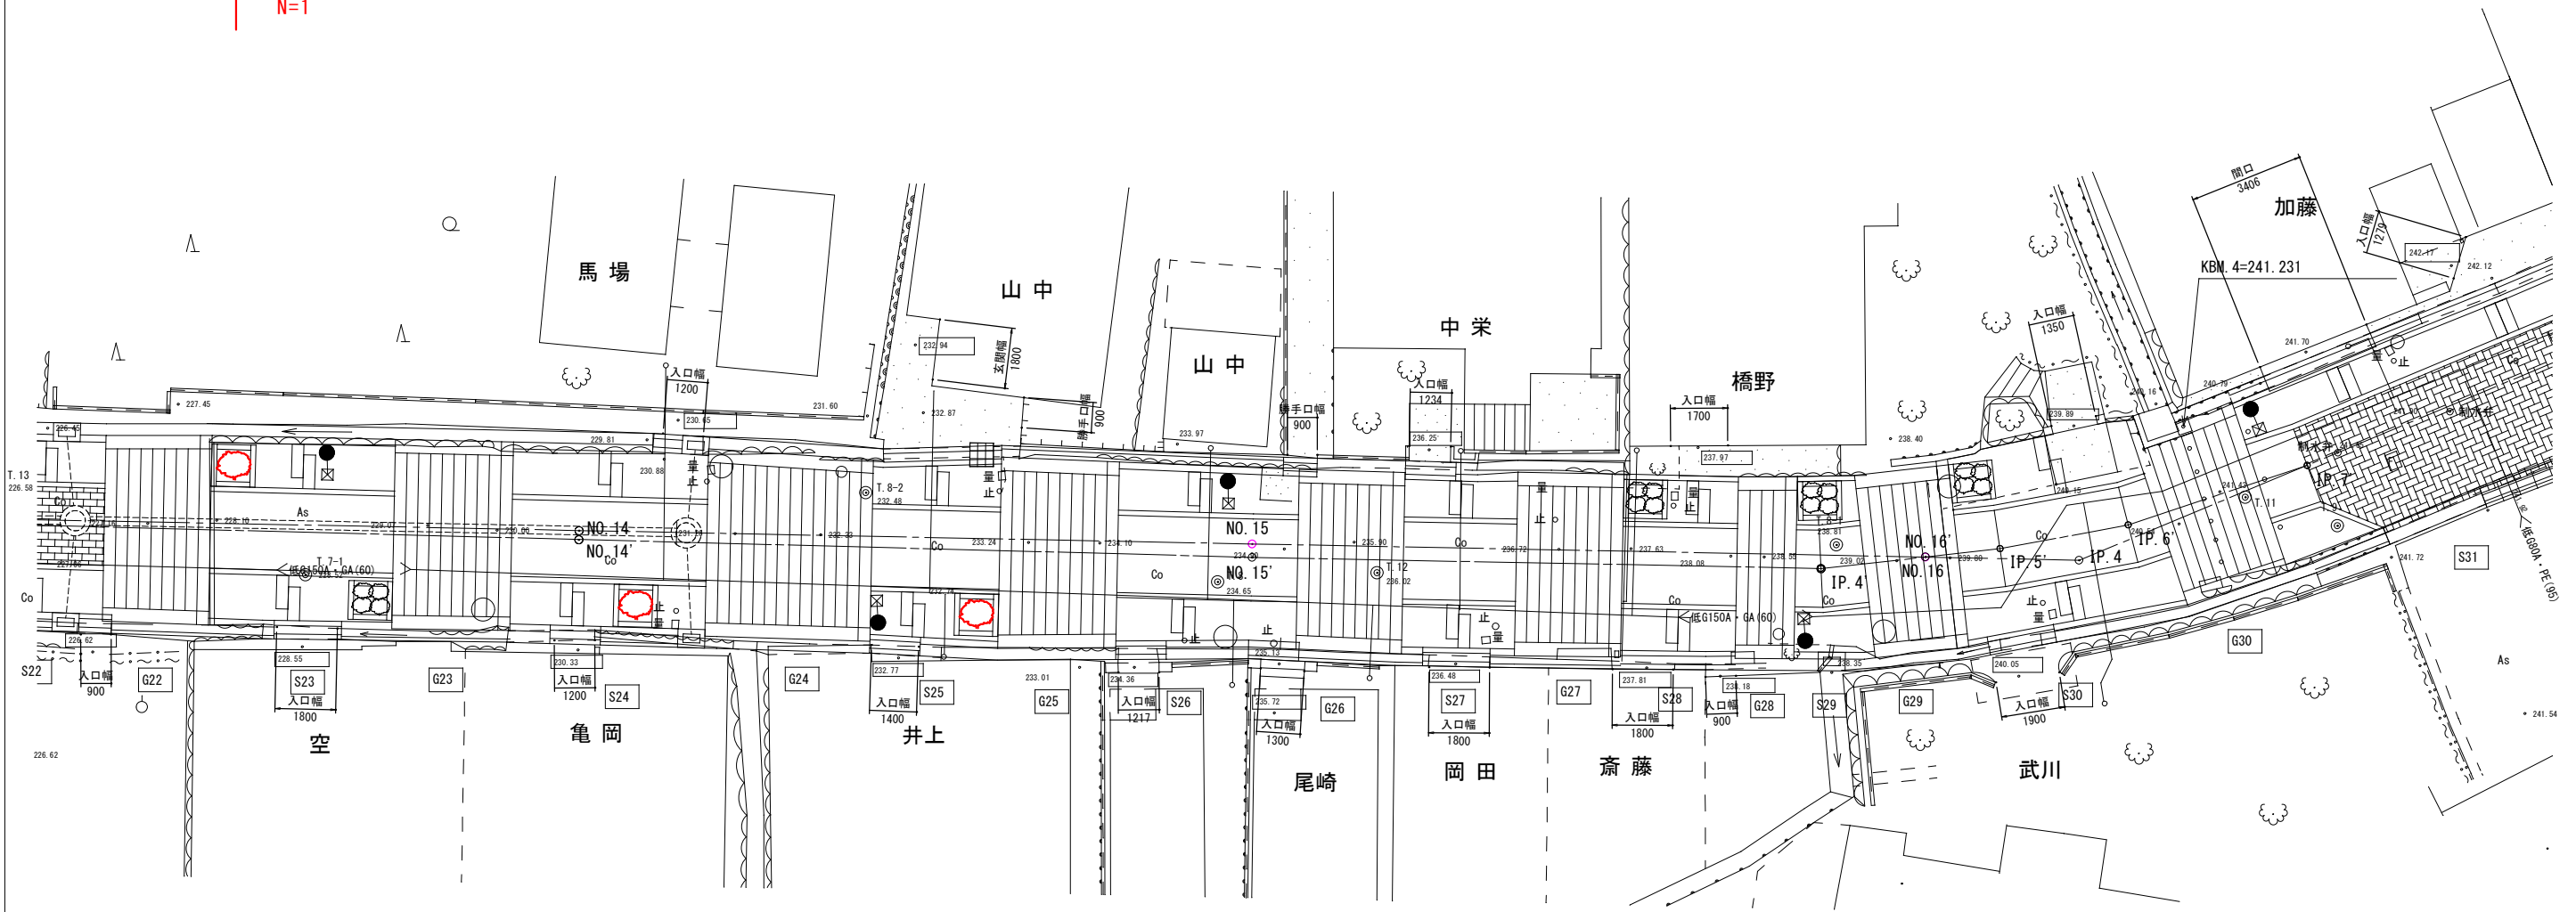

ヤマザクラ  
N=1



ヤマザクラ  
N=1

ヤマザクラ  
N=1

工 事 名	宝山寺参詣線道路整備工事に伴う補修工事	縮 尺	S=1:200
図 名	平面図 (2)	回 数	2
施 工 所	生駒市仲之町地内		4
製 図	設 計	照 査	
生駒市建設部土木課			