


作業動線

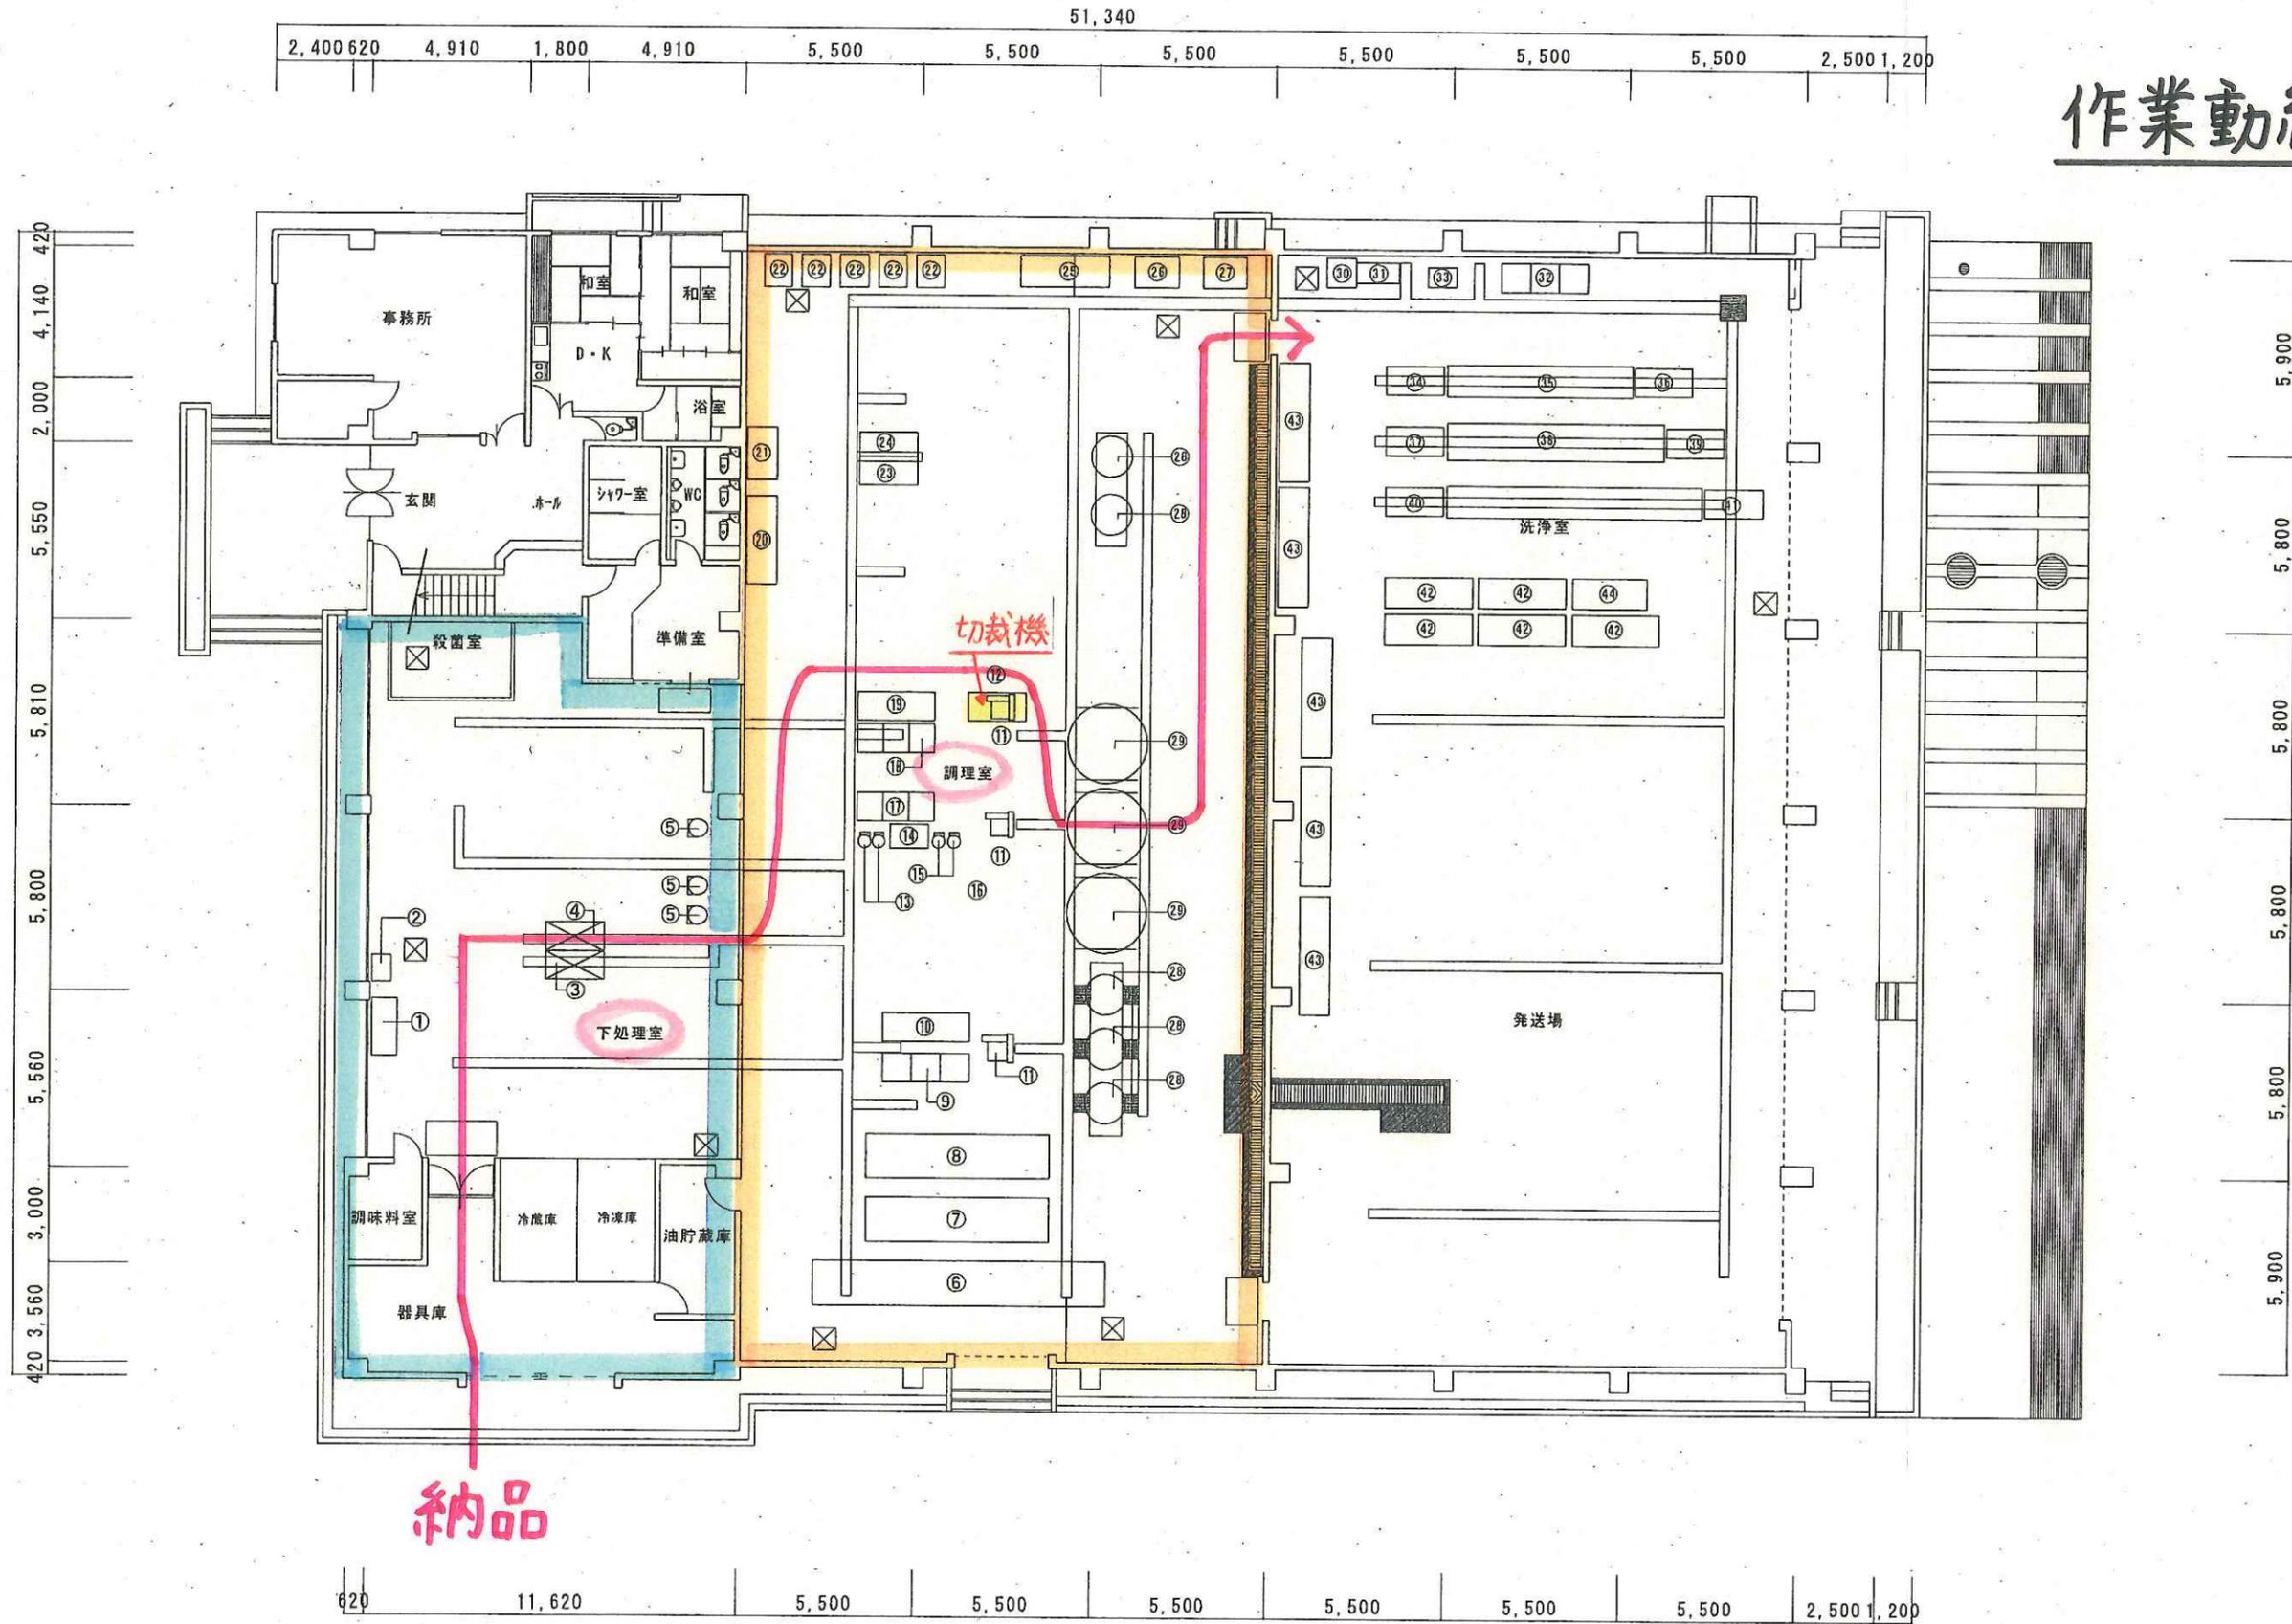

資料 5

※ 調理器具・機器表は、別図参照

1階 平面図 1:200