


位置図

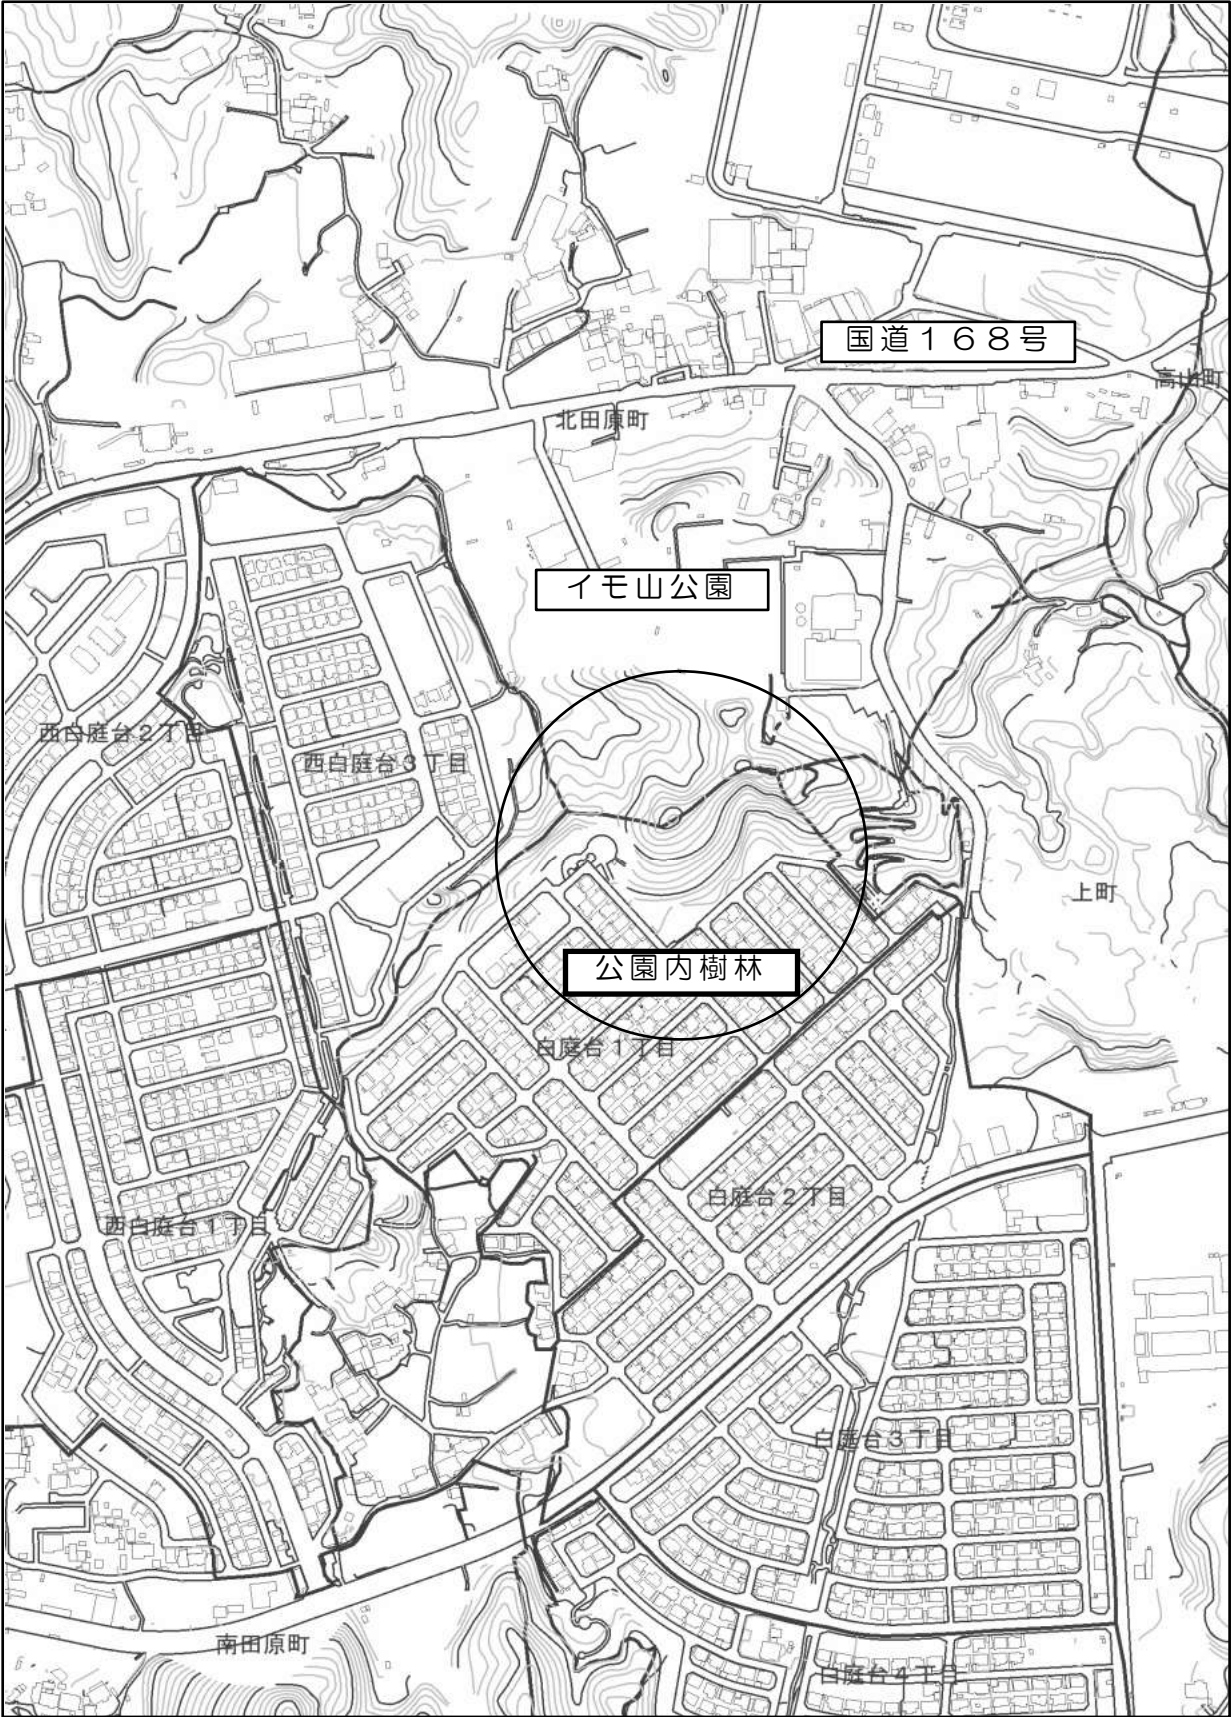

イモ山公園平面図（樹林整備区域）

