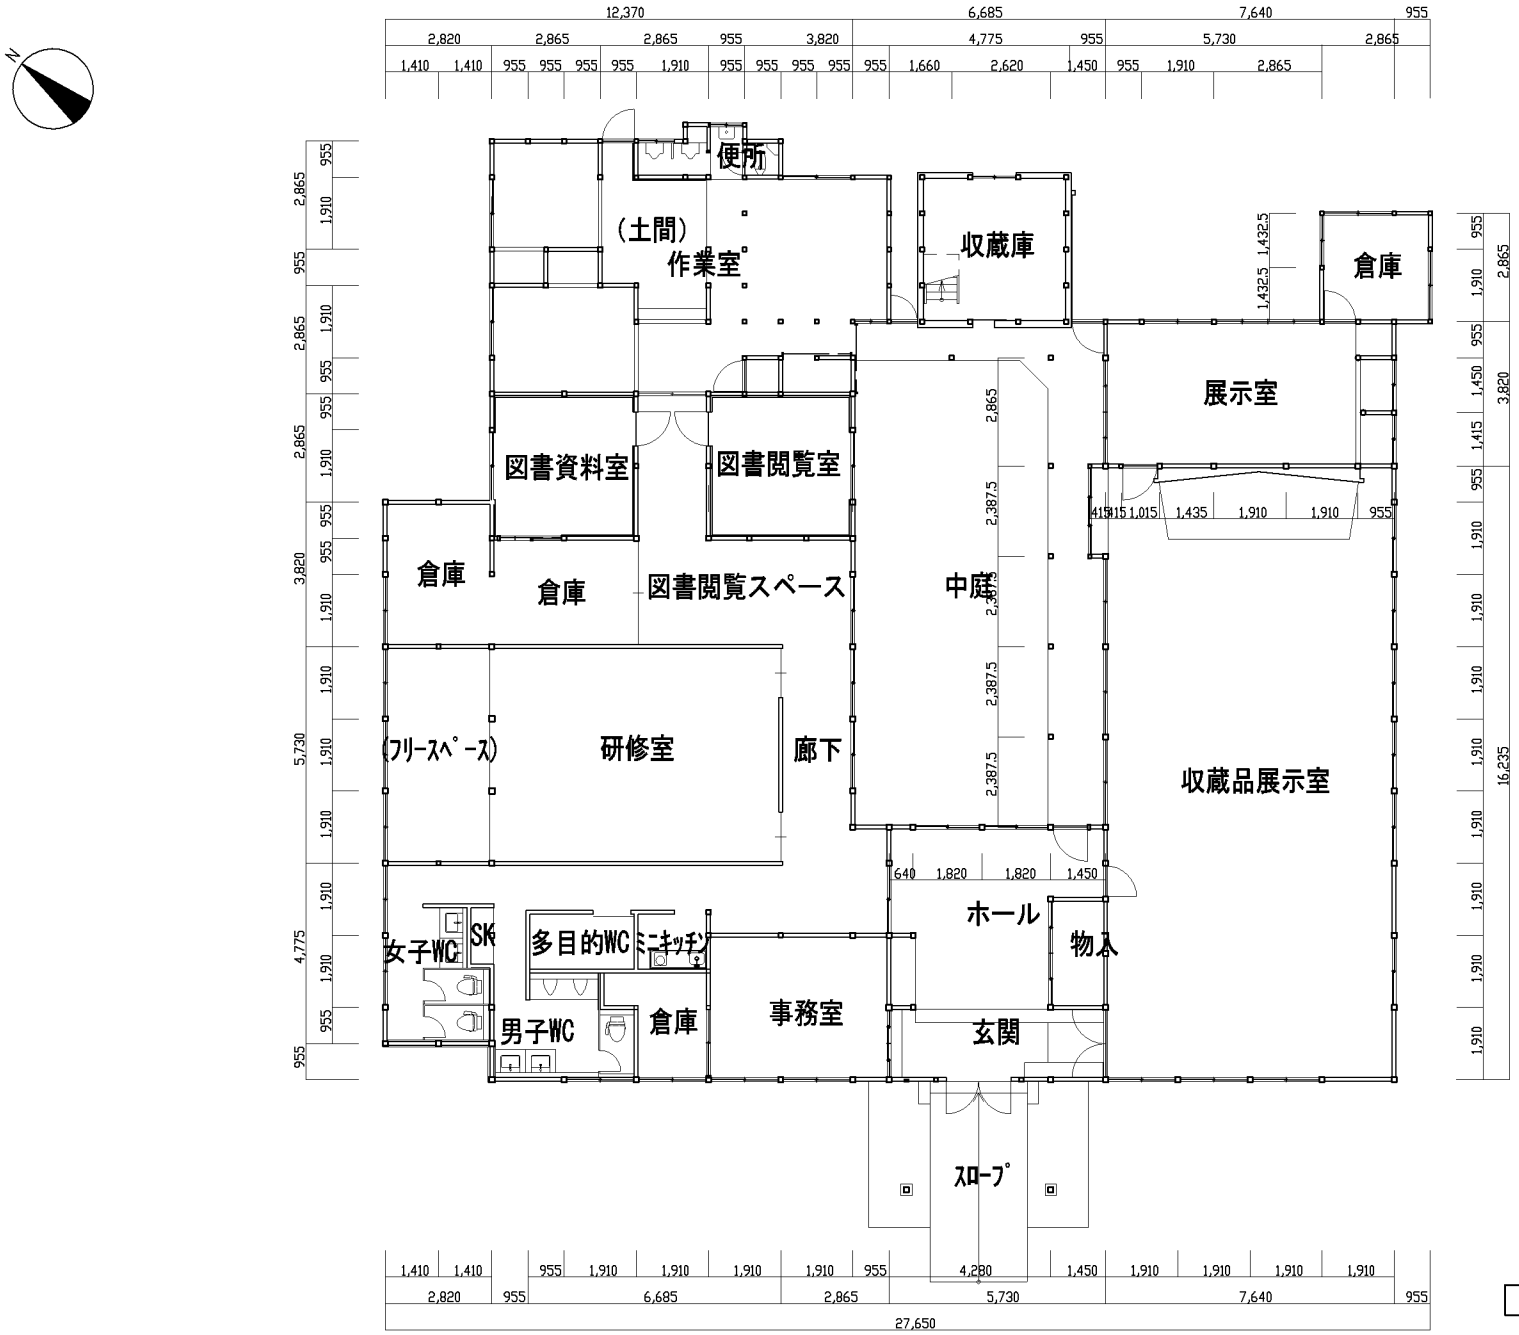
便所
(土間)
作業室
収蔵庫
倉庫
展示室
図書資料室
図書閲覧室
倉庫
倉庫
図書閲覧スペース
中庭
(フリースペース)
研修室
廊下
収蔵品展示室
ホール
物入
女子WC
SK
多目的WC
ミニキッチン
男子WC
倉庫
事務室
玄関
スロープ
12,370
6,685
7,640
955
27,650
16,235

1階平面図　S＝1:200