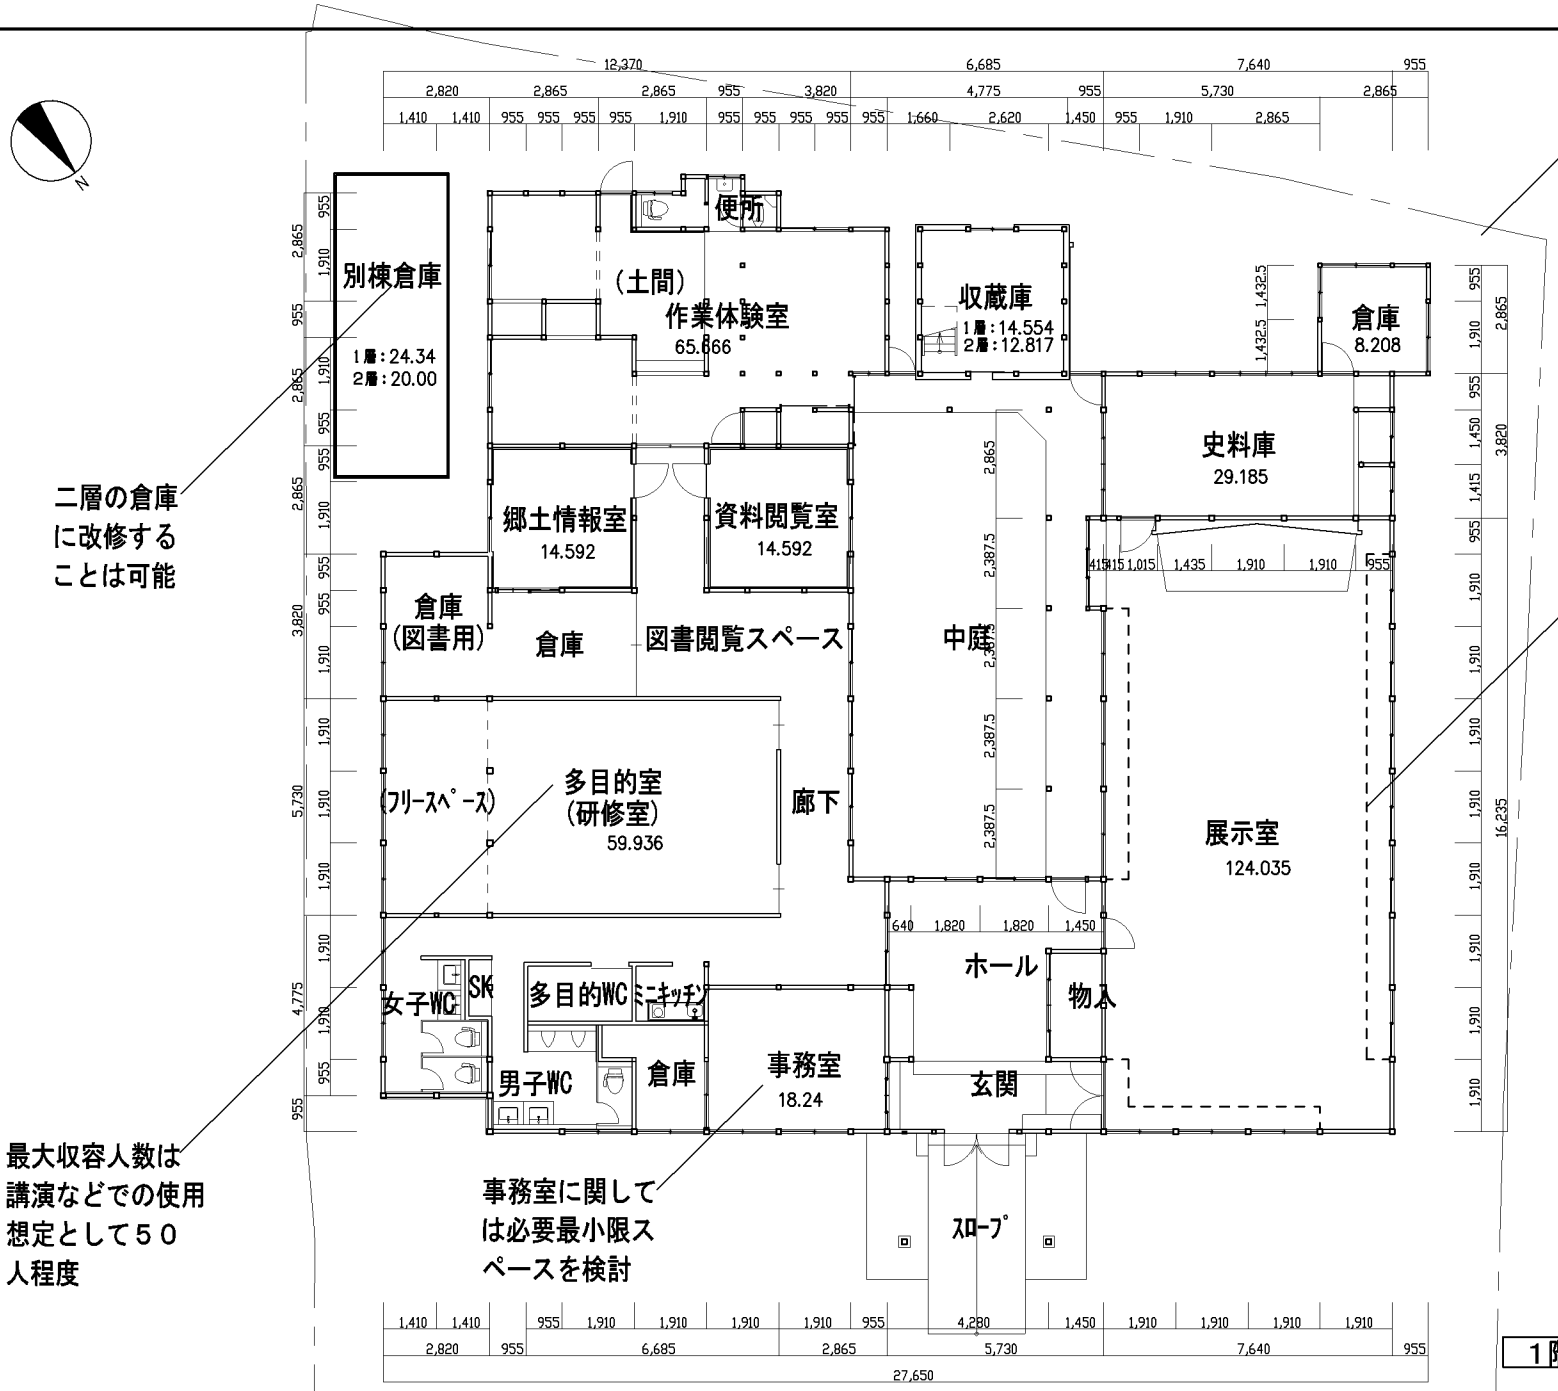

東側の道路は歩道が確保できない為、駅からの歩行者アプローチとして整備する

二層の倉庫に改修することは可能

二重壁・紫外線防止フィルムなど

最大収容人数は講演などでの使用想定として５０人程度

事務室に関しては必要最小限スペースを検討

１階平面図　S＝1:200