

# 資料 1 - 5

## 事前協議書変更提出案（210床規模）一式

- ・ 趣意書
- ・ 診療方針
- ・ 事業収支計画
- ・ 市病院事業会計収支予測シミュレーション
- ・ 配置図
- ・ 各階平面図

平成21年10月10日

第1回生駒市病院事業推進委員会

# 事前協議書(変更)

平成21年 月 日

奈良県知事  
荒井正吾 殿

住所 奈良県生駒市東新町8番38号

氏名 生駒市長  
山下 真 印

病院の開設等の計画に関し、事前協議の変更を申し出ます。

病院の名称	(仮称) 生駒市立病院		
計画の内容	1、病院の開設  2、病院の病床数の増加  3、病院の病床の種別の変更		
病院の所在地又は 建設予定地	奈良県生駒市東生駒1丁目6番		
事業の計画	別紙のとおり		
連絡先	担当者	氏名	生駒市役所 福祉健康部 <u>病院建設課</u> 稲葉、石田、天野
		電話番号	電話 0743-74-1111(内線 493) FAX 0743-74-9100

(別紙)

## 事業計画書

### (1) 開設等の趣旨等

開設あるいは増床等の趣旨	平成17年3月31日の旧生駒総合病院の閉院に伴い、地域医療における中核的機能の確保が十分でない状況が続いており、旧生駒総合病院の後継病院として、生駒市及び周辺地域における二次救急医療をはじめとした不足医療に対応できる公的病院を開設することにより、地域社会の医療向上を図るとともに科学的かつ適正な医療を普及することを目的とする。(詳細は別紙1のとおり)		
診療(経営)方針	公設民営の手法を採用し、医療法人徳洲会を指定管理者として、地域完結型の医療、救急医療の充実、小児科医療の充実及び保険診療報酬と交付金に基づく財政的に健全な病院経営を目指す。(詳細は別紙2のとおり)		
管理者	氏名	(生年月日) 昭和13年11月15日 古武 彌宏 (医籍登録年月日) 昭和41年4月27日 (医籍登録番号) 第189848号	
病院の規模等 (増床の規模等)	建物の構造	鉄筋コンクリート造 地下1階地上8階建て	
	建物の面積	<u>建築面積</u> 3,176.07 m <sup>2</sup> <u>延面積</u> 22,958.65 m <sup>2</sup> (容積対象面積 19,703.77 m <sup>2</sup> )	
	病床数	<u>一般210床</u>	(現在の病床数 床) (病床利用率 %)
診療科目	内科、消化器科、外科、整形外科、小児科、産婦人科、循環器科、脳神経外科、リハビリテーション科、放射線科 (増床に伴い増設する診療科目 )		
建物の建設計画	基本設計	2ヶ月	<u>実施設計</u> 10ヶ月(建築確認に要する期間を含む。)
	工事期間	<u>24ヶ月</u>	
開設予定年月日 (増床後の使用予定年月日)	<u>平成24年6月1日</u>		

(注) 病床利用率は、最近3ヶ月のものとする。

## (2) 資金計画等

ア 事業費及び財源 (生駒市)

(単位：千円)

建築費	土地購入費	医療機器購入費		計
5,379,850	賃借料(年額)			

自己資金	地方債	寄付金		計
36,750	5,343,100			5,379,850

注) 法人にあつては最近2ヶ年の決算報告書を添付すること。

(指定管理者)

建築・設備費	土地購入費	医療機器その他		計
		388,000		388,000

自己資金	借入金	寄付金		計
388,000				388,000

## イ 土地の所有状況

地番	面積(m <sup>2</sup> )	所有者	購入・賃借の別
奈良県生駒市東生駒1丁目6	5,500	近畿日本鉄道株式会社	賃借

(注) 建設予定地が他法人の場合は、所有者の承諾書を添付すること。

## (3) -1 医療従事者の確保の計画(新規開設の場合)

医療従事者	常 勤	非常勤	確保の計画
医 師	名 <u>23</u>	名	幹部は指定管理者グループ内(以下グループという)の異動 公募及びグループ内からの異動
看 護 師	<u>56</u>		幹部はグループ内の異動 公募を中心とする
准 看 護 師	<u>24</u>		公募
助 産 師	<u>(6)</u>		(看護師定数に含む)
薬 剤 師	<u>6</u>		薬局長はグループ内から登用 その他公募
理学療法士 作業療法士 言語聴覚士	3		公募
診療放射線技師	<u>6</u>		技師長はグループ内から登用 その他公募
検 査 技 師	<u>7</u>		技師長はグループ内から登用 その他公募
栄 養 士	2		公募
看 護 助 手	<u>29</u>		公募
そ の 他	<u>40</u>		事務長はグループ内から登用 その他事務職員は公募
計	名 <u>196</u>	名	

(注)勤務予定者が既に決定している場合は、その名簿を添付すること。

指定管理者(医療法人徳洲会)の他病院等の概要

名称 松原徳洲会病院	所在地	大阪府松原市天美東 7-13-26
	管理者	佐野 憲 (医籍登録年月日・番号) 1993年5月6日 第 354858号
	病床数	70床 病床利用率100% (21年1月平均実績以下同じ)
	診療科目	内科・消化器科・外科・循環器科・神経内科・眼科・皮膚科・心臓血管外科・泌尿器科・産婦人科・歯科口腔外科
	医療従事者	医師 常勤 30名・非常勤 6名 看護師 常勤 58名・非常勤 6名 准看護師 常勤 21名・非常勤 5名 薬剤師 常勤 9名・非常勤 0名
名称 野崎徳洲会病院	所在地	大阪府大東市谷川 2-10-50
	管理者	藤林 保 (医籍登録年月日・番号) 1972年6月27日 第 215773号
	病床数	199床 病床利用率 100%
	診療科目	内科・消化器科・循環器科・神経内科・外科・心臓血管外科・整形外科・脳神経外科・皮膚科・泌尿器科・産婦人科・眼科・放射線科・麻酔科
	医療従事者	医師 常勤 35名・非常勤 5名 看護師 常勤 70名・非常勤 8名 准看護師 常勤 29名・非常勤 6名 薬剤師 常勤 15名・非常勤 0名
名称 岸和田徳洲会 病院	所在地	大阪府岸和田市加守町 4-27-1
	管理者	東上 震一 (医籍登録年月日・番号) 1980年7月18日 第 256238号
	病床数	322床 病床利用率 95.0%
	診療科目	内科・消化器科・心療内科・循環器科・神経内科・小児科・外科・心臓血管外科・整形外科・形成外科・脳神経外科・皮膚科・泌尿器科・産婦人科・眼科・耳鼻咽喉科・リハビリテーション科・放射線科・麻酔科・歯科口腔外科
	医療従事者	医師 常勤 78名・非常勤 6名 看護師 常勤 243名・非常勤 16名 准看護師 常勤 51名・非常勤 17名 薬剤師 常勤 31名・非常勤 0名

名称 八尾徳洲会総合 病院	所在地	大阪府八尾市久宝寺 3-15-38
	管理者	福田 貢 (医籍登録年月日・番号) 1981年 6月 25日 第 262176号
	病床数	389床 病床利用率 83.3%
	診療科目	内科・呼吸器科・消化器科・心療内科・循環器科・神経内 科・小児科・外科・心臓血管外科・整形外科・形成外科・ 脳神経外科・皮膚科・泌尿器科・産婦人科・眼科・リハビリ テーション科・放射線科・麻酔科・歯科口腔外科
	医療従事者	医師 常勤 58名・非常勤 6名 看護師 常勤 139名・非常勤 23名 准看護師 常勤 65名・非常勤 9名 薬剤師 常勤 27名・非常勤 0名
名称 福岡徳洲会病院	所在地	福岡県春日市須玖北 4-5
	管理者	海江田 令次 (医籍登録年月日・番号) 1977年 6月 3日 第 236898号
	病床数	600床 病床利用率 92.8%
	診療科目	内科・呼吸器科・消化器科・心療内科・循環器科・神経内 科・小児科・外科・心臓血管外科・整形外科・形成外科・ 脳神経外科・皮膚科・泌尿器科・産婦人科・眼科・耳鼻咽 喉科・リハビリテーション科・放射線科・麻酔科・歯科口腔 外科
	医療従事者	医師 常勤 128名・非常勤 13名 看護師 常勤 445名・非常勤 20名 准看護師 常勤 24名・非常勤 3名 薬剤師 常勤 43名・非常勤 0名
名称 宇治徳洲会総合 病院	所在地	京都府宇治市小倉町春日森 86
	管理者	丸山 立憲 (医籍登録年月日・番号) 1972年 11月 28日 第 216433号
	病床数	375床 病床利用率 78.4%
	診療科目	内科・消化器科・神経内科・小児科・外科・整形外科・形 成外科・脳神経外科・皮膚科・泌尿器科・産婦人科・眼 科・耳鼻咽喉科・リハビリテーション科・放射線科・麻酔科・ 歯科口腔外科

	医療従事者	医師 常勤 84名・非常勤 10名 看護師 常勤 166名・非常勤 31名 准看護師 常勤 33名・非常勤 16名 薬剤師 常勤 30名・非常勤 1名
名称 茅ヶ崎徳洲会 病院	所在地	神奈川県茅ヶ崎市幸町 14-1
	管理者	亀井 徹正 (医籍登録年月日・番号) 1974年 7月 24日 第 224288号
	病床数	419床 病床利用率 88.1%
	診療科目	内科・呼吸器科・消化器科・循環器科・神経内科・小児科・外科・心臓血管外科・整形外科・形成外科・脳神経外科・皮膚科・泌尿器科・産婦人科・眼科・耳鼻咽喉科・リハビリテーション科・放射線科・麻酔科
	医療従事者	医師 常勤 79名・非常勤 16名 看護師 常勤 106名・非常勤 39名 准看護師 常勤 30名・非常勤 16名 薬剤師 常勤 28名・非常勤 0名
名称 大和徳洲会病院	所在地	神奈川県大和市中央 4-4-12
	管理者	寺田 康 (医籍登録年月日・番号) 1982年 5月 26日 第 265973号
	病床数	199床 病床利用率 70.8%
	診療科目	内科・消化器科・循環器科・小児科・外科・心臓血管外科・整形外科・形成外科・脳神経外科・皮膚科・泌尿器科・産婦人科・耳鼻咽喉科・放射線科・麻酔科・歯科口腔外科
	医療従事者	医師 常勤 26名・非常勤 9名 看護師 常勤 63名・非常勤 18名 准看護師 常勤 10名・非常勤 6名 薬剤師 常勤 17名・非常勤 0名
名称 札幌徳洲会病院	所在地	北海道札幌市白石区栄通 18-4-10
	管理者	森 利光 (医籍登録年月日・番号) 1983年 6月 1日 第 276364号
	病床数	301床 病床利用率 89.3%



	診療科目	内科・呼吸器科・消化器科・循環器科・小児科・外科・整形外科・形成外科・脳神経外科・皮膚科・泌尿器科・産婦人科・眼科・耳鼻咽喉科・リハビリテーション科・放射線科・麻酔科・歯科口腔外科
	医療従事者	医師 常勤 51名・非常勤 4名 看護師 常勤 206名・非常勤 10名 准看護師 常勤 17名・非常勤 5名 薬剤師 常勤 22名・非常勤 0名
名称 札幌東徳洲会 病院	所在地	北海道札幌市東区北 33 条東 14-3-1
	管理者	清水 洋三 (医籍登録年月日・番号) 1974年 7月 9日 第 223965号
	病床数	264床 病床利用率 98.1%
	診療科目	内科・呼吸器科・消化器科・循環器科・小児科・外科・心臓血管外科・整形外科・脳神経外科・皮膚科・耳鼻咽喉科・リハビリテーション科・放射線科・麻酔科・歯科口腔外科
	医療従事者	医師 常勤 55名・非常勤 3名 看護師 常勤 144名・非常勤 12名 准看護師 常勤 38名・非常勤 8名 薬剤師 常勤 23名・非常勤 0名
名称 仙台徳洲会病院	所在地	宮城県仙台市泉区七北田字駕籠沢 15
	管理者	尾形 公彦 (医籍登録年月日・番号) 1982年 5月 29日 第 267245号
	病床数	277床 病床利用率 75.8%
	診療科目	内科・呼吸器科・消化器科・循環器科・神経内科・外科・心臓血管外科・整形外科・脳神経外科・皮膚科・泌尿器科・眼科・リハビリテーション科・放射線科・麻酔科・歯科口腔外科
	医療従事者	医師 常勤 27名・非常勤 3名 看護師 常勤 109名・非常勤 6名 准看護師 常勤 25名・非常勤 5名 薬剤師 常勤 15名・非常勤 0名
名称 名古屋徳洲会 総合病院	所在地	愛知県春日井市高蔵寺町 2-28-1
	管理者	前田 徹 (医籍登録年月日・番号) 1984年 5月 22日 第 280013号

	病床数	335床 病床利用率 78.2%
	診療科目	内科・呼吸器科・消化器科・循環器科・小児科・外科・心臓血管外科・整形外科・形成外科・脳神経外科・皮膚科・泌尿器科・産婦人科・眼科・耳鼻咽喉科・麻酔科・歯科口腔外科
	医療従事者	医師 常勤 41名・非常勤 4名 看護師 常勤 87名・非常勤 22名 准看護師 常勤 20名・非常勤 9名 薬剤師 常勤 22名・非常勤 0名
名称 徳之島徳洲会 病院	所在地	鹿児島県大島郡徳之島町亀津 7588
	管理者	小野 隆司 (医籍登録年月日・番号) 1989年 5月 19日 第 319575号
	病床数	199床 病床利用率 97.9%
	診療科目	内科・呼吸器科・消化器科・循環器科・小児科・外科・整形外科・脳神経外科・皮膚科・泌尿器科・産婦人科・耳鼻咽喉科・リハビリテーション科
	医療従事者	医師 常勤 5名・非常勤 4名 看護師 常勤 61名・非常勤 6名 准看護師 常勤 37名・非常勤 2名 薬剤師 常勤 2名・非常勤 0名
名称 鹿児島徳洲会 病院	所在地	鹿児島県鹿児島市下荒田 3-8-1
	管理者	飯田 信也 (医籍登録年月日・番号) 1985年 5月 29日 第 292267号
	病床数	310床 病床利用率 98.8%
	診療科目	内科・消化器科・循環器科・小児科・外科・心臓血管外科・整形外科・形成外科・脳神経外科・皮膚科・泌尿器科・眼科・放射線科・麻酔科・歯科口腔外科
	医療従事者	医師 常勤 22名・非常勤 1名 看護師 常勤 116名・非常勤 5名 准看護師 常勤 33名・非常勤 5名 薬剤師 常勤 10名・非常勤 0名
名称 長崎北徳洲会 病院	所在地	長崎県長崎市滑石 1-12-5
	管理者	堀内 芳夫 (医籍登録年月日・番号) 1982年 5月 25日 第 265596号
	病床数	108床 病床利用率 94.4%

	診療科目	内科・外科・整形外科・形成外科・脳神経外科・皮膚科
	医療従事者	医師 常勤 10名・非常勤 2名 看護師 常勤 48名・非常勤 4名 准看護師 常勤 9名・非常勤 6名 薬剤師 常勤 3名・非常勤 1名
名称 沖永良部徳洲会 病院	所在地	鹿児島県大島郡知名町瀬利覚 2208
	管理者	佐々木 紀仁 (医籍登録年月日・番号) 1989年 5月31日 第 324986号
	病床数	132床 病床利用率 85.4%
	診療科目	内科・消化器科・神経内科・小児科・外科・整形外科・皮膚科・泌尿器科・産婦人科・眼科・耳鼻咽喉科
	医療従事者	医師 常勤 5名・非常勤 5名 看護師 常勤 36名・非常勤 5名 准看護師 常勤 23名・非常勤 6名 薬剤師 常勤 1名・非常勤 2名
名称 喜界徳洲会病院	所在地	鹿児島県大島郡喜界町湾 315
	管理者	田中 誠 (医籍登録年月日・番号) 1991年 5月23日 第 338406号
	病床数	104床 病床利用率 84.6%
	診療科目	内科・外科・整形外科
	医療従事者	医師 常勤 1名・非常勤 15名 看護師 常勤 30名・非常勤 2名 准看護師 常勤 17名・非常勤 1名 薬剤師 常勤 3名・非常勤 0名
名称 屋久島徳洲会 病院	所在地	鹿児島県熊毛郡上屋久町宮之浦 2467
	管理者	山本 晃司 (医籍登録年月日・番号) 1983年 3月20日 第 278526号
	病床数	139床 病床利用率 90.6%
	診療科目	内科・小児科・外科・形成外科・産婦人科・放射線科・歯科口腔外科
	医療従事者	医師 常勤 8名・非常勤 1名 看護師 常勤 42名・非常勤 5名 准看護師 常勤 22名・非常勤 3名 薬剤師 常勤 5名・非常勤 名

名称 名瀬徳洲会病院	所在地	鹿児島県奄美市名瀬朝日町 28-1
	管理者	松浦 甲彰 (医籍登録年月日・番号) 1987年 6月 4日 第310180号
	病床数	255床 病床利用率 90.5%
	診療科目	内科・消化器科・循環器科・神経内科・小児科・外科・整形外科・形成外科・皮膚科・産婦人科・歯科口腔外科
	医療従事者	医師 常勤 17名・非常勤 1名 看護師 常勤 89名・非常勤 8名 准看護師 常勤 18名・非常勤 3名 薬剤師 常勤 8名・非常勤 0名
名称 山北徳洲会病院	所在地	新潟県岩船郡山北町大字勝木1340-1
	管理者	堤 一彦 (医籍登録年月日・番号) 1979年 5月 24日 第244421号
	病床数	120床 病床利用率 92.5%
	診療科目	内科・消化器科・外科・整形外科・皮膚科・歯科口腔外科
	医療従事者	医師 常勤 6名・非常勤 1名 看護師 常勤 20名・非常勤 2名 准看護師 常勤 9名・非常勤 1名 薬剤師 常勤 0名・非常勤 2名
名称 新庄徳洲会 病院	所在地	山形県新庄市大字鳥越字駒場 4623
	管理者	笹壁 弘嗣 (医籍登録年月日・番号) 1984年 5月 30日 第283511号
	病床数	270床 病床利用率 87.4%
	診療科目	内科・神経内科・外科・整形外科・泌尿器科・眼科・耳鼻咽喉科・放射線科・歯科口腔外科
	医療従事者	医師 常勤 7名・非常勤 20名 看護師 常勤 53名・非常勤 18名 准看護師 常勤 37名・非常勤 3名 薬剤師 常勤 2名・非常勤 0名
名称 瀬戸内徳洲会 病院	所在地	鹿児島県大島郡瀬戸内町古仁屋字トンキャン原 1358-1
	管理者	北原 淳詞 (医籍登録年月日・番号) 1982年 6月 26日 第270144号
	病床数	60床 病床利用率 98.3%

	診療科目	内科・小児科・外科																				
	医療従事者	<table> <tr> <td>医師</td> <td>常勤</td> <td>2名</td> <td>非常勤</td> <td>1名</td> </tr> <tr> <td>看護師</td> <td>常勤</td> <td>15名</td> <td>非常勤</td> <td>名</td> </tr> <tr> <td>准看護師</td> <td>常勤</td> <td>15名</td> <td>非常勤</td> <td>1名</td> </tr> <tr> <td>薬剤師</td> <td>常勤</td> <td>名</td> <td>非常勤</td> <td>2名</td> </tr> </table>	医師	常勤	2名	非常勤	1名	看護師	常勤	15名	非常勤	名	准看護師	常勤	15名	非常勤	1名	薬剤師	常勤	名	非常勤	2名
医師	常勤	2名	非常勤	1名																		
看護師	常勤	15名	非常勤	名																		
准看護師	常勤	15名	非常勤	1名																		
薬剤師	常勤	名	非常勤	2名																		
名称 帯広徳洲会病院	所在地	北海道河東郡音更町木野西通 14-2-1																				
	管理者	棟方 隆 (医籍登録年月日・番号) 1980年 5月 31日 第 252743号																				
	病床数	152床 病床利用率 67.7%																				
	診療科目	内科・呼吸器科・消化器科・循環器科・小児科・外科・整形外科・泌尿器科・眼科・リハビリテーション科・歯科口腔外科																				
	医療従事者	<table> <tr> <td>医師</td> <td>常勤</td> <td>10名</td> <td>非常勤</td> <td>1名</td> </tr> <tr> <td>看護師</td> <td>常勤</td> <td>28名</td> <td>非常勤</td> <td>5名</td> </tr> <tr> <td>准看護師</td> <td>常勤</td> <td>24名</td> <td>非常勤</td> <td>5名</td> </tr> <tr> <td>薬剤師</td> <td>常勤</td> <td>6名</td> <td>非常勤</td> <td>名</td> </tr> </table>	医師	常勤	10名	非常勤	1名	看護師	常勤	28名	非常勤	5名	准看護師	常勤	24名	非常勤	5名	薬剤師	常勤	6名	非常勤	名
医師	常勤	10名	非常勤	1名																		
看護師	常勤	28名	非常勤	5名																		
准看護師	常勤	24名	非常勤	5名																		
薬剤師	常勤	6名	非常勤	名																		
名称 白根徳洲会 病院	所在地	山梨県南アルプス市西野 2294-2																				
	管理者	太田 文人 (医籍登録年月日・番号) 1986年 5月 16日 第 295571号																				
	病床数	118床 病床利用率 92.3%																				
	診療科目	内科・循環器科・消化器科・小児科・外科・整形外科・脳神経外科・産婦人科・リハビリテーション科																				
	医療従事者	<table> <tr> <td>医師</td> <td>常勤</td> <td>6名</td> <td>非常勤</td> <td>3名</td> </tr> <tr> <td>看護師</td> <td>常勤</td> <td>33名</td> <td>非常勤</td> <td>15名</td> </tr> <tr> <td>准看護師</td> <td>常勤</td> <td>14名</td> <td>非常勤</td> <td>4名</td> </tr> <tr> <td>薬剤師</td> <td>常勤</td> <td>2名</td> <td>非常勤</td> <td>名</td> </tr> </table>	医師	常勤	6名	非常勤	3名	看護師	常勤	33名	非常勤	15名	准看護師	常勤	14名	非常勤	4名	薬剤師	常勤	2名	非常勤	名
医師	常勤	6名	非常勤	3名																		
看護師	常勤	33名	非常勤	15名																		
准看護師	常勤	14名	非常勤	4名																		
薬剤師	常勤	2名	非常勤	名																		
名称 近江草津徳洲会 病院	所在地	滋賀県草津市東矢倉 3-34-52																				
	管理者	山口 勝通 (医籍登録年月日・番号) 1971年 6月 18日 第 210660号																				
	病床数	199床 病床利用率 70.8%																				
	診療科目	内科・消化器科・循環器科・神経内科・小児科・外科・心臓血管外科・整形外科・形成外科・脳神経外科・産婦人科・耳鼻咽喉科・放射線科・麻酔科																				

	医療従事者	医 師 常勤 15名・非常勤 7名 看 護 師 常勤 42名・非常勤 16名 准看護師 常勤 16名・非常勤 4名 薬 剤 師 常勤 11名・非常勤 1名
名称 山形徳洲会病院	所 在 地	山形県山形市清住町 2-3-51
	管 理 者	笹川 五十次 (医籍登録年月日・番号) 1982年 5月 18日 第264567号
	病 床 数	208床 病床利用率 88.9%
	診療科目	内科・呼吸器科・消化器科・循環器科・神経内科・外科・ 整形外科・脳神経外科・皮膚科・泌尿器科・産婦人科・眼 科・耳鼻咽喉科・リハビリテーション科・放射線科・麻酔科・ 歯科口腔外科
	医療従事者	医 師 常勤 12名・非常勤 4名 看 護 師 常勤 60名・非常勤 10名 准看護師 常勤 7名・非常勤 1名 薬 剤 師 常勤 6名・非常勤 名
名称 東京西徳洲会 病院	所 在 地	東京都昭島市松原町 3-1-1
	管 理 者	板垣 徹也 (医籍登録年月日・番号) 1971年 12月 6日 第212666号
	病 床 数	251床 病床利用率 72.9 %
	診療科目	内科・呼吸器科・消化器科・循環器科・神経内科・小児 科・外科・心臓血管外科・整形外科・脳神経外科・皮膚 科・泌尿器科・産婦人科・眼科・耳鼻咽喉科・放射線科・ 麻酔科・歯科口腔外科
	医療従事者	医 師 常勤 34名・非常勤 16名 看 護 師 常勤 90名・非常勤 21名 准看護師 常勤 11名・非常勤 7名 薬 剤 師 常勤 12名・非常勤 1名
名称 大垣徳洲会病院	所 在 地	岐阜県大垣市林町 6-85-1
	管 理 者	遠藤 清 (医籍登録年月日・番号) 1987年 6月 5日 第310370号
	病 床 数	189床 病床利用率 78.8%
	診療科目	内科・外科・循環器科・消化器内科・心臓血管外科・脳神 経外科・整形外科・眼科・泌尿器科・皮膚科・産婦人科・ 形成外科・麻酔科・歯科口腔外科・放射線科・リハビリテ

		ーション科			
	医療従事者	医 師	常勤	18 名・非常勤	4 名
		看 護 師	常勤	87 名・非常勤	4 名
		准看護師	常勤	8 名・非常勤	1 名
		薬 剤 師	常勤	6 名・非常勤	名

(別紙1)

## 趣 意 書

生駒市では、平成17年3月31日の旧生駒総合病院の閉院に伴い、地域医療における中核的機能の確保が十分でない状況が現在もなお続いている状況であります。

このことから、本市としては、新病院の整備の必要性に鑑み、新病院の開設を申請するものであります。

### 1 本市における新病院の必要性

旧生駒総合病院については、奈良県国民健康保険団体連合会（以下「国保連合会」という。）が、国民健康保険被保険者の受診機会の確保の観点から、昭和25年4月から平成17年3月まで長年にわたり生駒の地で病院運営をしており、市内はおろか県北西部地域の中核病院として地域住民の医療ニーズに対応できる身近な病院として又、一般救急告示、北和小児科二次救急輪番病院としての地域医療の一翼を担っておりました。しかし、病院施設・設備の老朽化が深刻な状況等から今後の病院運営について検討するべく、国保連合会に設置された「生駒総合病院の運営に関する検討委員会」から、国保被保険者の受診者の確保という当初の目的はすでに達成され、その使命は終えたことから、国保連合会が今後も病院運営を継続することは適当でないが、生駒市民を中心に多くの患者に利用されていること、一般救急・小児救急医療に貢献していること等、医療機関として存続すべき必要性を認める提言（別添資料1）が出され、移譲による存続を模索されましたが、結果的に平成17年3月31日をもって閉院されました。

その間、延べ30,934筆の生駒総合病院の存続及び新病院建設を要望する署名簿（別添資料2）や6回にわたり生駒市医師会から新病院建設についての要望書（別添資料3）が提出されました。

本市において、地域医療の拠点がなくなった状況を早期に解消すべく、「生駒総合病院後医療に関する検討委員会」を平成17年12月に設置し、市内の医療の現状と地域の病院の運営状況等を調査分析した上で、旧生駒総合病院閉院により明らかに欠落した地域の救急医療体制の確保とその基盤となる二次



医療機能確保への医療機関の再構築、すなわち、新病院の必要性をうたった「生駒総合病院後医療に関する提言書」（別添資料4）を受けました。

さらに、当該提言書を具現化することを目的として、平成18年11月に設置しました「生駒市新病院整備専門委員会」において、市民及び市内医療機関へのアンケート調査（別添資料5）を実施し、その結果、改めて明確になった新病院についての高いニーズを踏まえ、新病院における医療機能等を「中間答申」（別添資料6）として提言されました。

現在、市内には小児科の二次医療を担う病院が不足し、また、奈良県北和小児科二次輪番制に参加する市内の病院もない状況であり、小児科の二次医療は市外の病院に依存し、また、市内の内科系及び外科系の二次救急医療を担う輪番病院体制において、市内の病院だけではカバーしきれず、内科系で月9回、外科系で月6回を市外の病院に依存している現状に鑑み、より緊急性、迅速性等を要する二次救急医療が市内で賄いきれないことによる医療不安は大きな問題と言え、この状況を改善していくためにも、市内に不足する二次救急医療の中心的役割を果たす新病院が必要であります。

## 2 新病院のコンセプト

新病院のコンセプトは、次のとおりです。

### ① 地域完結型の医療

地域の病院がそれぞれの機能を分担し、かかりつけ医との連携も含めた地域完結型の医療を目指し、また、患者を中心とした継続性のある医療を提供するため、前方連携と後方連携を考慮し、周辺の地域医療機関との病診連携や病病連携を積極的に推進する。

### ② 救急医療の充実

本地域における二次救急医療に対応できる中核病院の必要性から、内科系、外科系、小児科系の二次救急医療の充実を図る。

### ③ 小児科医療の充実

二次医療までの対応が可能な小児医療提供の確保を図る。

### ④ 財政的に健全な病院経営

財政的に健全な病院経営を行うため、新病院の運営形態については、「指定管理者方式」を採用することで、市の関与のもと、質の良い医療の提供と民間的経営手法の導入による経営の効率化を図る。

## 3 新病院の病床規模

新病院の病床規模は、地域完結型の医療、救急医療の充実、小児科医療の充

実、財政的に健全な病院経営を実現するため、現在、西和保健医療圏で利用可能な病床数 210 床とします。

#### 4 新病院の開設場所

立地条件的にも交通の利便性に優れている近鉄東生駒駅前の約 5,500 m<sup>2</sup> の土地を賃借の方法により、開設場所とします。

以上のとおり、本市といたしましては、旧生駒総合病院の後継病院として、生駒市内をはじめ、西和保健医療圏内における二次救急医療等の不足医療に対応できる公的病院を開設することにより、地域社会の医療向上を図るとともに科学的かつ適正な医療を実施してまいります。

## 診 療 方 針

### 1 病院運営上の理念

新病院の運営につきましては、地域医療における市立病院の役割を果たしていくべく、医療法人徳洲会を指定管理者として、本市と連携を密にとりながら、地域の医師会及び病院・診療所とも連携し、地域医療の向上に貢献するよう運営します。

### 2 新病院の診療方針

#### (1) 診療科目とその人員体制（医師、看護師、検査技師等）について

診療科目については、内科、消化器科、外科、整形外科、小児科、産婦人科、循環器科、脳神経外科、リハビリテーション科、放射線科の10診療科を設置します。

人員体制については、開院当初は、想定患者数（外来300名、入院140名と仮定）による医療法規定人員数に基づき、次のとおり整えます。

- ① 医師 23名（内訳として、小児科2名、産婦人科3名、一般内科4名、循環器科2名、消化器科1名、放射線科1名、一般外科4名、脳神経外科2名、整形外科2名、リハビリテーション科1名、麻酔科1名を予定しております。）
- ② 看護師 80名（准看護師含む。内訳として外来部門30名、入院部門50名を想定しております。助産師につきましては、看護師の中で助産師の有資格者を産婦人科に専任で配置します。）
- ③ 薬剤師 6名
- ④ 理学療法士・作業療法士・言語聴覚士 3名
- ⑤ 放射線技師 6名
- ⑥ 検査技師 7名
- ⑦ 栄養士 2名
- ⑧ 看護助手 29名
- ⑨ 事務職員他 40名

開院後においては、以後の医療ニーズの変化等に対応して、近隣グループ病院からの協力も得ながら、順次、非常勤職員も含めた増員や人員配置を図ります。

なお、診療領域での病床配分は、ICU 7床、小児科 20床、産婦人科 20床、内科系 79床、外科系 84床です。

## (2) 救急への対応について

### ①救急医療体制について

新病院については、市内の二次救急体制で中心的な役割を果たすことを目指し、内科系・外科系二次輪番体制及び北和小児科二次輪番体制への参加や休日夜間応急診療所のバックアップを行います。さらに、救急告示病院として、市消防本部救急隊との連携連絡を緊密にし、かつ当直体制を開示し、24時間体制での救急受入れをします。

また、救急に対する人員体制は、医師・看護師・薬剤師・放射線技師・検査技師及び事務職員の当直体制をとります。

具体的には、毎日、内科系・外科系医師各1名、検査技師・放射線技師・薬剤師各1名が当直体制を取り、北和小児科二次輪番日には、それに加えて小児科医師1名の当直を行います。

## (3) 医療における安全管理について

### ①安全管理マニュアルの策定について

各部署からリスクマネージャーを選任し、院内にリスクマネジメント委員会を設置します。隔週開催し、医療安全管理者を中心に報告事例をもとにマニュアル化したうえ便覧を作成、各部署に配布し情報を共有します。

### ②医療事故に対する対応について

発生した医療事故については、関係者から医療安全管理者へ迅速に報告し、その報告をもとに調査を行い、MRM(メディカルリスクマネジメント)委員会で分析したうえ、医療安全推進委員会で討議し対応の決定を行いません。

### ③院内感染対策について

感染防止委員会・リンクナース委員会をそれぞれ定期的に開催し、感染症発生の監視、院内感染の監視、職員の管理(予防接種等)、事故調査及び防止策の検討、職員に対する啓蒙と教育など、感染防止に対する取り組みを行いません。

#### (4) 地域医療の支援について

##### ①疾病予防機能の強化について

疾病予防に向けて、メタボリック・シンドロームや生活習慣病等についての医療講演会の定例開催（講演会の講師は医師、歯科医師、看護師、管理栄養士、理学療法士等病院内のスタッフが務めます。）及び市医師会との連携のもと市民健診や予防接種の実施への協力、企業や学校の健診等の受入れを行ないます。

##### ②在宅支援機能の充実について

地域連携バスや退院支援チーム等の取組みにより、在宅支援診療所との連携を図りながら、在宅への移行支援を行ないます。

また、急性期医療の患者を対象とした在宅医療システムを検討実施します。

##### ③開放型病床の設置について

地域の開業医と連携することにより、診療の一貫性が実現できることから、医師会と病床数や運営方法を協議の上、開放型病床を設置します。

##### ④地域医療機関への医療教育プログラムの提供について

次の取組みを検討し、段階的に実施します。

- ・診療科による他医療機関との合同症例検討会の実施
- ・院内外の医療従事者に対する TCLS 又は AHABLS、AHAACLS トレーニングの継続的实施と将来的なサイト構築の研究

※徳洲会グループ病院では、病院新規開設時・医療従事者入職時に BLS 院内研修を実施、また TCLS（ICLS の商品名を徳洲会バージョンとしたもので若干の内容アップ＝不整脈の心電図解析等＝修了者は日本救急医学会認定の修了者となれる）による院内外の医師を含めた医療従事者に広く研修を実施しています。

- ・医療機関、消防隊との定期勉強会の実施

##### ⑤周辺の他の医療機関との連携について

新病院開院後は、医師会に加入させていただき、医療機器の相互利用やグループ内専門医による研究会、合同カンファレンスの開催、医師会枠としての開放病床の取組みも進めてまいります。

また、連携に賛同いただいた医療機関を写真入りで院内に公開させていただく「かかりつけ医コーナー」を設置し、患者が自由に情報収集でき、希望に応じて紹介状の作成、予約確認等を行い案内するシステムを

考えます。

⑥地域医療連携推進のための組織・体制及び方法等について

院内に地域医療連携室を設置し、専任職員（看護師・MSW・介護職員等で構成）を配置する計画です。

この専任職員が地元開業医を訪問させていただくことによって、開業医のニーズに応え、相互の紹介をはじめ診療情報等の提供を行なってまいります。

(5) 病院運営に関する情報の開示・広報について

病院に関する一般的な情報は、ホームページ及び広報誌を作成して情報を開示・広報します。

また、病院の活動・運営については、市民、患者と意見を交換し、市・医師会等と協議する場を継続的に設置いたします。

(仮称) 生駒市立病院配置表

塔屋階	塔屋
8階	管理部門(事務部・会議室・職員用ロッカー・当直室) 看護部、サーバー室 地域交流センター、災害備蓄倉庫、資材倉庫 院内保育室(食堂・安静室・幼児室・シャワー室・幼児トイレ)
7階	西病棟(4人室6室、個室5室)、SS 東病棟(4人室3室、個室7室、重症個室2室、HCU2床) 食堂兼デイルーム、特浴、汚物処理室、リネン庫(清潔・不潔) カンファレンス、相談室、器材庫
6階	西病棟(4人室6室、個室5室)、SS 東病棟(4人室3室、個室7室、重症個室2室、HCU2床) 食堂兼デイルーム、特浴、汚物処理室、リネン庫(清潔・不潔) カンファレンス、相談室、器材庫
5階	小児病棟(4人室4室、個室4室)、サブSS 東病棟(4人室5室、個室8室、重症個室2室)、SS、処置室 HCU2床、食堂兼デイルーム、リネン庫(清潔・不潔) カンファレンス、相談室、器材庫、特浴
4階	産婦人科病棟(分娩室・陣痛室・沐浴室・授乳室・新生児室) Dr控室、(個室12室、4人室2室)、SS、処置室 一般病棟(4人室6室、個室3室)、食堂兼デイルーム 相談室、カンファレンス、器材庫
3階	手術室(1~6)、中材(未消毒・既消毒)、CAG 麻酔医室、家族控室、ICU(7床)、DS回復室 カンファレンス、SS、説明室、家族控室、器材庫 医局(院長室・会議室・当直室・図書室)、空調機械室
2階	透析センター(透析室・機械室・男女更衣室・休憩室・SS) 内視鏡センター(準備・回復室、男女更衣室・洗浄) 健診センター(心電/エコー/肺機能検査室・男女更衣室・SS) リハビリセンター、特別診察室(診療科増予備) 産婦人科診察室、ME室、病診連携室 生理検査室、検体検査室(採血コーナー・検尿)
1階 → 2階 エスカレーター設置	
1階	救急処置室、点滴観察室、CT、MRI、X線一般撮影、X線TV マンモ・骨密、診察室・処置室(内科・循環器科・外科・ 消化器科・整形外科・リハビリ科・脳神経外科・放射線科)、小児 科(診察・処置・隔離診察)、専門外来診察室(予備) 薬局、医事課、売店、防災センター、地域医療連携部
B1階	マニホールド、薬品庫、資材庫、解剖室、リネン庫 霊安室・家族控室、平面・機械式2段駐車場(102台) 厨房、職員食堂


申請病床	
西	東
29	23
29	23
20	32
27	20
7	0
210	

駐車場 120台  
(地下102台)  
(地上18台)  
駐輪場 36台  
(自転車26台)  
(バイク10台)

(仮称) 生駒市立病院 新築工事 計画案

地名・地番	奈良県生駒市東生駒1丁目6番 地内		
地域・地区	商業地域	80/400	防火関係: 防火地域
高度地区	31m高度地区		日影規制: 無し
敷地面積	5,500.00 m <sup>2</sup> (1,663.75 坪)		
面積検討表			
許容建築面積	5,500.00 × 0.8 =	4,400.00 m <sup>2</sup>	
許容延床面積	5,500.00 × 4.0 =	22,000.00 m <sup>2</sup>	
駐車台数	屋外: 18台	地下: 102台	合計: 120台
駐輪台数	バイク: 10台		自転車: 26台
建築面積	3,176.06 m <sup>2</sup>		
延床面積	22,958.65 m <sup>2</sup> (容積対象面積)	19,703.77 m <sup>2</sup>	
	6,944.99 坪	5,960.39 坪	
建蔽率	57.75 % < 80.00%		
容積率	358.25 % < 400.00%		
残余面積	2,296.23 m <sup>2</sup>		



	病院			ゴミ置場	マニホールド	合計
	床面積	床面積	病床数			
	m <sup>2</sup>	坪	申請床	m <sup>2</sup>	m <sup>2</sup>	m <sup>2</sup>
塔屋階	146.44	44.29				146.44
8階	1,845.68	558.31				1,845.68
7階	1,845.68	558.31	52床			1,845.68
6階	1,845.68	558.31	52床			1,845.68
5階	1,845.68	558.31	52床			1,845.68
4階	1,845.68	558.31	47床			1,845.68
3階	3,051.24	923.00	7床			3,051.24
2階	2,945.76	891.09				2,945.76
1階	2,949.47	892.21		18.00	13.50	2,980.97
B1階	4,605.84	1,393.26				4,605.84
	(内駐車場 3,254.88)					
	(内機械式 555.00)					
合計	22,927.15	6,935.40	210床	18.00	13.50	22,958.65
容積対象	19,672.27	5,950.86		18.00	13.50	19,703.77

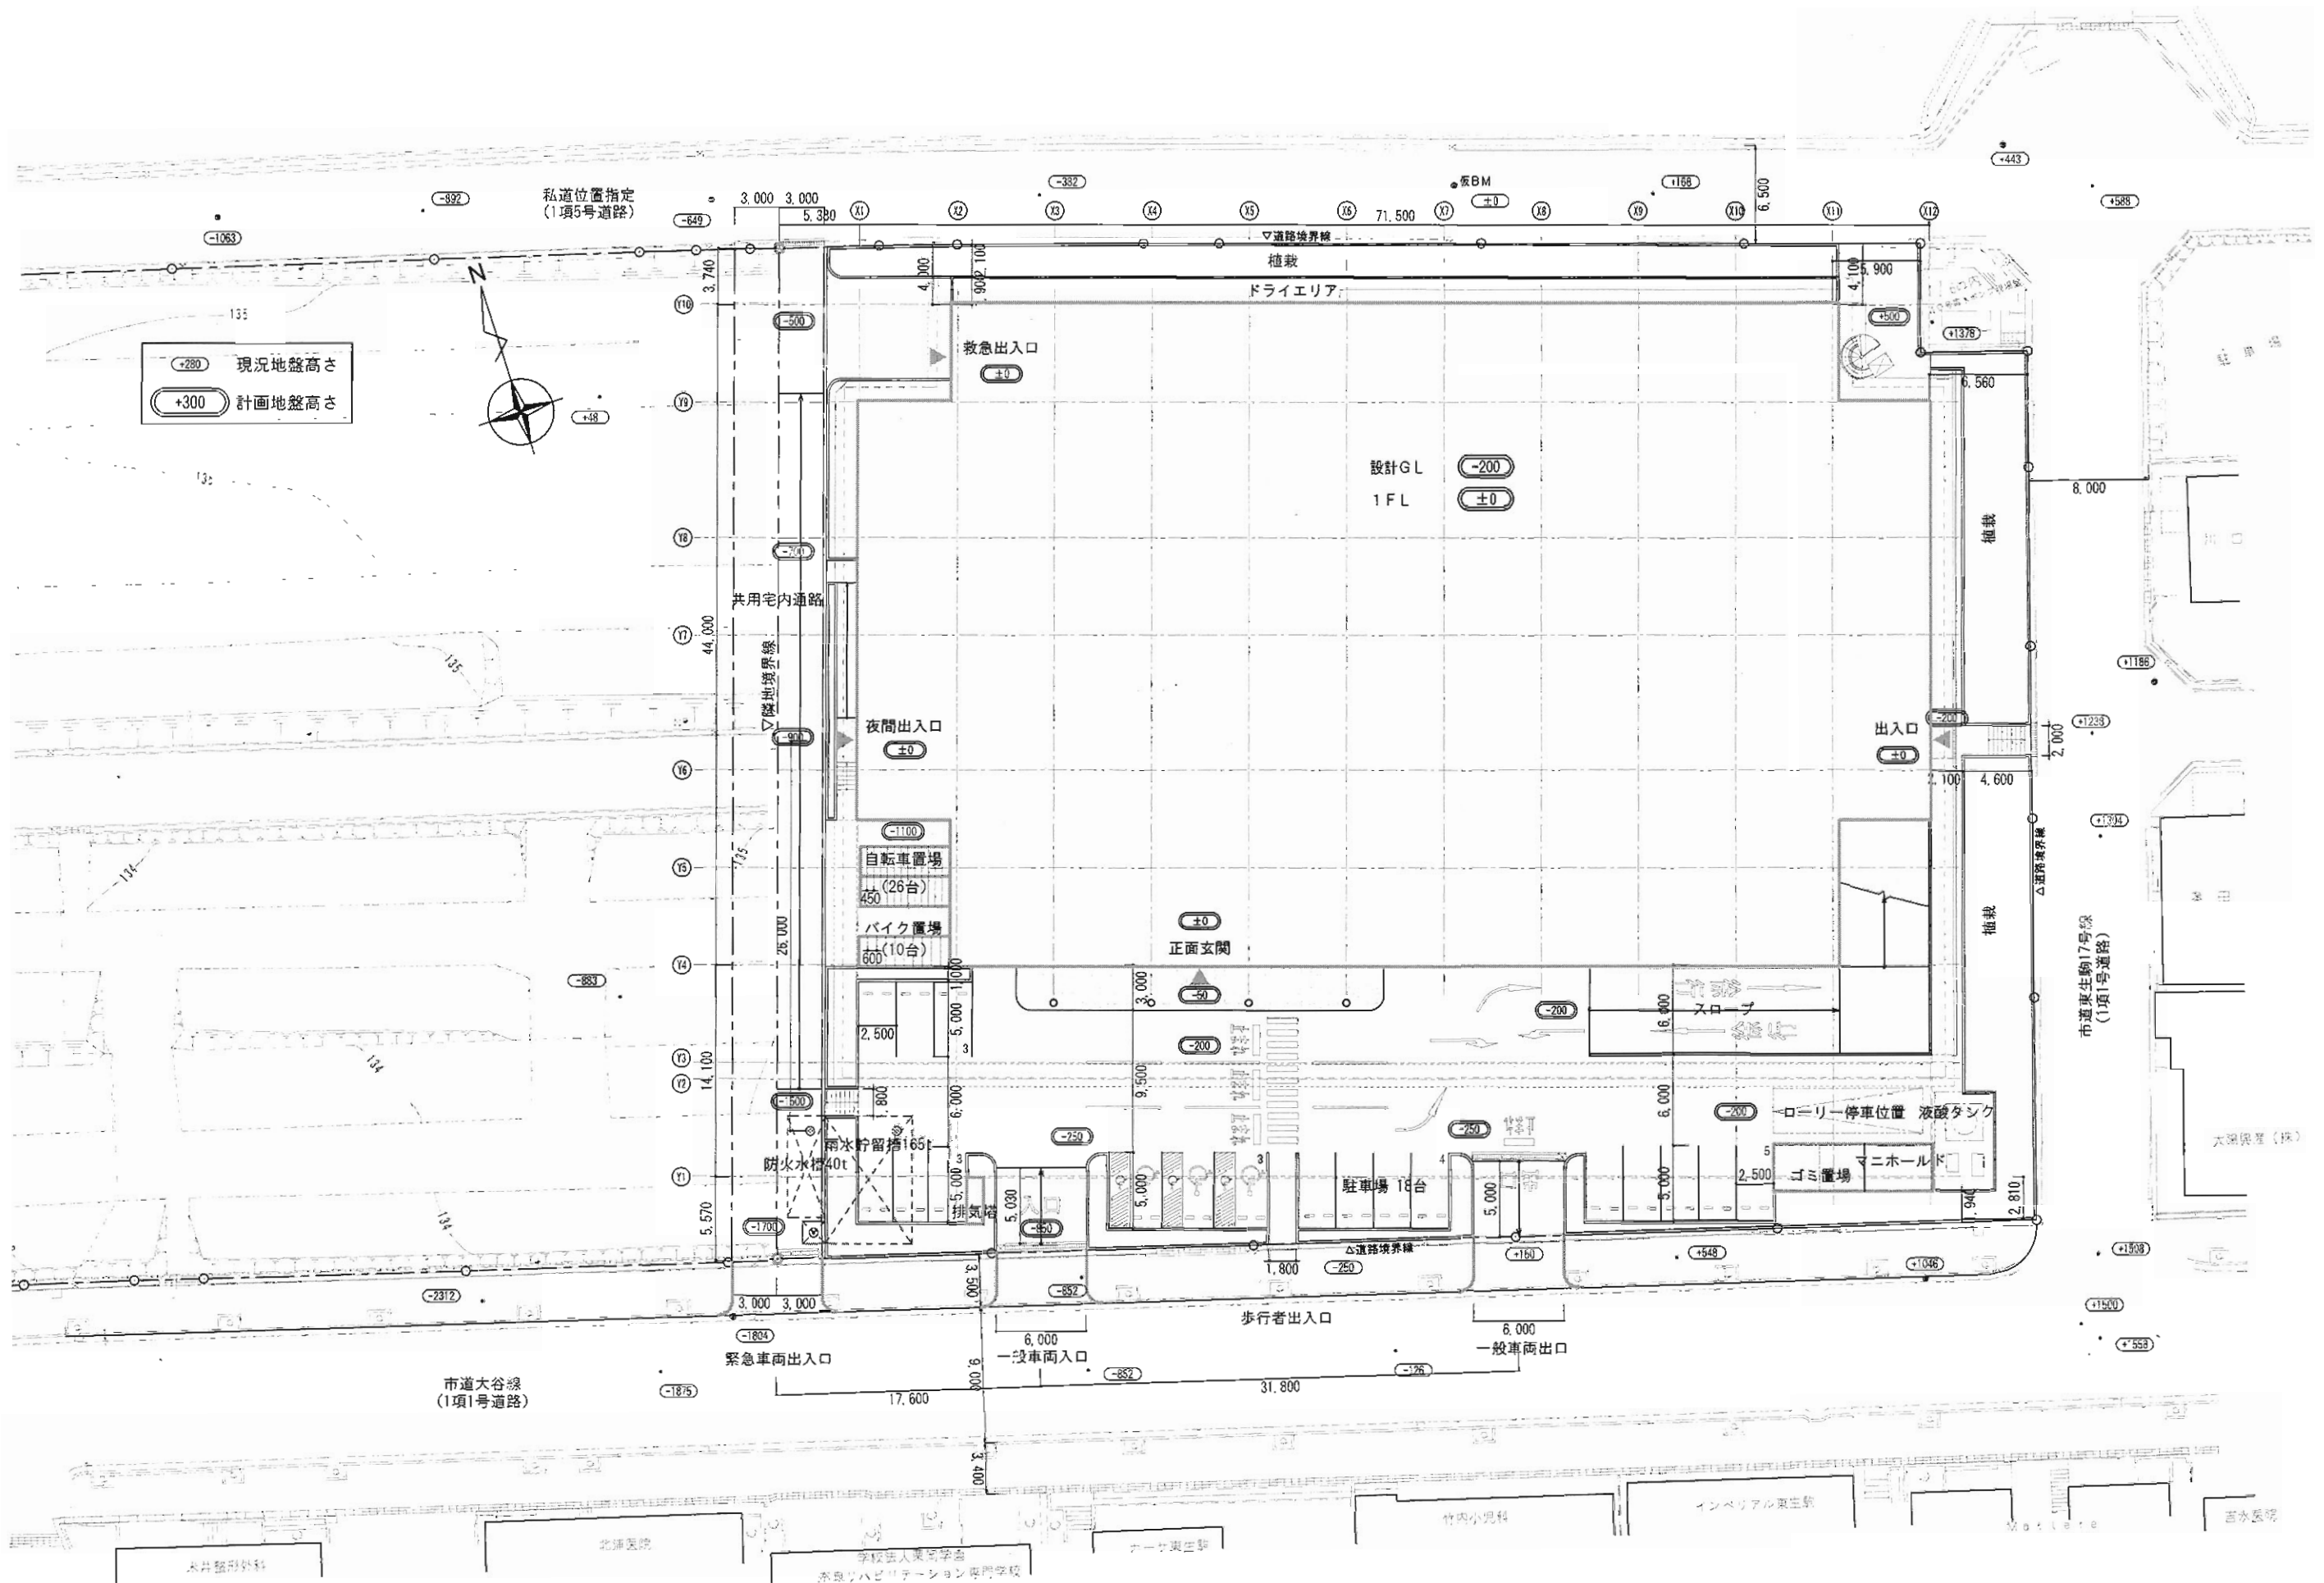


(仮称) 生駒市立病院 配置図

縮尺 A3 1/400




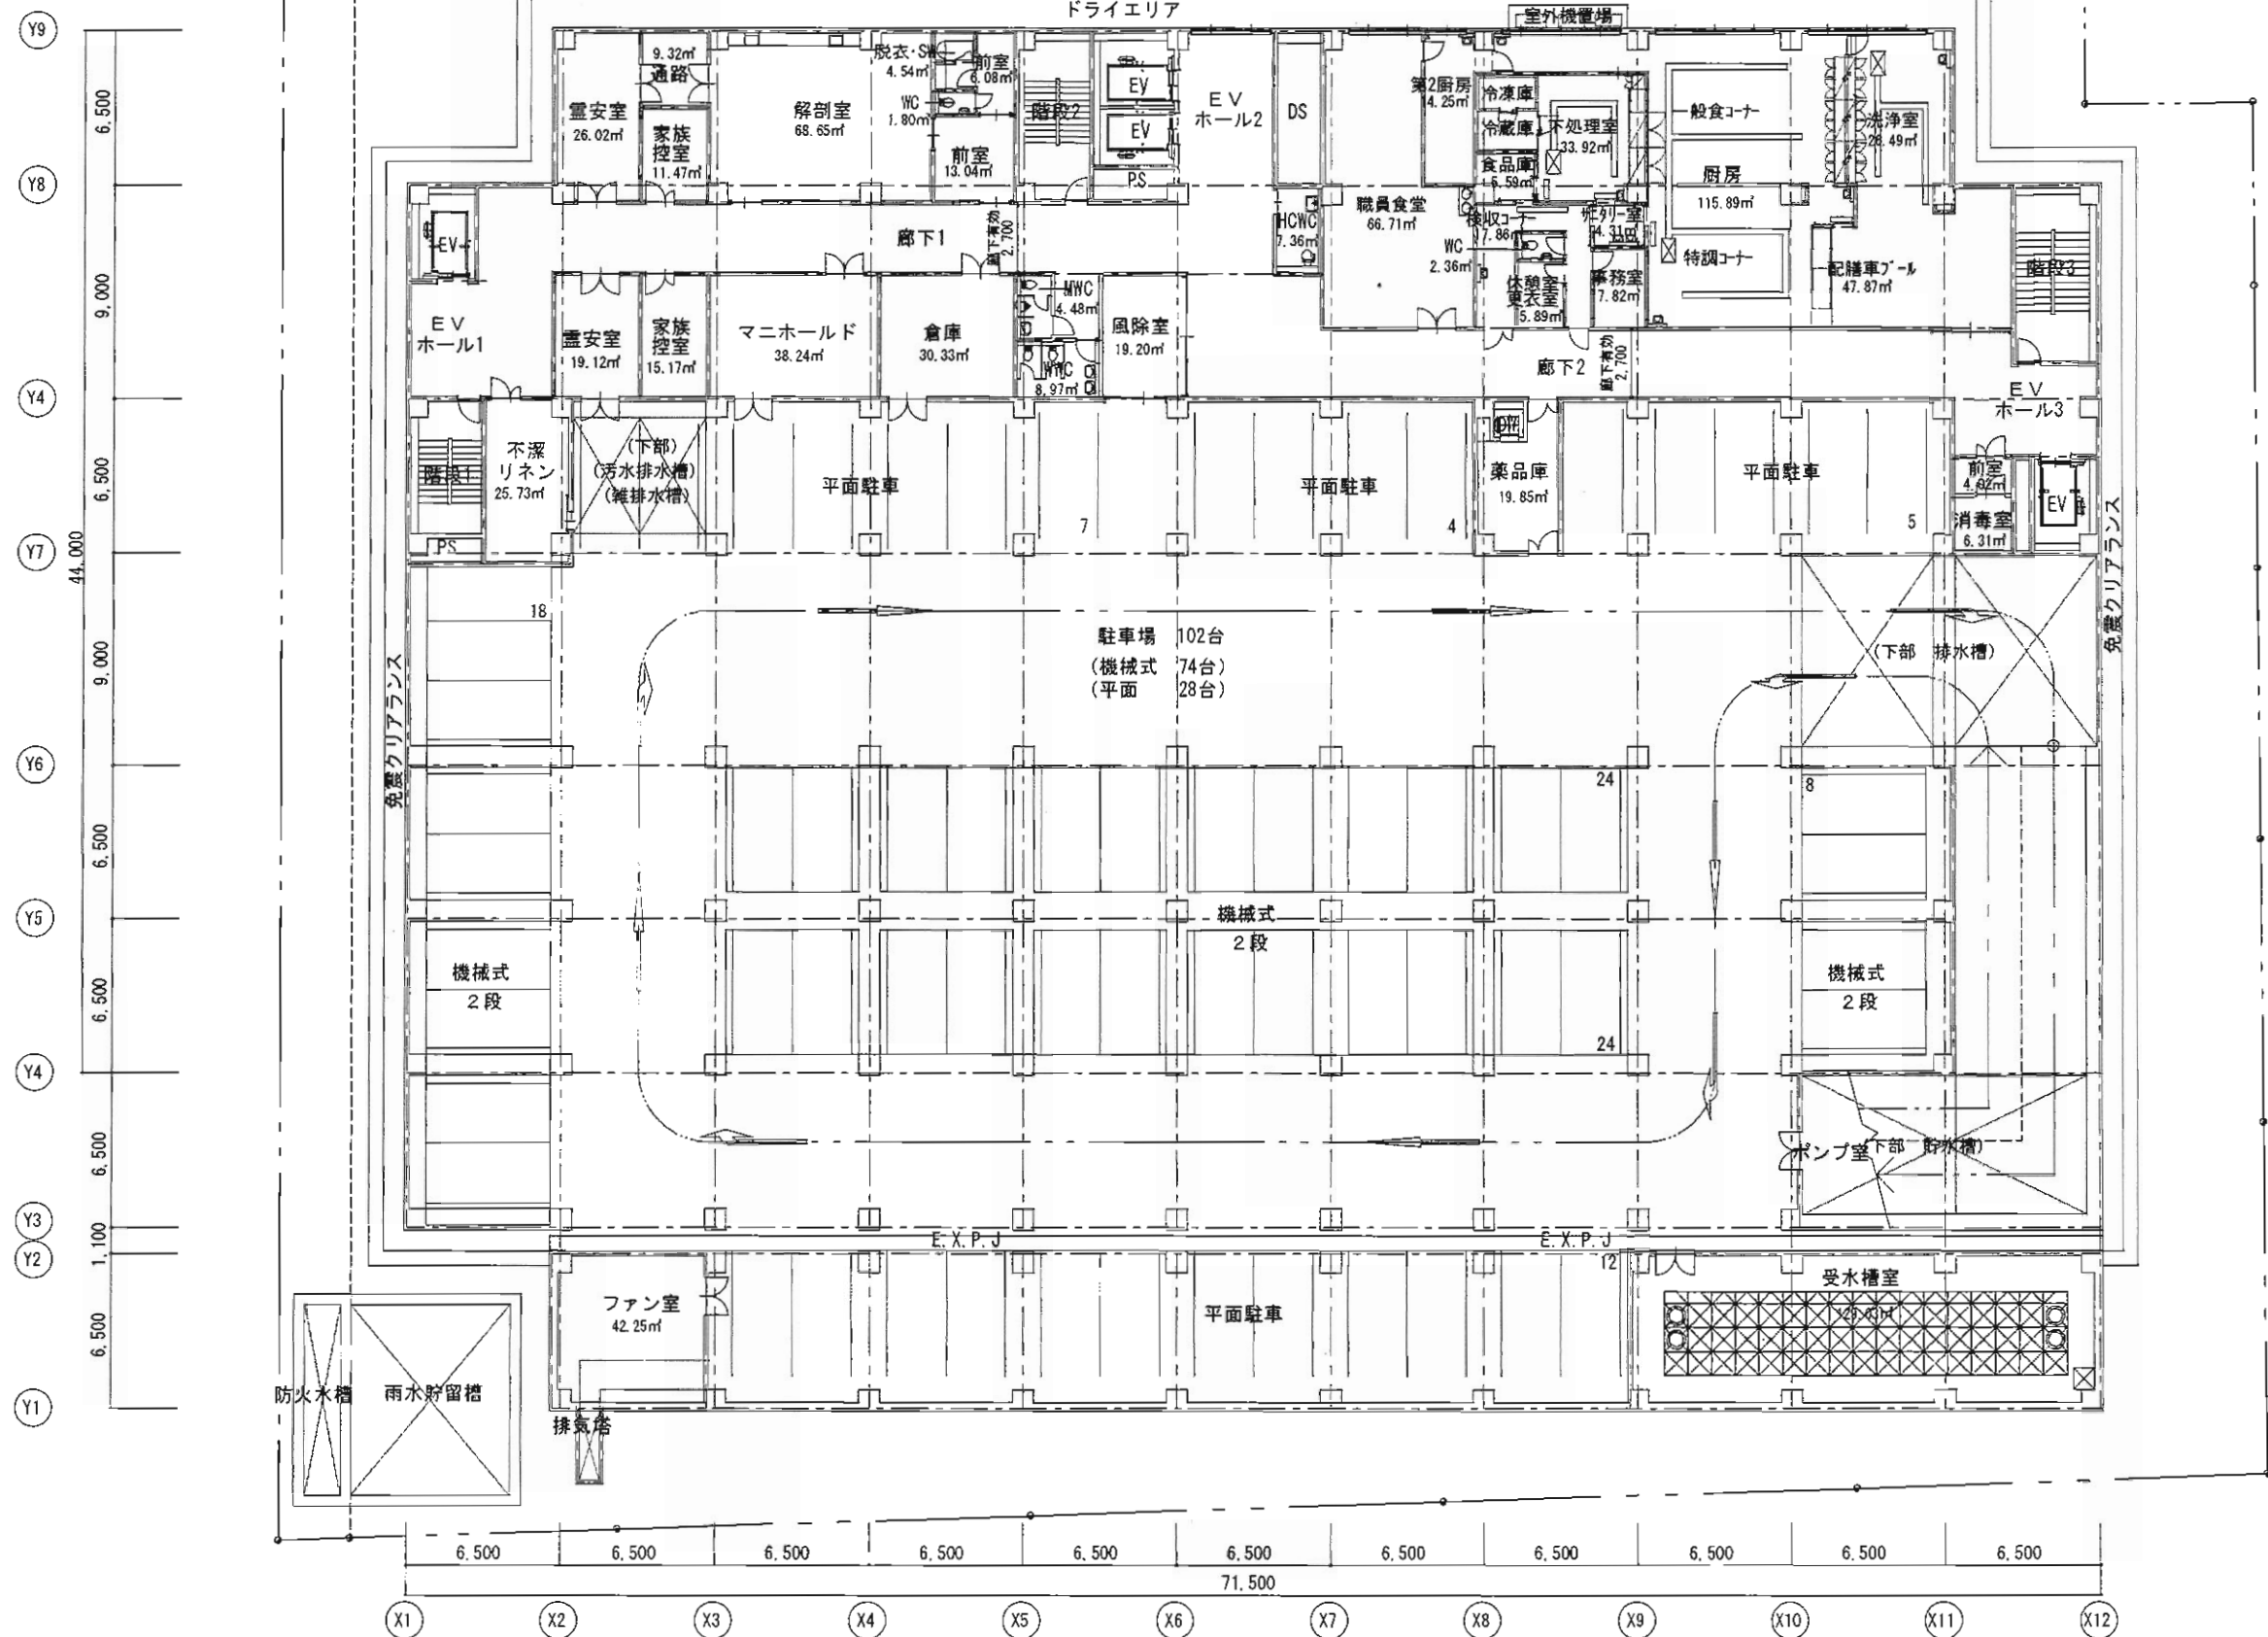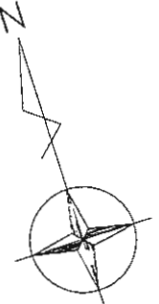

株式会社 新都計画	工事名称 (仮称) 生駒市立病院 新築工事	図面名称 B1階平面図
		日付 2009.03.10
		縮尺 1/300

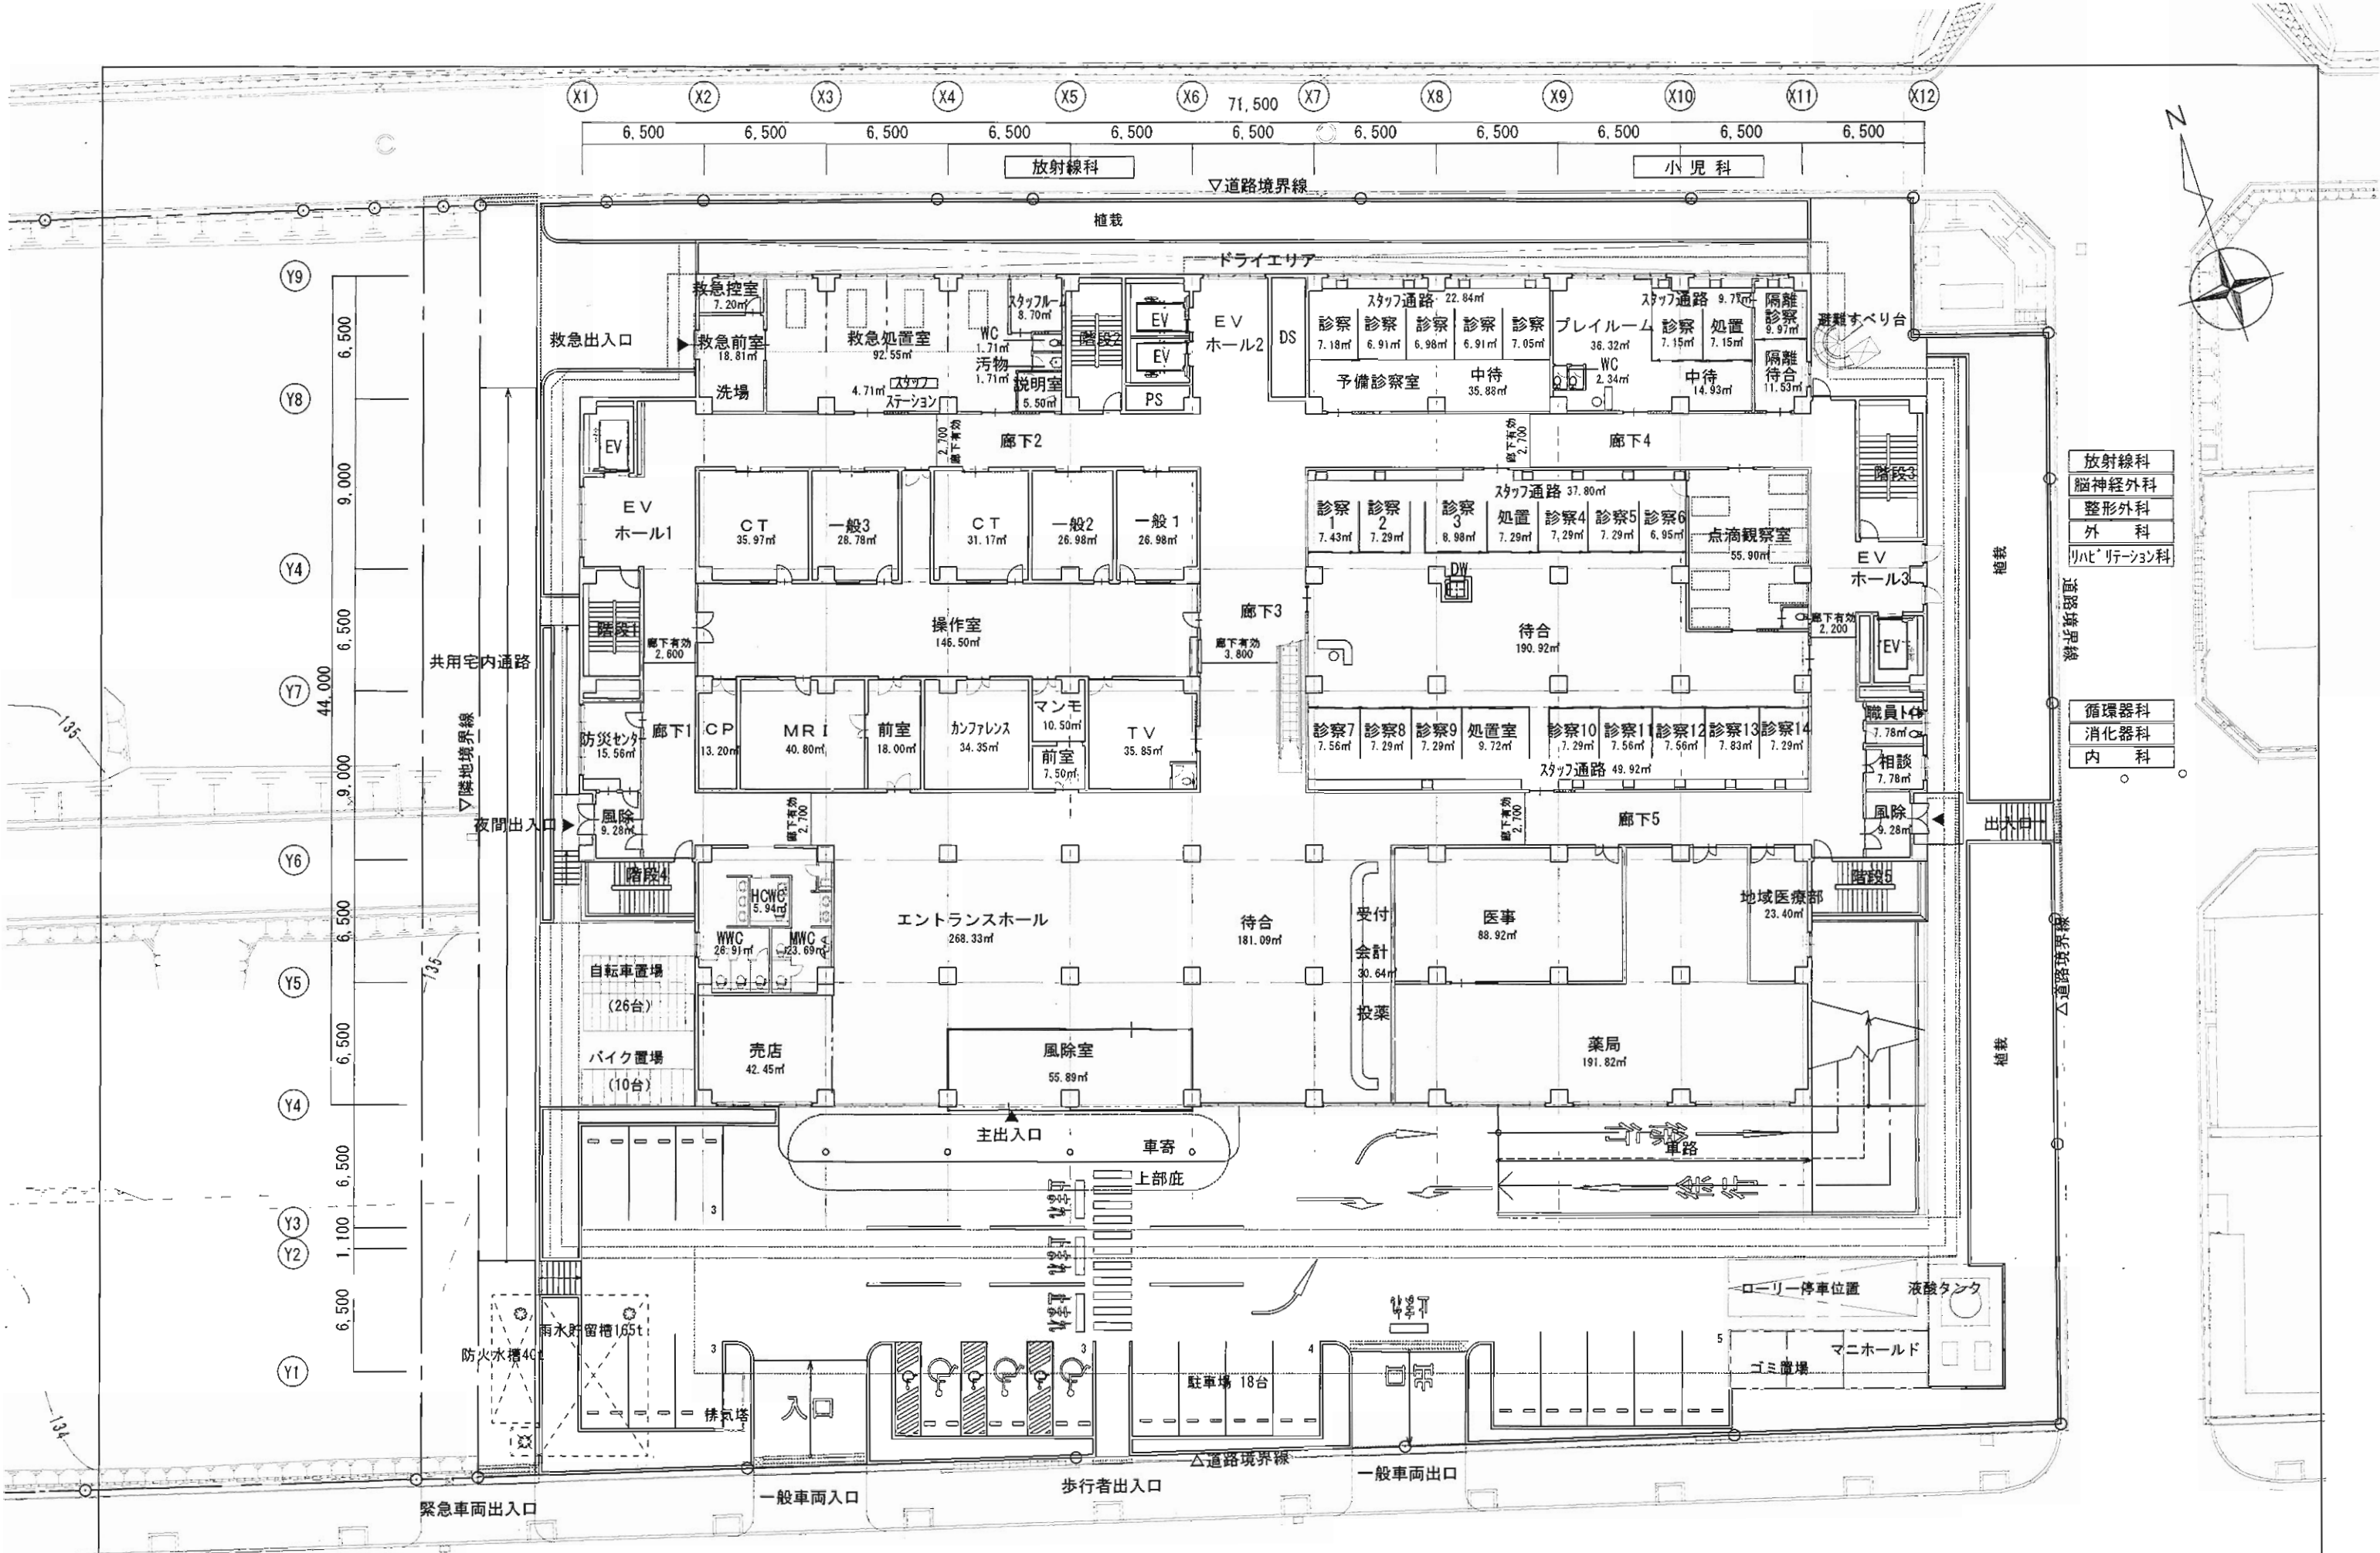

- 放射線科
- 脳神経外科
- 整形外科
- 外科
- リハビリテーション科
- 循環器科
- 消化器科
- 内科

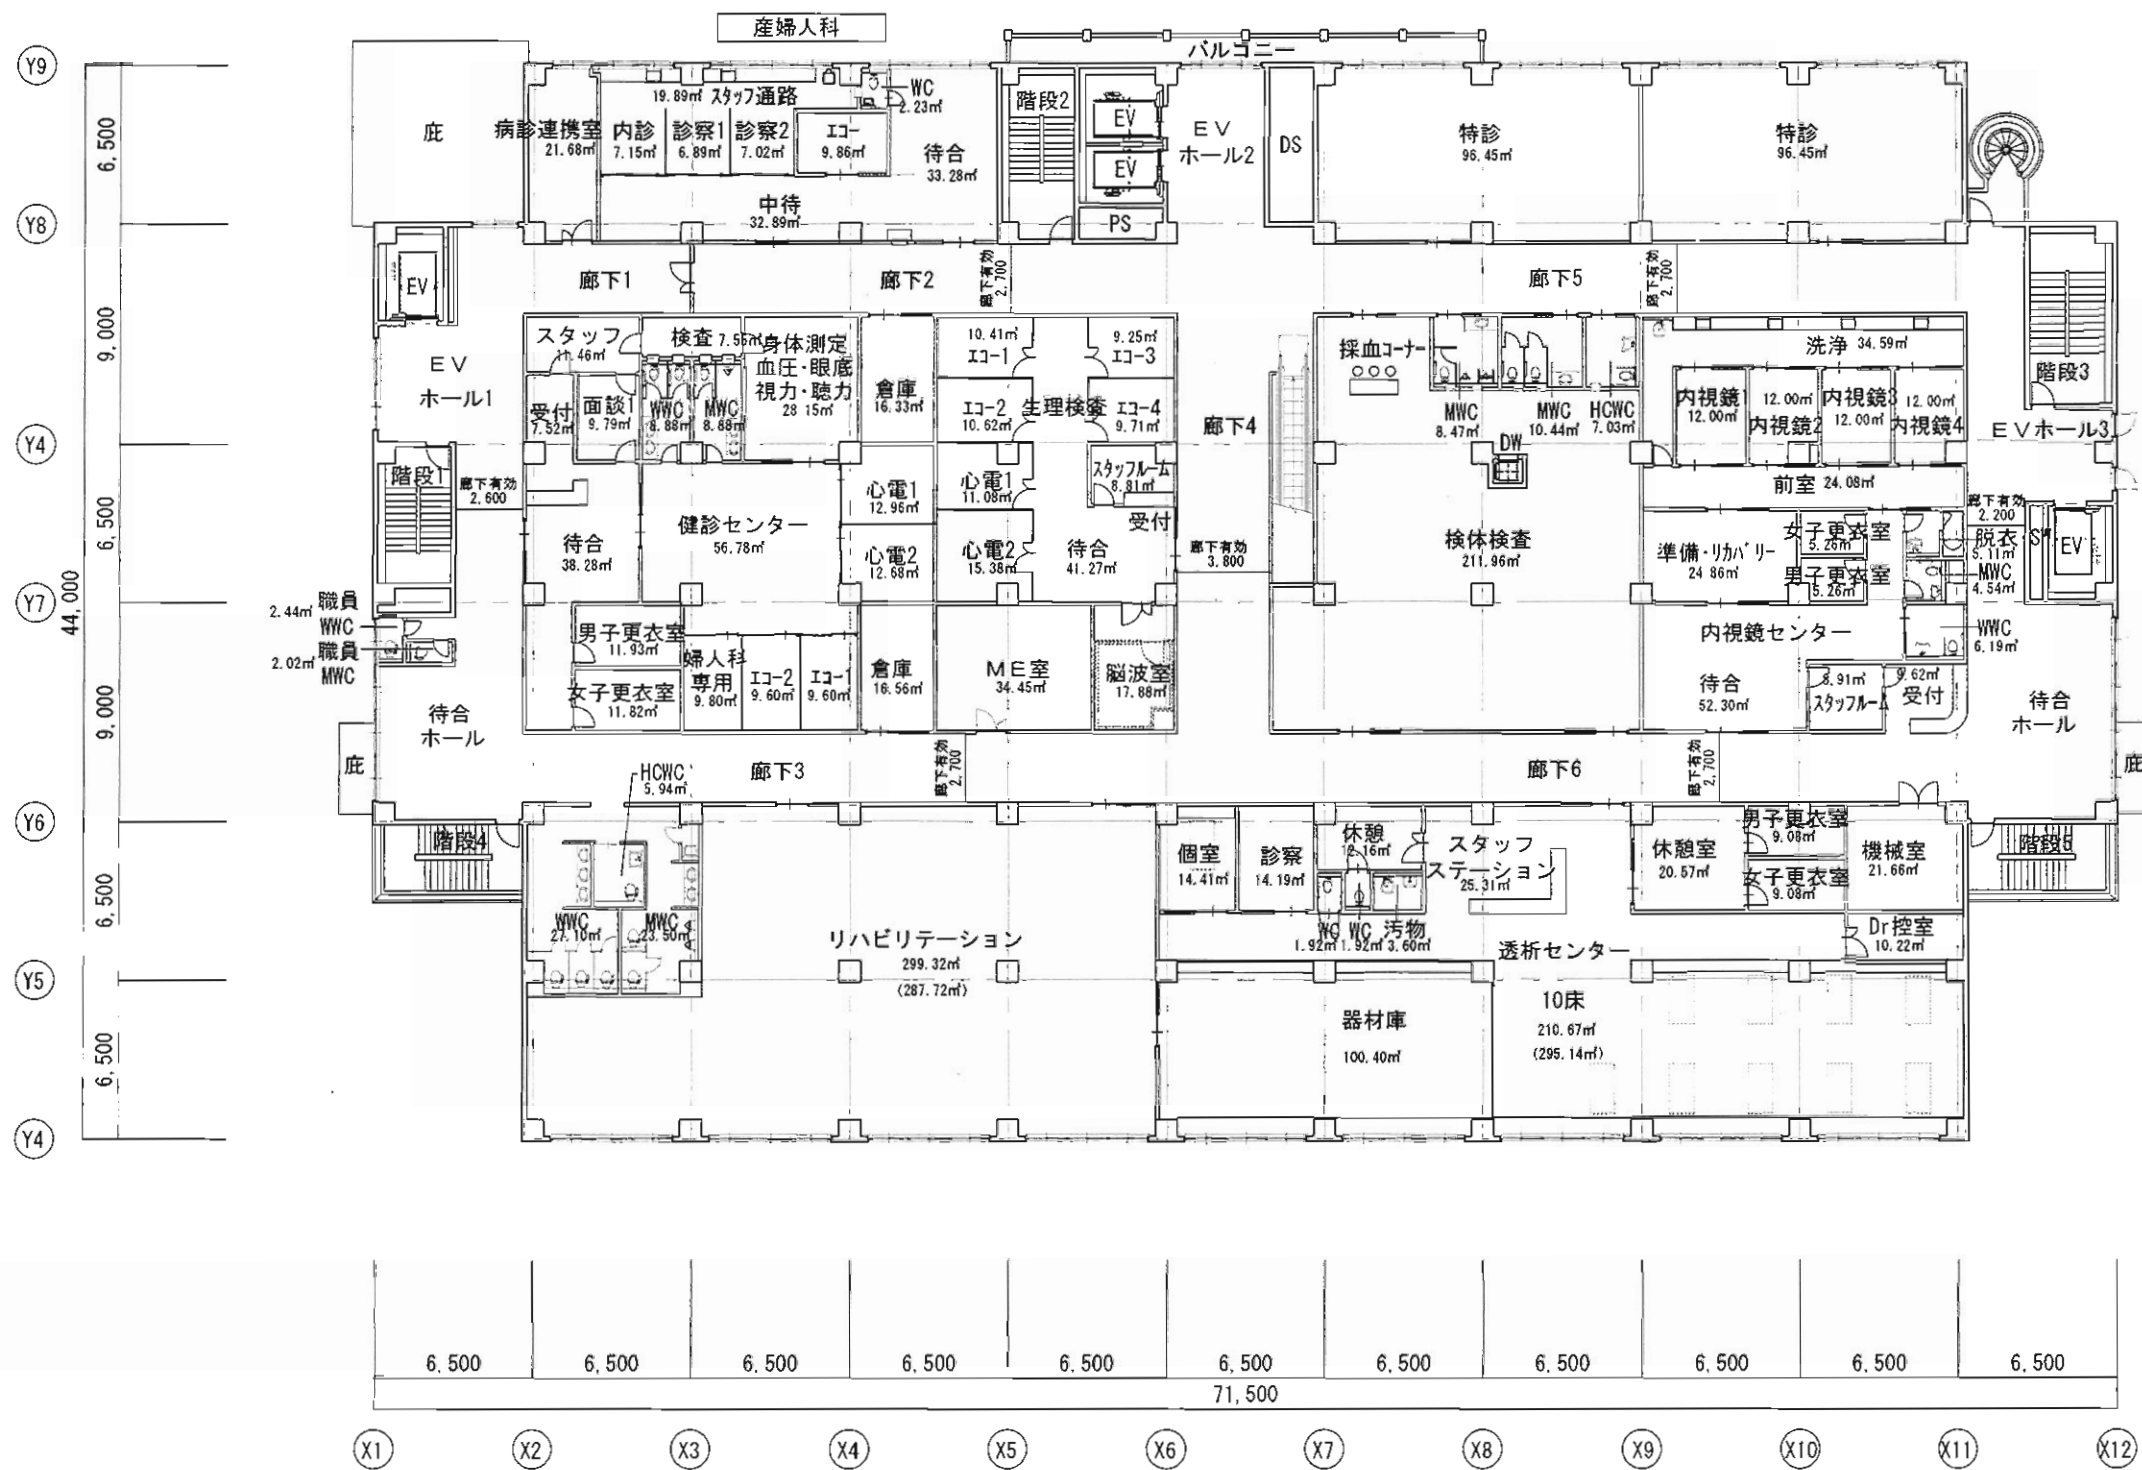

株式会社  
新都計画

工事名称  
(仮称) 生駒市立病院 新築工事

図面名称  
2階平面図

日付 2009.03.10

縮尺 1/300



株式会社  
新都計画

工事名称  
(仮称) 生駒市立病院 新築工事


図面名称 3階平面図

日付 2009.03.10

縮尺 1/300

一般病棟  
27床

産婦人科病棟  
20床

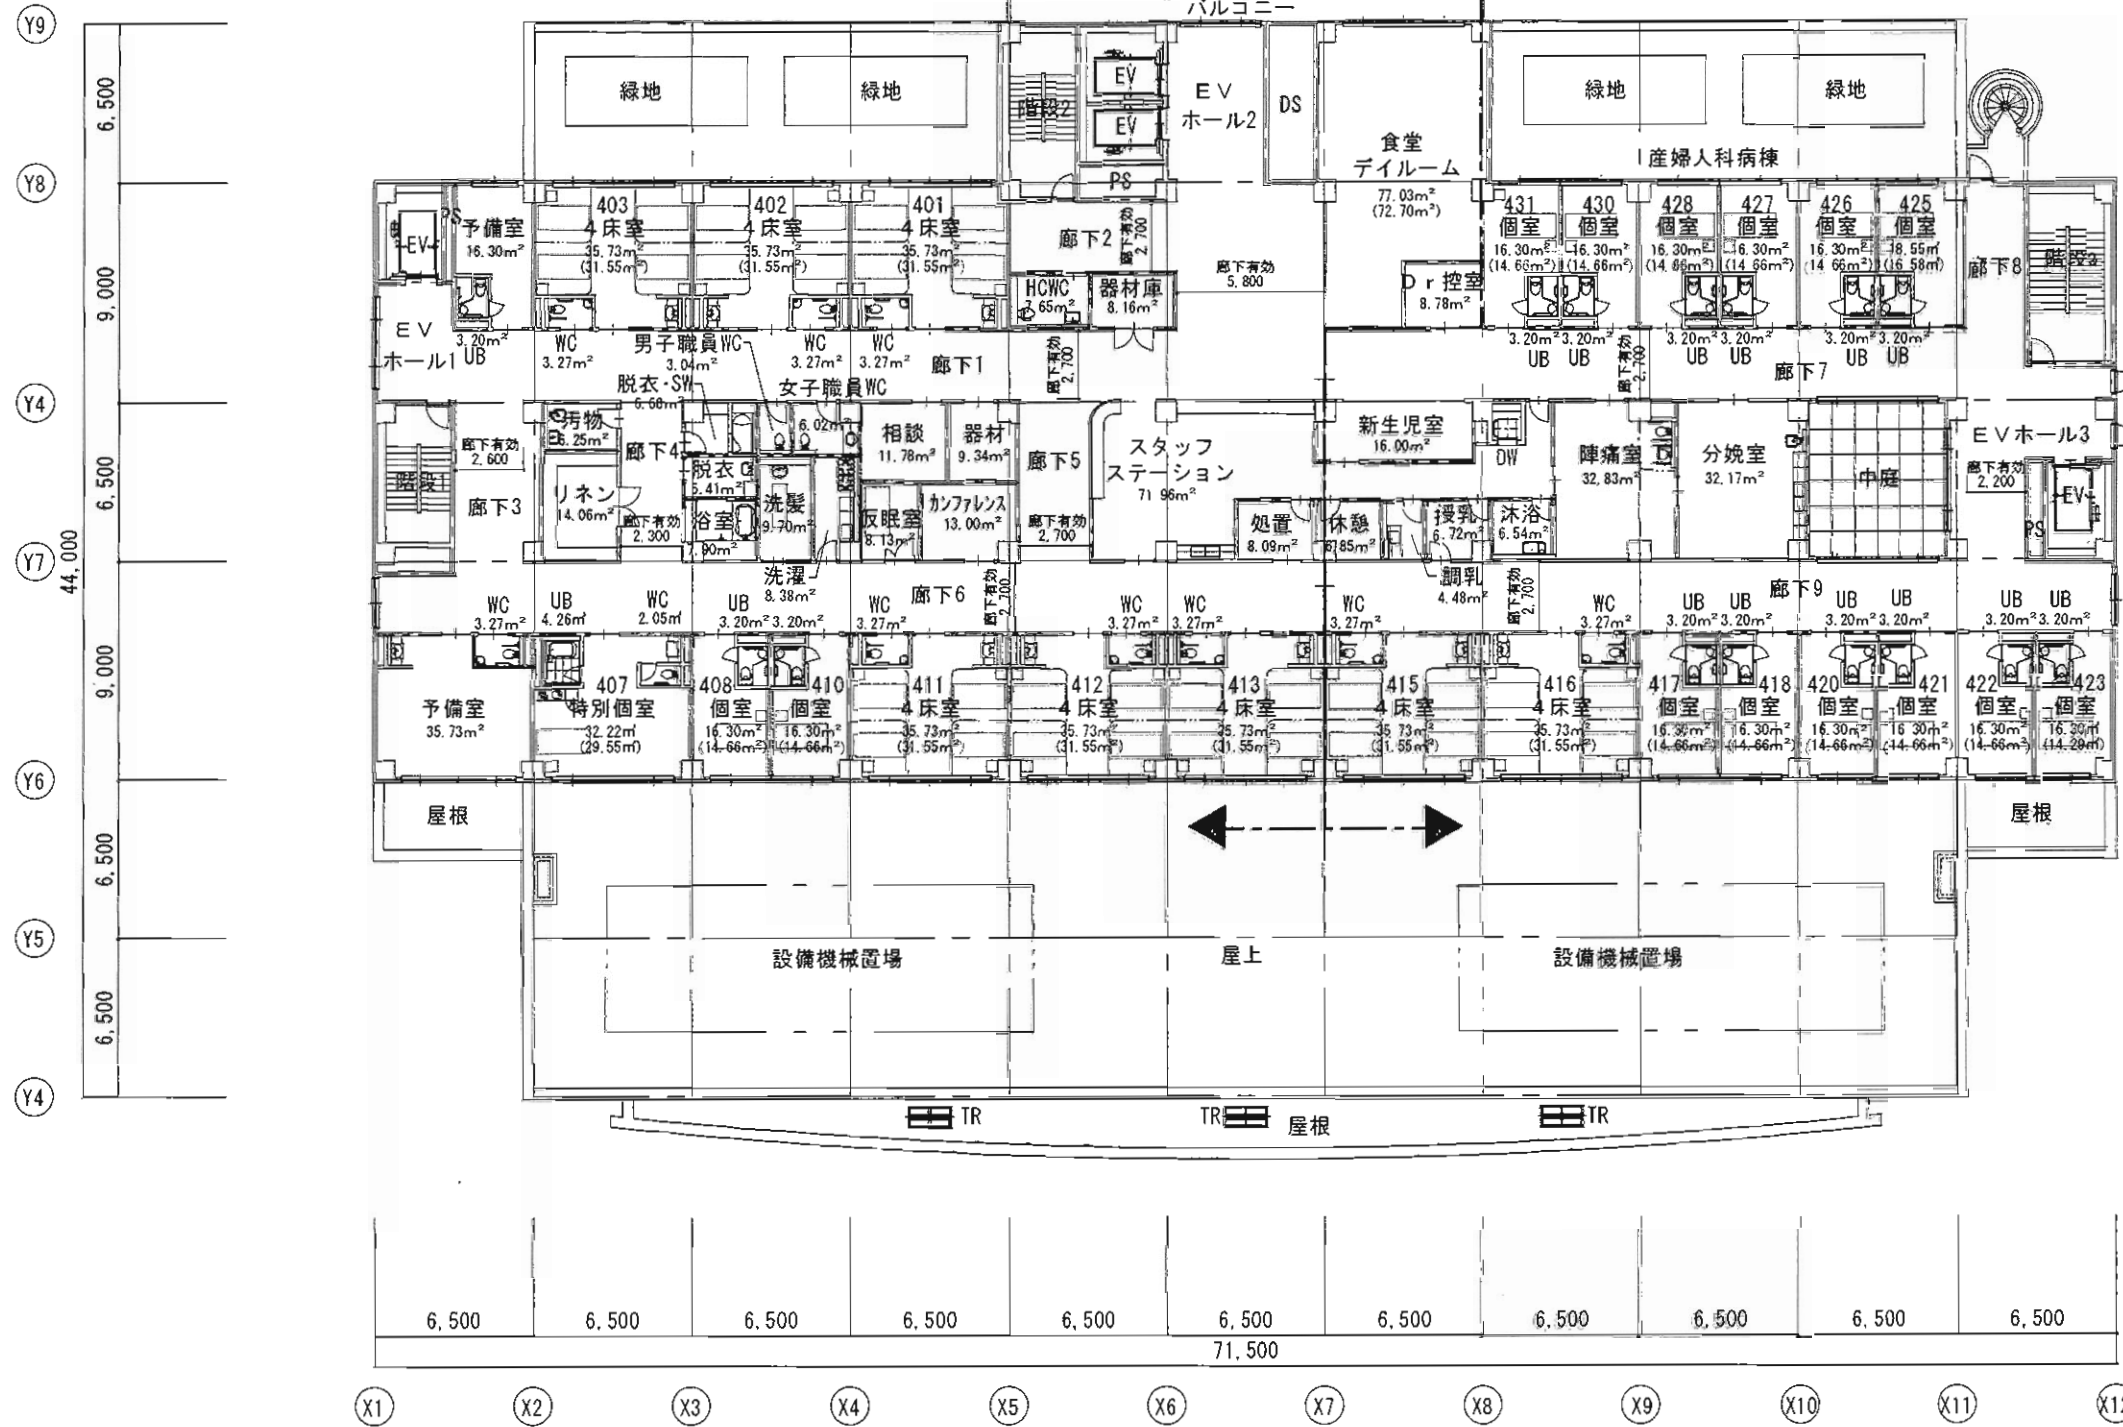


産婦人科病棟	
個室 × 12室 =	12床
4人床 × 2室 =	8床
計	20床
一般病棟	
個室 × 3室 =	3床
4人床 × 6室 =	24床
計	27床
合計	47床
個室率	32%

株式会社  
新都計画


工事名称  
(仮称) 生駒市立病院 新築工事

図面名称 4階平面図  
日付 2009.03.10 縮尺 1/300




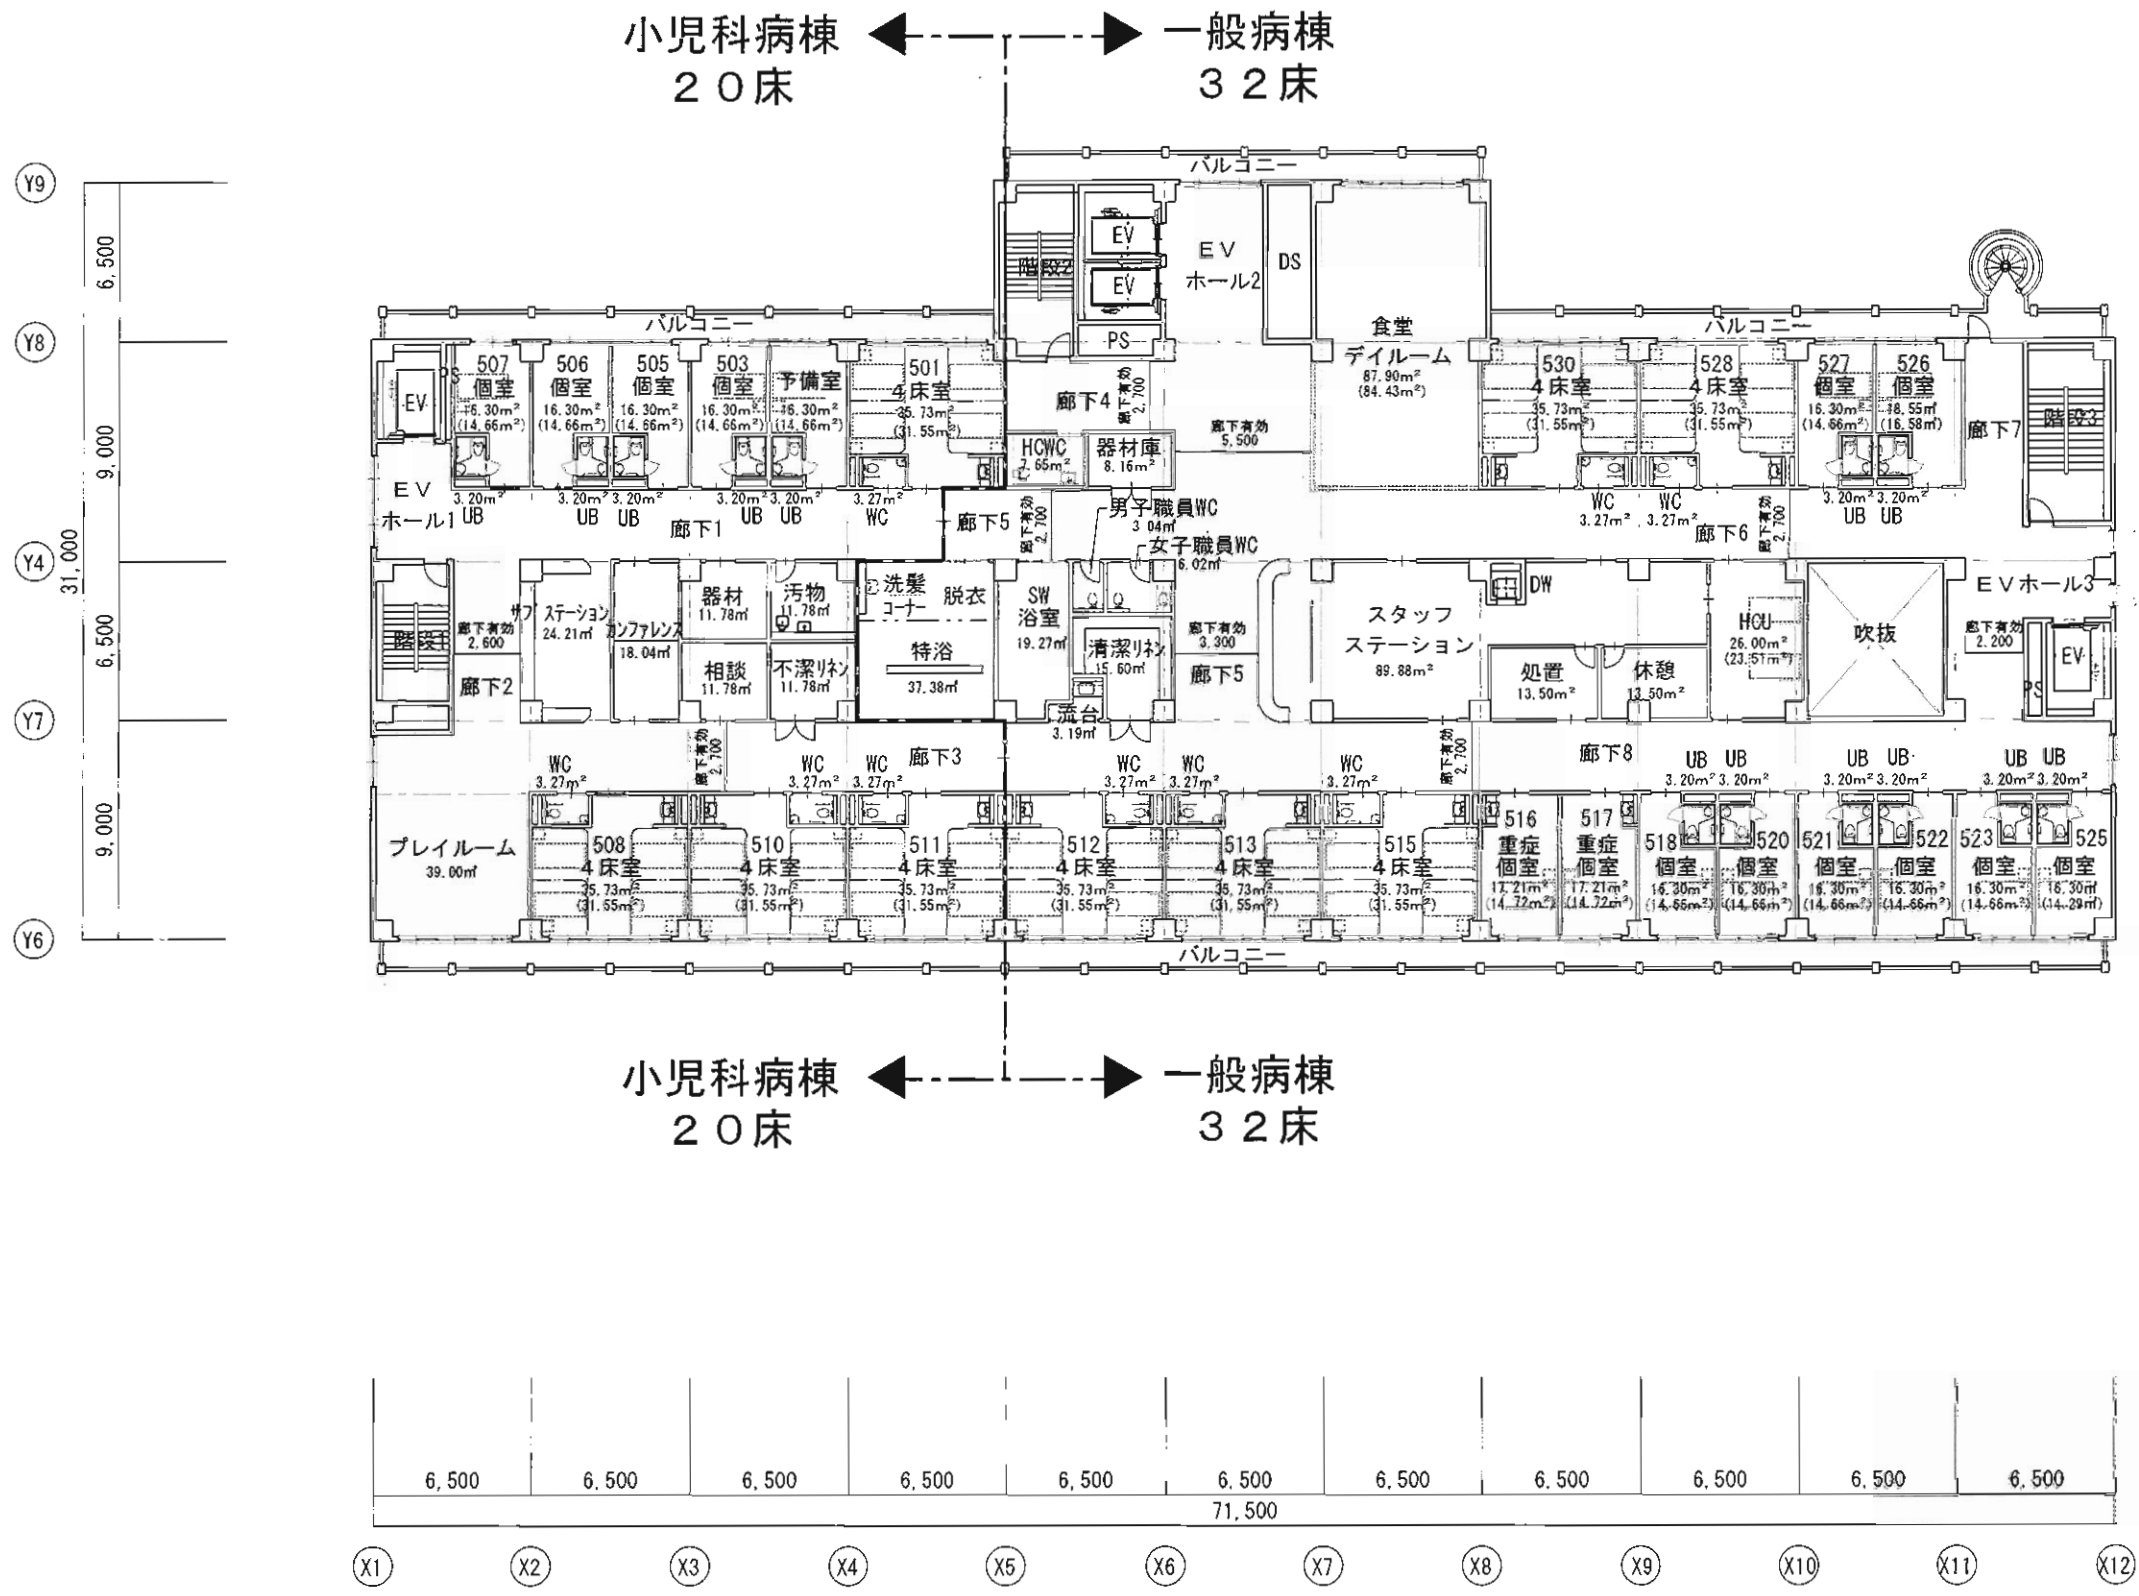

小児科病棟	
個室 × 4室 =	4床
4人床 × 4室 =	16床
計	20床
一般病棟	
個室 × 8室 =	8床
重症個室 × 2室 =	2床
4人床 × 5室 =	20床
HCU × 1室 =	2床
計	32床
合計	52床
個室率	27%


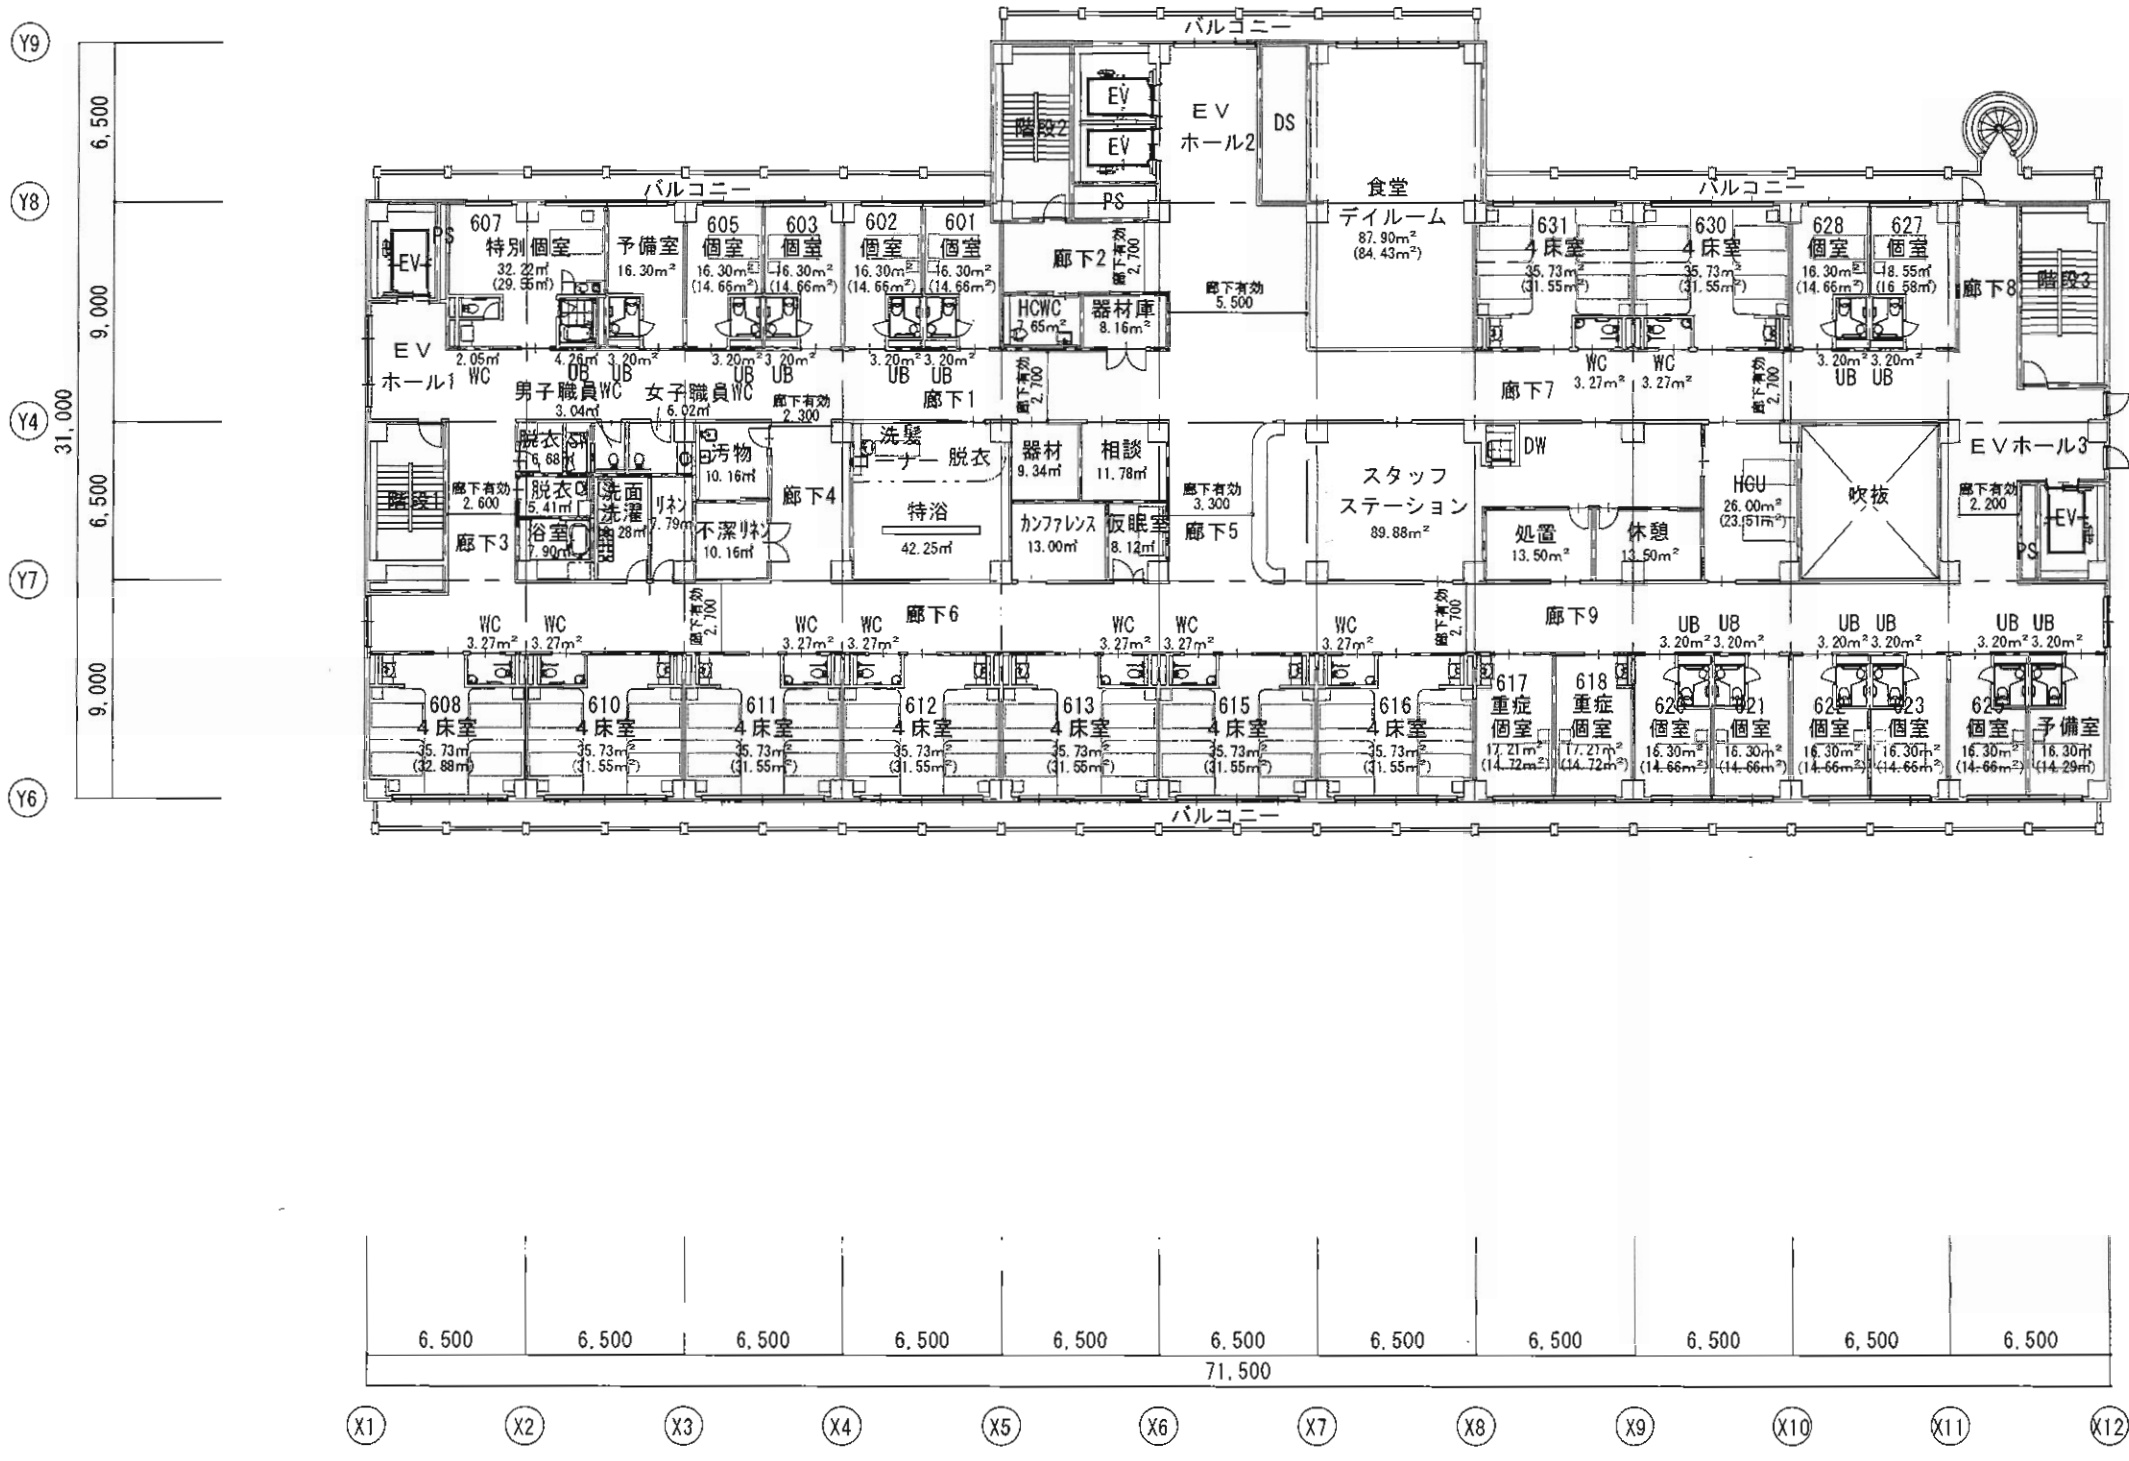


6~7 病床数	
個室 × 12室 =	12床
重症個室 × 2室 =	2床
4人床 × 9室 =	36床
HCU × 1室 =	2床
<b>計</b>	<b>52床</b>
<b>合計</b>	<b>52床</b>
<b>個室率</b>	<b>27%</b>

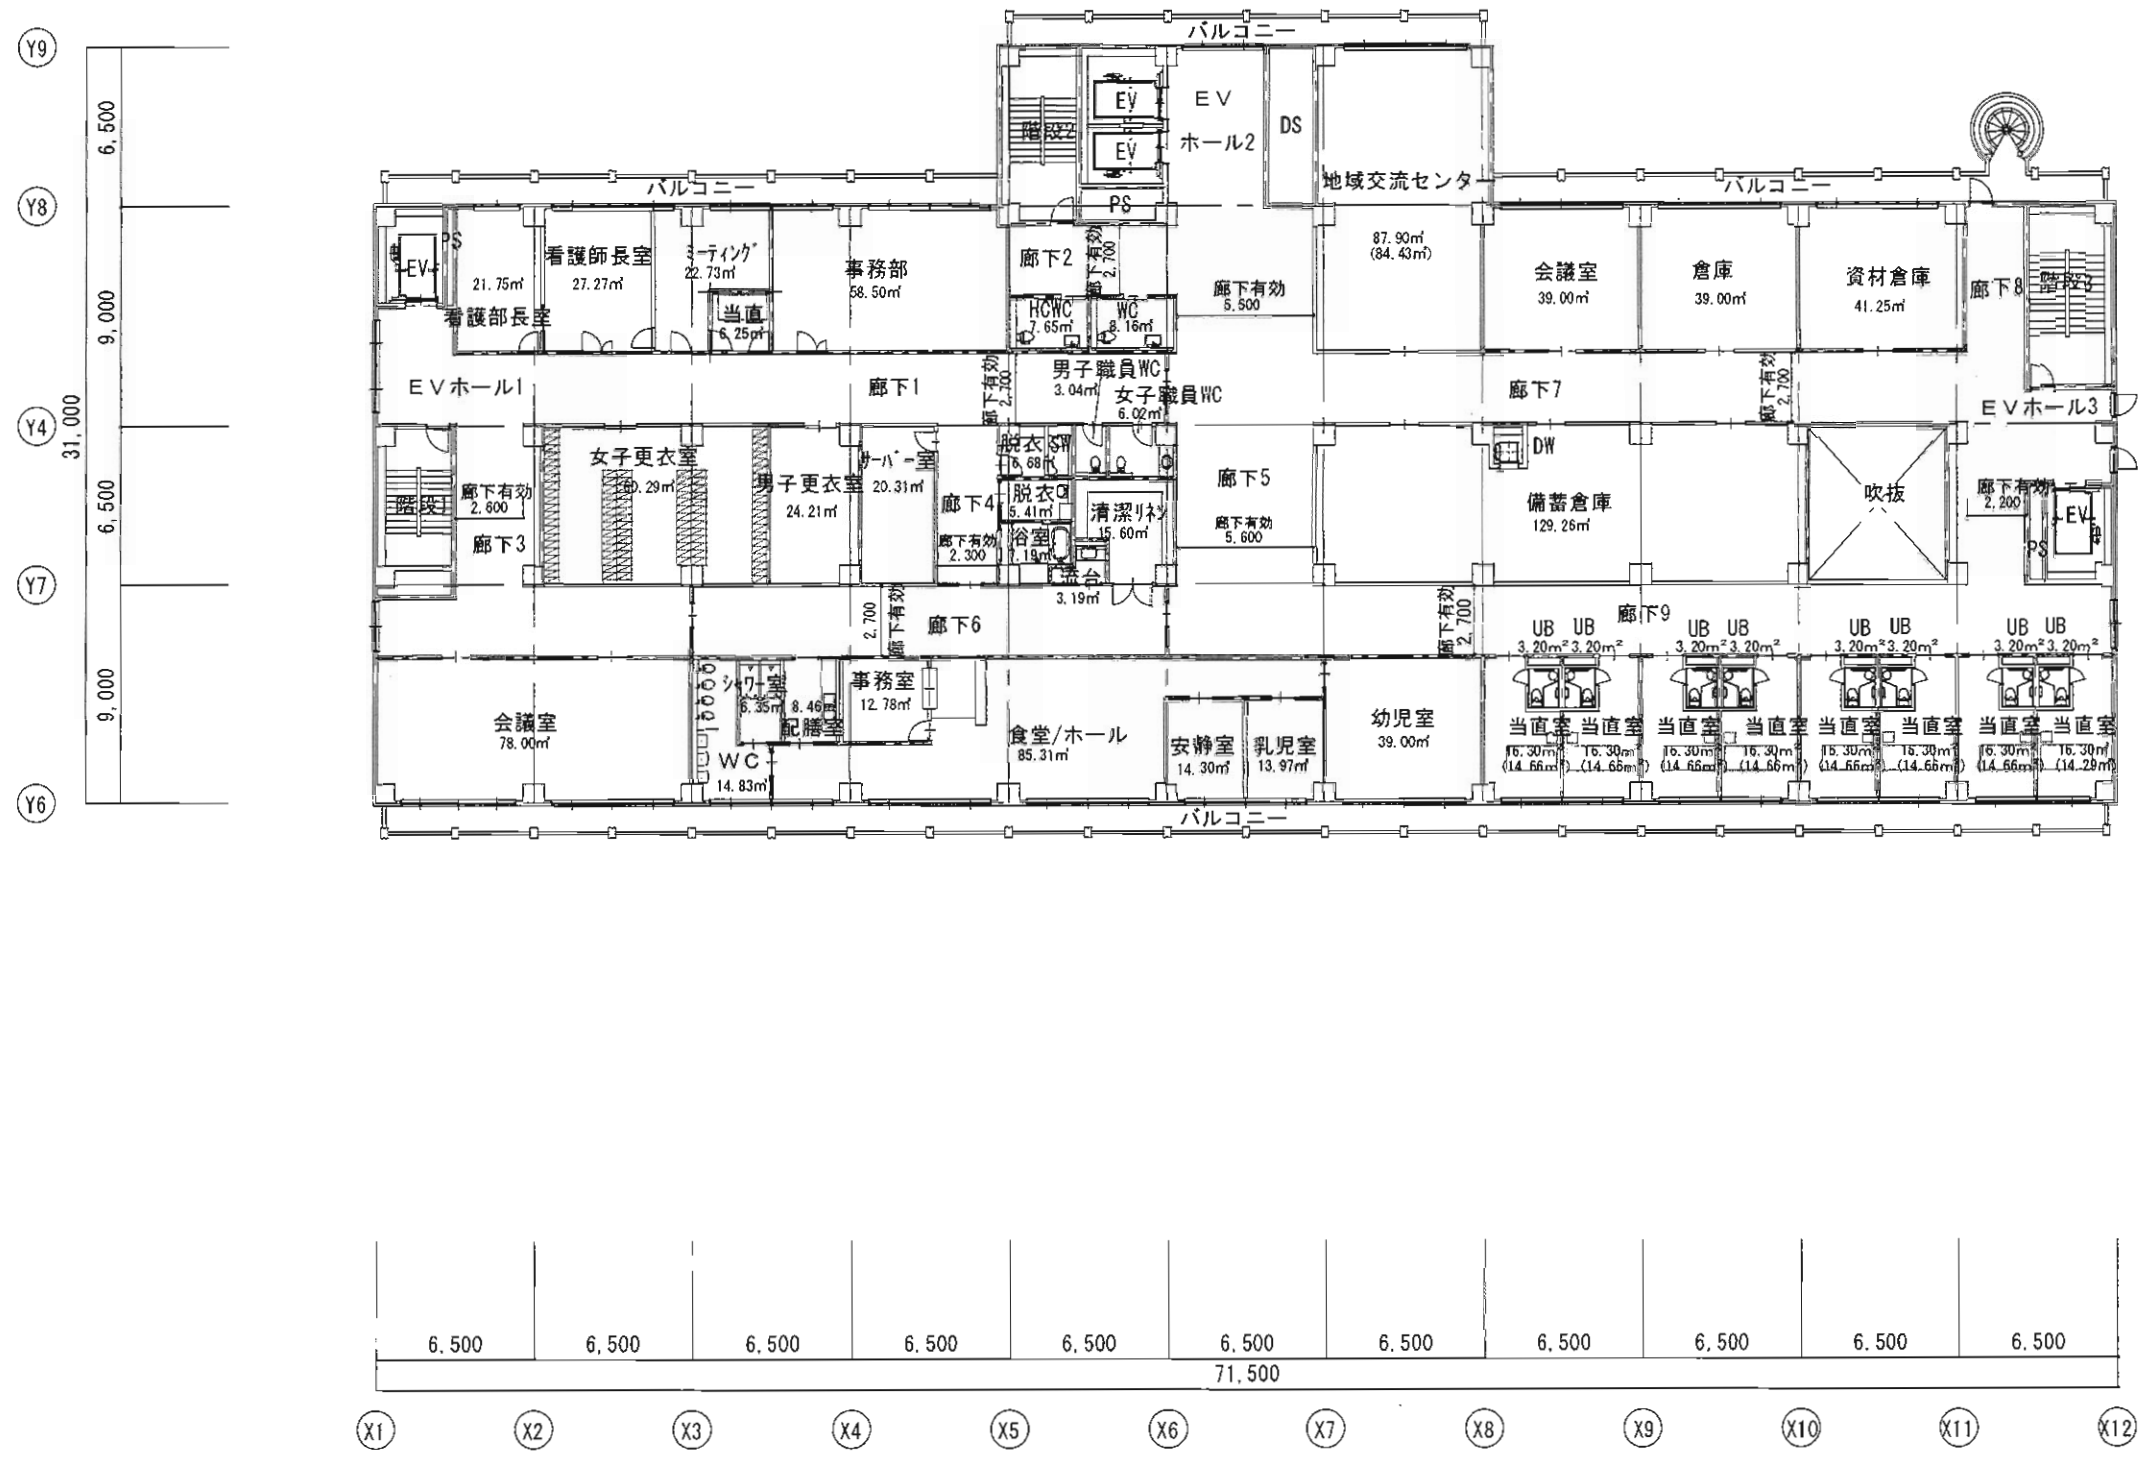

株式会社 新都計画	工事名称 (仮称) 生駒市立病院 新築工事	図面名称 8階平面図	日付 2009.03.10	縮尺 1/300
--------------	--------------------------	---------------	------------------	-------------



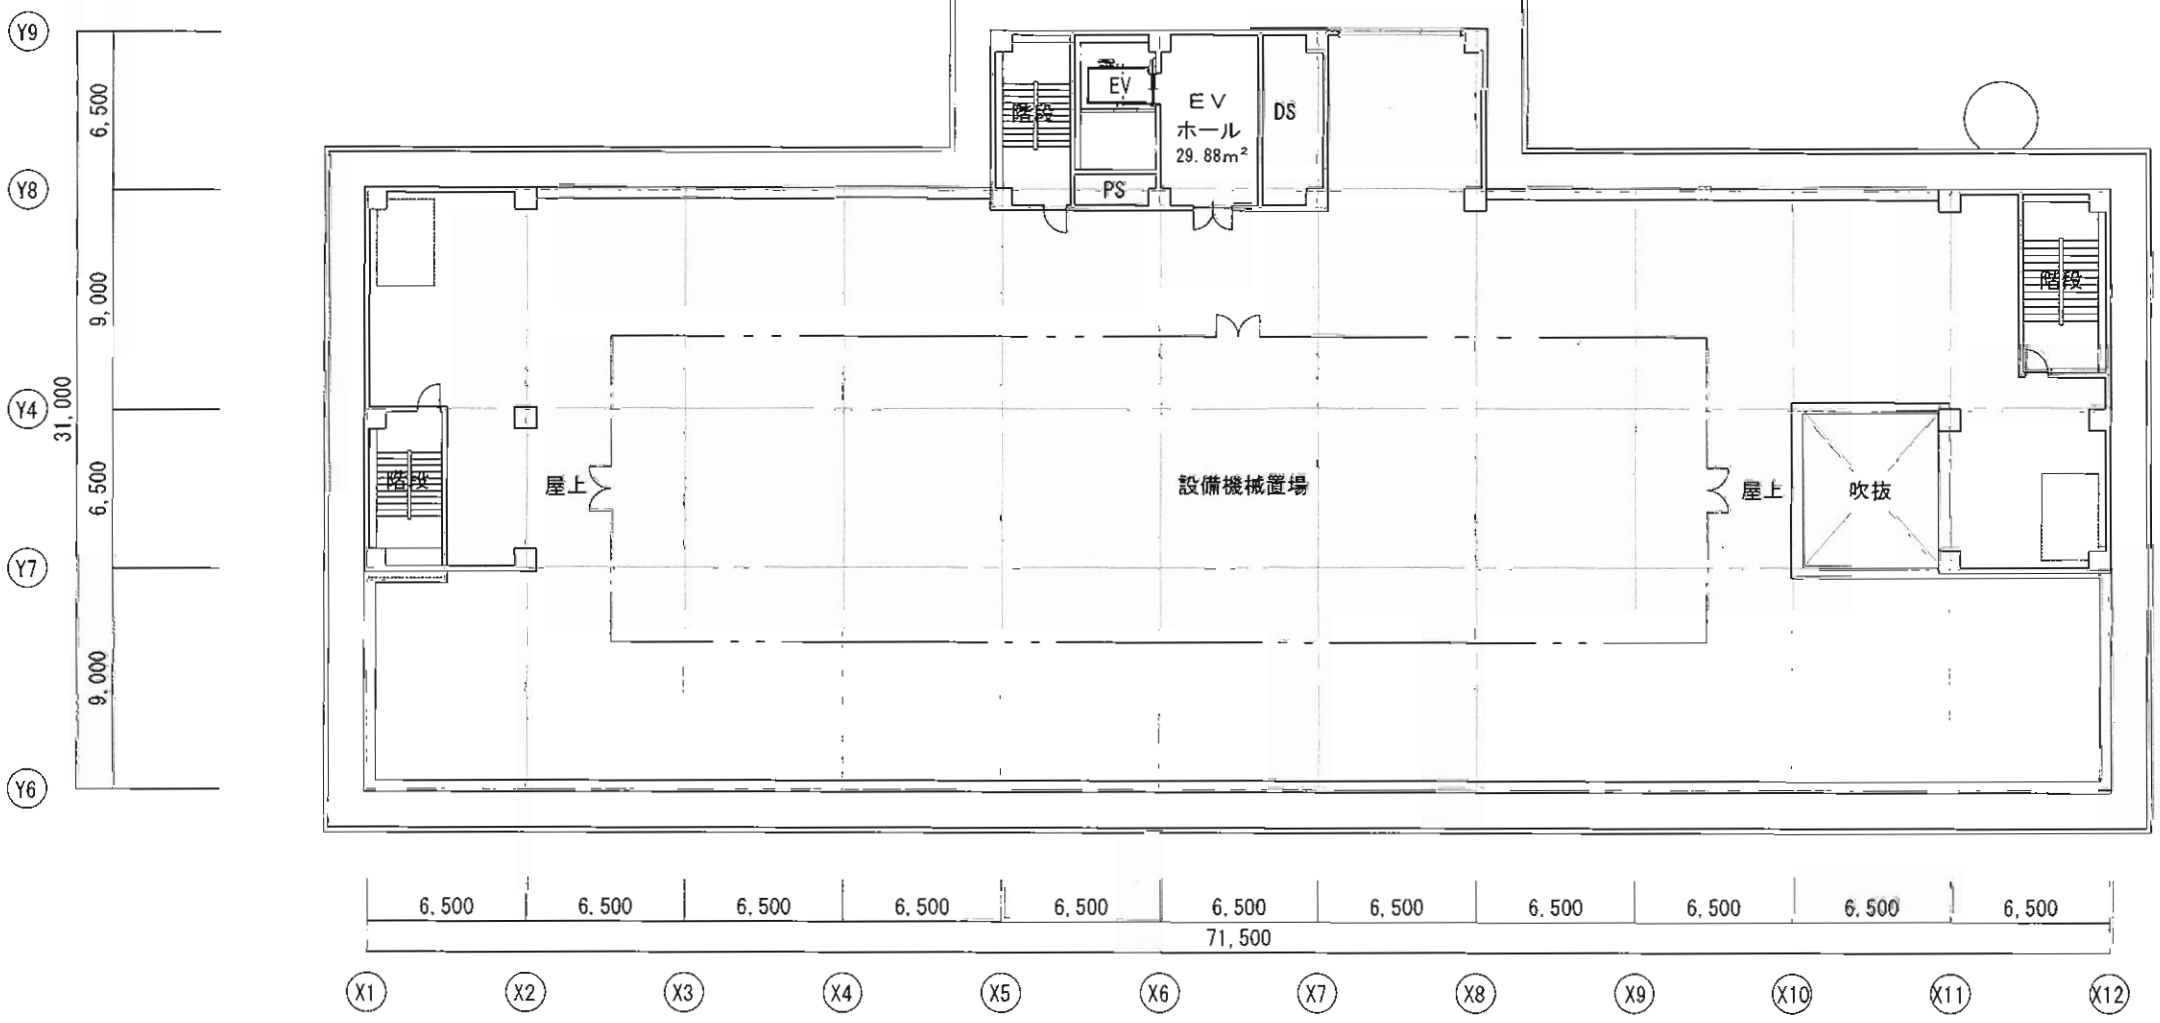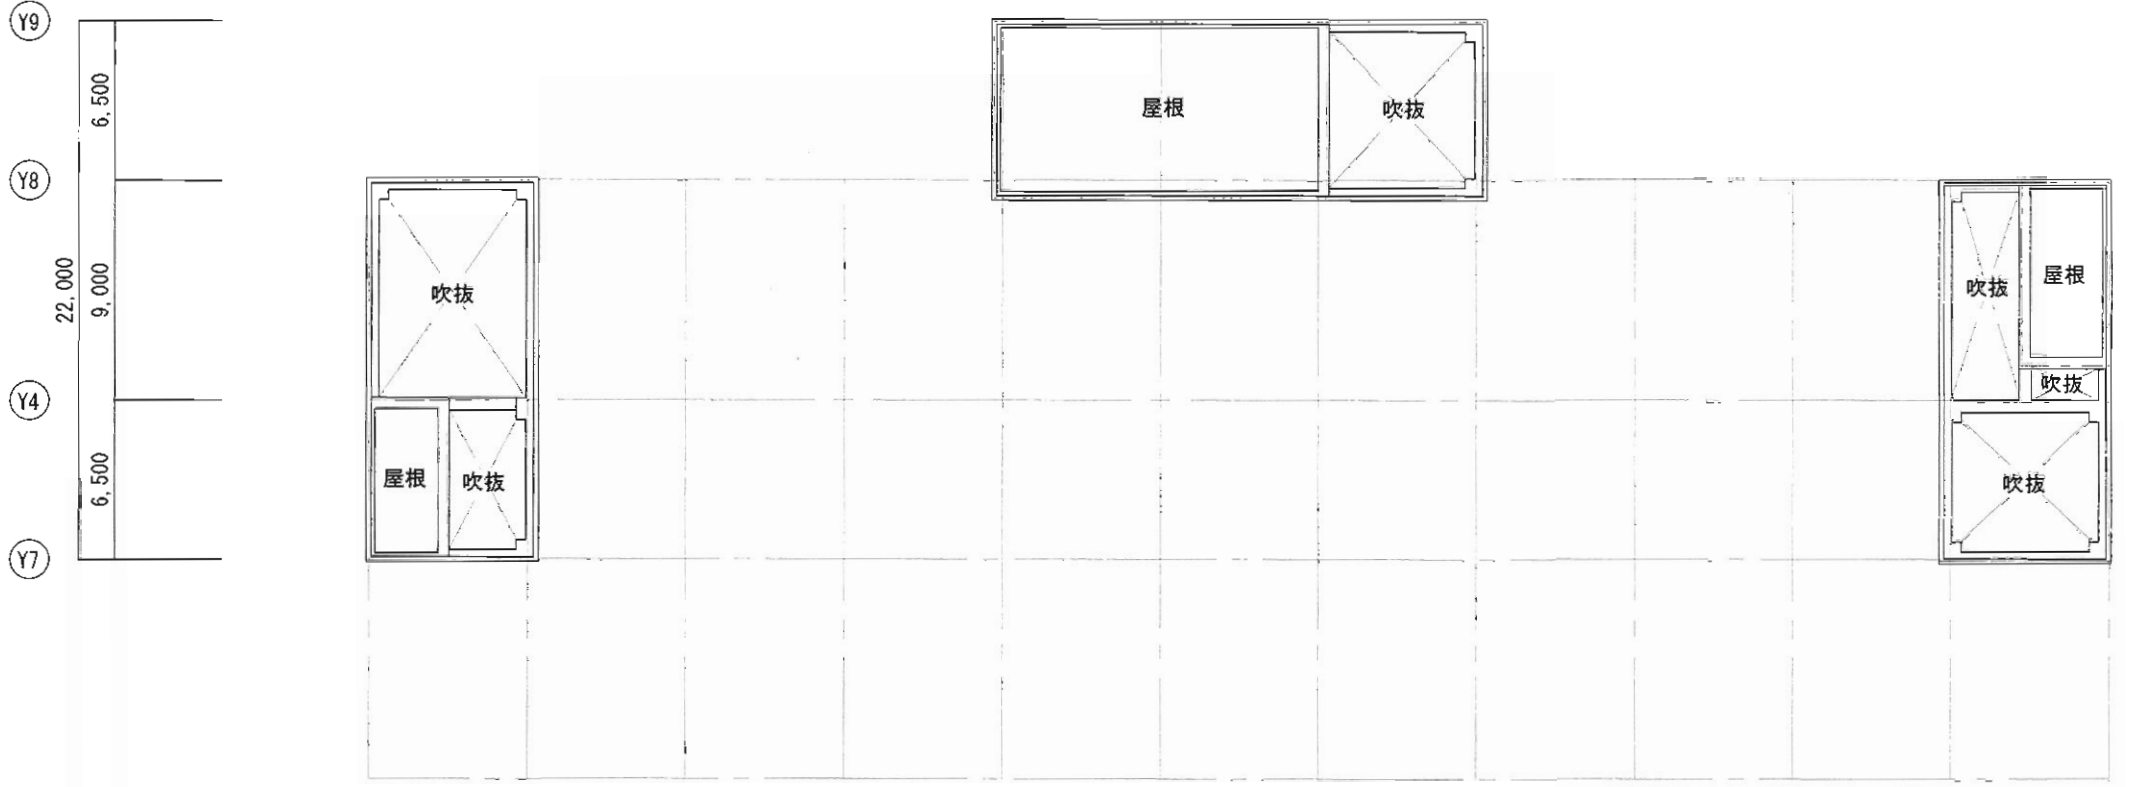

株式会社  
新都計画

工事名称  
(仮称) 生駒市立病院 新築工事

図面名称 PH階・PHR階平面図  
日付 2009.03.10 縮尺 1/300