

# 生駒市病院事業推進委員会 (第13回) 資料

生駒市立病院の平面計画の一部変更について

平成24年12月9日

地下2階平面図 1:400 (平成24年9月時点)



駐車台数 81台

諸室の変更部分

地下2階平面図 1:400 (平成24年12月時点)



リニアック室の追加 (320.29m<sup>2</sup>)

リニアック室 152.64m<sup>2</sup>  
(14.4m × 10.6m)

診察室 17m<sup>2</sup>  
(8.5m × 2室)

CT室 29.2m<sup>2</sup>

治療計画・操作室 23.12m<sup>2</sup>

その他ホール及び諸室

駐車台数 74台

避難はしごから避難階段へ

地下1階平面図 1:400 (平成24年9月時点)



駐車台数 69台

諸室の主な変更部分

地下1階平面図 1:400 (平成24年12月時点)



駐車台数 69台


諸室の主な変更部分

霊案・遺族控室・剖検標本室をB2階からB1階へ


薬品庫の面積変更  
151.99m<sup>2</sup>から76.19m<sup>2</sup>

避難はしごから避難階段へ

3階平面図 1:400 (平成24年9月時点)

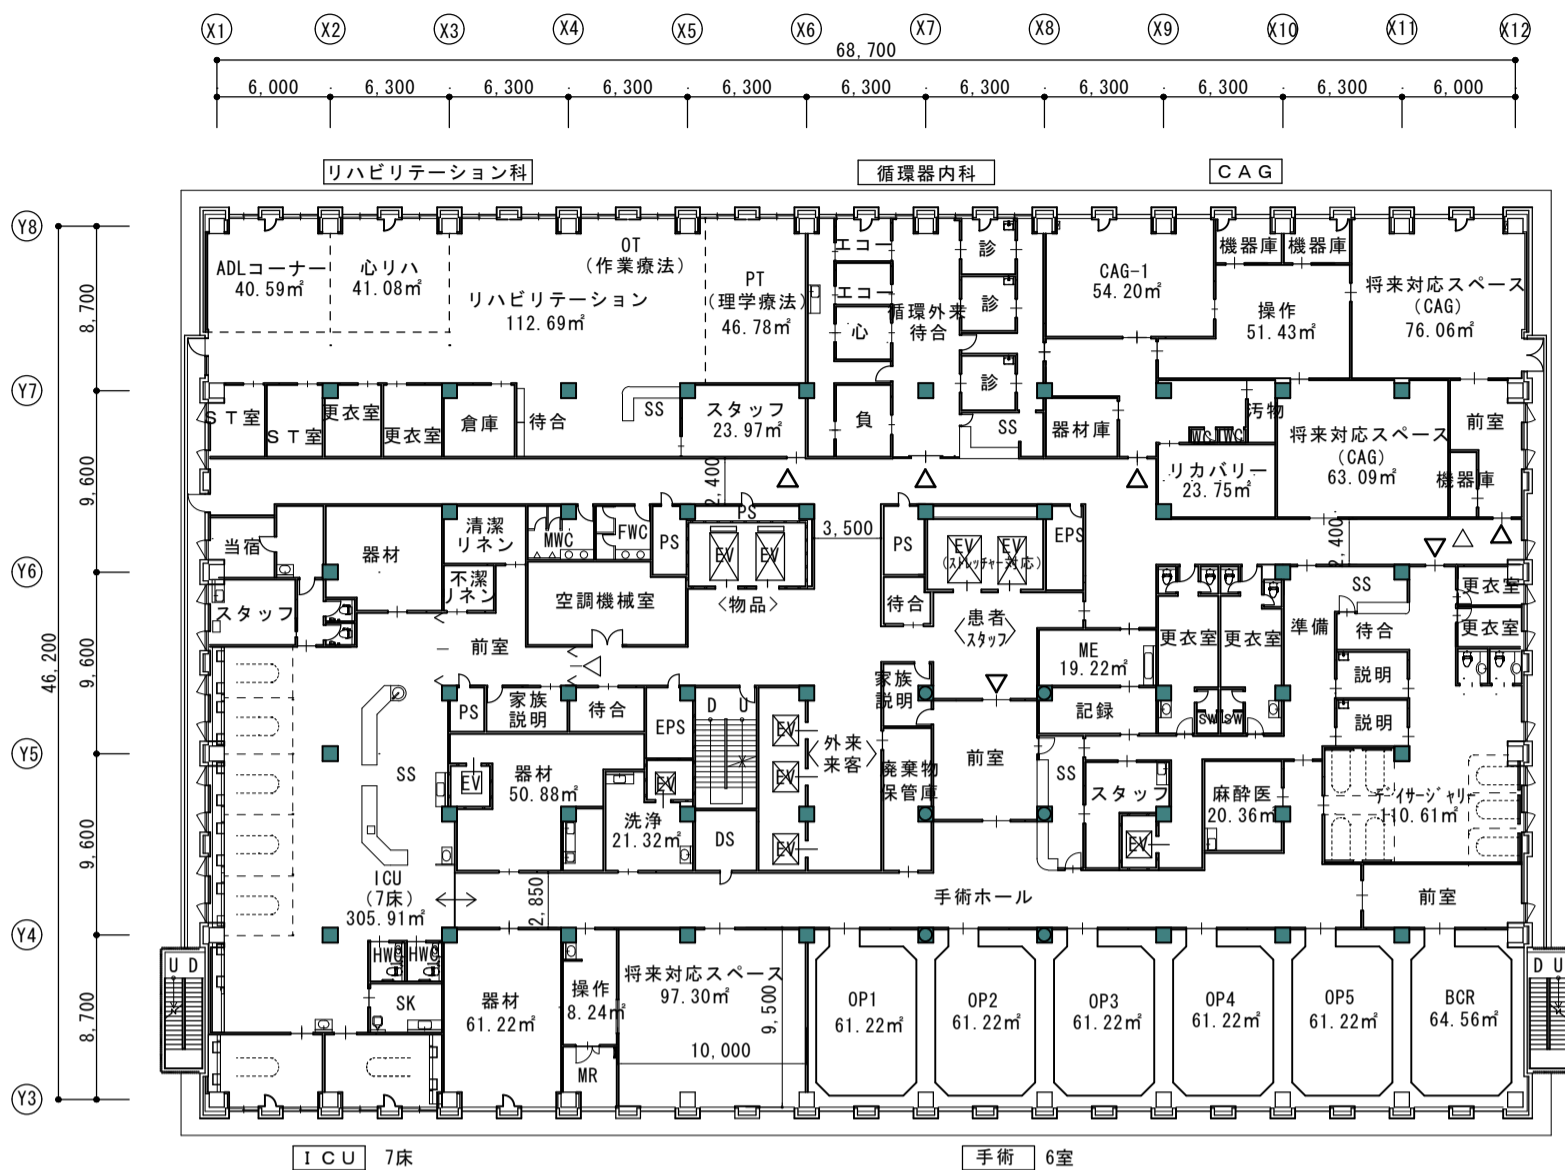

3階平面図 1:400 (平成24年12月時点)

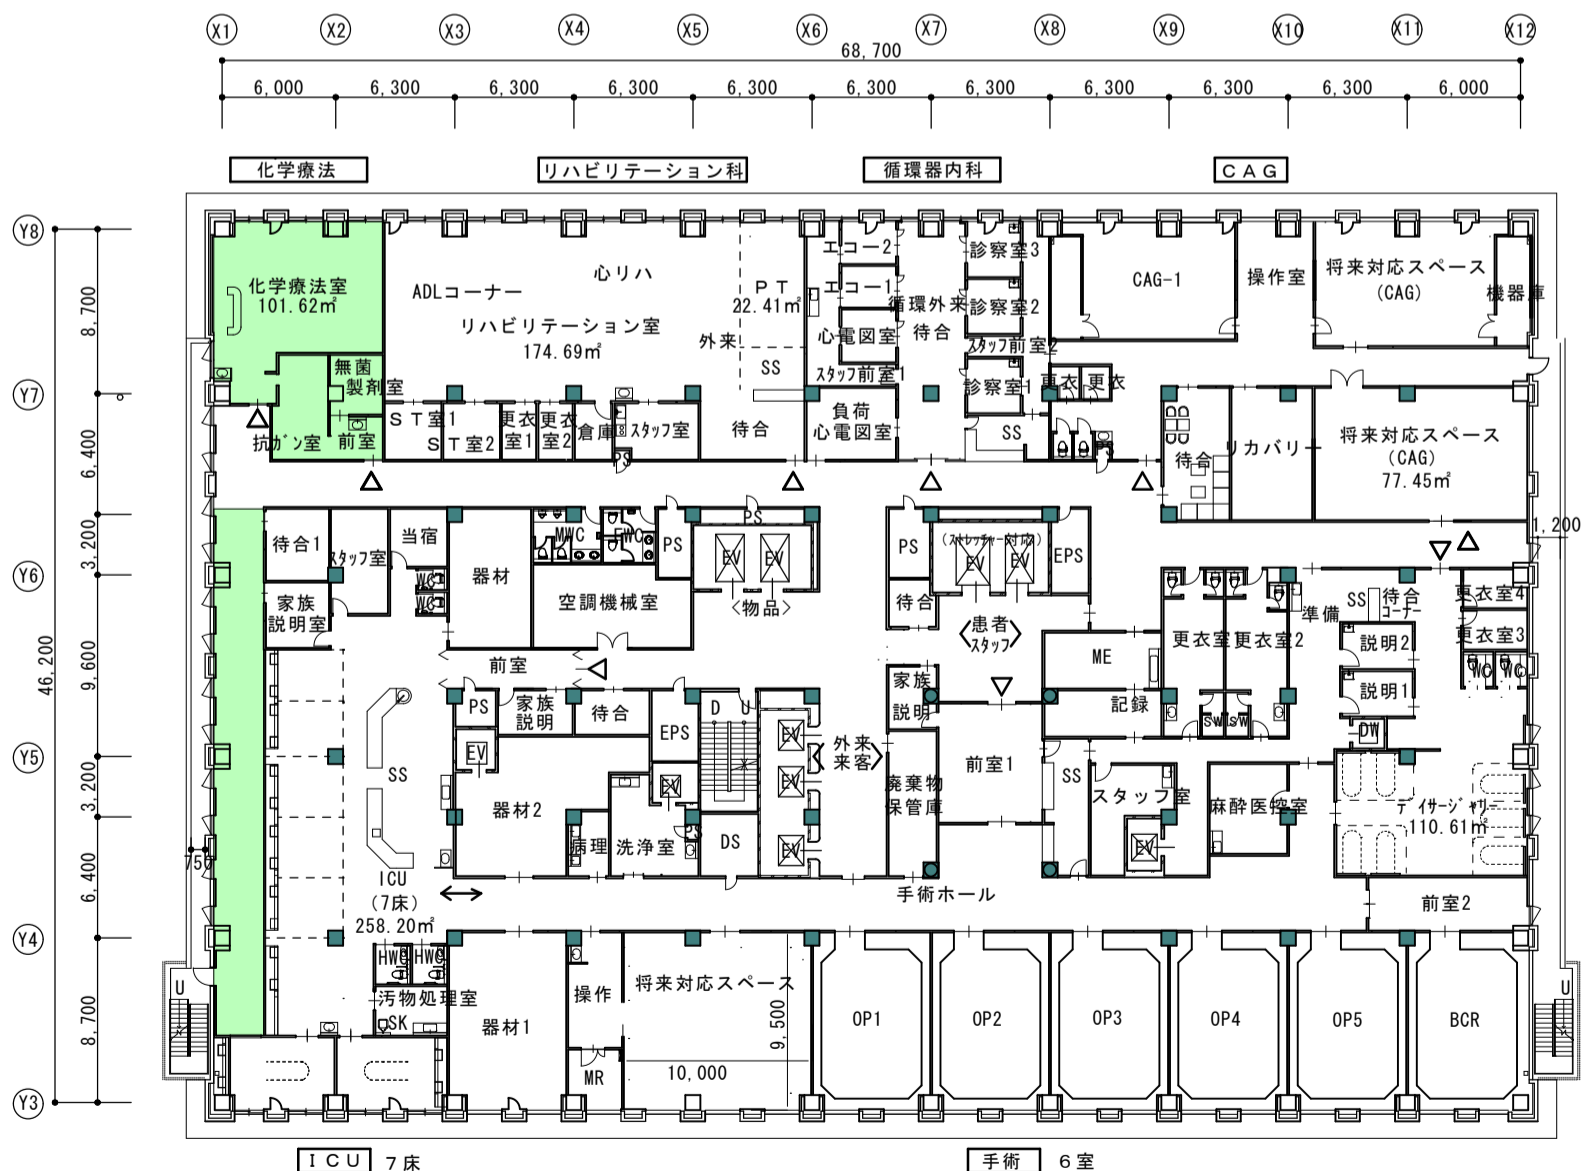

■ 主な変更部分

化学療法室の追加  
(101.62m<sup>2</sup>)

ICUの西側に避難通路設置