

地域密着型サービス事業所の指定更新について

1 地域密着型サービス事業所の指定更新及び関係者等の意見の反映

介護保険法第 78 条の 12 及び同法第 115 条の 21 において準用する同法第 70 条の 2 に規定により、6 年ごとにその更新を受けなければ、その期間の経過によって、その効力を失うと規定されています。

また、更新及び新規の指定を行うに当たっては介護保険法第 78 条の 2 第 7 項において「市町村長は、第 42 条の 2 第 1 項本文の指定を行おうとするとき又は前項第 4 号の規定により同条第 1 項本文の指定をしないこととするときは、あらかじめ、当該市町村が行う介護保険の被保険者その他の関係者の意見を反映させるために必要な措置を講じなければならない」とされていることから介護保険運営協議会へ諮問するものです。

2 地域密着型サービスの指定状況

(指定日順)

サービス名	事業所名	指定日	指定満了日	更新
認知症対応型通所介護（デイサービス）	デイセンター憩の家	H20.3.31	H26.3.31	更新済み
	たわらぐちデイサービスセンター花はな	H20.6.30	H26.6.30	更新済み
グループホーム	フレンド生駒・菜の花Ⅰ・Ⅱ	H21.2.13	H27.2.13	今回更新
	さくら	H21.4.24	H27.4.24	
小規模多機能型居宅介護	あすならホーム東生駒	H22.1.31	H28.1.31	
グループホーム	アミライフ・桜ヶ丘	H22.3.14	H28.3.14	
小規模多機能型居宅介護	フレンド倶楽部生駒	H22.3.30	H28.3.30	
	ゆりの会「小明」	H23.6.30	H29.6.30	
	いこいの家 26	H24.3.28	H30.3.28	

3 更新時の確認事項（事務局で確認済み）

	確認事項	確認方法
1	申請に必要な書類が提出されていること (介護保険法施行規則第 131 条の 6 及び第 140 条の 26)	提出書類チェック リスト参照
2	人員基準を満たしていること (指定地域密着型サービス人員、設備及び運営に関する基準)	提出書類チェック リスト
3	欠格事項に該当していないこと (介護保険法第 78 条の 2 第 4 項各号及び第 115 条の 12 第 2 項各号)	欠格条項に該当しない旨の誓約書

認知症対応型共同生活介護事業所（更新）の概要

- 1 事業所名称 フレンド生駒・菜の花Ⅰ・Ⅱ
- 2 所在地 生駒市中菜畑2丁目1117
- 3 指定有効期間満了日 平成27年2月13日
- 4 従業者の職種・員数

共同生活住居	27戸	①		②		③		計画作成担当者	
従業者の員数		介護従事者		介護従事者		介護従事者			
		専従	兼務	専従	兼務	専従	兼務	専従	兼務
常勤(人)		2	5	4	2	2	6	0	3
非常勤(人)		0	8	2	10	0	8	0	0
基準上の必要人員(人)									
利用者の生活時間帯(人)		3		3		3		3	
夜間及び深夜の時間帯(人)		1		1		1			

- 5 各居室の面積

居室の面積	13.8 m ² (24室)、9.25 m ² (3室)
基準上の必要面積	7.43 m ² 以上



- 6 主な揭示事項

	①	②	③
居室数	9室	9室	9室
利用定員	9人	9人	9人
居室使用料	1,680円		
食費	1,600円 (朝食350円、昼食450円、夕食600円、おやつ100円×2)		
光熱・管理費	1,400円		
冬季夏季冷暖房費	100円 夏季(7月～9月)と冬季(12月～2月)		
一時入居金	250,000円 (24ヶ月の均等償却)		


指定（更新）申請に係る提出書類チェックリスト

主たる事業所・ 施設の名称		フレンド生駒・菜の花Ⅰ・Ⅱ	
番 号	添 付 書 類	申請する事業の種類	
		認知症対応型 生活介護	介護予防 認知症対応型 生活介護
1	指定地域密着型サービス事業所・指定地域密着型介護予防サービス事業所指定更新申請書	○	○
2	付表4 認知症対応型共同生活介護事業所・介護予防認知症対応型共同生活介護事業所の指定に係る記載事項	○	○
3	申請者の定款、寄付行為等及びその登記事項証明書又は条例等	○	○
4	従業員の勤務体制及び勤務形態一覧表	○	○
5	管理者の経歴	○	○
6	事業所の平面図	○	○
7	設備・備品等に係る一覧表	○	○
8	運営規程	○	○
9	利用者からの苦情を処理するために講ずる措置の概要	○	○
10	サービス提供実施単位一覧表	○	○
11	当該申請に係る資産の状況	○	○
12	地域密着型介護サービス費の請求に関する事項	○	○
13	法第78条の2第4項各号又は第115条の11第2項各号に該当しないことを誓約する書面	○	○
14	役員の氏名等	○	○
15	その他指定に関し必要と認める事項（管理者等の研修修了証書の写し等、計画作成担当者の資格証）	○	○

備考 「○」は書類が提出されているだけでなく、記載内容についても基準を満たしていることを確認済みです。

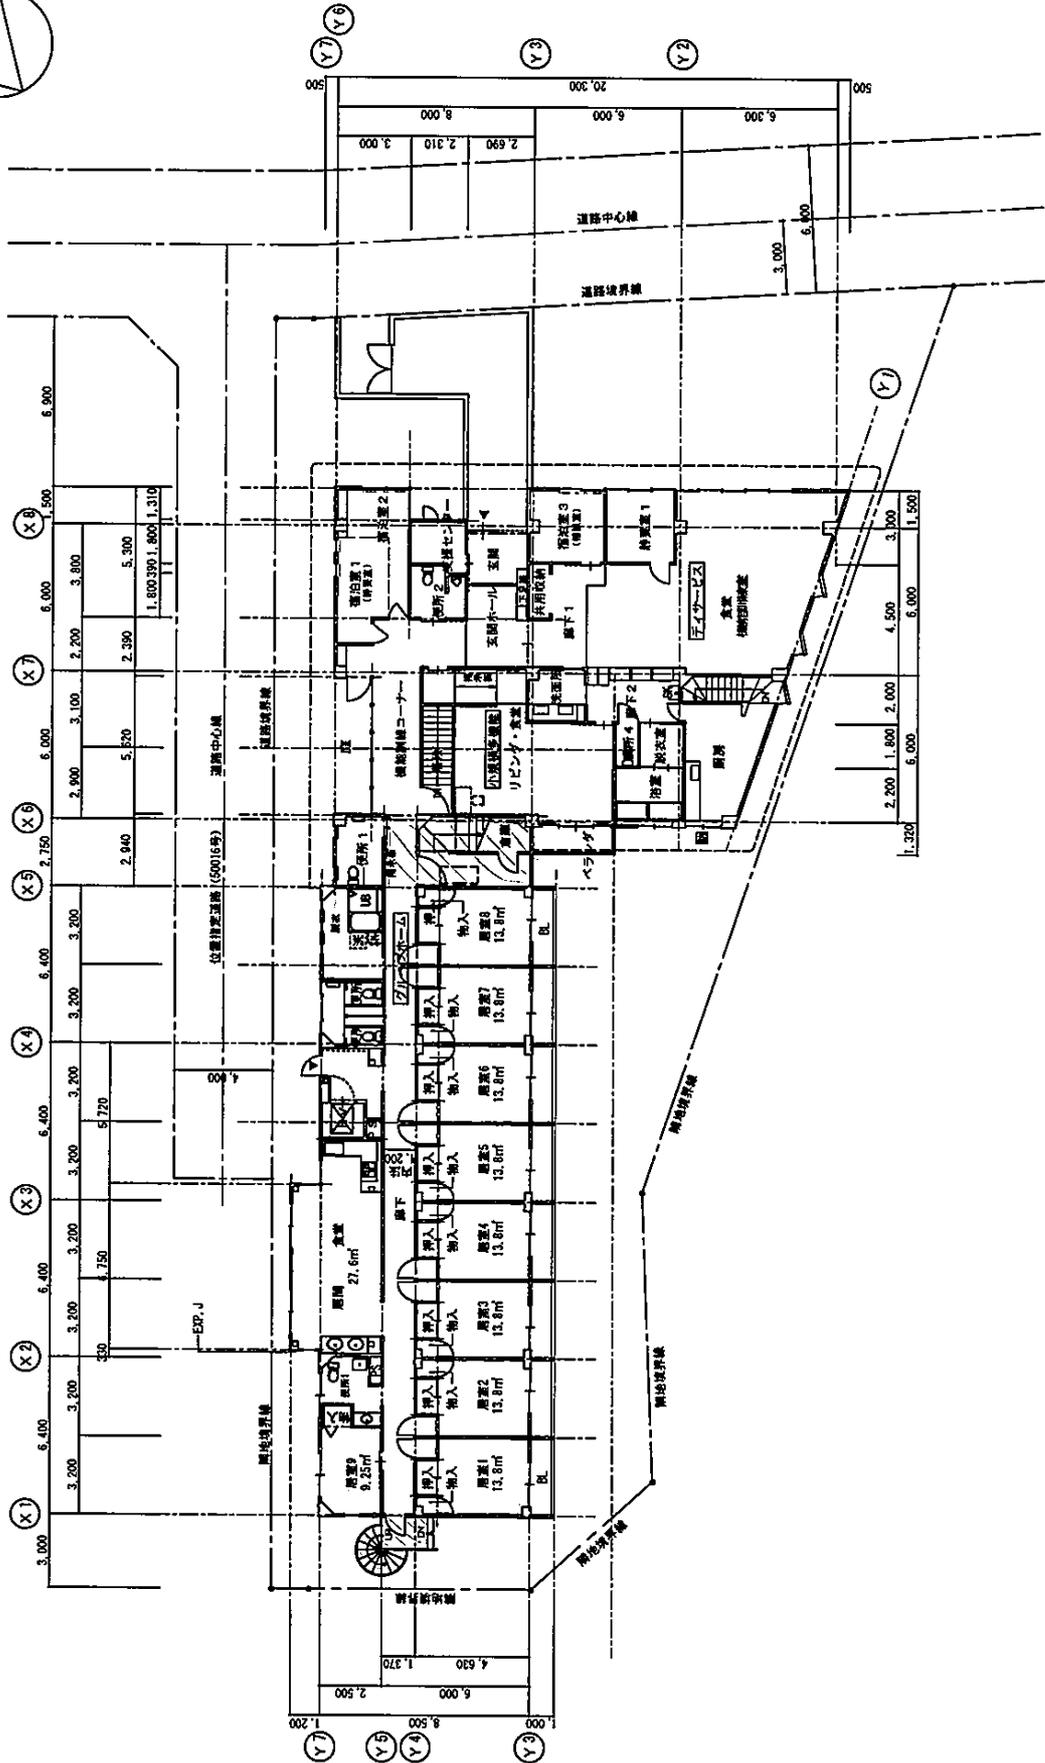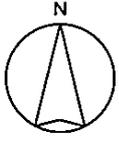


1階平面図 1:200

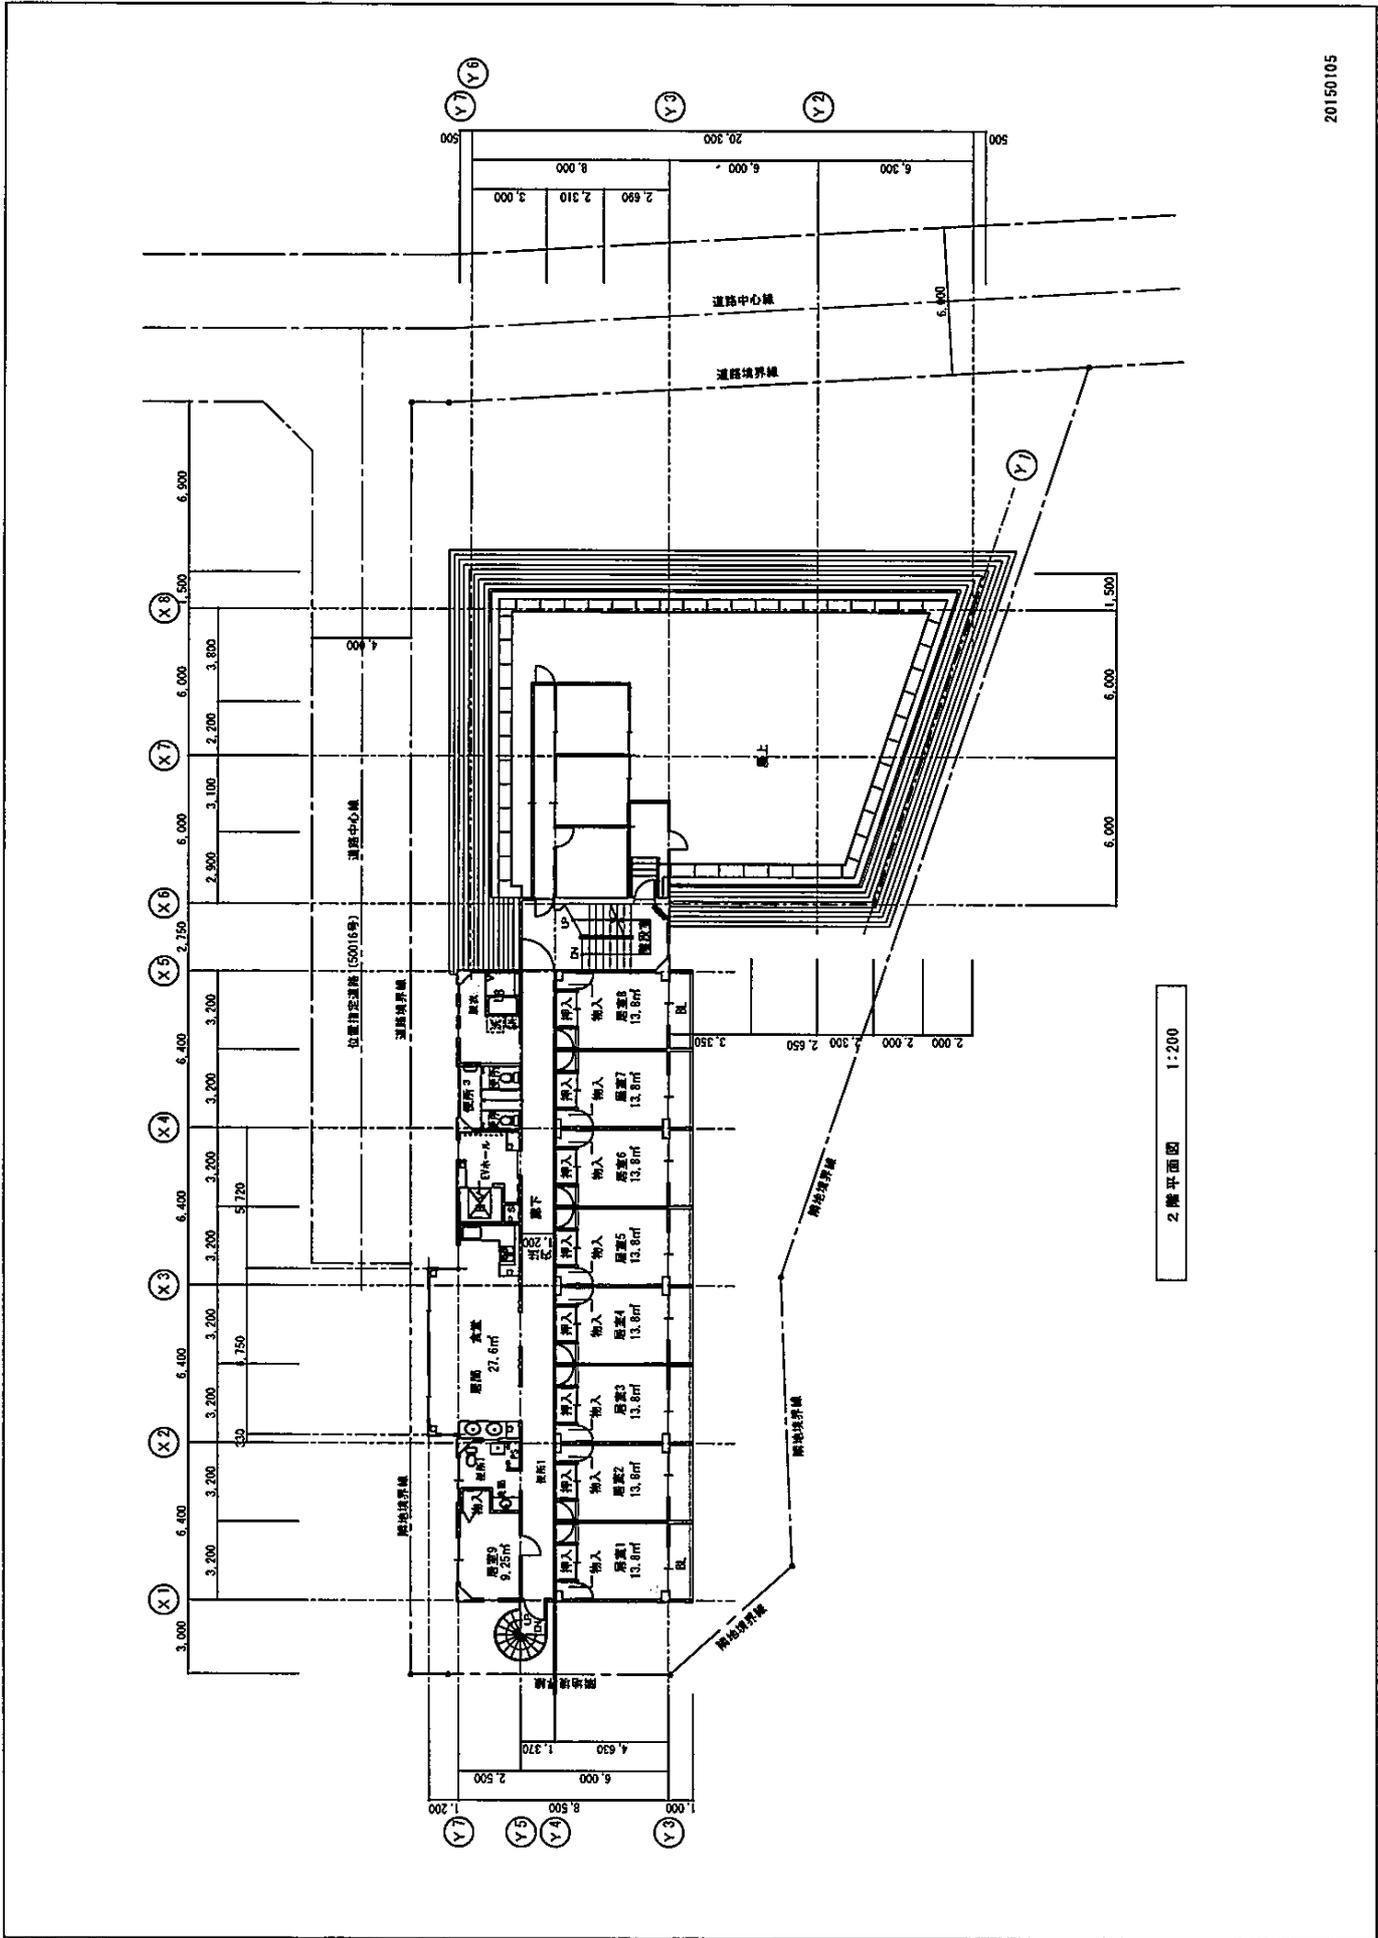

2 階平面図 1:200

フレンド生駒・菜の花 I・II

建物全景

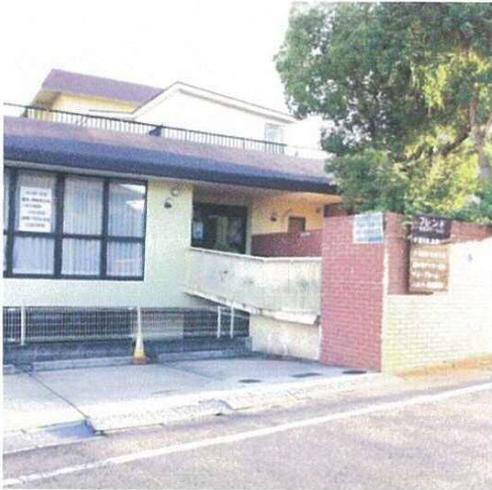

玄関



1階入り口から見渡す



便所 1



便所


脱衣室



浴室



エレベータ

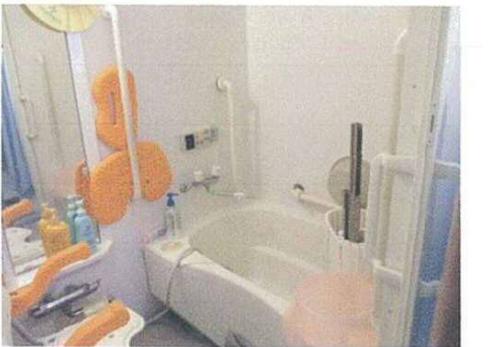

居間・食堂・機能訓練室



台所



居室 (和室)



居室 (洋室)



避難階段



火災受信所



火災通報装置



生駒市地域密着型サービス事業所位置図

※ 名称は、表示の関係から省略していることがある。

【事業所数（新規指定含む）】

・定期巡回・随時対応型訪問介護看護	0 箇所
・夜間対応型訪問介護	0 箇所
・認知症対応型共同生活介護（グループホーム）	4 箇所
・認知症対応型通所介護（認知症対応型デイサービス）	3 箇所
・小規模多機能型居宅介護	4 箇所
・地域密着型特定施設入居者生活介護（小規模特定施設）	0 箇所
・地域密着型介護老人福祉施設入所者生活介護（小規模特養）	0 箇所
・複合型サービス	0 箇所
計	11 箇所

※①～⑩は日常生活圏域番号

- グループホーム
- 認知症対応型デイサービス
- 小規模多機能型居宅介護

