


こども園関係者及び給食センター関係者等 共同駐車場  
供用開始：平成30年4月（学校給食センター整備に先行して市が整備）

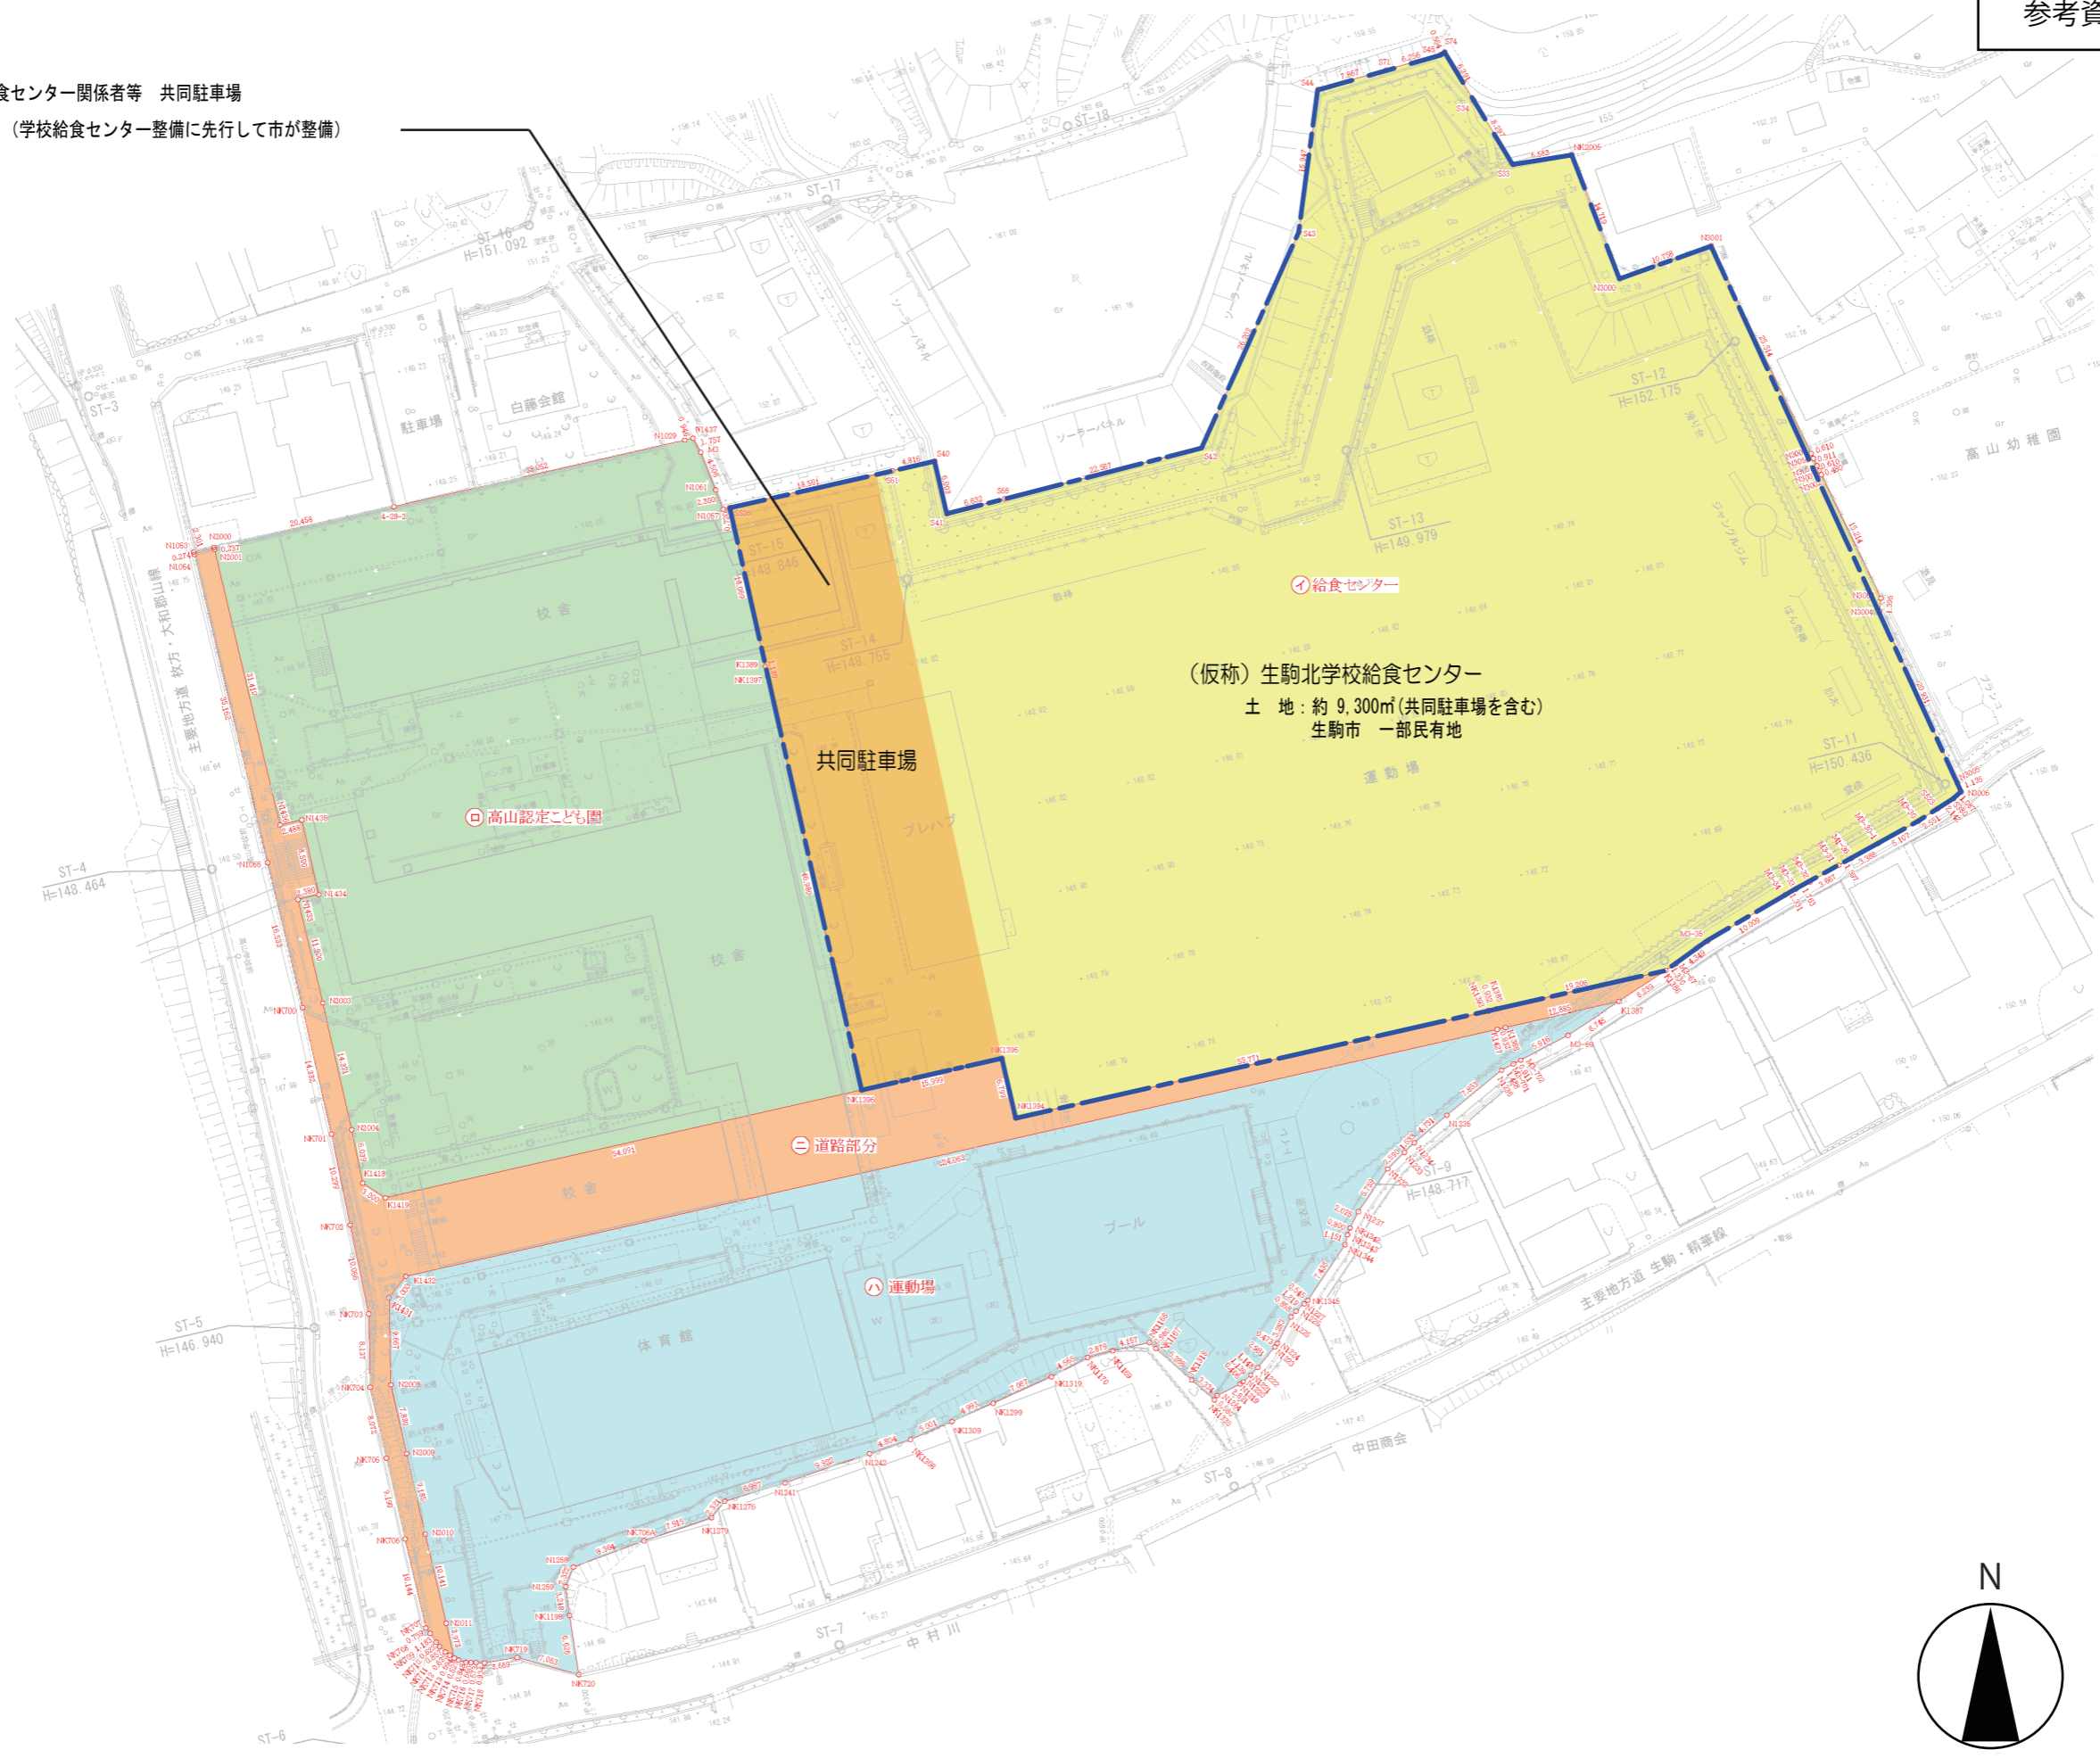

(仮称) 生駒北学校給食センター  
土地：約 9,300㎡(共同駐車場を含む)  
生駒市 一部民有地

学校給食センター敷地

