


計 画 図

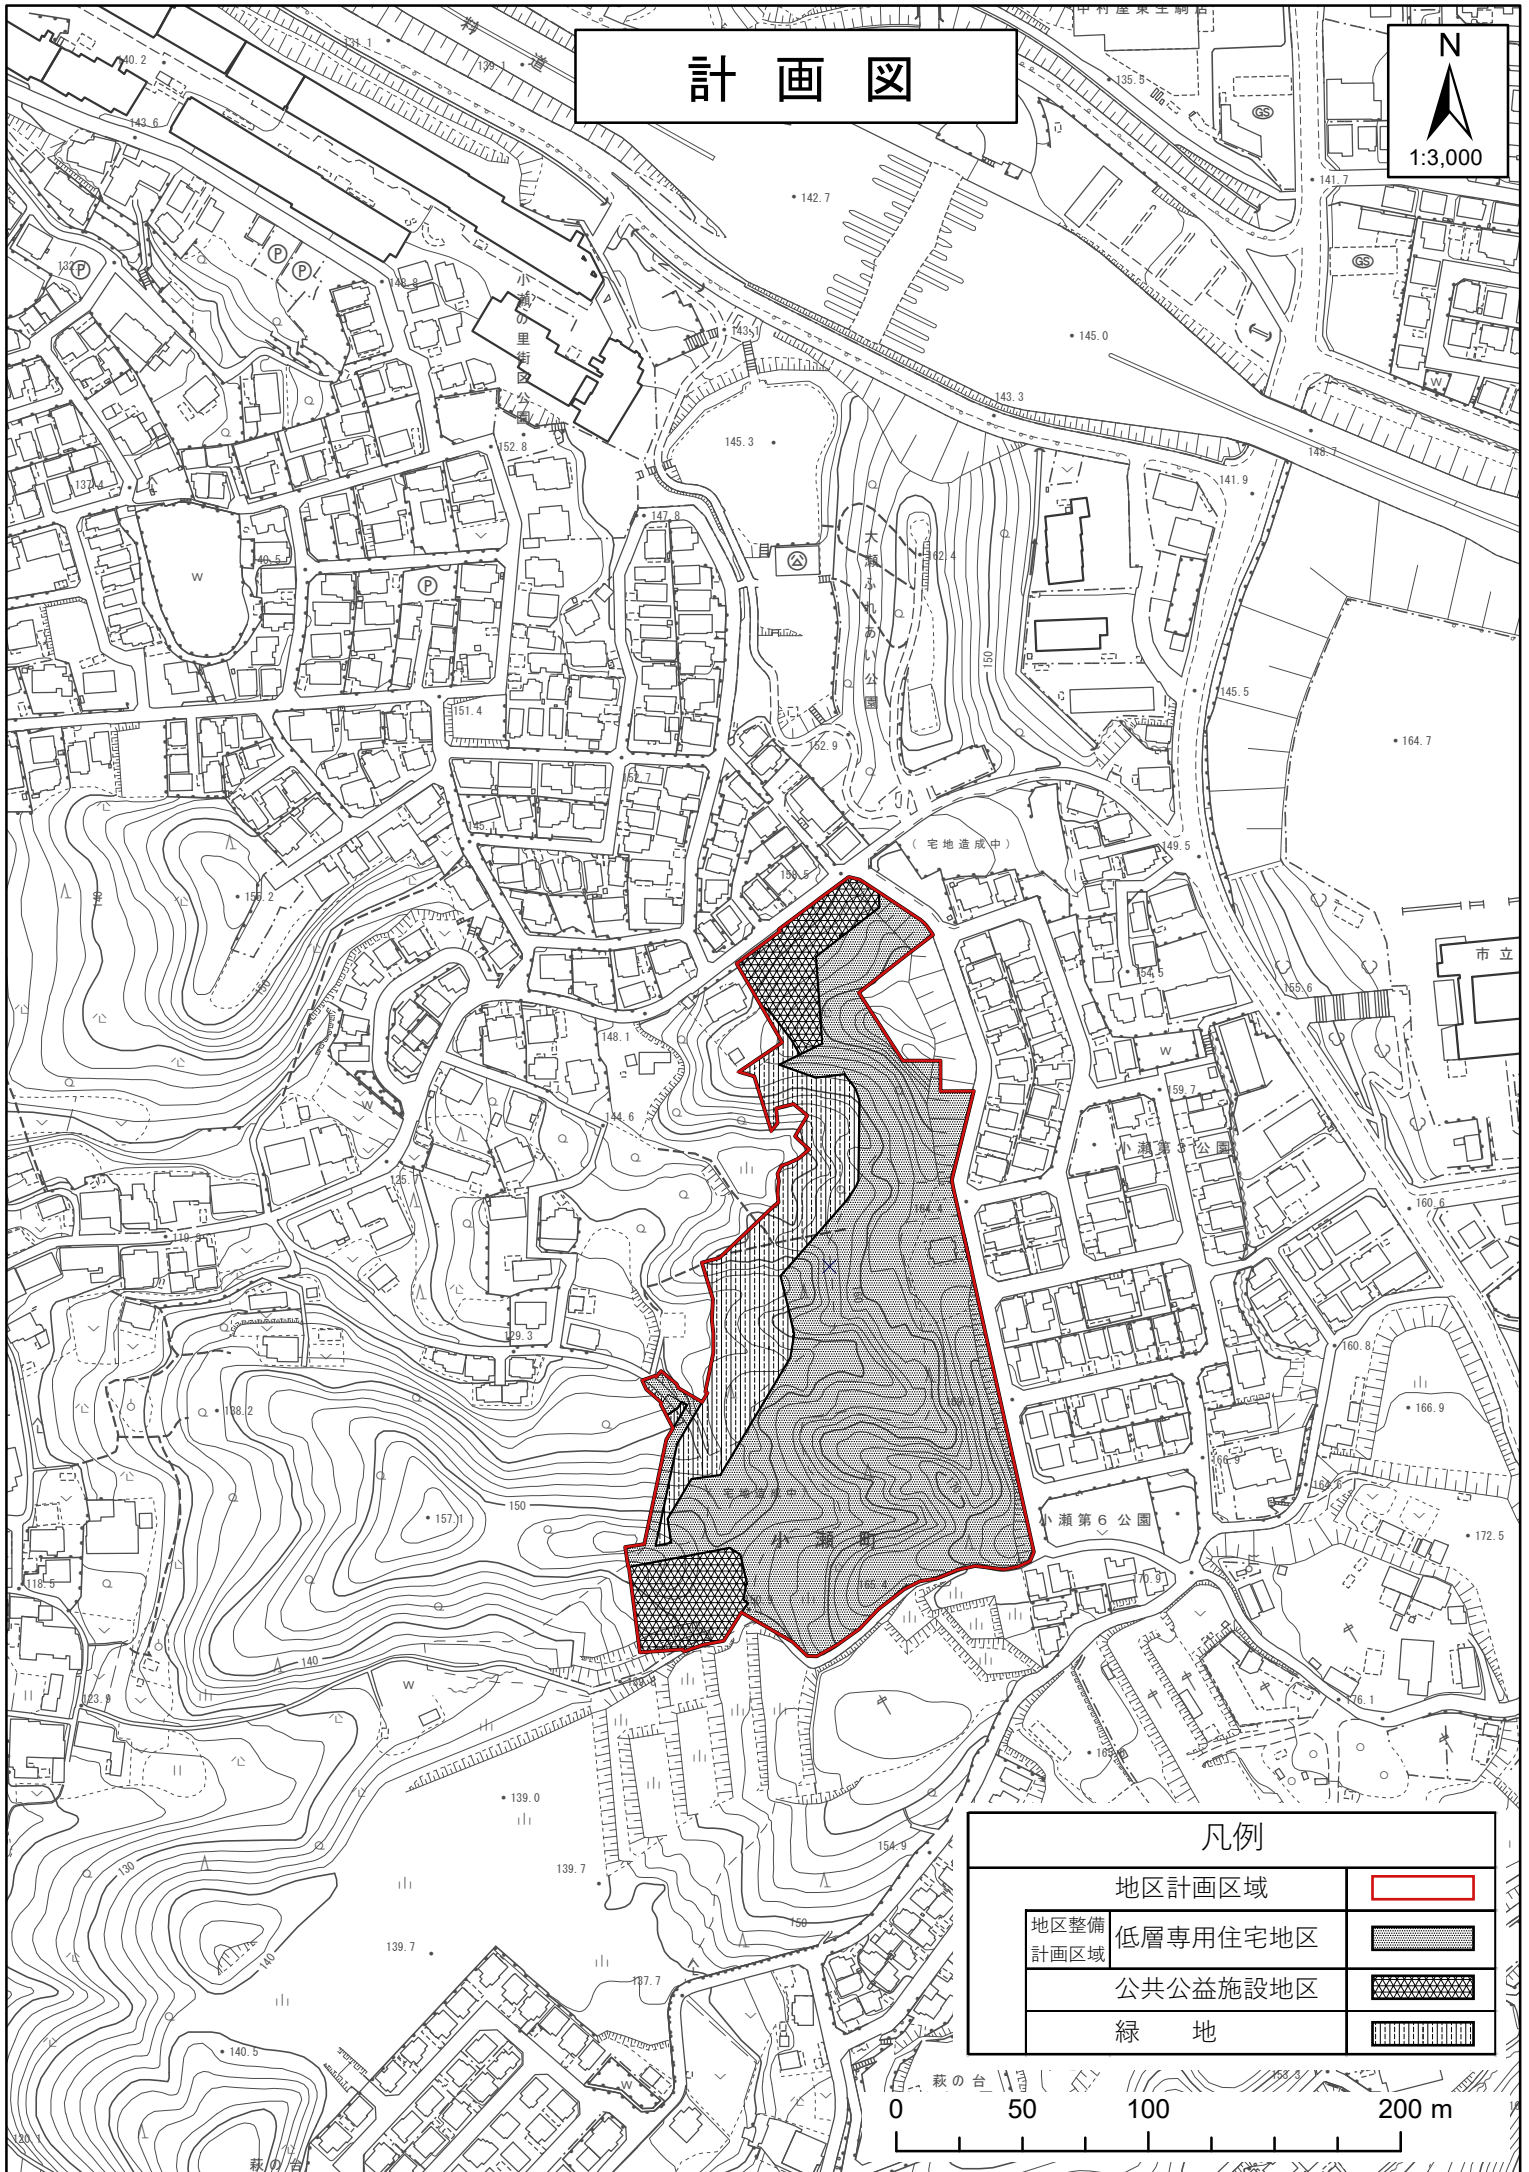

1:3,000



凡例	
地区計画区域	
地区整備 計画区域	
低層専用住宅地区	
公共公益施設地区	
緑 地	

0 50 100 200 m