



総括図

凡 例	
	変更後の区間
	変更前の区間
	変更しない区間

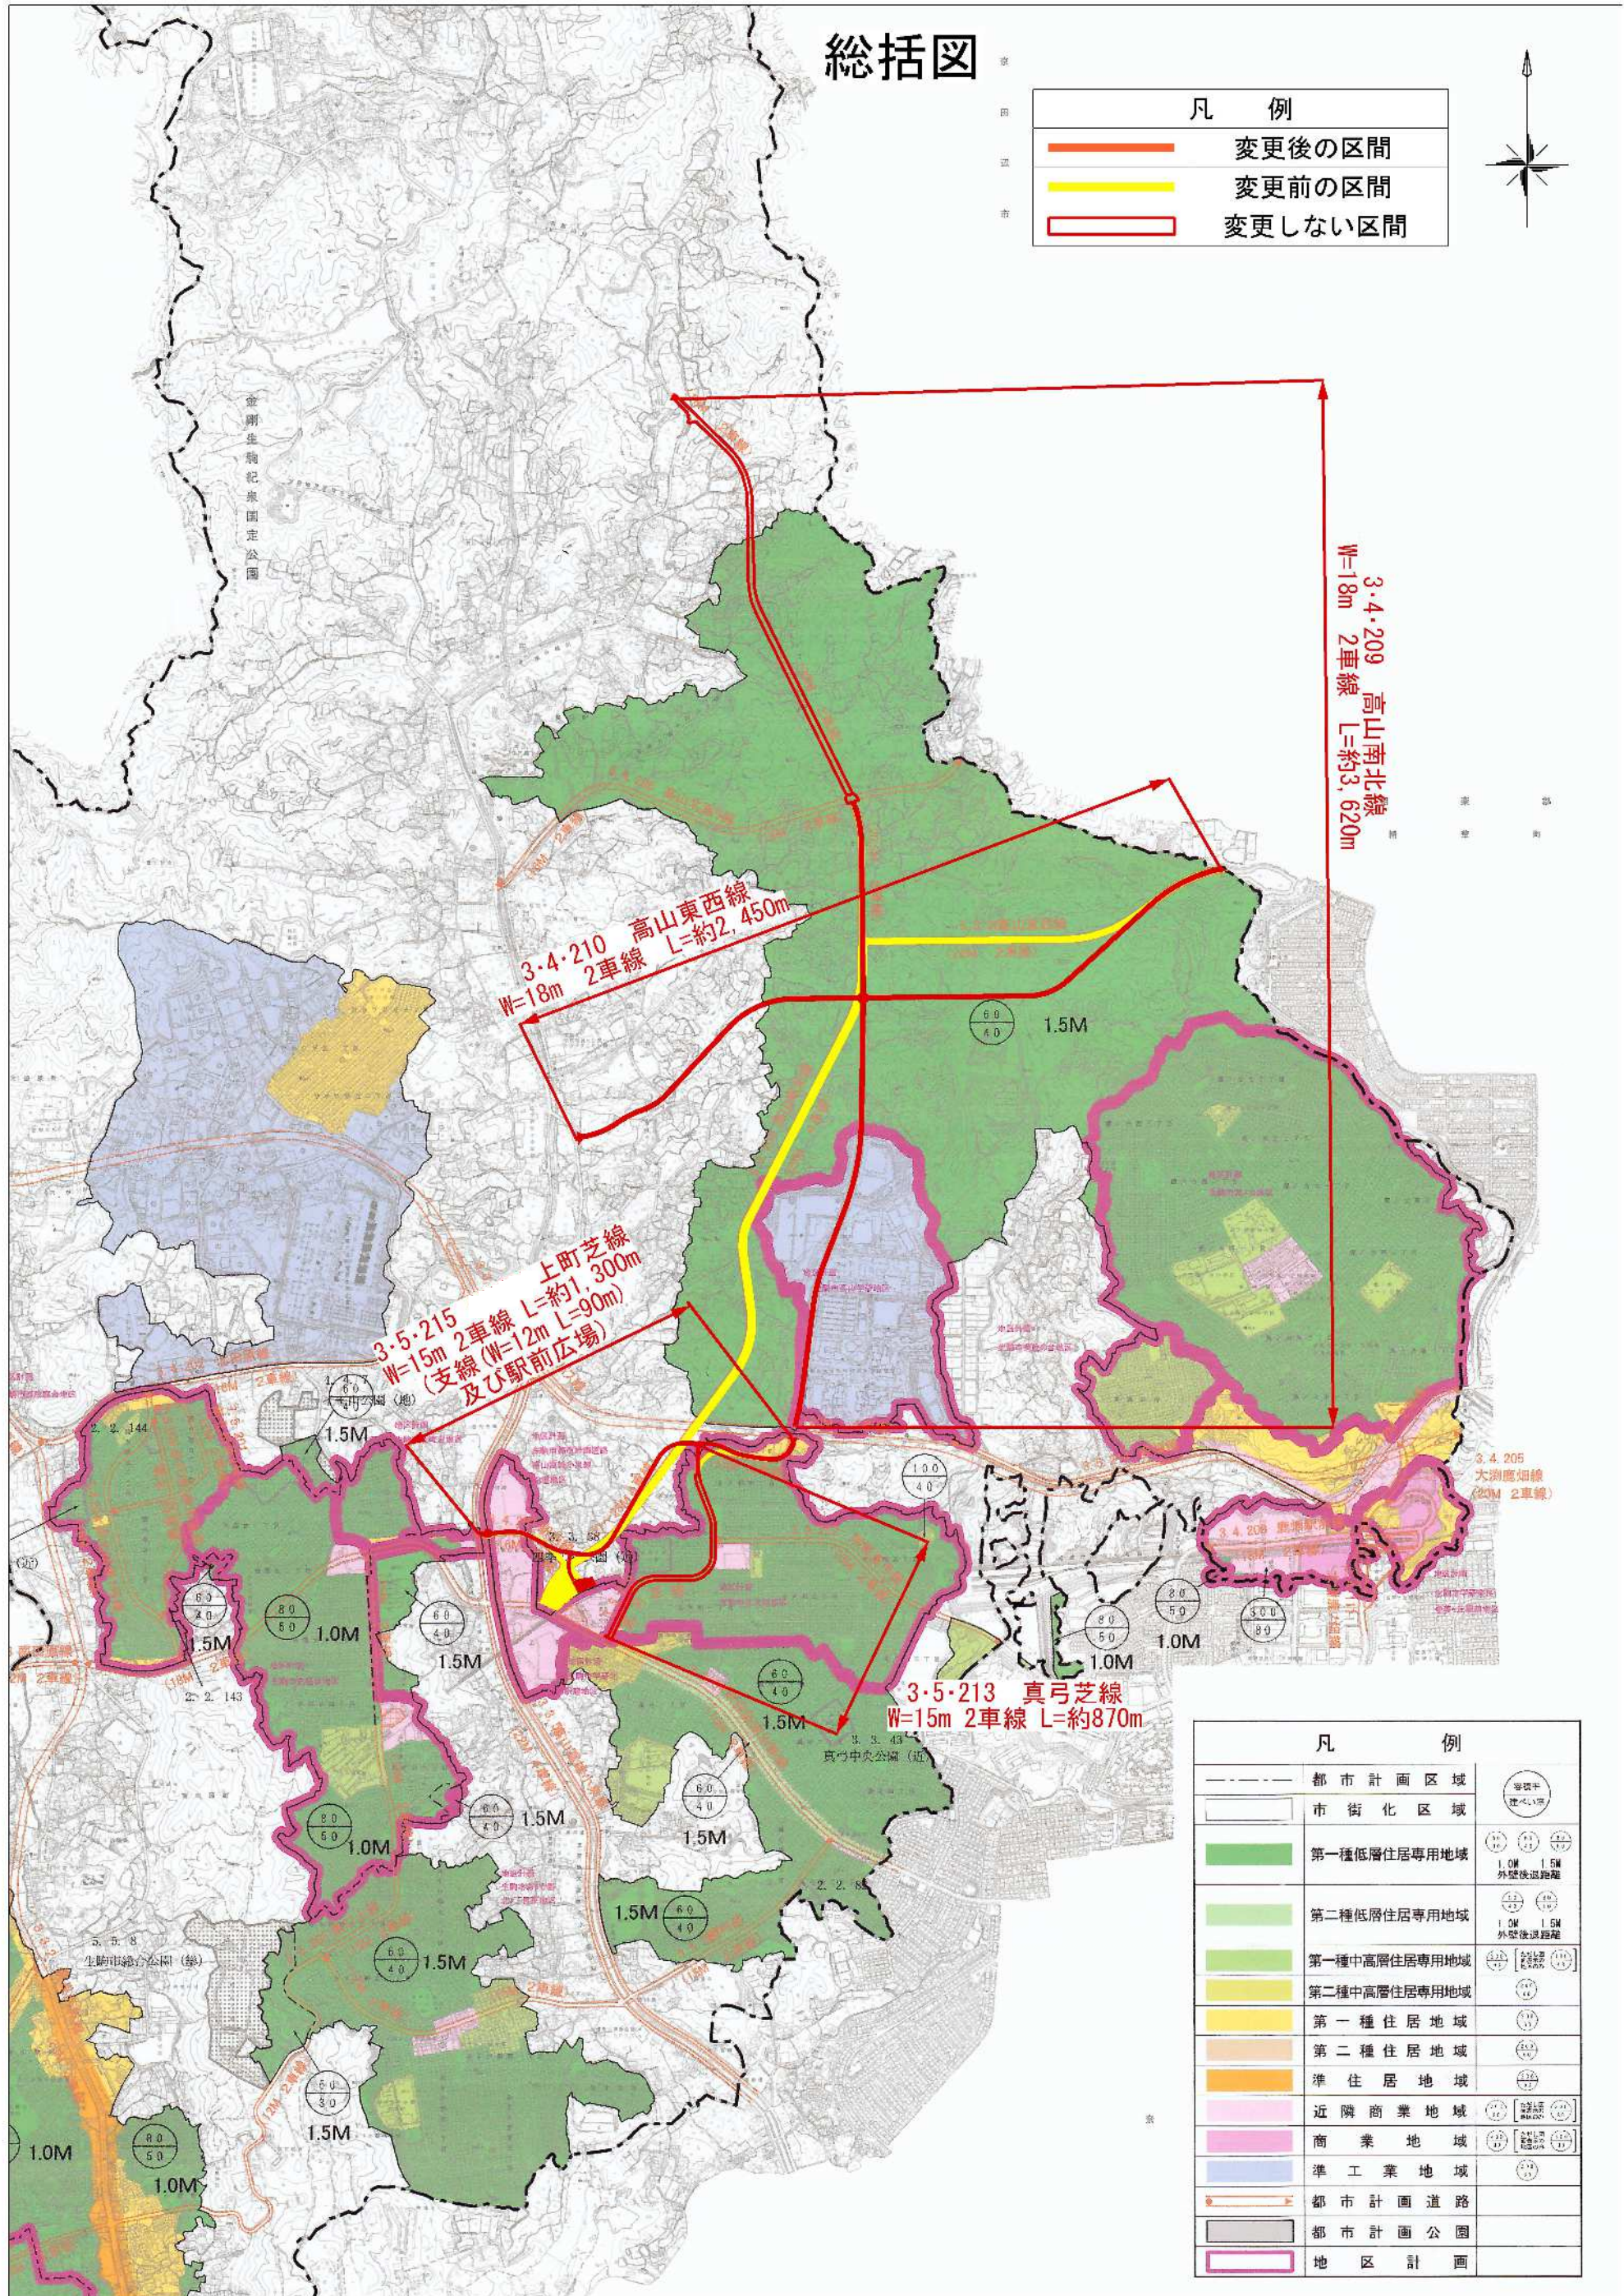

凡 例	
	都市計画区域
	市街化区域
	第一種低層住居専用地域
	第二種低層住居専用地域
	第一種中高層住居専用地域
	第二種中高層住居専用地域
	第一種住居地域
	第二種住居地域
	準住居地域
	近隣商業地域
	商業地域
	準工業地域
	都市計画道路
	都市計画公園
	地区計画

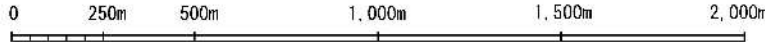

1:20,000

この測量成果は、国土院院長の承認及び取書を得て同院所管の測量成果を使用して得たものである。
この測量成果は、国土院院長の助言を受けて得たものである。
この測量成果は、国土院院長の助言を受けて得たものである。