



計 画 図

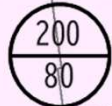

近隣商業地域




近隣商業地域

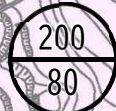

第一種住居地域



第一種低層住居
専用地域

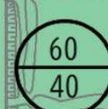

商業地域



第二種中高層
専用地域




凡 例

	対象区域
	第一種低層住居専用地域
	第二種低層住居専用地域
	第二種中高層住居専用地域
	第一種住居地域
	近隣商業地域
	商業地域

0m 50m 100m 150m 200m

S=1:2,500(A3)

計 画 図

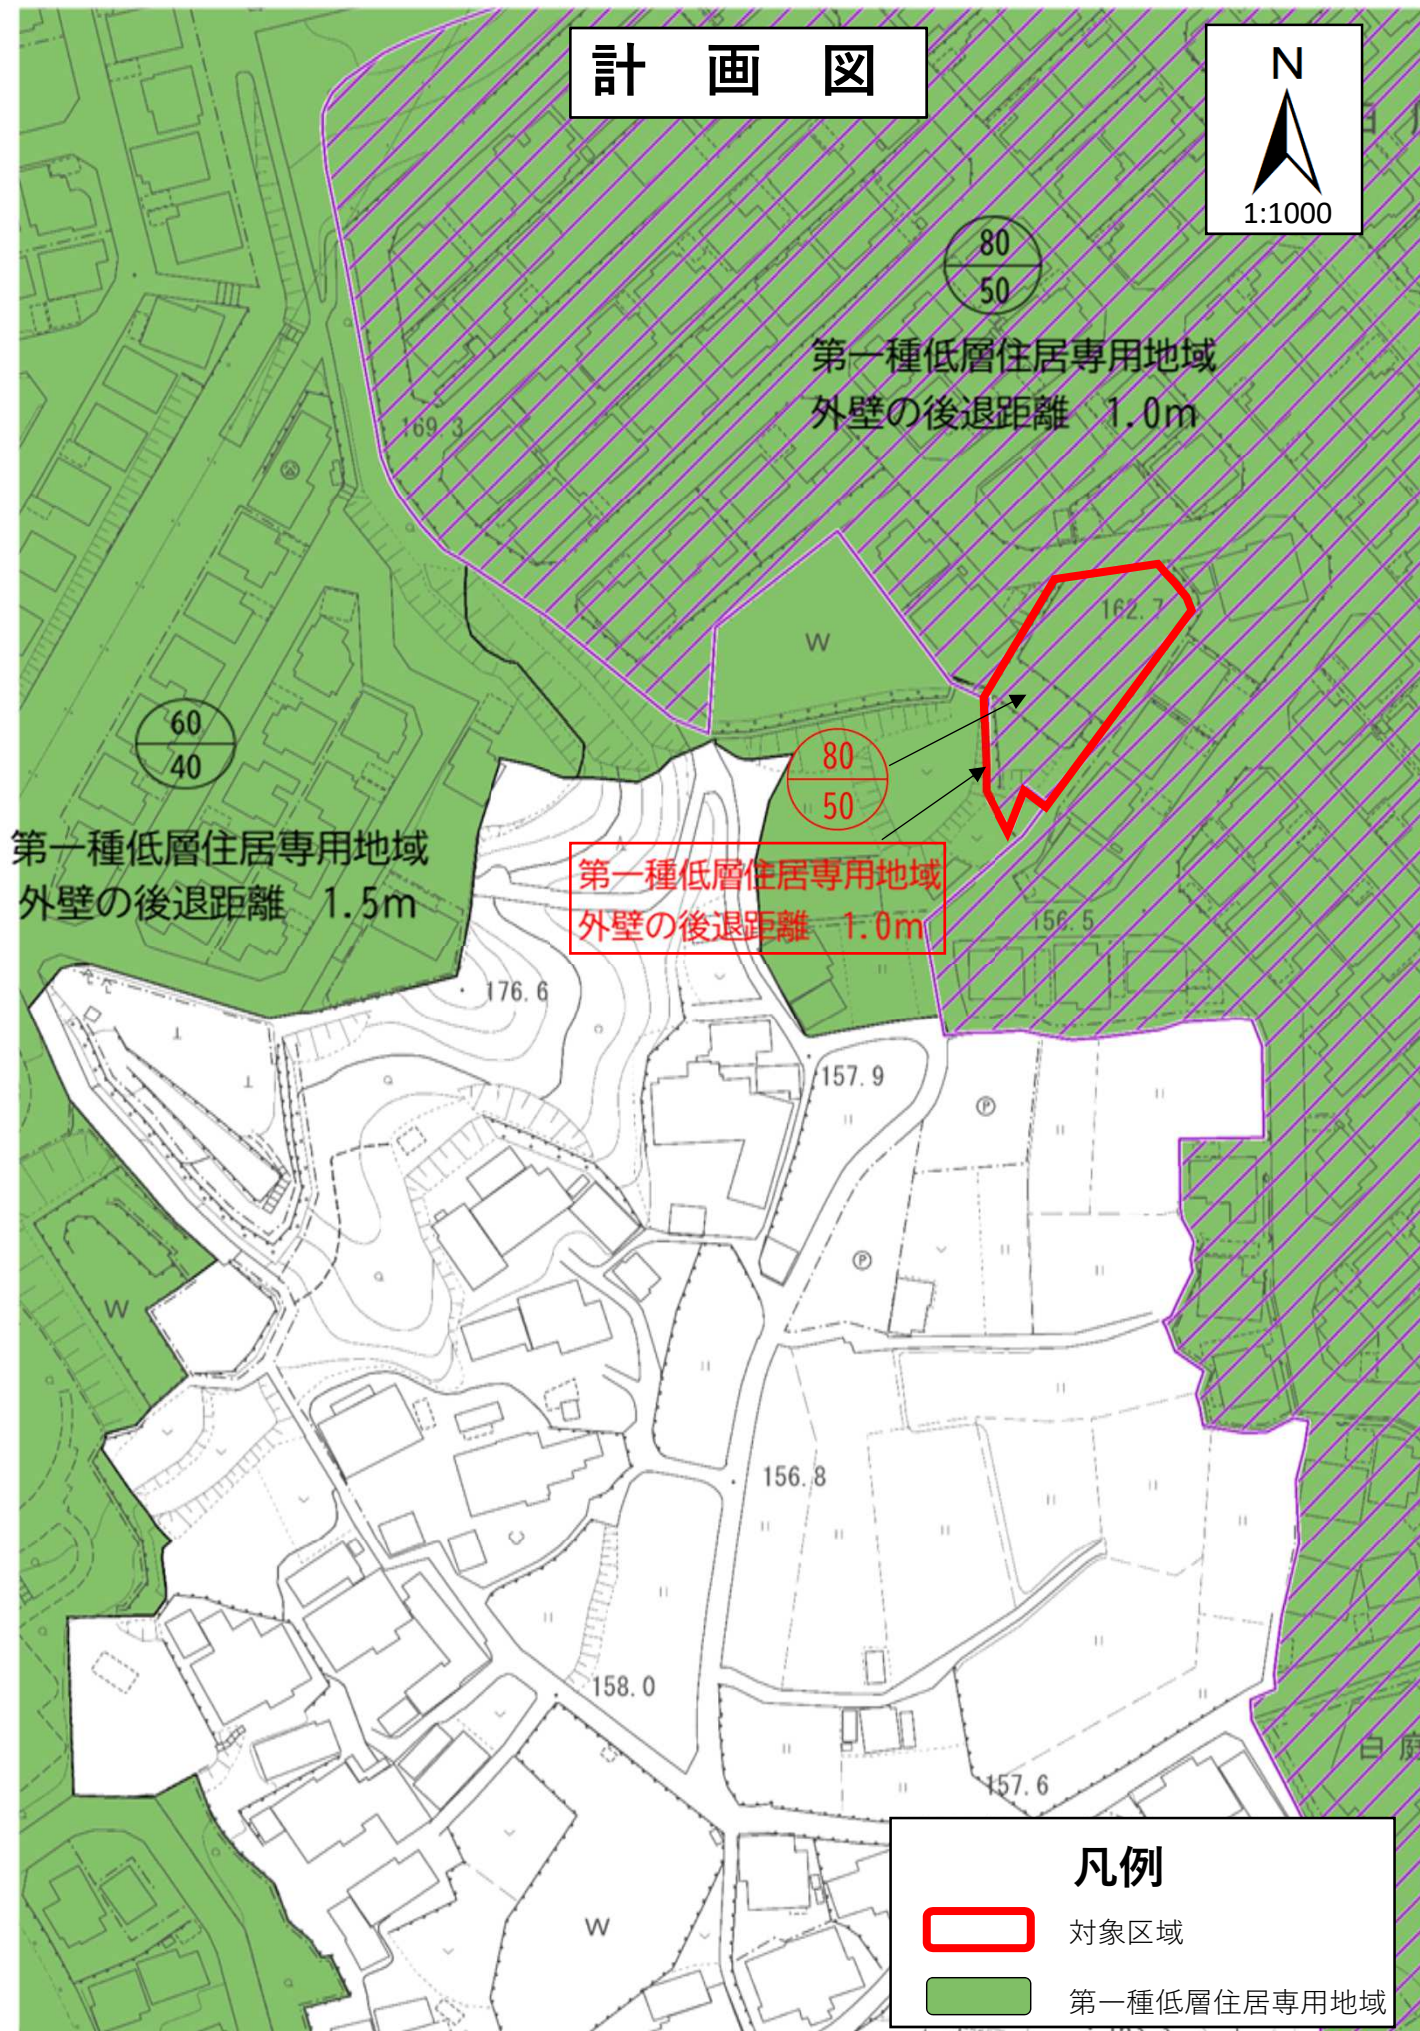

第一種低層住居専用地域
外壁の後退距離 1.0m

第一種低層住居専用地域
外壁の後退距離 1.5m

第一種低層住居専用地域
外壁の後退距離 1.0m

凡例



対象区域



第一種低層住居専用地域