


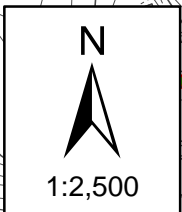





# 計 画 図





# 計画図

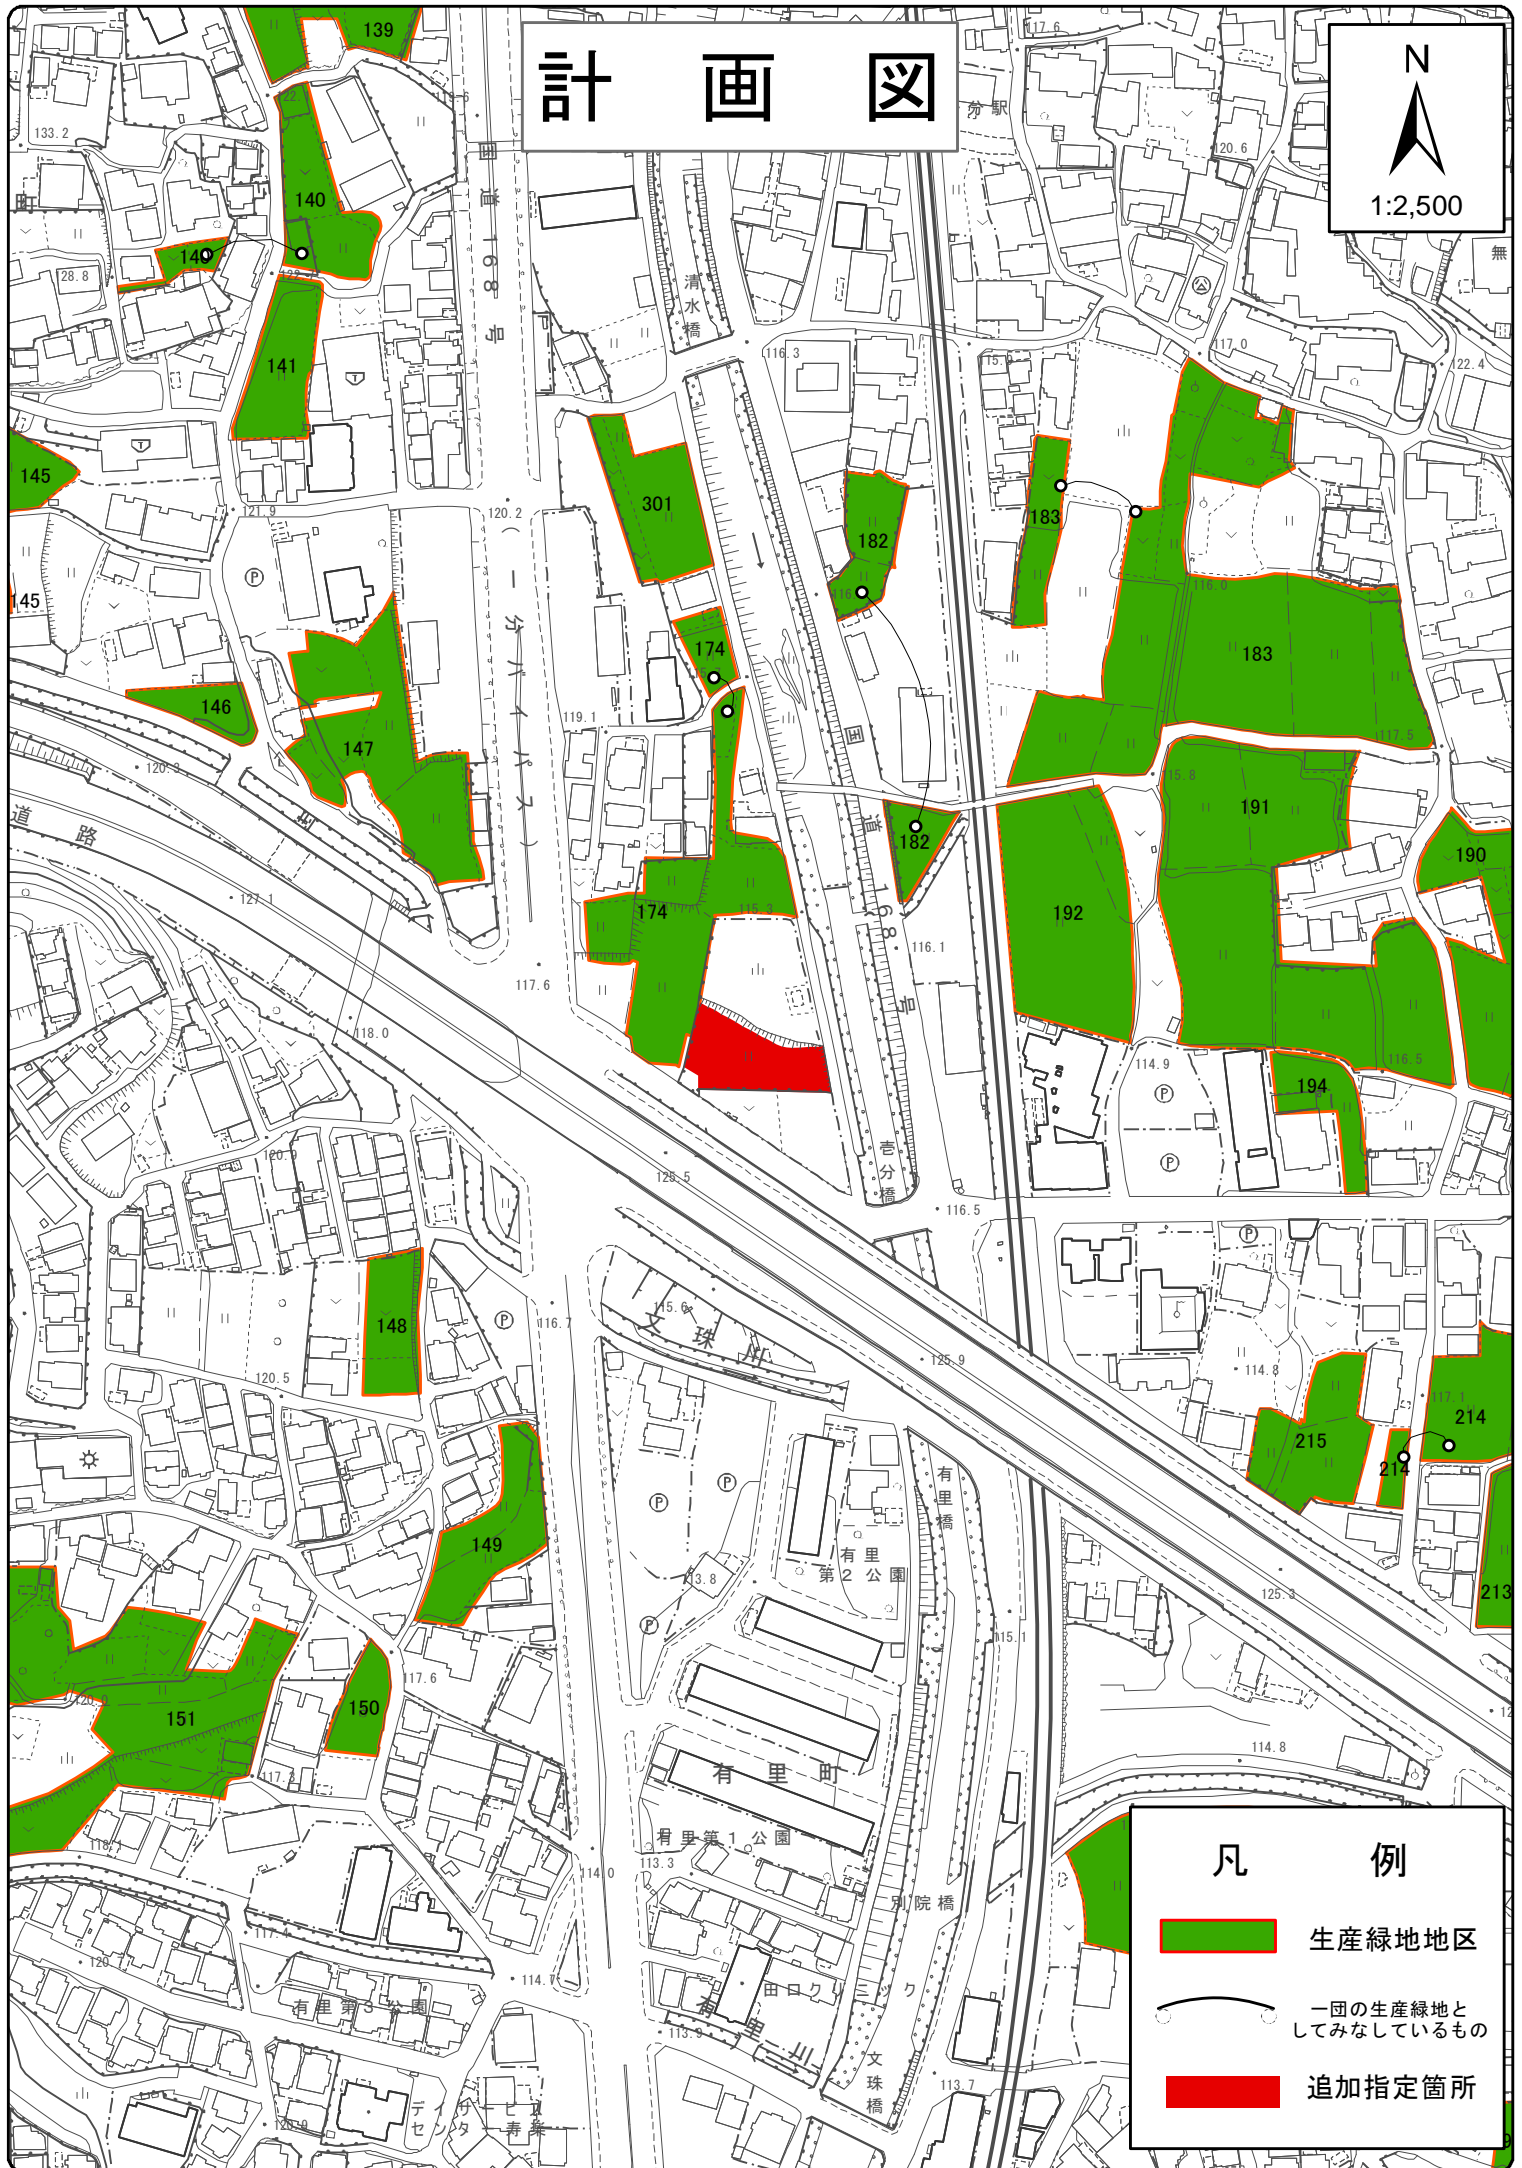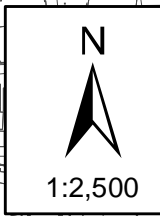

### 凡例




- 生産緑地地区
- 一団の生産緑地としてみなしているもの
- 追加指定箇所

# 計 画 図

N  
1:2,500




## 凡 例

-  生産緑地地区
-  一団の生産緑地としてみなしているもの
-  面積変更箇所




# 計画図

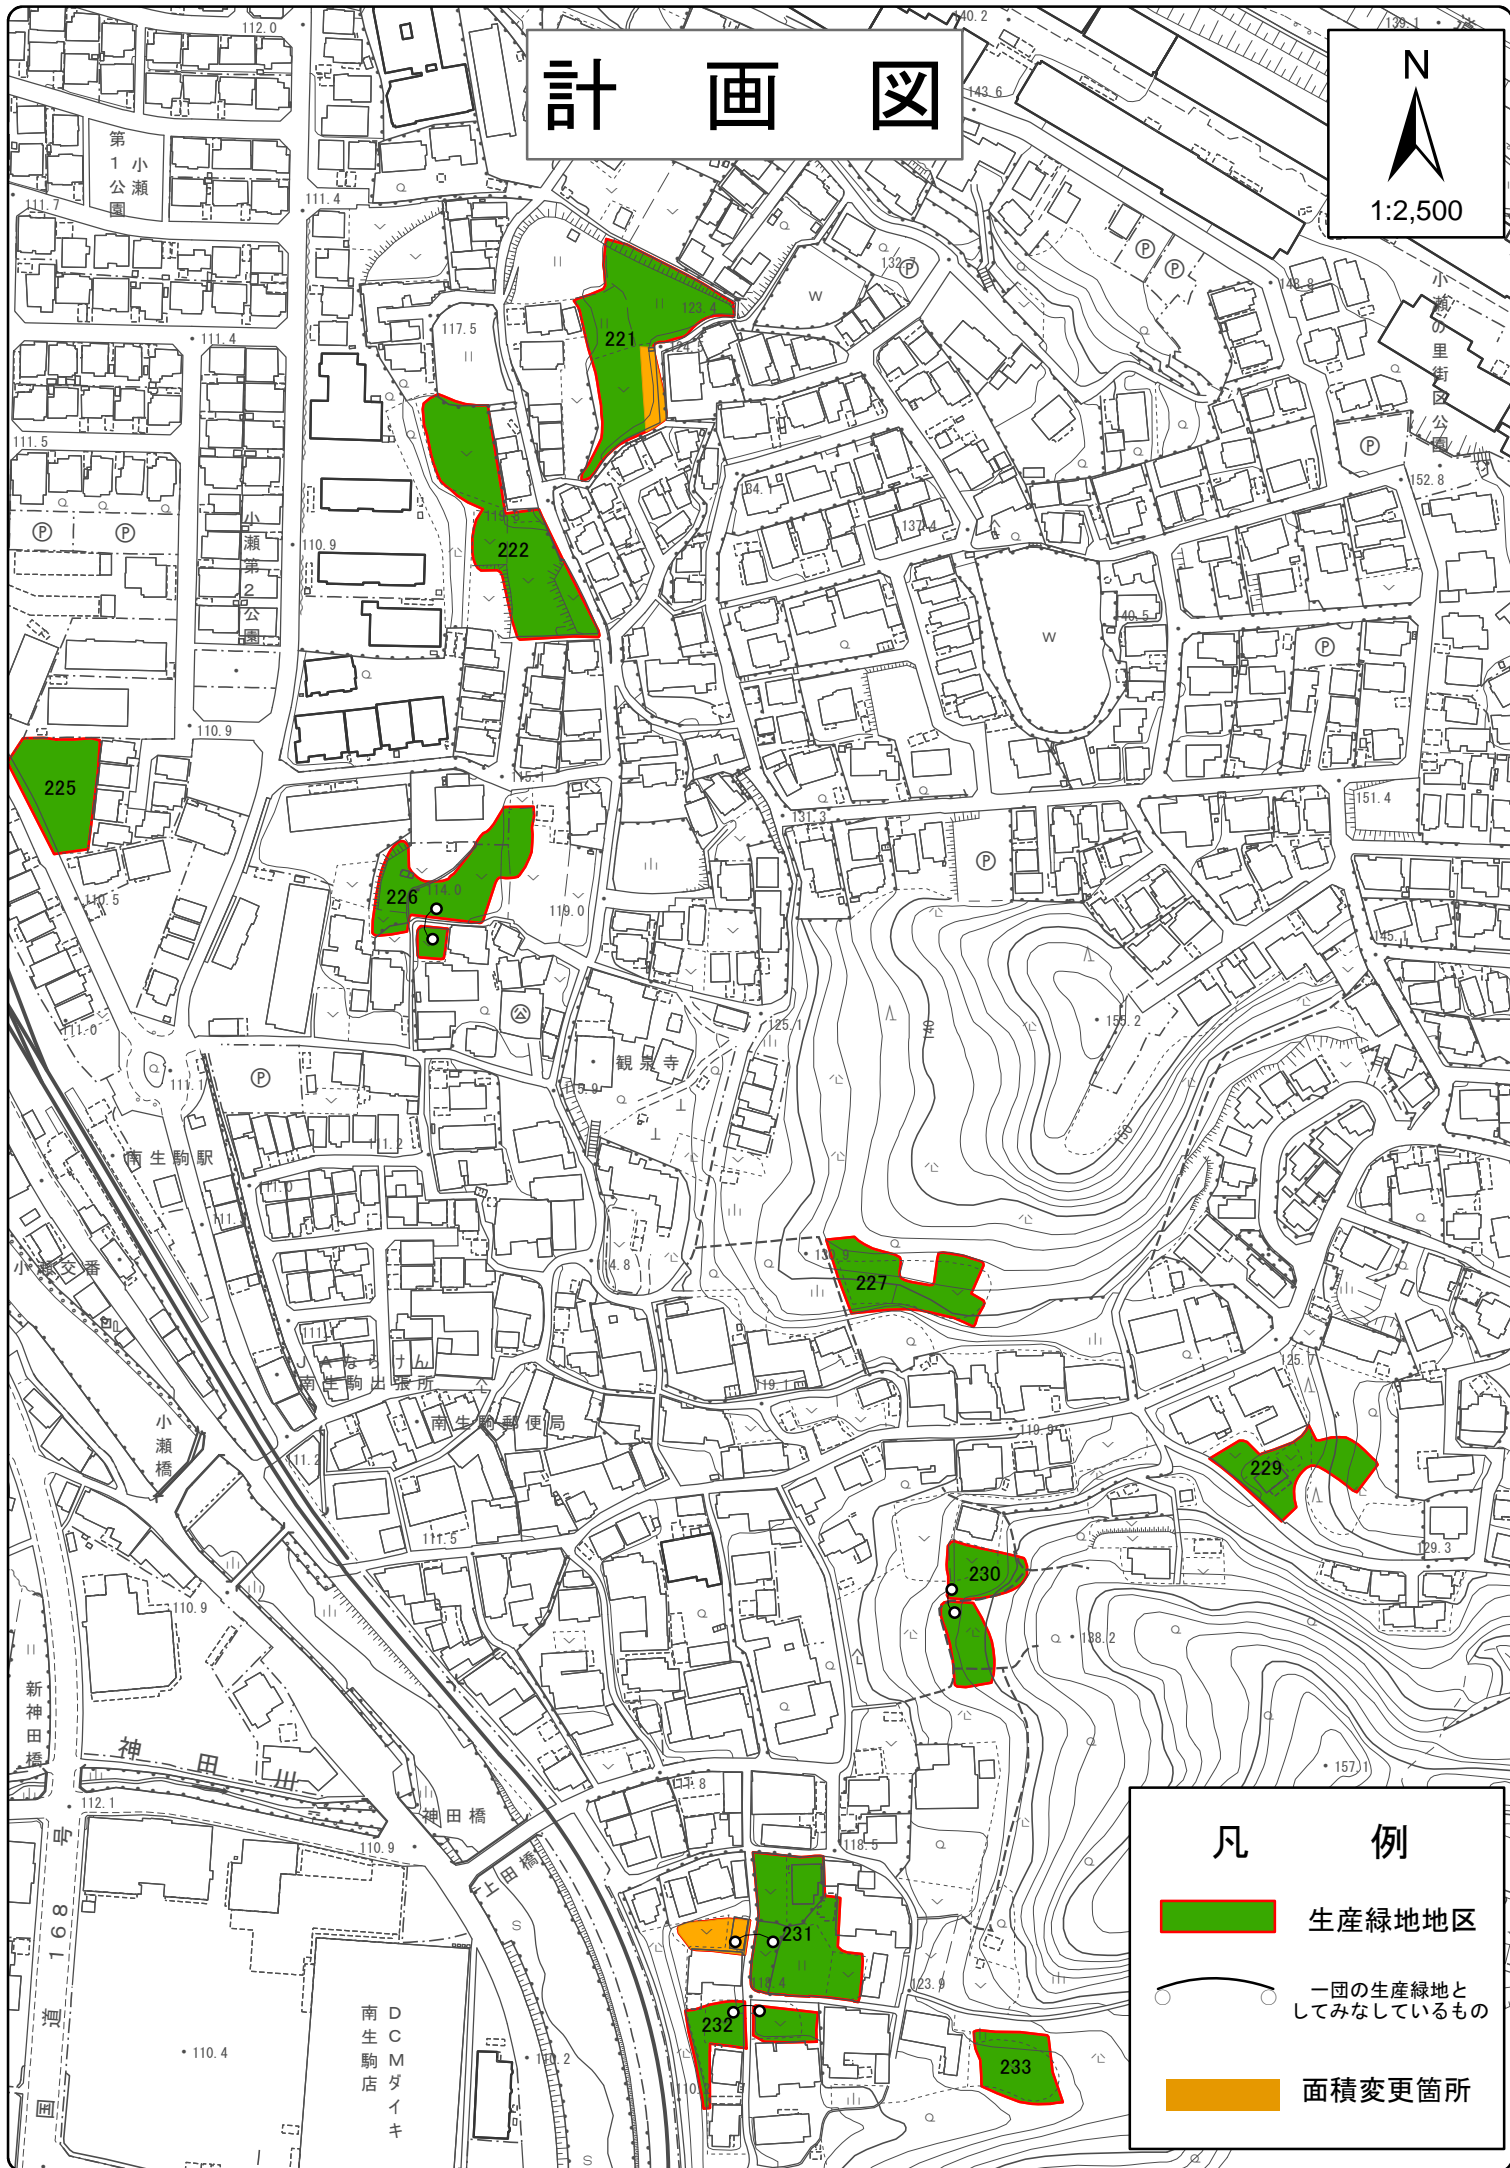

1:2,500



## 凡例

-  生産緑地地区
-  一団の生産緑地としてみなしているもの
-  面積変更箇所