


# 計画図

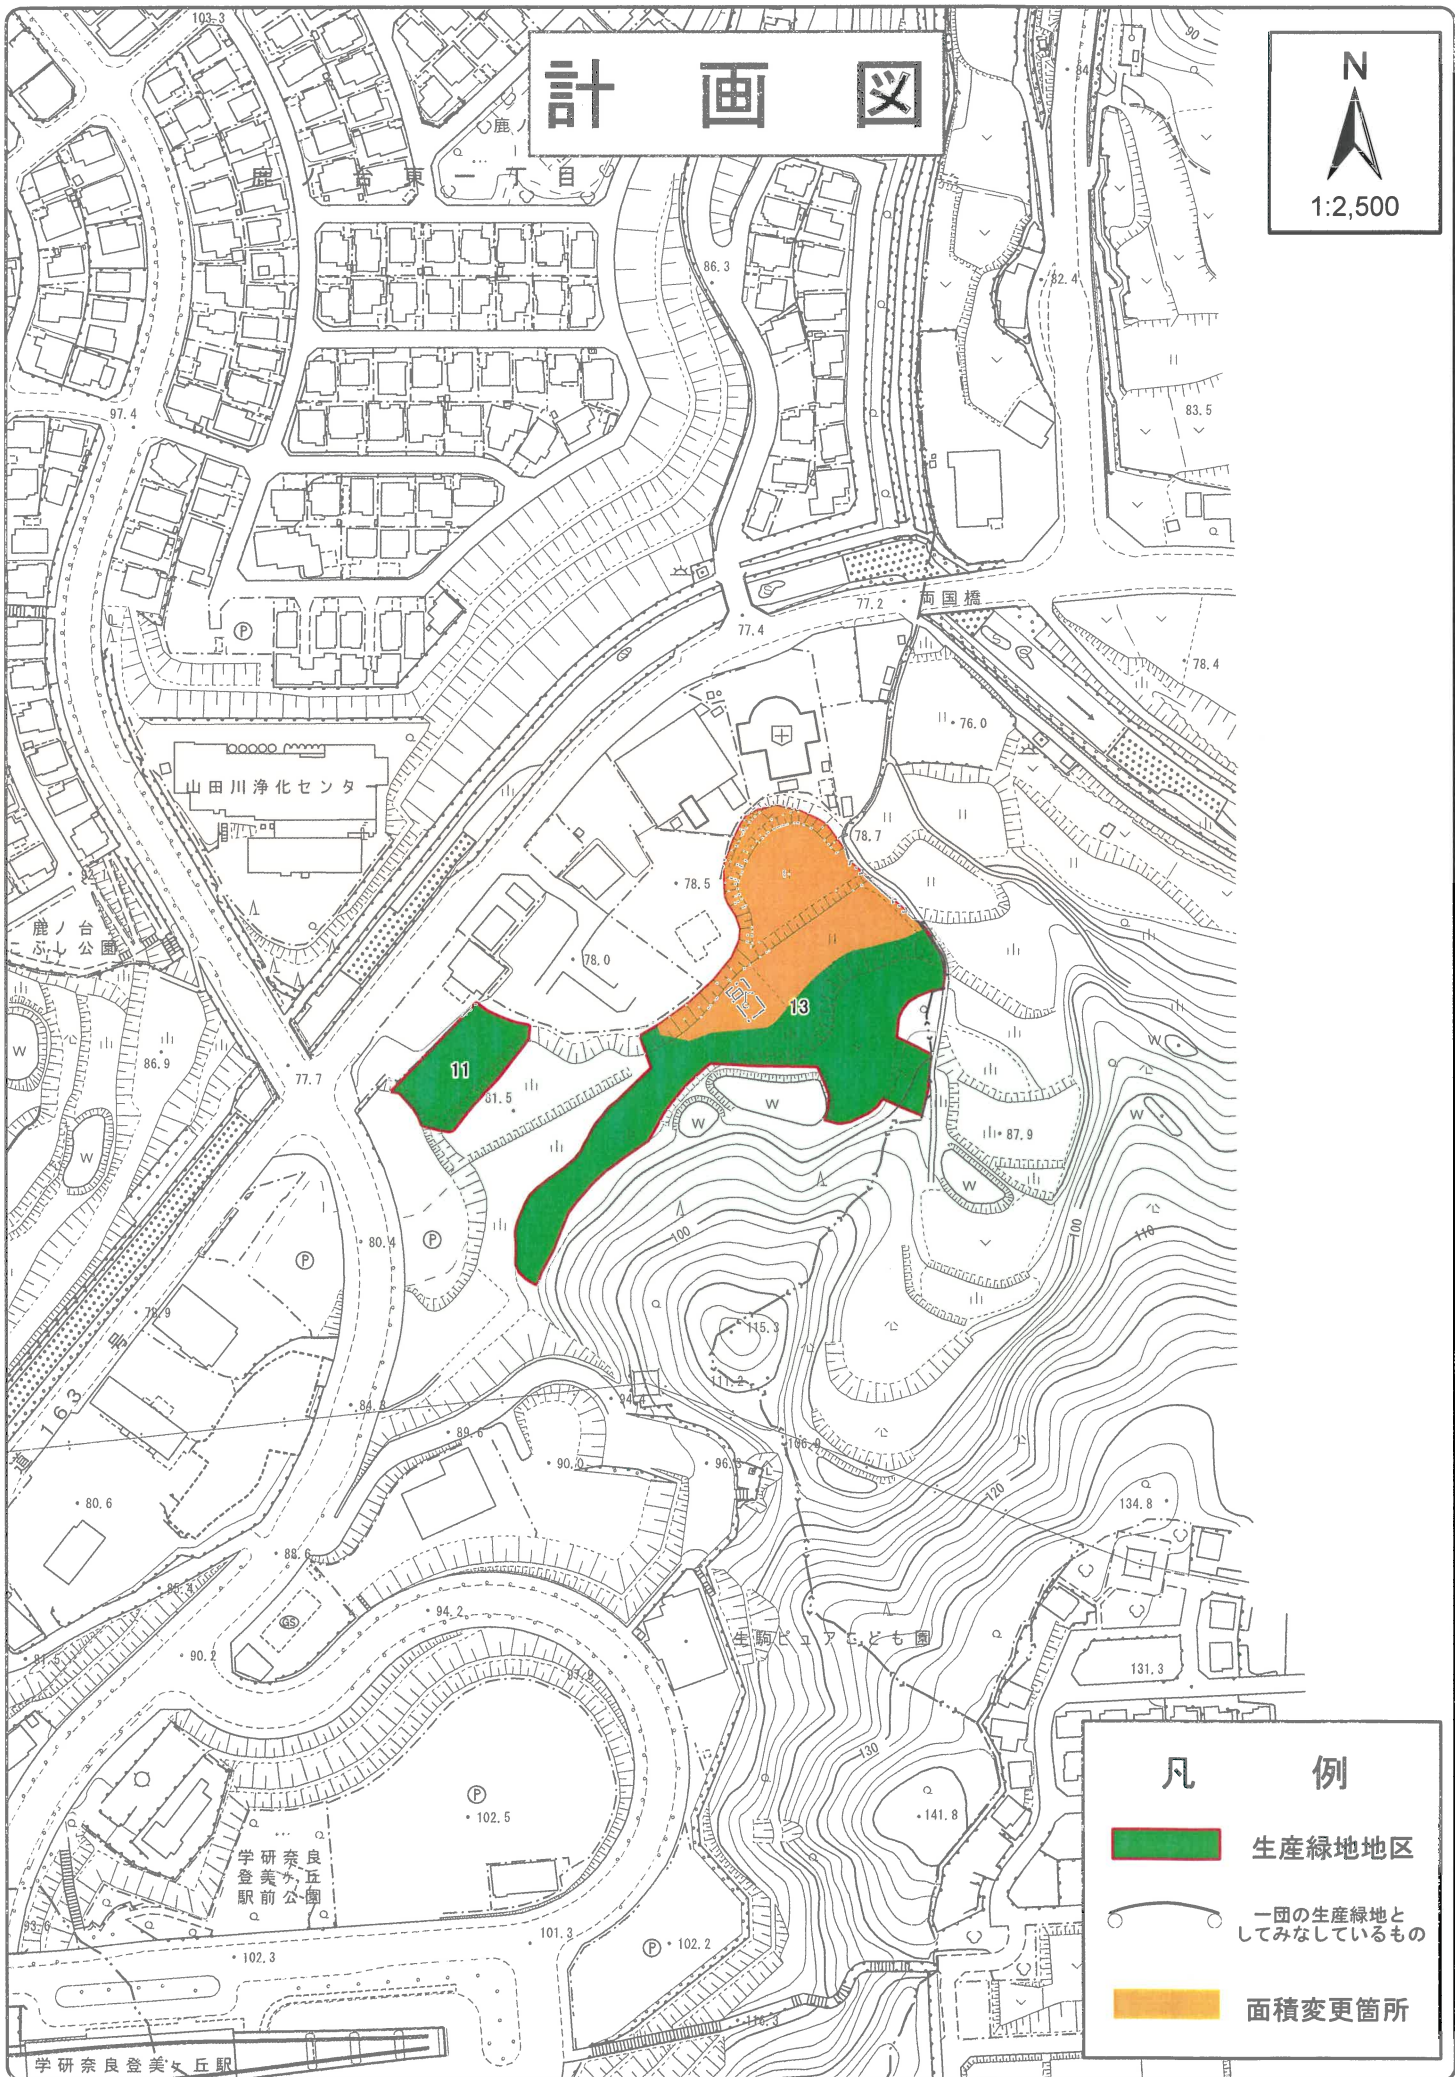

凡 例	
	生産緑地地区
	一団の生産緑地としてみなしているもの
	面積変更箇所






# 計 画 図

N  
1:2,500




### 凡 例




-  生産緑地地区
-  面積変更箇所
-  一団の生産緑地としてみなしているもの

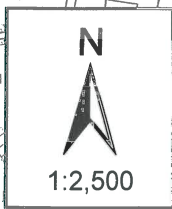

# 計 画 図



### 凡 例

-  生産緑地地区
-  一団の生産緑地としてみなしているもの
-  面積変更箇所





# 計 画 図

N  
1:2,500





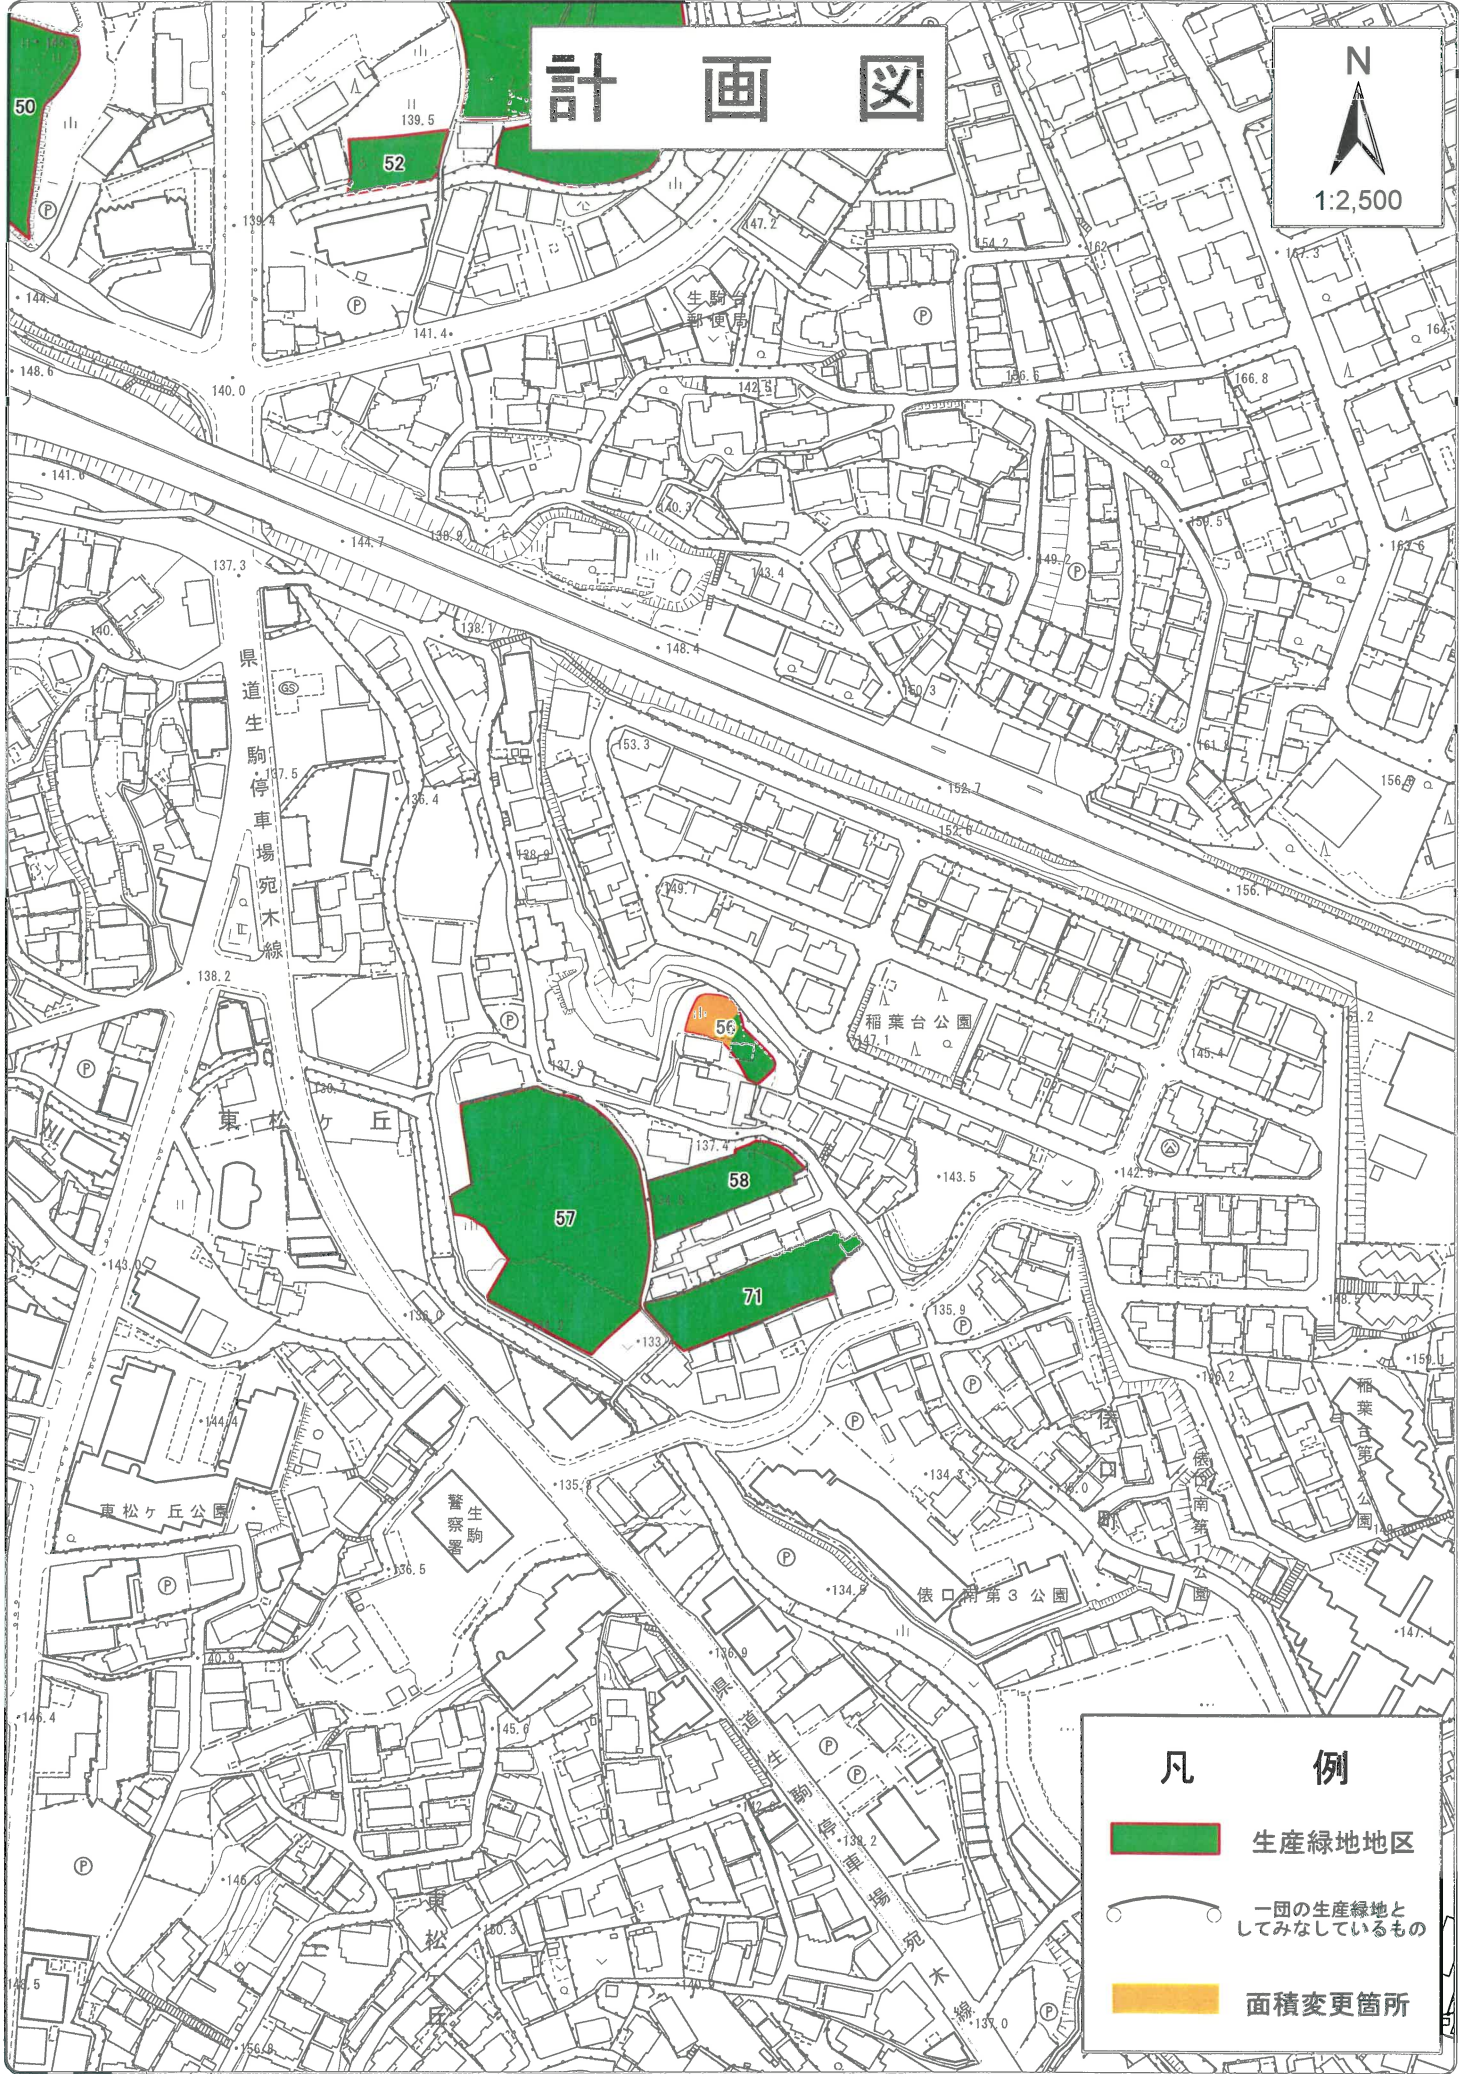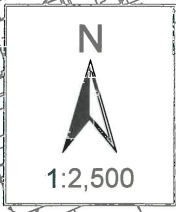


# 計画図



### 凡 例

-  生産緑地地区
-  一団の生産緑地としてみなしているもの
-  面積変更箇所











# 計 画 図

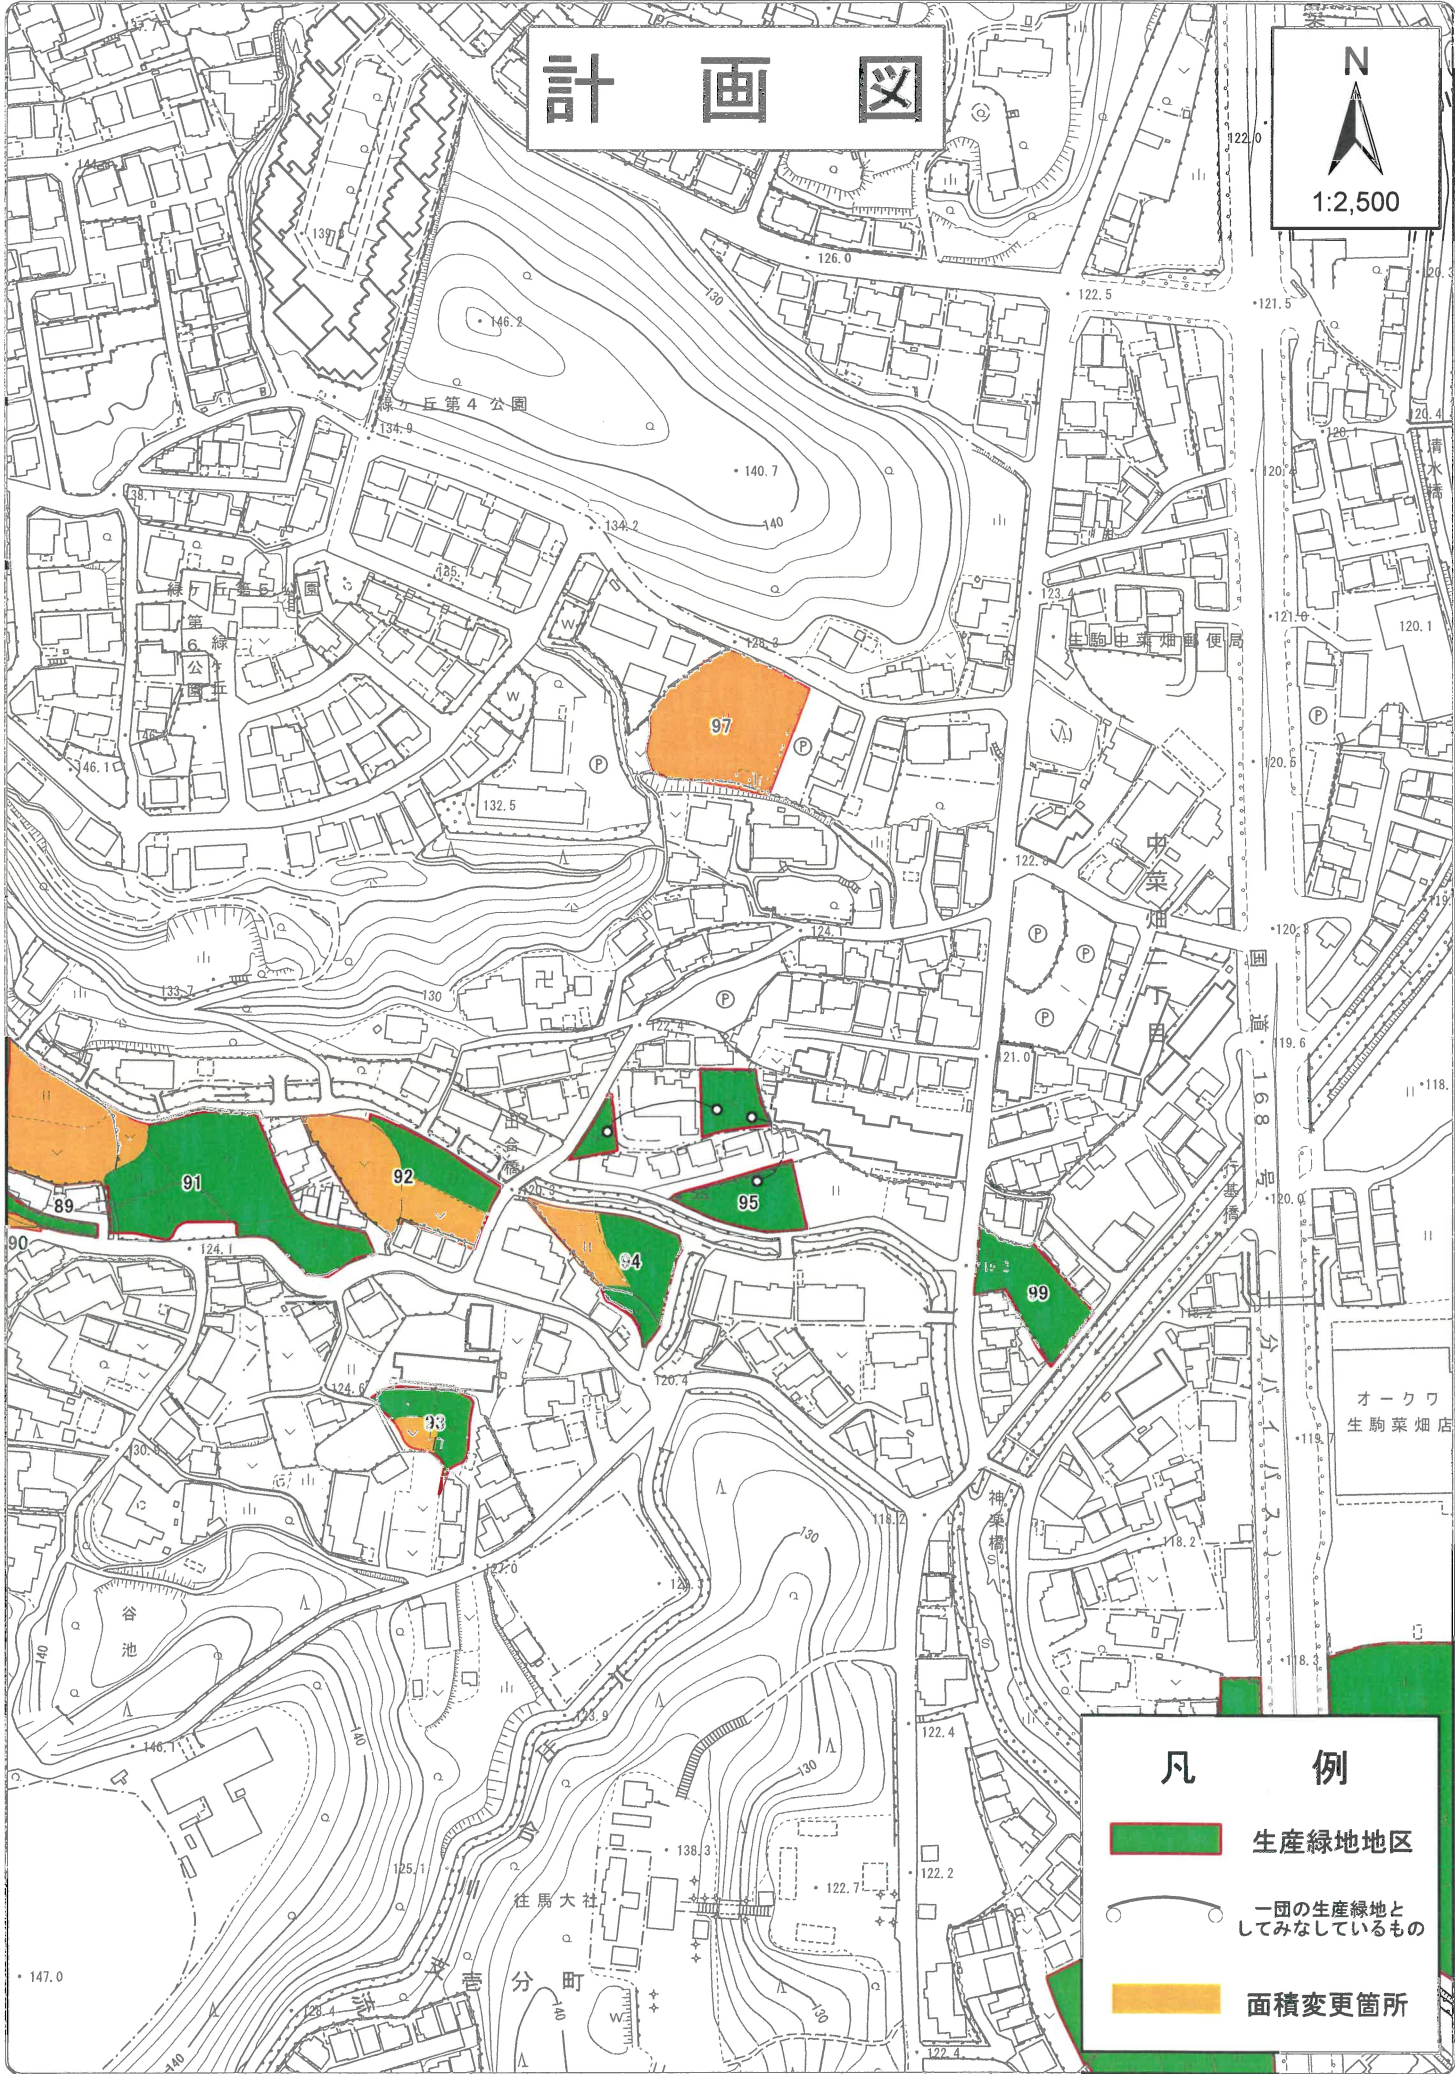N  
1:2,500




### 凡 例




-  生産緑地地区
-  一団の生産緑地としてみなしているもの
-  面積変更箇所

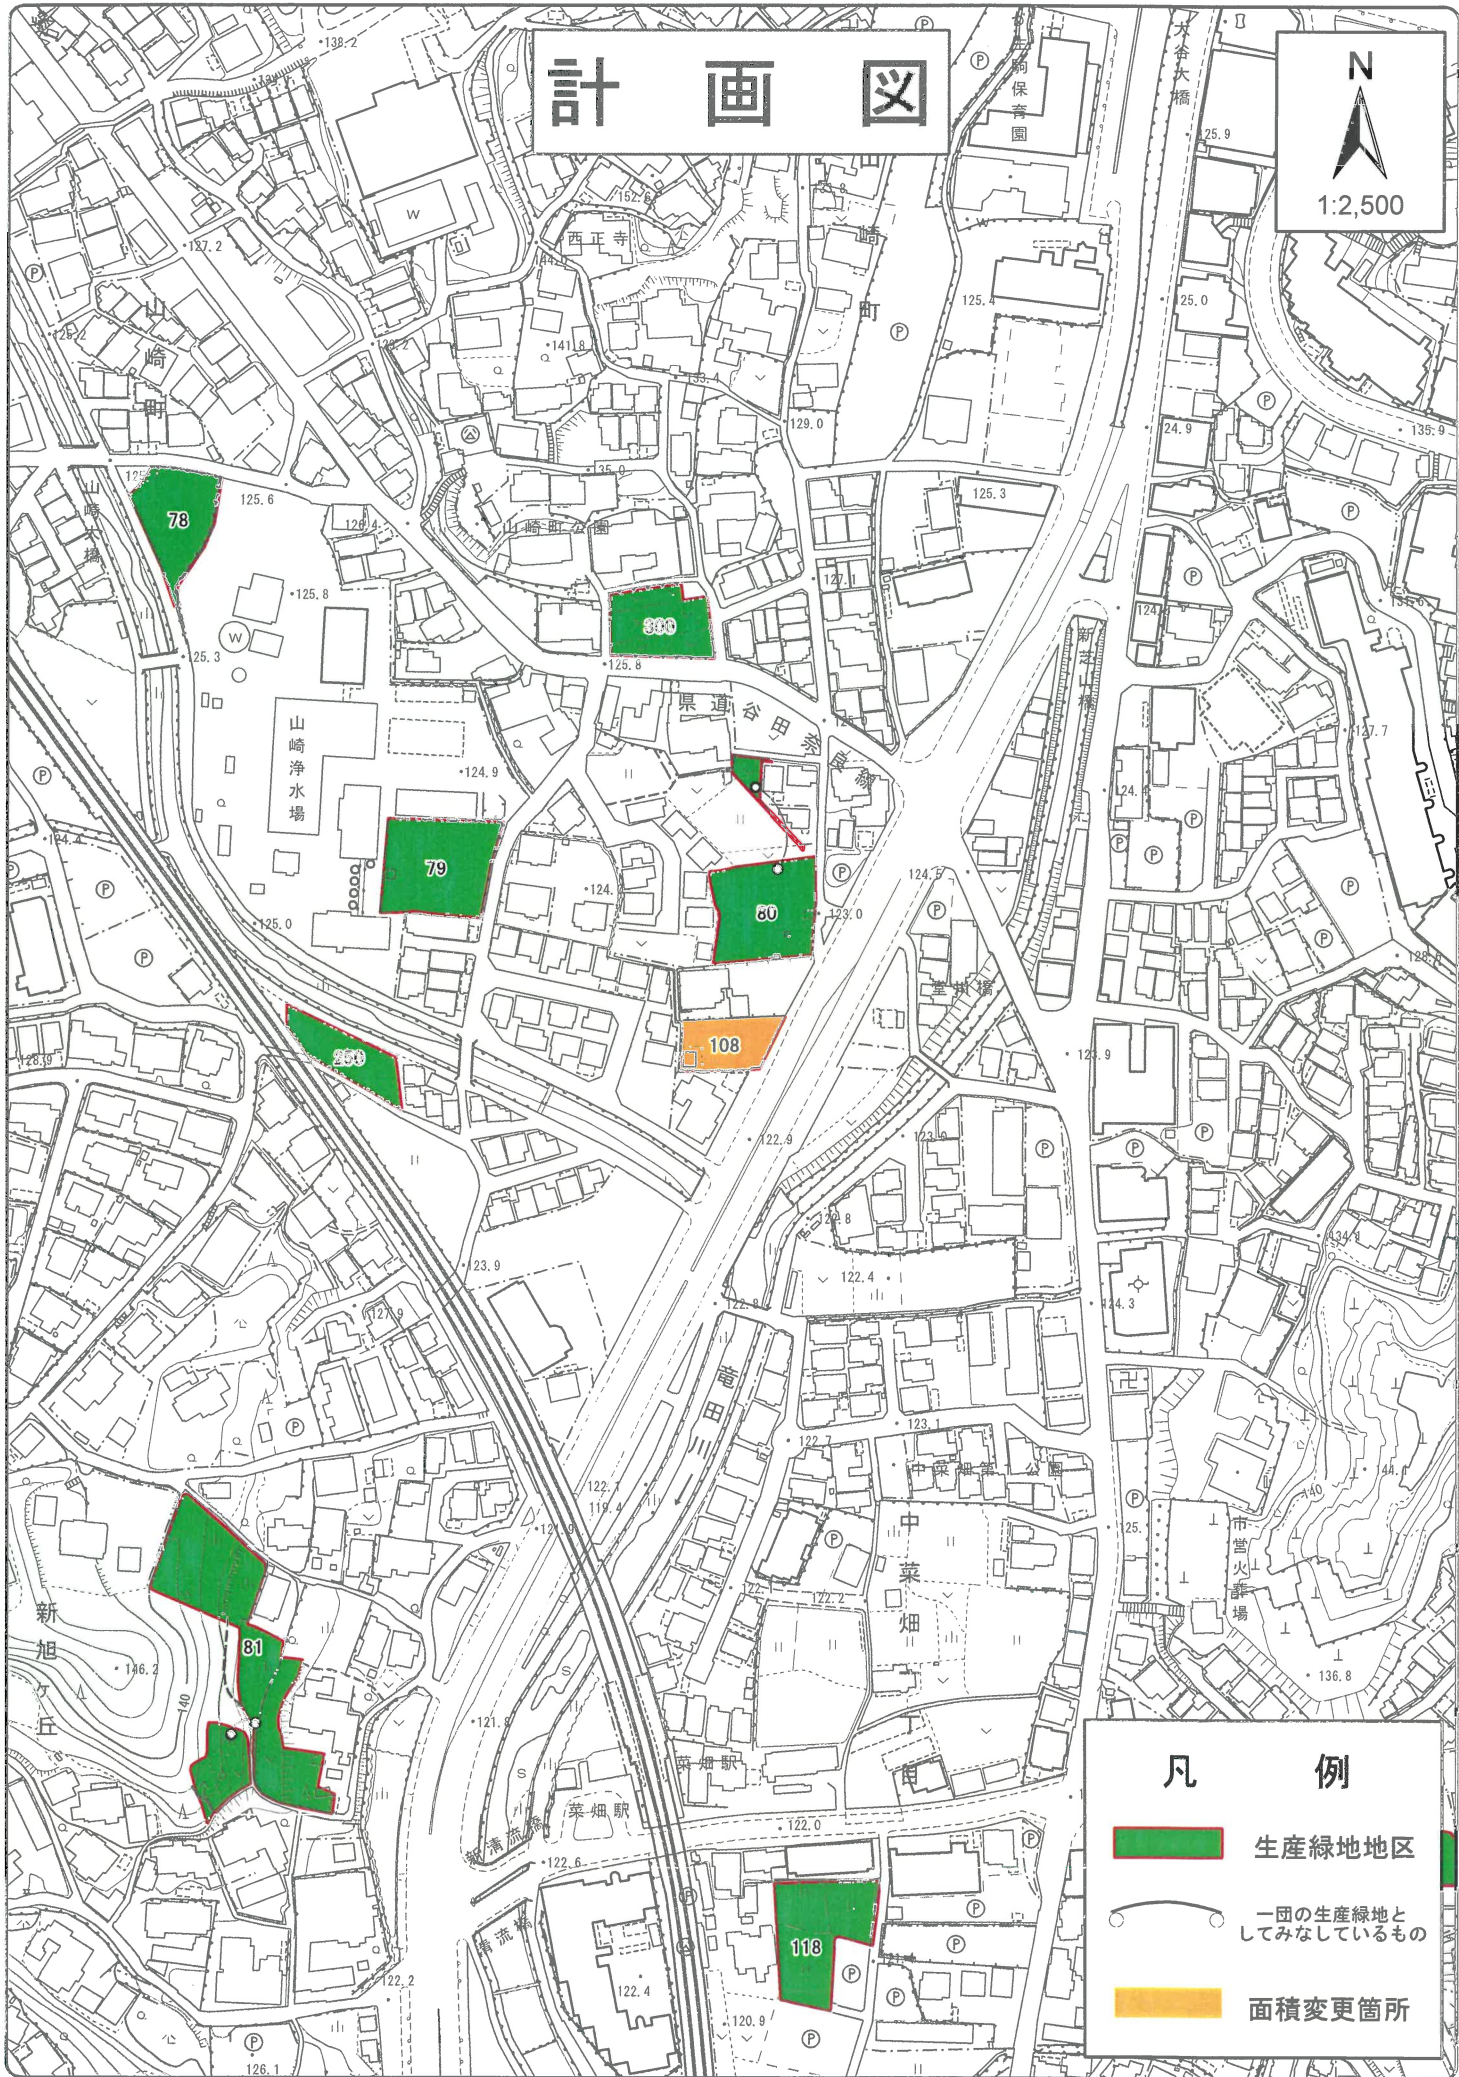

# 計画図




## 凡例




-  生産緑地地区
-  一団の生産緑地としてみなしているもの
-  面積変更箇所

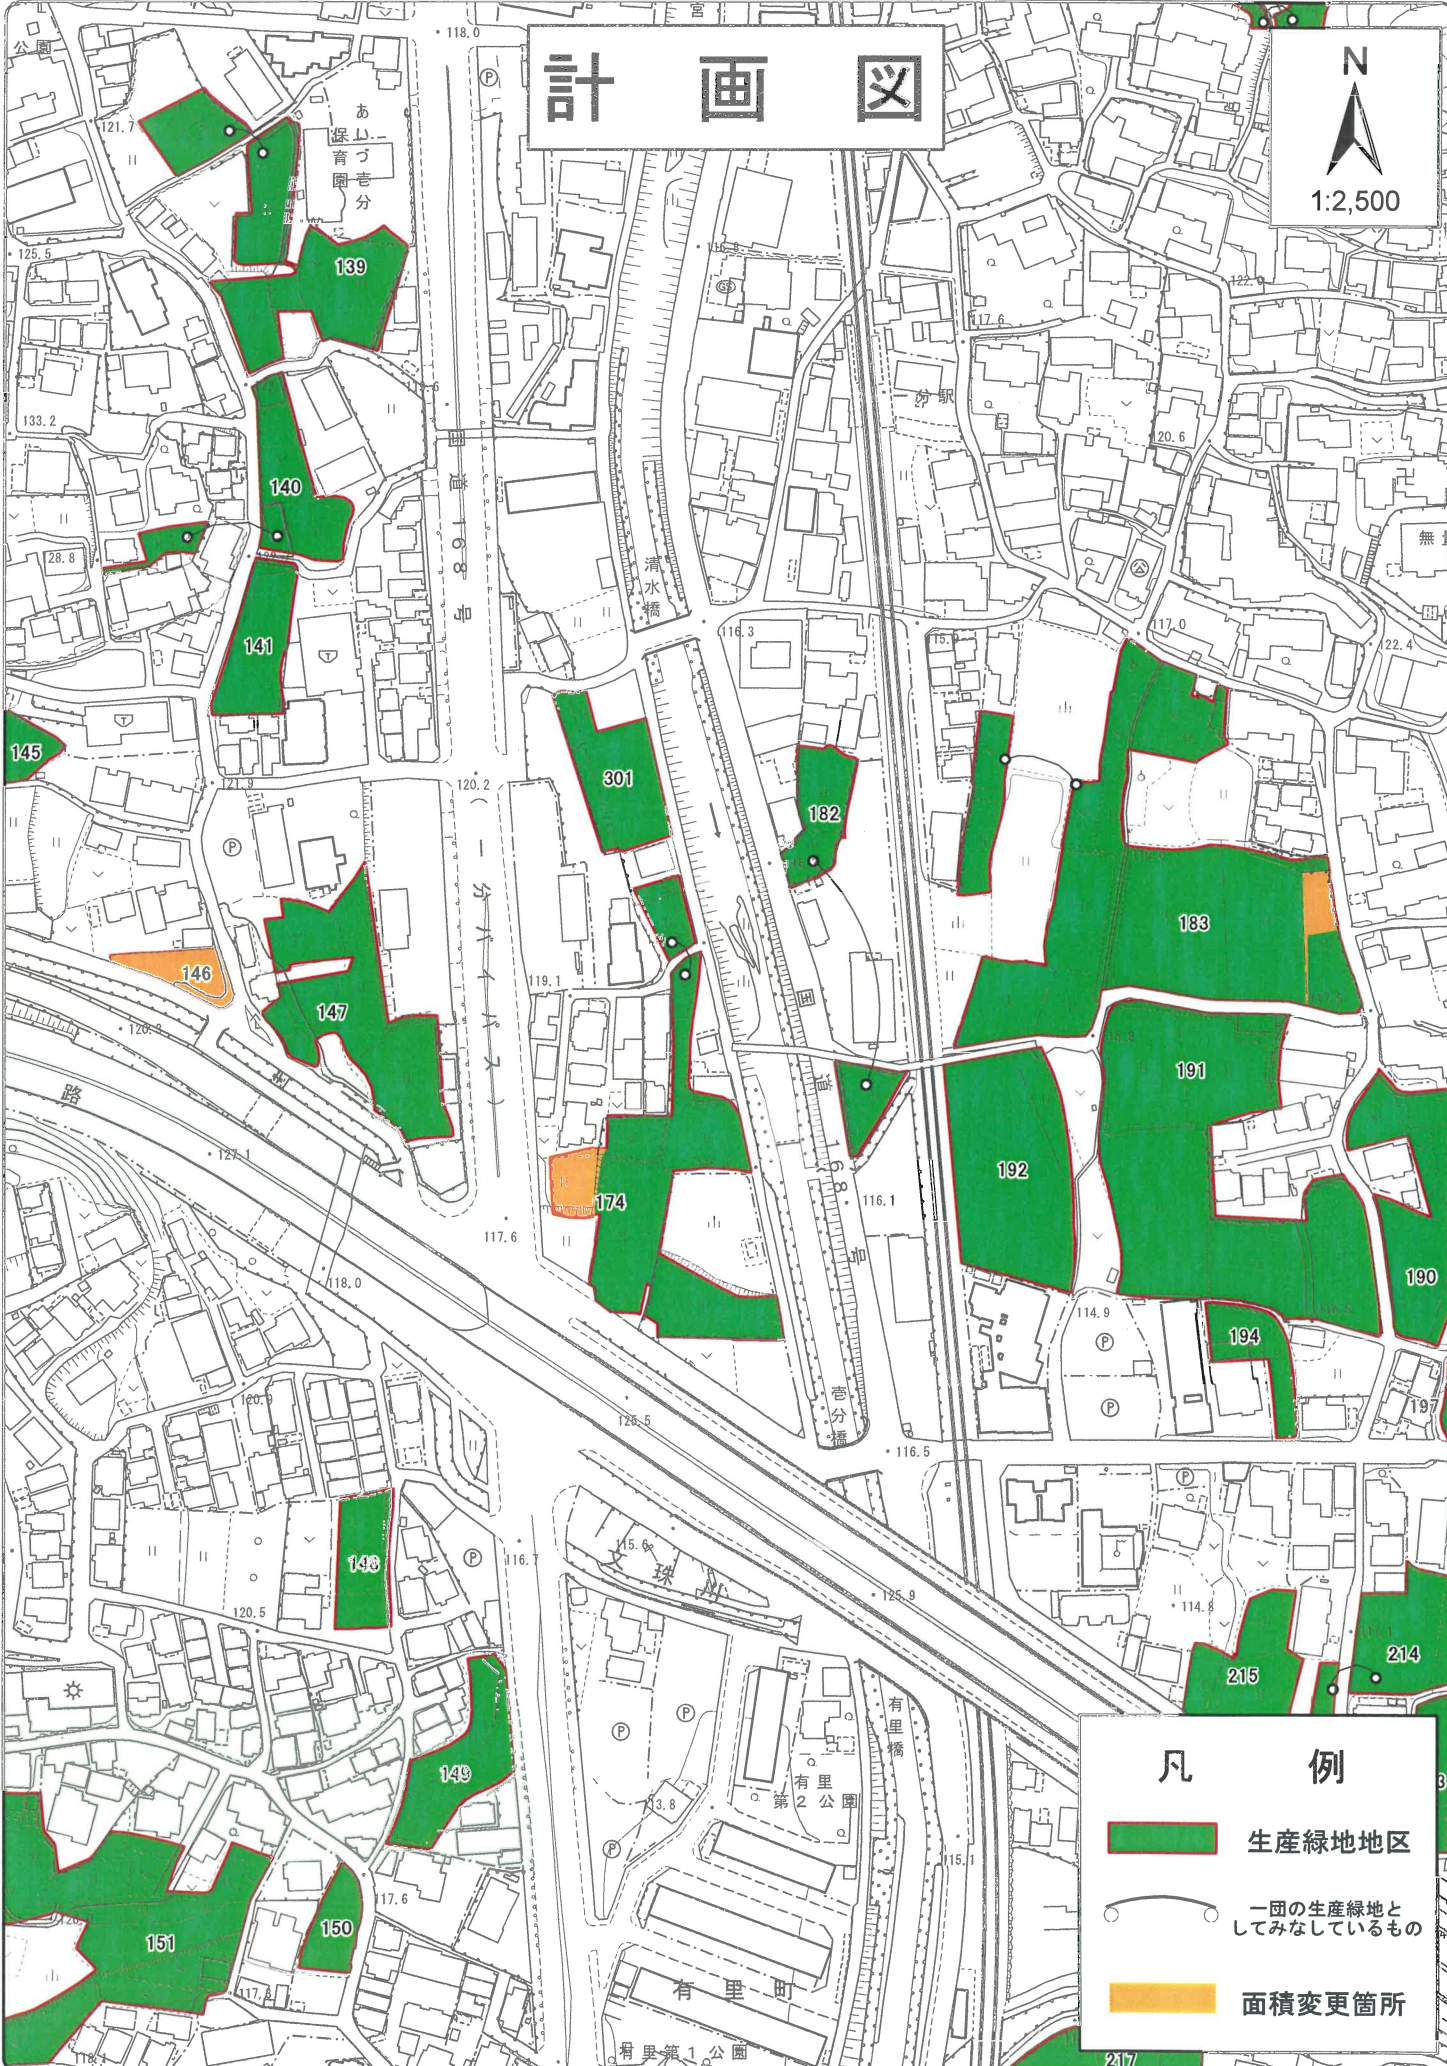

# 計 画 図



### 凡 例

-  生産緑地地区
-  一団の生産緑地としてみなしているもの
-  面積変更箇所






# 計 画 図

N  
1:2,500




### 凡 例





-  生産緑地地区
-  一団の生産緑地としてみなしているもの
-  面積変更箇所

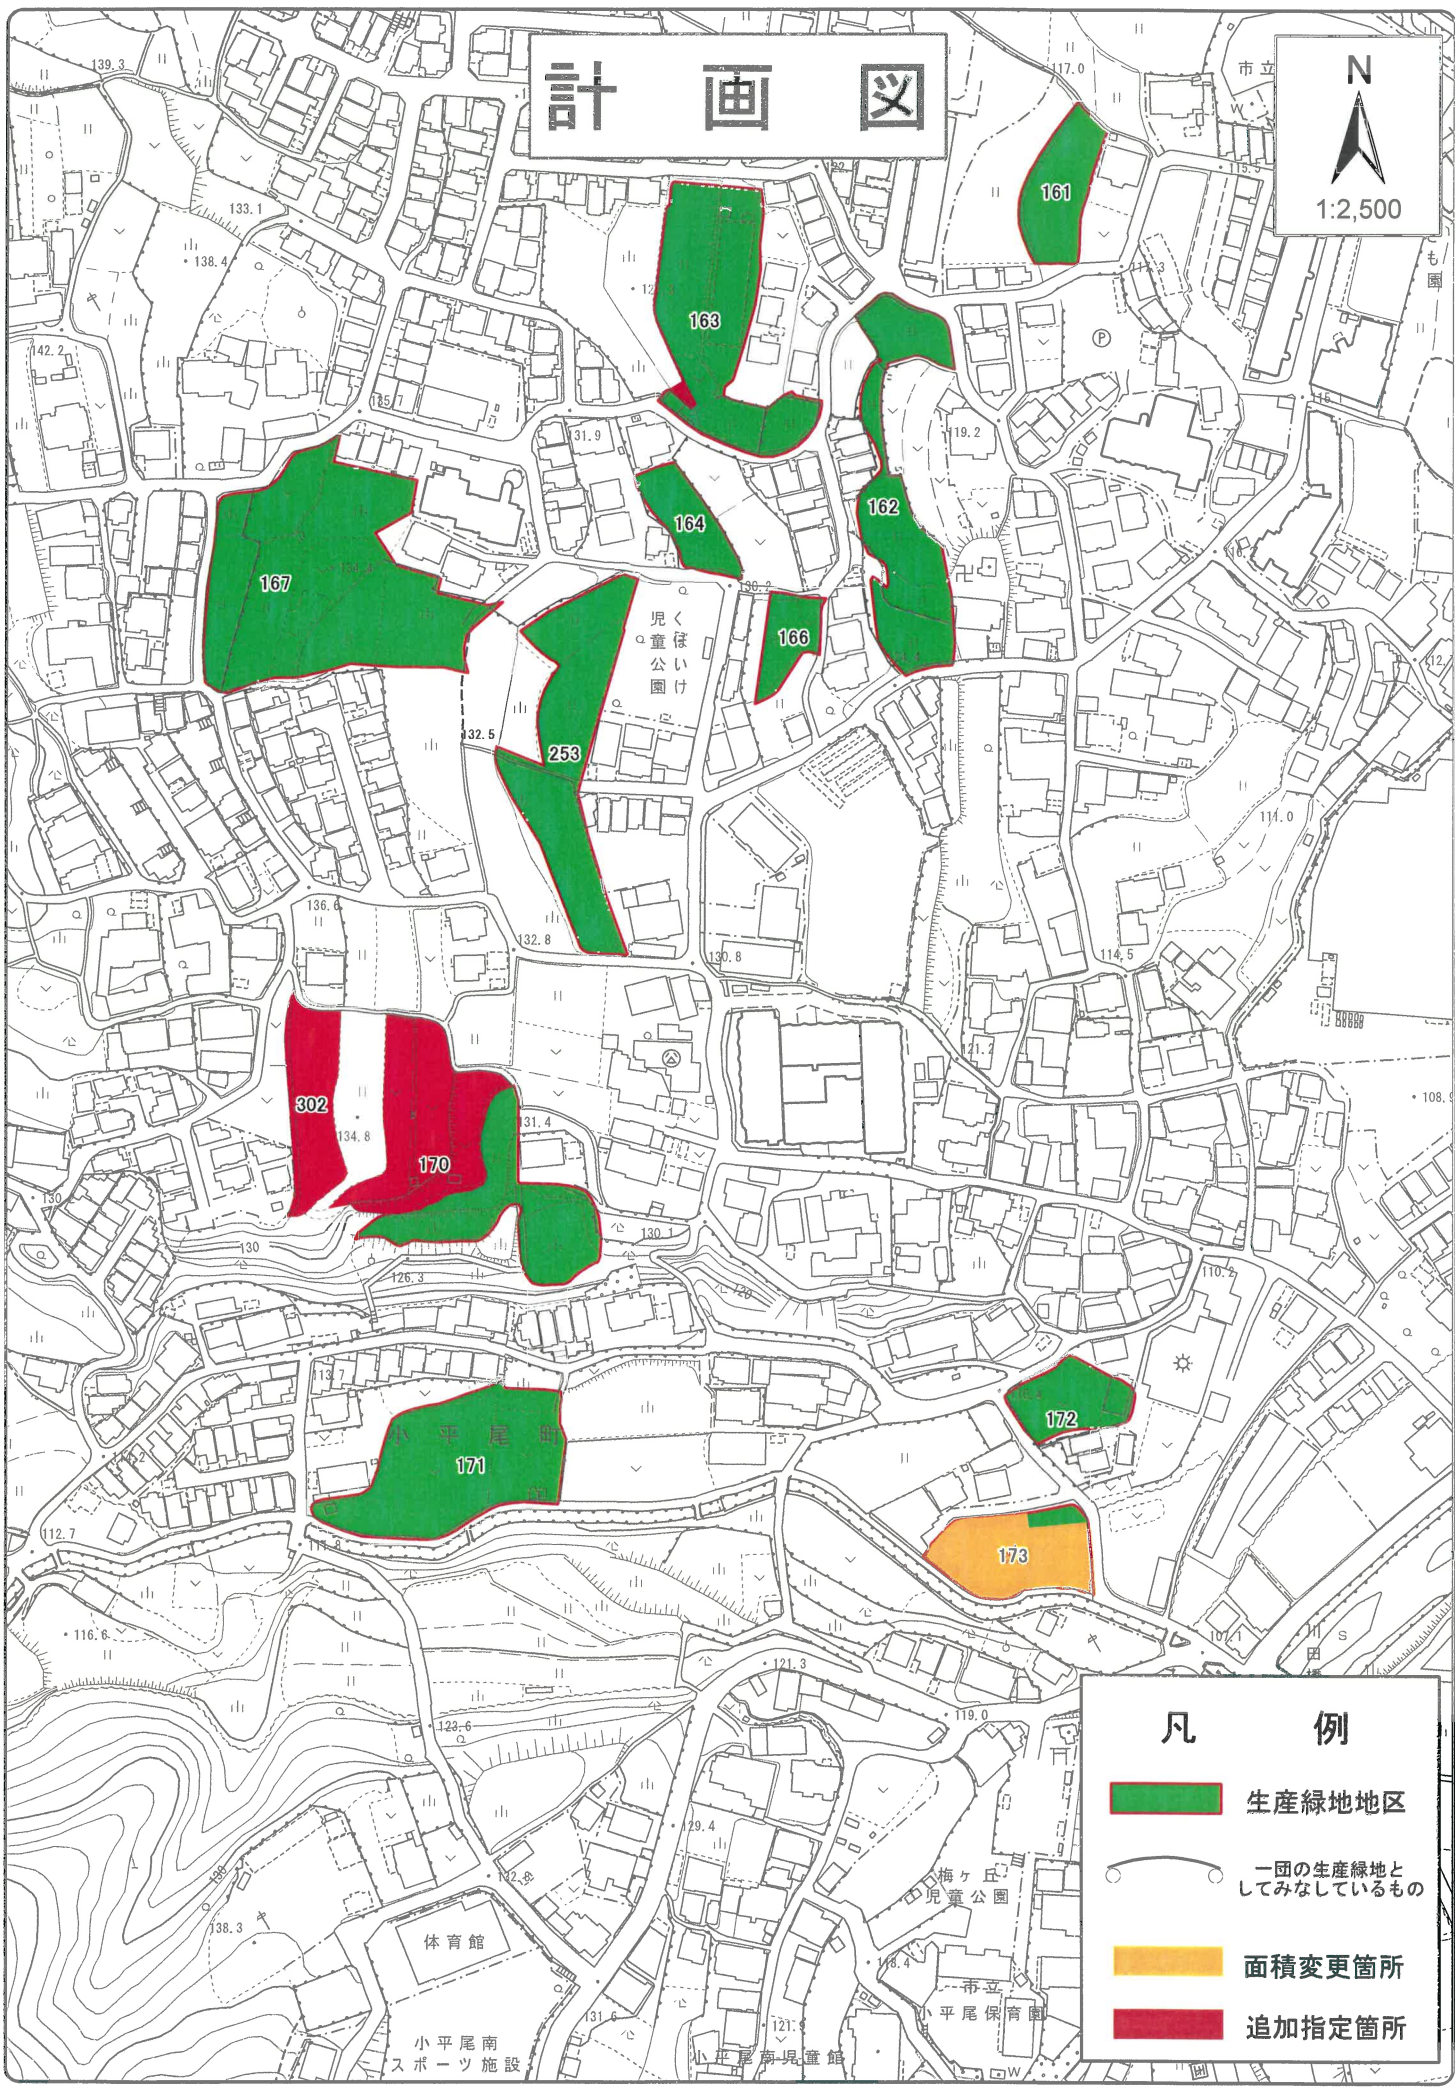

# 計画図



## 凡例

-  生産緑地地区
-  一団の生産緑地としてみなしているもの
-  面積変更箇所
-  追加指定箇所

小平尾南  
スポーツ施設

小平尾南児童館


梅ヶ丘  
児童公園

市立  
小平尾保育園

市立  
小平尾児童館



# 計 画 図

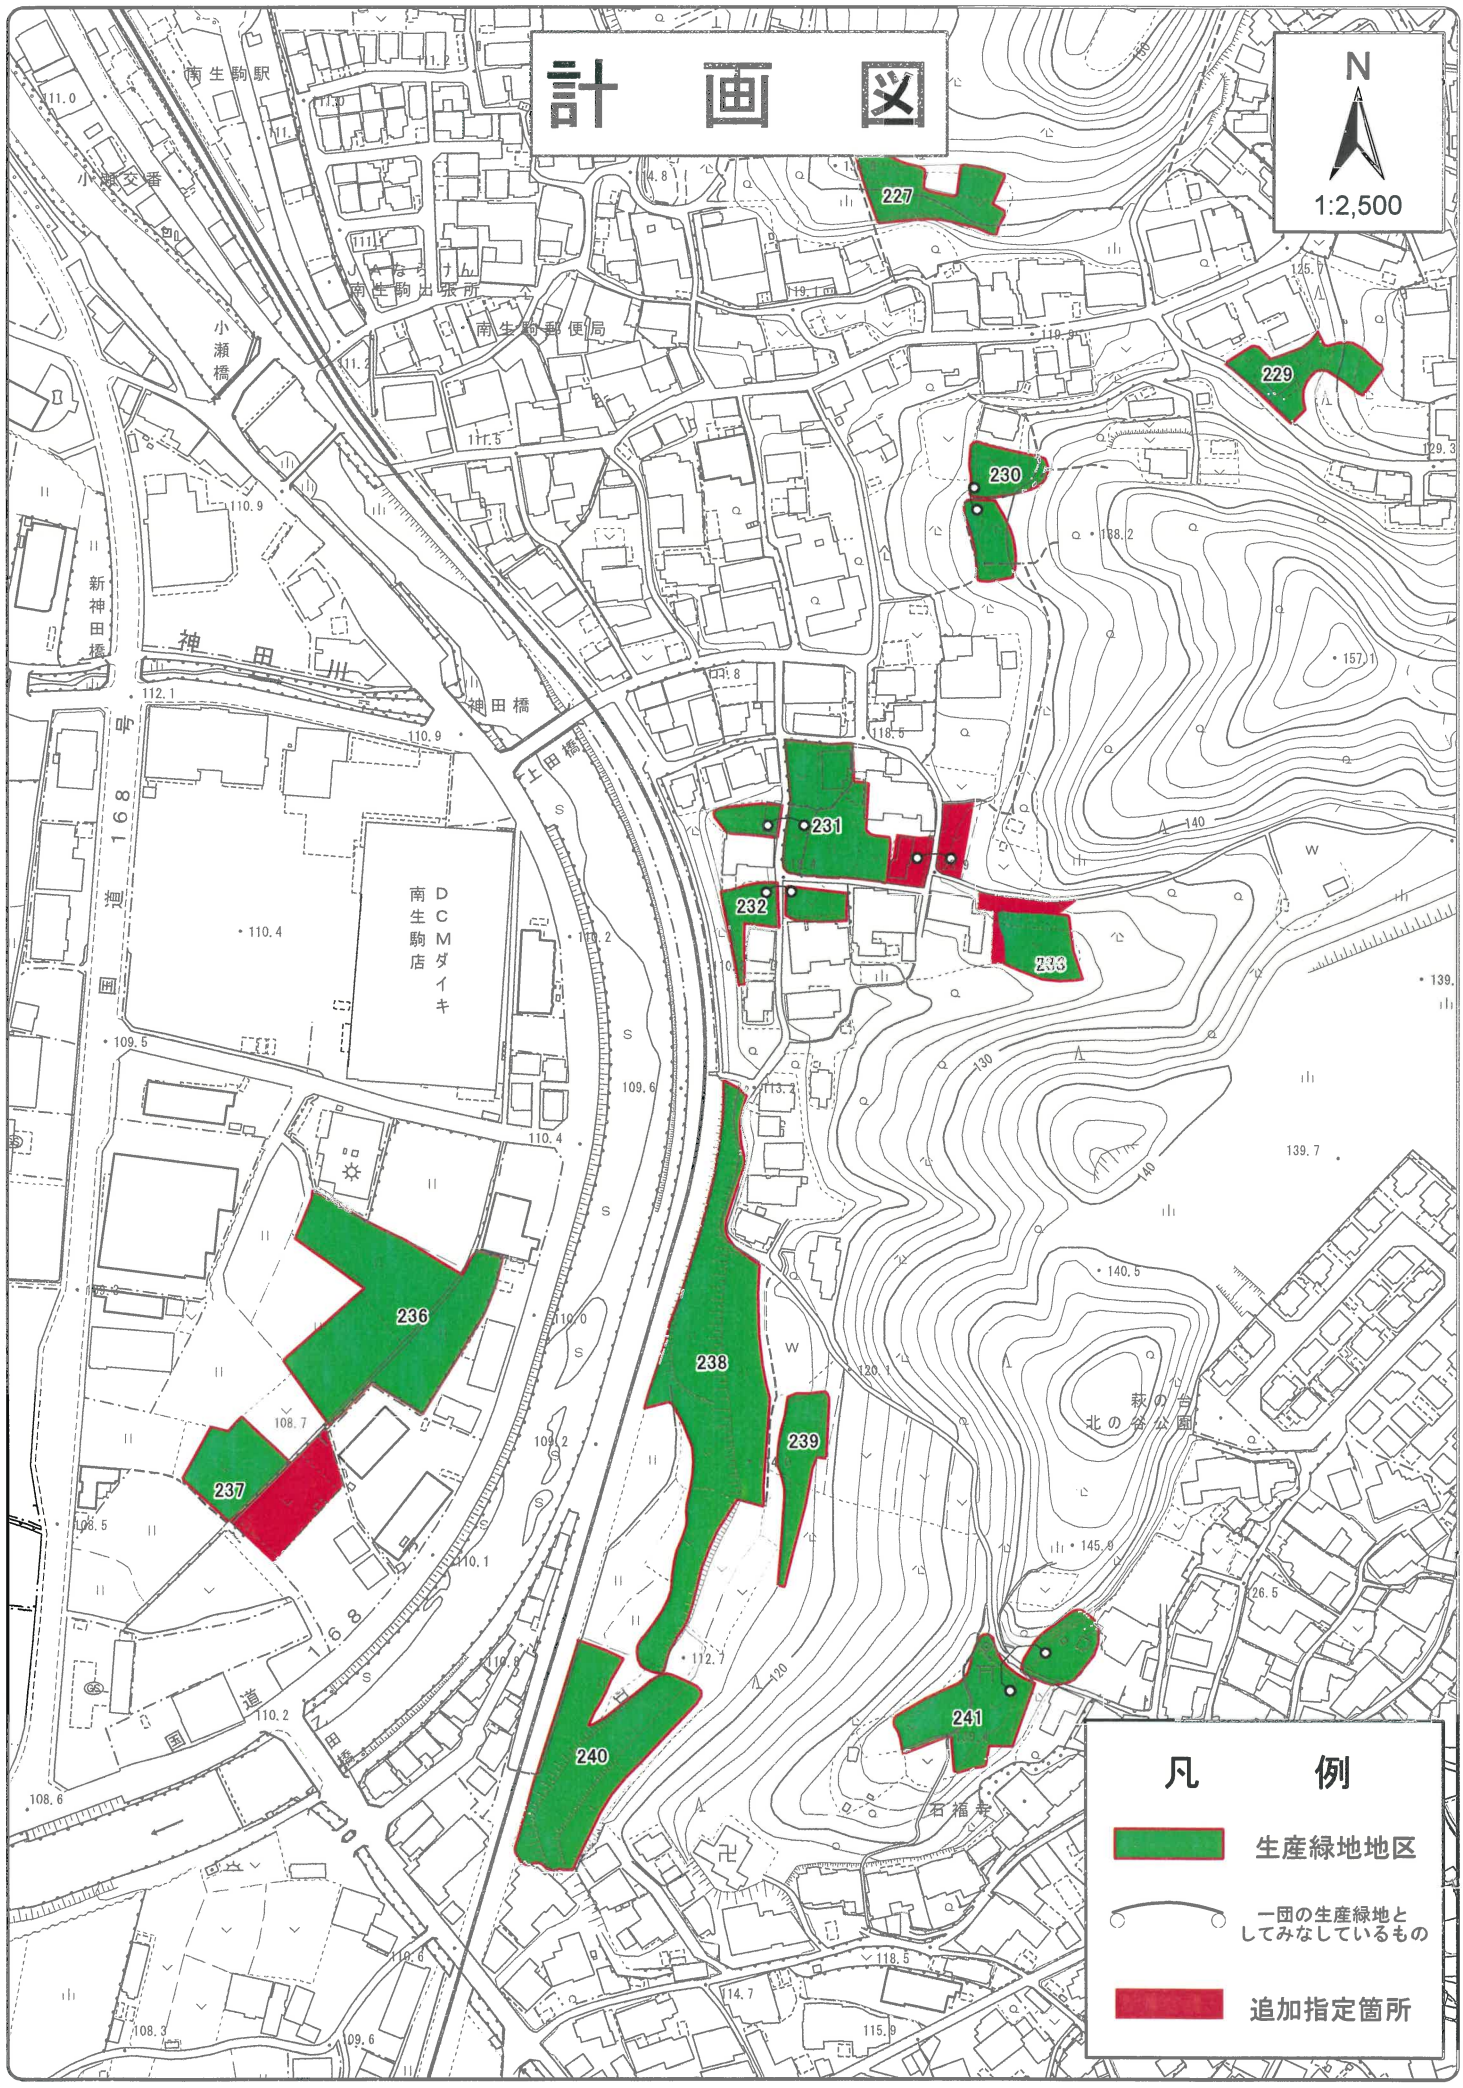

### 凡 例





- 生産緑地地区
- 追加指定箇所
- 一団の生産緑地としてみなしているもの



# 計 画 図




## 凡 例




-  生産緑地地区
-  一団の生産緑地としてみなしているもの
-  面積変更箇所
-  追加指定箇所

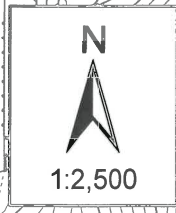

# 計画図



### 凡 例

-  生産緑地地区
-  一団の生産緑地としてみなしているもの
-  削除箇所