



計画図

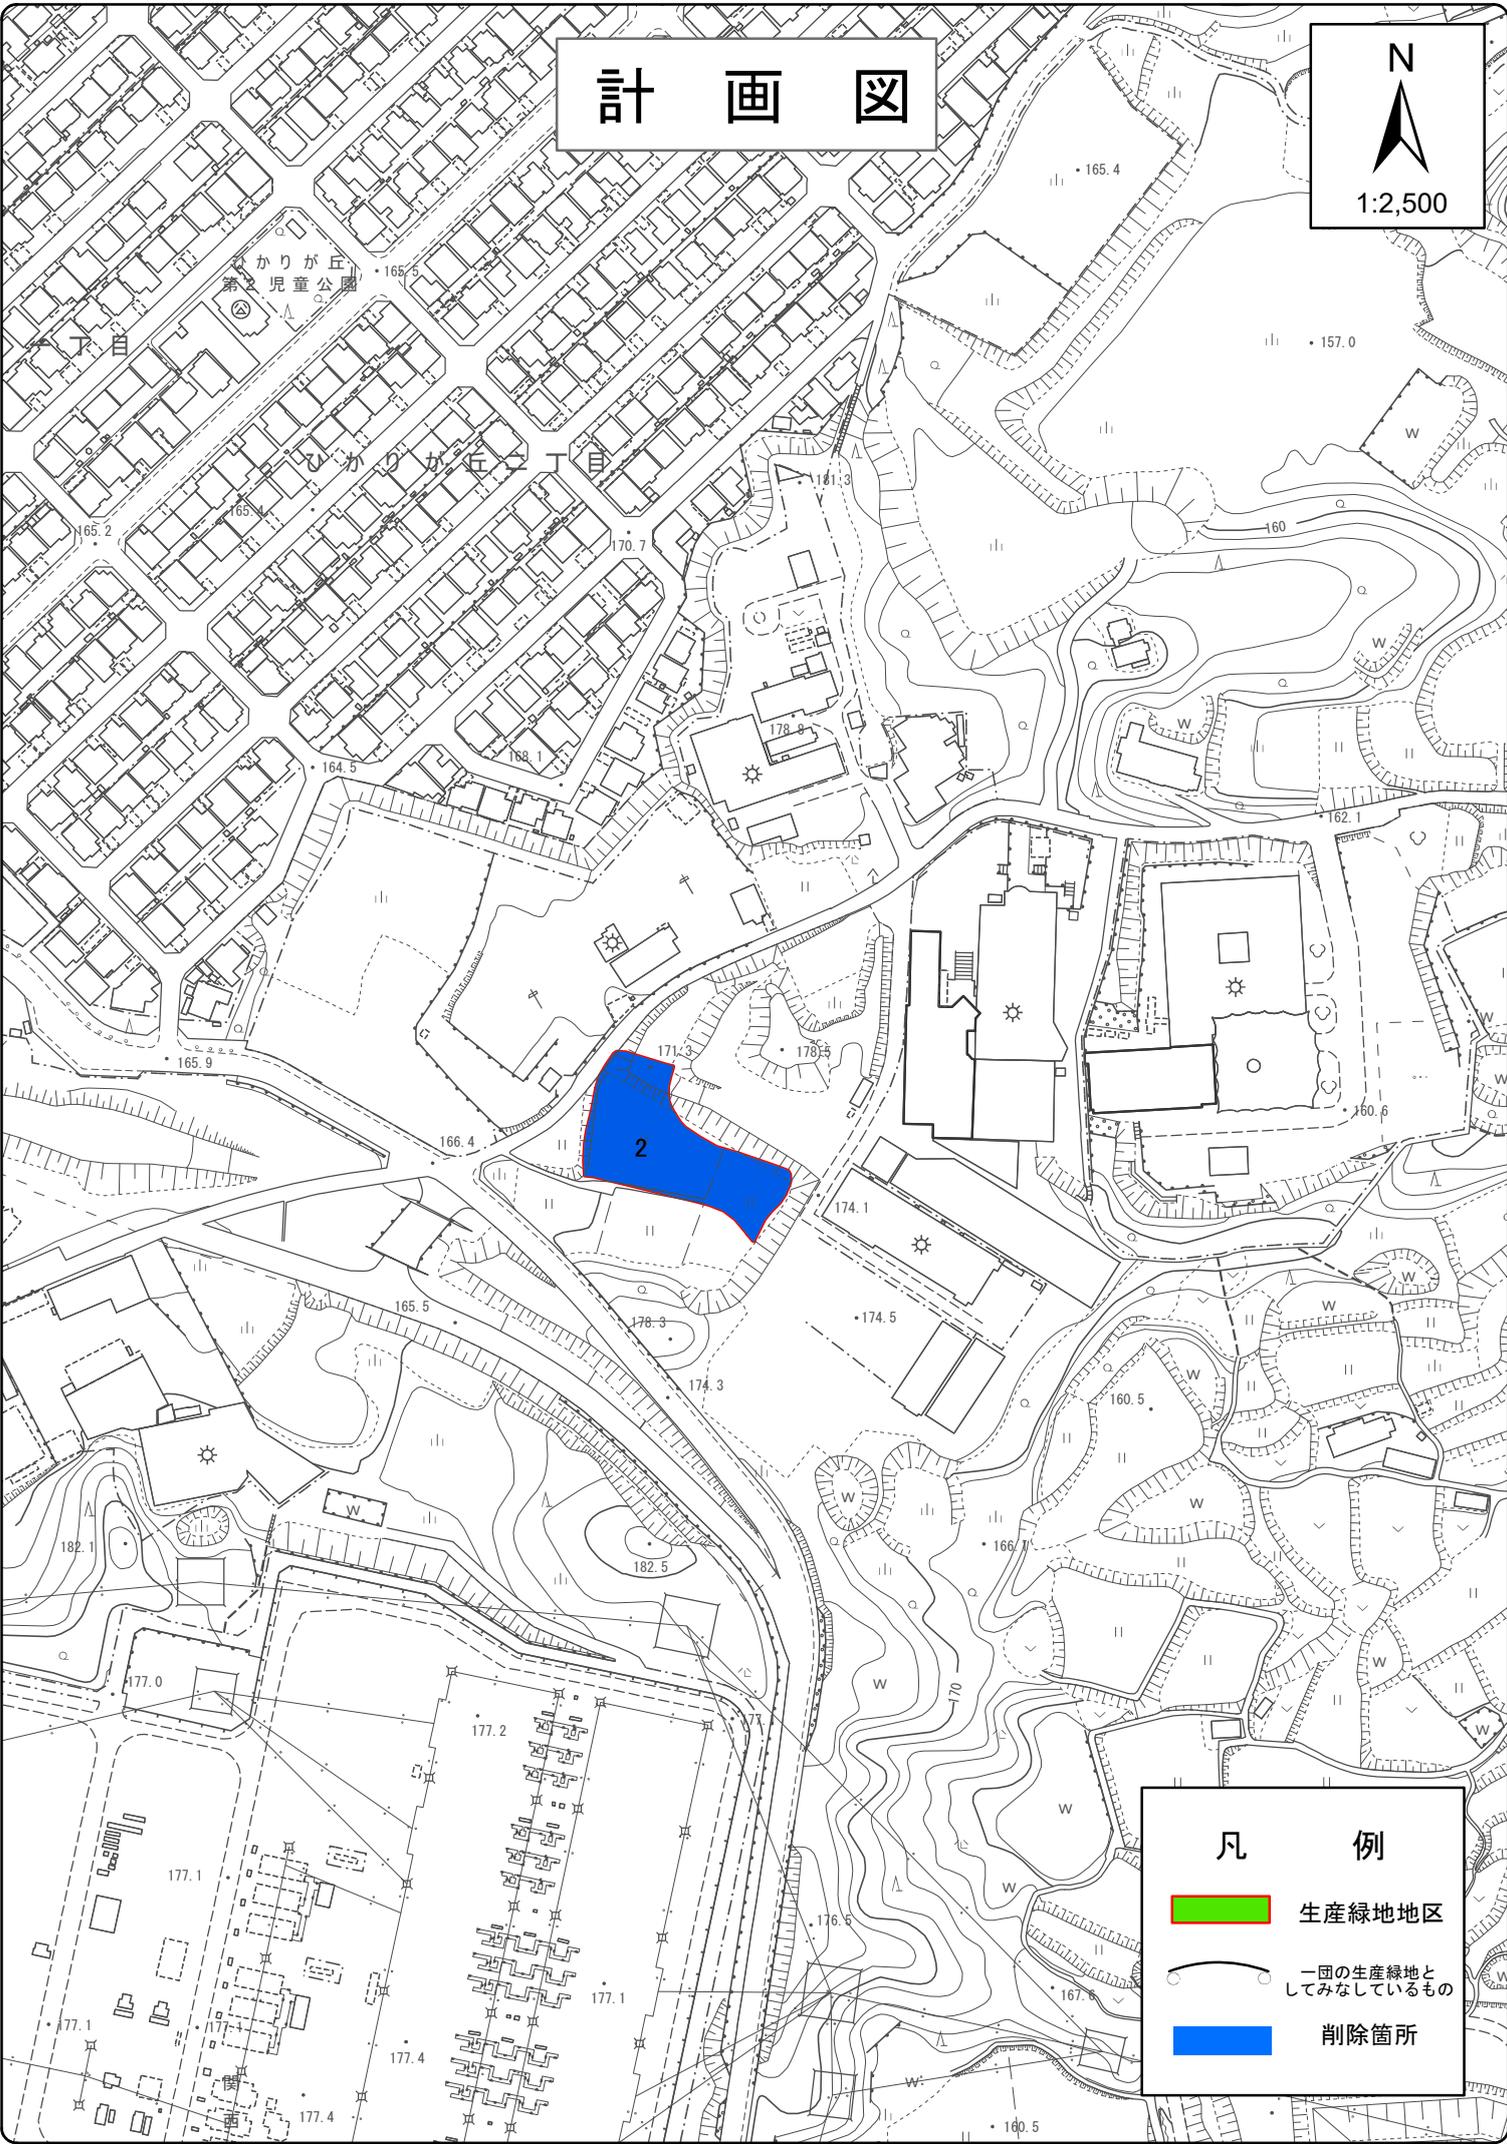

計画図

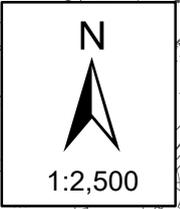

1:2,500



計 画 図



1:2,500



凡 例

-  生産緑地地区
-  一団の生産緑地としてみなしているもの
-  面積変更箇所