計　画　図
N
1:2,500
中山池
ヒルステップ生駒
稲倉第1公園
稲倉第2公園
稲蔵神社
小明町
小明第2公園
168号
31
32
33
67
68
凡　例
生産緑地地区
一団の生産緑地としてみなしているもの
削除箇所

計画図

N
1:2,500
97
95
94
99
126
127
128
252
101
129
102
139
中菜畑二丁目
中菜畑一丁目
近鉄生駒
オークワ
生駒菜畑店
大宮橋
凡　例
生産緑地地区
一団の生産緑地とみなしているもの
削除箇所

計　画　図

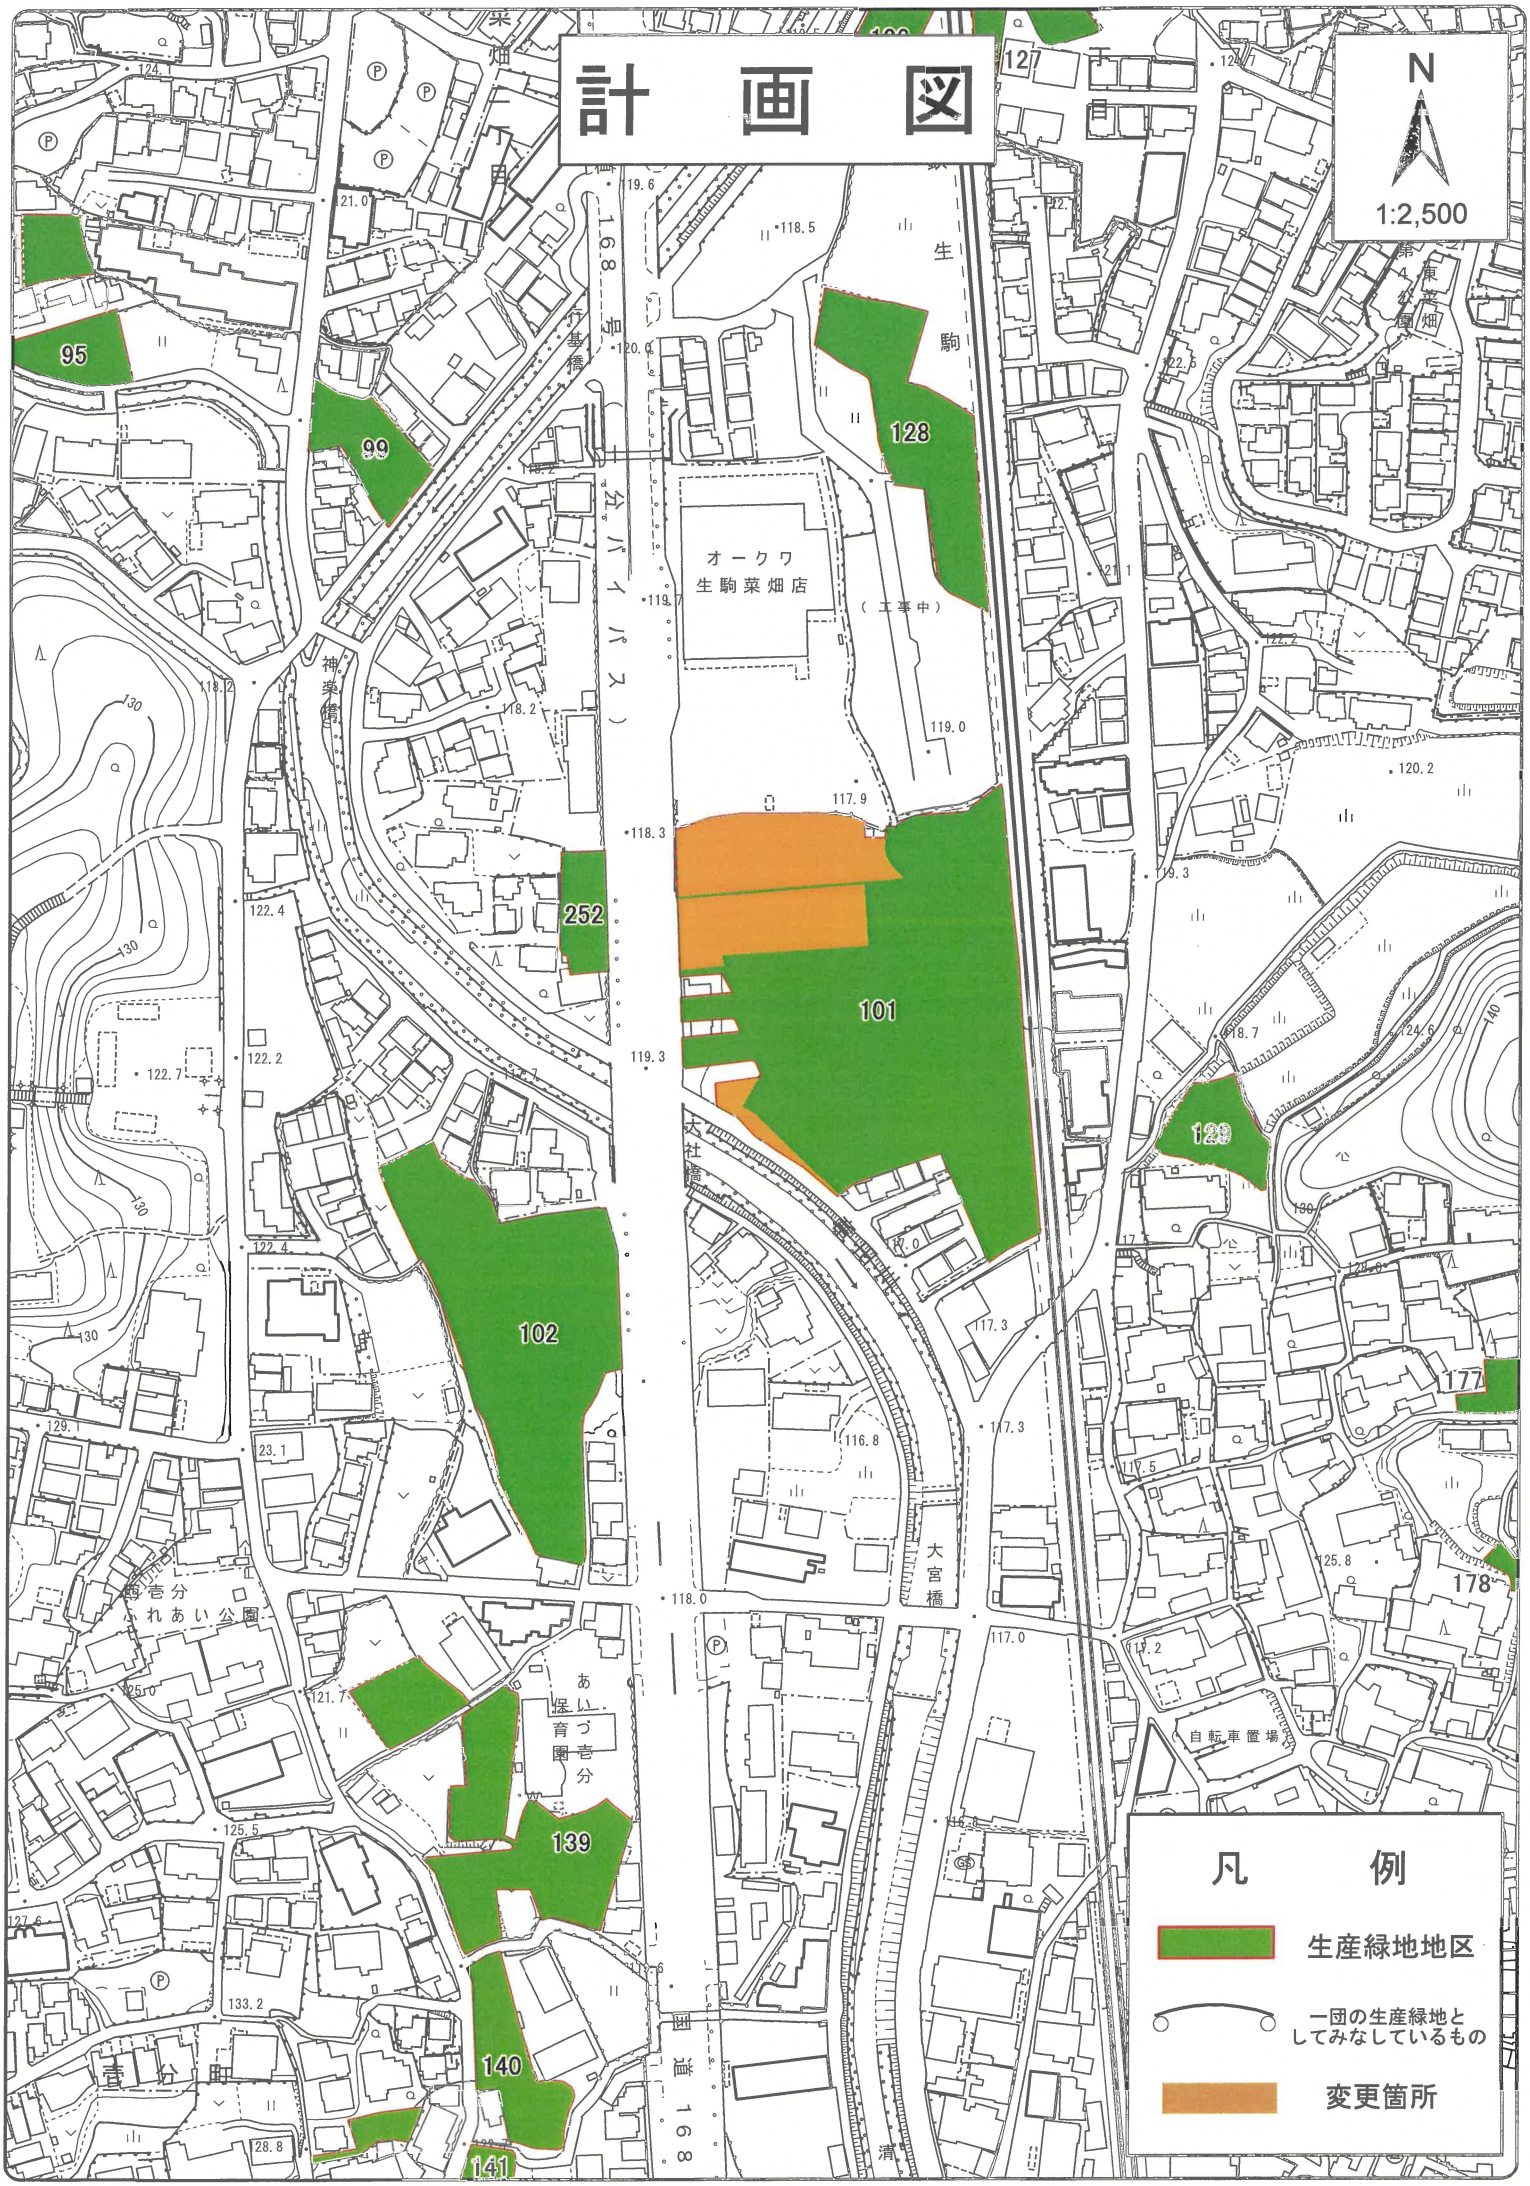
N
1:2,500
95
99
128
252
101
102
129
177
178
139
140
141
凡　例
生産緑地地区
一団の生産緑地としてみなしているもの
変更箇所