
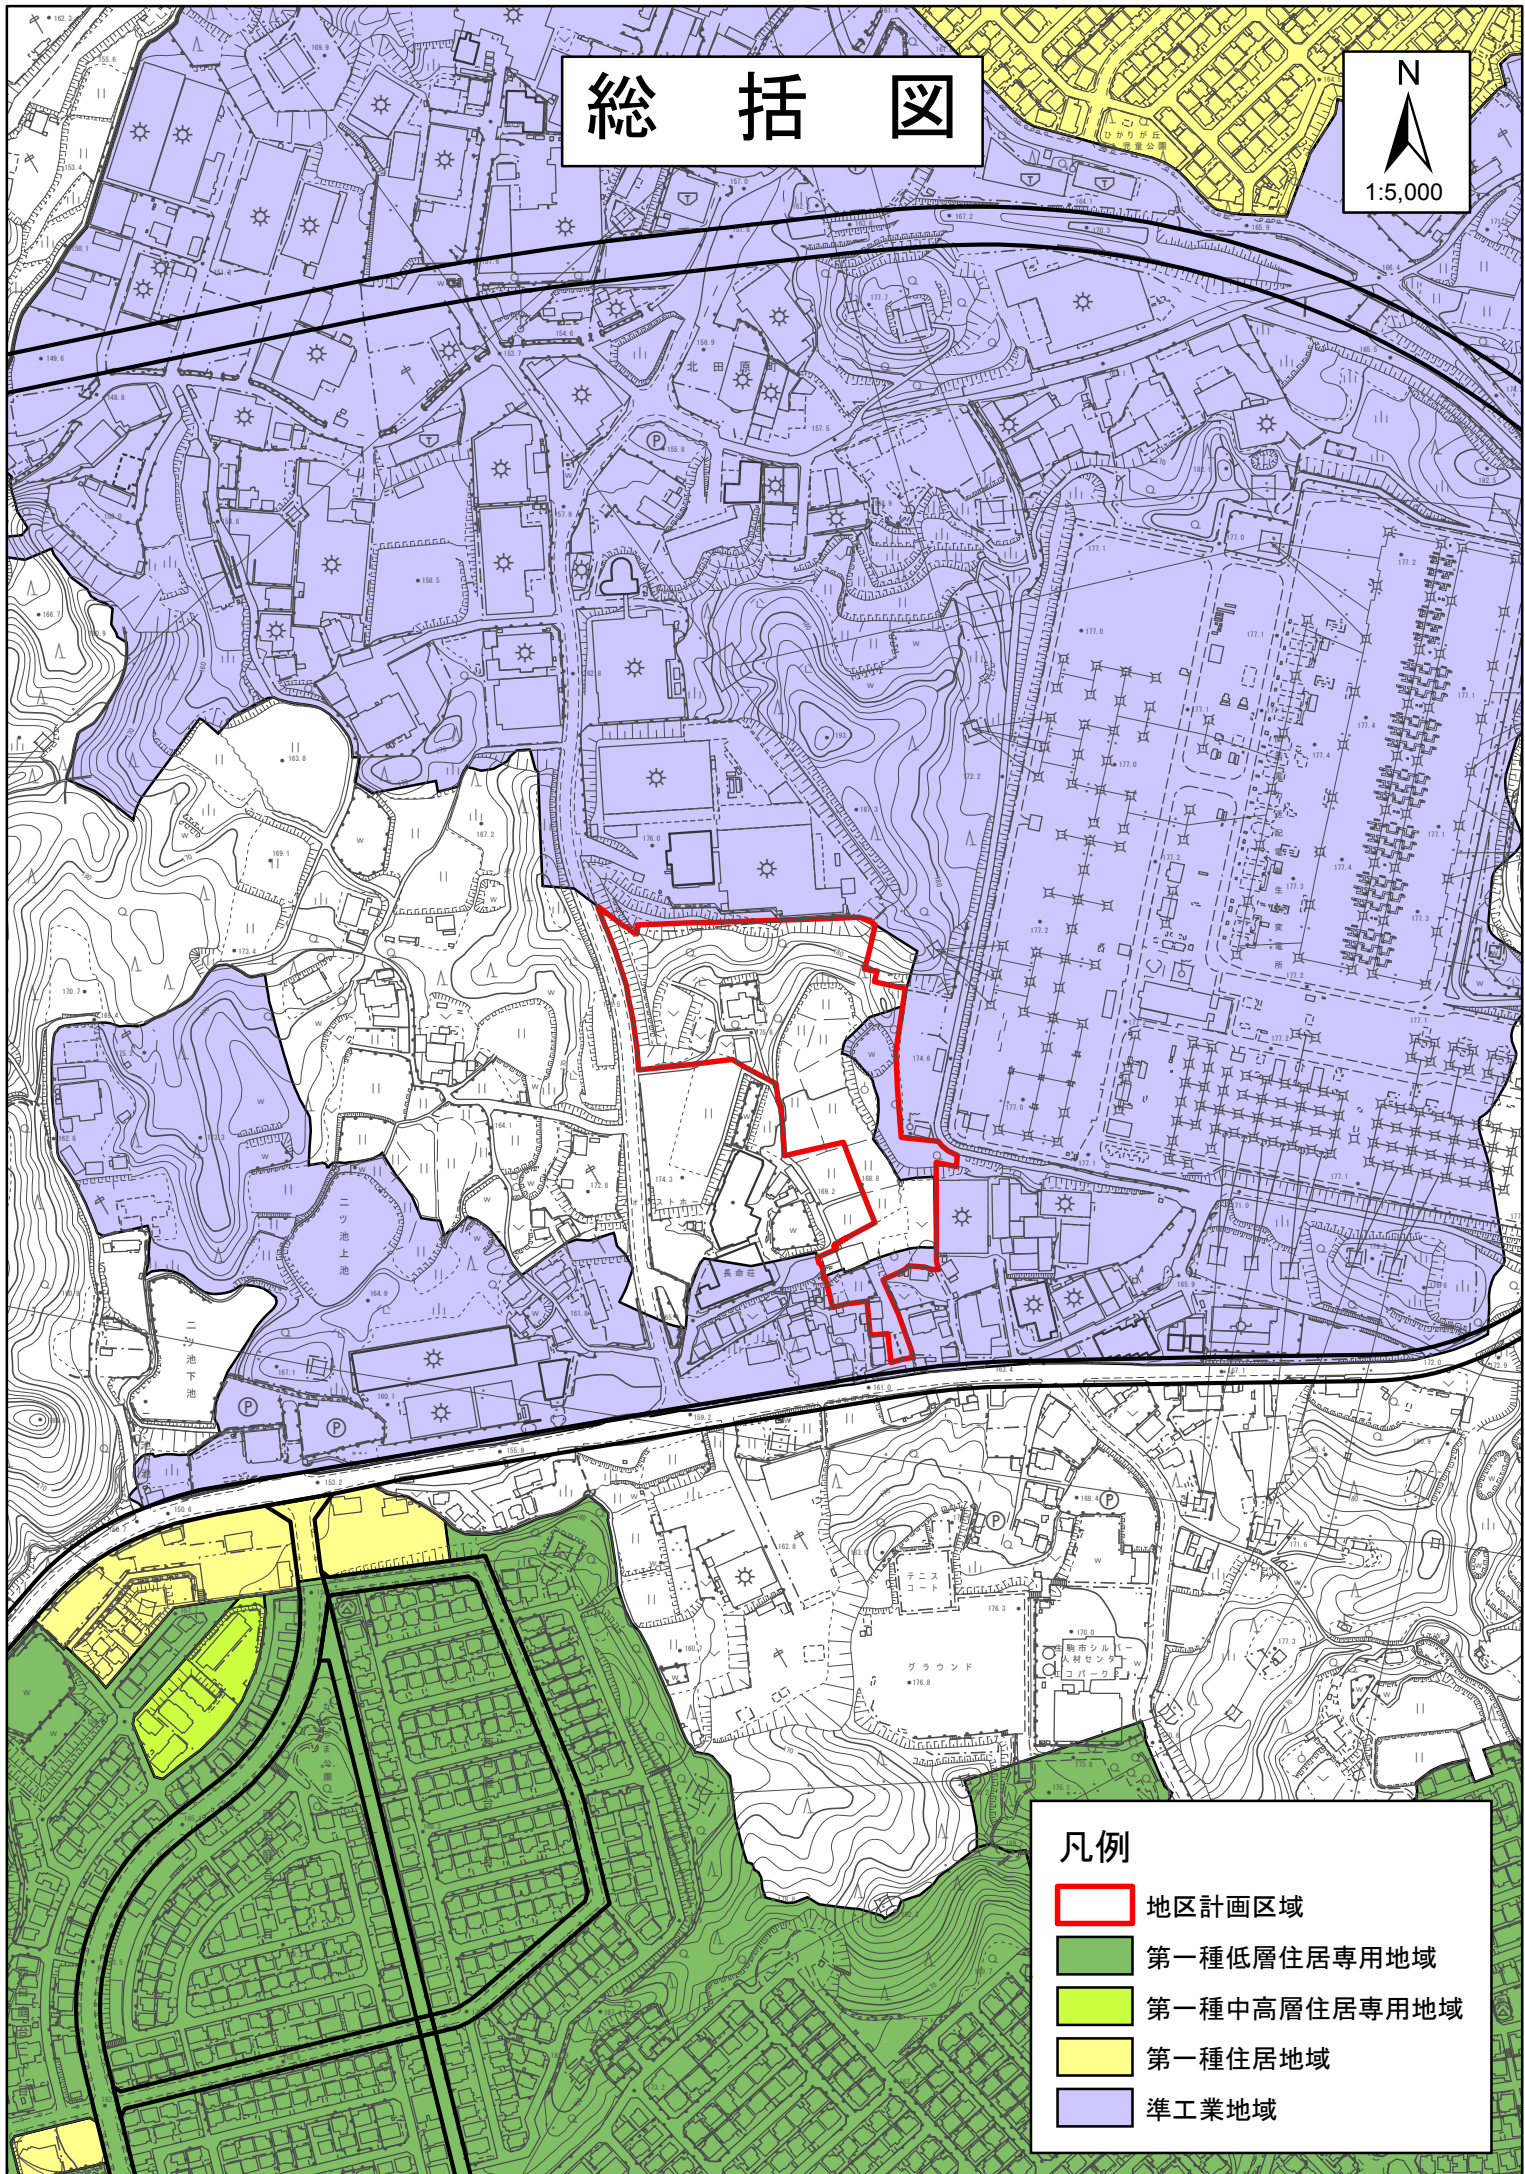


総 括 図

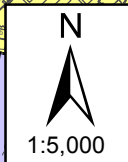

凡例

-  地区計画区域
 -  第一種低層住居専用地域
 -  第一種中高層住居専用地域
 -  第一種住居地域
 -  準工業地域