



計画図

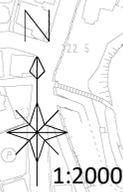

1:2000

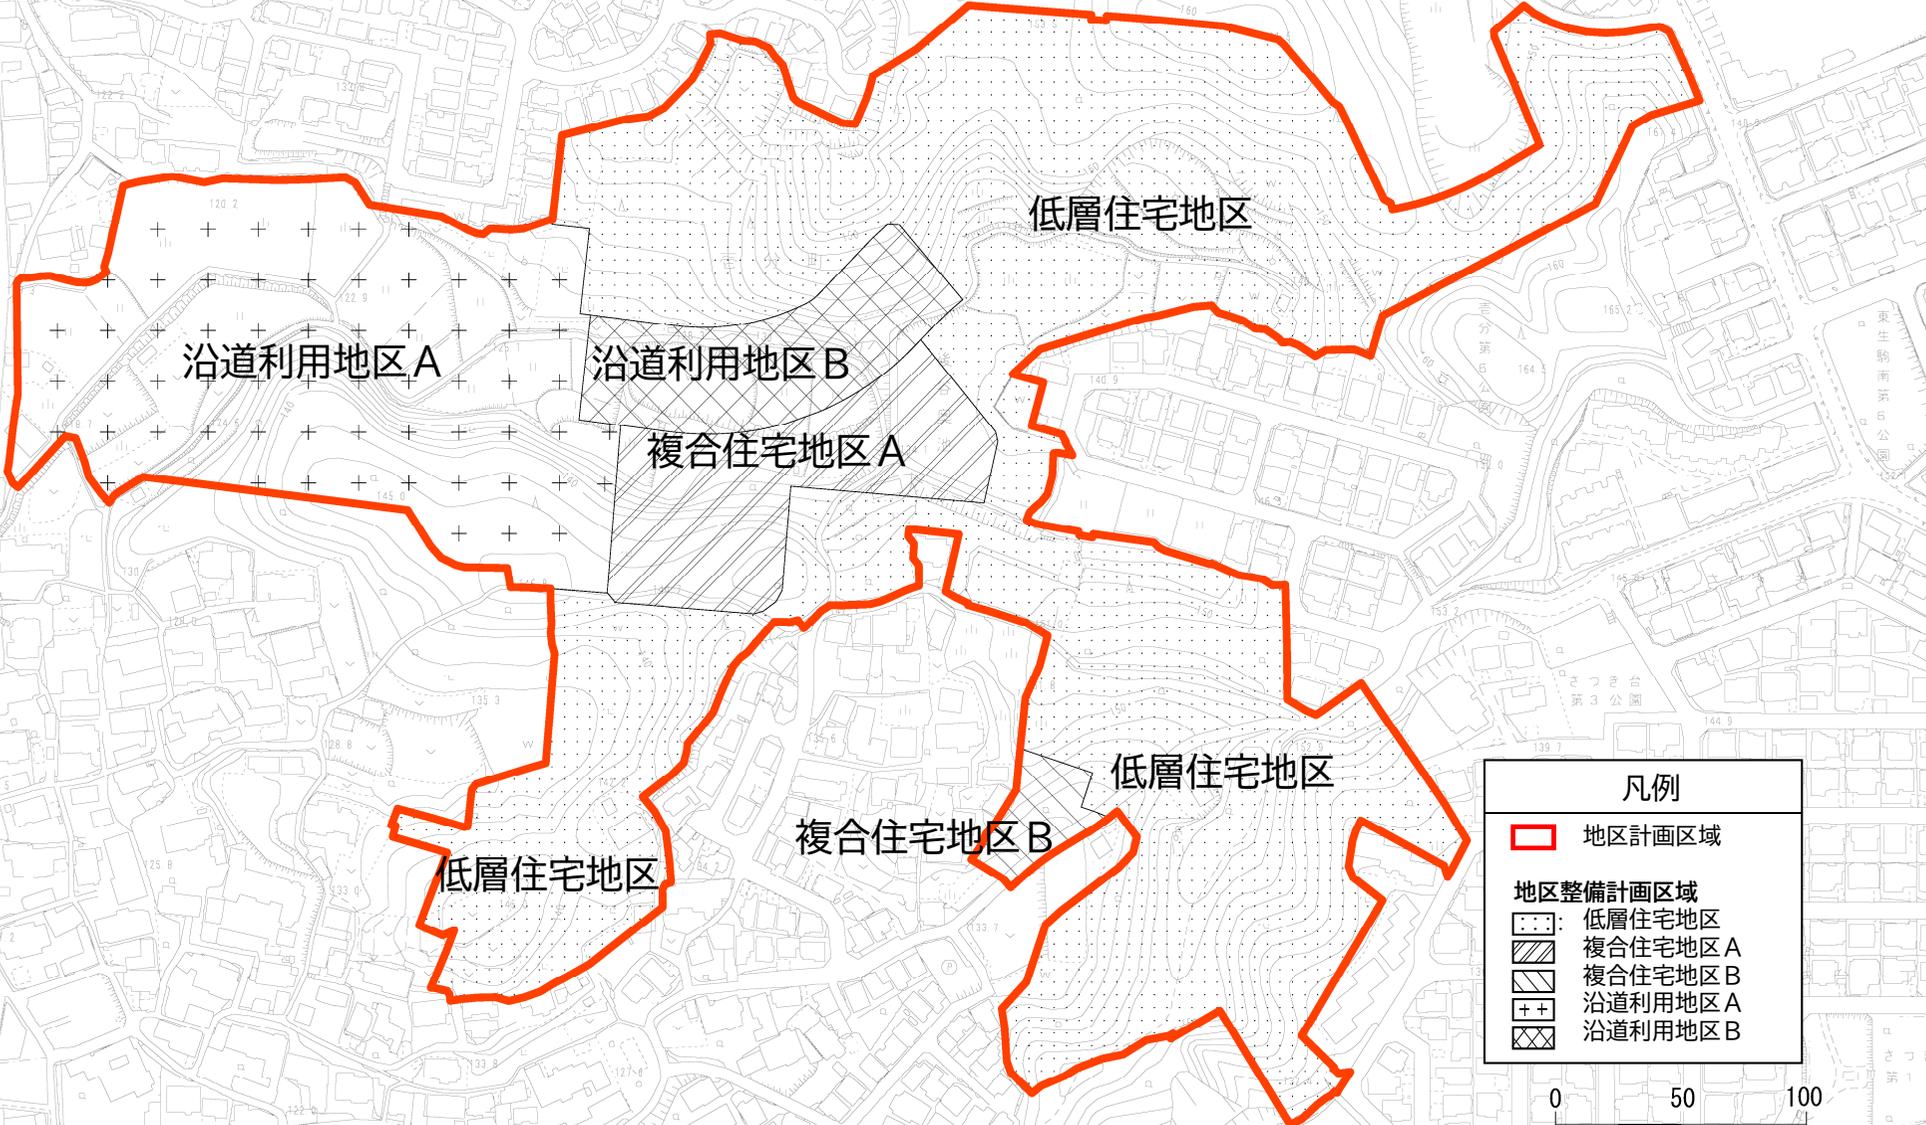

凡例

- 地区計画区域
- 地区整備計画区域
 - 低層住宅地区
 - 複合住宅地区A
 - 複合住宅地区B
 - 沿道利用地区A
 - 沿道利用地区B

